



ประกาศองค์การบริหารส่วนตำบลหนองแวง
เรื่อง ประกาศกำหนดราคากลางโครงการวางท่อ HDPE เพื่อผลิตประปา หมู่ ๑
บ้านหนองแวง ตำบลหนองแวง อำเภอเทพารักษ์ จังหวัดนครราชสีมา

ด้วย องค์การบริหารส่วนตำบลหนองแวง อำเภอเทพารักษ์ จังหวัดนครราชสีมา ได้จัดทำตารางแสดง
วงเงินงบประมาณที่ได้รับจัดสรรและราคากลางในงานจ้างก่อสร้าง ประจําปีงบประมาณ ๒๕๖๘ โครงการวางท่อ HDPE
เพื่อผลิตประปา หมู่ ๑ บ้านหนองแวง ตำบลหนองแวง อำเภอเทพารักษ์ จังหวัดนครราชสีมา

ดังนั้น เพื่อเป็นการเปิดเผยข้อมูลรายละเอียดค่าใช้จ่ายเกี่ยวกับการจัดซื้อจัดจ้าง ราคากลางและการ
คำนวณราคากลาง ตามมาตรา ๑๐๓/๗ วรรคหนึ่ง และมาตรา ๑๐๓/๘ วรรคหนึ่ง แห่งพระราชบัญญัติประกอบ
รัฐธรรมนูญว่าด้วยการป้องกันและปราบปรามการทุจริต พ.ศ. ๒๕๕๒ แก้ไขเพิ่มเติม (ฉบับที่ ๒) พ.ศ. ๒๕๕๔
จึงประกาศกำหนดราคากลางโครงการวางท่อ HDPE เพื่อผลิตประปา หมู่ ๑ บ้านหนองแวง ตำบลหนองแวง อำเภอ
เทพารักษ์ จังหวัดนครราชสีมา ประจําปีงบประมาณ ๒๕๖๘

จึงประกาศให้ทราบโดยทั่วกัน

ประกาศ ณ วันที่ ๒๖ เดือน พฤศจิกายน พ.ศ. ๒๕๖๗

(นางเพียร แซ่ลี)

นายกองค์การบริหารส่วนตำบลหนองแวง



ตารางแสดงวงเงินงบประมาณที่ได้รับจัดสรรและราคากลางในงานจ้างก่อสร้าง

๑. ชื่อโครงการ วางท่อ HDPE เพื่อผลิตประปา หมู่ ๑ บ้านหนองแวง ตำบลหนองแวง
อำเภอเทพารักษ์ จังหวัดนครราชสีมา
หน่วยงานเจ้าของโครงการ กองช่าง องค์การบริหารส่วนตำบลหนองแวง อำเภอเทพารักษ์
จังหวัดนครราชสีมา

๒. วงเงินงบประมาณที่ได้รับจัดสรร ๔๑๕,๐๒๐.- บาท

๓. ลักษณะงาน

โดยสังเขป.....โครงการวางท่อ HDPE เพื่อผลิตประปา หมู่ ๑ บ้านหนองแวง ตำบลหนองแวง อำเภอ
เทพารักษ์ จังหวัดนครราชสีมา รายละเอียดดังนี้

วางท่อ HDPE (PPP) ขนาด ๙๐ มม. (๓ นิ้ว) PN๘ PE๑๐๐ ยาว ๑,๓๙๐ ม. พร้อมป้ายโครงการจำนวน
๑ ป้าย (รายละเอียดตามแบบที่ อนุมัติกำหนดเลขที่ ๕๔/๒๕๖๗)

๔. ราคากลางคำนวณ ณ วันที่ ๑๘ พฤศจิกายน ๒๕๖๗ เป็นเงิน ๔๑๕,๙๐๐.- บาท

๕. บัญชีประมาณการราคากลาง

๕.๑ แบบสรุปราคากลางงานวางท่อ HDPE เพื่อผลิตประปา

๕.๒ แบบแปลนงานวางท่อ HDPE เพื่อผลิตประปา

๕.๓ รายละเอียดประมาณการราคาวางท่อ HDPE เพื่อผลิตประปา

๖. รายชื่อคณะกรรมการกำหนดราคากลาง

๖.๑ นายปภาวิน เติตขุนทด ตำแหน่ง นายช่างโยธา ประธานกรรมการ

๖.๒ นางสาวพวงเพชร ศรีมาตย์ ตำแหน่ง หัวหน้าสำนักปลัด กรรมการ

๖.๓ นางสาวอุมาภรณ์ หม่อมคำหมื่น ตำแหน่ง นักวิชาการเกษตร กรรมการ/เลขานุการ

ประมาณราคาก่อสร้างเป็นราคากลาง

องค์การบริหารส่วนตำบลหนองแวง อำเภอเทพารักษ์ จังหวัดนครราชสีมา

โครงการ โครงการวางท่อ HDPE เพื่อผลิตประปา หมู่ ๑ บ้านหนองแวง ตำบลหนองแวง
อำเภอเทพารักษ์ จังหวัดนครราชสีมา

เจ้าของงาน องค์การบริหารส่วนตำบลหนองแวง อำเภอเทพารักษ์ จังหวัดนครราชสีมา ออกแบบและรายการ

แบบเลขที่ ๕๔/๒๕๖๗ จำนวน ๔ แผ่น

ประมาณการเมื่อ วันที่ ๒๙ ตุลาคม ๒๕๖๗

ลำดับที่	รายการ	รวมค่างาน ต้นทุน (บาท)	Factor F	รวมค่าก่อสร้าง (บาท)	หมายเหตุ
๑. ๒.	หมวด งานอาคาร ป้ายโครงการ	๓๑๖,๙๕๖.๓๐	๑.๓๐๙๑	๔๑๔,๙๒๗.๔๙	Factor F -ดอกเบี้ยยเงินกู้ ๗ % -ภาษี ๗ % -เงินจ่ายล่วงหน้า ๐ % -เงินประกันผลงานหัก ๐%
รวมราคาก่อสร้างเป็นเงิน				๔๑๔,๙๒๗.๔๙	
สรุป	คิดเป็นเงินงบประมาณ			๔๑๔,๙๐๐.๐๐	
(ตัวอักษร) (-สี่แสนหนึ่งหมื่นสี่พันเก้าร้อยบาทถ้วน-)					

คณะกรรมการกำหนดราคากลาง ตามคำสั่ง เลขที่ ๕๒๑/๒๕๖๗ ลงวันที่ ๑๓ พฤศจิกายน พ.ศ.๒๕๖๗
ได้ตรวจสอบแล้วเห็นชอบให้ประมาณราคานี้เป็นราคากลาง

(ลงชื่อ).....ประธานกรรมการ
(นายปภาวิน เติตขุนทด)
นายช่างโยธา

(ลงชื่อ).....กรรมการ
(นางสาวพวงเพชร ศรีมาตย์)
หัวหน้าสำนักปลัด

(ลงชื่อ).....กรรมการ
(นางสาวอุมากรณ์ หม่อมคำหมื่น)
นักวิชาการเกษตร



องค์การปกครองส่วนท้องถิ่น
จังหวัดนครราชสีมา

แบบมาตรฐานเลขที่
พค.ม. 03-102

เลขที่ :
มาตรฐานบัญชีระดับท้องถิ่นโครงการ

มาตราส่วน
รูปในแบบ

เขียนแบบ
นายสุรศักดิ์ ชื่นเกษ

วิศวกรโยธา
นายสมชาย ใจดี
พ.ร.บ. ๑๐๖.
พ.ศ. ๒๕๕๖

เขียนแบบ
[Signature]

อนุมัติ
[Signature]

แบบที่ : 1
จำนวน : 1

โครงการก่อสร้างของ.....

โครงการ.....

ปริมาณงาน.....

งบประมาณ.....บาท

วันเริ่มสัญญา.....วันสิ้นสุดสัญญา.....

ผู้รับจ้าง.....โทร.....

ผู้ควบคุมงาน.....โทร.....

ผู้ควบคุมงาน.....โทร.....

ขอภัยในความไม่สะดวก

แบบขยายข้อความป้าย
มาตราส่วน 1 : 10

รายละเอียดประกอบแบบ

- วัตถุประสงค์ตามความเหมาะสมจะส่งคงทนตลอดระยะเวลาก่อสร้าง
- ตัวอักษรให้ใช้ขนาดตามความเหมาะสมสามารถมองเห็นได้ชัดเจน
- ตำแหน่งการติดตั้งป้ายโครงการฯ และรายละเอียดอื่น

ที่มีได้กำหนดไว้ในแบบ ให้ผู้ควบคุมงานเป็นผู้กำหนด



องค์การบริหารส่วนตำบลหนองแวง

โครงการ

วางท่อ HDPE เพื่อผลิตประปา หมู่ 1 บ้านหนองแวง

สถานที่

หมู่ที่ 1 บ้านหนองแวง

ตำบลหนองแวง อำเภอเทพารักษ์ จังหวัดนครราชสีมา

สำรวจ

นายปรกวิทย์ เตชะนาค
นายช่างบริหารงานช่าง

เขียนแบบ

นายอนุช ใจจตุต
ผู้ช่วยช่างโยธา หนองแวง

ตรวจแบบ

นางสาวกชกร พรศิริราชย์
ช่างเขียนแบบโยธา หนองแวง
ผู้ช่วยช่างโยธา หนองแวง

เห็นชอบ

นางสุภัทราภรณ์ ศิริบุญ
รองผู้อำนวยการช่างโยธา
อำเภอหนองแวง

อนุมัติ

นายก อบต.หนองแวง

เลขที่ อบต.หนองแวง

แสดงแบบ

ป้ายโครงการ

มาตรฐาน


วัน / เดือน / ปี

แผ่นที่


กองทุนพัฒนาไฟฟ้าจังหวัดนครราชสีมา 35

โครงการวางท่อ HDPE เพื่อผลิตประปา หมู่ 1 บ้านหนองแวง
ตำบลหนองแวง อำเภอเทพารักษ์ จังหวัดนครราชสีมา
งบประมาณ 414,900 บาท (สี่แสนหนึ่งหมื่นสี่พันเก้าร้อยบาทถ้วน)
ปีงบประมาณ 2567


ผู้รับผิดชอบโครงการ ส่วนตำบลหนองแวง

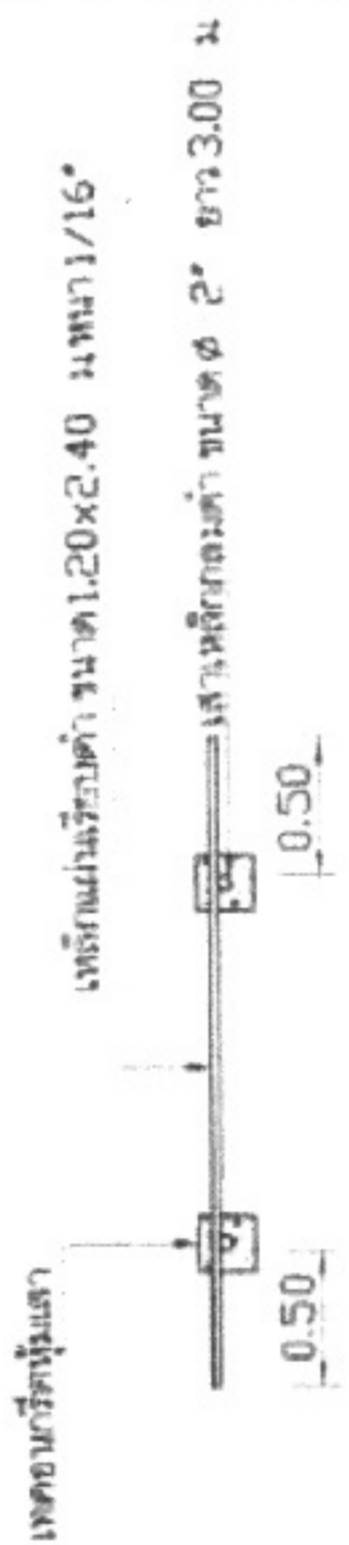

แปลนป้ายโครงการ

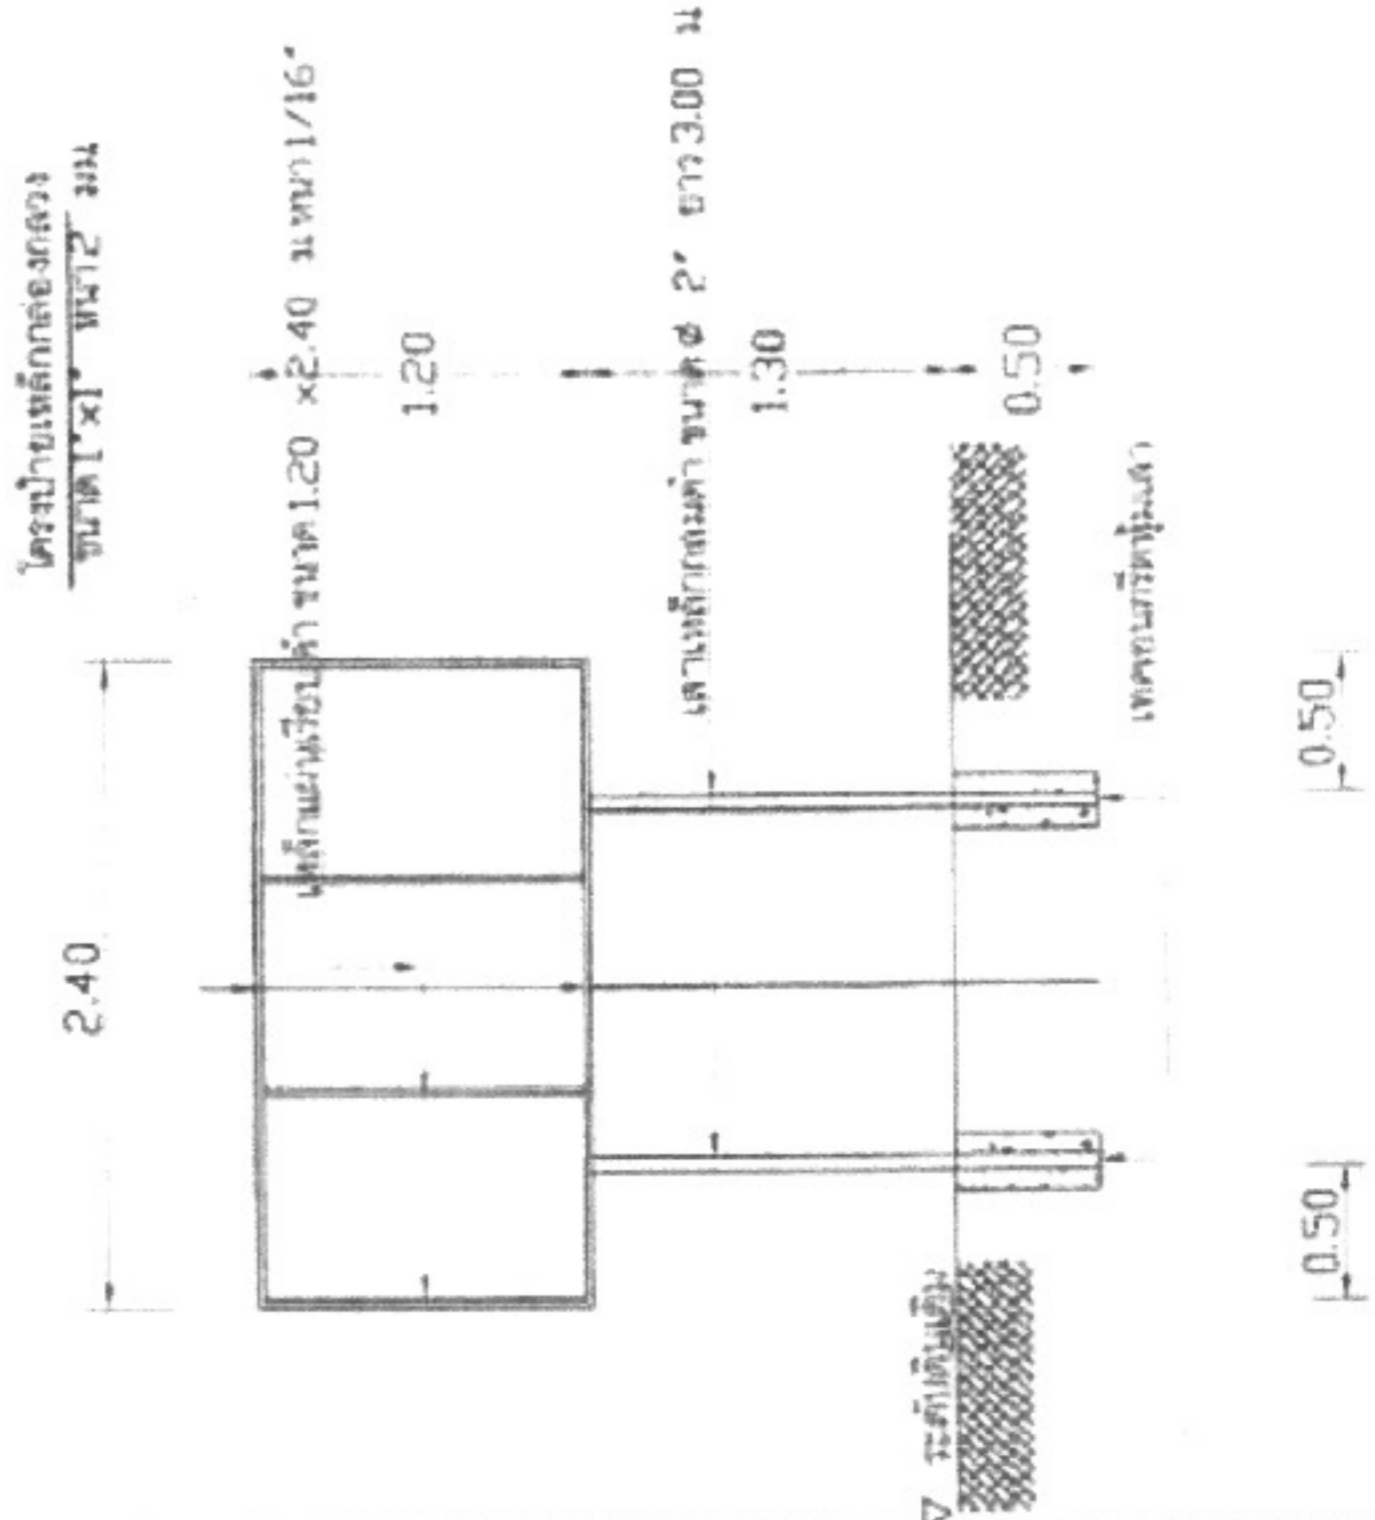

รูปตัดป้ายโครงการ

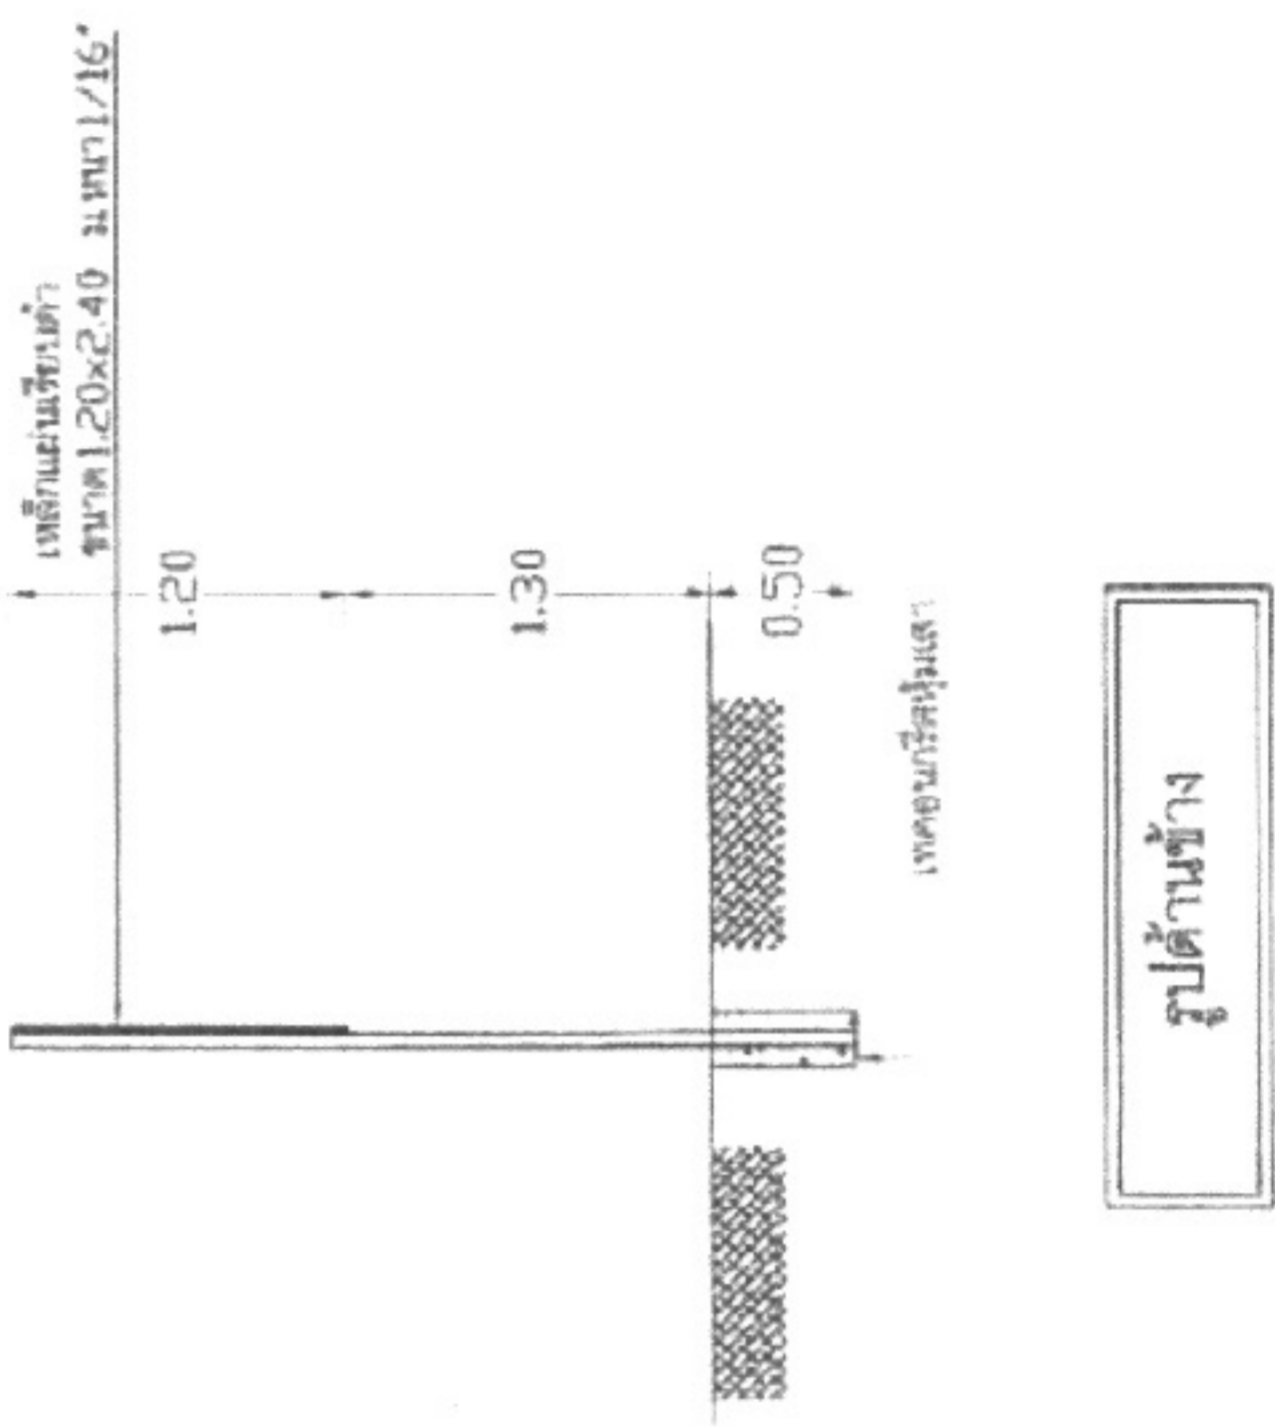

รูปด้านข้าง