



ประกาศองค์การบริหารส่วนตำบลหนองแวง

เรื่อง ประกาศกำหนดราคากลางโครงการก่อสร้างงานถมดินคันทาง จากบ้านวังผีร้าย - ถนนบ้านใหม่เจริญธรรม หมู่ที่ ๑๘ บ้านวังสมบูรณ์ ตำบลหนองแวง อำเภอกะป้อ จังหวัดนครราชสีมา

ด้วย องค์การบริหารส่วนตำบลหนองแวง อำเภอกะป้อ จังหวัดนครราชสีมา ได้จัดทำตารางแสดงวงเงินงบประมาณที่ได้รับจัดสรรและราคากลางในงานจ้างก่อสร้าง ประจำปีงบประมาณ ๒๕๖๘ โครงการก่อสร้างงานถมดินคันทาง จากบ้านวังผีร้าย - ถนนบ้านใหม่เจริญธรรม หมู่ที่ ๑๘ บ้านวังสมบูรณ์ ตำบลหนองแวง อำเภอกะป้อ จังหวัดนครราชสีมา

ดังนั้น เพื่อเป็นการเปิดเผยข้อมูลรายละเอียดค่าใช้จ่ายเกี่ยวกับการจัดซื้อจัดจ้าง ราคากลางและการคำนวณราคากลาง ตามมาตรา ๑๐๓/๗ วรรคหนึ่ง และมาตรา ๑๐๓/๘ วรรคหนึ่ง แห่งพระราชบัญญัติประกอบรัฐธรรมนูญว่าด้วยการป้องกันและปราบปรามการทุจริต พ.ศ. ๒๕๕๒ แก้ไขเพิ่มเติม (ฉบับที่ ๒) พ.ศ. ๒๕๕๔ จึงประกาศกำหนดราคากลางโครงการก่อสร้างงานถมดินคันทาง จากบ้านวังผีร้าย - ถนนบ้านใหม่เจริญธรรม หมู่ที่ ๑๘ บ้านวังสมบูรณ์ ตำบลหนองแวง อำเภอกะป้อ จังหวัดนครราชสีมา

จึงประกาศให้ทราบโดยทั่วกัน

ประกาศ ณ วันที่ ๒๕ เดือน พฤศจิกายน พ.ศ. ๒๕๖๗

(นางเพียร แซ่ลี)

นายกองค์การบริหารส่วนตำบลหนองแวง



ตารางแสดงวงเงินงบประมาณที่ได้รับจัดสรรและราคากลางในงานจ้างก่อสร้าง

๑. ชื่อโครงการ ก่อสร้างงานถมดินคันทาง จากบ้านวังฝ้าย - ถนนบ้านใหม่เจริญธรรม หมู่ที่ ๑๘
บ้านวังสมบูรณ์ ตำบลหนองแวง อำเภอเทพารักษ์ จังหวัดนครราชสีมา
หน่วยงานเจ้าของโครงการ องค์การบริหารส่วนตำบลหนองแวง อำเภอเทพารักษ์ จังหวัดนครราชสีมา

๒. วงเงินงบประมาณที่ได้รับจัดสรร ๔๙๖,๔๐๐.๐๐.- บาท

๓. ลักษณะงาน

ก่อสร้างงานถมดินคันทาง จากบ้านวังฝ้าย - ถนนบ้านใหม่เจริญธรรม หมู่ที่ ๑๘ บ้านวังสมบูรณ์
ตำบลหนองแวง อำเภอเทพารักษ์ จังหวัดนครราชสีมา

รายละเอียดดังนี้ ขนาดกว้าง ๕.๐๐ ม. ยาว ๑,๐๐๐ ม. ดินถมสูงเฉลี่ย ๐.๕๐ ม. (SIDE SLOPE = ๑ : ๑)
งานวางท่อลอด จำนวน ๒ จุด ขนาดและระยะตามรายการก่อสร้าง พร้อมป้ายโครงการ ๑ ป้าย
(รายละเอียดตามแบบที่ ๐๖๓.กำหนดเลขที่ ๗/๒๕๖๘)

๔. ราคากลางคำนวณ ณ วันที่ ๒๐ พฤศจิกายน ๒๕๖๗ เป็น ๔๙๖,๔๐๐.๐๐.- บาท

๕. บัญชีประมาณการราคากลาง

๕.๑ แบบสรุปราคากลางงานก่อสร้างทาง สะพาน และท่อลอดเหลี่ยม

๕.๒ แบบแปลนงานก่อสร้าง

๕.๓ รายละเอียดประมาณราคาก่อสร้าง

๖. รายชื่อคณะกรรมการกำหนดราคากลาง

๖.๑ นายปภาวิน เติตขุนทด ตำแหน่ง นายช่างโยธา


ประธานกรรมการ

๖.๒ นางสาวดุชนิ ลิ้มปัสวีส์ ตำแหน่ง เจ้าพนักงานธุรการ

กรรมการ

๖.๓ นางสาวอุมากรณ์ หม่องคำหมื่น ตำแหน่ง นักวิชาการเกษตร

กรรมการ/เลขานุการ

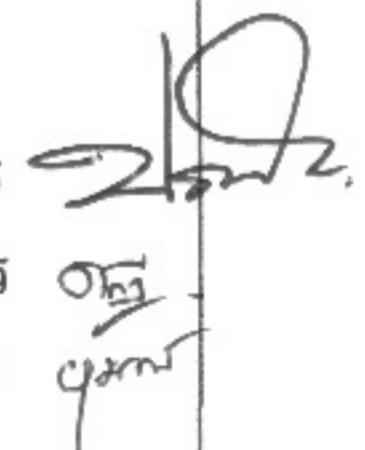

ประมาณราคาค่าก่อสร้างเป็นราคากลาง

องค์การบริหารส่วนตำบลหนองแวง อำเภอเทพารักษ์ จังหวัดนครราชสีมา

โครงการ โครงการก่อสร้างงานถมดินคันทาง จากบ้านวังฝ้าย - ถนนบ้านใหม่เจริญธรรม หมู่ที่ ๑๘ บ้านวังสมบูรณ์ ตำบลหนองแวง อำเภอเทพารักษ์ จังหวัดนครราชสีมา

เจ้าของงาน องค์การบริหารส่วนตำบลหนองแวง อำเภอเทพารักษ์ จังหวัดนครราชสีมา

แบบเลขที่ ๗/๒๕๖๘ จำนวน ๔ แผ่น

ประมาณการเมื่อ วันที่ ๒๙ ตุลาคม ๒๕๖๗

ลำดับที่	รายการ	รวมค่างาน ต้นทุน (บาท)	ภาษี ๗%	รวมค่าก่อสร้าง (บาท)	หมายเหตุ
๑	หมวดงานทาง	๓๖๓,๙๒๗.๔๒	๑.๓๖๔๒	๔๙๖,๔๖๙.๗๙	Factor F -ดอกเบี้ยเงินกู้ ๗ % -ภาษี ๗ % -เงินจ่ายล่วงหน้า ๐ % -เงินประกันผลงานหัก ๐ %
รวมราคาค่าก่อสร้างเป็นเงิน				๔๙๖,๔๖๙.๗๙	
สรุป คิดเป็นเงินงบประมาณ				๔๙๖,๔๐๐.๐๐	
(ตัวอักษร) (-สี่แสนเก้าหมื่นหกพันสี่ร้อยบาทถ้วน-)					

คณะกรรมการกำหนดราคากลาง ตามคำสั่งเลขที่ ๕๒๖/๒๕๖๗ ลงวันที่ ๑๓ พฤศจิกายน ๒๕๖๗
ได้ตรวจสอบแล้วเห็นชอบให้ประมาณราคานี้เป็นราคากลาง

(ลงชื่อ).....ประธานกรรมการ
(นายปภาวิน เติตขุนทด)
นายช่างโยธา

(ลงชื่อ).....กรรมการ
(นางสาวดุขฎิ ลิ้มปิสวัสดิ์)
เจ้าพนักงานธุรการ


(ลงชื่อ).....กรรมการ
(นางสาวอุมากรณ์ หม่อมคำหมื่น)
นักวิชาการเกษตร

องค์การบริหารส่วนตำบลหนองแวงกรมส่งเสริมการปกครองท้องถิ่น กระทรวงมหาดไทย
โครงการก่อสร้างงานถนนดินคันทาง บ้านวังสมบูรณ์ หมู่ที่ 18 ตำบลหนองแวง อำเภอเทพรักษ์ จังหวัดนครราชสีมา

ทิศเหนือ



ขนาดกว้าง 5.00 ม. ดินถมสูงเฉลี่ย 0.50 ม.
ยาว 1,000 ม. (SIDE SLOPE=1:1)

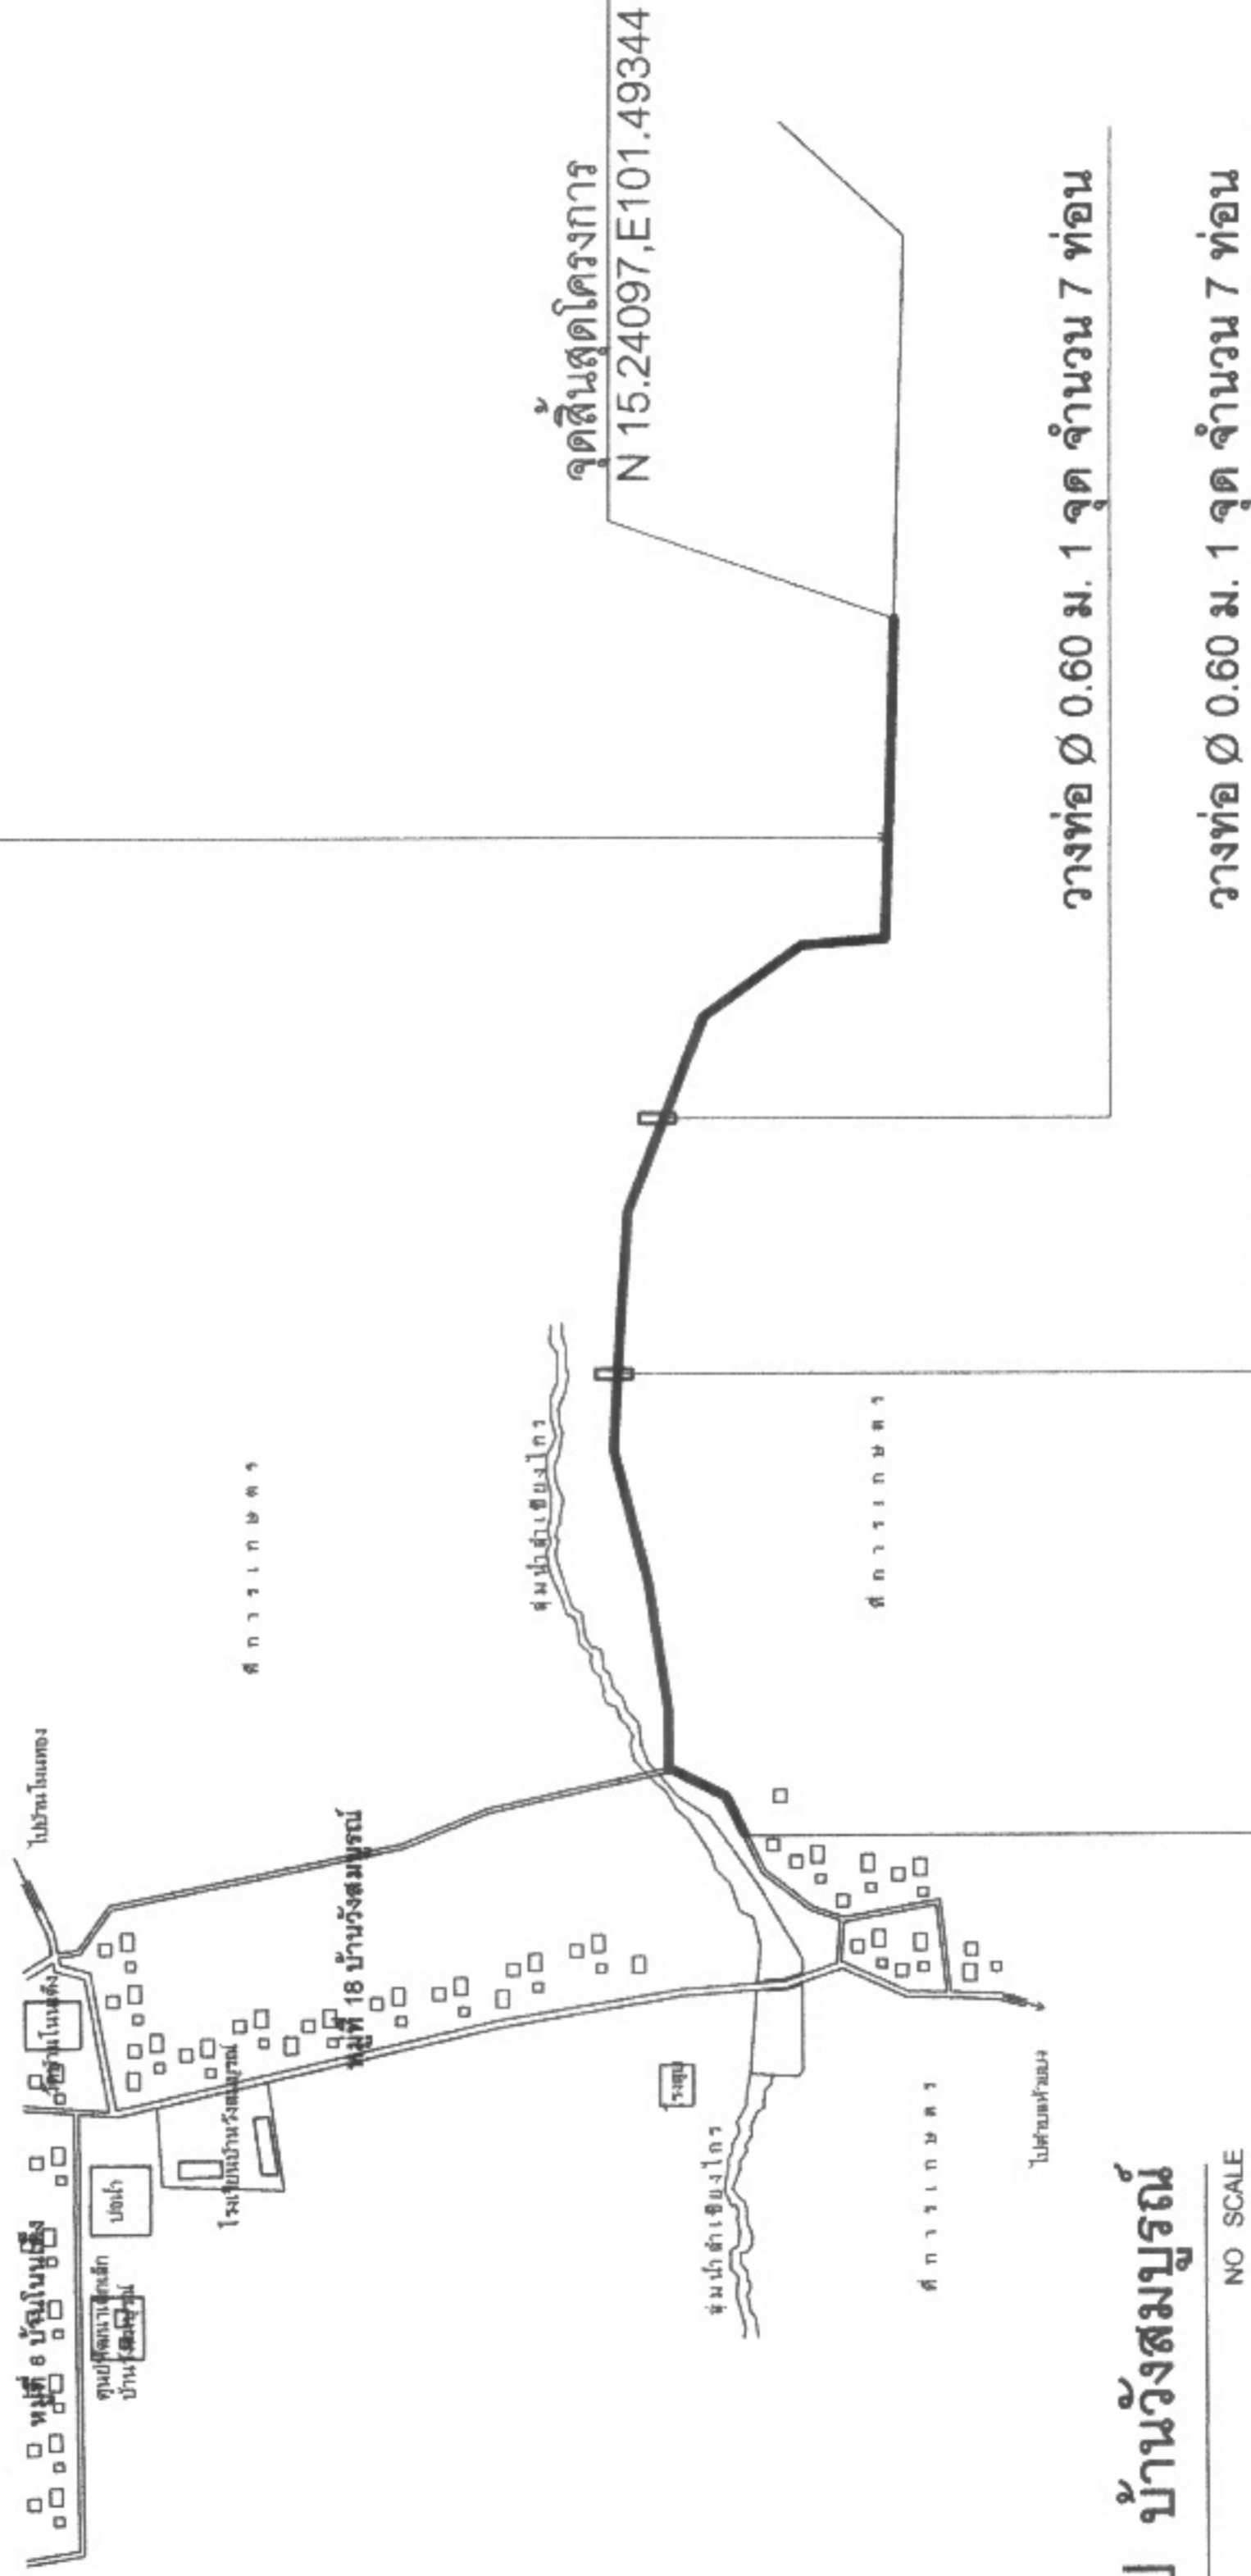

แผนที่สังเขป บ้านวังสมบูรณ์

มาตราส่วน

NO SCALE

จุดเริ่มต้นโครงการ

N 15.24082 ,E101.48144

	โครงการ	ก่อสร้างงานถนนดินคันทาง	สัญญา	นายอภิรักษ์ นิตยบุตร นายช่างโยธาชำนาญงาน	ผู้เสนอ	นางศุภมาสักกะณี ศิริบุรณ์ รักษาการนายช่างโยธา อบต.หนองแวง	เอกสาร	นางศุภมาสักกะณี ศิริบุรณ์ รักษาการนายช่างโยธา อบต.หนองแวง	สถานที่ตั้ง	แผนที่แบบ 92518	แผนที่สังเขป	จำนวน 4 1
	พื้นที่/ส่วน	หมู่ที่ 18 บ้านวังสมบูรณ์ ตำบลหนองแวง อำเภอเทพรักษ์ จังหวัดนครราชสีมา	ชื่อแบบ/อาณาเขต	นายพงษ์ชาย ไร่จัดไว้ ผู้ช่วยนายช่างโยธา อบต.หนองแวง	ชนิด	นางเพ็ญร แซ่ลี นายก อบต.หนองแวง	เอกสาร	นางศุภมาสักกะณี ศิริบุรณ์ รักษาการนายช่างโยธา อบต.หนองแวง	สถานที่ตั้ง	จำนวน	4	



องค์การปกครองส่วนท้องถิ่น
จังหวัดนครราชสีมา

แบบมาตรฐานเลขที่
พท.ฉ.บ. 01-105

เลข :
มาตรฐานถนนหินคลุก

มาตรฐาน
เรื่องแบบ

เขียนจบ
นายวิเศษ ธีรกลาง
นายวิเศษ ธีรกลาง

วิศวกร
นายสมชาย ธีรพล
ธ.บ.10075


เก็บชอบ
[Signature]

อนุมัติ
[Signature]

หน้า : 1
จำนวน : 1

รายการประกอบแบบ

- คุณสมบัติของวัสดุ นอกเหนือจากที่ระบุในแบบและวิธีการก่อสร้างทางให้เป็นไปตามมาตรฐานทางหลวงท้องถิ่น
 - มท.201-2550
 - มท.202-2550
 - มท.203-2550
 - มท.204-2550
 - มท.301-2550
 - มท.302-2550
 - มท.303-2550
 - มท.304-2550
 - มท.305-2550
 - มท.306-2550
- (เฉพาะในส่วนที่เกี่ยวข้องเท่านั้น)

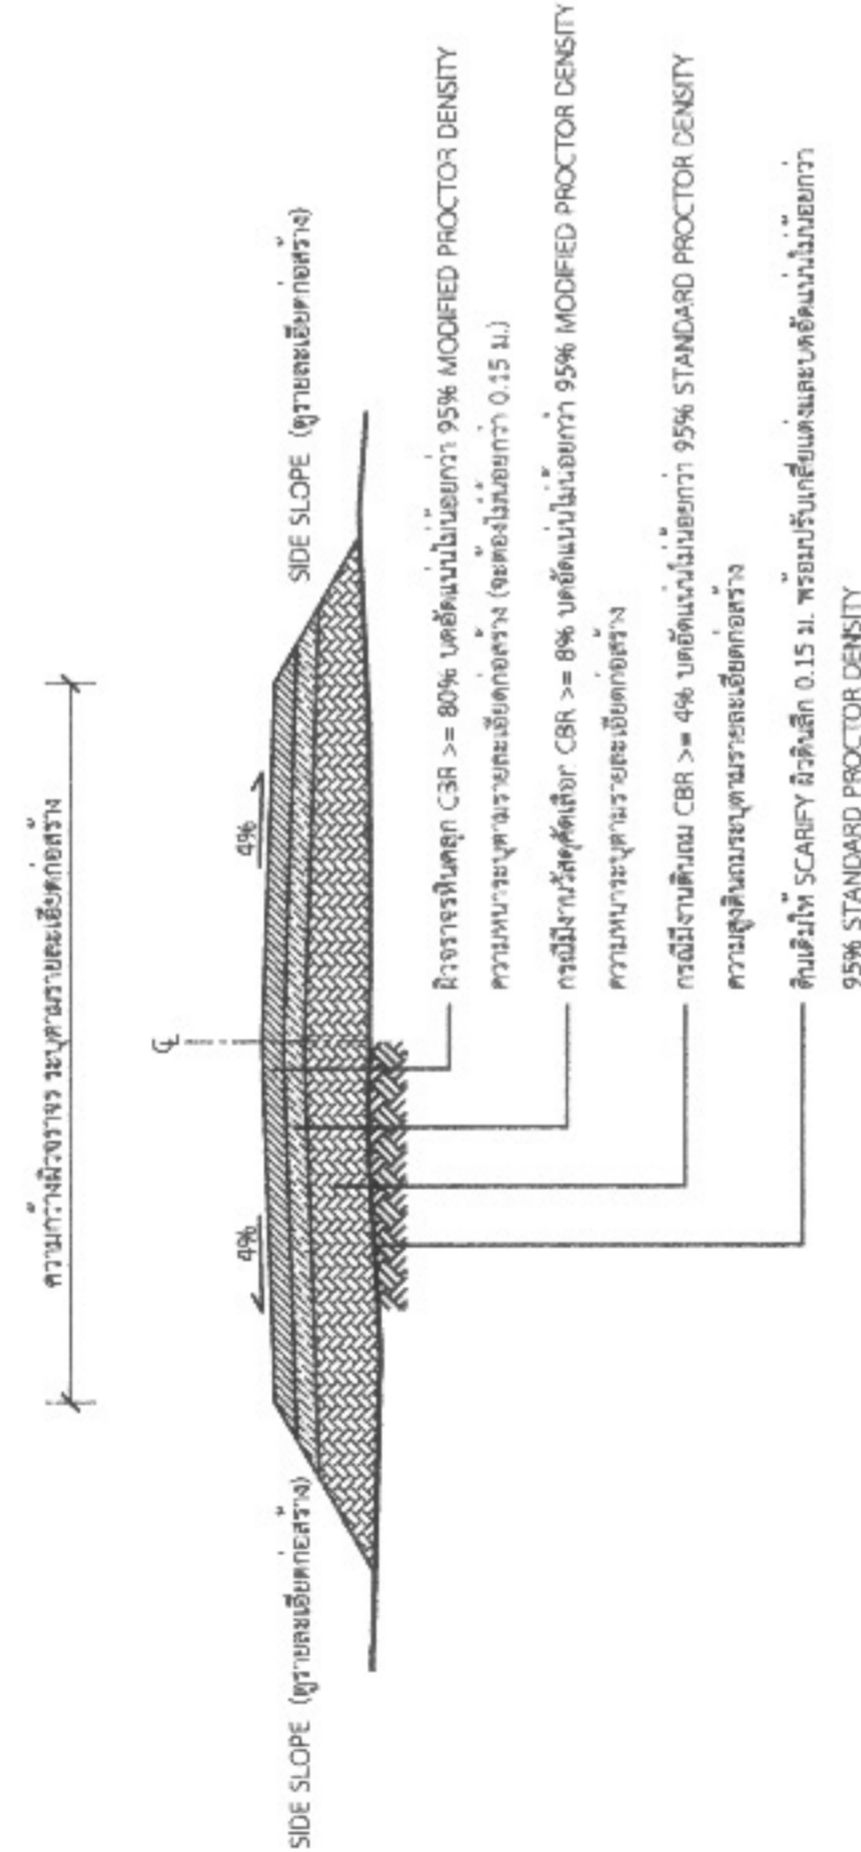

รูปตัดตามขวางถนนหินคลุก

*วัสดุและวิธีการดำเนินการก่อสร้างจะต้องเป็นไปตามมาตรฐานทางหลวงท้องถิ่น พ.ศ. 2550 เฉพาะในส่วนที่เกี่ยวข้องเท่านั้น



องค์การปกครองส่วนท้องถิ่น
จังหวัดนครราชสีมา

แบบมาตรฐานเลขที่
พด.ม. 03-101

แบบ :

มาตรฐานป้ายโครงการสร้าง

มาตรฐาน

รูปในแบบ

ชื่อแบบ

หน้ากระดาษ

หน้ากระดาษ

ชื่อแบบ

หน้ากระดาษ

หน้ากระดาษ

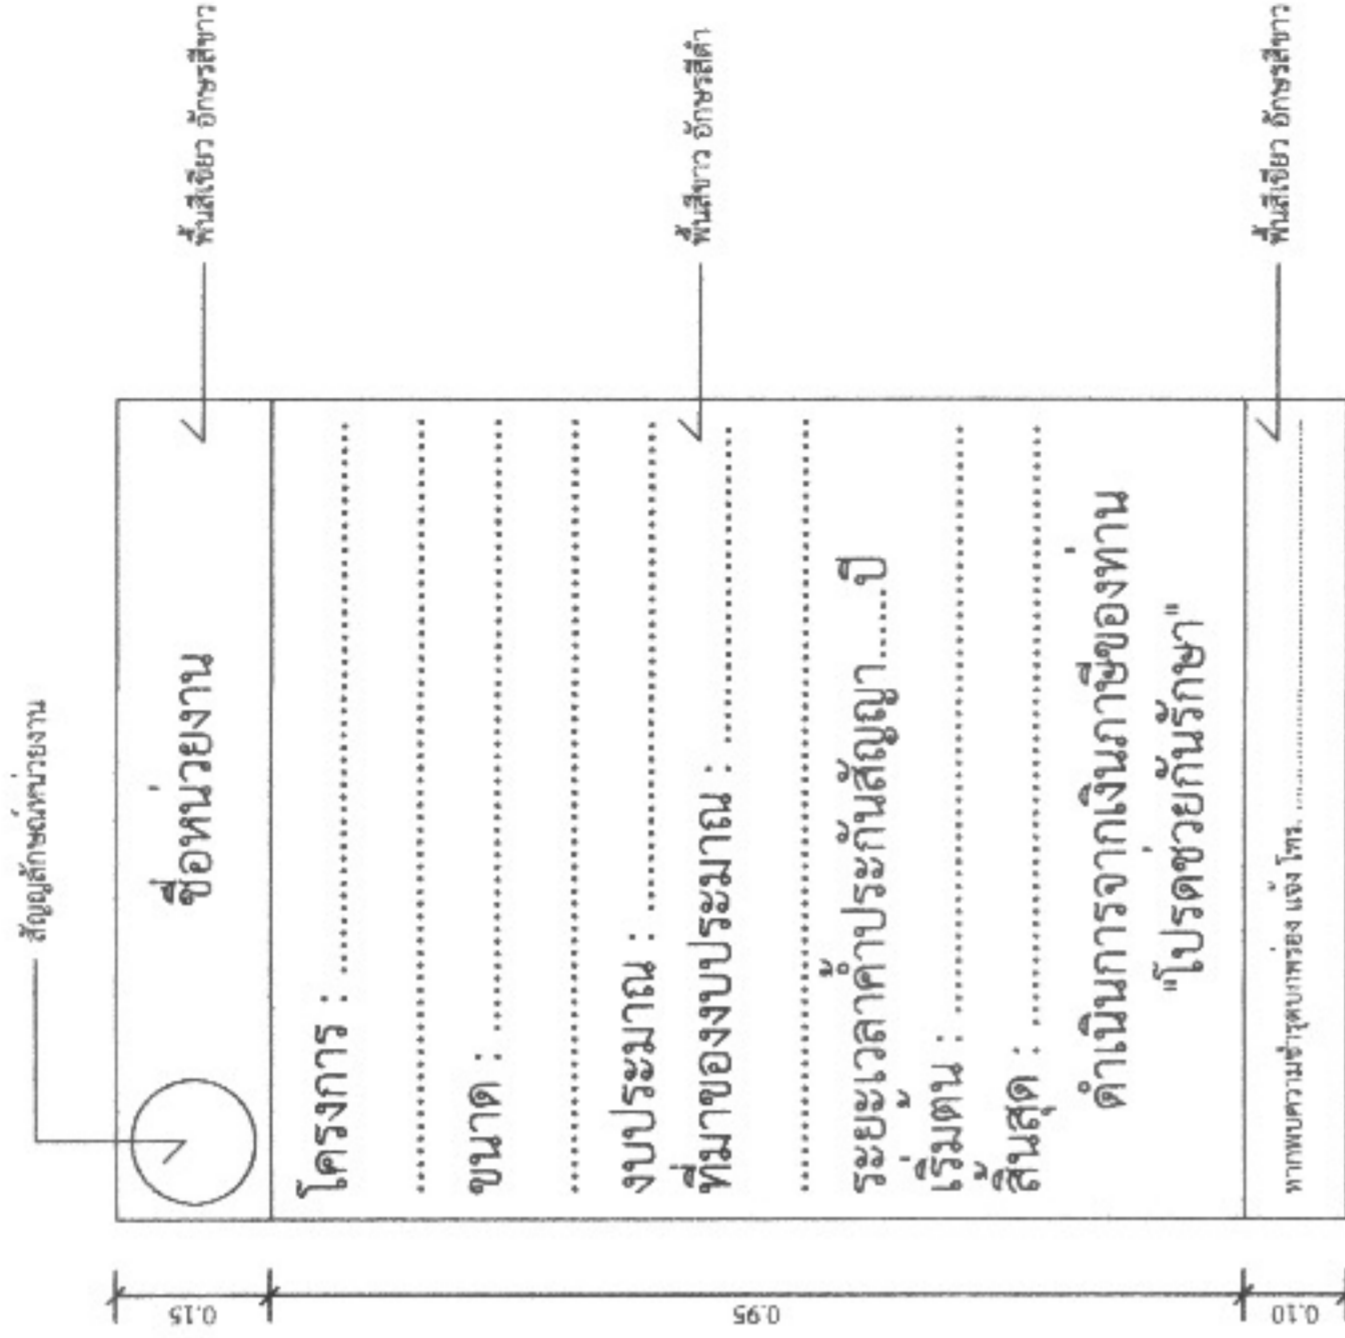


แบบขยายของความป้าย

มาตราส่วน 1 : 10

รายการประกอบแบบ

- เสา ขึ้นป้ายด้วยเหล็ก ไม้ทาสีป้องกันสนิม
- พื้นป้ายด้วยเหล็กสีน้ำเงินตามแบบ
- ตัวอักษรโลหะขนาดตามความเหมาะสม

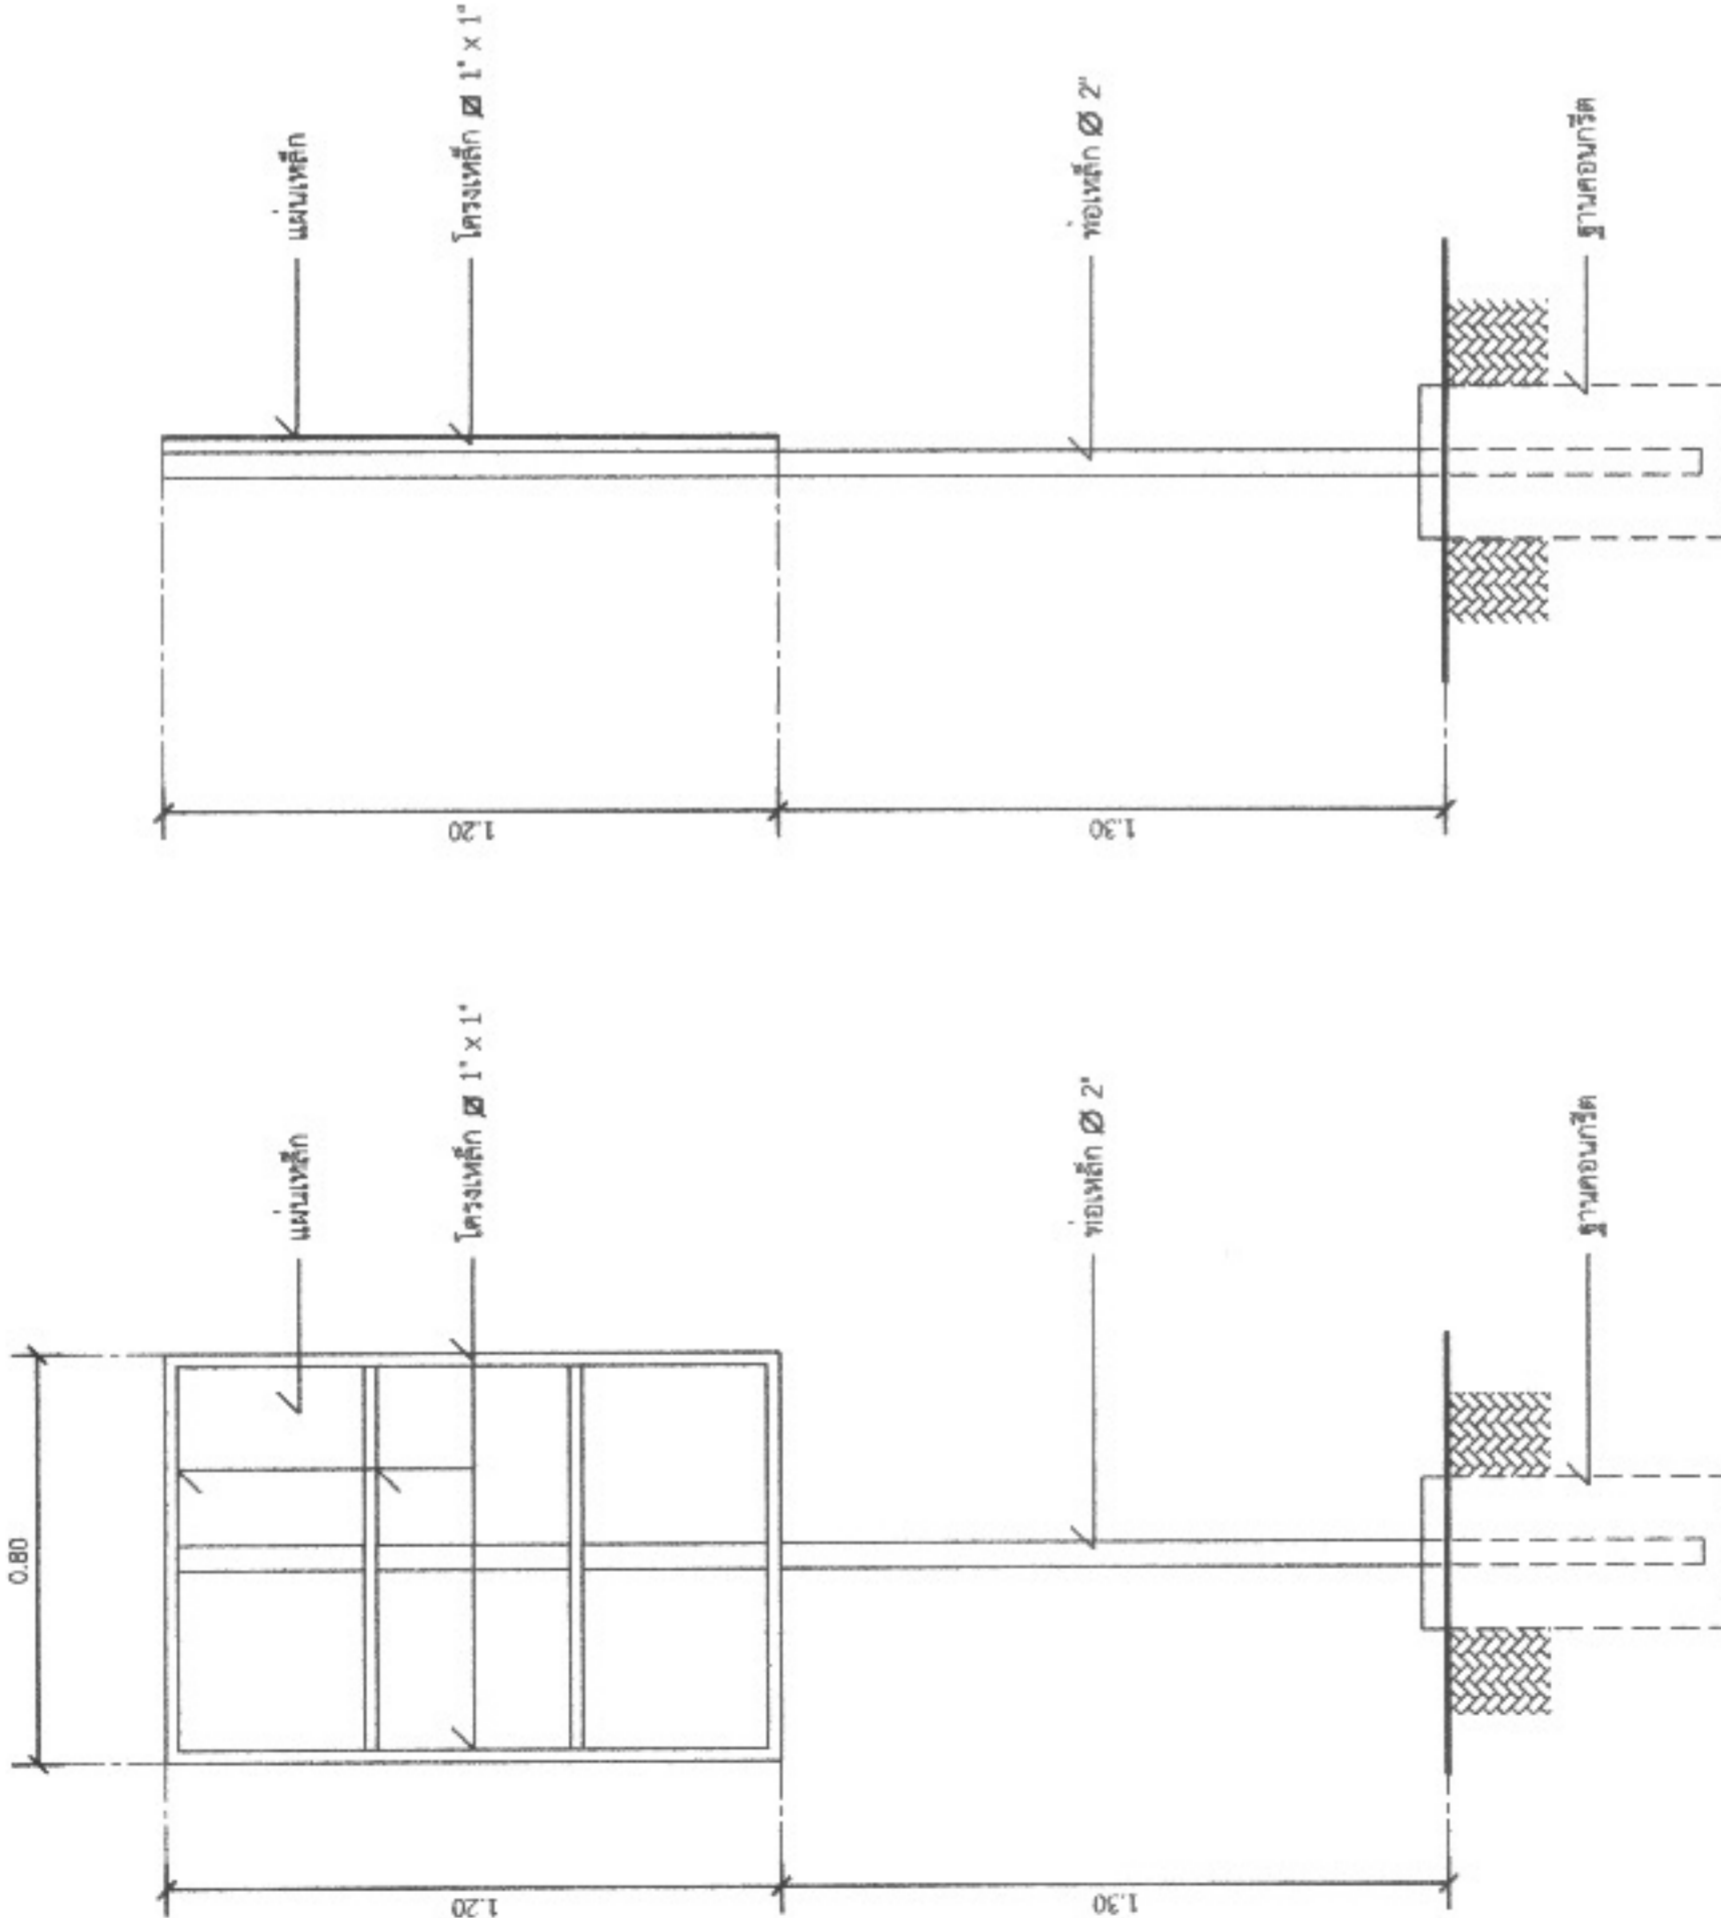

รูปด้านหลัง

มาตราส่วน 1 : 20

รูปด้านขวา

มาตราส่วน 1 : 20