



ประกาศองค์การบริหารส่วนตำบลหนองแวง  
เรื่อง ประกาศกำหนดราคากลาง  
โครงการก่อสร้างถนนหินคลุก บ้านวังทรายทอง หมู่ที่ ๑๓ จากไร่นายสุทัศน์ - ไร่นายแดง บ้านวังทรายทอง  
หมู่ที่ ๑๓ ตำบลหนองแวง อำเภอเทพารักษ์ จังหวัดนครราชสีมา

ด้วย องค์การบริหารส่วนตำบลหนองแวง อำเภอเทพารักษ์ จังหวัดนครราชสีมา ได้จัดทำตารางแสดง  
วงเงินงบประมาณที่ได้รับจัดสรรและราคากลางในงานจ้างก่อสร้าง ประจำปีงบประมาณ ๒๕๖๘ โครงการก่อสร้างถนน  
หินคลุก บ้านวังทรายทอง หมู่ที่ ๑๓ จากไร่นายสุทัศน์ - ไร่นายแดง บ้านวังทรายทอง หมู่ที่ ๑๓ ตำบลหนองแวง  
อำเภอเทพารักษ์ จังหวัดนครราชสีมา

ดังนั้น เพื่อเป็นการเปิดเผยข้อมูลรายละเอียดค่าใช้จ่ายเกี่ยวกับการจัดซื้อจัดจ้าง ราคากลางและการ  
คำนวณราคากลาง ตามมาตรา ๑๐๓/๗ วรรคหนึ่ง และมาตรา ๑๐๓/๘ วรรคหนึ่ง แห่งพระราชบัญญัติประกอบ  
รัฐธรรมนูญว่าด้วยการป้องกันและปราบปรามการทุจริต พ.ศ. ๒๕๕๒ แก้ไขเพิ่มเติม (ฉบับที่ ๒) พ.ศ. ๒๕๕๔  
จึงประกาศกำหนดราคากลาง โครงการก่อสร้างถนนหินคลุก บ้านวังทรายทอง หมู่ที่ ๑๓ จากไร่นายสุทัศน์ - ไร่นายแดง  
บ้านวังทรายทอง หมู่ที่ ๑๓ ตำบลหนองแวง อำเภอเทพารักษ์ จังหวัดนครราชสีมา

จึงประกาศให้ทราบโดยทั่วกัน

ประกาศ ณ วันที่ ๑๐ เดือน กุมภาพันธ์ พ.ศ. ๒๕๖๘

(นางเพียร แซ่ลิ)

นายกองค์การบริหารส่วนตำบลหนองแวง



## ตารางแสดงวงเงินงบประมาณที่ได้รับจัดสรรและราคากลางในงานจ้างก่อสร้าง

๑. ชื่อโครงการ ก่อสร้างถนนหินคลุก บ้านวังทรายทอง หมู่ที่ ๑๓ จากไร่นายสุทัศน์ - ไร่นายแดง บ้านวังทรายทอง หมู่ที่ ๑๓ ตำบลหนองแวง อำเภอกะพ้อ จังหวัดนครราชสีมา  
หน่วยงานเจ้าของโครงการ องค์การบริหารส่วนตำบลหนองแวง อำเภอกะพ้อ จังหวัดนครราชสีมา

๒. วงเงินงบประมาณที่ได้รับจัดสรร ๔๗๕,๕๐๐.๐๐- บาท

๓. ลักษณะงาน

ก่อสร้างถนนหินคลุก บ้านวังทรายทอง หมู่ที่ ๑๓ จากไร่นายสุทัศน์ - ไร่นายแดง บ้านวังทรายทอง หมู่ที่ ๑๓ ตำบลหนองแวง อำเภอกะพ้อ จังหวัดนครราชสีมา

รายละเอียดดังนี้ ๑.ถมดินคันทางกว้าง ๒.๐๐ ม. หน้า ๐.๕๐ ม. ยาว ๑๕๐ ม. (side slope= ๑ : ๑)

๒. หินคลุกกว้าง ๕.๐๐ ม. หน้า ๐.๑๕ ม. ยาว ๕๖๐ ม. (side slope= ๑ : ๑) (รายละเอียดตามแบบที่ อบต.กำหนดเลขที่ ๒๓/๒๕๖๘)

๔. ราคากลางคำนวณ ณ วันที่ ๓ กุมภาพันธ์ ๒๕๖๘ เป็น ๔๗๕,๕๐๐.๐๐- บาท

๕. บัญชีประมาณการราคากลาง

๕.๑ แบบสรุปราคางานก่อสร้างทาง สะพาน และท่อลอดเหลี่ยม

๕.๒ แบบแปลนงานก่อสร้าง

๕.๓ รายละเอียดประมาณราคาก่อสร้าง

๖. รายชื่อคณะกรรมการกำหนดราคากลาง

๖.๑ นายปภาวิน เติชุนทด

ตำแหน่ง นายช่างโยธา

ประธานกรรมการ

๖.๒ นางวรรณุช ระวีพรมราช

ตำแหน่ง จพง.การเงินและบัญชี

กรรมการ

๖.๓ นางสาวอุมากรณ์ หม่อมคำหมื่น

ตำแหน่ง นักวิชาการเกษตร

กรรมการ/เลขานุการ



## ประมาณราคาก่อสร้างเป็นราคากลาง

องค์การบริหารส่วนตำบลหนองแขว อำเภเทพารักษ์ จังหวัดนครราชสีมา

โครงการ ก่อสร้างถนนหินคลุก บ้านวังทรายทอง หมู่ที่ ๑๓ จากไร่นายสุทัศน์ - ไร่นายแดง บ้านวังทรายทอง หมู่ที่ ๑๓ ตำบลหนองแขว อำเภเทพารักษ์ จังหวัดนครราชสีมา

เจ้าของงาน องค์การบริหารส่วนตำบลหนองแขว อำเภเทพารักษ์ จังหวัดนครราชสีมา

แบบเลขที่ ๒๓/๒๕๖๘ จำนวน ๔ แผ่น

ประมาณการเมื่อ วันที่ ๓ กุมภาพันธ์ ๒๕๖๘

| ลำดับที่                                           | รายการ     | รวมค่างาน<br>ต้นทุน<br>(บาท) | ภาษี ๗% | รวมค่าก่อสร้าง<br>(บาท) | หมายเหตุ                                                                                              |
|----------------------------------------------------|------------|------------------------------|---------|-------------------------|---|
| ๑                                                  | หมวดงานทาง | ๓๔๘,๕๗๒.๘๗                   | ๑.๓๖๔๒  | ๔๗๕,๕๒๓.๑๑              | Factor F<br>- ดอกเบี้ยเงินกู้ ๗ %<br>- ภาษี ๗ %<br>- เงินจ่ายล่วงหน้า ๐ %<br>- เงินประกันผลงานหัก ๐ % |
| รวมราคาก่อสร้างเป็นเงิน                            |            |                              |         | ๔๗๕,๕๒๓.๑๑              |   |
| สรุป คิดเป็นเงินงบประมาณ                           |            |                              |         | ๔๗๕,๕๐๐.๐๐              |   |
| (ตัวอักษร) (-สี่แสนเจ็ดหมื่นห้าพันห้าร้อยบาทถ้วน-) |            |                              |         |                         |   |

คณะกรรมการกำหนดราคากลาง ตามคำสั่งเลขที่ ๔๙/๒๕๖๘ ลงวันที่ ๒๘ มกราคม ๒๕๖๘ ได้ตรวจสอบแล้วเห็นชอบให้ประมาณราคานี้เป็นราคากลาง

(ลงชื่อ).....ประธานกรรมการ

(นายปภาวิน เติตขุนทด)

นายช่างโยธา

(ลงชื่อ).....กรรมการ

(นางวรรณช ะวีพรมราช)

พนง.การเงินและบัญชี

(ลงชื่อ).....กรรมการ

(นางสาวอุมากรณ์ หม่องคำหมื่น)

นักวิชาการเกษตร



| โครงการ         | ก่อสร้างงานถมดินคันทาง                                                               | หน่วยงานรับผิดชอบโครงการ | องค์การบริหารส่วนตำบลหนองแขวง |
|-----------------|--------------------------------------------------------------------------------------|--------------------------|-------------------------------|
| สถานที่ก่อสร้าง | จากไร่นายสุทิศ-ไธนาแดง หมู่ที่ 13 บ้านวังทรายทอง ต.หนองแขวง อ.เทพารักษ์ จ.นครราชสีมา |                          | แบบเลขที่ /2567               |
| ขนาดโครงการ     | ขนาดกว้าง 2.00 ม. ระยะทางประมาณ 150 ม. ดินถมสูงเฉลี่ย 0.50 ม. (SIDE SLOPE = 1 : 1)   |                          |                               |

[illegible]

|     |           |
|-----|-----------|
| รวม | 32,513.15 |
|-----|-----------|

|                     |           |
|---------------------|-----------|
| คิดเป็นเงินงบประมาณ | 32,500.00 |
|---------------------|-----------|

ยอดรวมค่างานต้นทุนงานก่อสร้างทาง

ค่า FACTOR F งานก่อสร้างทาง

ประมาณราคาเมื่อ 23 มกราคม 2568 ผู้ประมาณราคา นายอภิรักษ์ เท็ดขันท

ตำแหน่ง นายช่างโยธาชำนาญงาน

ลงชื่อ ..... ประธานกรรมการกำหนดราคากลาง

(นายปภาวิน เติตชนทด)

นายช่างโยธาชำนาญงาน

ลงชื่อ ..... กรรมการกำหนดราคากลาง

(นางวรรณช ะวีพรมราช)

เจ้าพนักงานการเงินและบัญชี

ลงชื่อ ..... กรรมการกำหนดราคากลาง

(นางสาวอุมากรณ์ หม่อมคำหมื่น)

นักวิชาการเกษตรปฏิบัติการ

| โครงการ         | ก่อสร้างถนนหินคลุก                                                                    | หน่วยงานรับผิดชอบโครงการ | องค์การบริหารส่วนตำบลหนองแวง |
|-----------------|---------------------------------------------------------------------------------------|--------------------------|------------------------------|
| สถานที่ก่อสร้าง | จากโรงเรียนสุทศ-ไธรางแดง หมู่ที่ 13 บ้านวังทรายทอง ต.หนองแวง อ.เทพารักษ์ จ.นครราชสีมา |                          | แบบเลขที่ 93 / 2567          |
| ขนาดโครงการ     | ขนาดกว้าง 5.00 ม. หน้า 0.15 ม. ระยะทางประมาณ 560 ม. (SIDE SLOPE = 1 : 1)              |                          |                              |

|     |            |
|-----|------------|
| 57M | 443,009.96 |
|-----|------------|

|                     |            |
|---------------------|------------|
| คิดเป็นเงินงบประมาณ | 443,000.00 |
|---------------------|------------|

ยอดรวมค่างานต้นทุนงานก่อสร้างทาง

ค่า FACTOR F งานก่อสร้างทาง

ประมาณราคาเมื่อ 23 มกราคม 2568 ผู้ประมาณราคา นายปณณวัฒน์ เติงขุนทด

ตำแหน่ง นายช่างโยธาชำนาญงาน

ลงชื่อ ..... ประธานกรรมการกำหนดราคากลาง

(นายปภาวิน เติตขันทด)

นายช่างโยธาชำนาญงาน

ลงชื่อ ..... กรรมการกำหนดราคากลาง

ลงชื่อ ..... กรรมการกำหนดราคากลาง

(นางวรรณข ระวีพรมราช)

(นางสาวอุมาภรณ์ หม่อมคำหมั่น)

เจ้าพนักงานการเงินและบัญชี

นักวิชาการเกษตรปฏิบัติการ









องค์การปกครองส่วนท้องถิ่น  
จังหวัดนครราชสีมา

แบบมาตรฐานเลขที่  
พด.นม. 01-101

ฉบับ : 1

มาตรฐานงานถมดินคันทาง

มาตรฐาน  
ระบอบ

เขียนแบบ

นายรังสรรค์ จันทร์ทอง

ผู้ตรวจรับ

นายสมชาย ใจดี

นายสมชาย ใจดี  
สอ.10079

เซ็นเซอร์

นายสมชาย ใจดี

อนุมัติ


นายสมชาย ใจดี

หน้า : 1

จำนวน : 5

### รายการประกอบแบบ

- คุณสมบัติของวัสดุ นอกเหนือจากที่จะเป็นแบบและวิธีการก่อสร้างทางให้เป็นไปตามมาตรฐานงานทางหลวงท้องถิ่น  
- มด.201-2550  
- มด.301-2550  
- มด.302-2550  
- มด.303-2550  
- มด.304-2550  
(เฉพาะในส่วนที่เกี่ยวข้องเท่านั้น)

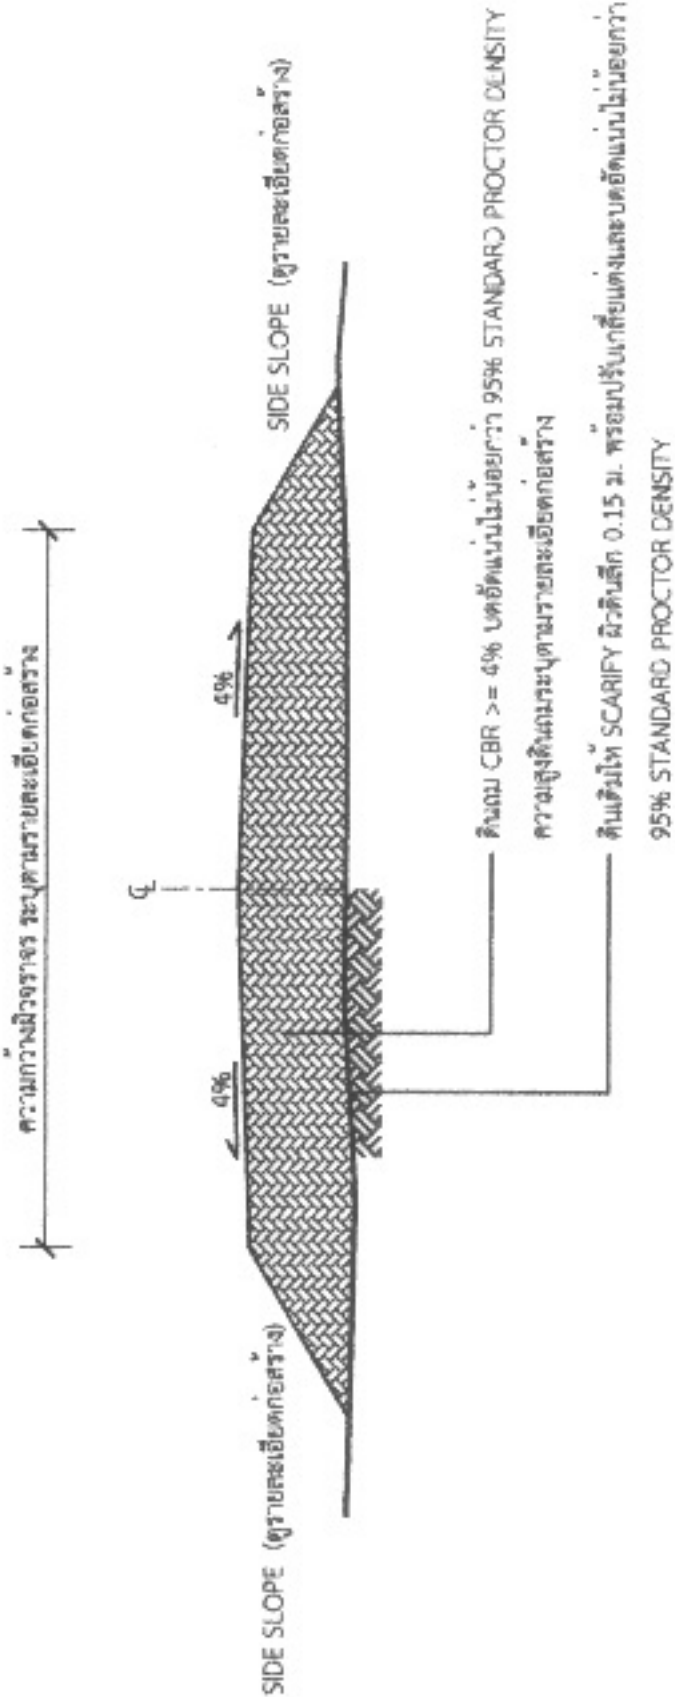

### รูปตัดตามขวางงานถมดินคันทาง

\*วัสดุและวิธีการดำเนินการก่อสร้างจะต้องเป็นไปตามมาตรฐานทางหลวงท้องถิ่น พ.ศ. 2550 เฉพาะในส่วนที่เกี่ยวข้องเท่านั้น



องค์การปกครองส่วนท้องถิ่น  
จังหวัดนครราชสีมา

แบบมาตรฐานเลขที่  
พฉ.ม. 01-105

มาตรฐานถนนหินคลุก

มาตราส่วน

รูปในแบบ

เขียนแบบ  
นายรังสรรค์ ชื่นกลาง

วิศวกรโยธา

นายสมชาย ใจดี  
พ.ศ. 10075

เซ็นเซอร์

นายสมชาย ใจดี

อนุมัติ

นายสมชาย ใจดี


แผ่นที่ : 3 จำนวน : 5

รายการประกอบแบบ

1. คุณสมบัติของวัสดุ นอกเหนือจากที่ระบุในแบบและวิธีการก่อสร้างทางให้เป็นไปตามมาตรฐานงานทางหลวงท้องถิ่น

- ม.ค. 201-2550
- ม.ค. 202-2550
- ม.ค. 203-2550
- ม.ค. 204-2550
- ม.ค. 301-2550
- ม.ค. 302-2550
- ม.ค. 303-2550
- ม.ค. 304-2550
- ม.ค. 305-2550
- ม.ค. 306-2550

(เฉพาะในส่วนที่ใช้วางองค์ทำนบ)

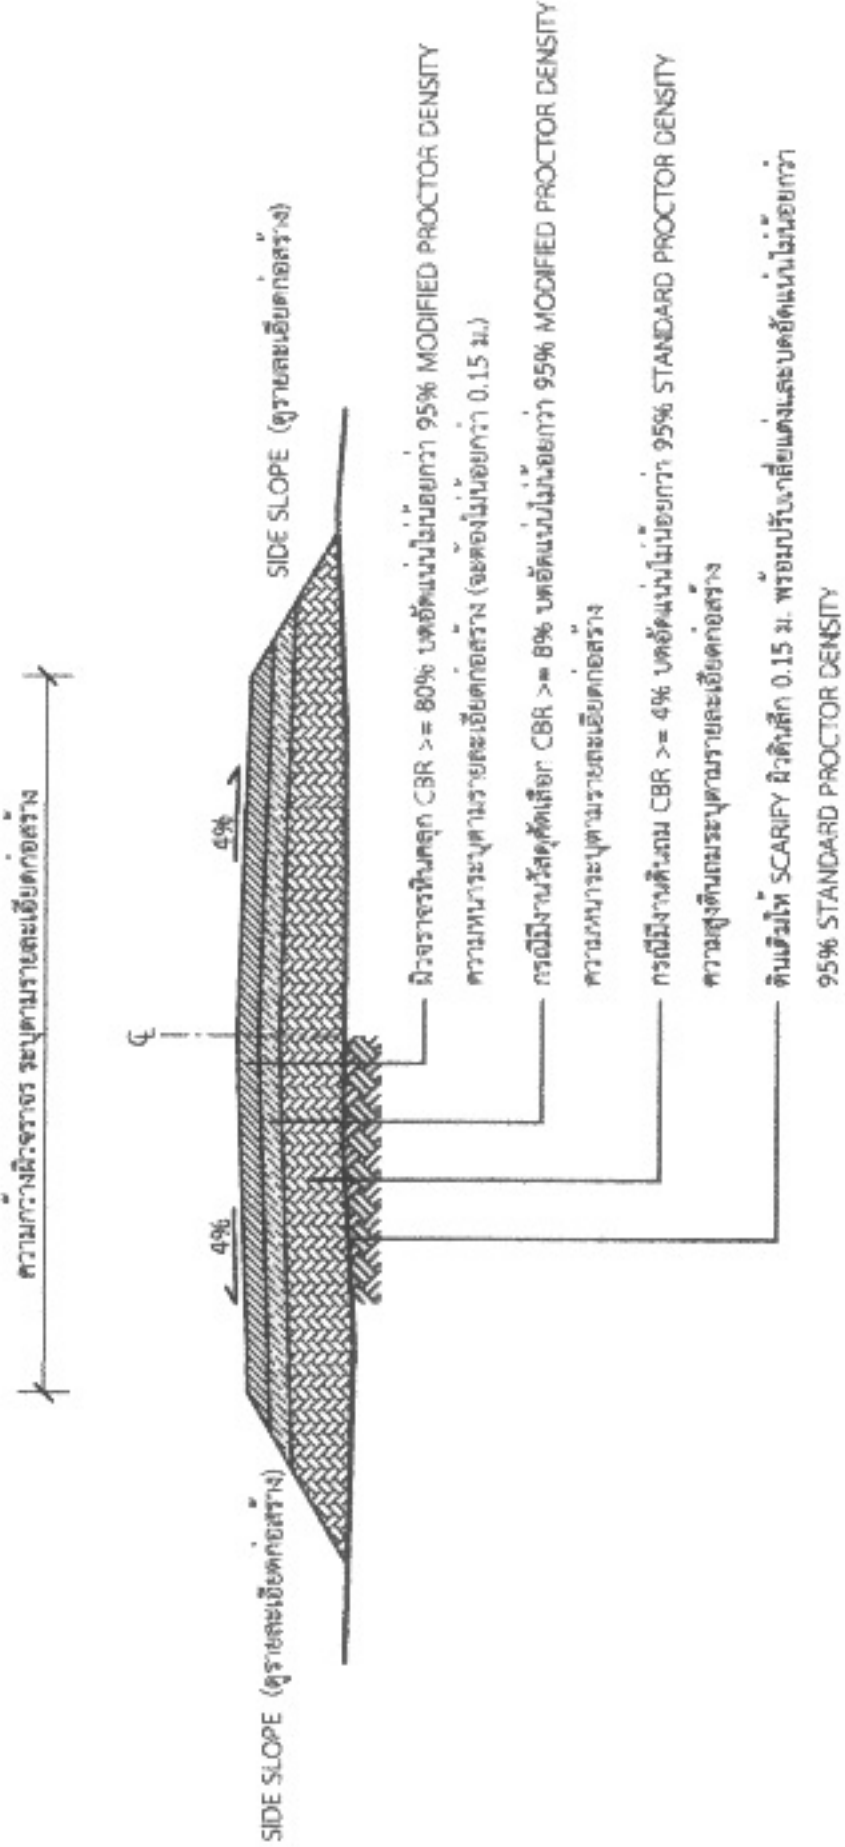

รูปตัดตามขวางถนนหินคลุก

\*วัสดุและวิธีการดำเนินการก่อสร้างจะต้องเป็นไปตามมาตรฐานทางหลวงท้องถิ่น พ.ศ. 2550 เฉพาะในส่วนที่ใช้วางองค์ทำนบ



2.40

## โครงการก่อสร้างของ.....

โครงการ.....  
ปริมาณงาน.....  
งบประมาณ.....บาท  
วันเริ่มสัญญา.....วันสิ้นสุดสัญญา.....  
ผู้รับจ้าง.....โทร.....  
ผู้ควบคุมงาน.....โทร.....  
ผู้ควบคุมงาน.....โทร.....

## ขอภัยในความไม่สะดวก

### แบบขยายขอความปาย

มาตราส่วน 1 : 10

#### รายละเอียดประกอบแบบ

- วัสดุป้ายตามความเหมาะสมจะต้องคงทนตลอดระยะเวลาก่อสร้าง
- ตัวอักษรให้ใช้ขนาดตามความเหมาะสมสามารถมองเห็นได้ชัดเจน
- ตำแหน่งการติดตั้งป้ายให้ตรงกลาง และรายละเอียดอื่น  
ที่มีได้กำหนดไว้ในแบบ ให้ผู้ควบคุมงานเป็นผู้กำหนด



องค์การปกครองส่วนท้องถิ่น  
จังหวัดนครราชสีมา

แบบมาตรฐานเลขที่  
พถ.นม. 03-102

แบบ :

มาตรฐานป้ายประชาสัมพันธ์โครงการฯ

มาตราส่วน 1 : 10

ชื่อแบบ

นายสมศักดิ์ ชื่นกลาง

ผู้ควบคุมงาน

นายสมศักดิ์ ชื่นกลาง

นายสมศักดิ์ ชื่นกลาง

ผู้ควบคุมงาน

นายสมศักดิ์ ชื่นกลาง

ผู้ควบคุมงาน

นายสมศักดิ์ ชื่นกลาง

ผู้ควบคุมงาน

แผ่นที่ : A

จำนวน : 5



องค์กรปกครองส่วนท้องถิ่น  
จังหวัดนครราชสีมา

แบบมาตรฐานเลขที่  
ทอ.นม. 03-101

แบบ :

มาตรฐานบัญชีโครงการสร้าง

มาตราส่วน  
ระยะใกล้แบบ

เขียนแบบ

นายวิชาญ ชัยกลาง

วิศวกรโยธา

นายสมชาย ใจดี  
สช.10075

เห็นชอบ

อนุมัติ

แบบที่ :

จำนวน :

5

5

ข้อมูลลักษณะหน่วยงาน

ชื่อหน่วยงาน

พื้นที่เขียว อักษรสีเทา

โครงการ : .....

ขนาด : .....

งบประมาณ : .....

ที่มาของงบประมาณ : .....

พื้นที่เขียว อักษรสีเทา

ระยะเวลาค่าประกันสัญญา.....ปี

เริ่มต้น : .....

สิ้นสุด : .....

ดำเนินการจากเงินภาษีของทาง

"โปรดช่วยกันรักษา"

พิกัดความสูงจุดบัพทรวง มั่งง โหระ


พื้นที่เขียว อักษรสีเทา

## แบบขยายขอความปาย

มาตราส่วน 1 : 10

### รายการประกอบแบบ

- เสา พื้นป้ายด้วยเหล็ก ไม้ทาสีน้ำมันสีเขียว
- พื้นป้ายด้วยหินสีน้ำมันตามแบบ
- ตัวอักษรให้ขนาดความเหมาะสม

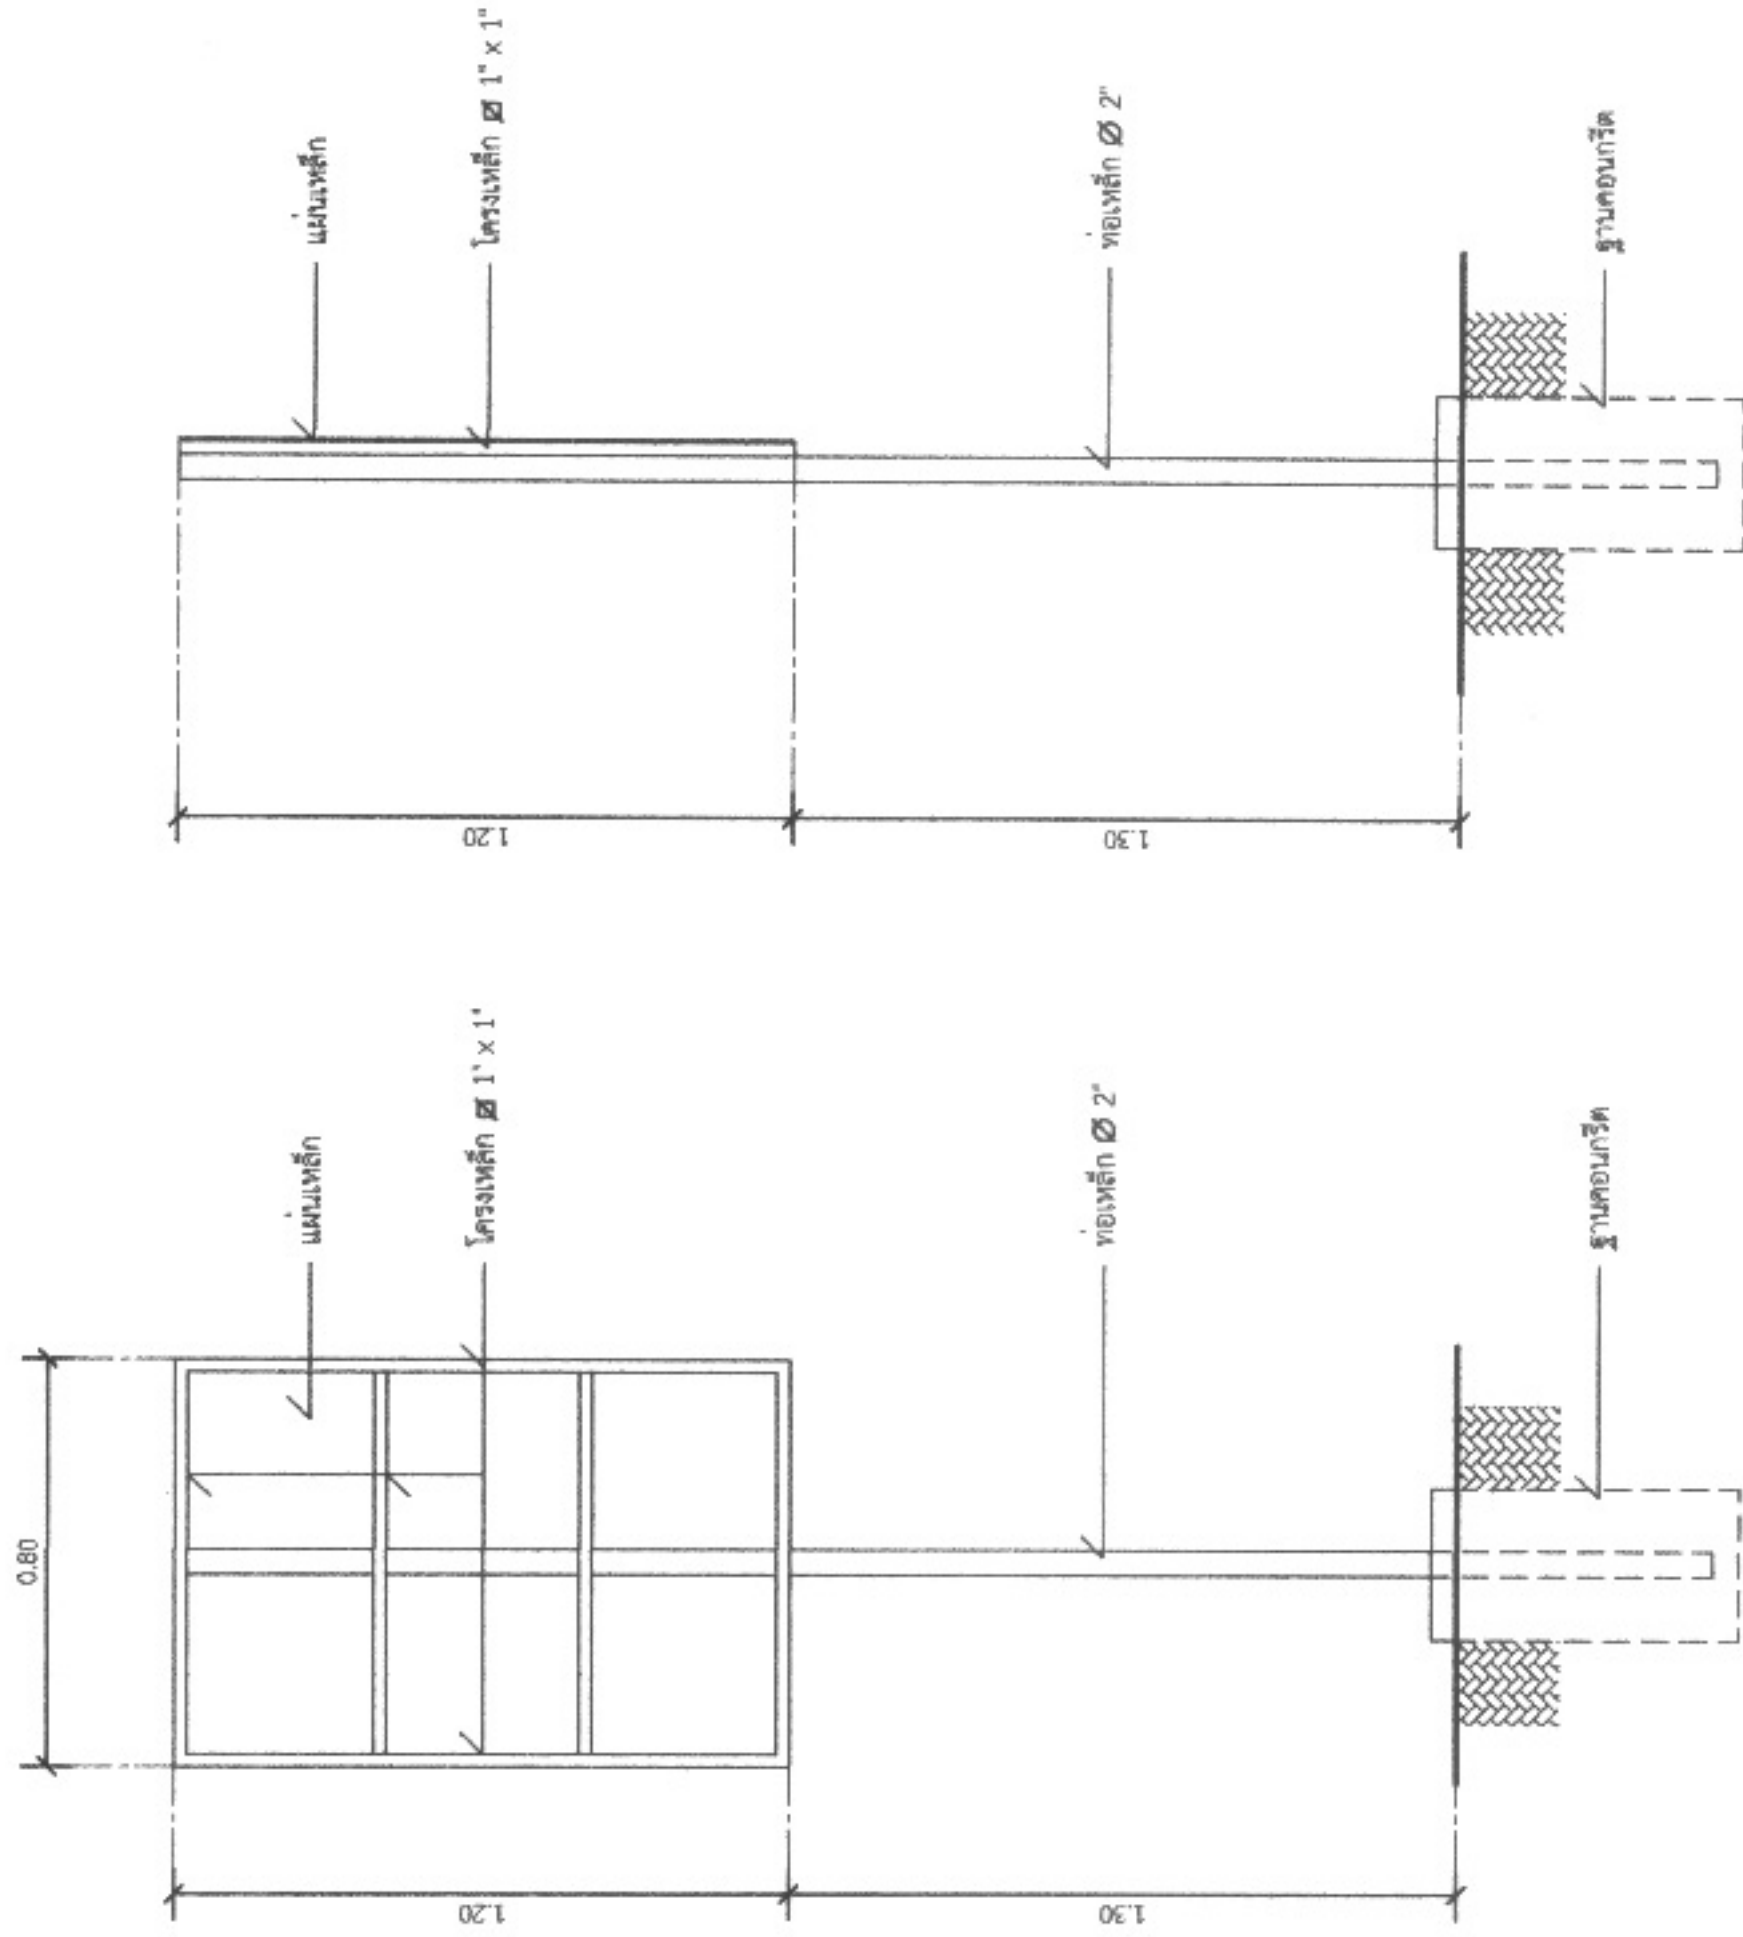

## รูปด้านข้าง

มาตราส่วน 1 : 20

## รูปด้านหลัง

มาตราส่วน 1 : 20