



ประกาศองค์การบริหารส่วนตำบลหนองแขวง

เรื่อง ประกาศกำหนดราคากลาง โครงการก่อสร้างถนนหินคลุก บ้านหนองบัวหลวง หมู่ที่ ๙ จากฝายหนองบัวหลวง
- เขตตำบลบึงปรือ บ้านหนองบัวหลวง หมู่ที่ ๙ ตำบลหนองแขวง อำเภเทพารักษ์ จังหวัดนครราชสีมา

ด้วย องค์การบริหารส่วนตำบลหนองแขวง อำเภเทพารักษ์ จังหวัดนครราชสีมา ได้จัดทำตารางแสดงวงเงินงบประมาณที่ได้รับจัดสรรและราคากลางในงานจ้างก่อสร้าง ประจำปีงบประมาณ ๒๕๖๘ โครงการก่อสร้างถนนหินคลุก บ้านหนองบัวหลวง หมู่ที่ ๙ จากฝายหนองบัวหลวง - เขตตำบลบึงปรือ บ้านหนองบัวหลวง หมู่ที่ ๙ ตำบลหนองแขวง อำเภเทพารักษ์ จังหวัดนครราชสีมา

ดังนั้น เพื่อเป็นการเปิดเผยข้อมูลรายละเอียดค่าใช้จ่ายเกี่ยวกับการจัดซื้อจัดจ้าง ราคากลางและการคำนวณราคากลาง ตามมาตรา ๑๐๓/๗ วรรคหนึ่ง และมาตรา ๑๐๓/๘ วรรคหนึ่ง แห่งพระราชบัญญัติประกอบรัฐธรรมนูญว่าด้วยการป้องกันและปราบปรามการทุจริต พ.ศ. ๒๕๕๒ แก้ไขเพิ่มเติม (ฉบับที่ ๒) พ.ศ. ๒๕๕๔ จึงประกาศกำหนดราคากลางโครงการก่อสร้างถนนหินคลุก บ้านหนองบัวหลวง หมู่ที่ ๙ จากฝายหนองบัวหลวง - เขตตำบลบึงปรือ บ้านหนองบัวหลวง หมู่ที่ ๙ ตำบลหนองแขวง อำเภเทพารักษ์ จังหวัดนครราชสีมา ประจำปีงบประมาณ ๒๕๖๗

จึงประกาศให้ทราบโดยทั่วกัน

ประกาศ ณ วันที่ ๑๗ เดือน กุมภาพันธ์ พ.ศ. ๒๕๖๘

(นางเพียร แซ่ลี)

นายกองค์การบริหารส่วนตำบลหนองแขวง



ตารางแสดงวงเงินงบประมาณที่ได้รับจัดสรรและราคากลางในงานจ้างก่อสร้าง

๑. ชื่อโครงการ ก่อสร้างถนนหินคลุก บ้านหนองบัวหลวง หมู่ที่ ๙ จากฝายหนองบัวหลวง – เขตตำบลบึง
 ปรีอ บ้านหนองบัวหลวง หมู่ที่ ๙ ตำบลหนองแวง อำเภอกู่แก้ว จังหวัดนครราชสีมา หน่วยงาน
 เจ้าของโครงการ กองช่าง องค์การบริหารส่วนตำบลหนองแวง อำเภอกู่แก้ว จังหวัดนครราชสีมา

๒. วงเงินงบประมาณที่ได้รับจัดสรร ๔๔๔,๔๐๐.- บาท

๓. ลักษณะงาน

โดยสังเขป.....โครงการก่อสร้างถนนหินคลุก บ้านหนองบัวหลวง หมู่ที่ ๙ จากฝายหนองบัวหลวง – เขต
 ตำบลบึงปรีอ บ้านหนองบัวหลวง หมู่ที่ ๙ ตำบลหนองแวง อำเภอกู่แก้ว จังหวัดนครราชสีมา
 รายละเอียดดังนี้ ขนาดกว้าง ๕.๐๐ ม. หน้า ๐.๑๕ ม. ยาว ๖๓๒ ม. (SIDE SLOPE = ๑ : ๑)
 (รายละเอียดตามแบบที่ อบต.กำหนดเลขที่ ๓๒/๒๕๖๘)

๔. ราคากลางคำนวณ ณ วันที่ ๑๐ กุมภาพันธ์ ๒๕๖๘ เป็นเงิน ๔๔๔,๔๐๐.- บาท

๕. บัญชีประมาณการราคากลาง

๕.๑ แบบสรุปราคากลางงานก่อสร้างทาง สะพาน และท่อลอดเหลี่ยม

๕.๒ แบบแปลนงานก่อสร้าง

๕.๓ รายละเอียดประมาณราคาก่อสร้าง

๖. รายชื่อคณะกรรมการกำหนดราคากลาง

๖.๑ นายภาวิน เติงขุนทด ตำแหน่ง นายช่างโยธาชำนาญงาน ประธานกรรมการ

๖.๒ นางสาวภาวินา กั้วขุนทด ตำแหน่ง นักพัฒนาชุมชน กรรมการ

๖.๓ นางสาวดุชนิ ลิ้มปัสวดี ตำแหน่ง เจ้าพนักงานธุรการ กรรมการ/เลขานุการ

ประมาณราคาค่าก่อสร้างเป็นราคากลาง

องค์การบริหารส่วนตำบลหนองแวง อำเภอเทพารักษ์ จังหวัดนครราชสีมา

โครงการ ก่อสร้างถนนหินคลุก บ้านหนองบัวหลวง หมู่ที่ ๙ จากฝายหนองบัวหลวง – เขตตำบลบึงปรือ บ้านหนองบัวหลวง หมู่ที่ ๙ ตำบลหนองแวง อำเภอเทพารักษ์ จังหวัดนครราชสีมา

เจ้าของงาน องค์การบริหารส่วนตำบลหนองแวง อำเภอเทพารักษ์ จังหวัดนครราชสีมา ออกแบบและรายการ

แบบเลขที่ ๓๒/๒๕๖๘ จำนวน ๔ แผ่น

ประมาณการเมื่อ วันที่ ๒๓ มกราคม ๒๕๖๘

ลำดับที่	รายการ	รวมค่างาน ต้นทุน (บาท)	Factor F	รวมค่าก่อสร้าง (บาท)	หมายเหตุ
๑	ประเภทงานทาง	๓๖๖,๔๙๒.๐๐	๑.๓๖๔๒	๔๙๙,๙๖๘.๓๘	Factor F
๒	ป้ายโครงการ	-	-	-	-ดอกเบี้ยเงินกู้ ๕ % -ภาษี ๗ % -เงินจ่ายล่วงหน้า ๐ % -เงินประกันผลงานหัก ๐ %
รวมราคาก่อสร้างเป็นเงิน				๔๙๙,๙๖๘.๓๘	
สรุป	คิดเป็นเงินงบประมาณ			๔๙๙,๙๐๐.๐๐	
(ตัวอักษร) (-สี่แสนห้าหมื่นเก้าพันห้าร้อยบาทถ้วน-)					

คณะกรรมการกำหนดราคากลาง ตามคำสั่ง เลขที่ ๕๙/๒๕๖๘ ลงวันที่ ๓ กุมภาพันธ์ พ.ศ. ๒๕๖๘
ได้ตรวจสอบแล้วเห็นชอบให้ประมาณราคานี้เป็นราคากลาง

(ลงชื่อ).....ประธานกรรมการ
(นายปภาวิน เติตขุนทด)
นายช่างโยธาชำนาญงาน

(ลงชื่อ).....กรรมการ
(นางสาวภาวิณา กัวะขุนทด)
นักพัฒนาชุมชน

(ลงชื่อ).....กรรมการ
(นางสาวดุขฎิ ลิ้มปิสวัสดิ์)
เจ้าพนักงานธุรการ


โครงการ	ก่อสร้างถนนหินคลุก	หน่วยงานรับผิดชอบโครงการ	องค์การบริหารส่วนตำบลหนองแวง
สถานที่ก่อสร้าง	จากฝายหนองบัวหลวง-เขตตำบลบึงปรือ หมู่ที่ 9 บ้านหนองบัวหลวง ต.หนองแวง อ.เทพารักษ์ จ.นครราชสีมา แบบเลขที่ 32 /2568		
ขนาดโครงการ	ขนาดกว้าง 5.00 ม. หน้า 0.15 ม. ระยะทางประมาณ 632 ม. (SIDE SLOPE = 1 : 1)		

[illegible]

เจ้าพนักงานธุรการปฏิบัติงาน

องค์การบริหารส่วนตำบลหนองแวงกรมส่งเสริมการปกครองท้องถิ่น กระทรวงมหาดไทย

โครงการก่อสร้างถนนหินคลุก บ้านหนองบัวหลวง หมู่ที่ 9 ตำบลหนองแวง อำเภอเทพารักษ์ จังหวัดนครราชสีมา

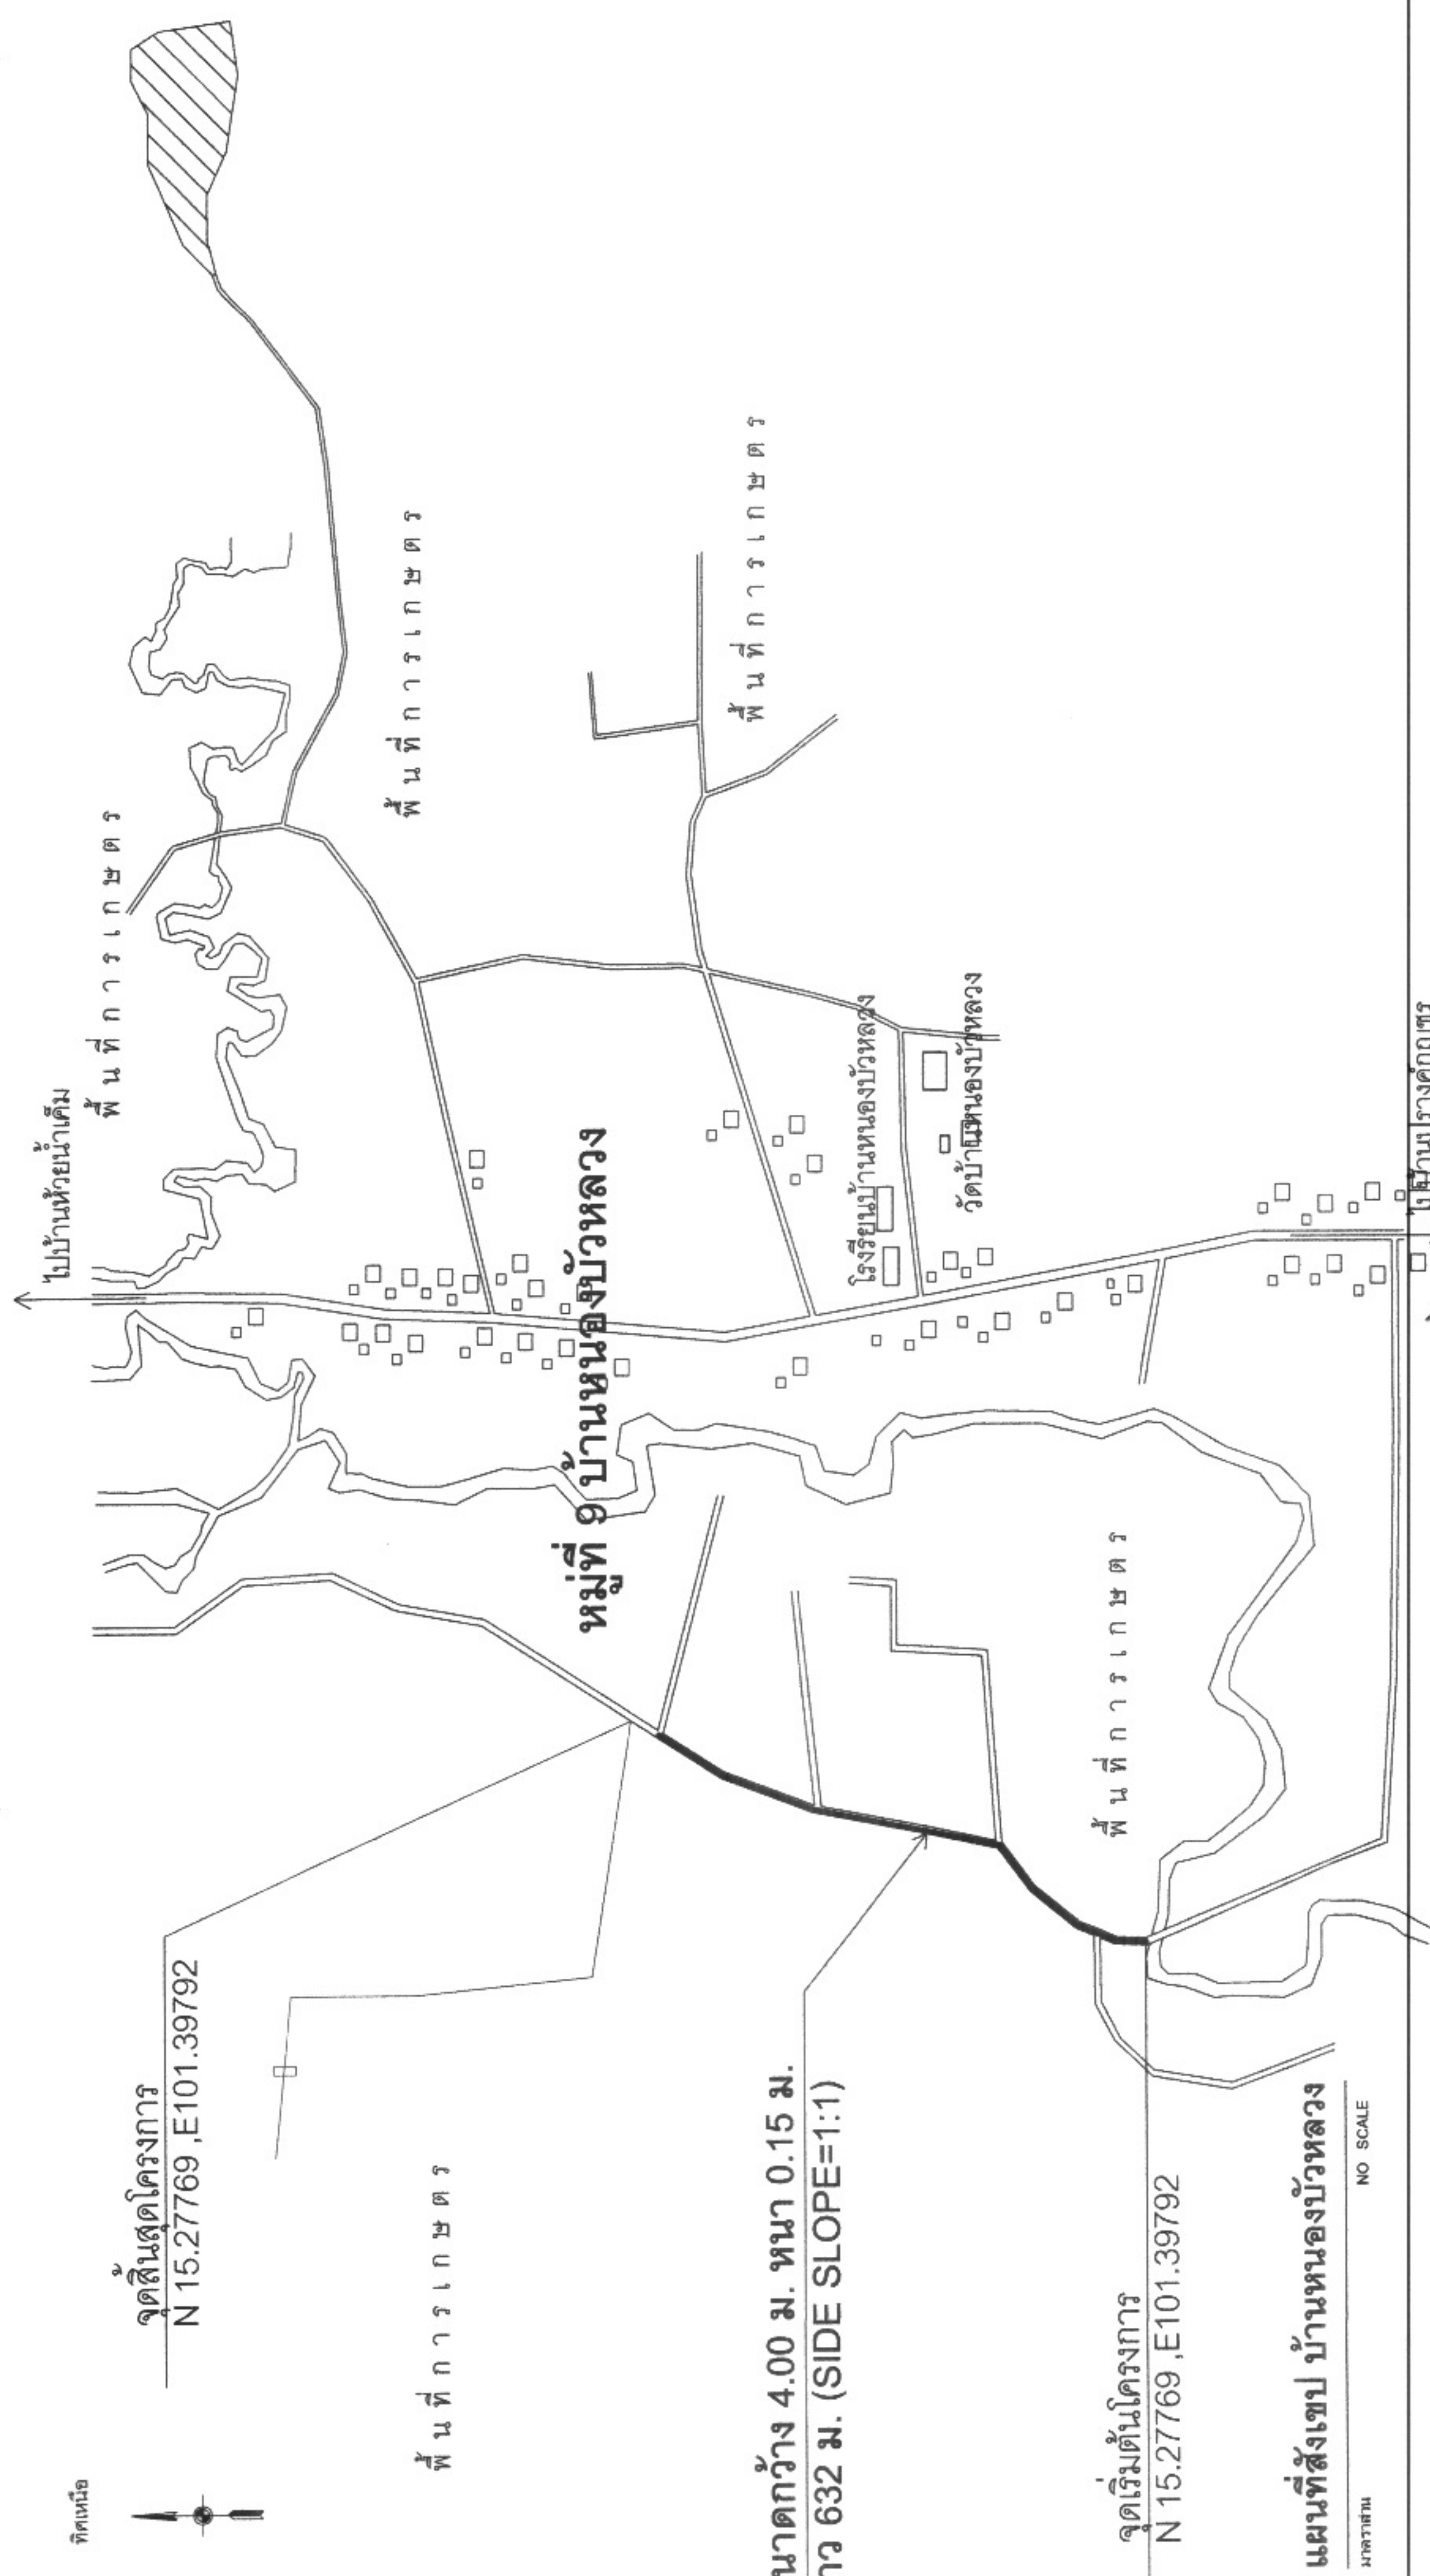

	โครงการก่อสร้างถนนหินคลุก	นายปาวิน เกตุคุณ นายช่างโยธาชำนาญงาน	นายปาวิน เกตุคุณ นายช่างโยธาชำนาญงาน	นางสุกัญญาลักษณ์ ศิริบุณย์ รองปลัดศึกษา ราชการแทน ปลัด อบต.หนองแวง		แผนที่สังเขป	จำนวน
	หมู่ที่ 9 บ้านหนองบัวหลวง ตำบลหนองแวง อำเภอเทพารักษ์ จังหวัดนครราชสีมา	นายเอกยุทธ ใจดี ผู้ช่วยนายช่างโยธา อบต.หนองแวง	ผู้ช่วยนายช่างโยธา อบต.หนองแวง	นางเพ็ญพร แซ่ตั้ง นายก อบต.หนองแวง			
							4



องค์การปกครองส่วนท้องถิ่น
จังหวัดนครราชสีมา

แบบมาตรฐานเลขที่
ทอ.ม. 01-105

แบบ :

มาตรฐานถนนหินคลุก

มาตรฐาน
รูปไปแบบ

เขียนแบบ

นายธีรศักดิ์ ชื่นกลาง
นายธีรศักดิ์ ชื่นกลาง

วิศวกรโยธา

นายสมชาย เกียรติคุณ
#B.10075

เขียนแบบ

นายสมชาย เกียรติคุณ
#B.10075

อนุมัติ

นายสมชาย เกียรติคุณ
#B.10075

แผ่นที่ :

2

จำนวน :


4

รายการประกอบแบบ

- คุณสมบัติของวัสดุ นอกเหนือจากที่ระบุในแบบและวิธีการก่อสร้างทางให้ต่อไปนี้ตามมาตรฐานงานทางหลวงท้องถิ่น

- ม.ค. 201-2550
- ม.ค. 202-2550
- ม.ค. 203-2550
- ม.ค. 204-2550
- ม.ค. 301-2550
- ม.ค. 302-2550
- ม.ค. 303-2550
- ม.ค. 304-2550
- ม.ค. 305-2550
- ม.ค. 306-2550

(เฉพาะในส่วนที่เกี่ยวข้องเท่านั้น)

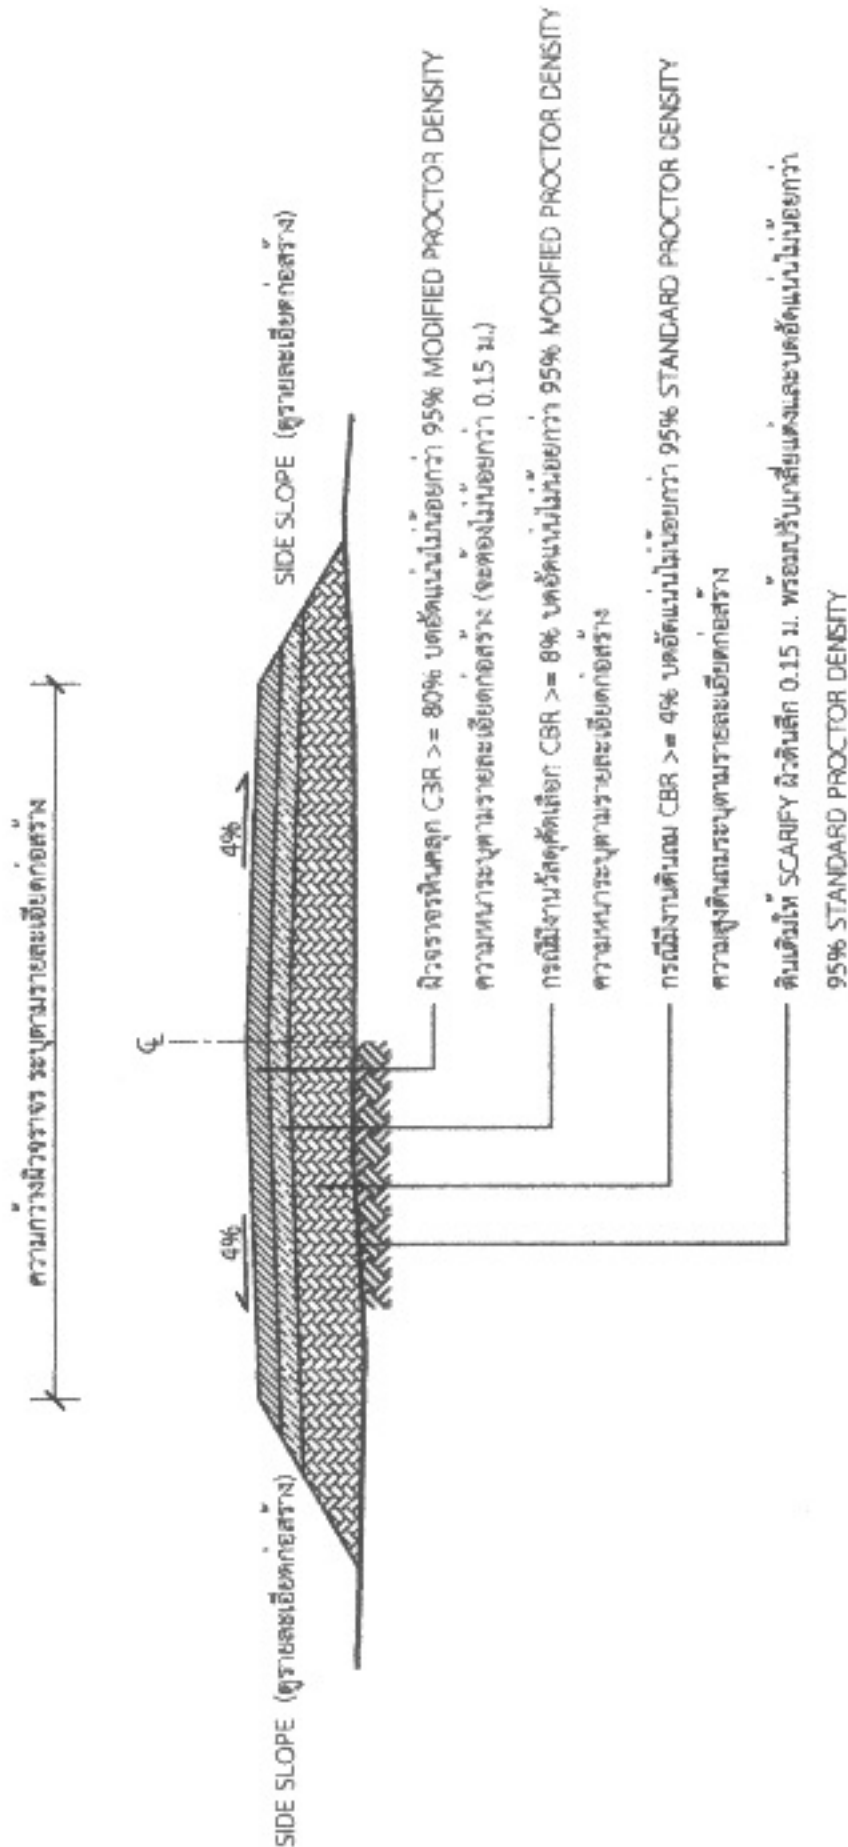

รูปตัดตามขวางถนนหินคลุก

2.40

โครงการก่อสร้างของ.....

โครงการ.....
ปริมาณงาน.....
งบประมาณ.....บาท
วันเริ่มสัญญา.....วันสิ้นสุดสัญญา.....
ผู้รับจ้าง.....โทร.....
ผู้ควบคุมงาน.....โทร.....
ผู้ควบคุมงาน.....โทร.....

1.20

ขอภัยในความไม่สะดวก

แบบขยายขอความปาย

มาตราส่วน 1 : 10

รายละเอียดประกอบแบบ

- วิธีตัดปายตามความเหมาะสมจะต้องคงทนตลอดระยะเวลาการก่อสร้าง
 - ตัวอักษรให้ชัดเจนความเหมาะสมสามารถมองเห็นได้ชัดเจน
 - ตำแหน่งการติดตั้งปายโครงการฯ และรายละเอียดอื่น
- ที่มีได้กำหนดไว้ในแบบ ให้ผู้ควบคุมงานเป็นผู้กำหนด



องค์กรปกครองส่วนท้องถิ่น
จังหวัดนครราชสีมา

แบบมาตรฐานเลขที่
พธ.ม. 03-102

แบบ :

มาตรฐานปายประชาชนสัมพันธ์โครงการฯ

มาตราส่วน

เขียนแบบ

นายสมศักดิ์ ชื่นกลาง

วิศวกรโยธา

000.

นายสมชาย ใจดี
สว.100/75

เขียนแบบ

สมชาย

อนุมัติ

สมชาย

แบบที่ :

3

จำนวน :

4



องค์การปกครองส่วนท้องถิ่น
จังหวัดนครราชสีมา

แบบมาตรฐานเลขที่
ทอ.ฉ.ม. 03-101

แบบ :

มาตรฐานบัญชีโครงการสร้าง

มาตรฐาน
ชนิดและ

เขียนแบบ

นายสมชาย ชื่นดวง

วิศวกรโยธา

นายสมชาย ชื่นดวง
ศบ.10075

เขียนแบบ

นายสมชาย ชื่นดวง

อนุมัติ


นายสมชาย ชื่นดวง

แผ่นที่ :

4

จำนวน :

4

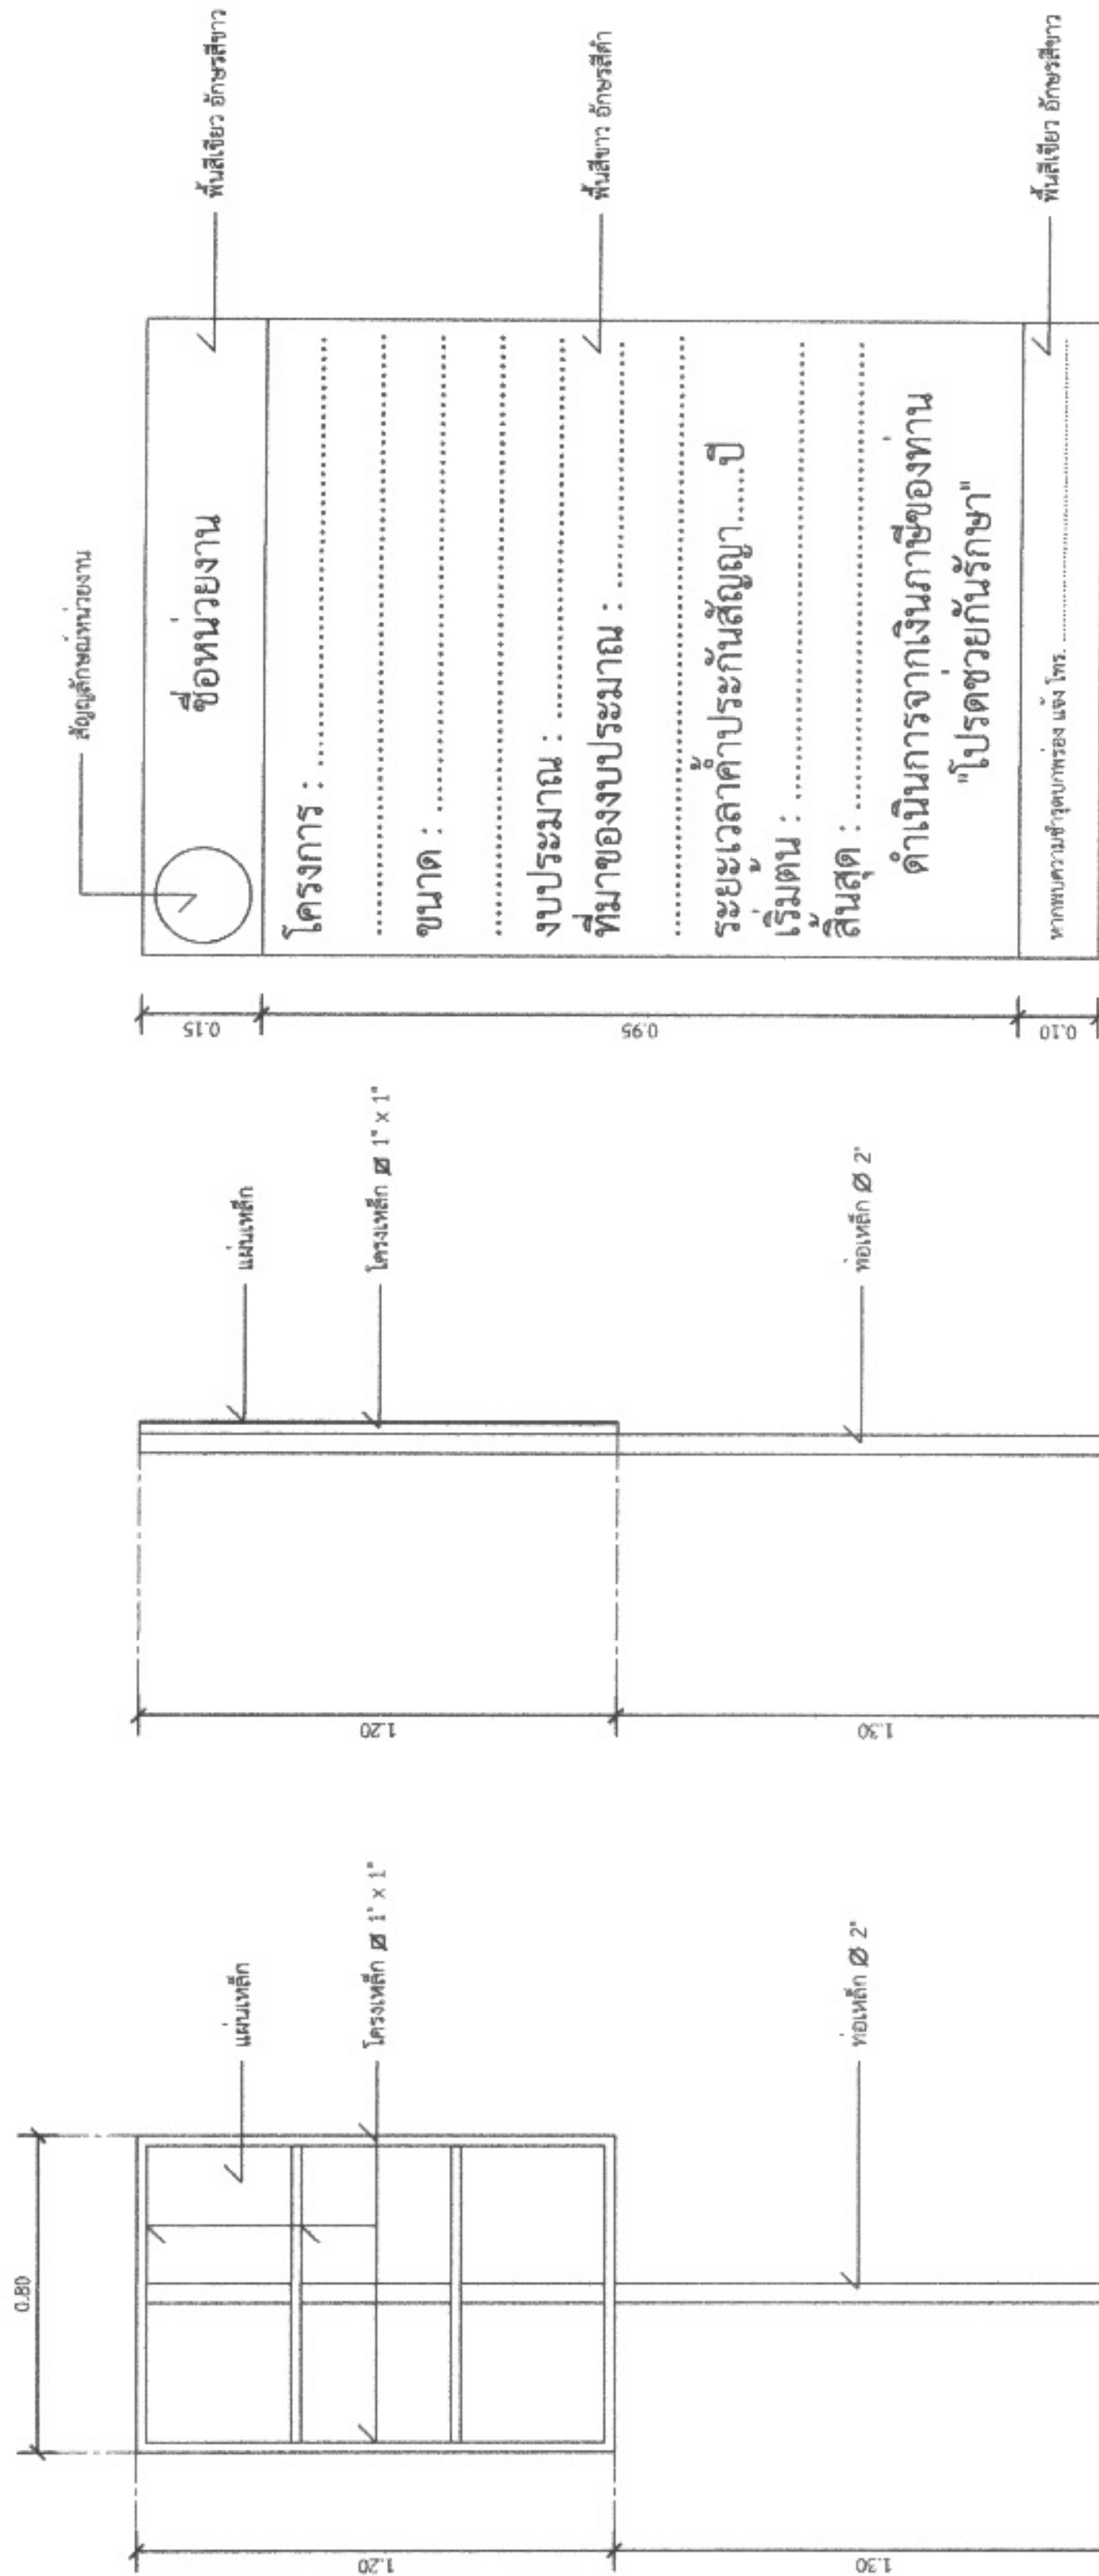

แบบขยายข้อความป้าย

มาตราส่วน 1 : 10

รายการประกอบแบบ

1. เสา พื้นป้ายด้านหลัง ใช้เหล็กเส้น 10 มม.
2. พื้นป้ายด้านหลัง ใช้เหล็กเส้น 10 มม.
3. ตัวอักษรให้ใช้ขนาดความเหมาะสม

รูปด้านข้าง

มาตราส่วน 1 : 20

รูปด้านหลัง

มาตราส่วน 1 : 20