



ประกาศองค์การบริหารส่วนตำบลหนองแวง

เรื่อง ประกาศกำหนดราคากลางโครงการก่อสร้างถมดินคันทางเสริมหินคลุก บ้านโนนเต็ง หมู่ที่ ๖
สายบ้านโนนเต็ง - ดงขวาง ช่าง จากไร่นางไพเราะ หอขุนทด - ไร่นางอุไร ปอสูงเนิน
ตำบลหนองแวง อำเภอกะปง จังหวัดนครราชสีมา

ด้วย องค์การบริหารส่วนตำบลหนองแวง อำเภอกะปง จังหวัดนครราชสีมา ได้จัดทำตาราง
แสดงวงเงินงบประมาณที่ได้รับจัดสรรและราคากลางในงานจ้างก่อสร้าง ประจำปีงบประมาณ ๒๕๖๕ โครงการ
ก่อสร้างถมดินคันทางเสริมหินคลุก บ้านโนนเต็ง หมู่ที่ ๖ สายบ้านโนนเต็ง - ดงขวาง ช่าง จากไร่นางไพเราะ หอขุนทด -
ไร่นางอุไร ปอสูงเนิน ตำบลหนองแวง อำเภอกะปง จังหวัดนครราชสีมา เรียบร้อยแล้ว

ดังนั้น เพื่อเป็นการเปิดเผยข้อมูลรายละเอียดค่าใช้จ่ายเกี่ยวกับการจัดซื้อจัดจ้าง ราคากลางและการ
คำนวณราคากลาง ตามมาตรา ๑๐๓/๗ วรรคหนึ่ง และมาตรา ๑๐๓/๘ วรรคหนึ่ง แห่งพระราชบัญญัติประกอบ
รัฐธรรมนูญว่าด้วยการป้องกันและปราบปรามการทุจริต พ.ศ. ๒๕๕๒ แก้ไขเพิ่มเติม (ฉบับที่ ๒) พ.ศ. ๒๕๕๔
จึงประกาศกำหนดราคากลางโครงการก่อสร้างถมดินคันทาง เสริมหินคลุก บ้านโนนเต็ง หมู่ที่ ๖ สายบ้านโนนเต็ง -
ดงขวาง ช่าง จากไร่นางไพเราะ หอขุนทด - ไร่นางอุไร ปอสูงเนิน) ตำบลหนองแวง อำเภอกะปง จังหวัด
นครราชสีมา ประจำปีงบประมาณ ๒๕๖๕

จึงประกาศให้ทราบโดยทั่วกัน

ประกาศ ณ วันที่ ๒๑ เดือน เมษายน พ.ศ. ๒๕๖๕

(นางเพียร แซ่ลี)

นายกองค์การบริหารส่วนตำบลหนองแวง

ประมาณราคาค่าก่อสร้างเป็นราคากลาง
องค์การบริหารส่วนตำบลหนองแวง อำเภอเทพารักษ์ จังหวัดนครราชสีมา

โครงการ โครงการก่อสร้างถมดินคันทางเสริมหินคลุก บ้านโนนเต็ง หมู่ที่ ๖ สายบ้านโนนเต็ง - ดงขวาง
ช่วง จากไร่นางไฟเราะ หอขุนทด - ไร่นางอุไร ปอสูงเนิน


เจ้าของงาน องค์การบริหารส่วนตำบลหนองแวง อำเภอเทพารักษ์ จังหวัดนครราชสีมา ออกแบบและรายการ


แบบเลขที่ ๒๐/๒๕๖๕ จำนวน ๕ แผ่น


ประมาณการเมื่อ วันที่ ๑ มีนาคม ๒๕๖๕

ลำดับ ที่	รายการ	รวมค่างานต้นทุน (บาท)	Factor F	รวมค่าก่อสร้าง (บาท)	หมายเหตุ
๑	ประเภทงานทาง	๑๔๙,๒๓๑.๓๐	๑.๓๖๐๗	๒๐๓,๐๕๙.๐๓	- ดอกเบี้ยเงินกู้ ๕ % - ภาษี ๗ % - เงินจ่ายล่วงหน้า ๐ % - เงินประกันผลงานหัก ๐ %
รวมราคาก่อสร้างเป็นเงิน				๒๐๓,๐๕๙.๐๓	
สรุป	คิดเป็นเงินงบประมาณ			๒๐๓,๐๐๐.๐๐	
(ตัวอักษร) (-สองแสนสามพันบาทถ้วน-)					

คณะกรรมการกำหนดราคากลาง ตามคำสั่ง เลขที่ ๙๕/๒๕๖๕ ลงวันที่ ๒๓ มีนาคม พ.ศ. ๒๕๖๕ ได้ตรวจสอบ
แล้วเห็นชอบให้ประมาณราคานี้เป็นราคากลาง

(ลงชื่อ)..........ประธานกรรมการ
(นายสมศรี เกงขุนทด)
ผู้อำนวยการกองช่าง

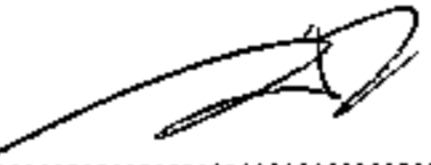(ลงชื่อ)..........กรรมการ
(นางสาวนัชชา อุษีสีหา)
นักวิชาการจัดเก็บรายได้

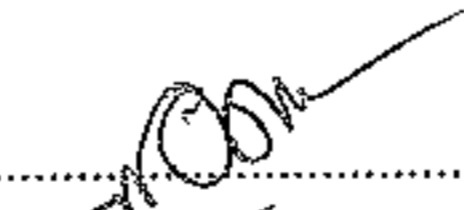(ลงชื่อ)..........กรรมการ
(นายอุดมศักดิ์ สีเหลือง)
เจ้าพนักงานธุรการ

ตารางแสดงวงเงินงบประมาณที่ได้รับจัดสรรและราคากลางในงานจ้างก่อสร้าง

๑. ชื่อโครงการ โครงการก่อสร้างถมดินคันทางเสริมหินคลุก บ้าน โนนเต็ง หมู่ที่ ๖ สายบ้านโนนเต็ง - ดงขวาง ช่วง จากไร่นางไพเราะ หอขุนทด - ไร่นางอุไร ปอสูงเนิน ตำบลหนองแวง อำเภอเทพารักษ์ จังหวัดนครราชสีมา
 หน่วยงานเจ้าของโครงการ กองช่าง องค์การบริหารส่วนตำบลหนองแวง อำเภอเทพารักษ์ จังหวัดนครราชสีมา

๒. วงเงินงบประมาณที่ได้รับจัดสรร ๒๐๓,๐๐๐.- บาท

๓. ลักษณะงาน
 โดยสังเขป โครงการก่อสร้างถมดินคันทางเสริมหินคลุก บ้าน โนนเต็ง หมู่ที่ ๖ สายบ้านโนนเต็ง - ดงขวาง ช่วง จากไร่นางไพเราะ หอขุนทด - ไร่นางอุไร ปอสูงเนิน ตำบลหนองแวง อำเภอเทพารักษ์ จังหวัดนครราชสีมา

๑. ถมดินคันทาง ขนาดกว้าง ๕.๐๐ เมตร ยาว ๔๐ เมตร ถมดินสูงเฉลี่ย ๒.๐๐ เมตร (SIDE SLOPE = ๑:๑) วางท่อ ค.ส.ล. Ø ๐.๘๐ เมตร ๒ จุด ๆ ละ ๗ ท่อน

๒. ซ่อมสร้างถนนหินคลุก ขนาดกว้าง ๕.๐๐ เมตร หน้า ๐.๑๕ เมตร ยาว ๑๐๐ เมตร (SIDE SLOPE = ๑:๑) (รายละเอียดตามแบบที่ อบต. กำหนดเลขที่ ๒๐/๒๕๖๕)

๔. ราคากลางคำนวณ ณ วันที่ ๑๙ เมษายน ๒๕๖๕ เป็นเงิน ๒๐๓,๐๐๐.- บาท

๕. บัญชีประมาณการราคากลาง

๕.๑ แบบสรุปราคากลางงานก่อสร้างทาง สะพาน และท่อลอดเหลี่ยม

๕.๒ แบบแปลนงานก่อสร้าง

๕.๓ รายละเอียดประมาณราคาก่อสร้าง

๖. รายชื่อคณะกรรมการกำหนดราคากลาง

๖.๑ นายสมศรี เก่งขุนทด	ตำแหน่ง ผู้อำนวยการกองช่าง	ประธานกรรมการ
๖.๒ นางสาวณัชชา อัยสีหา	ตำแหน่ง นักวิชาการจัดเก็บรายได้	กรรมการ
๖.๓ นายอุดมศักดิ์ สีเหลือง	ตำแหน่ง เจ้าพนักงานธุรการ	กรรมการ/เลขานุการ

ขงทIII เอลวอ III เอลวอ III เอลวอ III เอลวอ III เอลวอ III เอลวอ III เอลวอ III เอลวอ III เอลวอ III เอลวอ III เอลวอ III
 โครงการก่อสร้างถนนหินคลุก บ้านโนนเต็ง ที่ 6 ตำบลหนองแวง อำเภอเทพารักษ์ จังหวัดนครราชสีมา

จัดทำโดย

จุดเริ่มต้นโครงการ

N 15.26810, E101.48229

วงท่อ Ø 0.80 เมตร 1 จุด 7 ท่อน

วงท่อ Ø 0.80 เมตร 1 จุด 7 ท่อน

จุดสิ้นสุดโครงการ
N 15.26801, E101.48318

ถมดินคันทาง กว้าง 5.00 ม. ยาว 40 ม.
สูงเฉลี่ย 2.00 ม. (SIDE SLOPE = 1:1)

ข้อมสร้างถนนหินคลุก กว้าง 5.00 ม. หน้า 0.15 ม.
ยาว 100 ม. (SIDE SLOPE=1:1)

โครงการ

โครงการ

แผนที่สังเขป บ้านโนนเต็ง

มาตราส่วน

NO SCALE



โครงการถนนหินคลุก
บ้านโนนเต็ง
ตำบลหนองแวง อำเภอเทพารักษ์ จังหวัดนครราชสีมา

นายชรินทร์ งามบุเขต
ผู้อำนวยการกองช่าง ๑๒๐๕
นายชรินทร์ งามบุเขต
ผู้ควบคุมงานก่อสร้าง ๑๒๐๕

นางสุกัญญาอักษรณ์ ศิริบุญรัตน์
วิศวกรช่างเทคนิค อบต.หนองแวง

แผนผังสังเขป
เลขที่แบบ ๘๐/๔๕
ฉบับแก้ไขที่ 1

วันที่	1	5
--------	---	---



องค์กรปกครองส่วนท้องถิ่น
จังหวัดนครราชสีมา

แบบมาตรฐานเลขที่
พ.บ.มท. 01-101
2025

ฉบับ :

มาตรฐานงานถนนดินคันทาง

มว.ร.ว. : ระบุแบบ

ชื่อแบบ :

[Signature]
นายบรรณ ชัยกลาง

จังหวัด :

[Signature]
นายสมชาย เกตุผล
หมายเลข 00075

วันที่ :

[Signature]

หน้า :


[Signature]

หน้า : 2

จำนวน : 5

รายการประกอบแบบ

1. คู่มือปฏิบัติการ บ่อหินจากที่ระบุในแบบและวิธีการก่อสร้างข้างใต้ไปตามมาตรฐานทางหลวงท้องถิ่น
 - มท.201-2550
 - มท.301-2550
 - มท.302-2550
 - มท.303-2550
 - มท.304-2550
 (เฉพาะในสาขาที่เกี่ยวข้องเท่านั้น)

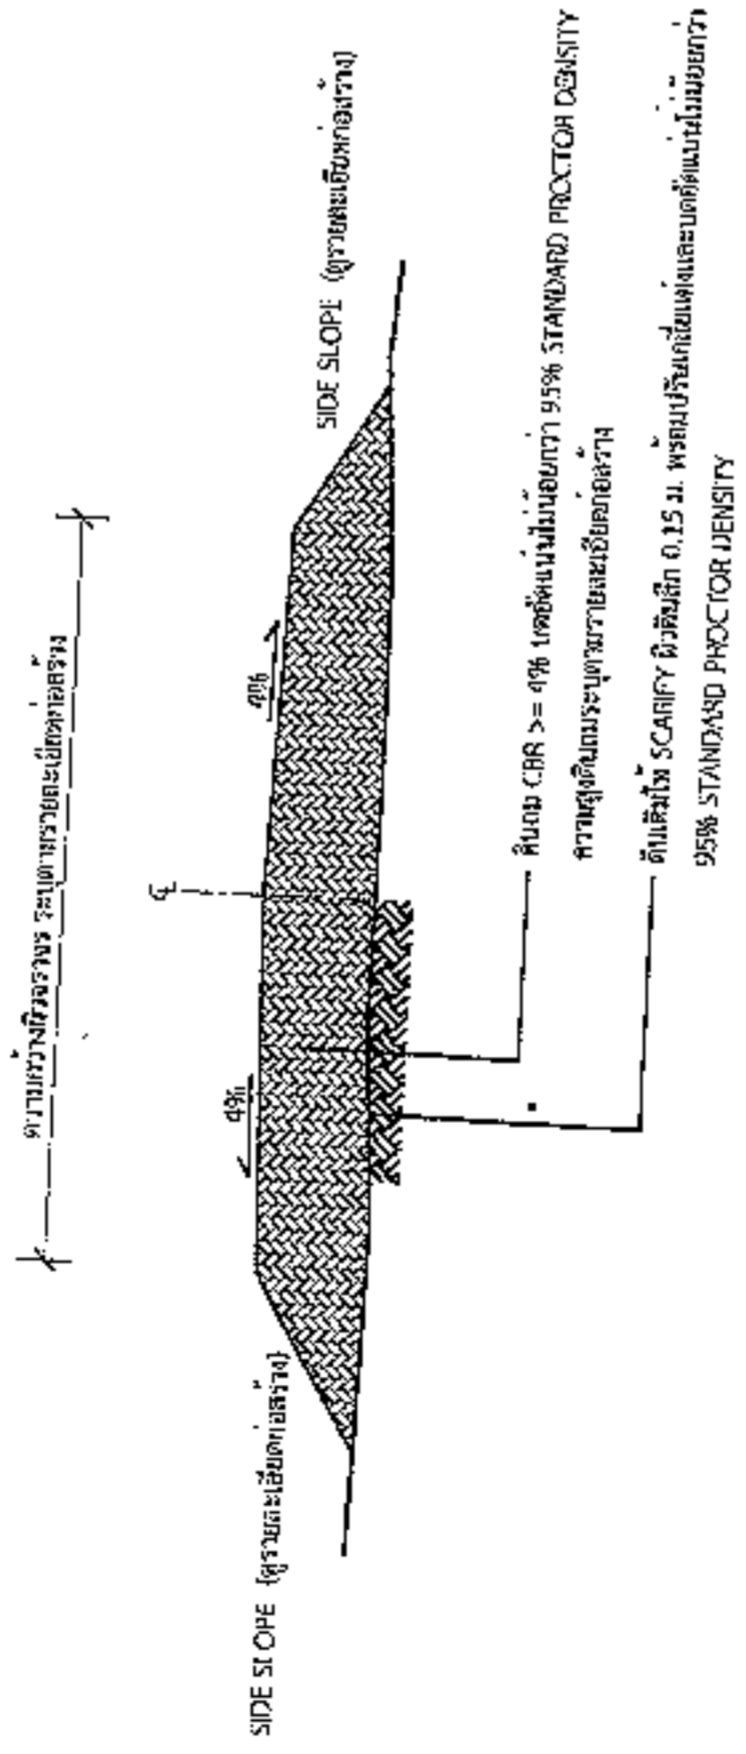

รูปตัดตามขวางงานถนนดินคันทาง

[Signature]

นายสมศรี เกตุผล
ผู้อำนวยการกองช่าง อบ.นครราชสีมา

*วิธีและปฏิบัติการดำเนินการก่อสร้างจะถือเป็นไปตามมาตรฐานทางหลวงท้องถิ่น พ.ศ. 2550 เฉพาะในส่วนที่เกี่ยวข้องเท่านั้น



องค์การปกครองส่วนท้องถิ่น จังหวัดนครราชสีมา	
แบบมาตรฐานร่างที่ พ.ศ.พ. 01-107 SP 6/5	
ประเภทงานก่อสร้าง ผิวหินคลุก	
เลขที่ร่าง	รูปเล่ม
ชื่อผู้ร่าง นายสมศรี เก่งชูวงศ์	
ผู้ตรวจสอบ [Signature]	
วันที่ [Signature]	
จำนวน	จำนวน
3	5


รายการประกอบแบบ

- ดูเกณฑ์และวัสดุ บทหนึ่งจากที่ระบุเป็นแบบและวิธีการก่อสร้างที่ได้เป็นไปตามมาตรฐานทางหลวงท้องถิ่น
 - ม.ศ. 202-2350
 - ม.ศ. 203-2550
 - ม.ศ. 204-2550
 - ม.ศ. 302-2550
 - ม.ศ. 305-2550
 - ม.ศ. 306-2550
- (เฉพาะในส่วนที่เกี่ยวข้องเท่านั้น)

ขั้นตอนงานซ่อมสร้างผิวหินคลุก

- ทุบผิวทางหรือโครงสร้างทางเดิมที่ชำรุดเสียหาย ปัดแต่งให้เรียบพร้อมแนวทำทางใหม่
- เตรียมดินถมที่ถมใหม่ไม่น้อยกว่า 95% STANDARD PROCTOR DENSITY เพียงชั้นๆ ปรับขนาดและความหนาแน่นตามรายละเอียดก่อสร้างทั้งหมด (กรณีมีงานวัดจุดหรือเส้นเสร็จใหม่)
- ใช้รถคู่กันเพื่อปรับระดับไม่น้อยกว่า 95% MODIFIED PROCTOR DENSITY เป็นช่วงๆ เริ่มจากด้านหน้าตามรายละเอียดก่อสร้างทั้งหมด (กรณีมีงานวัดจุดหรือเส้นเสร็จใหม่)
- งัดหินคลุกผิวทาง บดอัดแน่นให้ไม่น้อยกว่า 95% MODIFIED PROCTOR DENSITY ความหนาแน่นตามรายละเอียดก่อสร้างทั้งหมด

นายสมศรี เก่งชูวงศ์
ผู้อำนวยการกองช่าง อบต.หนองนาง

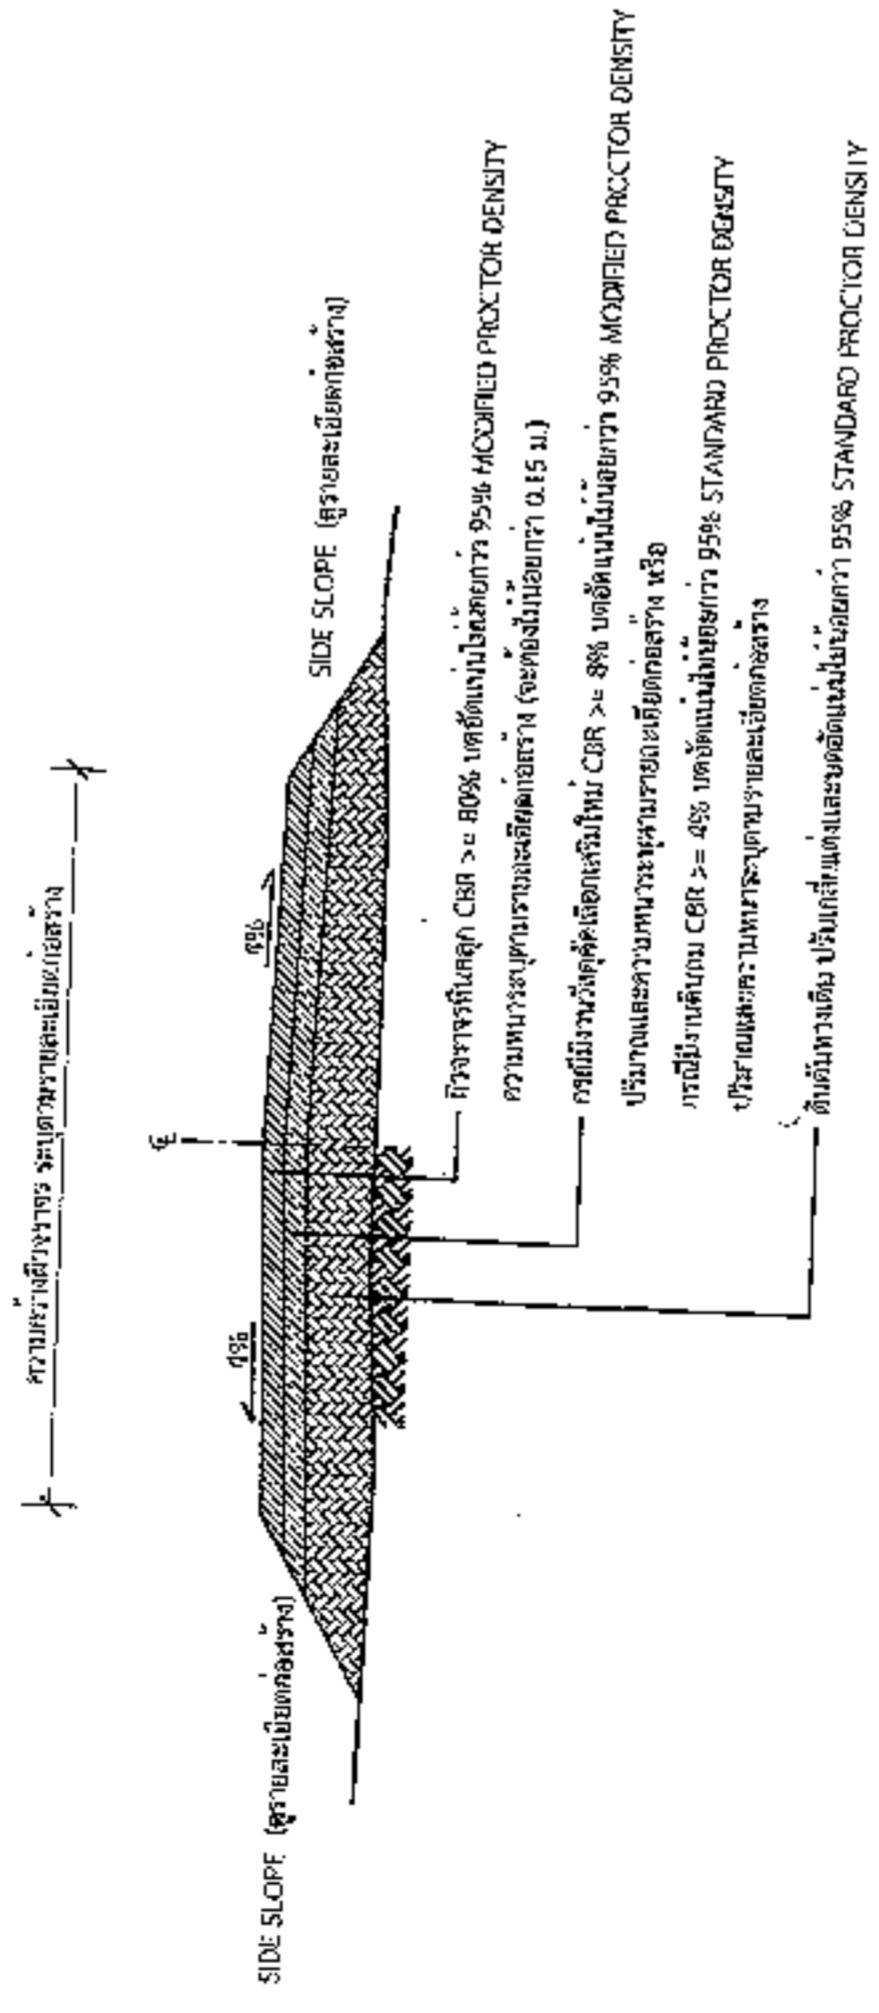

รูปตัดตามขวางงานซ่อมสร้างผิวหินคลุก



องค์การปกครองส่วนท้องถิ่น
จังหวัดนครราชสีมา

แบบมาตรฐานเลขที่
พ.ด.ม. 03-102

ชื่อ : SP/65

มาตรฐานเป้าหมายประชาสัมพันธ์โครงการฯ

จำนวน : _____

เรื่อง : _____

นายสมศักดิ์ เก่งขุนทด

ตำแหน่ง : _____

000

นายสมศักดิ์ เก่งขุนทด

ตำแหน่ง : _____

สมศักดิ์

นายสมศักดิ์ เก่งขุนทด

สมศักดิ์

หน้า : 4

จำนวน : 5

2.00

โครงการก่อสร้างของ.....

โครงการ.....

ปริมาณงาน.....

งบประมาณ.....

วันเริ่มสัญญา.....บาท

ผู้รับจ้าง.....วันสิ้นสุดสัญญา.....

ผู้ควบคุมงาน.....โทร.....

ผู้ควบคุมงาน.....โทร.....

ผู้ควบคุมงาน.....โทร.....

ขอภัยในความไม่สะดวก

แบบขยายข้อความป้าย

มาตรา 10

รายละเอียดประกอบแบบ

- วัสดุป้ายตามถนนและทางหลวงต้องคงทนตลอดระยะเวลาการใช้งาน
- ตัวอักษรให้ชัดเจนตามความเหมาะสมสามารถมองเห็นได้ชัดเจน
- ตำแหน่งการติดตั้งป้ายโครงการฯ และรายละเอียดอื่น
- ที่มีลักษณะเป็นแบบ ให้ผู้ควบคุมงานเป็นผู้กำหนด

สมศักดิ์

นายสมศักดิ์ เก่งขุนทด
ผู้อำนวยการกองช่าง อบต.หนองแวง



องค์การปกครองส่วนท้องถิ่น
จังหวัดนครราชสีมา

แบบมาตรฐานเลขที่
ทล.ม. 03-101
5/1/65

มาตรฐานค่าโครงการสร้าง

นายสุคนธ์
เขียน


นายสุคนธ์ ชื่นคง

นางสาว
ประไพ
ท.ล.ม. 03-101/5

นางสาว
ประไพ

นางสาว
ประไพ

หน้า
5
จาก
5

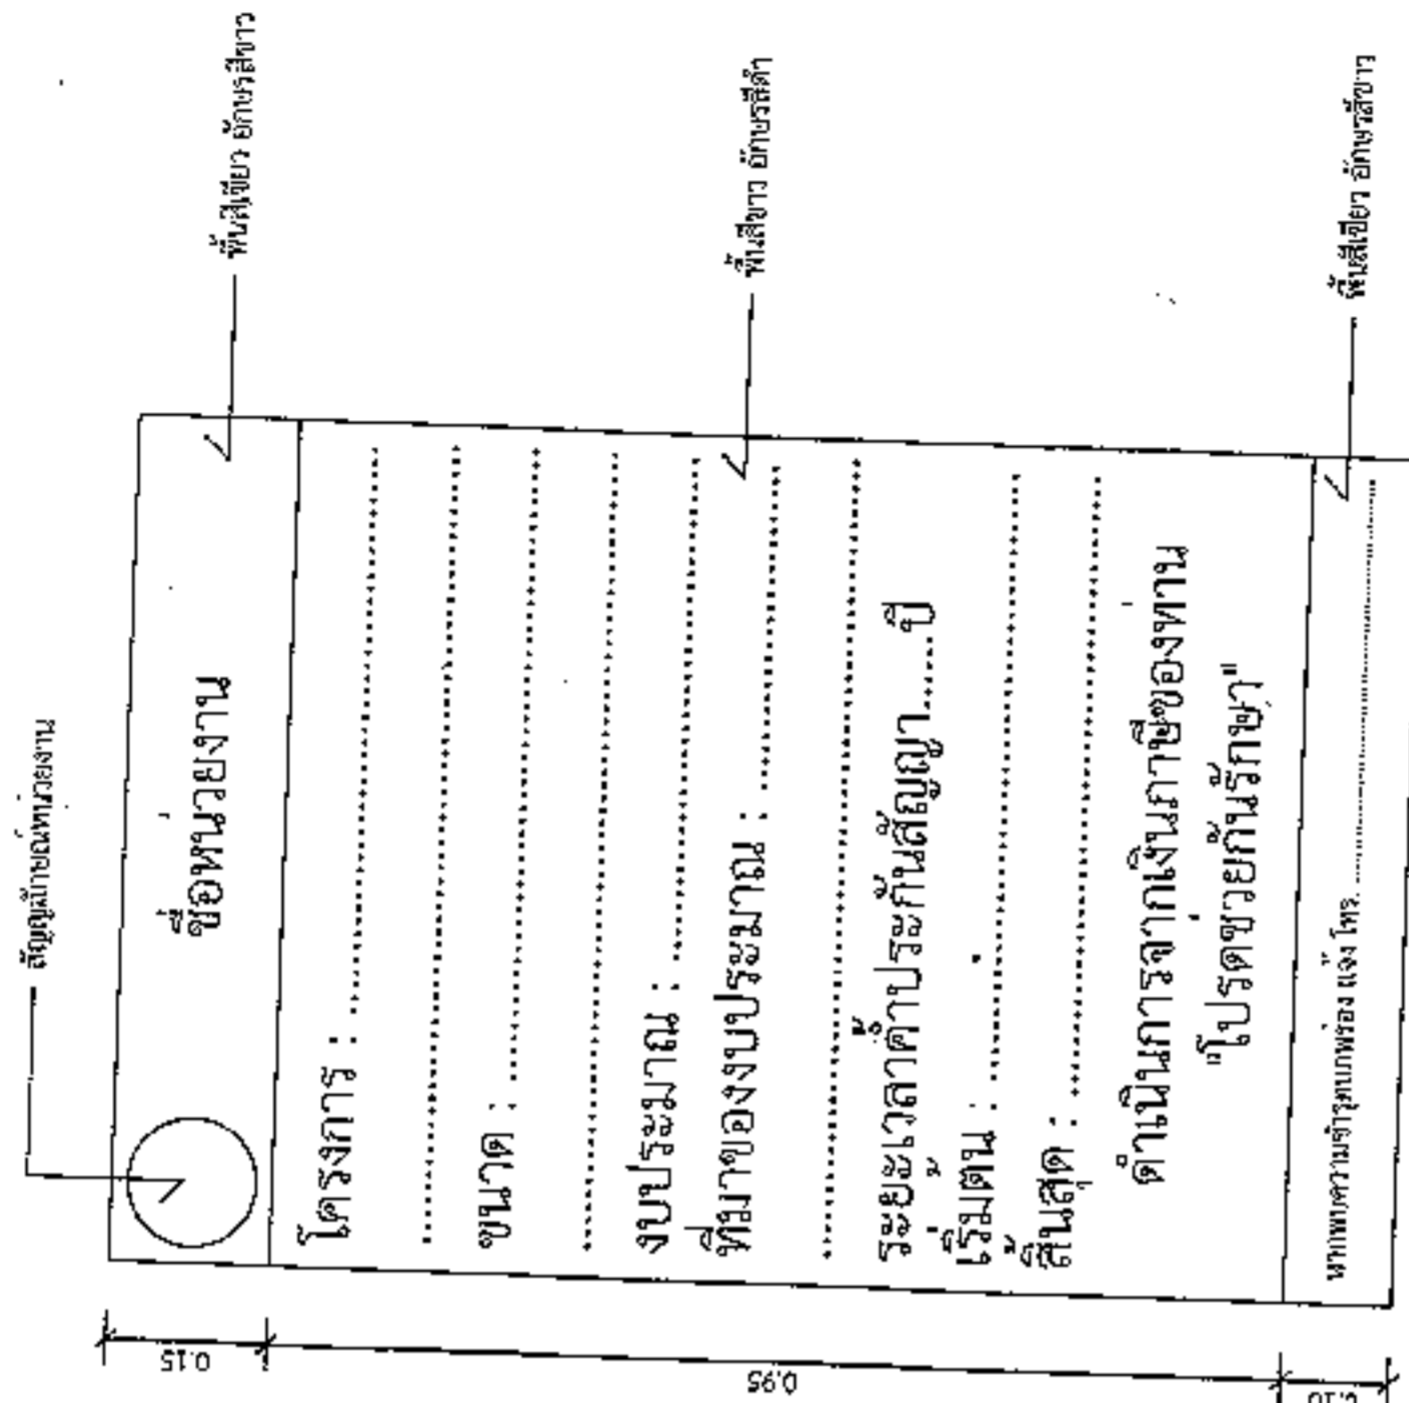

แบบขยายขอความปาย
มาตราฐาน
1 : 10

รายการประกอบแบบ

1. เสา พื้นนำตัวค้ำตั้ง ไม้ท่อนขี้เหล็ก
2. พื้นปาดหน้าค้ำตั้ง ไม้ท่อนขี้เหล็ก
3. ตัวอักษร ไม้ท่อนขี้เหล็กความหนา 1 ซม.

นายสมศรี เกษมศุภ

ผู้อำนวยการกองช่าง อบต.หนองแวง

