

ตารางแสดงวงเงินงบประมาณที่ได้รับจัดสรรและราคากลางในงานจ้างก่อสร้าง

๑. ชื่อโครงการ โครงการก่อสร้างงานถมดินคันทาง(จากนายนายสี ถึง นานายเหลือ)
หมู่ที่ ๒๐ บ้านเทพทักษิณ

๒. หน่วยงานเจ้าของโครงการ กองช่าง องค์การบริหารส่วนตำบลหนองแวง อำเภอนาทม
จังหวัดนครราชสีมา

๓. วงเงินงบประมาณที่ได้รับจัดสรร ๓๐๑,๕๐๐.๐๐ บาท

๔. ลักษณะงาน

โดยสังเขป โครงการก่อสร้างงานถมดินคันทาง(จากนายนายสี ถึง นานายเหลือ)
หมู่ที่ ๒๐ บ้านเทพทักษิณ ตำบลหนองแวง อำเภอนาทม จังหวัดนครราชสีมา รายละเอียดดังนี้
ขนาดกว้าง ๔.๐๐ เมตร ยาว ๑:๓๐๐.๐๐ เมตร ถมดินสูงเฉลี่ย ๐.๒๐ เมตร (SIDE SLOP=๑:๑) วาง
ท่อลอดเส้นผ่าศูนย์กลาง ๑ เมตร ๑ จุด จำนวน ๖ ท่อน (รายละเอียดตามแบบที่ อบต.กำหนด เลขที่
๓๙/๒๕๖๒)

๕. ราคากลางคำนวณ ณ วันที่ 21 มิ.ย. 2562 เป็นเงิน ๒๙๗,๕๐๐.๐๐ บาท

๖. บัญชีประมาณการราคากลาง

๖.๑ แบบสรุปการประมาณราคากลางค่าก่อสร้าง

๖.๒ แบบสรุปราคากลางงานก่อสร้างทาง สะพาน และท่อลอดเหลี่ยม

๖.๓ แบบแปลนงานก่อสร้าง

๖.๔ รายละเอียดประมาณราคากลางก่อสร้าง

๗. รายชื่อคณะกรรมการกำหนดราคากลาง

๗.๑ นายสมศรี เกงขุนทด

ตำแหน่ง ผู้อำนวยการกองช่าง

ประธานกรรมการ

๗.๒ นายวิทยา ศิริบูรณ์

ตำแหน่ง นักวิชาการเงินและบัญชี

กรรมการ

๗.๓ นางณัฐวรัญช์ กงขุนทด

ตำแหน่ง นักพัฒนาชุมชน

กรรมการ/เลขานุการ



ประกาศองค์การบริหารส่วนตำบลหนองแวง
เรื่อง ประกาศกำหนดราคากลางโครงการก่อสร้างงานดินถมคันทาง(จากนายนายสี ถึง นานายเหลือ) หมู่ที่ ๒๐ บ้านเทพ
ทักษิณ ตำบลหนองแวง อำเภอเทพารักษ์ จังหวัดนครราชสีมา

ด้วย องค์การบริหารส่วนตำบลหนองแวง อำเภอเทพารักษ์ จังหวัดนครราชสีมา ได้จัดทำตารางแสดง
วงเงินงบประมาณที่จัดสรรและราคากลางในงานจ้างก่อสร้าง ประจำปีงบประมาณ ๒๕๖๒ โครงการก่อสร้างงานดินถมคัน
ทาง(จากนายนายสี ถึง นานายเหลือ) หมู่ที่ ๒๐ บ้านเทพทักษิณ เรียบร้อยแล้ว

ดังนั้น เพื่อเป็นการเปิดเผยข้อมูลรายละเอียดค่าใช้จ่ายเกี่ยวกับการจัดซื้อจัดจ้าง ราคากลางและการ
คำนวณราคากลาง ตามมาตรา ๑๐๓/๗ วรรคหนึ่ง และมาตรา ๑๐๓/๘ วรรคหนึ่ง แห่งพระราชบัญญัติประกอบ
รัฐธรรมนูญว่าด้วยการป้องกันและปราบปรามการทุจริต พ.ศ. ๒๕๕๒ แก้ไขเพิ่มเติม (ฉบับที่ ๒) พ.ศ. ๒๕๕๔ จึง
ประกาศกำหนดราคากลางโครงการก่อสร้างงานดินถมคันทาง(จากนายนายสี ถึง นานายเหลือ) หมู่ที่ ๒๐ บ้านเทพทักษิณ
ตำบลหนองแวง อำเภอเทพารักษ์ จังหวัดนครราชสีมา ประจำปีงบประมาณ ๒๕๖๒

จึงประกาศให้ทราบโดยทั่วกัน

ประกาศ ณ วันที่ ๒๑ เดือน มิถุนายน พ.ศ. ๒๕๖๒

(นางเพียร แซ่ลี)

นายกองค์การบริหารส่วนตำบลหนองแวง

ประมาณราคาค่าก่อสร้างเป็นราคากลาง

องค์การบริหารส่วนตำบลหนองแวง อำเภอเทพารักษ์ จังหวัดนครราชสีมา

โครงการ ก่อสร้างงานถมดินคันทาง (จากนายนายสี ถึงนายนายเหลือ) หมู่ที่ ๒๐ บ้านเทพประทานพร
 สถานที่ก่อสร้าง บ้านเทพประทานพร หมู่ที่ ๒๐
 เจ้าของงาน องค์การบริหารส่วนตำบลหนองแวง อำเภอเทพารักษ์ จังหวัดนครราชสีมา ออกแบบและรายการ
 แบบเลขที่ ๓๙ / ๒๕๖๒ จำนวน ๕ แผ่น
 ประมาณการเมื่อ วันที่ ๒๔ พฤษภาคม ๒๕๖๒

ลำดับที่	รายการ	รวมค่างานต้นทุน (บาท)	Factor F	รวมค่าก่อสร้าง (บาท)	หมายเหตุ
๑	ประเภทงานทาง	๒๑๘,๖๐.๓๒	๑.๓๖๒๔	๒๙๗,๕๓๔.๙๗	Factor F -เงินจ่ายล่วงหน้า ๖% -ดอกเบี้ยเงินกู้ ๓% -ดอกเบี้ยเงินฝาก ๐% -ภาษี ๗%
๒	ป้ายโครงการ				
รวมราคาก่อสร้างเป็นเงิน				๒๙๗,๕๓๔.๙๗	
สรุป	คิดเป็นเงินงบประมาณ			๒๙๗,๕๐๐.๐๐	
(ตัวอักษร) (-สองแสนเก้าหมื่นเจ็ดพันห้าร้อยบาทถ้วน-)					

คณะกรรมการกำหนดราคากลาง ตามคำสั่ง เลขที่ ๒๓๑/๒๕๖๒ ลงวันที่ ๓๑ พฤษภาคม พ.ศ. ๒๕๖๒
 ได้ตรวจสอบแล้วเห็นชอบให้ประมาณราคานี้เป็นราคากลาง

(ลงชื่อ).....ประธานกรรมการ

(นายสมศรี เกงขุนทด)

ผู้อำนวยการกองช่าง

(ลงชื่อ).....กรรมการ

(นายวิทยา ศิริบุญ)

นักวิชาการเงินและบัญชี ชำนาญการ

(ลงชื่อ).....กรรมการ


(นางณัฐวดี เกงขุนทด)

นักพัฒนาชุมชน ปฏิบัติการ

องค์การบริหารส่วนตำบลหนองแวงกรมส่งเสริมการปกครองท้องถิ่น กระทรวงมหาดไทย

โครงการก่อสร้างถนนดินคันทาง บ้านเทพทักษิณ หมู่ที่ 20 ตำบลหนองแวง อำเภอเทพารักษ์ จังหวัดนครราชสีมา

ทิศเหนือ

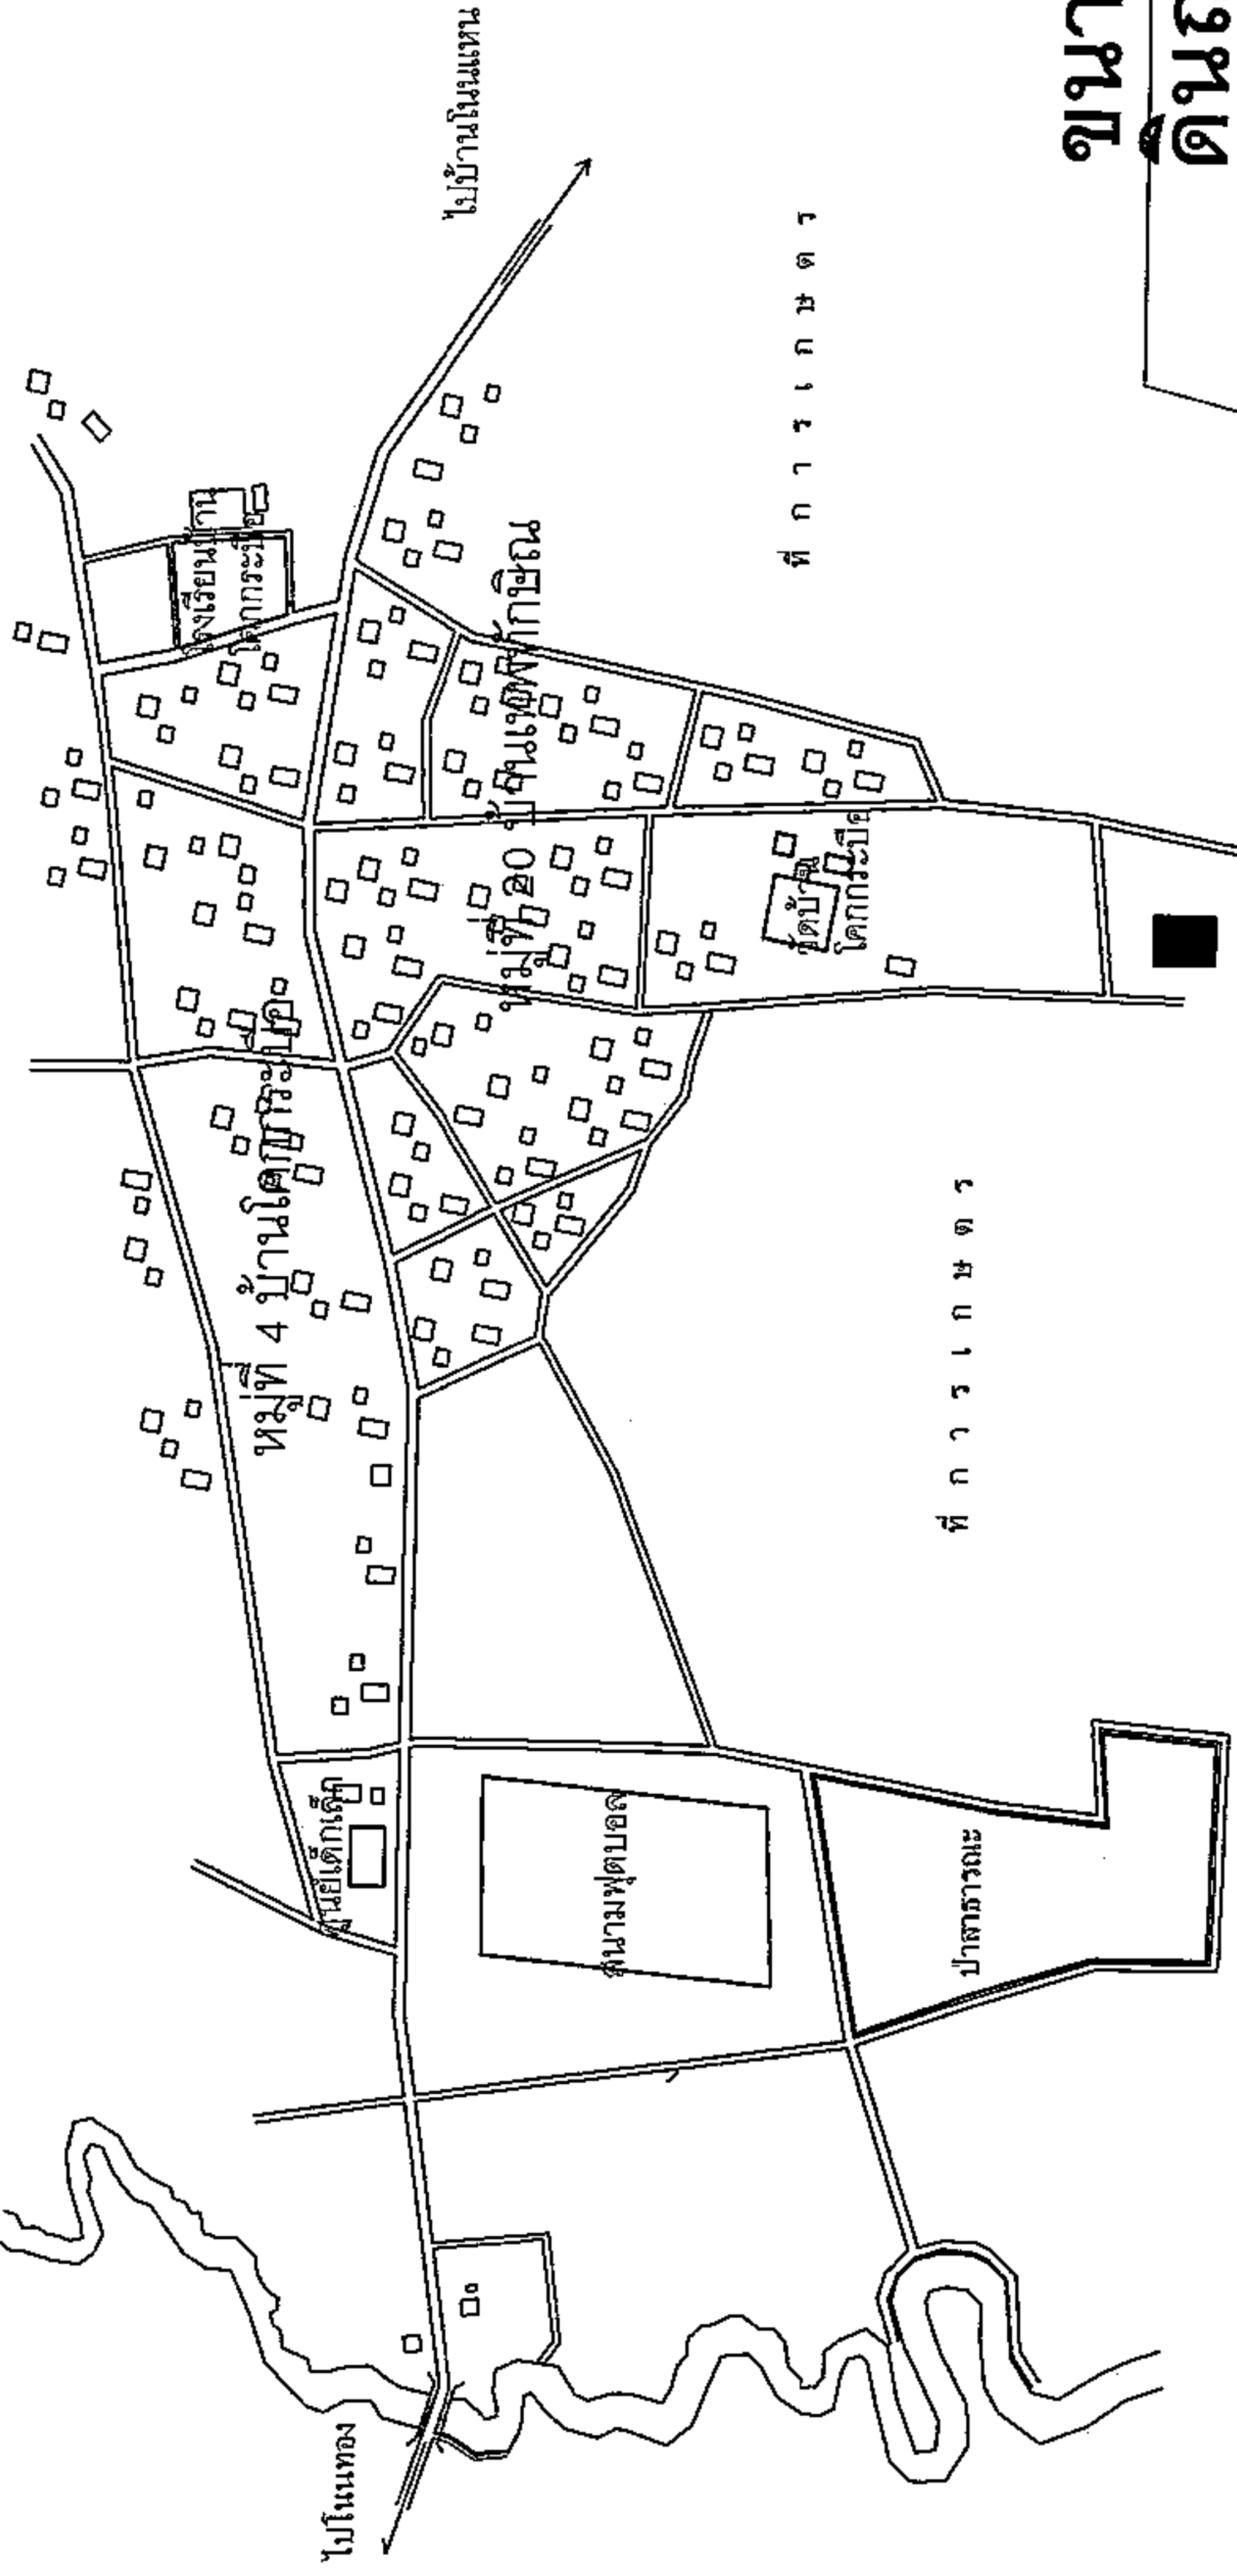

ขนาดกว้าง 4.00 เมตร ระยะทางประมาณ 1,300 เมตร
ดินถมสูงเฉลี่ย 0.20 เมตร (SIDE SLOPE 1:1)

วางท่อ Ø 1.00 เมตร 1 จุด 6 ท่อน

แผนที่สังเขป บ้านเทพทักษิณ

มาตราส่วน


NO SCALE

จุดเริ่มต้นโครงการ

N 15.24190,E101.56041

จุดสิ้นสุดโครงการ
N 15.24110,E101.55171

(Signatures)

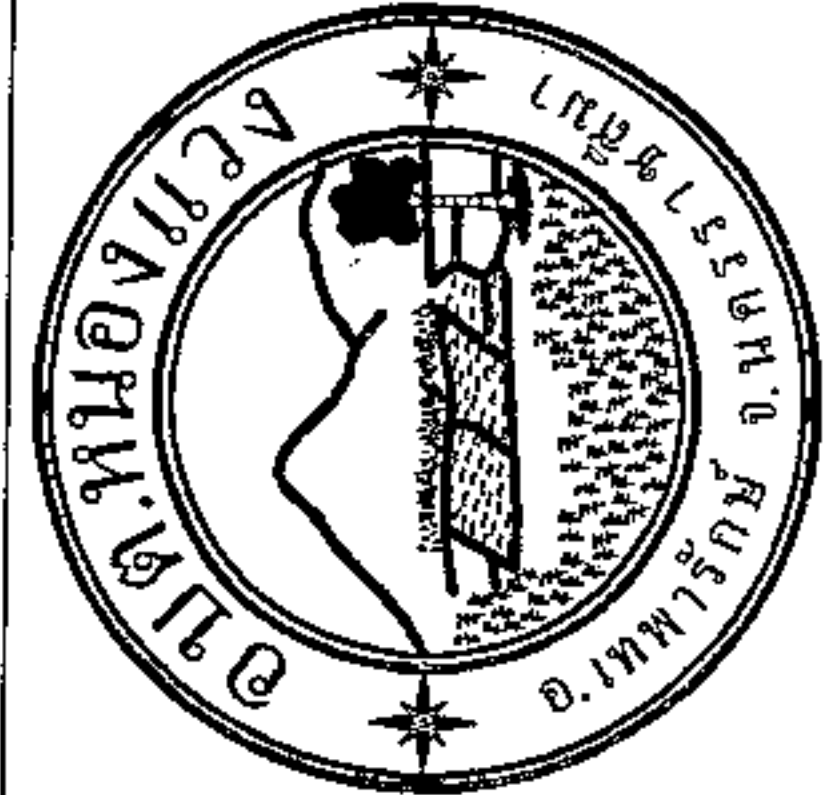


โครงการ	ก่อสร้างถนนดินคันทาง	ผู้จ้าง	นายสมศรี เก่งขุนทด ผู้อำนวยการก่อสร้าง อบต.หนองแวง	ผู้ควบคุม	นายชยพล เจริญฤทธิ์ ปลัด อบต.หนองแวง	แบบแปลน	แผนที่สังเขป	จำนวน	5
สถานที่ก่อสร้าง	หมู่ที่ 20 บ้านเทพทักษิณ ตำบลหนองแวง อำเภอเทพารักษ์ จังหวัดนครราชสีมา	ชื่อแบบ/ออกแบบ	นายสมศรี เก่งขุนทด ผู้ช่วยช่าง อบต.หนองแวง	อนุมัติ	นางเพ็ญศรี แซ่สี นายก อบต.หนองแวง	เลขที่แบบ	29/2512	หน้า	1
มาตราส่วน		ผู้จ้าง/ออกแบบ	นายสมศรี เก่งขุนทด ผู้อำนวยการก่อสร้าง อบต.หนองแวง			ขนาดกระดาษ			



องค์กรปกครองส่วนท้องถิ่น จังหวัดนครราชสีมา	
แบบมาตรฐานเลขที่ พ.ด.น.ม. 01-101	
แบบ :	
มาตรฐานงานถนนดินคันทาง	
มาตรฐาน	ระบุในแบบ
เขียนแบบ	
วิศวกรโยธา	
นายสมเกียรติ เก่งขุนทด เลขที่ใบอนุญาต 10075	
เซ็นชอบ	
อนุมัติ	
แผ่นที่ : 2	จำนวน : 5

รายการประกอบแบบ

- คุณสมบัติของวัสดุ นอกเหนือจากที่ระบุในแบบและวิธีการก่อสร้างทางให้ป็นไปตามมาตรฐานงานทางหลวงท้องถิ่น
 - ม.ก. 201-2550
 - ม.ก. 301-2550
 - ม.ก. 302-2550
 - ม.ก. 303-2550
 - ม.ก. 304-2550
 (เฉพาะในส่วนที่เกี่ยวข้องเท่านั้น)

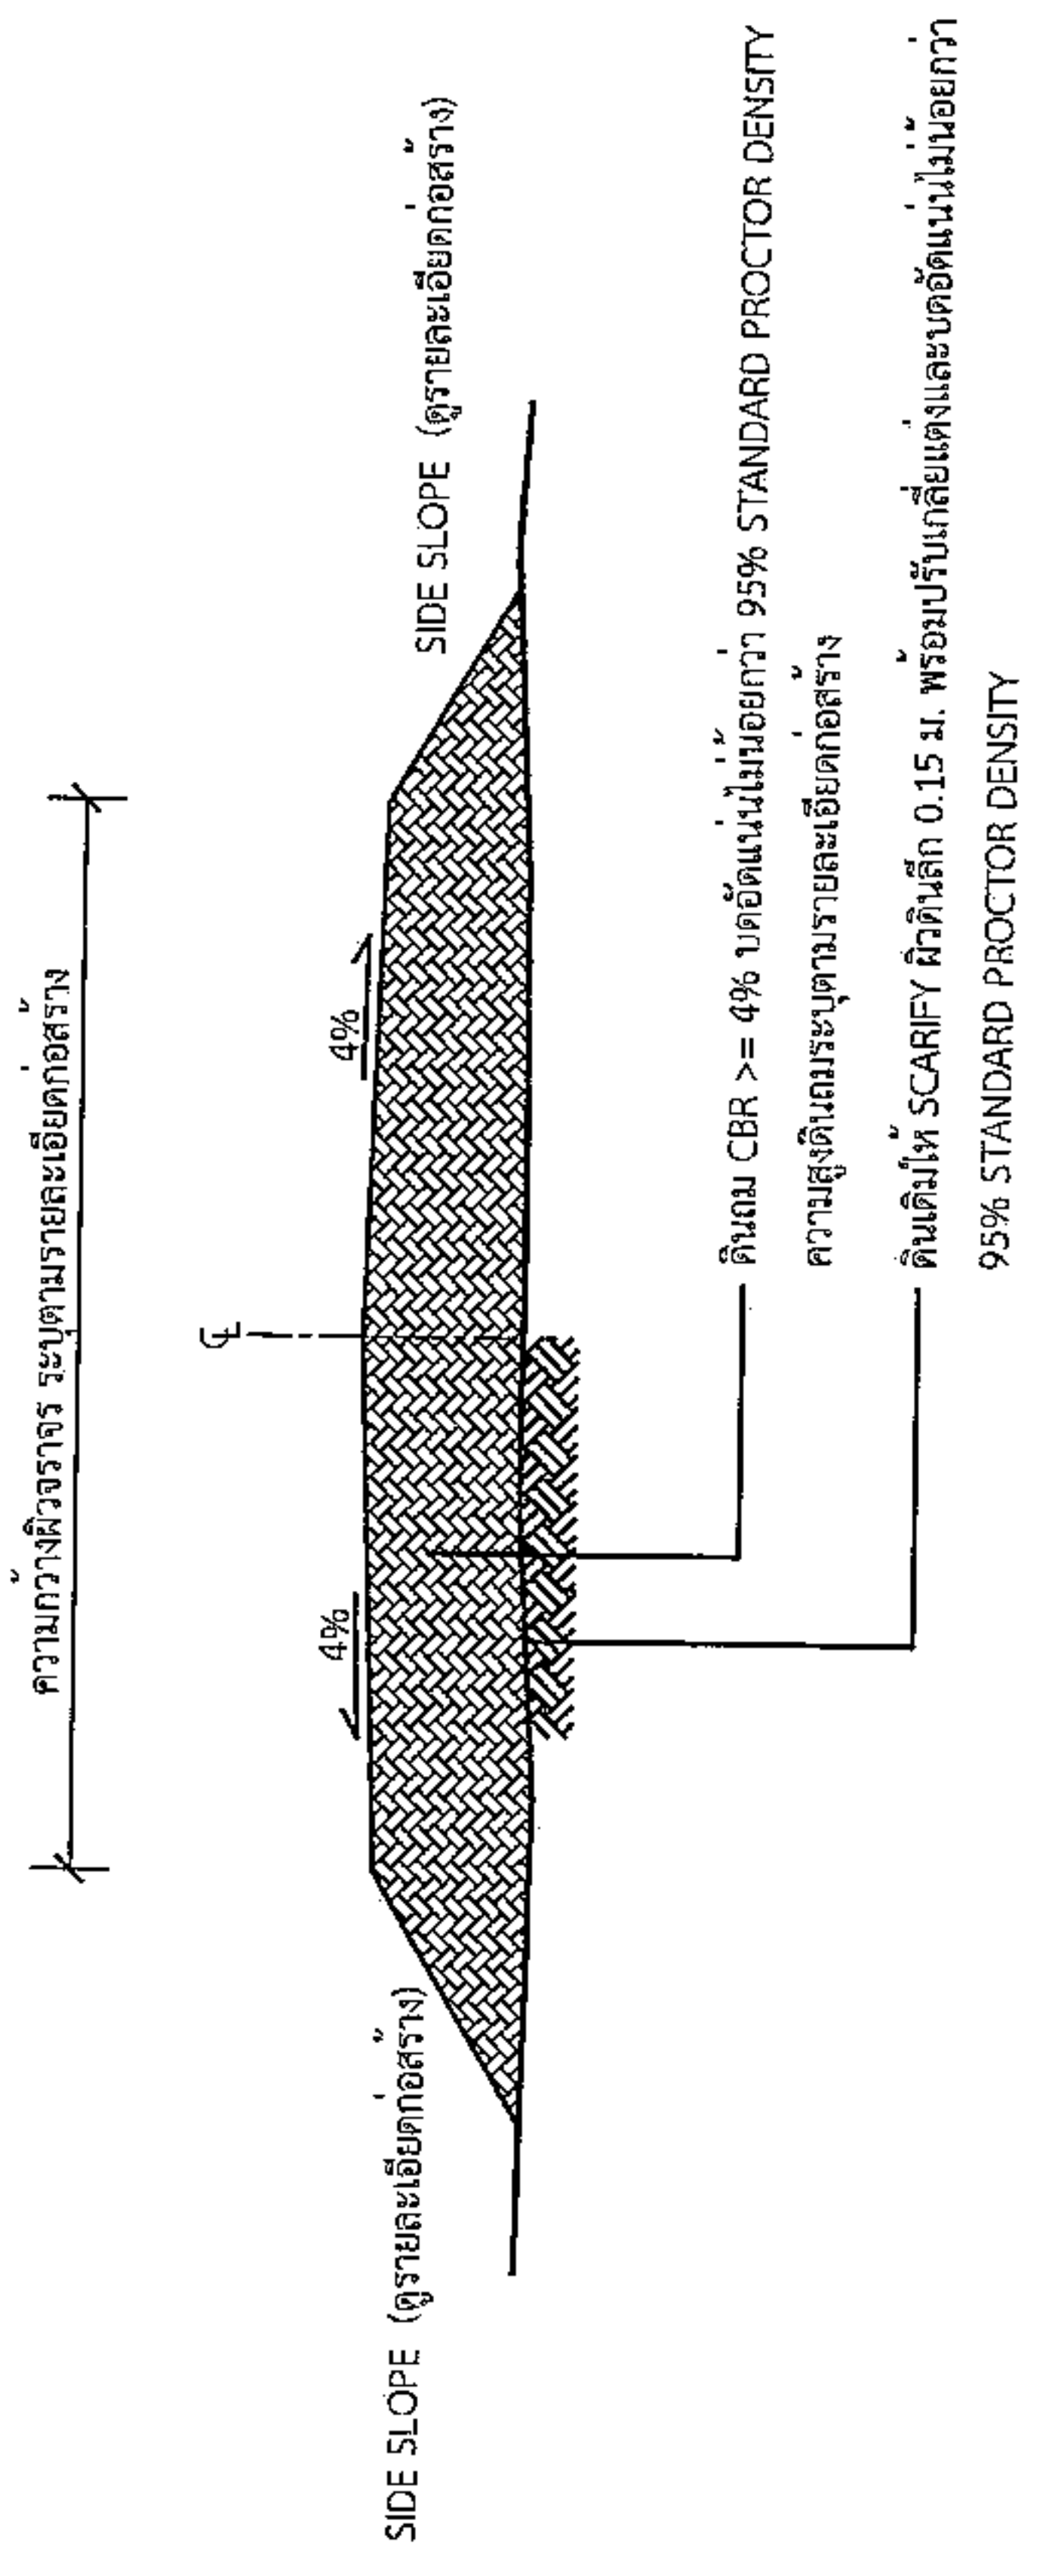

รูปตัดตามขวางงานถนนดินคันทาง

นายสมเกียรติ เก่งขุนทด
ผู้อำนวยการกองช่าง อบต.หนองแวง



องค์การปกครองส่วนท้องถิ่น
จังหวัดนครราชสีมา

แบบมาตรฐานเลขที่
พ.ด.ม. 02-101

แบบ :
มาตรฐานการวางท่อระบายน้ำ ค.ส.ล.
ชนิดกลม

มาตราส่วน
ระบุในแบบ

ชื่อแบบ
นายสรศักดิ์กลาง

วิศวกร
นายสมรรถ ฤทธิเดช
พ.ช.10075

เห็นชอบ

อนุมัติ


หน้าที่ : 3 จำนวน : 5

รายการประกอบแบบ






1. คุณสมบัติของวัสดุ นอกเหนือจากที่ระบุในแบบและวิธีการก่อสร้างทางให้ต่อไปนี้ตามมาตรฐานงานทางหลวงท้องถิ่น

- มด.101-2550
- มด.103-2550
- มด.303-2550
- มด.501-2550
- มด.502-2550

(เฉพาะในส่วนที่เกี่ยวข้องเท่านั้น)

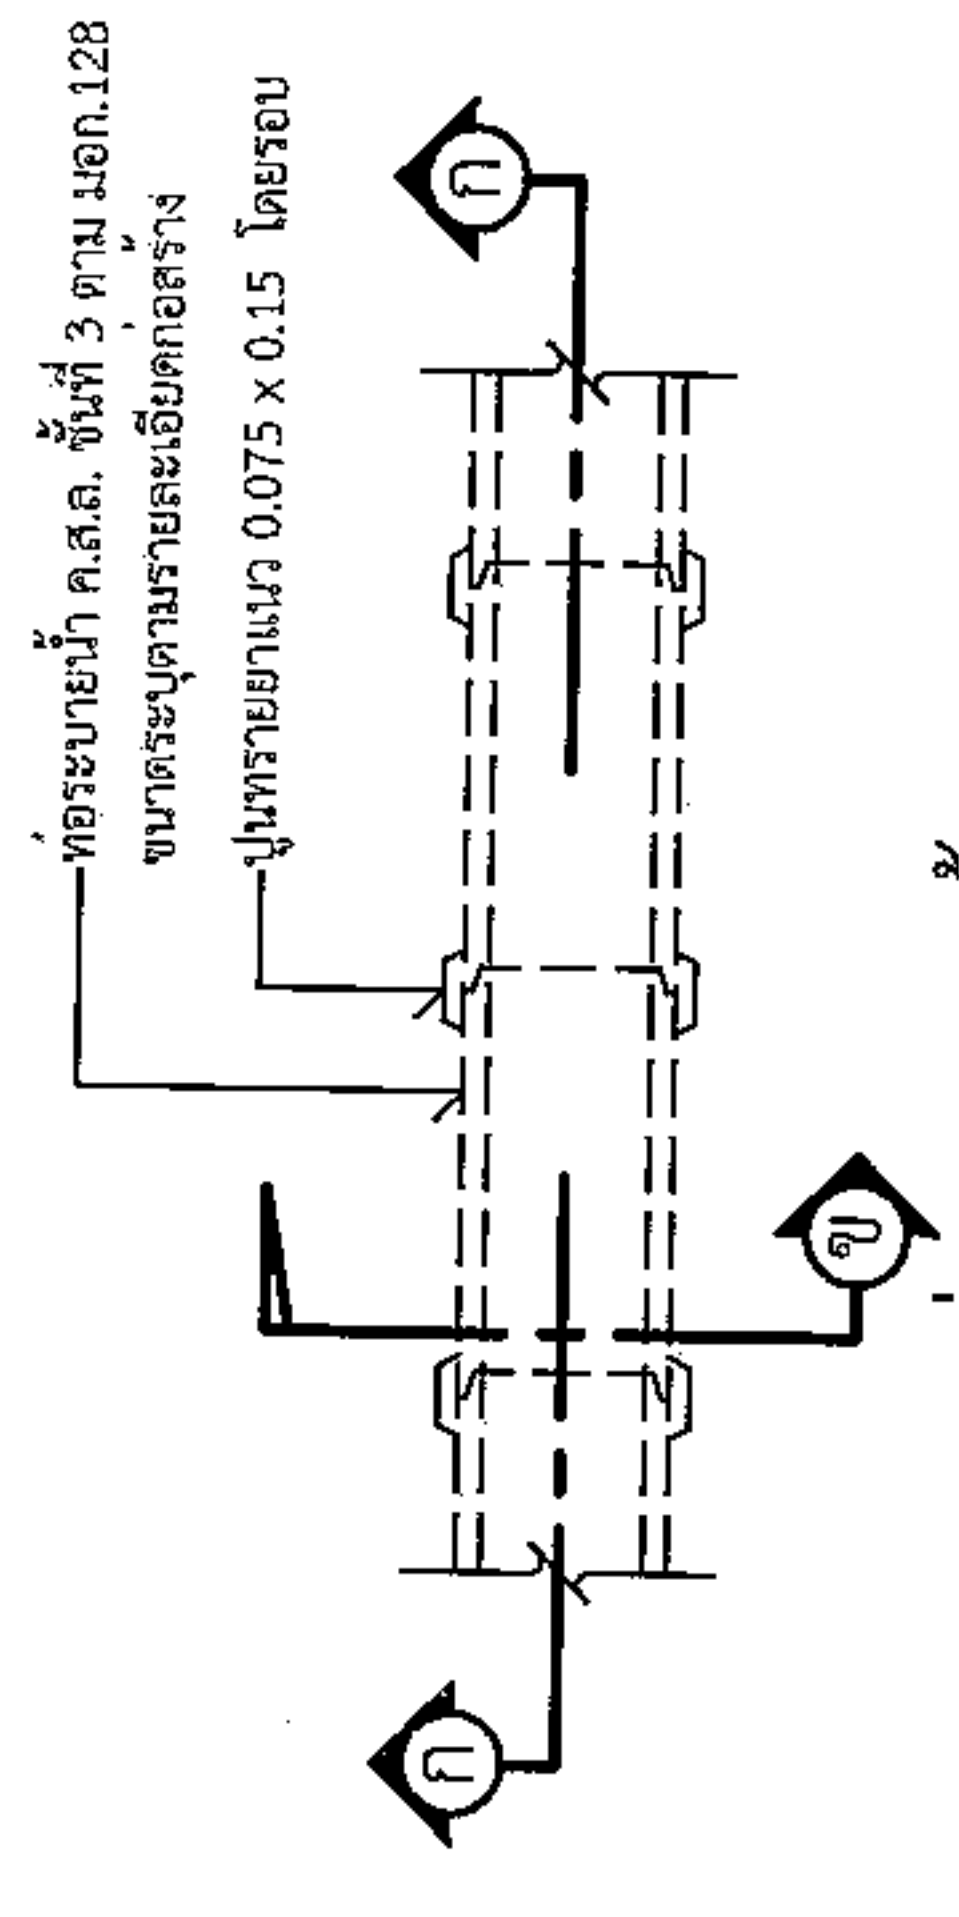

แปลนการวางท่อระบายน้ำ ค.ส.ล. ชนิดกลม

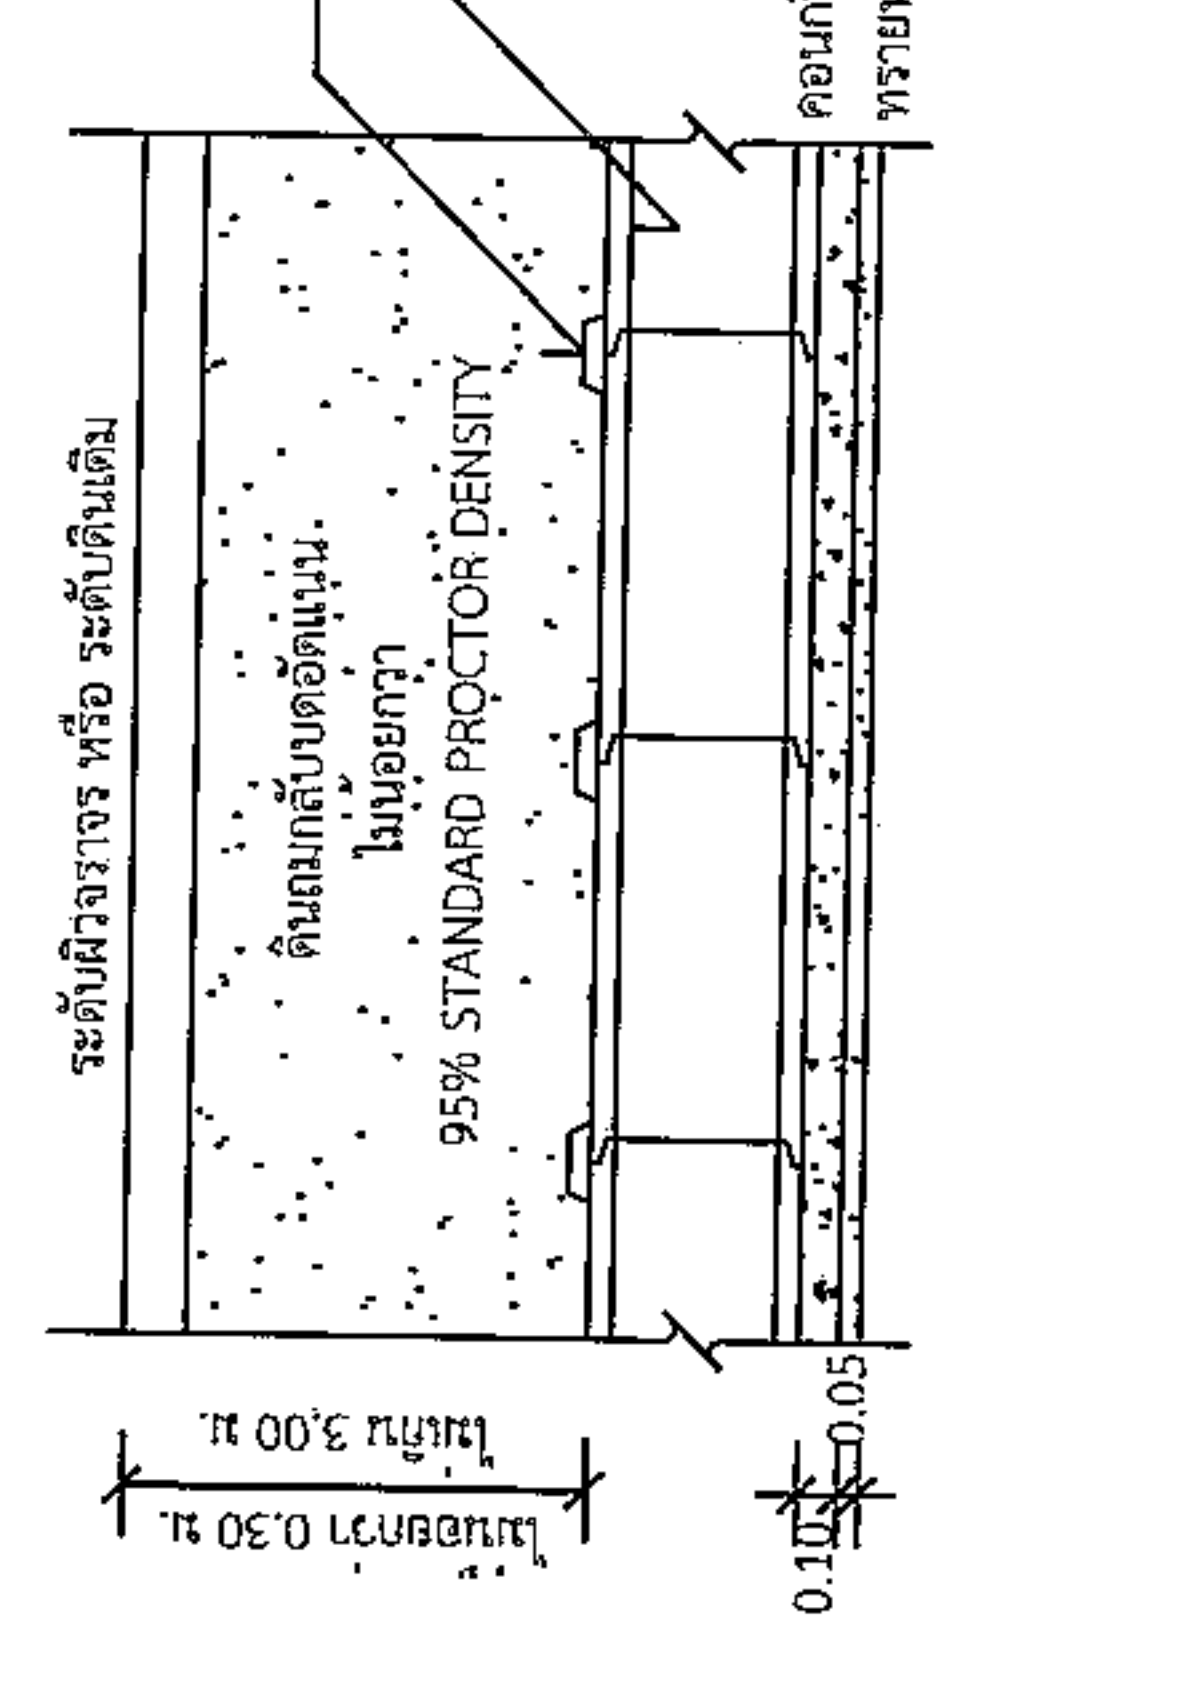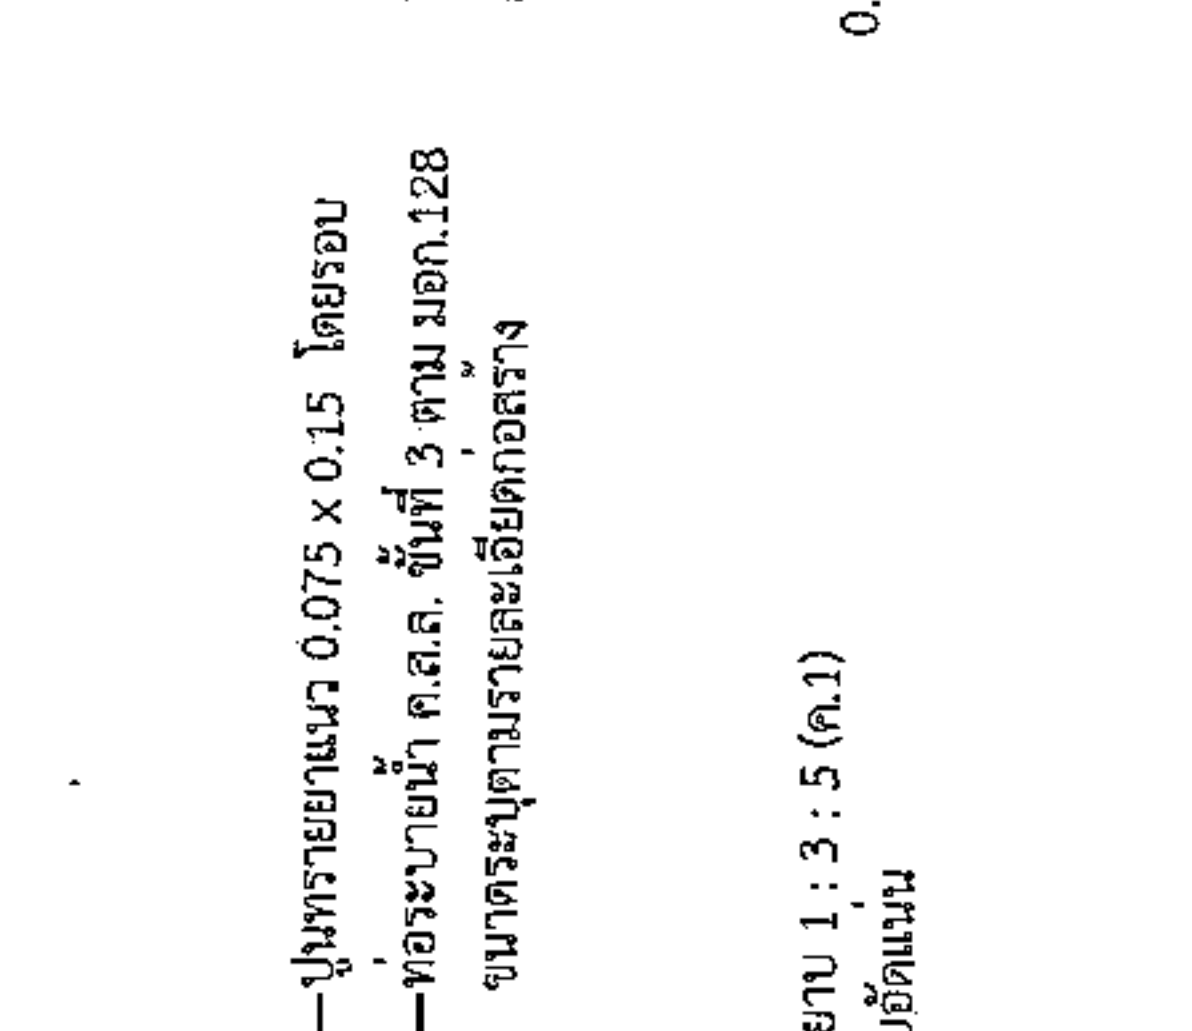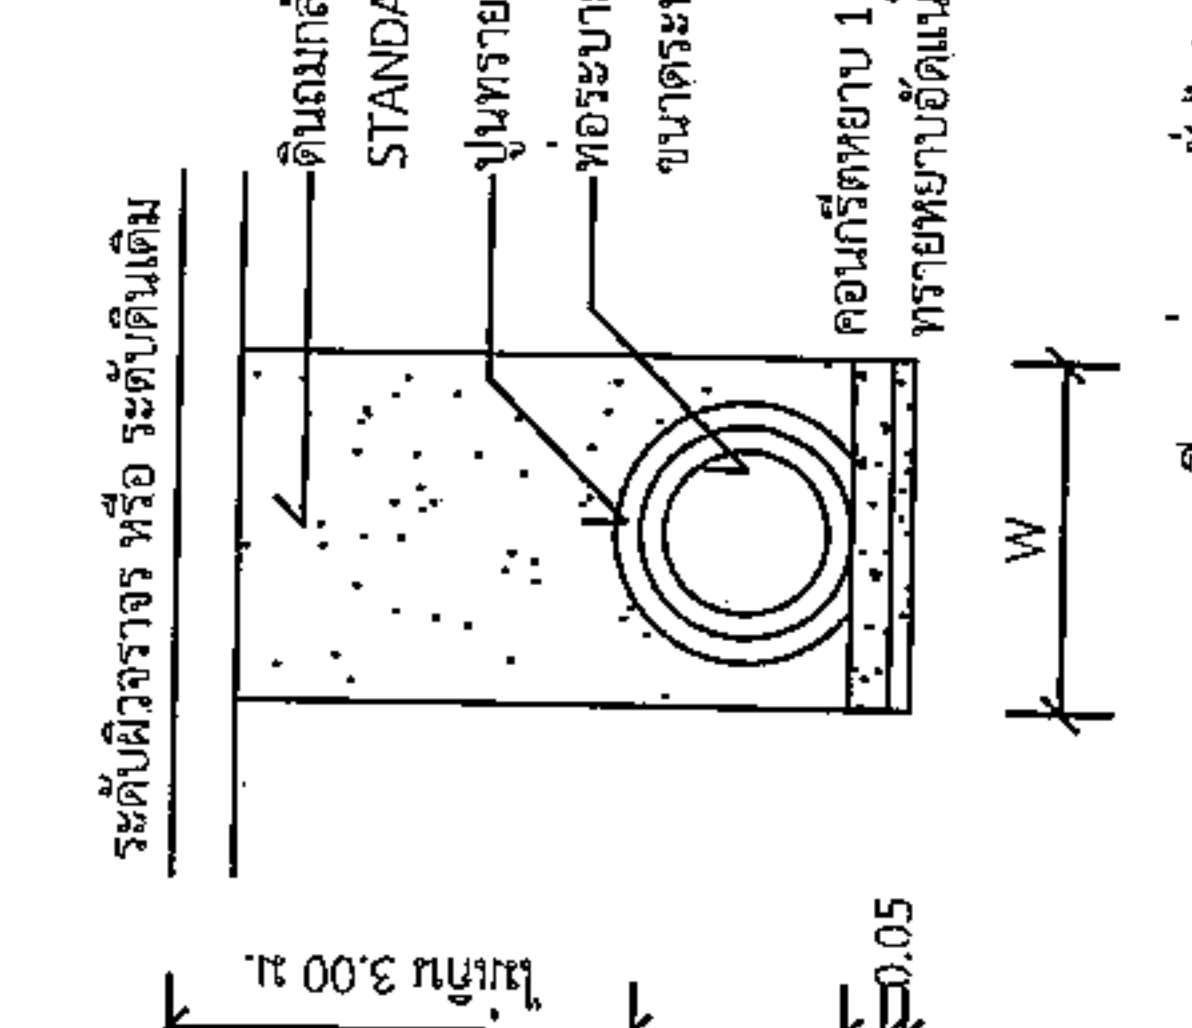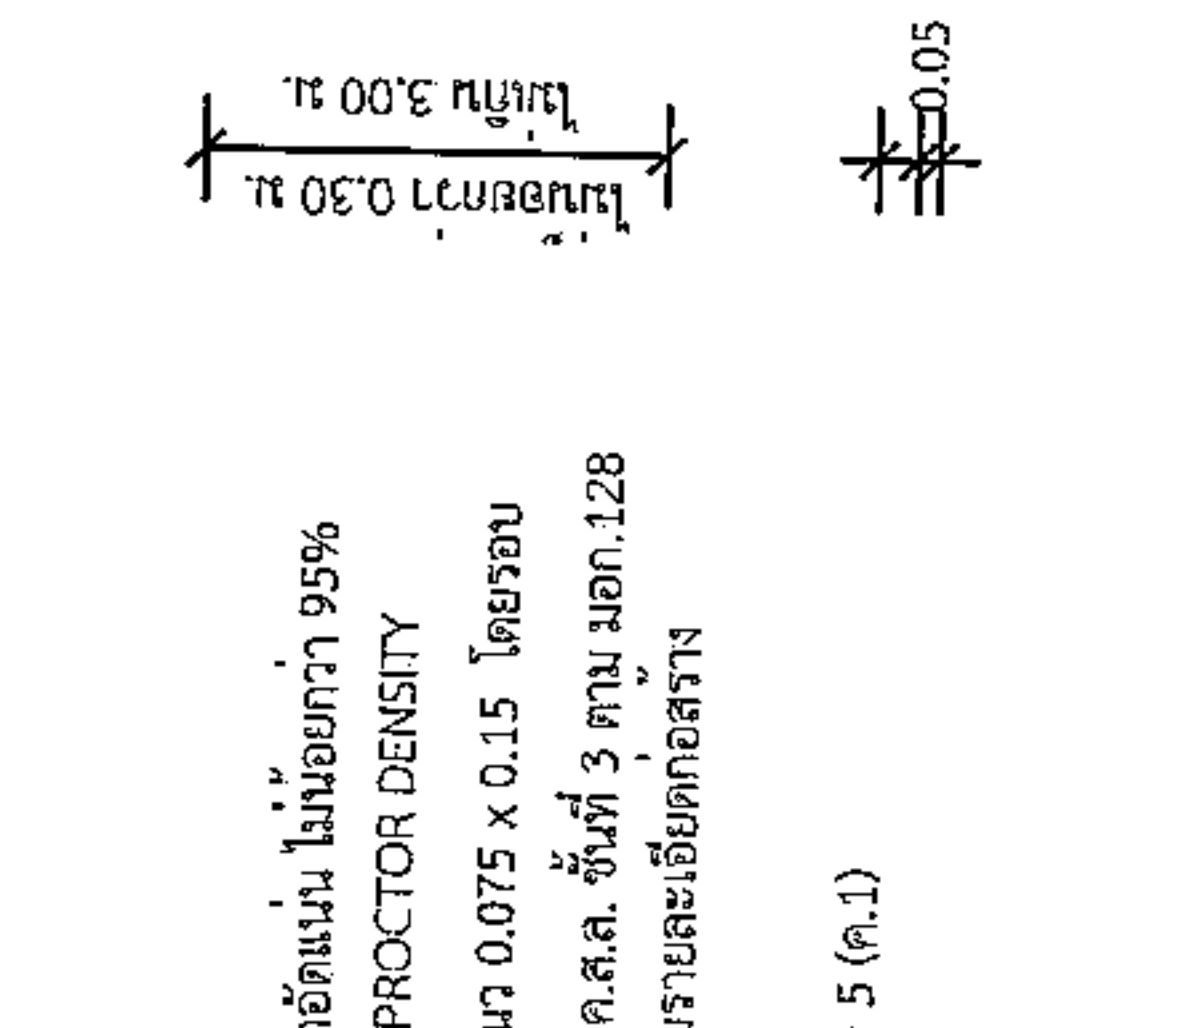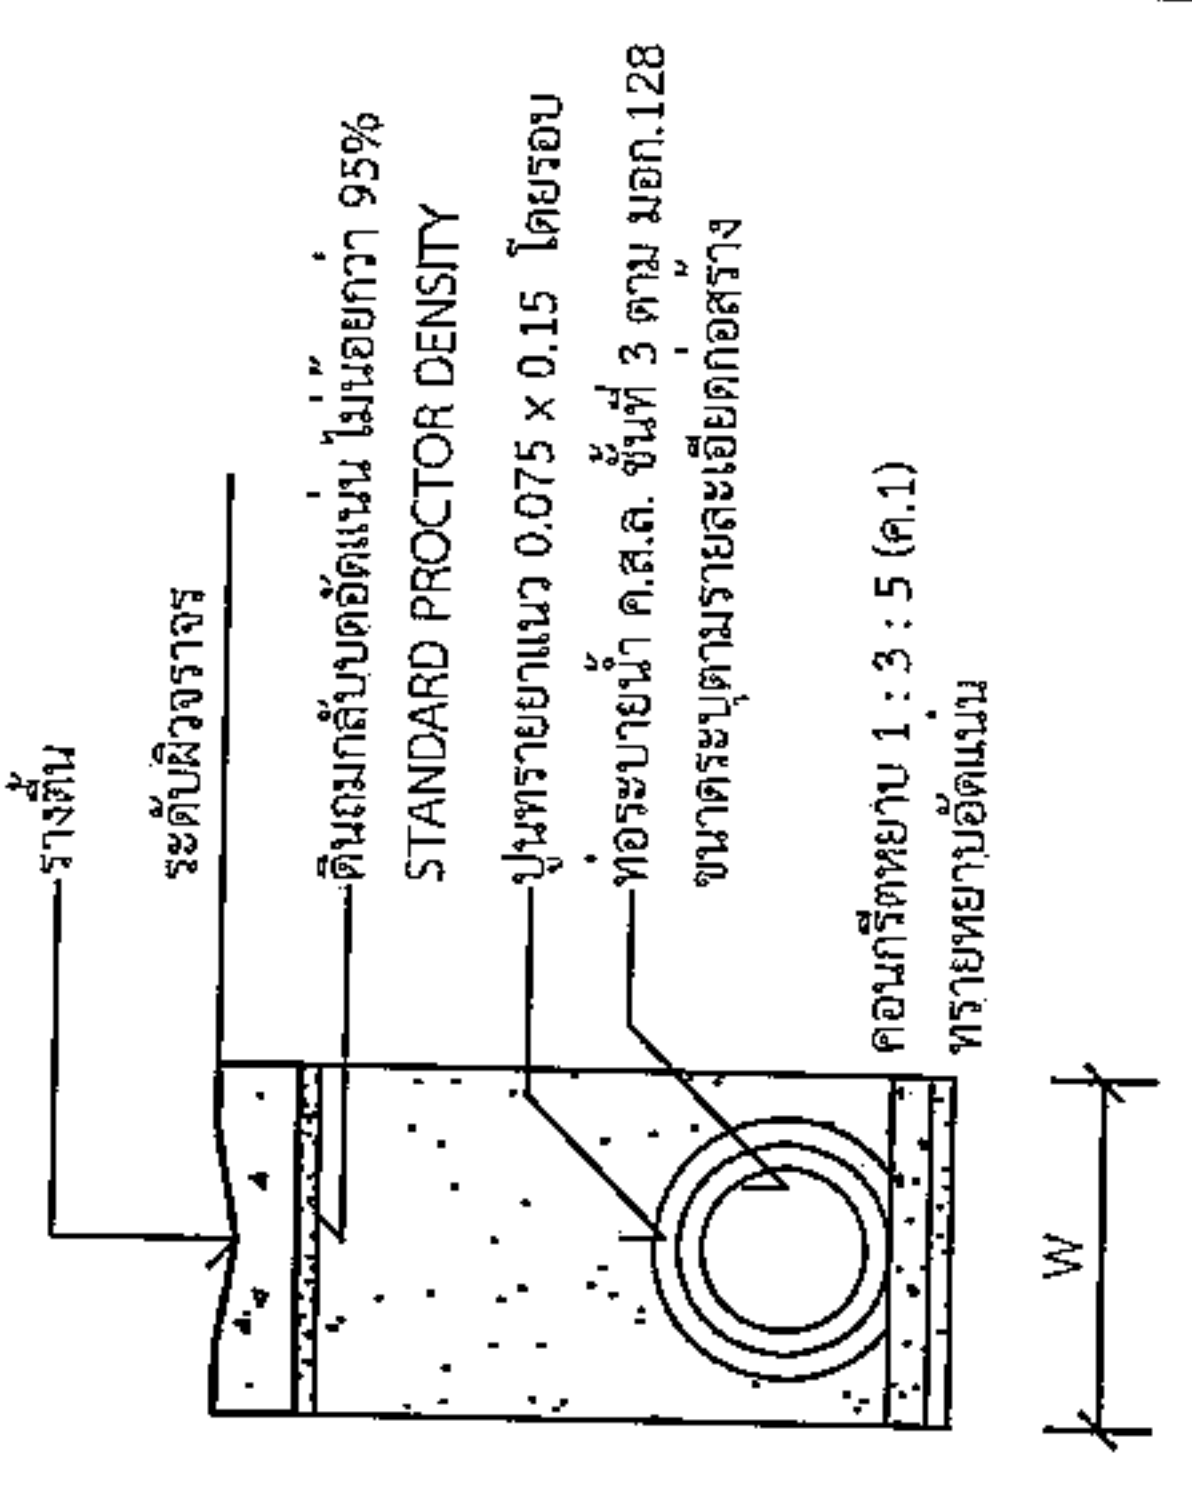

รูปตัด ก-ก

รูปตัด ข-ข

รูปตัด ก-ก

ขนาดท่อ (ม.)	W (ม.)	ขนาดท่อ (ม.)	W (ม.)
0.30	0.75	0.80	1.28
0.40	0.81	1.00	1.57
0.50	0.93	1.20	1.80
0.60	1.04	1.50	2.15

นายสมศรี เก่งขุมทด
ผู้อำนวยการกองช่าง อบต.หนองแวง

*วัสดุและวิธีการดำเนินการก่อสร้างจะต้องเป็นไปตามมาตรฐานทางหลวงท้องถิ่น พ.ศ. 2550 เฉพาะในส่วนที่เกี่ยวข้องเท่านั้น



องค์การปกครองส่วนท้องถิ่น
จังหวัดนครราชสีมา

แบบมาตรฐานเลขที่
พ.ร.บ. 03-102

แบบ :
มาตรฐานป้ายประชาคมพื้นที่โครงการฯ

มาตราส่วน
ระบุในแบบ

ชื่อแบบ
นายสมศรี ชุ่มกลาง

วิศวกร
นายสมศรี ชุ่มกลาง
พ.ร.บ. 10075

พื้นที่

อนุมัติ

แผ่นที่ : 14
จำนวน : 5

โครงการก่อสร้างของ.....

โครงการ.....

ปริมาณงาน.....

งบประมาณ.....บาท

วันเริ่มสัญญา.....วันสิ้นสุดสัญญา.....

ผู้รับจ้าง.....โทร.....

ผู้ควบคุมงาน.....โทร.....

ผู้ควบคุมงาน.....โทร.....

ขอภัยในความไม่สะดวก

แบบขยายขอความปาย
มาตราส่วน 1 : 10

นายสมศรี ชุ่มกลาง
นายช่างสำรวจ

รายละเอียดประกอบแบบ

ผู้จัดทำ

- วัตถุประสงค์ความเหมาะสมจะต้องคงตลอดระยะเวลาที่สร้าง
- วัตถุประสงค์ให้ใช้ขนาดตามความเหมาะสมสามารถมองเห็นได้ชัดเจน
- ตำแหน่งการติดตั้งป้ายโครงการฯ และรายละเอียดอื่น

ที่มีได้กำหนดไว้ในแบบ ให้ผู้ควบคุมงานเป็นผู้กำหนด



องค์กรปกครองส่วนท้องถิ่น จังหวัดนครราชสีมา	
แบบมาตรฐานเลขที่ ท.ถ.ม. 03-101	
แบบ :	
มาตรฐานบัญชีโครงการสร้าง	
มาตรฐาน	ระบุแบบ
ชื่อแบบ	บัญชีสารคดีโครงการ
วิศวกรโยธา	0๗๖.
	นายสมเด็จษา ภูติยะเส พ.บ.10075
เห็นชอบ	
อนุมัติ	
แบบที่ : 5	จำนวน : 5

สัญลักษณ์หน่วยงาน

ชื่อหน่วยงาน

พื้นที่เขียว อักษรสีขาว

โครงการ :

ขนาด :

งบประมาณ :

ที่มาของงบประมาณ :

ระยะเวลาดำเนินการสัญญา.....ปี

เริ่มต้น :

สิ้นสุด :

ดำเนินการจากเงินภาษีของทาง
"โปรดช่วยกันรักษา"

หากพบความชำรุดบกพร่อง แจ้ง โทร.


พื้นที่เขียว อักษรสีขาว

แบบขยายข้อความป้าย
มาตราฐาน 1 : 10


รายการประกอบแบบ

1. เสา พื้นป้ายด้านหลัง ให้ทำสีน้ำมันสีเขียว
2. พื้นป้ายด้านหลังทำสีน้ำมันตามแบบ
3. ตัวอักษรให้ใช้ขนาดตามความเหมาะสม

นายสมศรี เกษขุนทด
ผู้อำนวยการกองช่าง อบต.หนองแวง

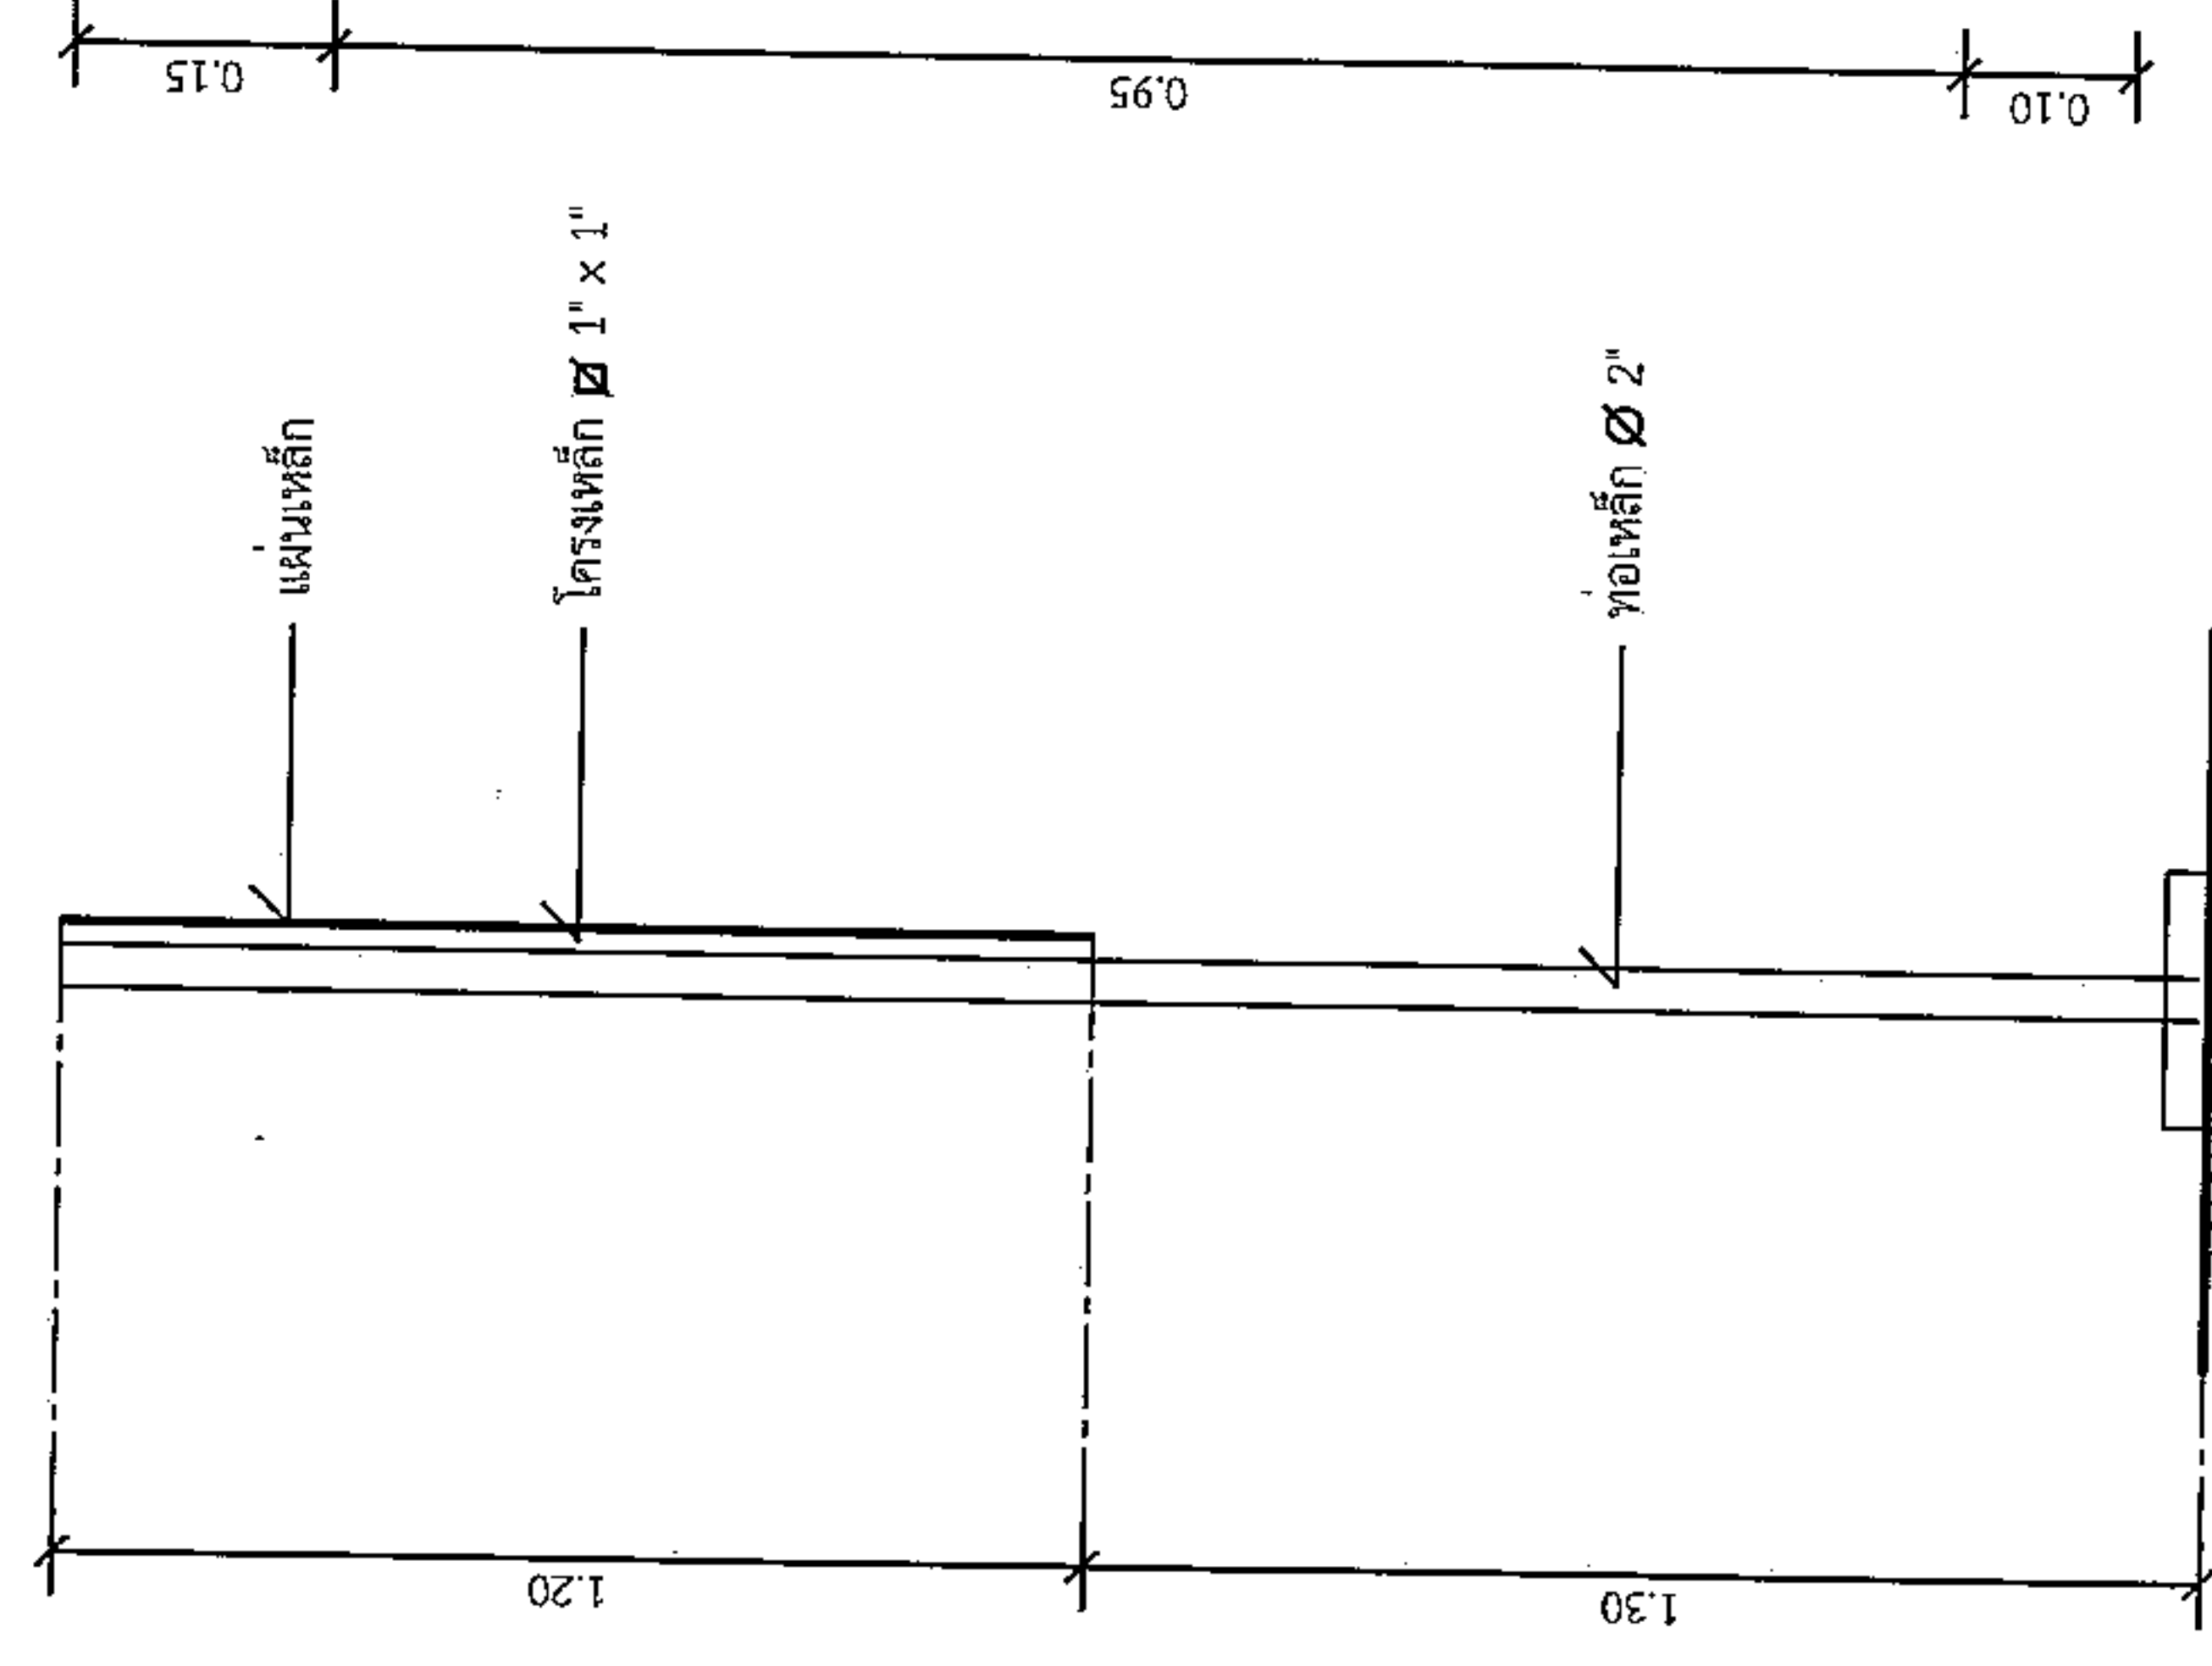

รูปด้านข้าง
มาตราฐาน 1 : 20

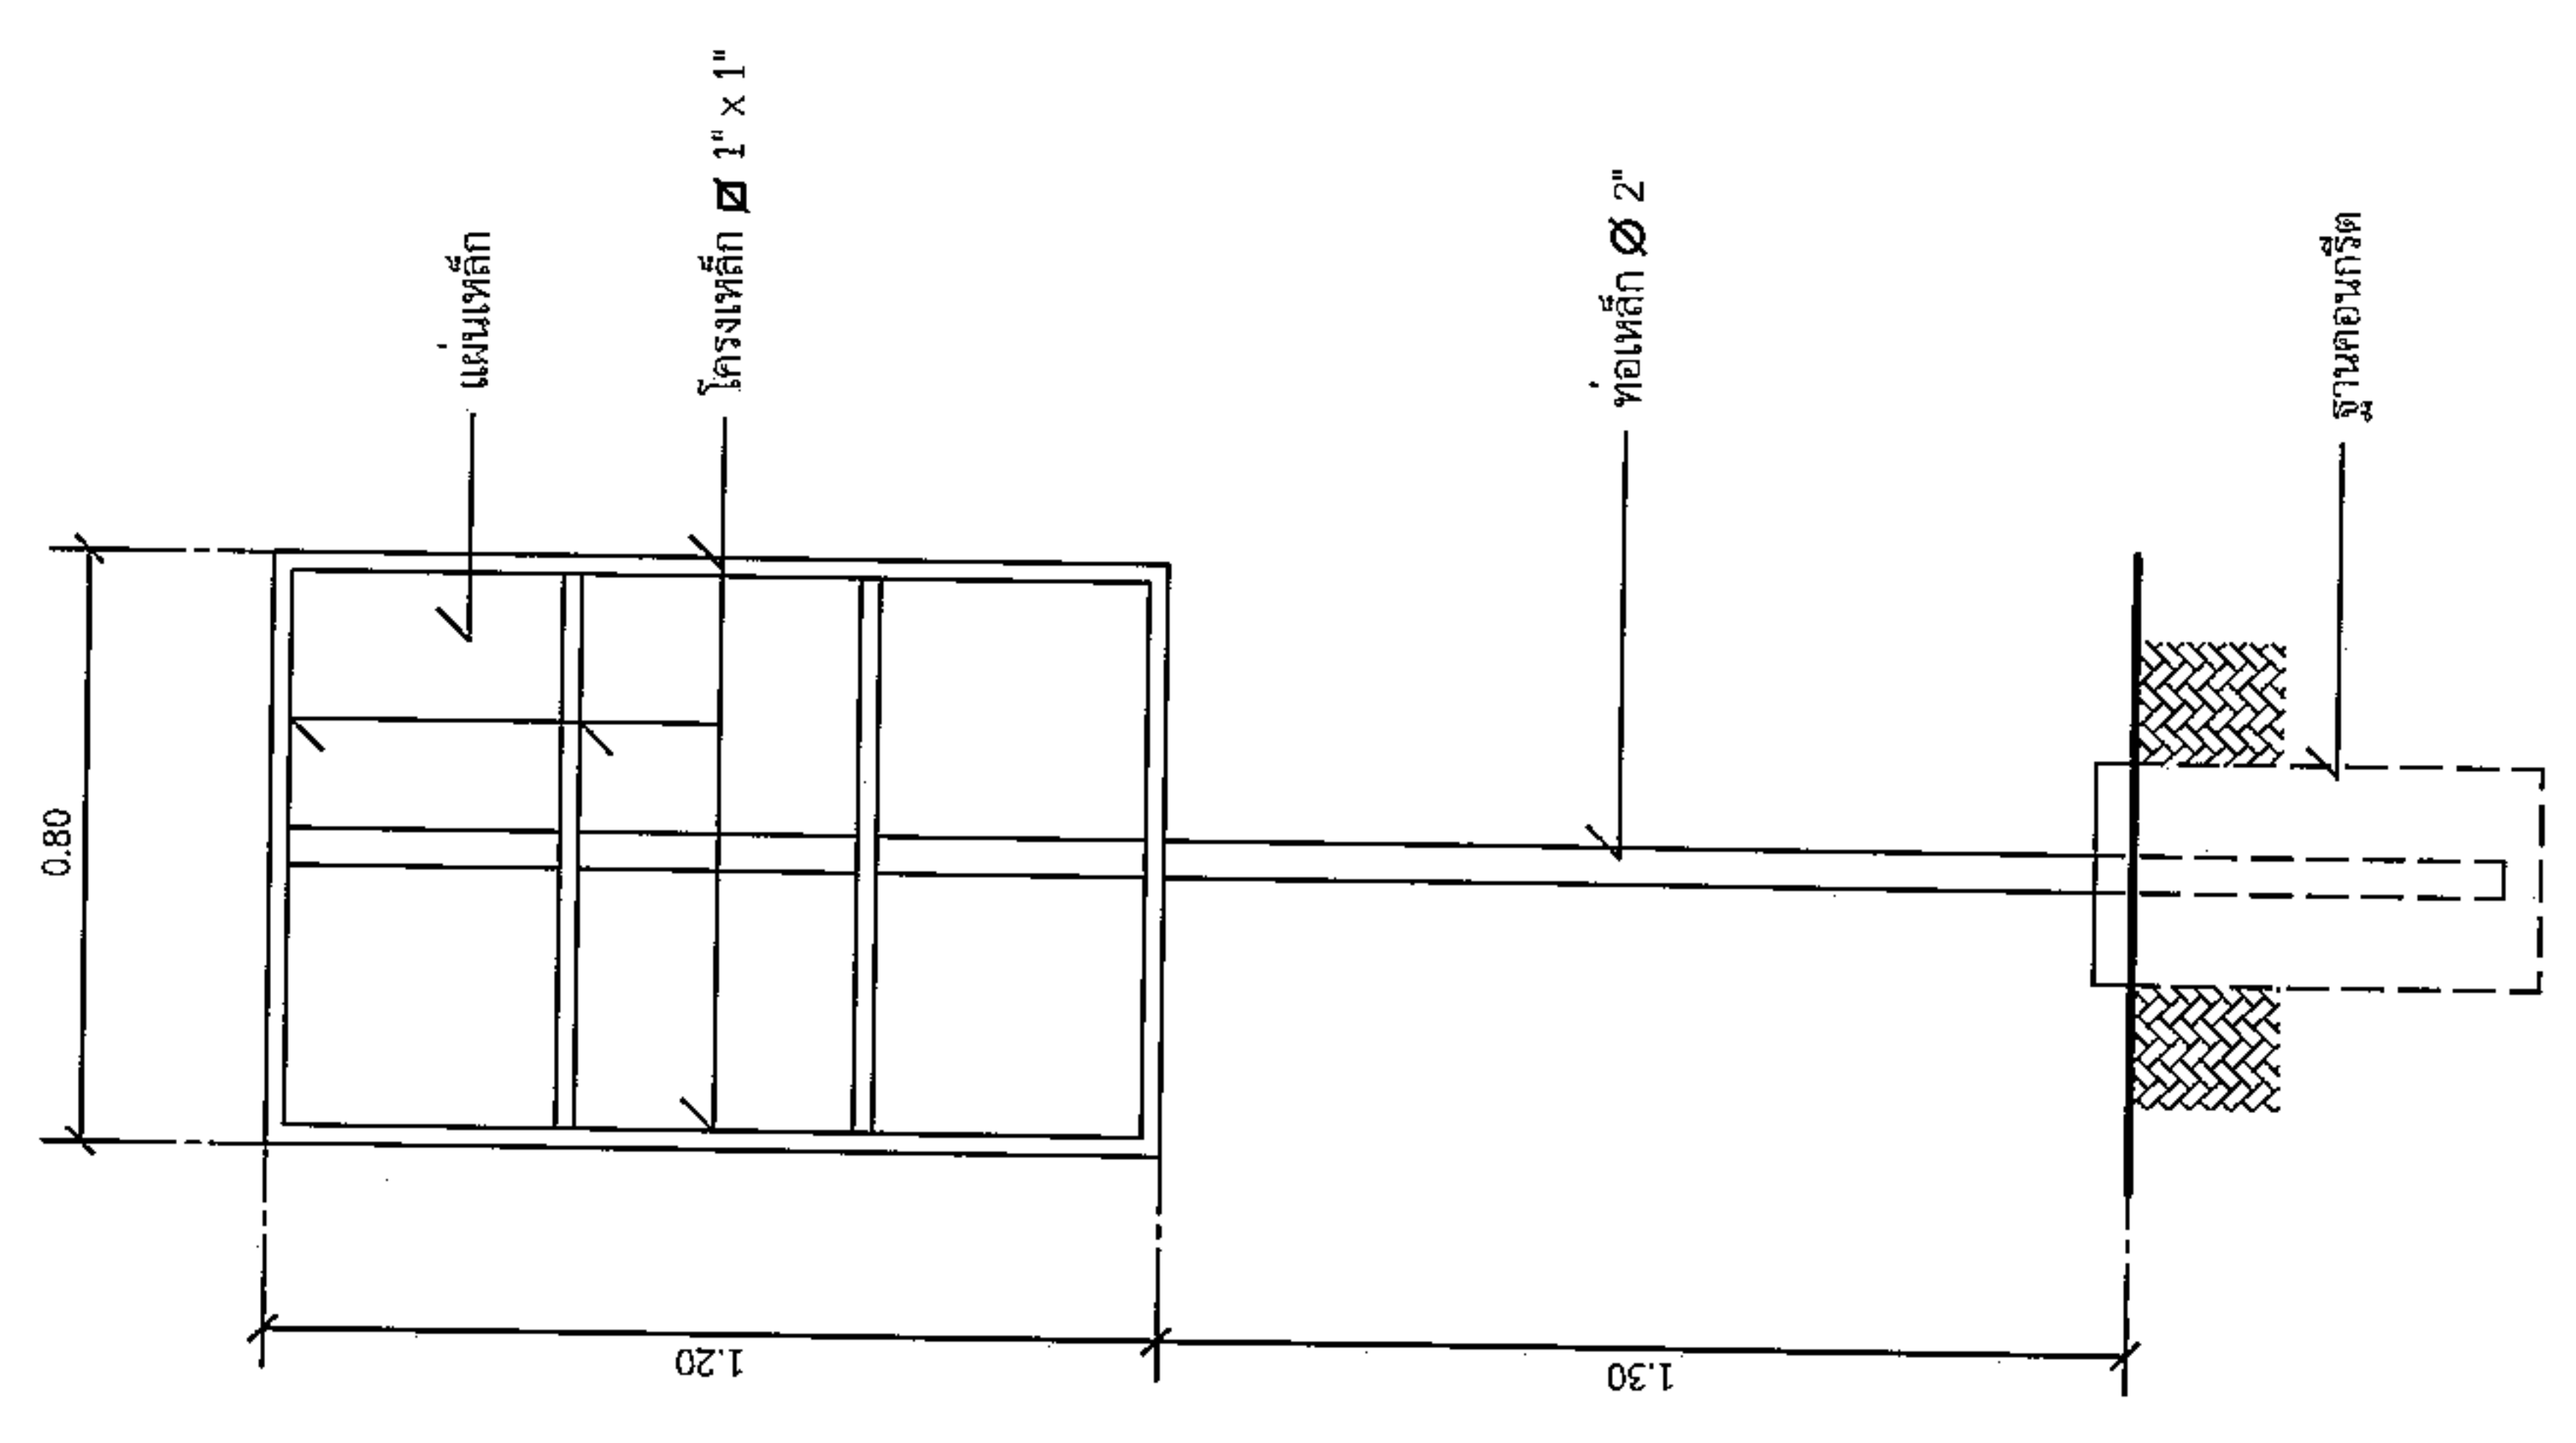

รูปด้านหลัง
มาตราฐาน 1 : 20