



ประกาศองค์การบริหารส่วนตำบลหนองแวง
เรื่อง ประกาศกำหนดราคากลางโครงการก่อสร้างงานถมดินคันทาง บ้านห้วยทราย หมู่ที่ ๗ สามแยกบ้านนายทัน
ถึง ไร่นายลอยลม ตำบลหนองแวง อำเภอกะพ้อ จังหวัดนครราชสีมา

ด้วย องค์การบริหารส่วนตำบลหนองแวง อำเภอกะพ้อ จังหวัดนครราชสีมา ได้จัดทำตาราง
แสดงวงเงินงบประมาณที่ได้รับจัดสรรและราคากลางในงานจ้างก่อสร้าง ประจำปีงบประมาณ ๒๕๖๖ โครงการก่อสร้าง
งานถมดินคันทาง บ้านห้วยทราย หมู่ที่ ๗ สามแยกบ้านนายทัน ถึง ไร่นายลอยลม ตำบลหนองแวง อำเภอกะพ้อ
จังหวัดนครราชสีมา

ดังนั้น เพื่อเป็นการเปิดเผยข้อมูลรายละเอียดค่าใช้จ่ายเกี่ยวกับการจัดซื้อจัดจ้าง ราคากลางและการ
คำนวณราคากลาง ตามมาตรา ๑๐๓/๗ วรรคหนึ่ง และมาตรา ๑๐๓/๘ วรรคหนึ่ง แห่งพระราชบัญญัติประกอบ
รัฐธรรมนูญว่าด้วยการป้องกันและปราบปรามการทุจริต พ.ศ. ๒๕๕๒ แก้ไขเพิ่มเติม (ฉบับที่ ๒) พ.ศ. ๒๕๕๔
จึงประกาศกำหนดราคากลางโครงการก่อสร้างงานถมดินคันทาง บ้านห้วยทราย หมู่ที่ ๗ สามแยกบ้านนายทัน ถึง
ไร่นายลอยลม ตำบลหนองแวง อำเภอกะพ้อ จังหวัดนครราชสีมา ประจำปีงบประมาณ ๒๕๖๖

จึงประกาศให้ทราบโดยทั่วกัน

ประกาศ ณ วันที่ ๗ เดือน กุมภาพันธ์ พ.ศ. ๒๕๖๖

(นางเพียร แซ่ลี)

นายกองค์การบริหารส่วนตำบลหนองแวง



ตารางแสดงวงเงินงบประมาณที่ได้รับจัดสรรและราคากลางในงานจ้างก่อสร้าง

๑. ชื่อโครงการ โครงการก่อสร้างงานถมดินคันทาง บ้านห้วยทราย หมู่ที่ ๗ สามแยกบ้านนายทัน ถึง ไร่นายลอยลม ตำบลหนองแวง อำเภอเทพารักษ์ จังหวัดนครราชสีมา
 หน่วยงานเจ้าของโครงการ กองช่าง องค์การบริหารส่วนตำบลหนองแวง อำเภอเทพารักษ์ จังหวัดนครราชสีมา

๒. วงเงินงบประมาณที่ได้รับจัดสรร ๕๕,๑๐๐.- บาท

๓. ลักษณะงาน

โดยสังเขป โครงการก่อสร้างงานถมดินคันทาง บ้านห้วยทราย หมู่ที่ ๗ สามแยกบ้านนายทัน ถึง ไร่นายลอยลม ตำบลหนองแวง อำเภอเทพารักษ์ จังหวัดนครราชสีมา รายละเอียดดังนี้ ขนาดกว้าง ๔.๐๐ ม. ระยะทางประมาณ ๑๐๐ ม. ดินถมสูงเฉลี่ย ๐.๕๐ ม. (SIDE SLOPE = ๑ : ๑) งานวางท่อลอด จำนวน ๑ จุด ขนาดและระยะตามรายการก่อสร้าง (รายละเอียดตามแบบที่ อบต.กำหนดเลขที่ ๑๔/๒๕๖๖)

๔. ราคากลางคำนวณ ณ วันที่ ๖ กุมภาพันธ์ ๒๕๖๖ เป็นเงิน ๕๕,๑๐๐.- บาท

๕. บัญชีประมาณการราคากลาง

๕.๑ แบบสรุปราคากลางงานก่อสร้างทาง สะพาน และท่อลอดเหลี่ยม

๕.๒ แบบแปลนงานก่อสร้าง

๕.๓ รายละเอียดประมาณราคาก่อสร้าง

๖. รายชื่อคณะกรรมการกำหนดราคากลาง

๖.๑ นายสมศรี เกงขุนทด ตำแหน่ง ผู้อำนวยการกองช่าง ประธานกรรมการ

๖.๒ นางสาวนางสาวเยาวลักษณ์ อาจธานี ตำแหน่ง นักทรัพยากรบุคคล กรรมการ

๖.๓ นางสาวอุมาภรณ์ หม่อมคำหมื่น ตำแหน่ง นักวิชาการเกษตร กรรมการ/เลขานุการ

ประมาณราคาค่าก่อสร้างเป็นราคากลาง

องค์การบริหารส่วนตำบลหนองแวง อำเภอเทพารักษ์ จังหวัดนครราชสีมา

โครงการ โครงการศึกษาและออกแบบงานถมดินคันทาง บ้านห้วยทราย หมู่ที่ ๗ สามแยกบ้านนายทัน ถึง ไร่นายลอยลม ตำบลหนองแวง อำเภอเทพารักษ์ จังหวัดนครราชสีมา

เจ้าของงาน องค์การบริหารส่วนตำบลหนองแวง อำเภอเทพารักษ์ จังหวัดนครราชสีมา ออกแบบและรายการ

แบบเลขที่ ๑๔/๒๕๖๖ จำนวน ๔ แผ่น

ประมาณการเมื่อ วันที่ ๖ กุมภาพันธ์ ๒๕๖๖

ลำดับที่	รายการ	รวมค่างาน ต้นทุน (บาท)	Factor F	รวมค่าก่อสร้าง (บาท)	หมายเหตุ
๑.	หมวด งานทาง	๔๐,๕๑๒.๔๖	๑.๓๖๒๔	๕๕,๑๙๔.๑๘	Factor F -ดอกเบี้ยเงินกู้ ๖ % -ภาษี ๗ % -เงินจ่ายล่วงหน้า ๐ % -เงินประกันผลงานหัก ๐%
รวมราคาก่อสร้างเป็นเงิน				๕๕,๑๙๔.๑๘	
สรุป	คิดเป็นเงินงบประมาณ			๕๕,๑๐๐.๐๐	
(ตัวอักษร) (-ห้าหมื่นห้าพันหนึ่งร้อยบาทถ้วน-)					

คณะกรรมการกำหนดราคากลาง ตามคำสั่ง เลขที่ ๔๔/๒๕๖๖ ลงวันที่ ๓๑ มกราคม พ.ศ. ๒๕๖๖
ได้ตรวจสอบแล้วเห็นชอบให้ประมาณราคานี้เป็นราคากลาง

(ลงชื่อ).....ประธานกรรมการ

(นายสมศรี เกงขุนทด)

ผู้อำนวยการกองช่าง

(ลงชื่อ).....กรรมการ

(นางสาวเยาวลักษณ์ อางธานี)

นักทรัพยากรบุคคล

(ลงชื่อ).....กรรมการ

(นางสาวอุมากรณ์ หม่องคำหมื่น)

นักวิชาการเกษตร

องค์การบริหารส่วนตำบลหนองแวงกรมส่งเสริมการปกครองท้องถิ่น กระทรวงมหาดไทย
โครงการก่อสร้างงานถมดินคันทาง บ้านห้วยทราย หมู่ที่ 7 ตำบลหนองแวง อำเภอเทพารักษ์ จังหวัดนครราชสีมา

ทิศเหนือ



ถมดินคันทาง กว้าง 5.00 ม. ยาว 100 ม.
ดินถมสูงเฉลี่ย 0.50 ม. (SIDE SLOPE=1:1)

จุดสิ้นสุดโครงการ
N 15.25335 , E101.41555


ไปบ้านขี้บ่อ

จุดเริ่มต้นโครงการ
N 15.25257 , E101.41617

ไปบ้านไทยสามัคคี

วางท่อ ค.ส.ล. Ø 0.40 เมตร 1 จุด จำนวน 10 ท่อน


ที่ ก ร ก ษ ต ร

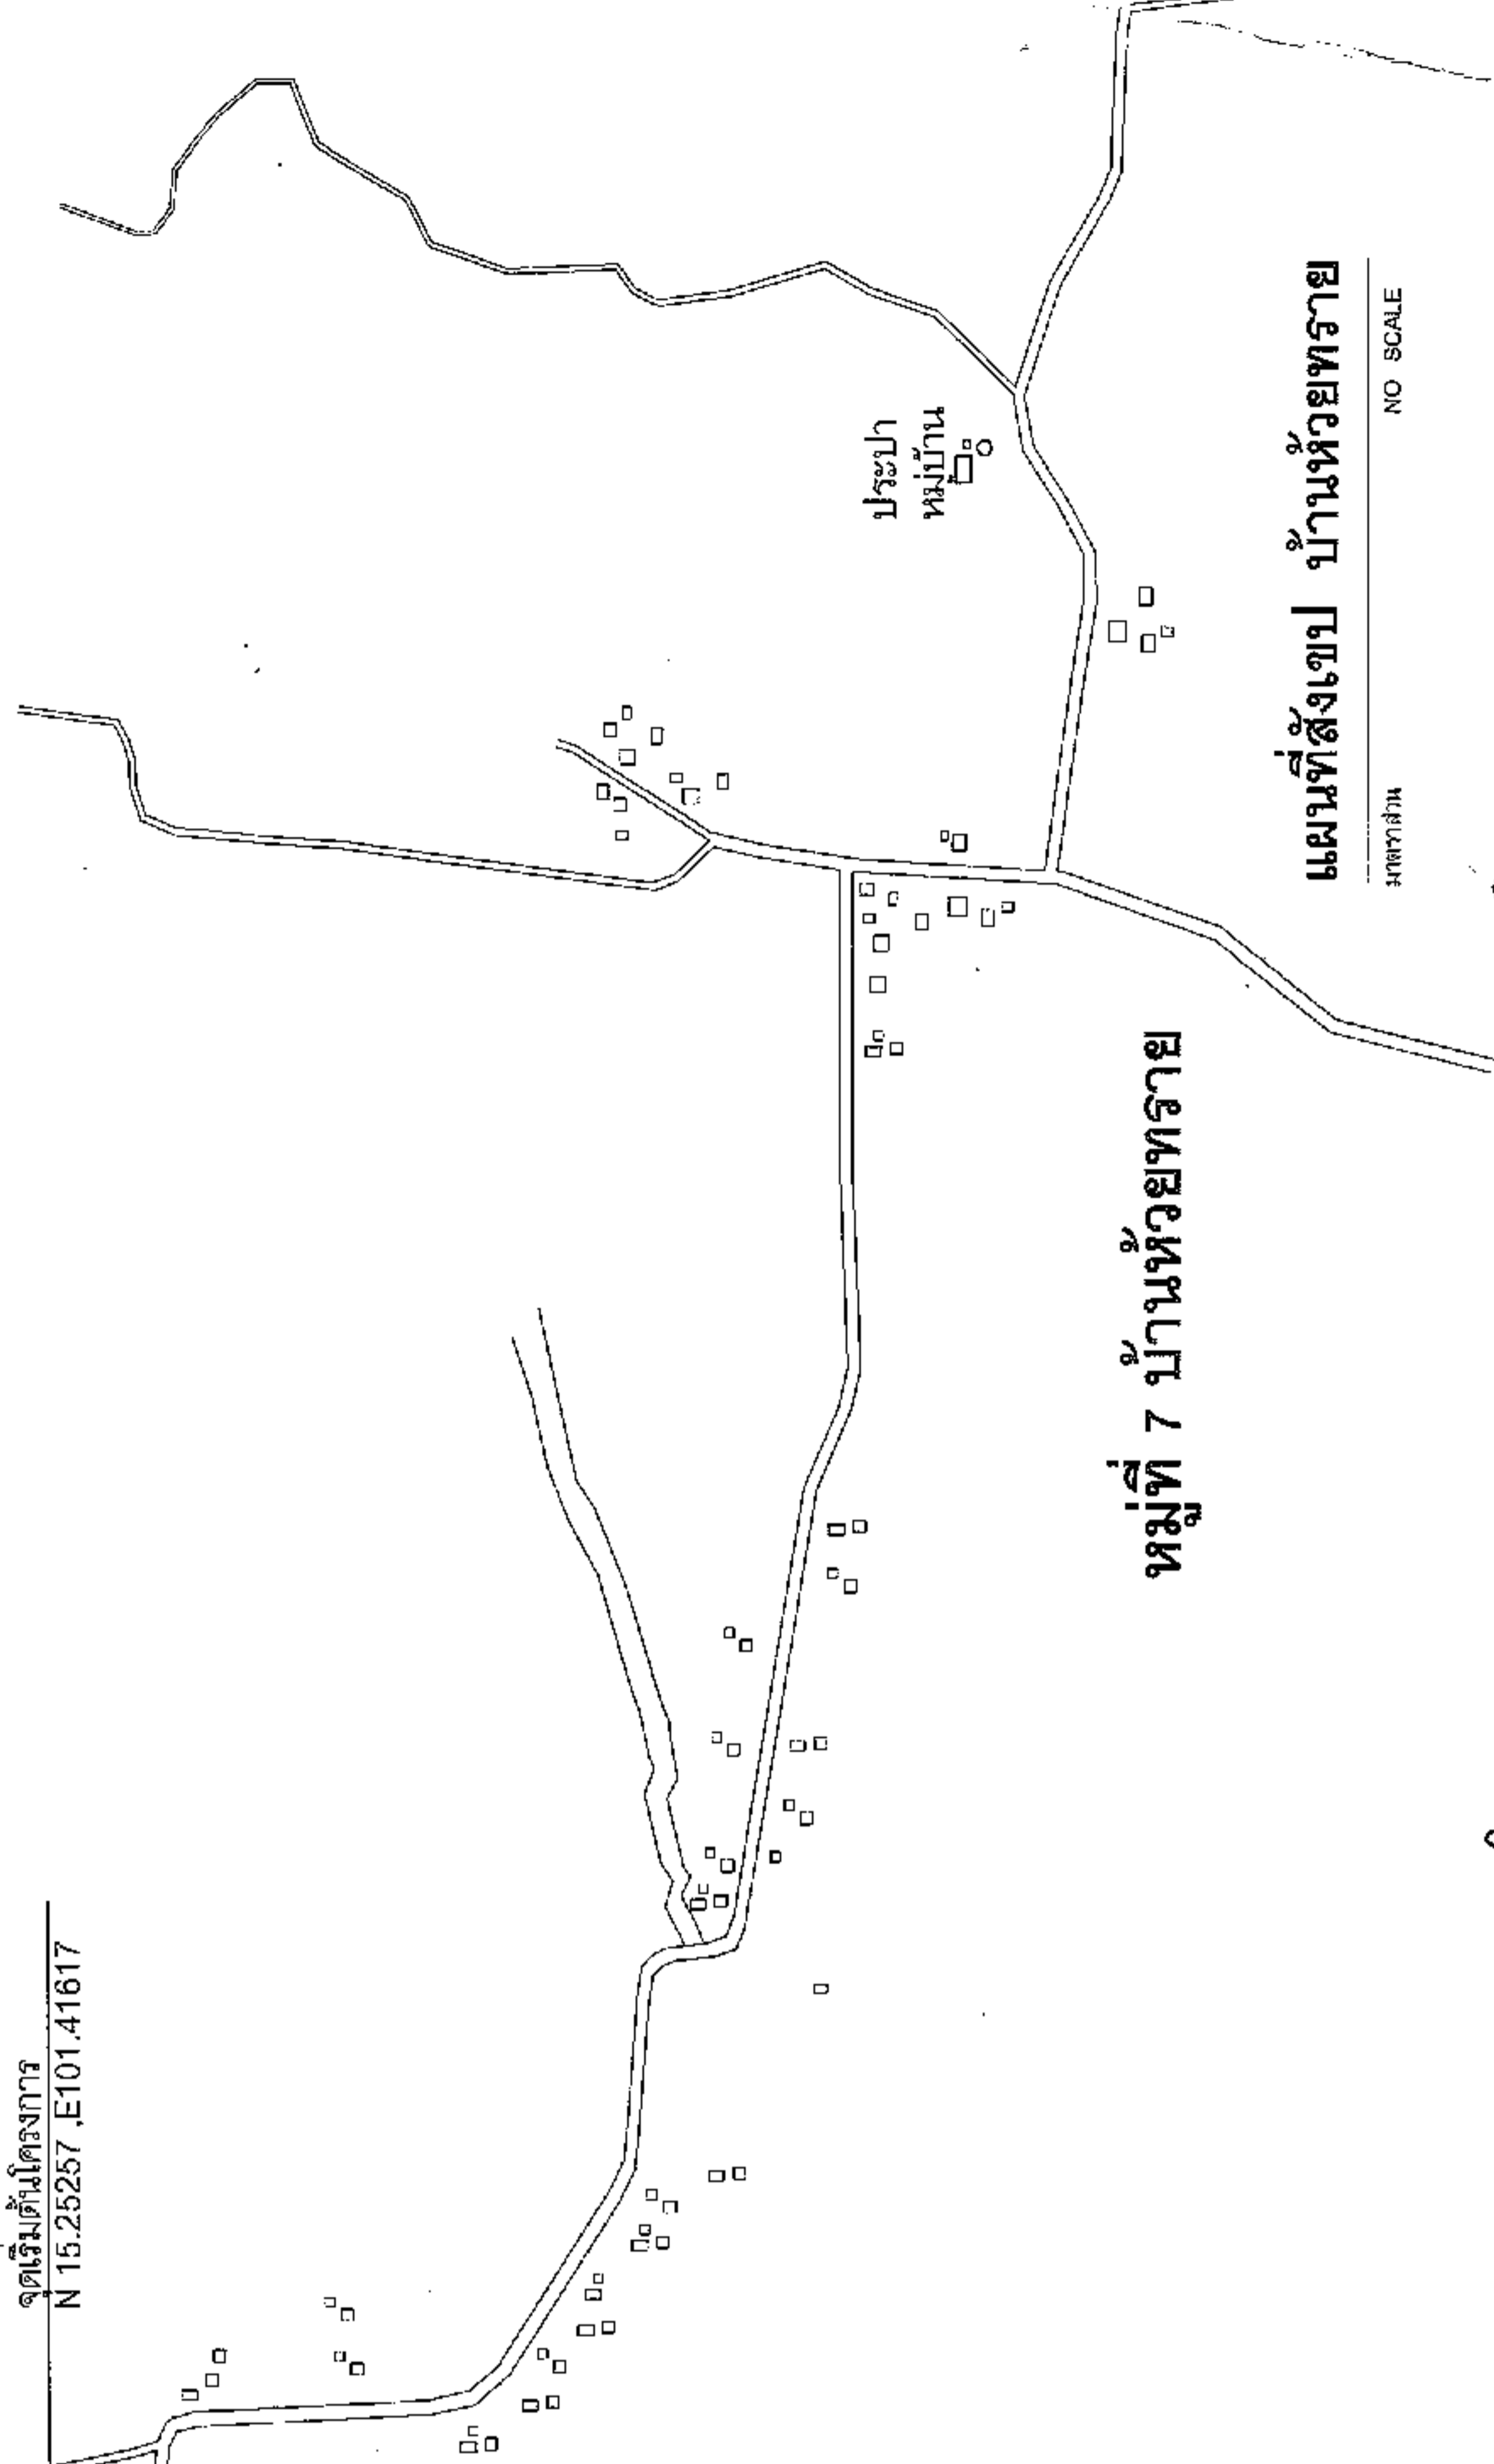

หมู่ที่ 7 บ้านห้วยทราย

แผนที่สังเขป บ้านห้วยทราย

NO SCALE

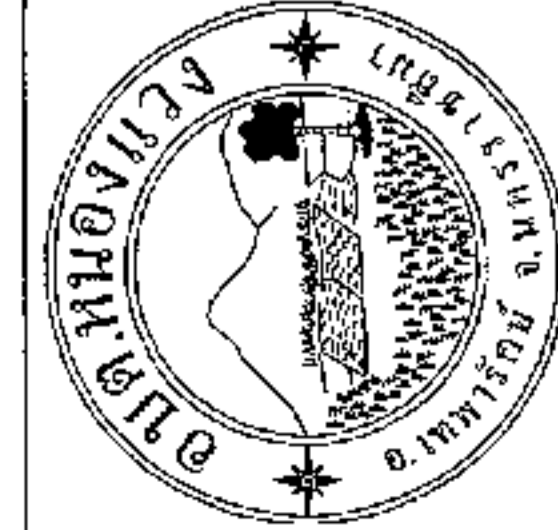

ก่อสร้างงานถมดินคันทาง

หมู่ที่ 7 บ้านห้วยทราย

ตำบลหนองแวง อำเภอเทพารักษ์ จังหวัดนครราชสีมา

ตำแหน่ง

นายสมศักดิ์ บางขุนทด
ผู้อำนวยการกองช่าง อบ.ต.หนองแวง

ตำแหน่ง

นางสุกัญญาลักษณ์ ศิริบูรณ์
รักษาการนายช่างเทคนิค อบ.ต.หนองแวง

ตำแหน่ง

นายเชษฐา ชาติ
นายก อบ.ต.หนองแวง

แผนที่สังเขป

เลขที่แบบ
84/66

วันที่ออก
3

ตำแหน่ง

นายเชษฐา ชาติ
นายก อบ.ต.หนองแวง

ตำแหน่ง

นายสมศักดิ์ บางขุนทด
ผู้อำนวยการกองช่าง อบ.ต.หนองแวง

ตำแหน่ง

หมู่ที่ 7 บ้านห้วยทราย

ตำบลหนองแวง อำเภอเทพารักษ์ จังหวัดนครราชสีมา



องค์การปกครองส่วนท้องถิ่น
จังหวัดนครราชสีมา

แบบมาตรฐานเลขที่

พ.ร.บ. 01-101

12/66

ฉบับ :

มาตรฐานงานถนนดินคันทาง

หน้าปกส่วน

หน้าปกส่วน

เขียนแบบ

[Signature]

นายปริศนา ธีระกุล

วิศวกรโยธา

[Signature]

นายสมชาย ธีระกุล

จ.ม.10075

หน้าปก

[Signature]

หน้าปก

[Signature]

หน้าปก

2

หน้าปก

3

รายการประกอบแบบ

1. คู่มือปฏิบัติงาน บ่อเก็บน้ำที่ระบุในแบบและวิธีการก่อสร้างทางให้ดังไปตาม
มาตรฐานงานทางหลวงท้องถิ่น

- มท.201-2550


- มท.301-2550

- มท.302-2550

- มท.303-2550

- มท.304-2550

(เฉพาะในส่วนที่เกี่ยวข้องเท่านั้น)

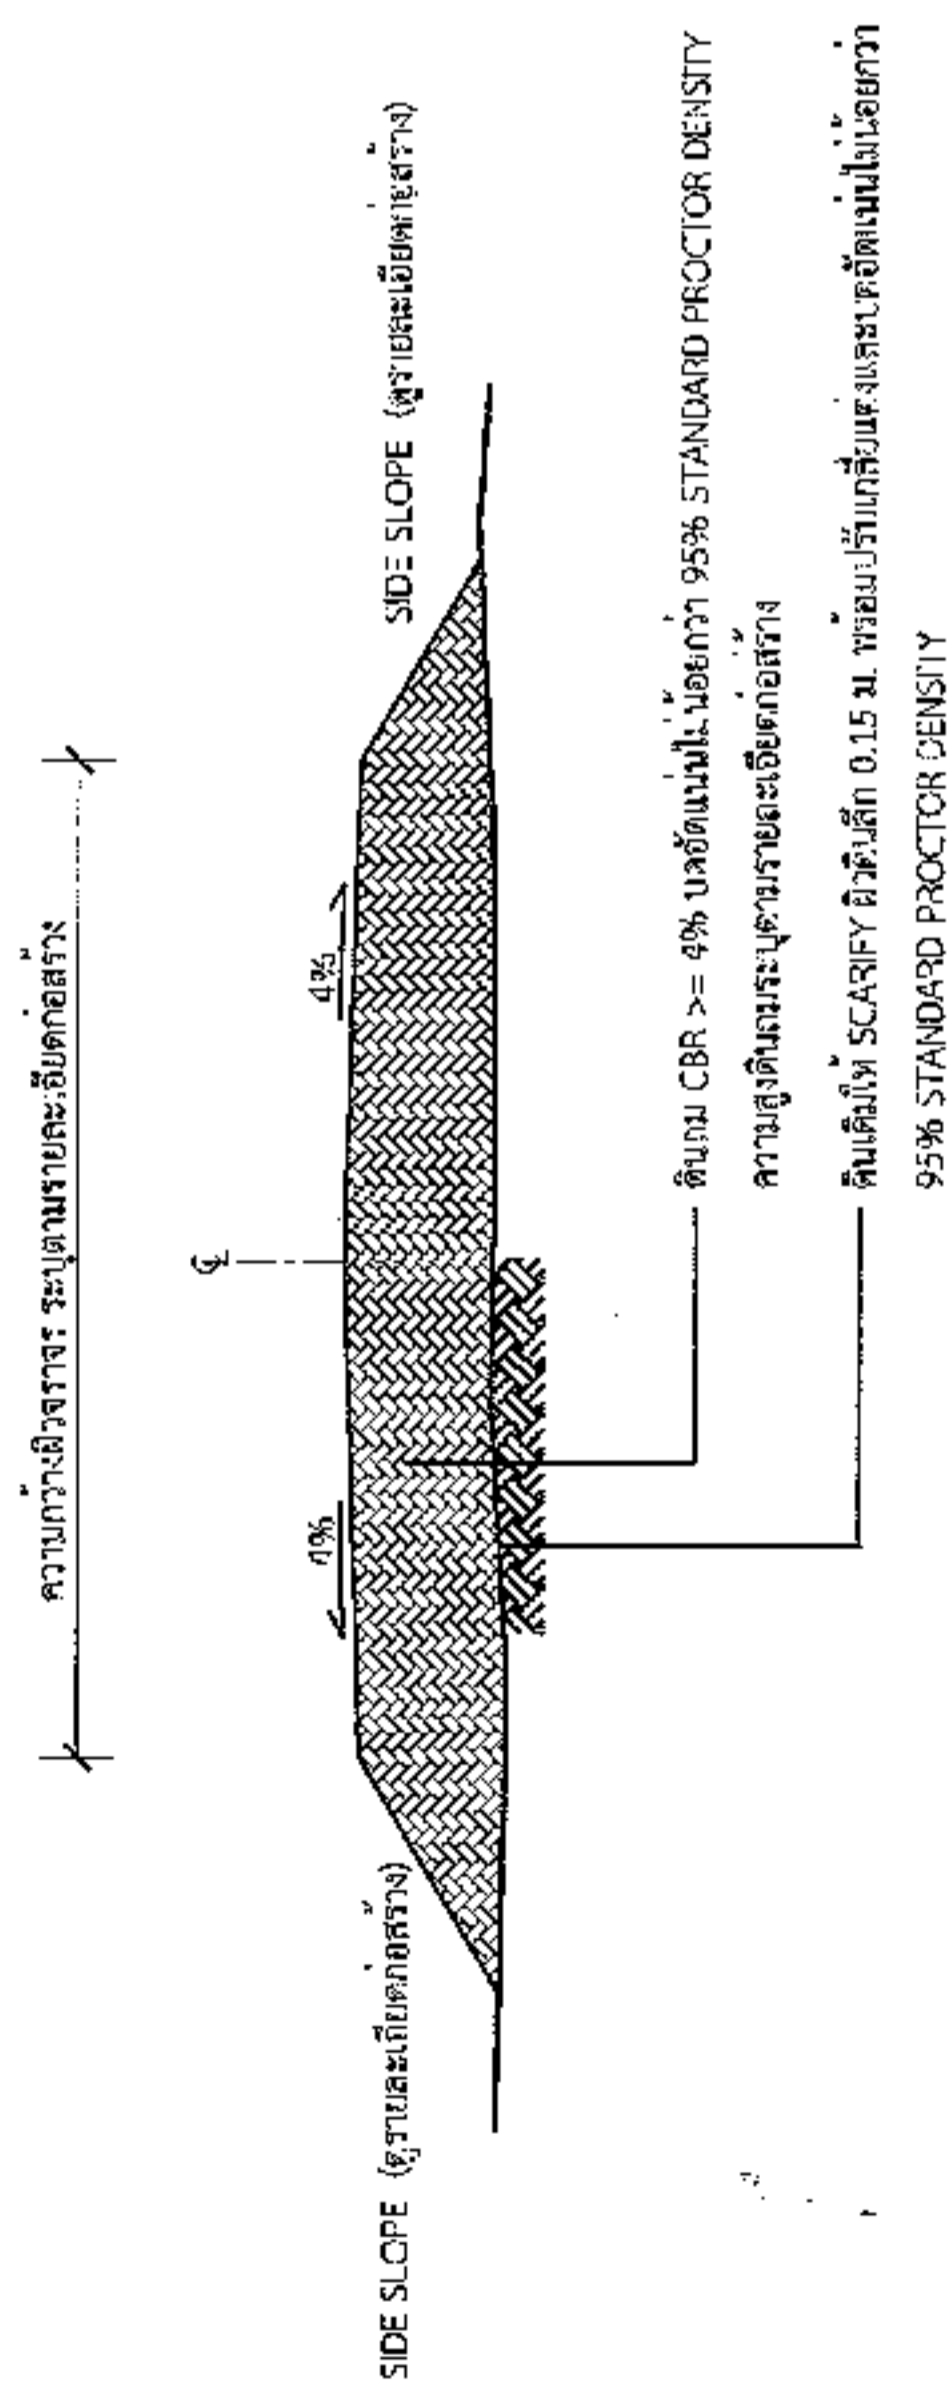

รูปตัดตามขวางงานถนนดินคันทาง

นายสมศรี เกงขุนทด
ผู้อำนวยการกองช่าง อบต.หนองแวง



องค์กรปกครองส่วนท้องถิ่น
จังหวัดนครราชสีมา

แบบมาตรฐานได้ที่
พ.ต.ท. 02-101
166

แบบ :
มาตรฐานการวางท่อระบายน้ำ ค.ส.ล.
ชนิดกลม

นายรณชัย รุ่งโรจน์
ผู้อำนวยการ

นายวิวัฒน์ ชัยกลาง
ช่างเทคนิค

พ.ต.ท. 02-101
พ.ต.ท. รณชัย รุ่งโรจน์
พ.ท. 10075

เห็นชอบ


นายวิวัฒน์ ชัยกลาง

นายวิวัฒน์ ชัยกลาง




หน้า : 3
จำนวน : 3

รายการประกอบแบบ

- ขุมยอนบิตของวัสดุ บดละเอียดที่ระบุในแบบและข้อกำหนดข้างล่างให้เป็นไปตามมาตรฐานงานทางหลวงท้องถิ่น
 - ม.ท. 101-2550
 - ม.ท. 103-2550
 - ม.ท. 305-2550
 - ม.ท. 501-2550
 - ม.ท. 502-2550
- (เฉพาะในส่วนที่เกี่ยวข้องเท่านั้น)

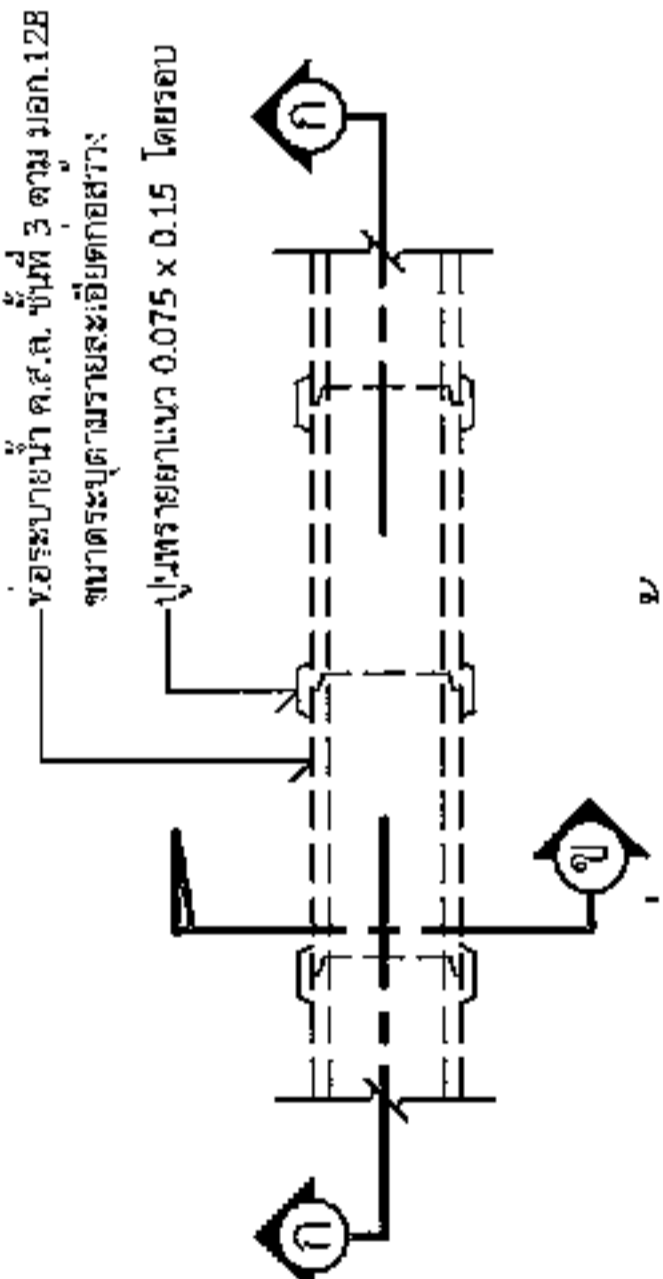

แปลนการวางท่อระบายน้ำ ค.ส.ล. ชนิดกลม

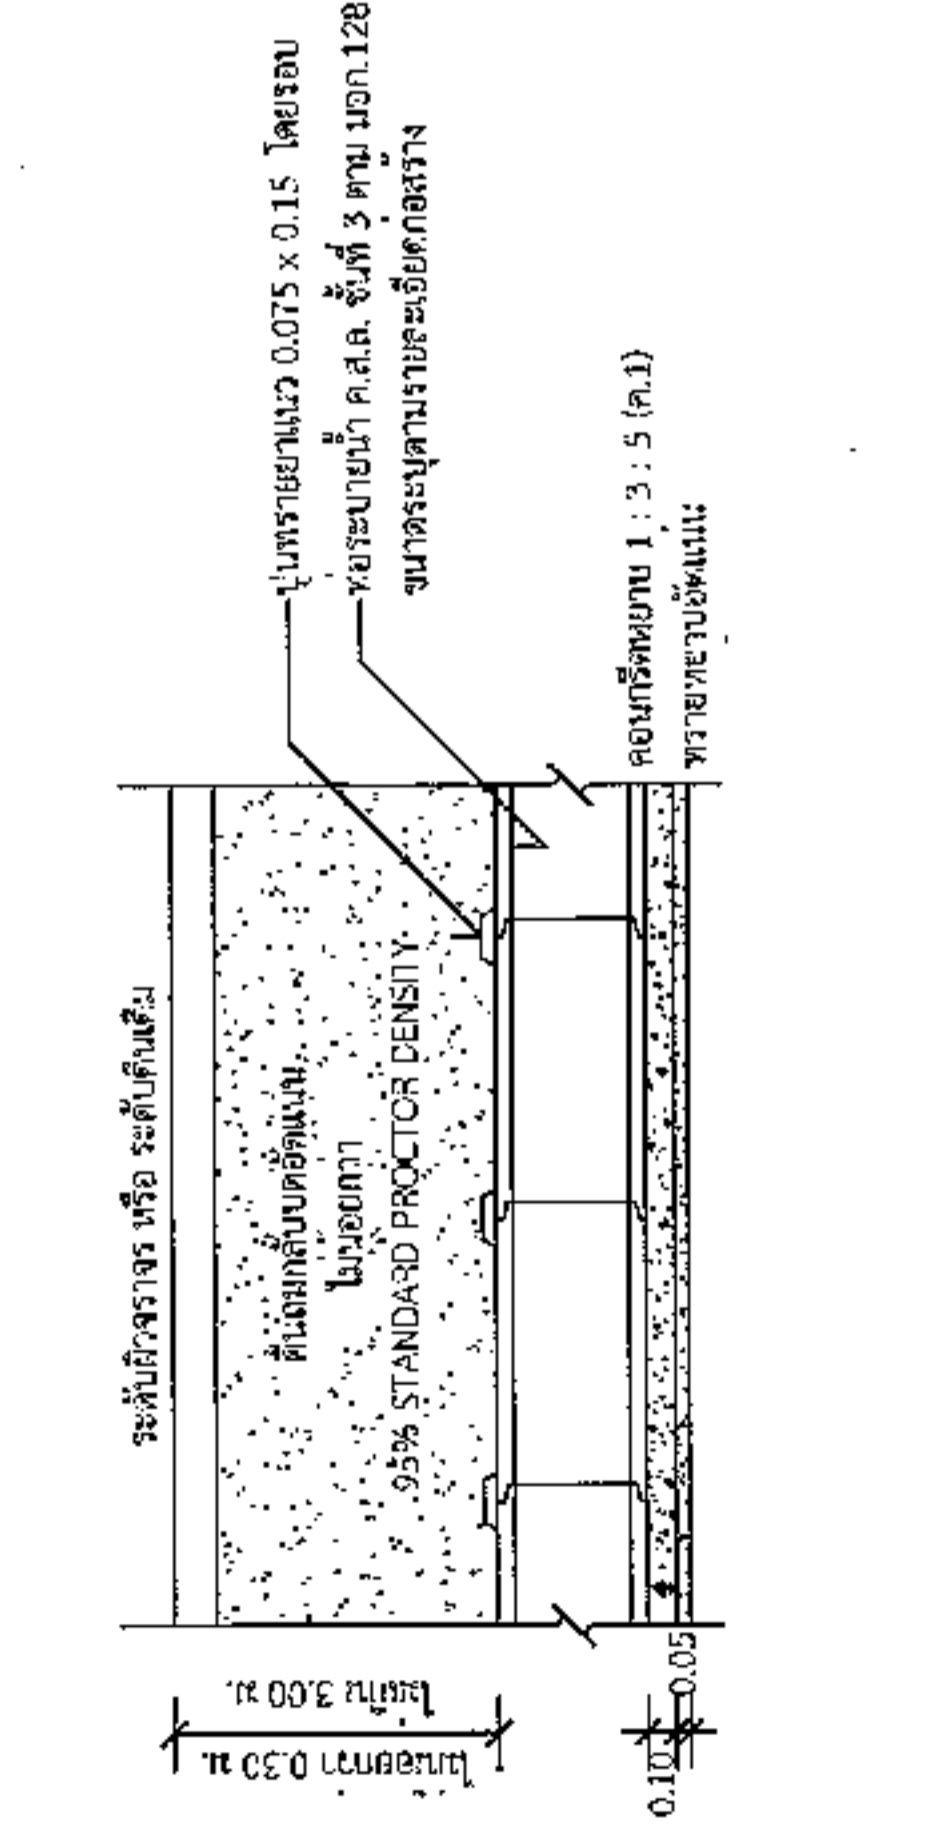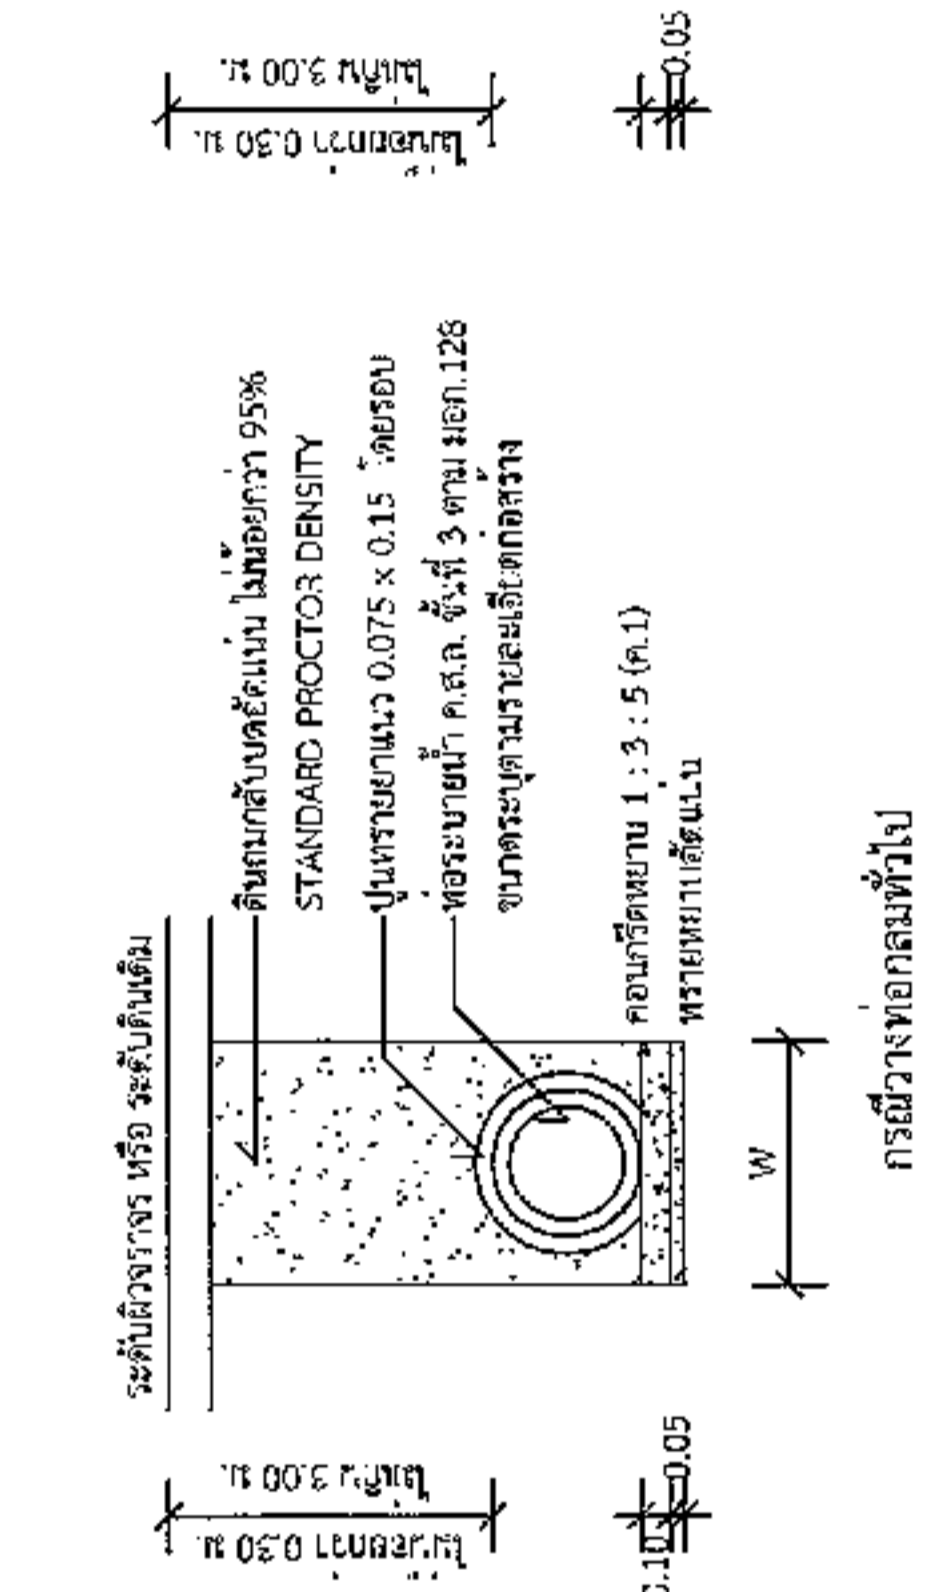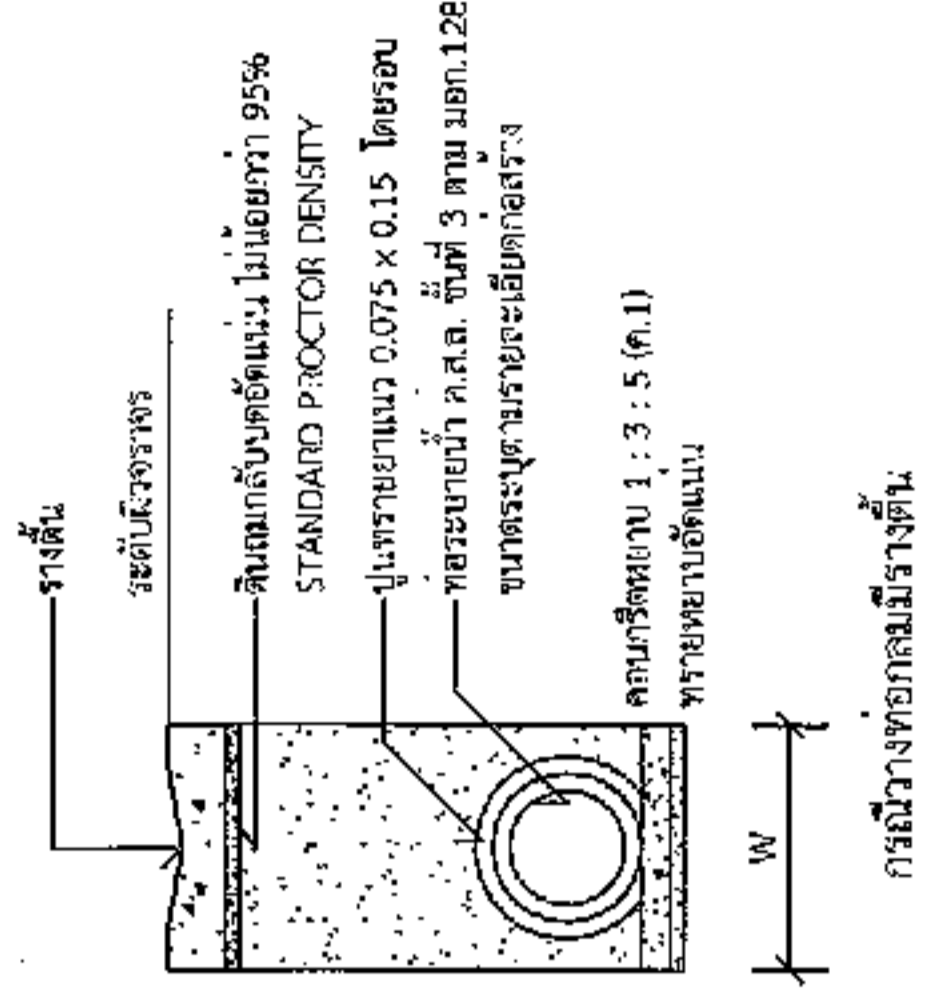

รูปตัด ข-ข

รูปตัด ก-ก

ขนาดท่อ (ม.)	W (ม.)	ขนาดท่อ (ม.)	W (ม.)
0.30	0.75	0.80	1.28
0.40	0.81	1.00	1.57
0.50	0.93	1.20	1.80
0.60	1.04	1.50	2.15

นายสมศรี เกษมขุฑ
ผู้อำนวยการกองช่าง อบต.หนองแวง

*วัสดุและวิธีการดำเนินการก่อสร้างจะสอดคล้องกับ พ.ศ. 2550 เฉพาะในส่วนที่เกี่ยวข้องเท่านั้น