



ประกาศองค์การบริหารส่วนตำบลหนองแวง

เรื่อง ประกาศกำหนดราคากลางโครงการซ่อมสร้างถนนหินคลุก บ้านหนองแวงพัฒนา หมู่ ๑๖
ตำบลหนองแวง อำเภอกันทรารักษ์ จังหวัดนครราชสีมา

ด้วย องค์การบริหารส่วนตำบลหนองแวง อำเภอกันทรารักษ์ จังหวัดนครราชสีมา ได้จัดทำ
ตารางแสดงวงเงินงบประมาณที่ได้รับจัดสรรและราคากลางในงานจ้างก่อสร้าง ประจำปีงบประมาณ ๒๕๖๖
โครงการซ่อมสร้างถนนหินคลุกทาง บ้านหนองแวงพัฒนา หมู่ที่ ๑๖ ตำบลหนองแวง อำเภอกันทรารักษ์ จังหวัด
นครราชสีมา

ดังนั้น เพื่อเป็นการเปิดเผยข้อมูลรายละเอียดค่าใช้จ่ายเกี่ยวกับการจัดซื้อจัดจ้าง ราคากลาง
และการคำนวณราคากลาง ตามมาตรา ๑๐๓/๗ วรรคหนึ่ง และมาตรา ๑๐๓/๘ วรรคหนึ่ง แห่ง
พระราชบัญญัติประกอบรัฐธรรมนูญว่าด้วยการป้องกันและปราบปรามการทุจริต พ.ศ. ๒๕๕๒ แก้ไขเพิ่มเติม
(ฉบับที่ ๒) พ.ศ. ๒๕๕๕ จึงประกาศกำหนดราคากลางโครงการซ่อมสร้างถนนหินคลุกทาง บ้านหนองแวง
พัฒนา หมู่ที่ ๑๖ ตำบลหนองแวง อำเภอกันทรารักษ์ จังหวัดนครราชสีมา ประจำปีงบประมาณ ๒๕๖๖
จึงประกาศให้ทราบโดยทั่วกัน

ประกาศ ณ วันที่ ๒๗ เดือน กรกฎาคม พ.ศ. ๒๕๖๖

(นางเพียร แซ่ลี)

นายกองค์การบริหารส่วนตำบลหนองแวง



ตารางแสดงวงเงินงบประมาณที่ได้รับจัดสรรและราคากลางในงานจ้างก่อสร้าง

๑. ชื่อโครงการ โครงการซ่อมสร้างถนนหินคลุก บ้านหนองแวงพัฒนา หมู่ ๑๖ ตำบลหนองแวง อำเภอเทพารักษ์ จังหวัดนครราชสีมา หน่วยงานเจ้าของโครงการ กองช่างองค์การบริหารส่วนตำบลหนองแวง อำเภอเทพารักษ์ จังหวัดนครราชสีมา

๒. วงเงินงบประมาณที่ได้รับจัดสรร ๔๒๙,๒๐๐.- บาท

๓. ลักษณะงานโดยสังเขป โครงการซ่อมสร้างถนนหินคลุก บ้านหนองแวงพัฒนา หมู่ ๑๖ ตำบลหนองแวง อำเภอเทพารักษ์ จังหวัดนครราชสีมา ถนนกว้าง ๑.๕๐๐ เมตร หน้า ๐.๐๐ เมตร ระยะทางประมาณ ๒,๗๐๐ เมตร (SIDE SLOP = ๑ : ๑) ปริมาตรดินถมบดอัดแน่น ๒๕๐ ลบ.ม. ๒.ถนนหินคลุกกว้าง ๕ ม.หน้า ๐.๑๕ ม. ยาว ๑๐๐ม.(SIDE SLOP = ๑ : ๑) ปริมาตรดินถมบดอัดแน่น ๒๕๐ ลบ.ม.พร้อมป้าย (ตามแบบที่องค์การบริหารส่วนตำบลหนองแวงกำหนด เลขที่ ๕๐ /๒๕๖๖)

๔. ราคากลางคำนวณ ณ วันที่ ๑๗ กรกฎาคม ๒๕๖๖ เป็นเงิน ๔๒๙,๒๐๐.- บาท

๕. บัญชีประมาณการราคากลาง

๕.๑ แบบสรุปราคากลางงานก่อสร้างทาง สะพาน และท่อลอดเหลี่ยม

๕.๒ แบบแปลนงานก่อสร้าง

๕.๓ รายละเอียดประมาณราคาก่อสร้าง

๖. รายชื่อคณะกรรมการกำหนดราคากลาง

๖.๑ นายสมศรี เกงขุนทด ตำแหน่ง ผู้อำนวยการกองช่าง ประธานกรรมการ

๖.๒ นายวิทยา ศิริบุญ ตำแหน่ง นักวิชาการเงินและบัญชี กรรมการ

๖.๓ นางสาวมะลิวัลย์ เพลากระโทก ตำแหน่ง นักวิชาการสาธารณสุข กรรมการ/เลขานุการ

ประมาณราคาค่าก่อสร้างเป็นราคากลาง

องค์การบริหารส่วนตำบลหนองแวง อำเภอเทพารักษ์ จังหวัดนครราชสีมา

โครงการ ขอมสร้างถนนหินคลุก บ้านหนองแวงพัฒนา หมู่ที่ ๑๖ ตำบลหนองแวง อำเภอ
เทพารักษ์ จังหวัดนครราชสีมาเจ้าของงาน องค์การบริหารส่วนตำบลหนองแวง อำเภอเทพารักษ์ จังหวัดนครราชสีมา ออกแบบและรายกา
แบบเลขที่ ๕๐ / ๒๕๖๖ จำนวน แผ่น

ประมาณการเมื่อ วันที่ ๑๒ กรกฎาคม ๒๕๖๖

ลำดับ ที่	รายการ	รวมค่างานต้นทุน (บาท)	Factor F	รวมค่าก่อสร้าง (บาท)	หมายเหตุ
๑	ประเภทงานทาง	๓๑๕,๐๘๗.๘๘	๑.๓๖๒๔	๔๒๙,๒๗๕.๗๓	Factor F -ดอกเบี้ยเงินกู้ ๖% -ภาษี ๗% -เงินล่วงหน้า ๐% -เงินประกันผลงานหัก ๐%
รวมราคาก่อสร้างเป็นเงิน				๔๒๙,๒๗๕.๗๓	
สรุป	คิดเป็นเงินงบประมาณ			๔๒๙,๒๐๐.๐๐	
(ตัวอักษร) (-แปดหมื่นห้าพันบาทถ้วน-)					

คณะกรรมการกำหนดราคากลาง ตามคำสั่ง เลขที่ ๒๖๙/๒๕๖๖ ลงวันที่ ๓ กรกฎาคม พ.ศ. ๒๕๖๖
ได้ตรวจสอบแล้วเห็นชอบให้ประมาณราคานี้เป็นราคากลาง

(ลงชื่อ).....ประธานกรรมการ

(นายสมศรี เกงขุนทด)

ผู้อำนวยการกองช่าง


(ลงชื่อ).....กรรมการ

(นายวิทยา ศิริบูรณ์)

(ลงชื่อ).....กรรมการ

(นางสาวมะลิวัลย์ เพลากระโทก)

องค์การบริหารส่วนตำบลหนองแวง กรมส่งเสริมการปกครองท้องถิ่น กระทรวงมหาดไทย
โครงการซ่อมสร้างถนนหินคลุก บ้านหนองแวงพัฒนา หมู่ที่ ๑๖ ตำบลหนองแวง อำเภอเทพารักษ์ จังหวัดนครราชสีมา

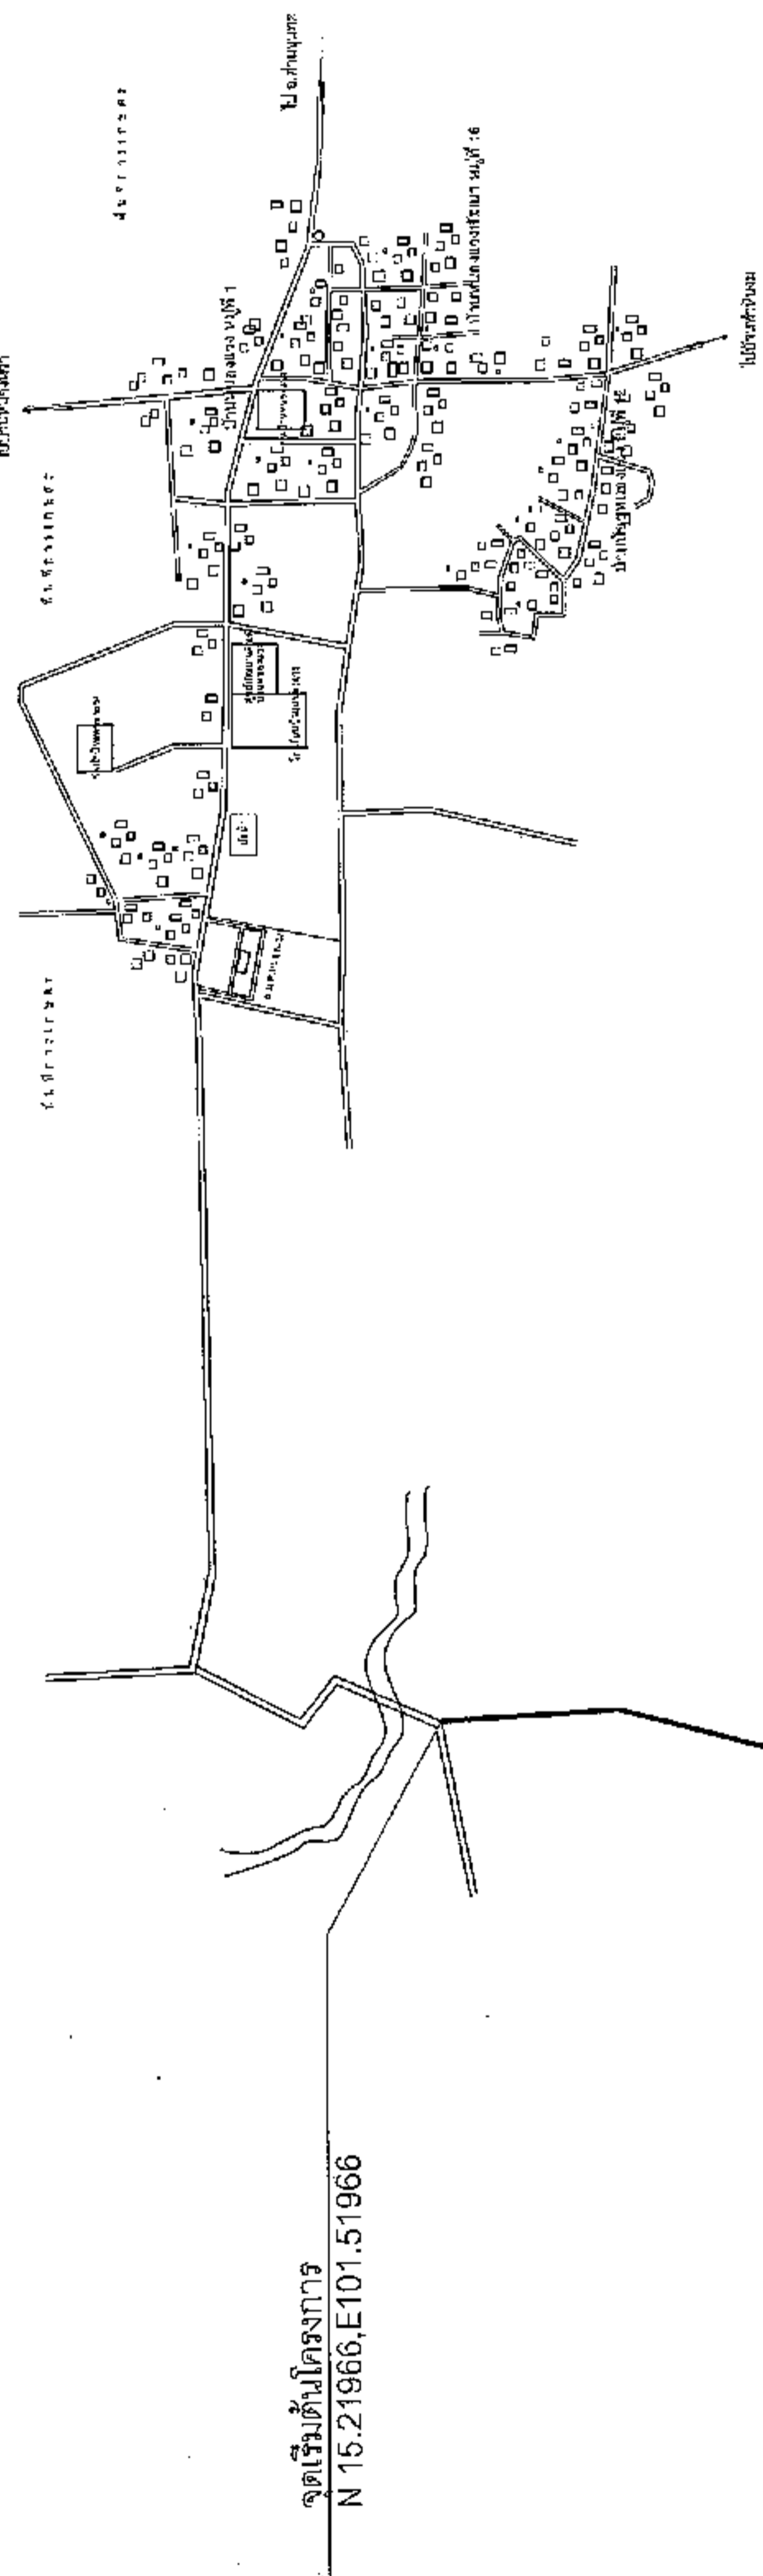


ถนนหินคลุก กว้าง 5.00 ม. หน้า 0.15 ม.
ยาว 100 ม. (SIDE SLOPE = 1:1)
งานถมดินคันทาง 250 ลบ.ม

จุดหรือพื้นทางเดิม ขนาดกว้าง 5.00 ม.
ยาว 2,700 ม. (SIDE SLOPE = 1:1)
งานถมดินคันทาง 250 ลบ.ม

จุดสิ้นสุดโครงการ
N 15.22090, E 101.51901

แผนที่สังเขป บ้านหนองแวงพัฒนา
ภครรส่วน
NO SCALE

	โครงการ	ข้อมูลสร้างถนนหินคลุก	ผู้เสนอ	นางสุกัญญาลักษณ์ ศิริบูรณ์ รักษาการนายก อบต.หนองแวง	แผนผัง	แผนที่สังเขป	จำนวน 5 1
	สถานที่ตั้ง	หมู่ที่ 16 บ้านหนองแวงพัฒนา ตำบลหนองแวง อำเภอเทพารักษ์ จังหวัดนครราชสีมา	ผู้รับ/เสนอ	นายสมศักดิ์ เก่งบุษต ผู้อำนวยการกองช่าง อบต.หนองแวง	ผู้ตรวจ	นางเพ็ญ เจริญ นายก อบต.หนองแวง	



องค์การปกครองส่วนท้องถิ่น
จังหวัดนครราชสีมา

แบบมาตรฐานเลขที่
ทอ.นม. 02-101
20166

เลขที่ :

มาตรฐานงานถนนดินคันทาง

มาตรฐาน
รูปในแบบ

ผู้จัดทำ
นายรังสรรค์ ชัยกลาง

วิศวกร
นายรังสรรค์ ชัยกลาง
ร.ศ. 1006.
นายสมเกียรติ นิตยเดช
ร.ศ. 10075

เขียน
[Signature]

พิมพ์
[Signature]

แผ่นที่ : 1
จำนวน : 1

รายการประกอบแบบ

1. คู่มือปฏิบัติงาน ขอบเขตที่ระบุในแบบและวิธีการก่อสร้างให้เป็นไปตาม

มาตรฐานงานทางหลวงท้องถิ่น

- บด.201-2550


- บด.301-2550

- บด.302-2550

- บด.303-2550

- บด.304-2550

(เฉพาะในส่วนที่เกี่ยวข้องเท่านั้น)

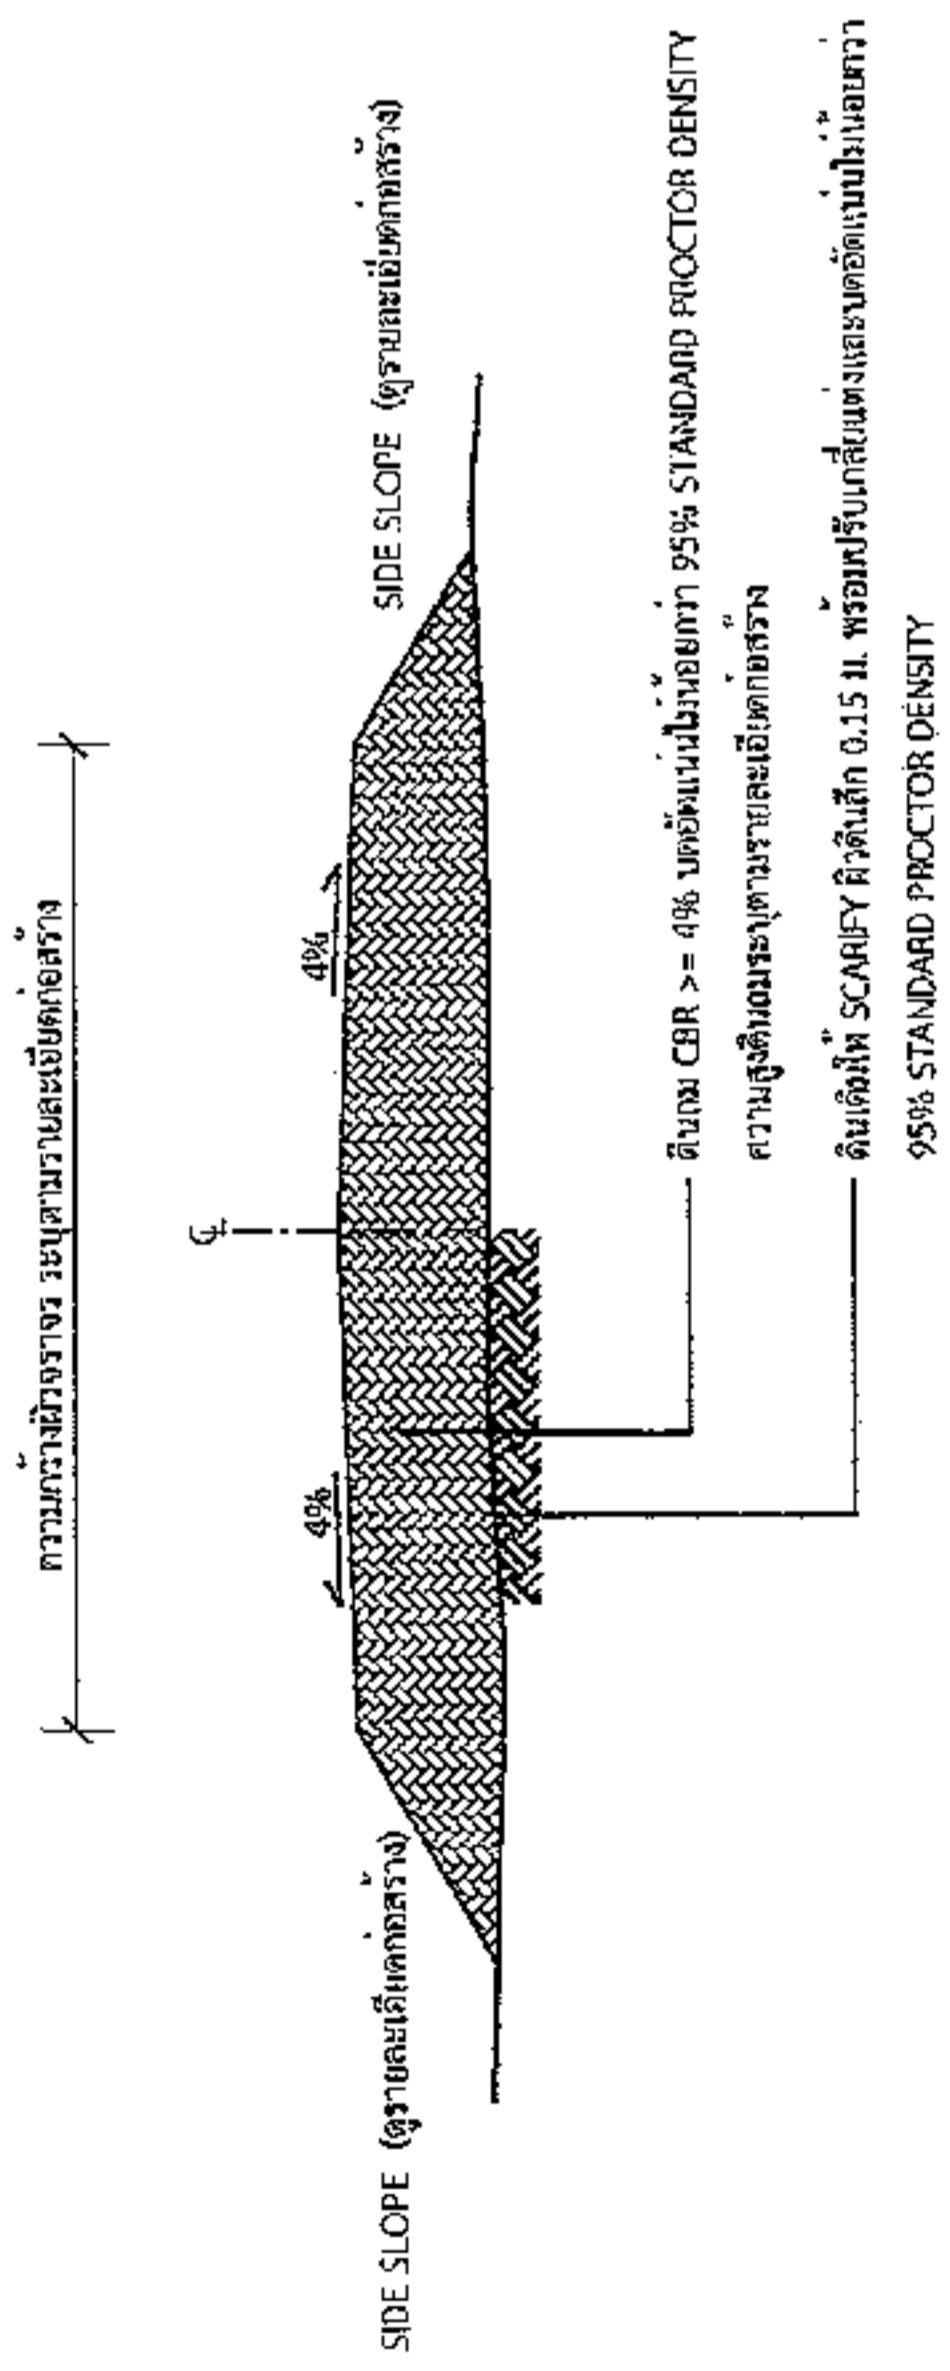

รูปตัดตามขวางถนนดินคันทาง

นายสมศรี เกตุระทด
ผู้อำนวยการกองช่าง อบต.หนองแวง

*วัสดุและวิธีการดำเนินการก่อสร้างจะต้องเป็นไปตามมาตรฐานทางหลวงท้องถิ่น พ.ศ. 2550 เฉพาะในส่วนที่เกี่ยวข้องเท่านั้น



องค์การปกครองส่วนท้องถิ่น
จังหวัดนครราชสีมา

แบบมาตรฐานเลขที่
พ.ร.บ. 01-105
50/66

มาตรฐานถนนหินคลุก

หน้างาน







รายการประกอบแบบ

1. คู่มือวิธีของวัสดุ นอกเหนือจากที่ระบุในแบบและวิธีการก่อสร้างให้เป็นไปตามมาตรฐานงานทางหลวงท้องถิ่น

- ม.บ. 201-2550
- ม.บ. 202-2550
- ม.บ. 203-2550
- ม.บ. 204-2550
- ม.บ. 301-2550
- ม.บ. 302-2550
- ม.บ. 303-2550
- ม.บ. 304-2550
- ม.บ. 305-2550
- ม.บ. 306-2550

(เฉพาะในส่วนที่เกี่ยวข้องเท่านั้น)

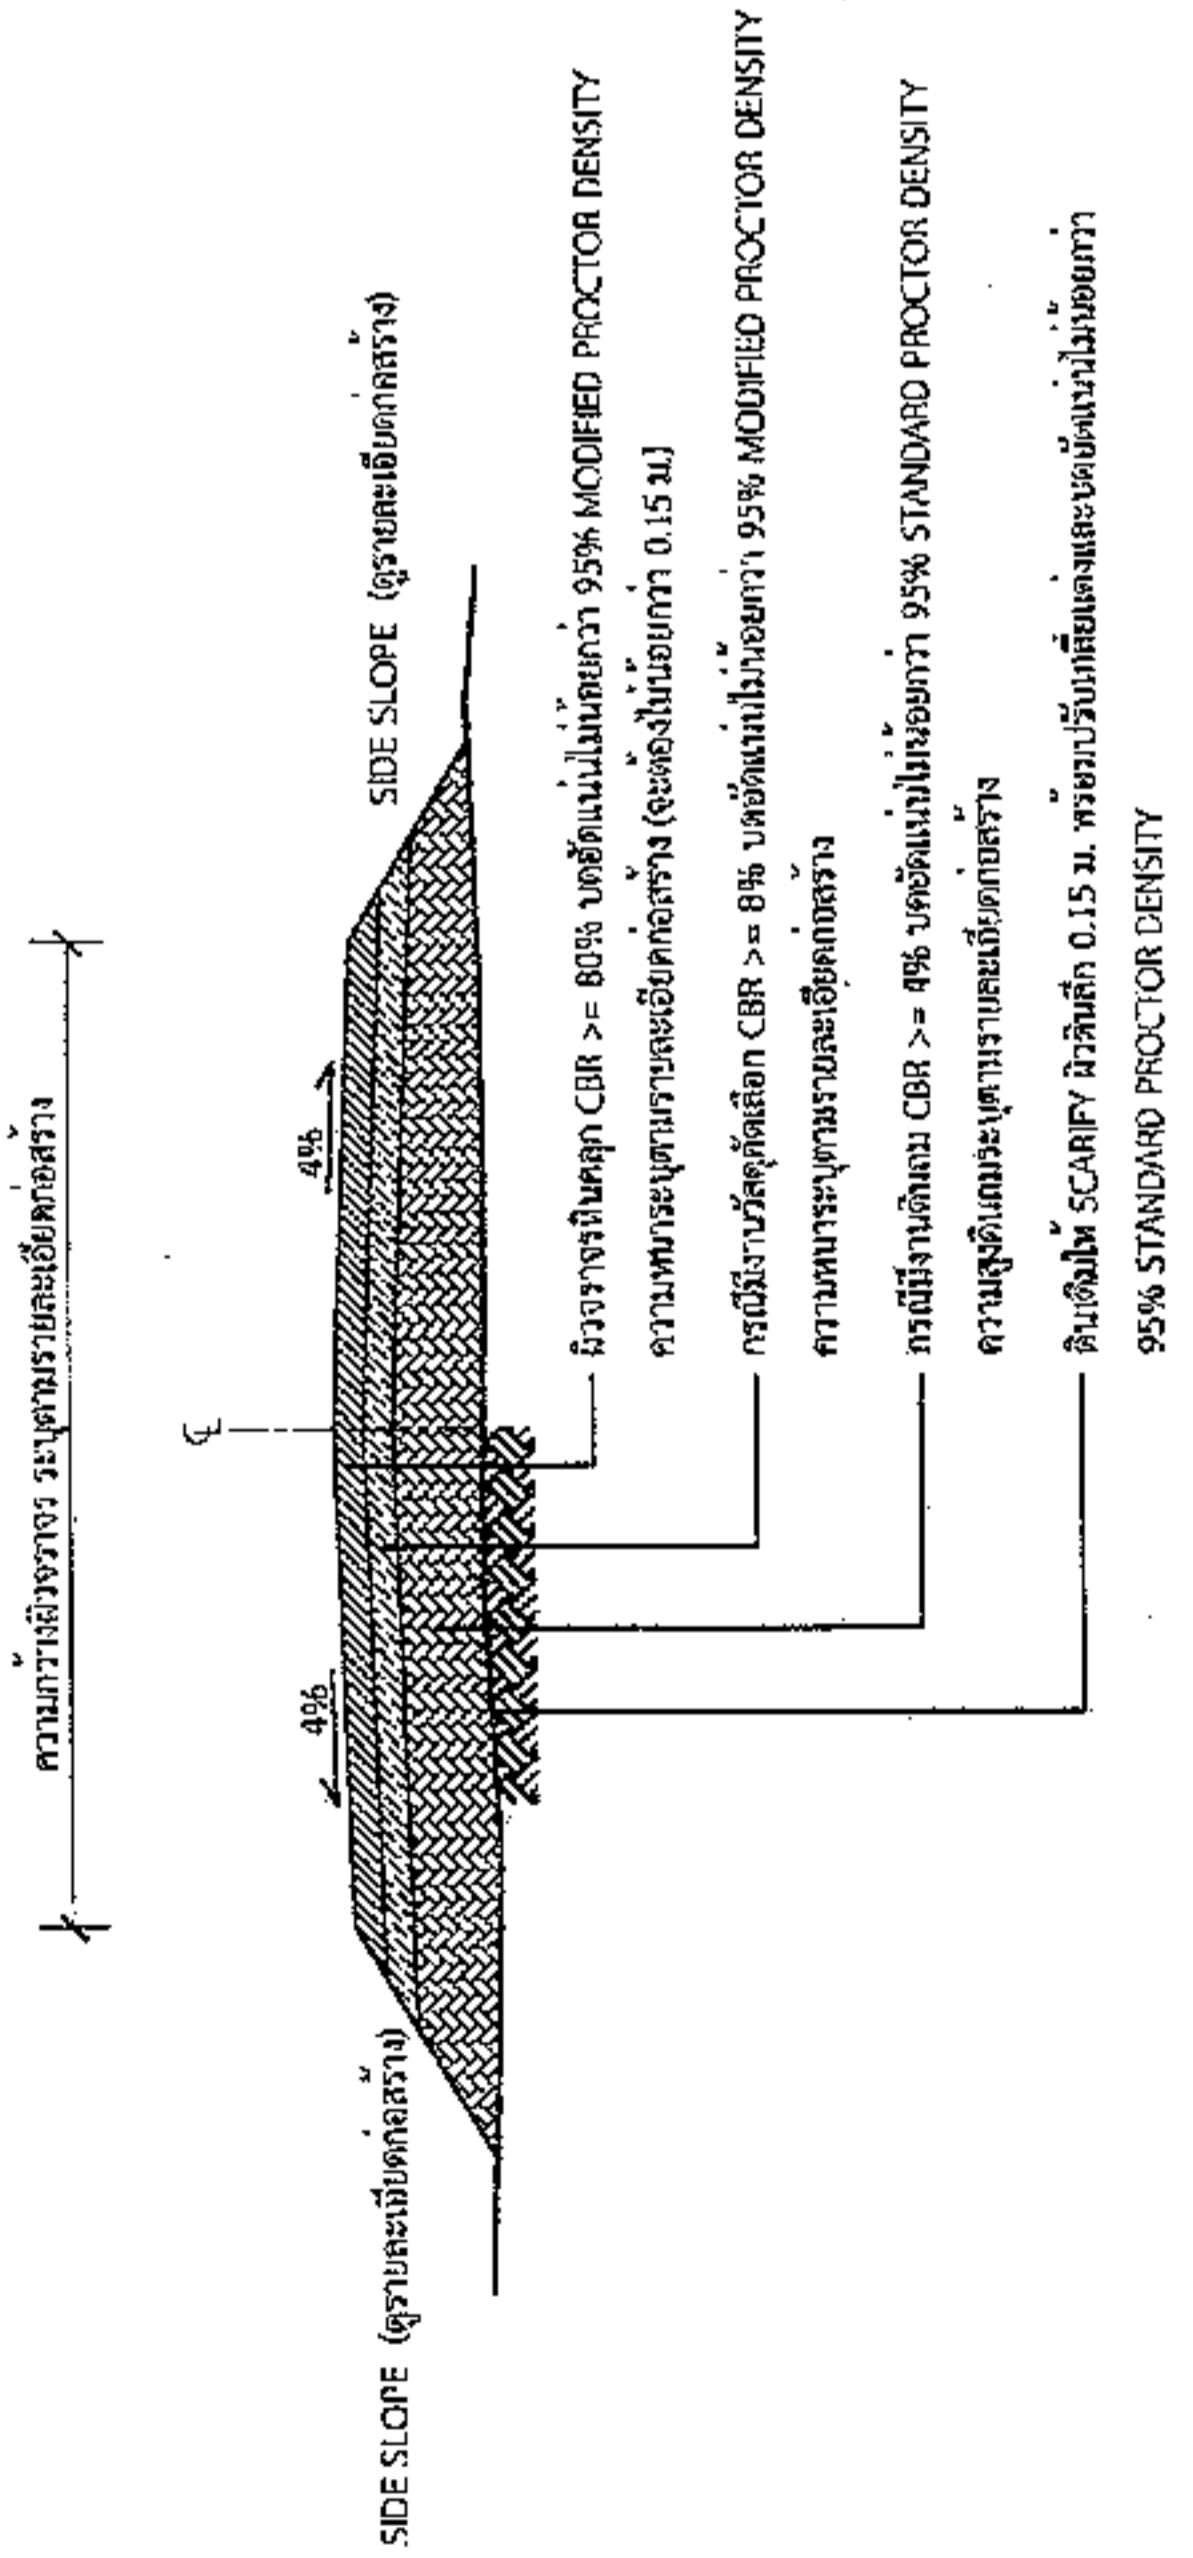

รูปตัดตามขวางถนนหินคลุก

นายสมศรี เกงขุนทด
ผู้อำนวยการกองช่าง อบต. ๓



องค์การปกครองส่วนท้องถิ่น
จังหวัดนครราชสีมา

แบบมาตรฐานเลขที่
พ.ต.ม. 08-102
58/66

เลข :




ชื่อ :
นายสุรินทร์ ชัยกลาง

วิชาที่เกี่ยวข้อง

ชื่อ :
นายสุรินทร์ ชัยกลาง
ร.น.10075

เห็นชอบ

ชื่อ :
นายสุรินทร์ ชัยกลาง

ชื่อ :
นายสุรินทร์ ชัยกลาง

เลขที่ : 1
จำนวน : 1

โครงการก่อสร้างของ.....

โครงการ.....
 ปริมาณงาน.....
 งบประมาณ.....บาท
 วันเริ่มสัญญา.....วันสิ้นสุดสัญญา.....
 ผู้รับจ้าง.....โทร.....
 ผู้ควบคุมงาน.....โทร.....
 ผู้ควบคุมงาน.....โทร.....

ขอภัยในความไม่สะดวก

แบบขยายข้อความป้าย

มาตรา 10 1 : 10

- รายละเอียดประกอบแบบ
- วัสดุป้ายตามความเหมาะสมของสถานที่และระยะเวลาก่อสร้าง
 - ตัวอักษรให้ชัดเจนตามความเหมาะสมสามารถมองเห็นได้ชัดเจน
 - ค่าแรงในการติดตั้งป้ายโครงการฯ และรายละเอียดอื่น
- ผู้มีอำนาจให้ใบแบบ ให้ผู้ควบคุมงานเป็นผู้กำหนด

นายสุรินทร์ ชัยกลาง

ผู้อำนวยการ



องค์การปกครองส่วนท้องถิ่น
จังหวัดนครราชสีมา

แบบมาตรฐานเลขที่
ข.ม.ล. 03.101
50166

ฉบับ :


มาตราส่วน : เรขาคณิต

เขียนแบบ

นายสมศรี เก่งขุนทด
นายสมศรี เก่งขุนทด

วิศวกรโยธา

000.


นายสมศรี เก่งขุนทด
สม.10075

พิมพ์

1

1

หน้าที่ : 1
จำนวน : 1

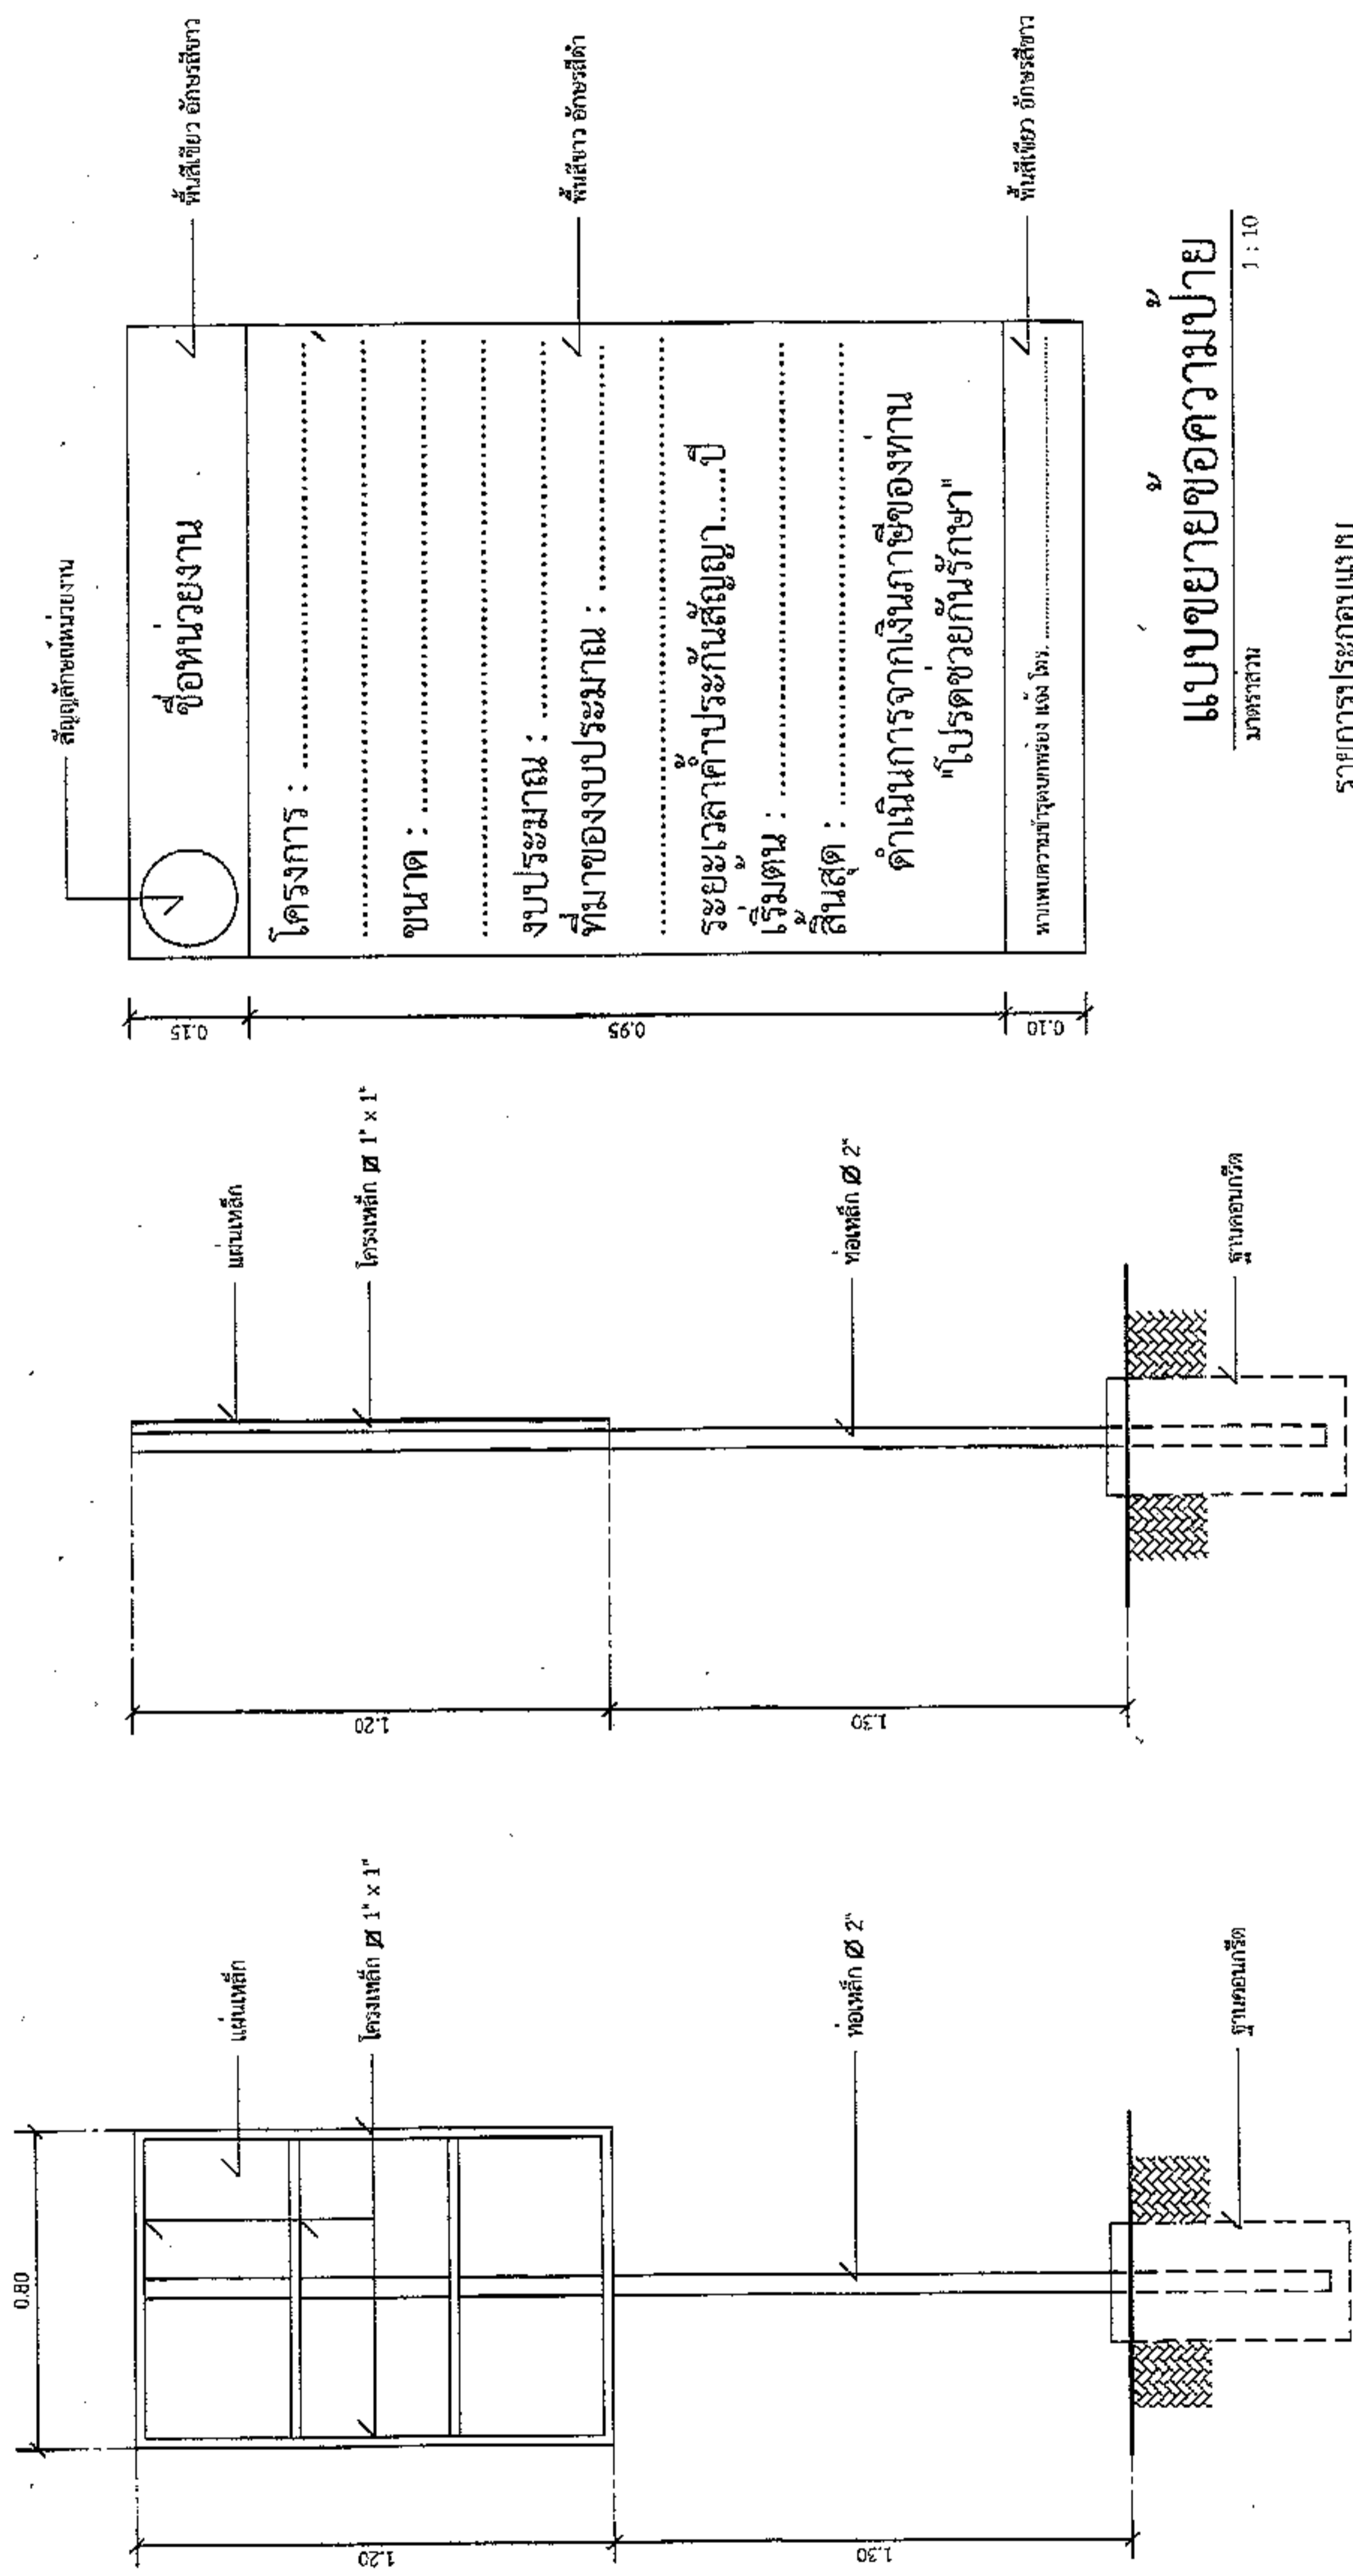


ชื่อหน่วยงาน


โครงการ :

ขนาด :

งบประมาณ :

ที่มาของงบประมาณ :


เริ่มต้น :

สิ้นสุด :

ดำเนินการจากเงินภาษีของทาง
"โปรดช่วยกันรักษา"


มาตราส่วน 1 : 10

รายการประกอบแบบ


รูปด้านข้าง

มาตราส่วน 1 : 20

รูปด้านหลัง

มาตราส่วน 1 : 20

นายสมศรี เก่งขุนทด
ผู้อำนวยการกองช่าง อบต.หนองแวง