



ประกาศองค์การบริหารส่วนตำบลหนองแวง
เรื่อง ประกาศกำหนดราคากลางโครงการปรับปรุงต่อเติมอาคารโรงเก็บรถดับเพลิง


นครราชสีมา ประจำปีงบประมาณ ๒๕๖๖

จึงประกาศให้ทราบโดยทั่วกัน

ประกาศ ณ วันที่ ๑๖ เดือน มีนาคม พ.ศ. ๒๕๖๖

(นางเพียร ไชย)

นายกองค์การบริหารส่วนตำบลหนองแวง



ตารางแสดงวงเงินงบประมาณที่ได้รับจัดสรรและราคากลางในงานจ้างก่อสร้าง

๑. ชื่อโครงการ...โครงการปรับปรุงต่อเติมอาคารโรงเก็บรถดับเพลิง ตำบลหนองแวง อำเภอเทพารักษ์ จังหวัด นครราชสีมา.../หน่วยงานเจ้าของโครงการ...กองช่าง...องค์การบริหารส่วนตำบลหนองแวง อำเภอเทพารักษ์ จังหวัดนครราชสีมา.....

๒. วงเงินงบประมาณที่ได้รับจัดสรร๓๒๑,๐๐๐.-.....บาท

๓. ลักษณะงาน

โดยสังเขป...โครงการปรับปรุงต่อเติมอาคารโรงเก็บรถดับเพลิง ตำบลหนองแวง อำเภอเทพารักษ์ จังหวัด นครราชสีมา รายละเอียดดังนี้ ปรับปรุงต่อเติมอาคารโรงเก็บรถดับเพลิง ขนาดพื้นที่ใช้สอยรวม ๒๗๗.๒๐ ตารางเมตร พร้อมป้ายโครงการ (รายละเอียดตามแบบที่ อบต. กำหนดเลขที่ ๓๖ /๒๕๖๖).....

๔. ราคากลางคำนวณ ณ วันที่.....๙ มีนาคม ๒๕๖๖.....เป็นเงิน๓๒๑,๐๐๐.-.....บาท

๕. บัญชีประมาณการราคากลาง

๕.๑ แบบสรุปราคากลางงานก่อสร้างอาคาร

๕.๒ แบบแปลนงานก่อสร้าง

๕.๓ รายละเอียดประมาณราคาก่อสร้าง

๖. รายชื่อคณะกรรมการกำหนดราคากลาง

๖.๑ นายสมศรี เกงขุนทด ตำแหน่ง ผู้อำนวยการกองช่าง ประธานกรรมการ

๖.๓ นางวรรณช ะวีพรมราช ตำแหน่ง เจ้าพนักงานการเงินและบัญชีชำนาญงาน กรรมการ

๖.๓ นางสาวปภาดา ฝาสันเทียะ ตำแหน่ง เจ้าพนักงานธุรการ กรรมการ

ประมาณราคาค่าก่อสร้างเป็นราคากลาง

องค์การบริหารส่วนตำบลหนองแวง อำเภอเทพารักษ์ จังหวัดนครราชสีมา

โครงการ โครงการปรับปรุงต่อเติมอาคารโรงเก็บรถดับเพลิง ตำบลหนองแวง อำเภอเทพารักษ์
จังหวัดนครราชสีมา

เจ้าของงาน องค์การบริหารส่วนตำบลหนองแวง อำเภอเทพารักษ์ จังหวัดนครราชสีมา ออกแบบและรายการ
แบบเลขที่ ๓๖/๒๕๖๖ จำนวน ๑๒ แผ่น

ลำดับที่	รายการ	รวมค่างานต้นทุน (บาท)	Factor F	รวมค่าก่อสร้าง (บาท)	หมายเหตุ
๑	ประเภท งานอาคาร	๒๔๖,๐๔๗.๐๕	๑.๓๐๗๔	๓๒๑,๖๘๑.๙๑	Factor F -เงินจ่ายล่วงหน้า ๐ % -ดอกเบี้ยเงินกู้ ๖ % -ดอกเบี้ยเงินฝาก ๐ % -ภาษี ๗ %
๒	ป้ายโครงการ	๑.๐๐			
				๓๒๑,๖๘๑.๙๑	
			รวมราคาค่าก่อสร้างเป็นเงิน	๓๒๑,๐๐๐.๐๐	
สรุป			คิดเป็นเงินงบประมาณ	๓๒๑,๐๐๐.๐๐	
(ตัวอักษร) (-สามแสนสองหมื่นหนึ่งพันบาทถ้วน-)					

คณะกรรมการกำหนดราคากลาง ตามคำสั่ง เลขที่ ๓๖/๒๕๖๖ ลงวันที่ ๒๔ กุมภาพันธ์ พ.ศ. ๒๕๖๖ ได้ตรวจสอบ
แล้วเห็นชอบให้ประมาณราคานี้เป็นราคากลาง

(ลงชื่อ).....ประธานกรรมการ

(นายสมศรี เกงขุนทด)

ผู้อำนวยการกองช่าง

(ลงชื่อ).....กรรมการ

(นางวรรณุช ระวีพรมราช)

เจ้าพนักงานการเงินและบัญชีชำนาญงาน

(ลงชื่อ).....กรรมการ

(นางสาวปภาดา ฝาสันเทียะ)

เจ้าพนักงานธุรการ

โครงการ

โครงการปรับปรุงต่อเติมอาคารโรงเก็บรถดับเพลิง ตำบลหนองแวง อำเภอเทพารักษ์ จังหวัดนครราชสีมา

รายละเอียดโครงการ

ขนาดพื้นที่ใช้สอยรวม ๒๗๗.๒๐ ตารางเมตร (รายละเอียดตามแบบ อนุมัติกำหนด)

ลำดับ	รายการ	จำนวน	หน่วย	ราคาวัสดุ		ค่าแรง		รวมเงิน
				ราคา/หน่วย	เป็นเงิน	ราคา/หน่วย	เป็นเงิน	
๑	ปูนซีเมนต์ไฮดรอลิก ตราอินทรีเพชรพลัส	๗๘	ถุง	๑๓๗.๓๘	๑๐,๗๑๕.๖๔	๔๙๘	๒,๖๘๙.๒๐	๑๓,๔๐๔.๘๔
๒	ทรายหยาบ	๑๑	ลบ.ม.	๕๖๐.๐๐	๕,๐๖๐.๐๐	๙๙	๕๙๔	๕,๖๕๔.๐๐
๓	หิน	๑๒	ลบ.ม.	๔๓๘.๘๗	๕,๒๖๖.๔๔			๕,๒๖๖.๔๔
๔	เหล็กตะแกรง ศก.๔.๐ มม. ขนาด ๐.๒๐x๐.๒๐	๑๑๕	ตร.ม.	๒๘.๓๐	๓,๒๕๔.๕๐	๕	๕๗๕	๓,๘๒๙.๕๐
๕	เหล็กตัวซี หนา ๒.๓ มม. ขนาด ๗๕ x ๔๕ x ๑๕ มม.	๔	ท่อน	๖๐๐.๔๗	๒,๔๐๑.๘๘			๒,๔๐๑.๘๘
๖	เสา ค.ส.ส. ขนาด ๖"x๖" ยาว ๔.๐๐ ม. ท่อเหล็กกลวงสี่เหลี่ยม หนา ๒.๐ มม. ขนาด ๒"x ๒"	๓ ๑๓๐	ต้น ท่อน	๑,๓๒๖.๘๐ ๕๕๐.๐๐	๓,๙๘๐.๔๐ ๗๑,๕๐๐.๐๐	๑๒	๒๕,๓๒๗.๒๐	๓,๙๘๐.๔๐ ๙๖,๘๒๗.๒๐
๗	หลังคาเหล็กเมทัลชีทสีแดง หนา ๐.๓๕ มม.	๔๐๐		๑๓๕	๕๔,๐๐๐.๐๐	๗๐	๒๘,๐๐๐.๐๐	๘๒,๐๐๐.๐๐
๘	ครอบข้างเมทัลชีทสีแดง หนา ๐.๓๕ มม.	๓๐	เมตร	๑๐๐	๓,๐๐๐.๐๐	๕๐	๑,๕๐๐.๐๐	๔,๕๐๐.๐๐
๑๐	แผ่นบานเกล็ดเมทัลชีทสีน้ำเงิน หนา ๐.๓๕ มม.	๙๐	เมตร	๑๐๐	๙,๐๐๐.๐๐	๕๐	๔,๐๐๐.๐๐	๑๓,๐๐๐.๐๐
๑๑	น๊อตยึดหลังคา ๑๒-๑๔/#๑๒-๑๔x๖๕mm	๑,๒๐๐		๒.๑๐	๒,๕๒๐.๐๐			๒,๕๒๐.๐๐
๑๒	ไม้ฝาไฟเบอร์ซีเมนต์ขนาด ๒๐x๓๐๐x๐.๘ ซม	๒๖	ตัว	๗๕	๑,๙๕๐.๐๐	๔๕	๔๙๕	๒,๔๔๕.๐๐
๑๓	สีกันสนิม	๑๕๐	แผ่น	๓๐	๔,๕๐๐.๐๐	๓๕	๕,๒๕๐.๐๐	๙,๗๕๐.๐๐
๑๔	เหล็กเส้นกลมผิวเรียบ SR.๒๔ ศก.๙ มม.	๓	ตร.ม.	๑๒๑.๔๙	๓๖๔.๔๗			๓๖๔.๔๗
๑๕	ลวดผูกเหล็ก ศก. ๑.๒๕ มม. (เบอร์ ๑๘)	๑	เส้น กก.	๑๐๓.๓๒				๑๐๓.๓๒
รวม								๓๒๑,๖๘๑.๙๑
คิดเป็นเงินงบประมาณ								๓๒๑,๐๐๐.๐๐
ยอดรวมค่างานต้นทุนงานก่อสร้างทาง								๒๔๖,๐๔๗.๐๕
ค่า FACTOR F งานก่อสร้างทาง								๑.๓๐๗๔

(ลงชื่อ).....ประธานกรรมการกำหนดราคากลาง
(นายสมศรี เกงขุนทด)
ผู้อำนวยการกองช่าง

(ลงชื่อ).....กรรมการกำหนดราคากลาง
(นางวรรณุช ระวีพรมราช)
เจ้าพนักงานการเงินและบัญชีชำนาญงาน

(ลงชื่อ).....กรรมการกำหนดราคากลาง
(นางสาวปภาดา ฝาสันเทียะ)
เจ้าพนักงานธุรการ

ทิศเหนือ


๕๐

องค์การบริหารส่วนตำบลของวงเสริมการปกครองท้องถิ่น กระทรวงมหาดไทย

โครงการปรับปรุงต่อเติมอาคารโรงเก็บรถดับเพลิง องค์การบริหารส่วนตำบลหนองแวง หมู่ที่ 1 ตำบลหนองแวง อำเภอเทพารักษ์ จังหวัดนครราชสีมา

○ บ้านหนองแวง หมู่ 1

ไปบ้านใหม่เจริญธรรม

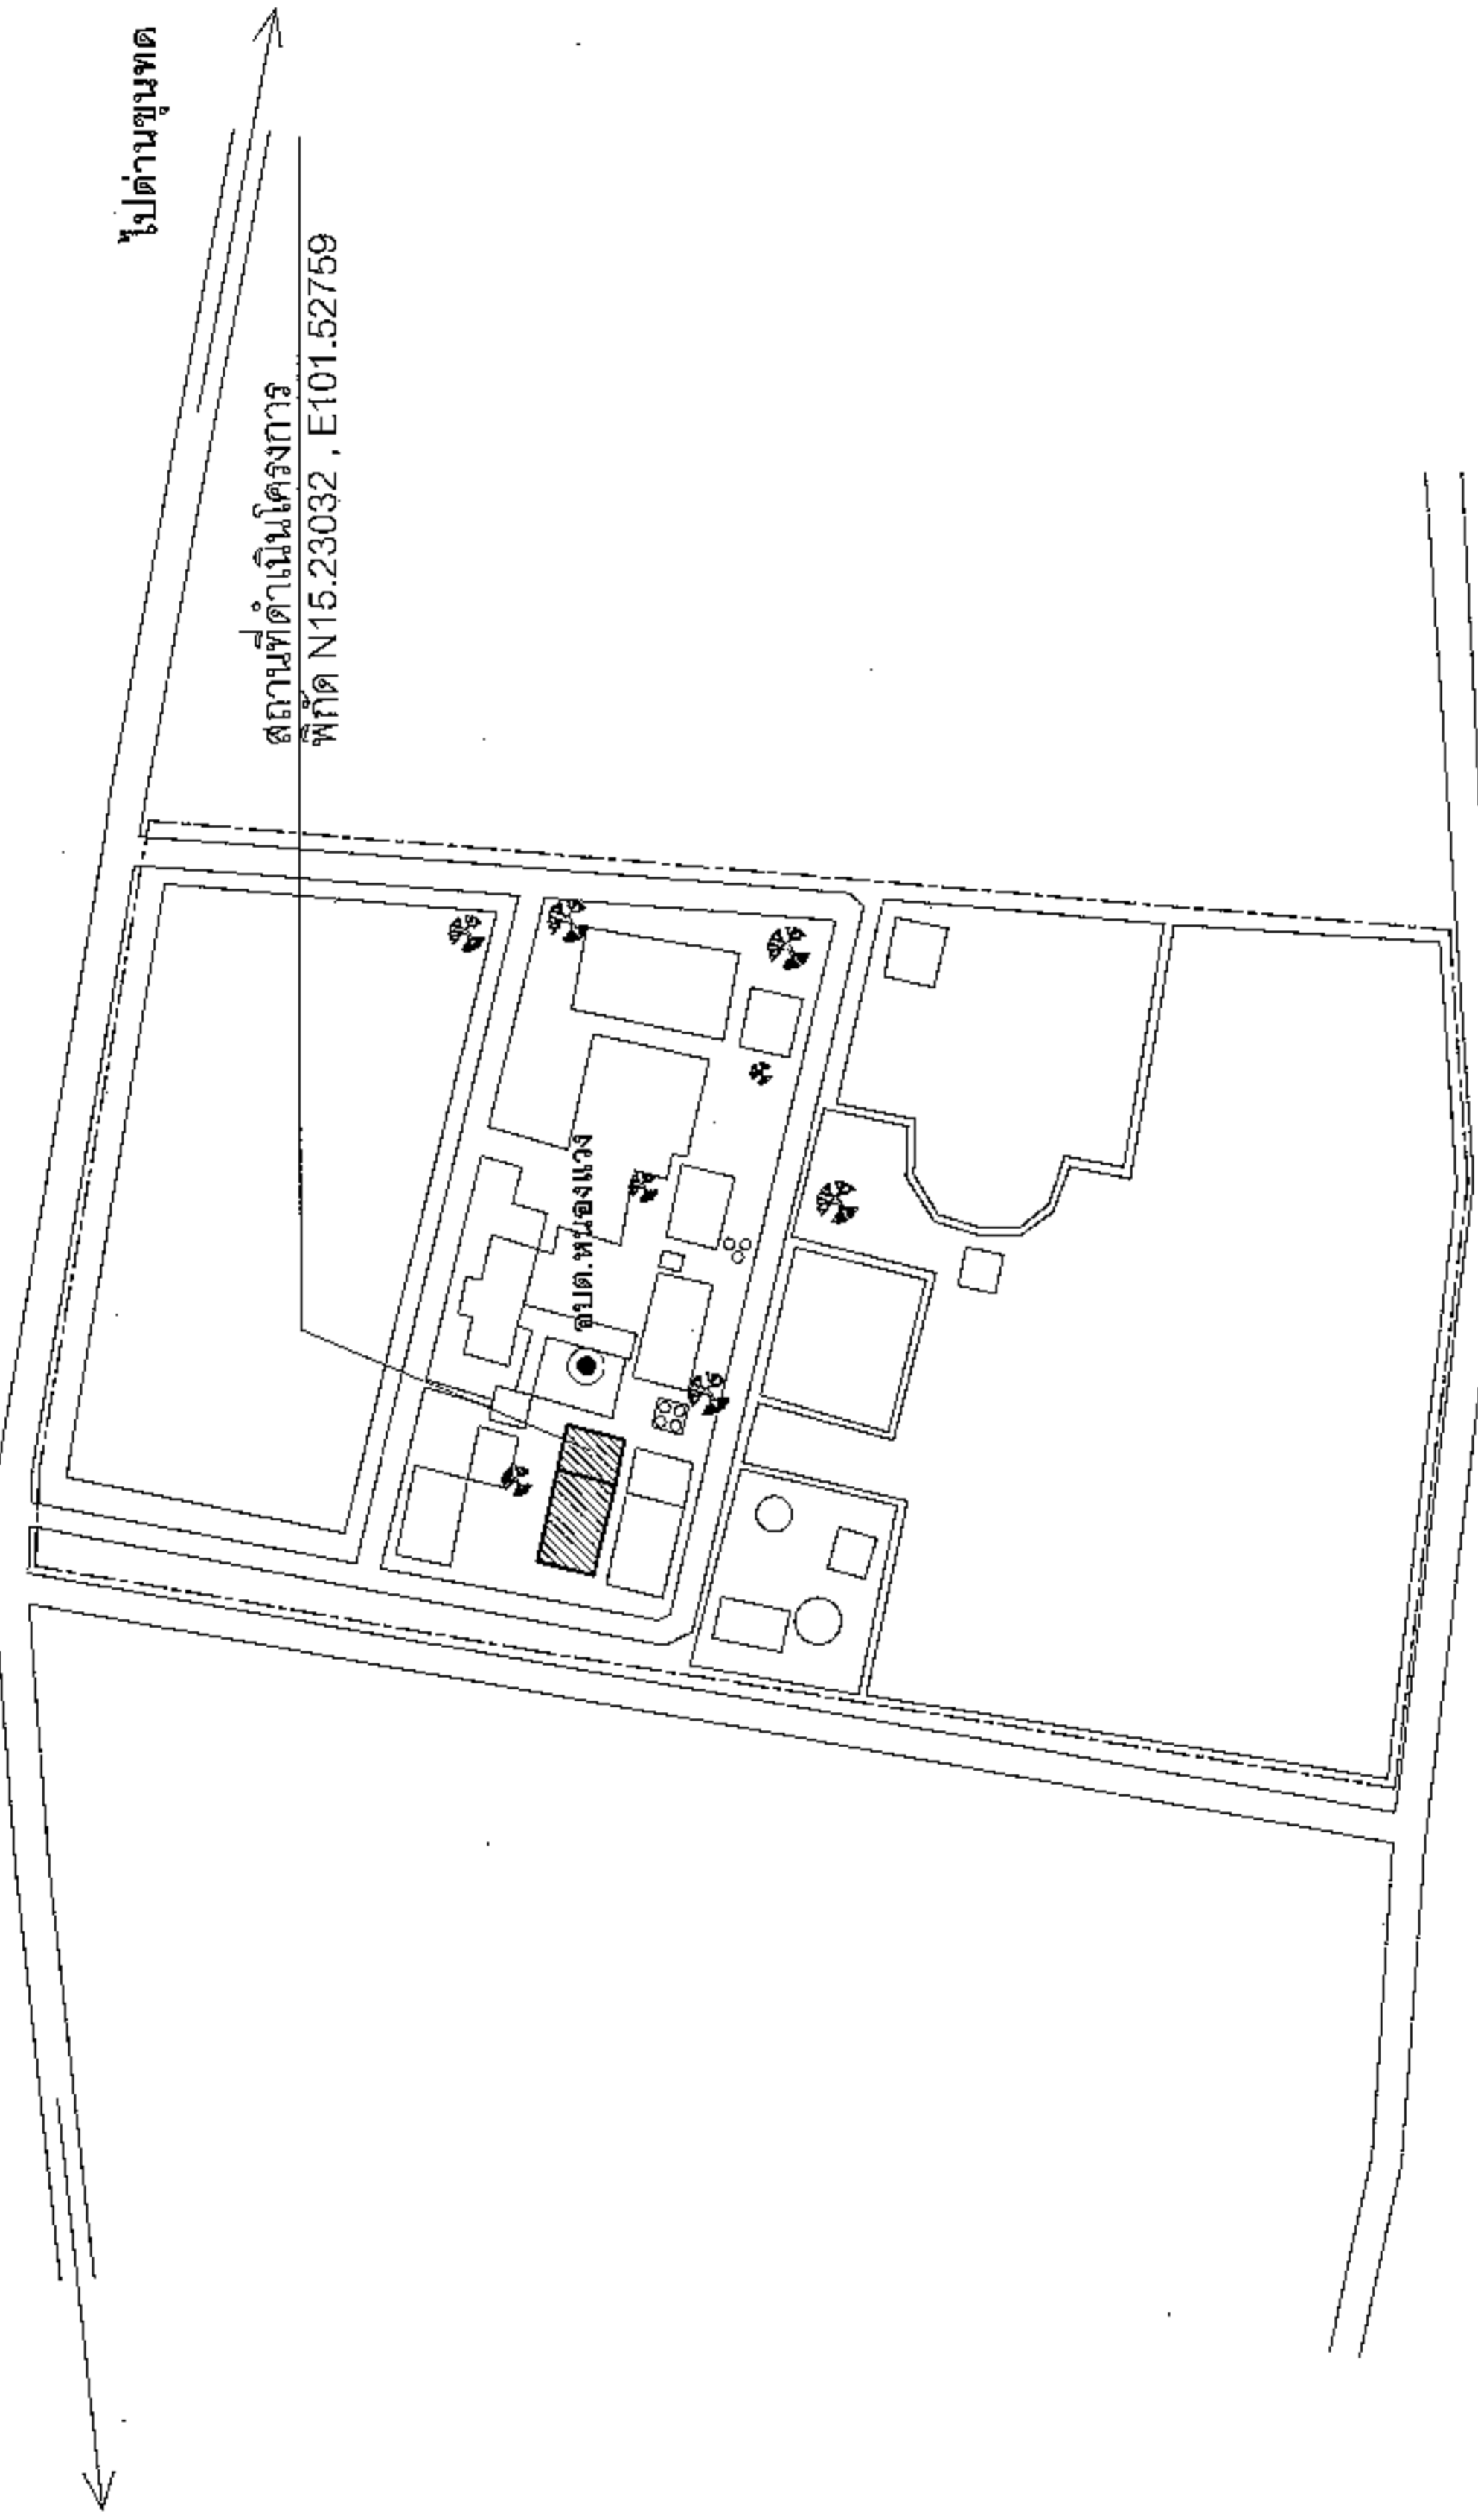

ผังบริเวณองค์การบริหารส่วนตำบลหนองแวง

NO SCALE



โครงการ
ปรับปรุงต่อเติมอาคารโรงเก็บรถดับเพลิง

สถานที่ก่อสร้าง
องค์การบริหารส่วนตำบลหนองแวง หมู่ที่ 1 ตำบลหนองแวง อำเภอเทพารักษ์ จังหวัดนครราชสีมา











ผังบริเวณ

พื้นที่แบบ
06/66

จำนวน
12

หน้า
1

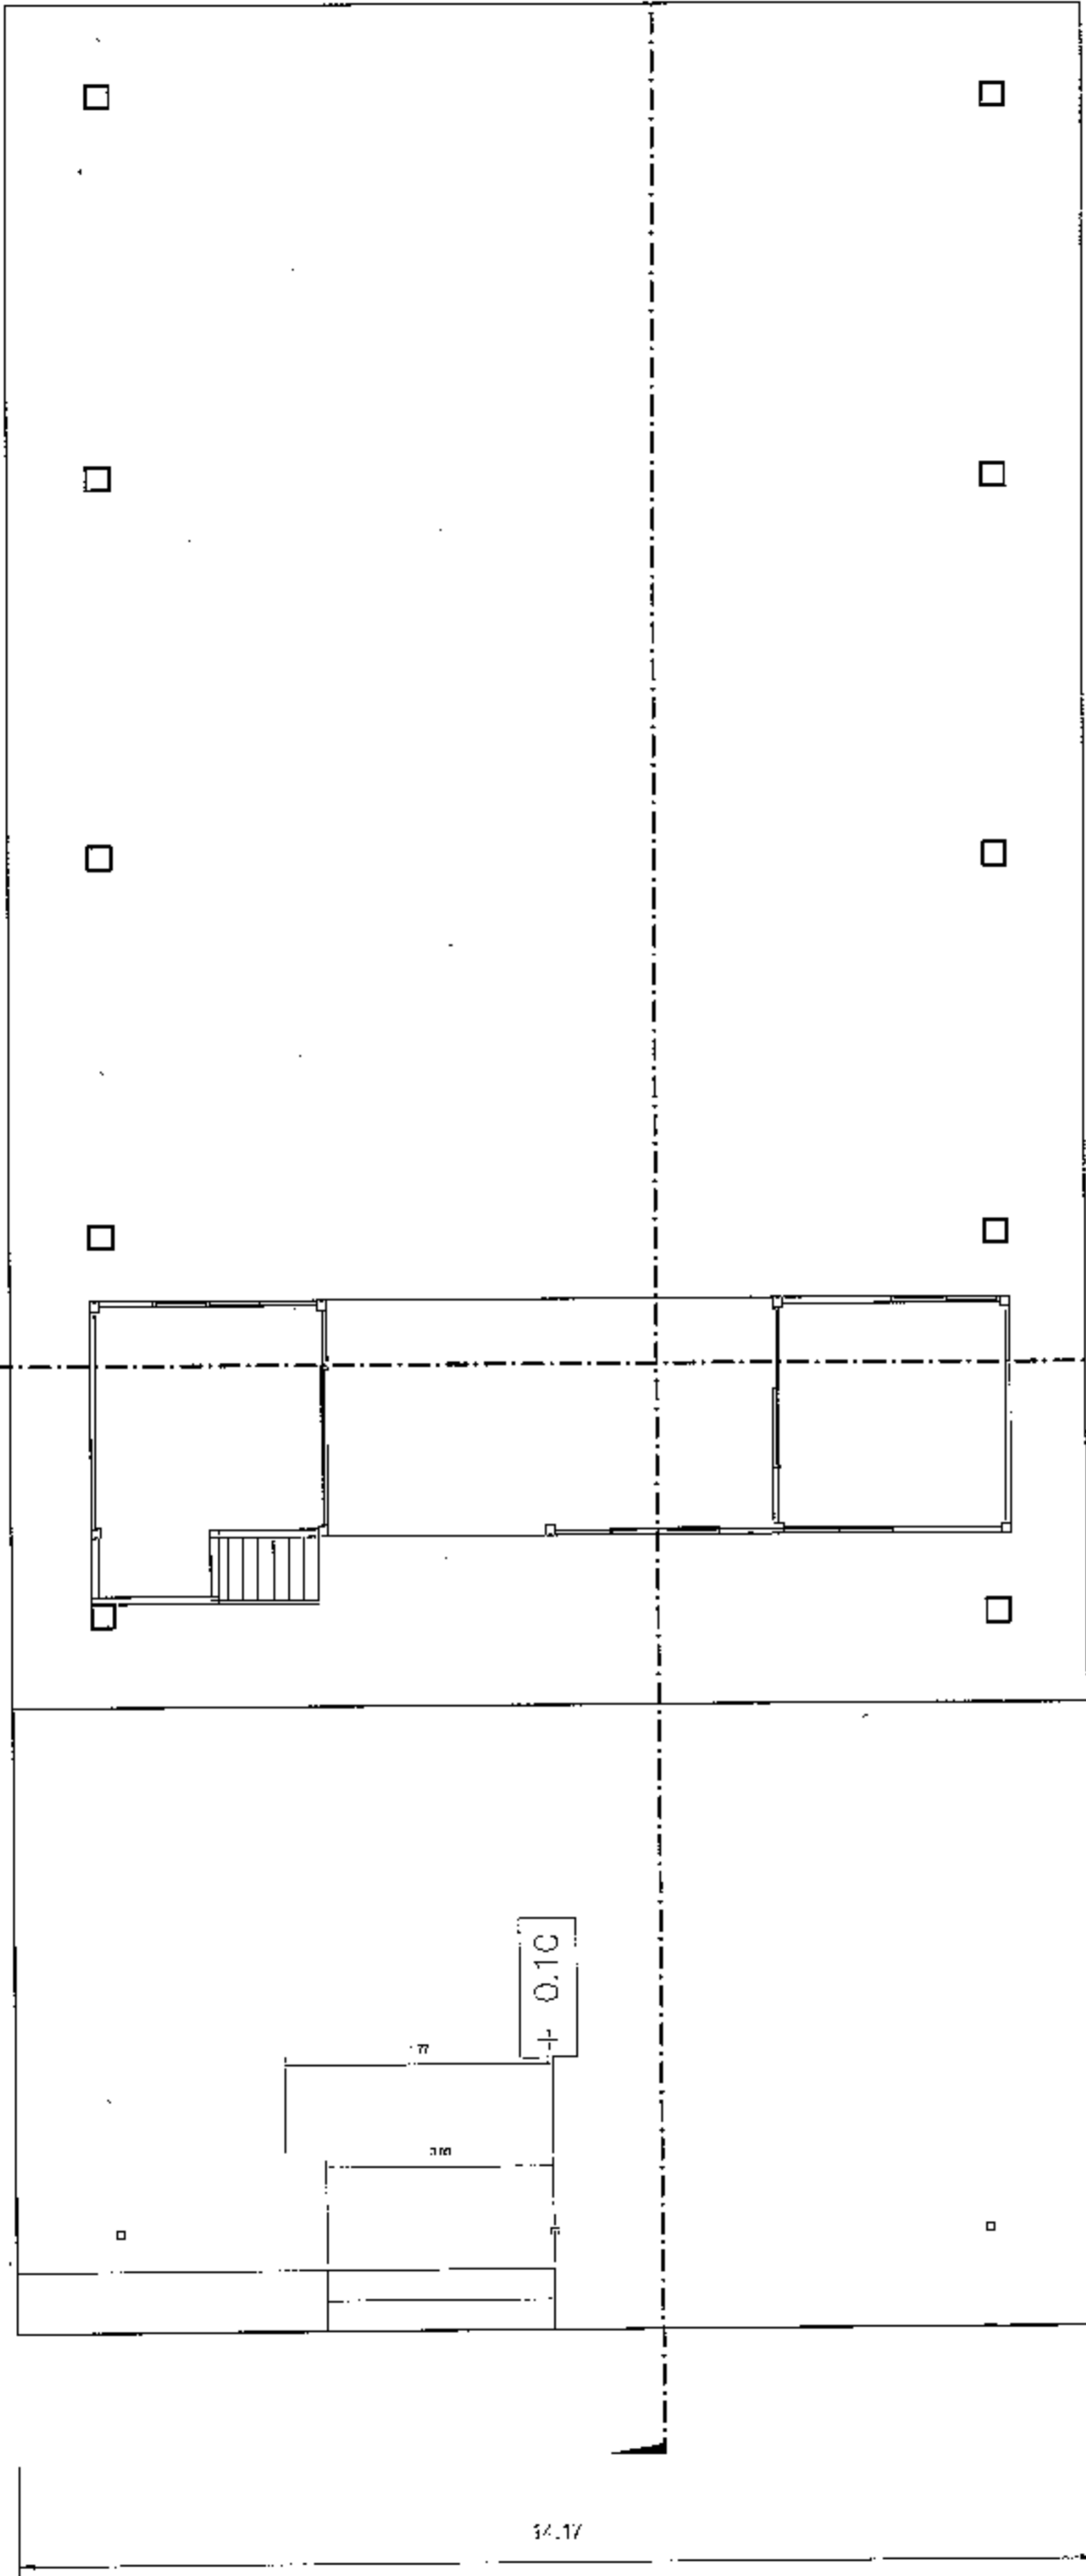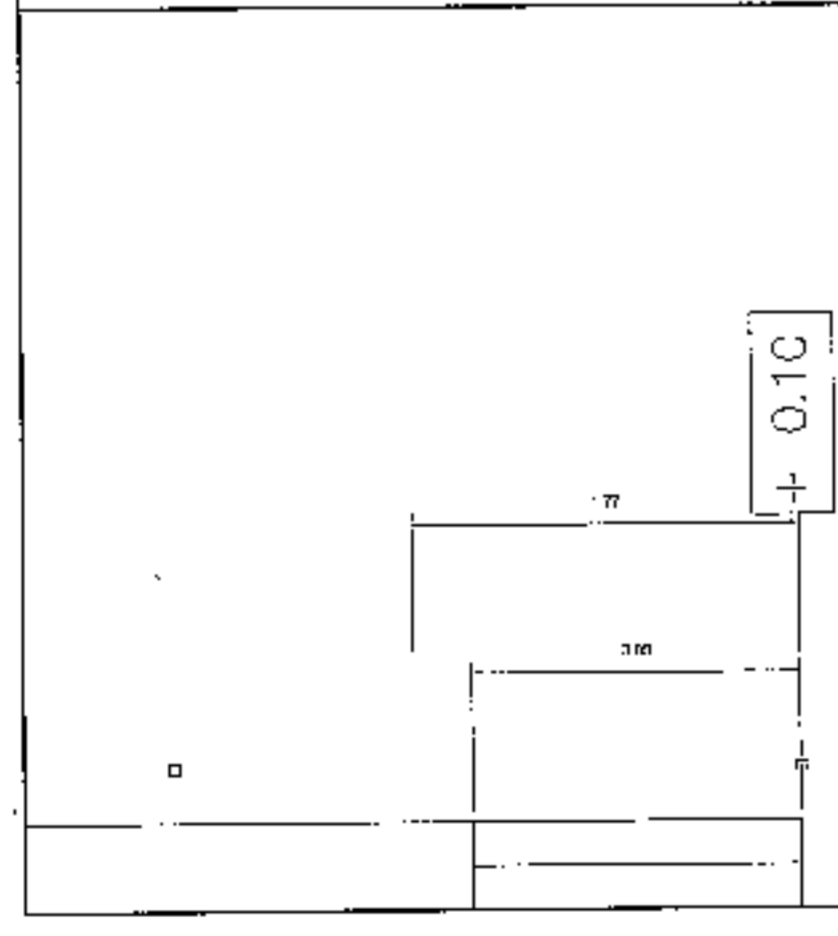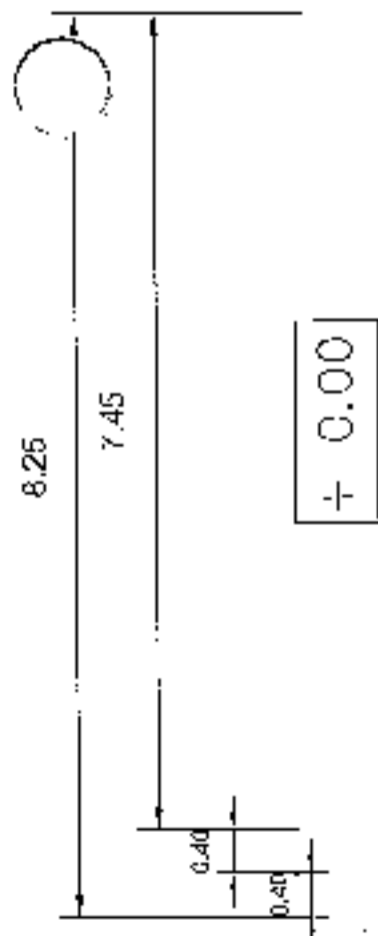

+ 0.00



PLAN

SCALE 1:100 ELEVATION VIEW




โครงการ
ปรับปรุงต่อเติมอาคารโรงเก็บรถดับเพลิง
องค์การบริหารส่วนตำบลหนองแวง หมู่ที่ 1
ตำบลหนองแวง อำเภอเสพบุรีรัมย์ จังหวัดนครราชสีมา

ผู้ควบคุมงาน
นายสมเกียรติ งามสุขสวัสดิ์
ผู้ควบคุมงาน
นางสมเกียรติ งามสุขสวัสดิ์

ผู้ควบคุมงาน
นางสุกัญญาสุภัทลาภรณ์ ศรีบุญรัตน์
รักษาการช่างเทคนิค อบต.หนองแวง
นางเพ็ญศรี แซ่ลี
นายก อบต.หนองแวง

วันที่
06/66

PLAN
12
2
1:100

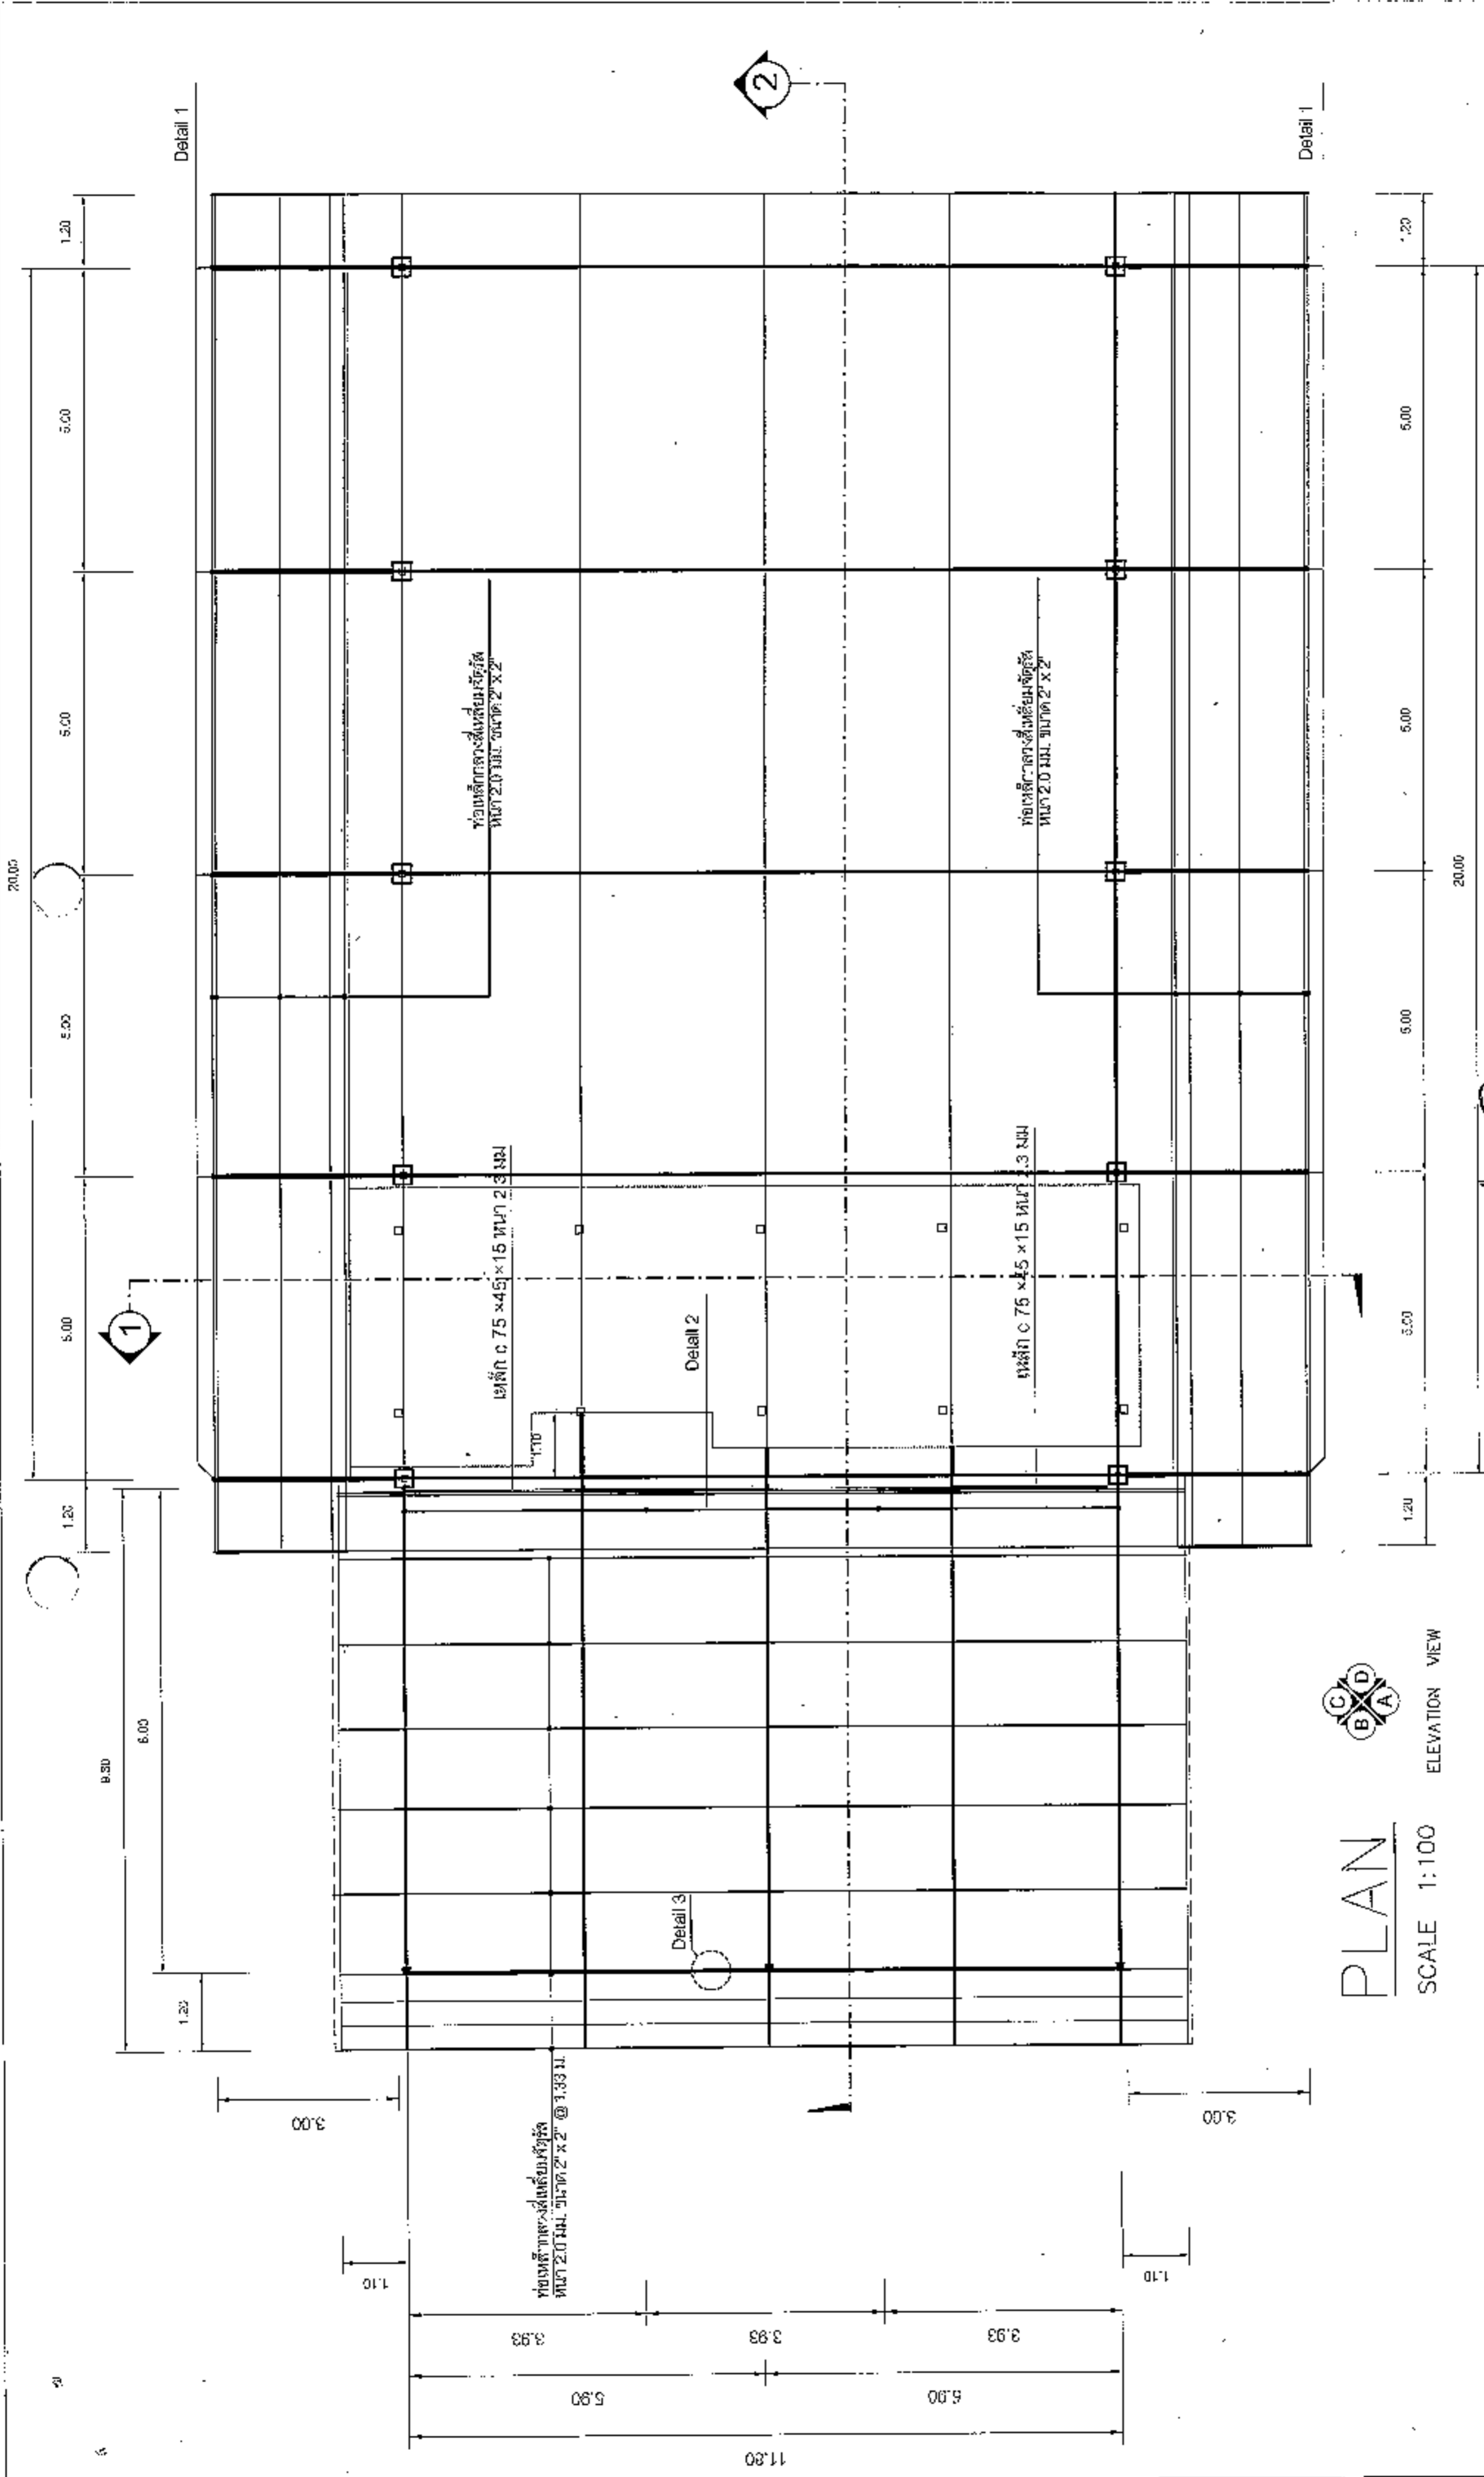

PLAN
SCALE 1:100
ELEVATION VIEW




ปรับปรุงต่อเติมอาคารโรงเก็บรถดับเพลิง
องค์การบริหารส่วนตำบลหนองแขง หมู่ที่ 1
ตำบลหนองแขง อำเภอเทพารักษ์ จังหวัดนครราชสีมา

สถาปนิก
นางสาวศุภากร งามกุล
ผู้ชำนาญการช่าง ควบคุมงาน
สถาปนิก/ควบคุม
นางสาวรุ่งนภา ใจสุริย
ผู้ควบคุมช่างไฟฟ้า
ช่างแบบ
นางสาวณัฏฐ์ งามพูนทด
ผู้อำนวยการช่าง ควบคุมงาน

เจ้าของ
นางสาวกัญญาลักษณ์ ศิริบุญรมย์
รักษาการนายก อบต.หนองแขง
อนุมัติ
นางเชษฐา แซ่ตั้ง
นายก อบต.หนองแขง

PLAN
เลขที่แบบ
36/66
จำนวน
12
วันที่
3
มาตราส่วน
1:100

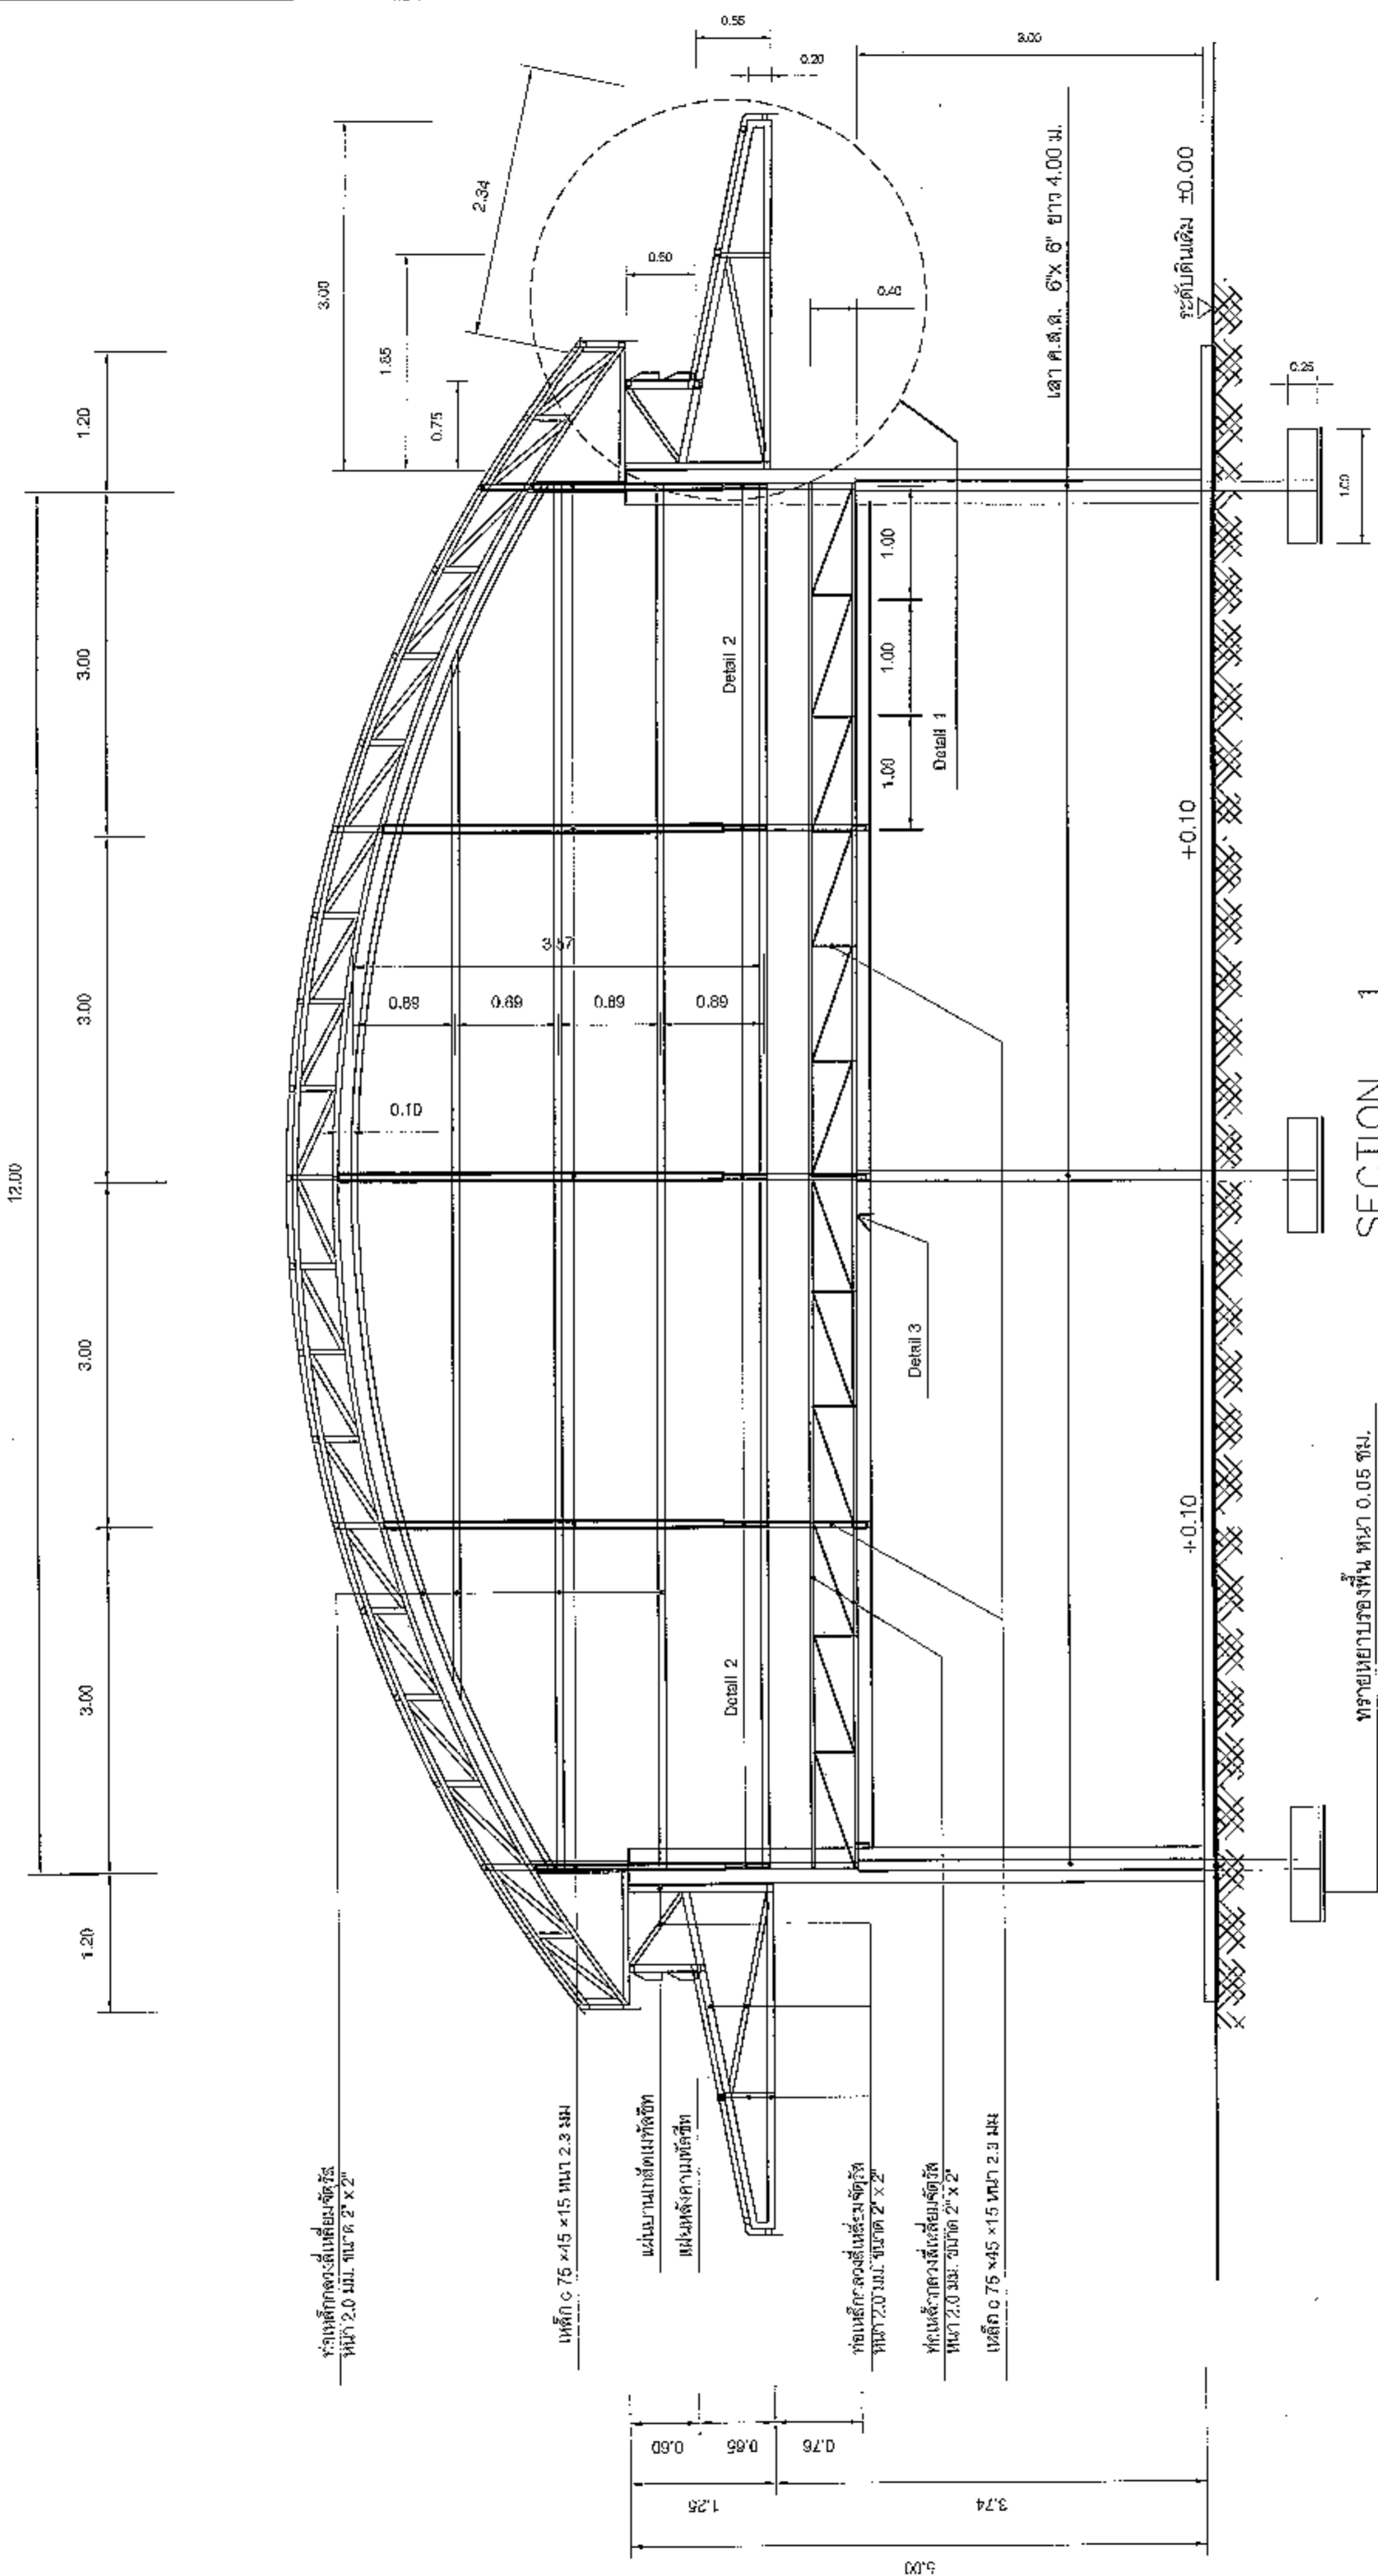






SECTION 1
 วันที่: **26/6/66**
 จำนวนหน้า: **12**
 1:50
 หน้า: **4**

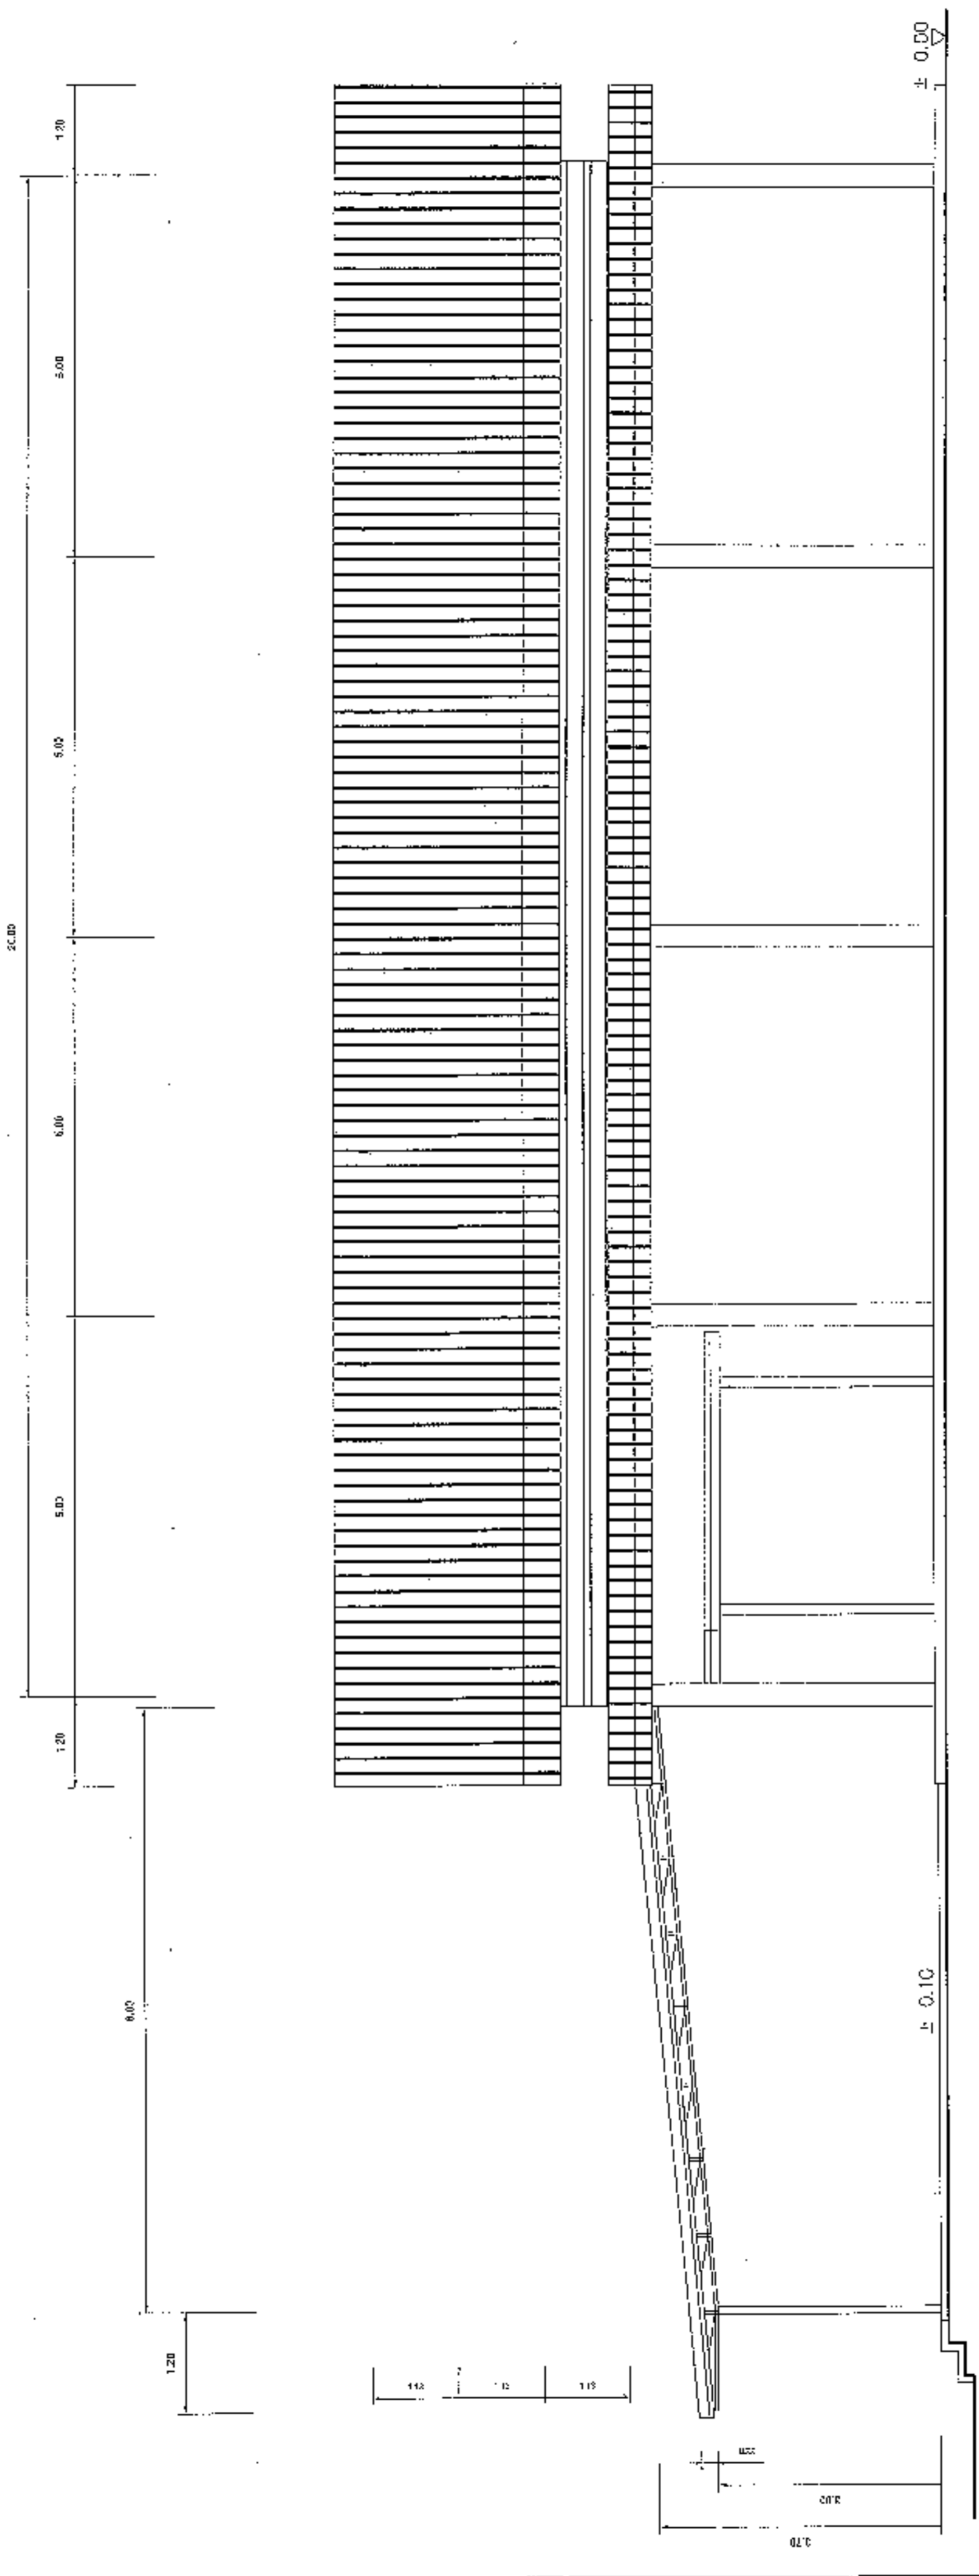

ELEVATION A
SCALE 1:50

	โครงการ ปรับปรุงต่อเติมอาคารโรงเก็บรถดับเพลิง	ผู้ว่า นายสมเกียรติ เก่งจนทด ผู้อำนวยการกองช่าง ขมด.หนองแขง	ผู้ออกแบบ นายองอาจ ใจจัด ผู้ชำนาญช่างโยธา	ผู้ควบคุมงาน นายสมเกียรติ เก่งจนทด ผู้อำนวยการกองช่าง ขมด.หนองแขง	วันที่ 12/06/66	หน้า 6

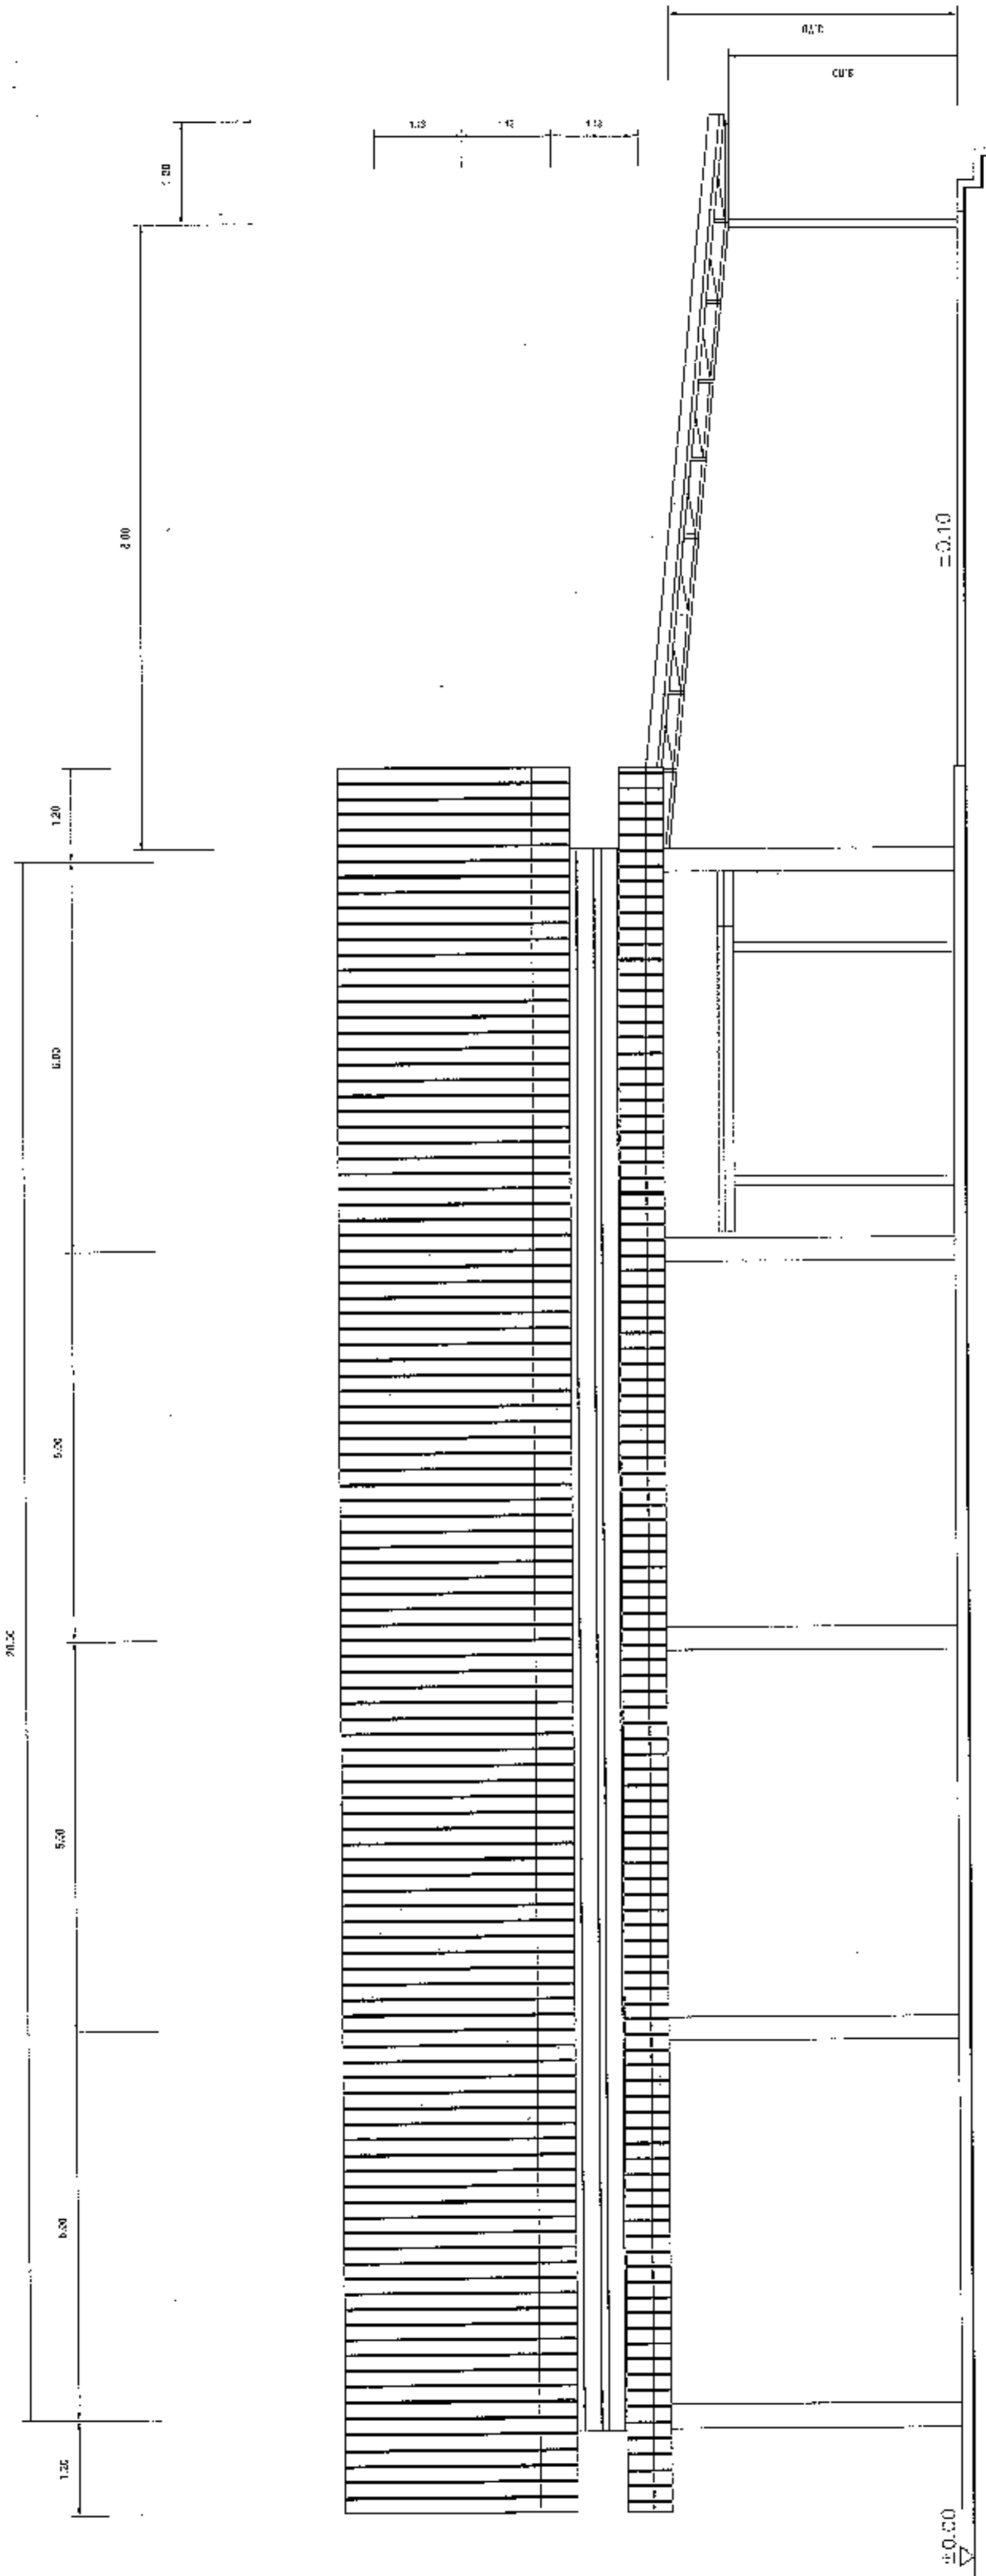

ELEVATION C
SCALE 1:50





โครงการ
ปรับปรุงต่อเติมอาคารโรงเก็บรถดับเพลิง
องค์การบริหารส่วนตำบลหนองแวง หมู่ที่ 1
ตำบลหนองแวง อำเภอพญานิรันดร์ จังหวัดนครราชสีมา

ช่างภาพ
นายสมเกียรติ งามพูนผล
ผู้ชำนาญการช่าง สถาปนิก
นายสมเกียรติ งามพูนผล
ผู้ชำนาญการช่าง สถาปนิก



ผู้ออกแบบ
นางสุกัญญาอักษรณ์ ศิริบูรณ์
รักษาการสถาปนิก ๑ต.หนองแวง
นางเสาวภา แซ่ลี
นายภา หนองแวง

ELEVATION C		วันที่ 06/66	หน้า 12
เลขที่แบบ	ชั้น/ชั้น	จำนวน	หน้า
06/66	1/1	1	7
1:50			

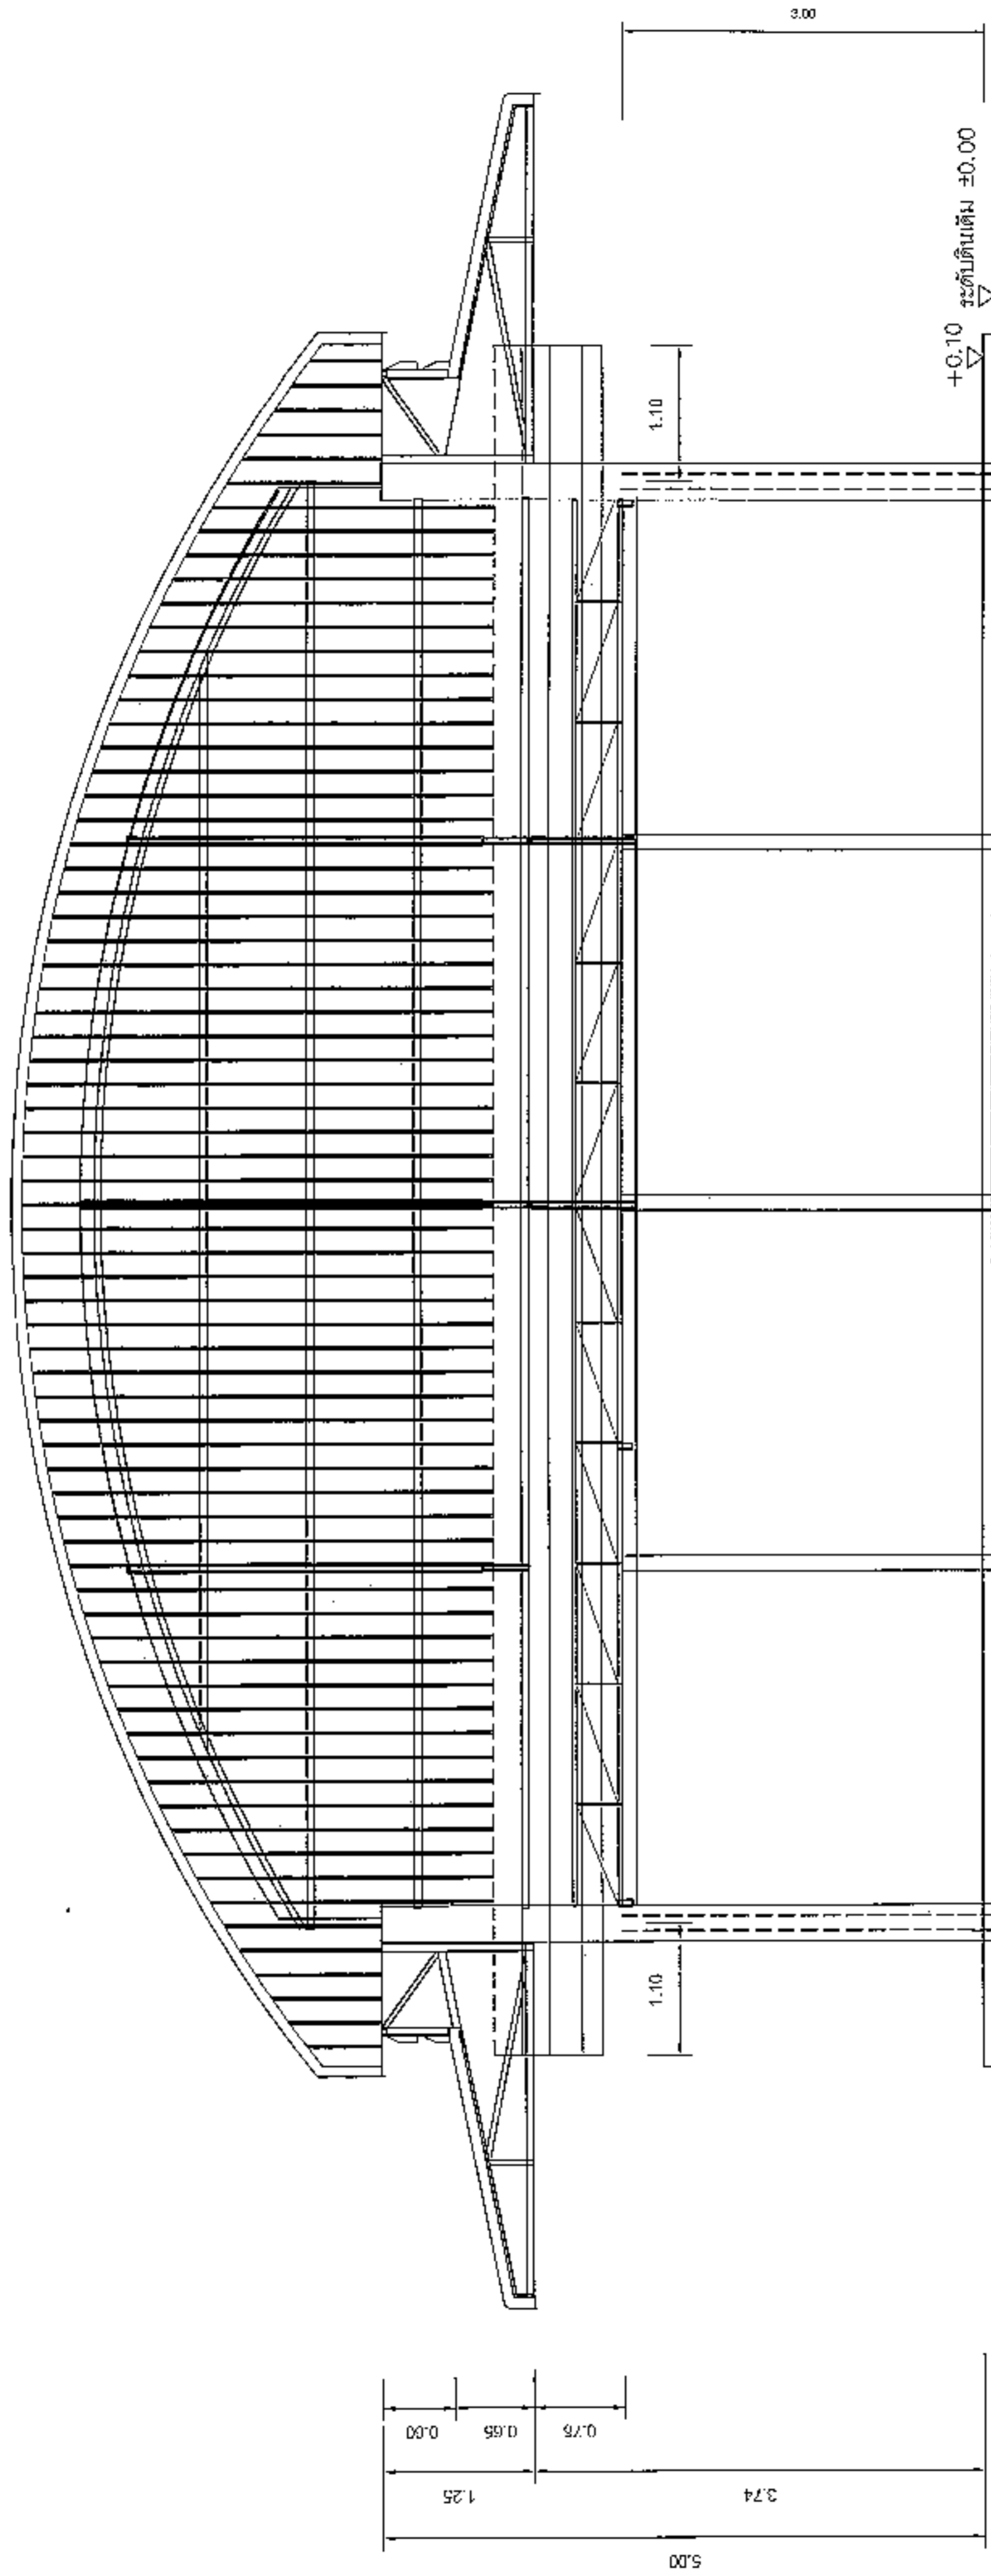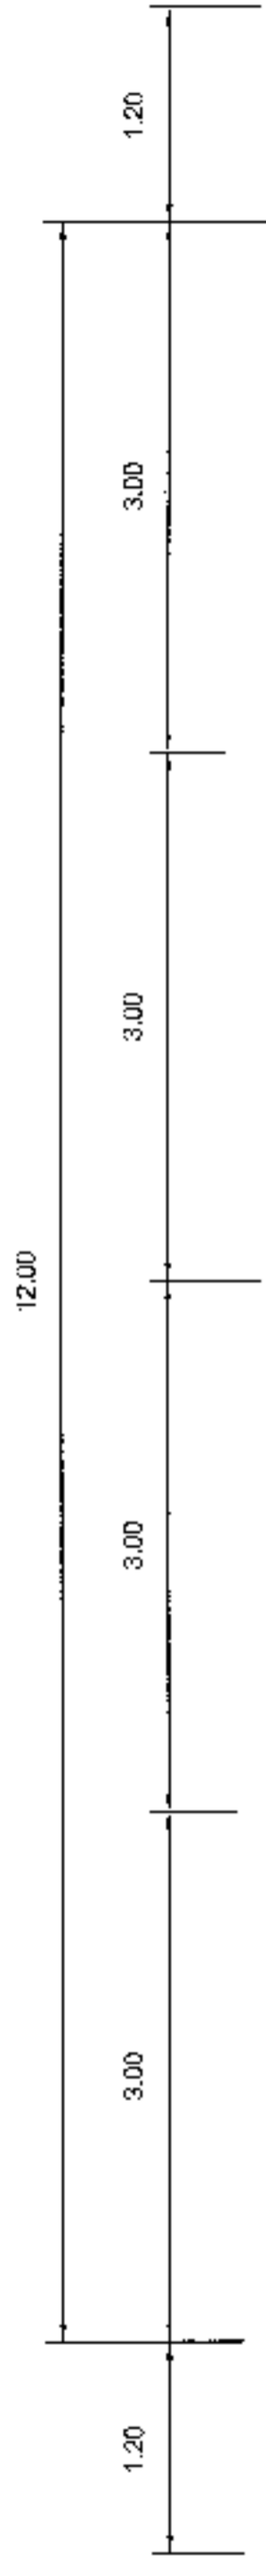

ELEVATION D
SCALE 1:50



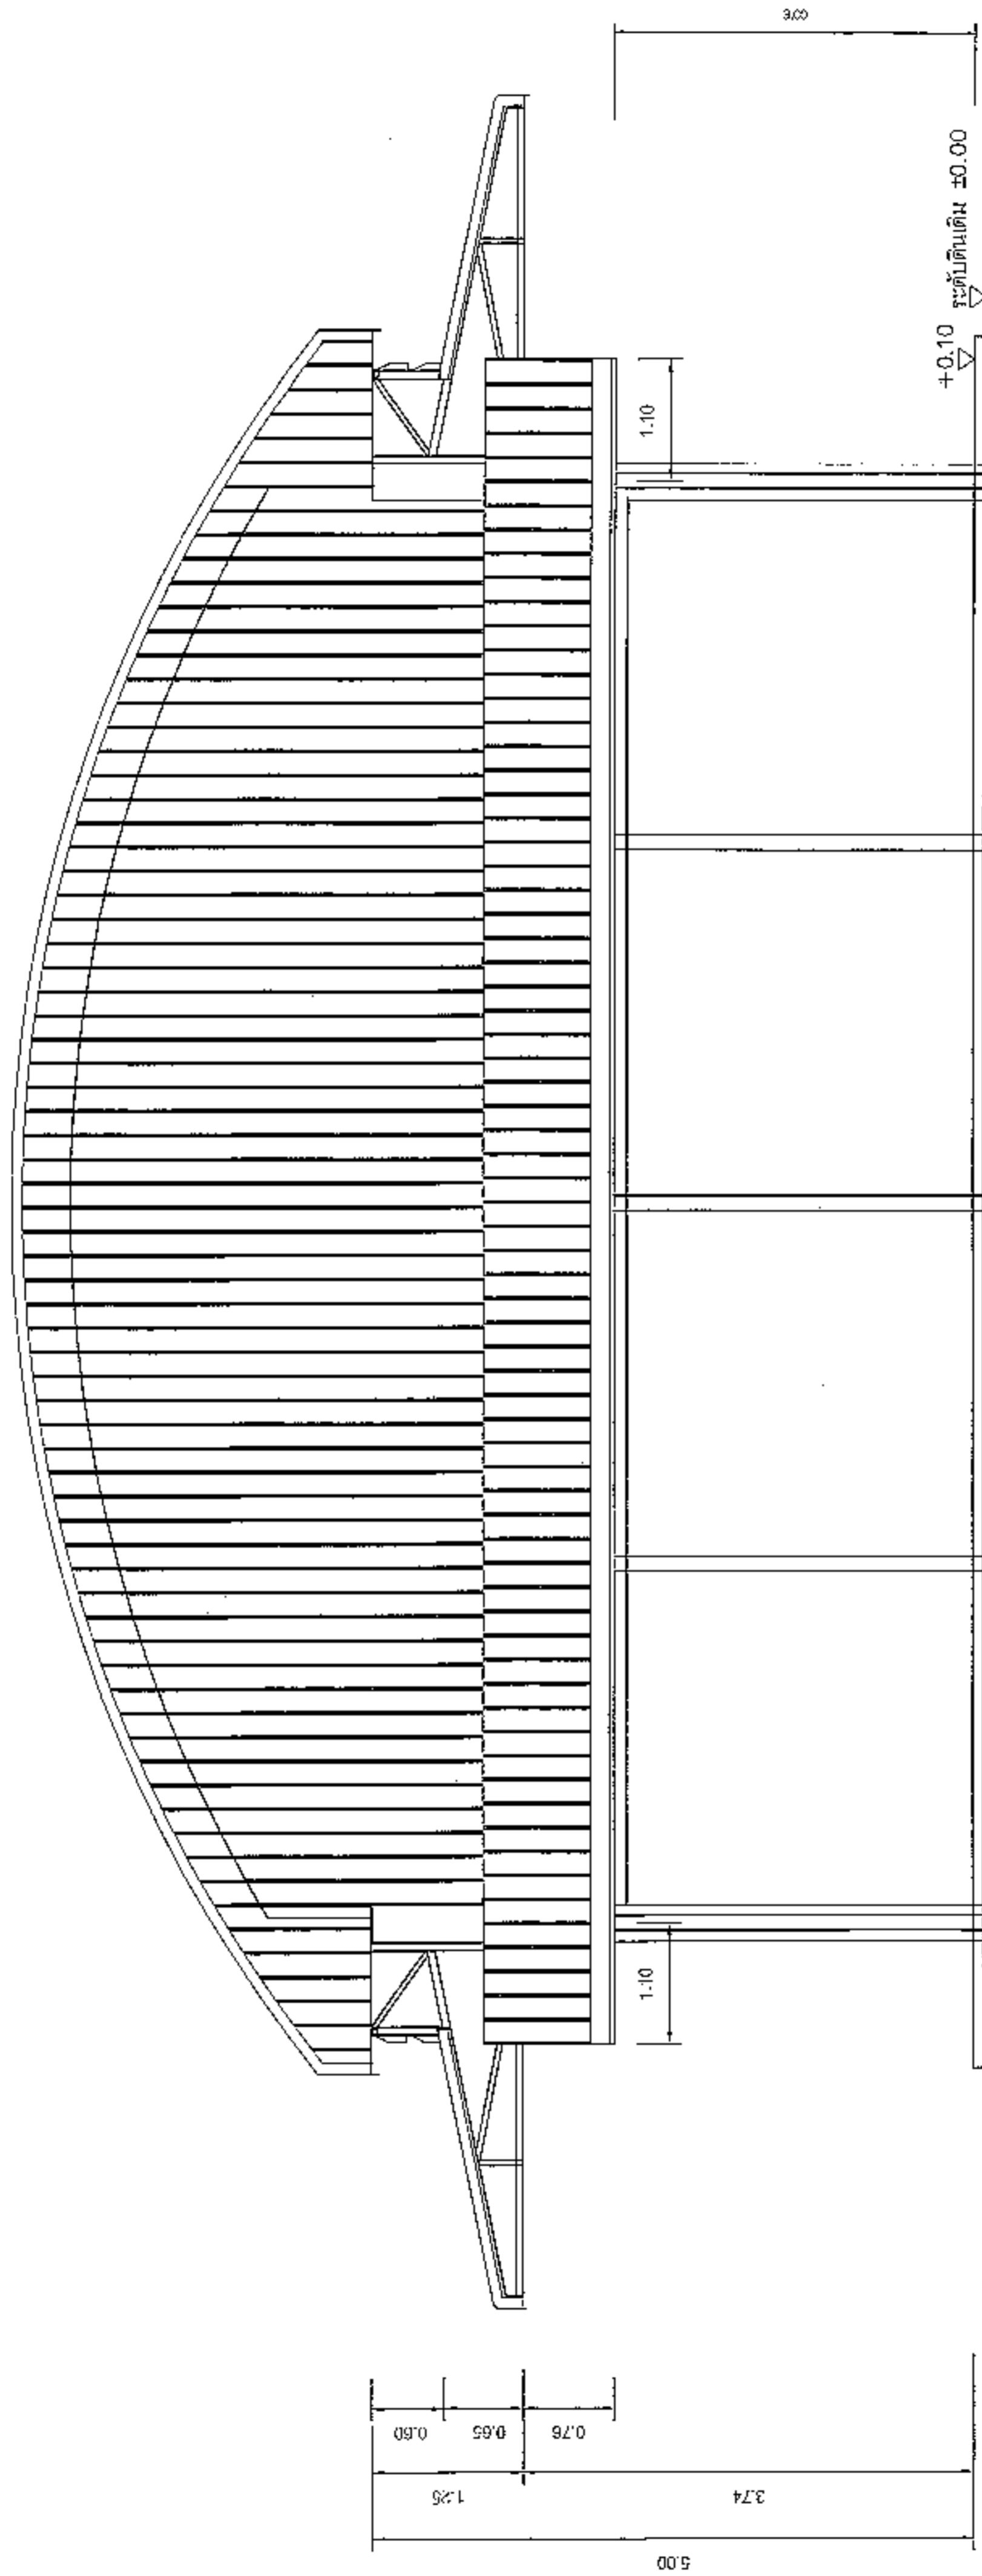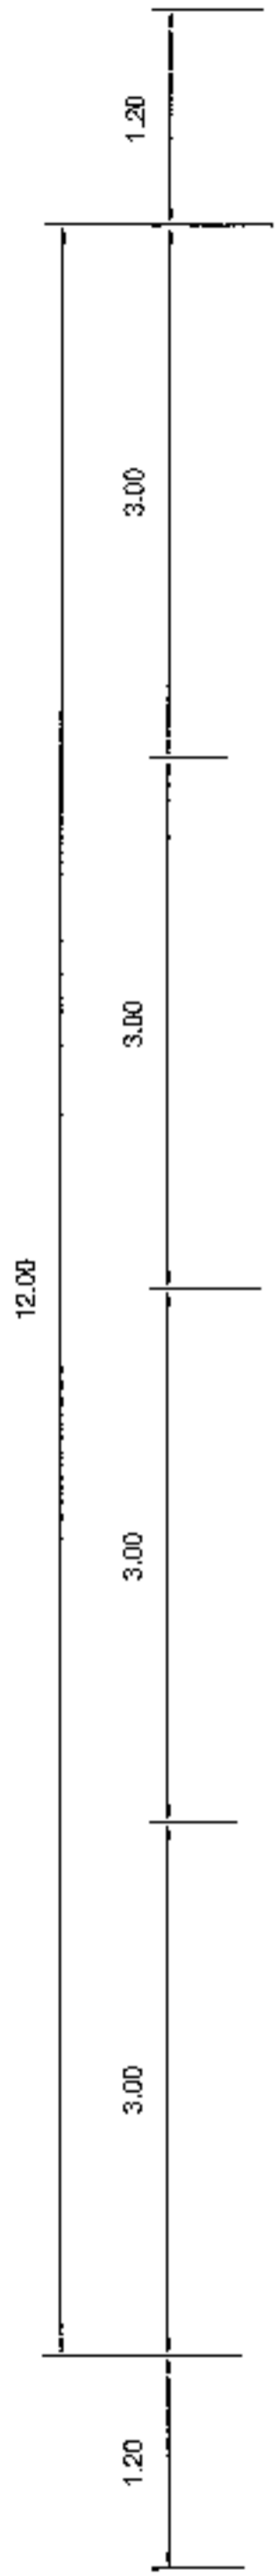

ELEVATION B
SCALE 1:50



ชื่อโครงการ
ปรับปรุงต่อเติมอาคารโรงเก็บรถดับเพลิง

ชื่อสถาปนิก
องค์การบริหารส่วนตำบลหนองแวง หมู่ที่ 1 ตำบลหนองแวง อำเภอเทพารักษ์ จังหวัดนครราชสีมา

ตำแหน่ง
ผู้ชำนาญการก่อสร้าง หนองแวง

ตำแหน่ง
นายสมศักดิ์ เก่งบุเขต
ผู้ชำนาญการก่อสร้าง หนองแวง

ตำแหน่ง
นางสุกัญญาลักษณ์ ศิริบูรณ์
ข้าราชการแผนกช่าง หนองแวง

ตำแหน่ง
นางเพ็ญ แซ่ลี
นายก อบต.หนองแวง

ตำแหน่ง
นายสมศักดิ์ เก่งบุเขต

ตำแหน่ง
นางเพ็ญ แซ่ลี

ตำแหน่ง
นางสุกัญญาลักษณ์ ศิริบูรณ์

ELEVATION B

วันที่
3/6/66

มาตราส่วน
1:50

แผ่น
9



องค์การปกครองส่วนท้องถิ่น
จังหวัดนครราชสีมา

แผนภาพหลักฐานเลขที่
พฉ.นม. 03-102
06/66

แบบ :

มาตรฐานความปลอดภัยขั้นต้นโครงการฯ

มาตรฐาน จว. 16.500

เขียนแบบ
นายสุวิทย์ รังคกุล

ตรวจสอบ
ดร.

นางสมภาณี ใจตรง
พ.ศ. 10075

เขียนแบบ

[Signature]

อนุมัติ
[Signature]

เลขที่ : 1 จำนวน : 1

2.10

โครงการก่อสร้างของ.....

โครงการ.....

ปริมาณงาน.....

งบประมาณ.....บาท

วันเริ่มสัญญา.....

ผู้รับจ้าง.....

ผู้ควบคุมงาน.....

ผู้ควบคุมงาน.....

วันสิ้นสุดสัญญา.....

โทร.....

โทร.....

โทร.....

ขอภัยในความไม่สะดวก

แบบขอยายขอความปาย

มาตรฐาน 1 : 20

- รายละเอียดประกอบแบบ
- วัสดุที่ใช้ตามความเหมาะสมของลักษณะของงานก่อสร้างอาคาร
 - วัสดุที่ใช้ตามความเหมาะสมของลักษณะงานก่อสร้าง
 - ตำแหน่งการติดตั้งป้ายโครงการฯ และรายละเอียดอื่น
- ซึ่งได้กำหนดไว้ในแบบ ให้ผู้ควบคุมงานเป็นผู้กำหนด

[Signature]
นายสมศรี เก่งขุฑุต
ผู้อำนวยการกองช่าง อบต.หนองแวง



องค์การปกครองส่วนท้องถิ่น
จังหวัดนครราชสีมา

แบบมาตรฐานเลขที่
พ.พ.พ. 09-101
36/66

บท :

มาตรฐานวิธีโครงการสร้าง

มาตรฐาน
ฉบับแก้ไข

ฉบับแก้ไข

นายสมศรี เก่งขุนทด

ผู้ควบคุม

นายสมศรี เก่งขุนทด
ช.บ.10075

ผู้ควบคุม


นายสมศรี เก่งขุนทด

ผู้ควบคุม

นายสมศรี เก่งขุนทด

หน้า : 1

จำนวน : 1

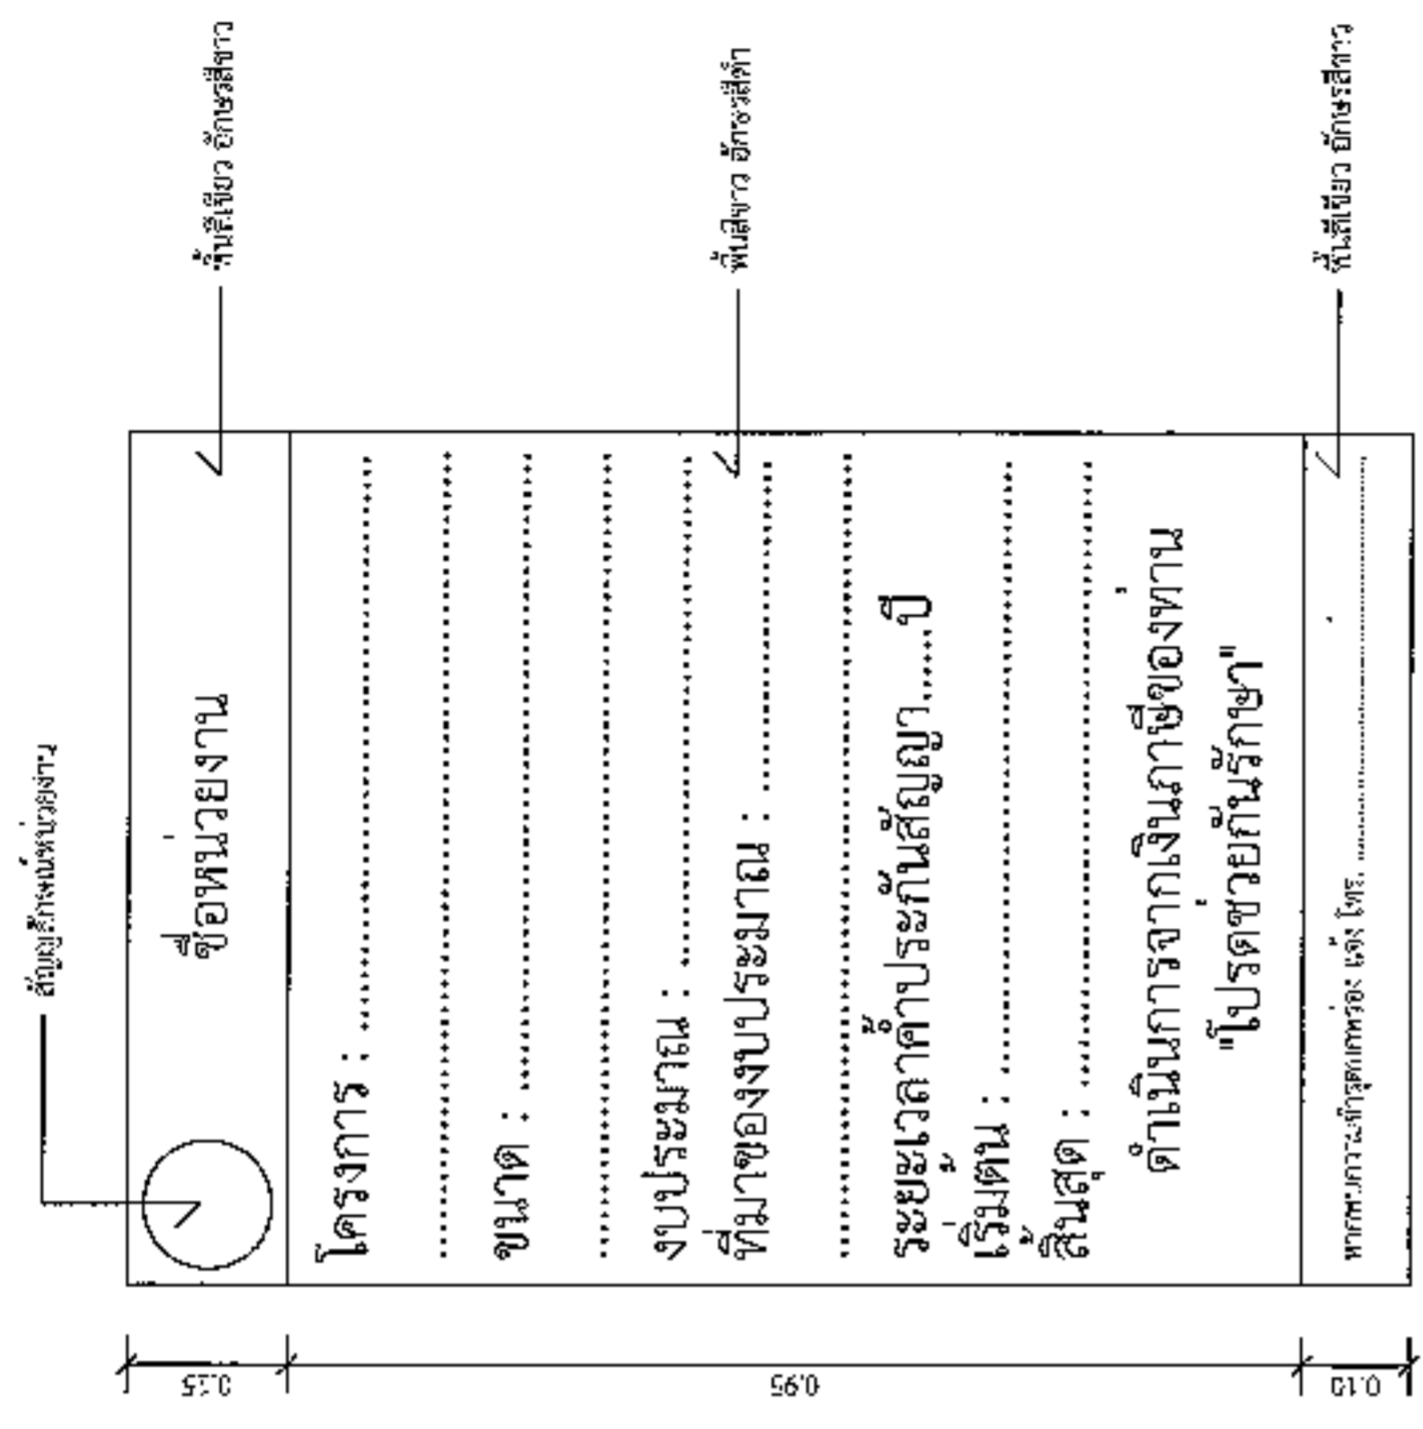

แบบขยายขอความปาย


มาตรา ๖๖ 1 : 10

รายการประกอบแบบ

1. เสา สันปัดถนนหลัง โรงเรียนไม่เสีย
2. กำแพงคาน้ำฝนหลังโรงเรียนแบบ
3. คันชักน้ำใช้จากถนนสายหน้าโรงเรียน

นายสมศรี เก่งขุนทด

ผู้อำนวยการกองช่าง อบต.หนองนาง

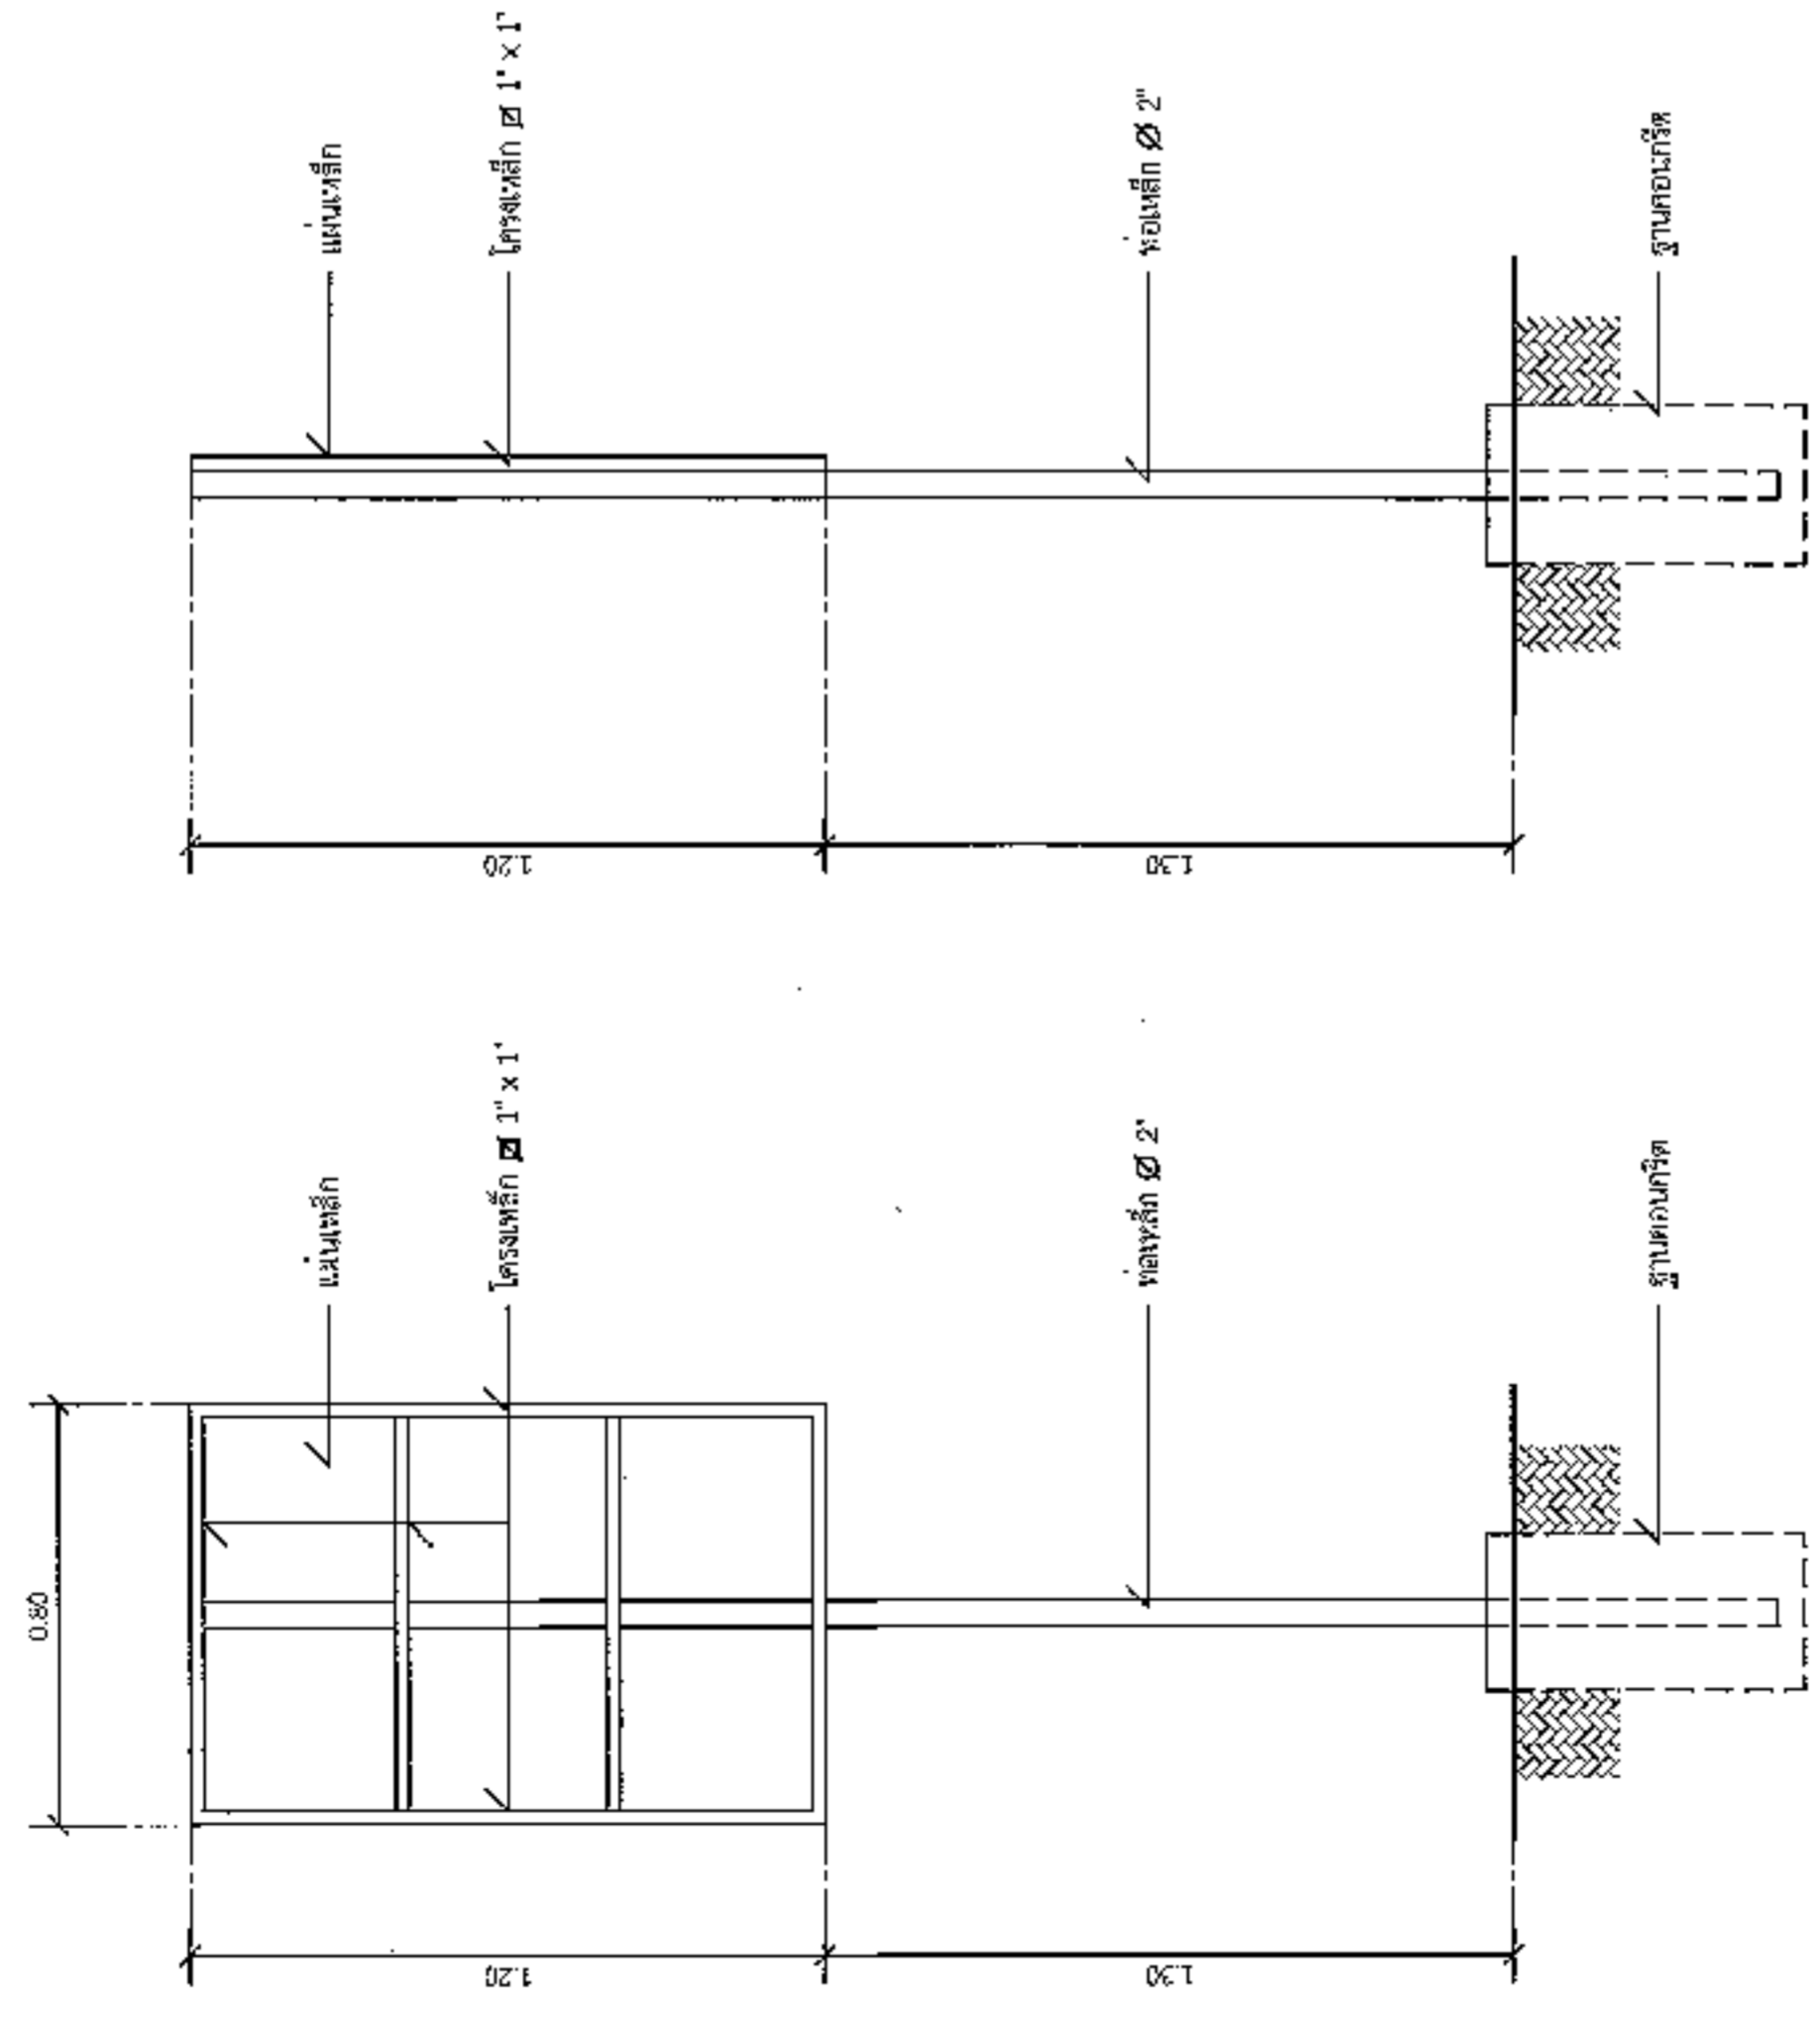

รูปด้านข้าง

มาตรา ๖๖ 1 : 20

รูปด้านหลัง

มาตรา ๖๖ 1 : 20