



ประกาศองค์การบริหารส่วนตำบลหนองแวง

เรื่อง ประกาศกำหนดราคากลางโครงการก่อสร้างงานถมดินคันทางและงานเรียงหินยาแนว บ้านท่าหินงม หมู่ที่ ๒๒ ตำบลหนองแวง อำเภอกเทพารักษ์ จังหวัดนครราชสีมา

ด้วย องค์การบริหารส่วนตำบลหนองแวง อำเภอกเทพารักษ์ จังหวัดนครราชสีมา ได้จัดทำตารางแสดงวงเงินงบประมาณที่ได้รับจัดสรรและราคากลางในงานจ้างก่อสร้าง ประจำปีงบประมาณ ๒๕๖๔ โครงการก่อสร้างงานถมดินคันทางและงานเรียงหินยาแนว บ้านท่าหินงมหมู่ที่ ๒๒ ตำบลหนองแวง อำเภอกเทพารักษ์ จังหวัดนครราชสีมา เรียบร้อยแล้ว

ดังนั้น เพื่อเป็นการเปิดเผยข้อมูลรายละเอียดค่าใช้จ่ายเกี่ยวกับการจัดซื้อจัดจ้าง ราคากลางและการคำนวณราคากลาง ตามมาตรา ๑๐๓/๗ วรรคหนึ่ง และมาตรา ๑๐๓/๘ วรรคหนึ่ง แห่งพระราชบัญญัติประกอบรัฐธรรมนูญว่าด้วยการป้องกันและปราบปรามการทุจริต พ.ศ. ๒๕๕๒ แก้ไขเพิ่มเติม (ฉบับที่ ๒) พ.ศ. ๒๕๕๔ จึงประกาศกำหนดราคากลางโครงการก่อสร้างถนนคอนกรีตเสริมเหล็ก หมู่ ๗ บ้านห้วยทราย ตำบลหนองแวง อำเภอกเทพารักษ์ จังหวัดนครราชสีมา ประจำปีงบประมาณ ๒๕๖๔

จึงประกาศให้ทราบโดยทั่วกัน

ประกาศ ณ วันที่ ๑๑ เดือน พฤษภาคม พ.ศ. ๒๕๖๔

(นางเพียร แซ่ลี)

นายกองค์การบริหารส่วนตำบลหนองแวง



ตารางแสดงวงเงินงบประมาณที่ได้รับจัดสรรและราคากลางในงานจ้างก่อสร้าง

๑. ชื่อโครงการ โครงการก่อสร้างงานถมดินคันทางและงานเรียงหินยาแนว บ้านท่าหินงม หมู่ที่ ๒๒ ตำบลหนองแวง อำเภอกะพ้อ จังหวัดนครราชสีมา / หน่วยงาน กองช่าง องค์การบริหารส่วนตำบลหนองแวง อำเภอกะพ้อ จังหวัดนครราชสีมา

๒. วงเงินงบประมาณที่ได้รับจัดสรร ๓๑๖,๘๐๐.- บาท

๓. ลักษณะงานโดยสังเขป โครงการก่อสร้างงานถมดินคันทางและงานเรียงหินยาแนว บ้านท่าหินงม หมู่ที่ ๒๒ ตำบลหนองแวง อำเภอกะพ้อ จังหวัดนครราชสีมา

๑. ถมดิน ขนาดกว้าง ๔.๐๐ เมตร ยาว ๕๐๐.๐๐ เมตร ถมดินสูงเฉลี่ย ๐.๕๐ เมตร (SIDE SLOPE = ๑ : ๑) วางท่อ ค.ส.ล. Ø ๐.๔๐ เมตร จำนวน ๑ จุด รวม ๖ ท่อน

๒. งานเรียงหินยาแนว ขนาดกว้าง ๔.๐๐ เมตร ยาว ๑๒.๐๐ เมตร สูง ๑.๕๐ เมตร และเท ค.ส.ล.หนา ๐.๑๕ เมตร ด้านบน พร้อมป้ายโครงการ ๑ ป้าย (รายละเอียดตามแบบที่ ๑๐๒.๑๒๖๔)

๔. ราคากลางคำนวณ ณ วันที่ ๓๐ พฤษภาคม ๒๕๖๔ เป็นเงิน ๓๑๖,๘๐๐.- บาท

๕. บัญชีประมาณการราคากลาง

๕.๑ แบบสรุปราคากลางงานก่อสร้างทาง สะพาน และท่อลอดเหลี่ยม

๕.๒ แบบแปลนงานก่อสร้าง

๕.๓ รายละเอียดประมาณราคาก่อสร้าง

๖. รายชื่อคณะกรรมการกำหนดราคากลาง

๖.๑ นายสมศรี เก่งขุนทด ตำแหน่ง ผู้อำนวยการกองช่าง ประธานกรรมการ

๖.๒ นางสุกัญญาลักษณ์ ศิริบุรณ์ ตำแหน่ง รองปลัด อบต.หนองแวง กรรมการ

๖.๓ นานนิกร เข็มขุนทด ตำแหน่ง เจ้าพนักงานป้องกันและบรรเทาฯ กรรมการ/เลขานุการ

ประมาณราคาค่าก่อสร้างเป็นราคากลาง

องค์การบริหารส่วนตำบลหนองแวง อำเภอเทพารักษ์ จังหวัดนครราชสีมา

โครงการ โครงการก่อสร้างถนนคอนกรีตเสริมเหล็ก หมู่ ๗ บ้านห้วยทราย ตำบลหนองแวง อำเภอเทพารักษ์
จังหวัดนครราชสีมา

เจ้าของงาน องค์การบริหารส่วนตำบลหนองแวง อำเภอเทพารักษ์ จังหวัดนครราชสีมา ออกแบบและรายการ
แบบเลขที่ ๑๕/๒๕๖๔ จำนวน ๔ แผ่น

ประมาณการเมื่อ วันที่ ๙ มีนาคม ๒๕๖๔

ลำดับที่	รายการ	รวมค่างานต้นทุน (บาท)	Factor F	รวมค่าก่อสร้าง (บาท)	หมายเหตุ
๑	ประเภทงานทาง	๑๖๐,๑๘๒.๕๙	๑.๓๖๐๗	๒๑๗,๙๖๐.๔๕	Factor F -เงินจ่ายล่วงหน้า ๐% -ดอกเบี้ยเงินกู้ ๕% -ดอกเบี้ยเงินฝาก ๐% -ภาษี ๗%
๒	หมวดงานชลประทาน	๑๐๗,๗๑๒.๐๐	๑.๓๓๕๗	๑๔๓,๘๗๗๐.๙๒	
รวมราคาก่อสร้างเป็นเงิน				๓๖๑,๘๓๑.๓๗	
สรุป	คิดเป็นเงินงบประมาณ			๓๖๑,๘๐๐.๐๐	
(ตัวอักษร) (-สามแสนหกหมื่นหนึ่งพันแปดร้อยบาทถ้วน-)					

คณะกรรมการกำหนดราคากลาง ตามคำสั่ง เลขที่ ๑๗๔/๒๕๖๔ ลงวันที่ ๙ เมษายน พ.ศ. ๒๕๖๔
ได้ตรวจสอบแล้วเห็นชอบให้ประมาณราคาดังนี้เป็นราคากลาง

(ลงชื่อ).....ประธานกรรมการ
(นายสมศรี เกงขุนทด)
ผู้อำนวยการกองช่าง

(ลงชื่อ).....กรรมการ
(นางสุกัญญาลักษณ์ ศิริบุรณ์)
รองปลัด อบต.หนองแวง

(ลงชื่อ).....กรรมการ
(นายนิกร เข็มขุนทด)
เจ้าพนักงานป้องกันและบรรเทาสาธารณภัย

แบบสรุปราคากลางงานก่อสร้างทาง สะพาน และท่อเหลี่ยม

โครงการ ก่อสร้างงานถนนดินคันทาง หน่วยงานรับผิดชอบโครงการ องค์การบริหารส่วนตำบลหนองแวง

สถานที่ก่อสร้าง หมู่ที่ 22 บ้านท่าหินงม ต.หนองแวง อ.เทพารักษ์ จ.นครราชสีมา แบบเลขที่ /2564

ขนาดโครงการ ขนาดกว้าง 4.00 ม. ระยะทางประมาณ 500 ม. ดินถมสูงเฉลี่ย 0.50 ม. (SIDE SLOPE = 1 : 1)

งานวางท่อลอด จำนวน 1 จุด ขนาดและระยะตามรายการก่อสร้าง

ลำดับที่	รายการ	หน่วย	จำนวน	ราคาต่อหน่วย	ราคาทุน	F _N	ราคาต่อหน่วย × F _N	ราคากลาง
1	งานดิน							
	- งานเกาะป่าขุดตอ	ตร.ม.	-	-	-	1.3607	-	-
	ไม่มี							
	- งานขุดรื้อคันทางเดิมแล้วบดทับ	ตร.ม.	-	10.53	-	1.3607	14.33	-
	ดินเดิม-ลูกรัง							
	- งานดินถมคันทาง	ลบ.ม.	1,125.00	121.97	137,216.25	1.3607	165.96	186,710.15
2	งานโครงสร้าง							
	- ท่อลอด ค.ส.ล. Ø 0.40 ม.	เมตร	6.00	649.63	3,897.78	1.3607	883.95	5,303.71



รวม	192,013.86
คิดเป็นเงินงบประมาณ	192,000.00
	141,114.03
	1.3607

ยอดรวมค่างานต้นทุนงานก่อสร้างทาง
 ค่า FACTOR F งานก่อสร้างทาง
 ประมาณราคาเมื่อ 26 เมษายน 2564 ผู้ประมาณราคา นายสมศรี เกงขุนทด ตำแหน่ง ผู้อำนวยการกองช่าง


ลงชื่อ ประธานกรรมการกำหนดราคากลาง
 (นายสมศรี เกงขุนทด) ผู้อำนวยการกองช่าง
 ลงชื่อ กรรมการกำหนดราคากลาง
 (นางสุกัญญาลักษณ์ ศิริบุญณ์) กรรมการกำหนดราคากลาง
 รองปลัด รักษาการปลัด อบต. พนักงานป้องกันและบรรเทาสาธารณภัย

องค์การบริหารส่วนตำบลหนองแวงกรมส่งเสริมการปกครองท้องถิ่น กระทรวงมหาดไทย
 โครงการ ก่อสร้างถนนคอนกรีตเสริมเหล็ก บ้านท่าหินงม หมู่ที่ 22 ตำบลหนองแวง อำเภอเทพารักษ์ จังหวัดนครราชสีมา

ทิศเหนือ

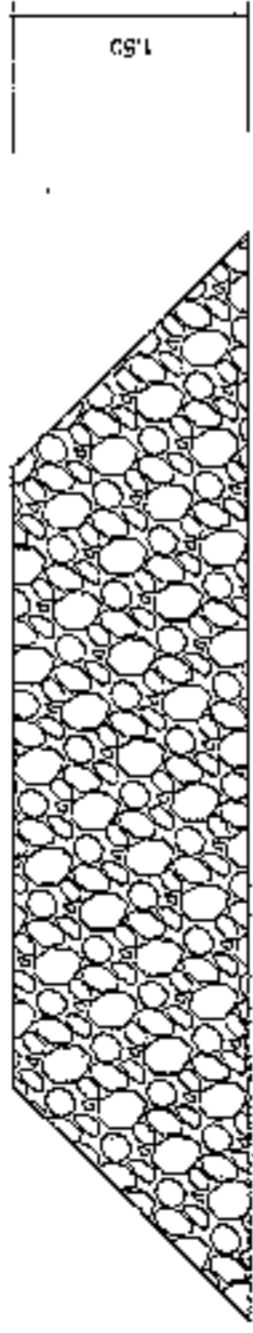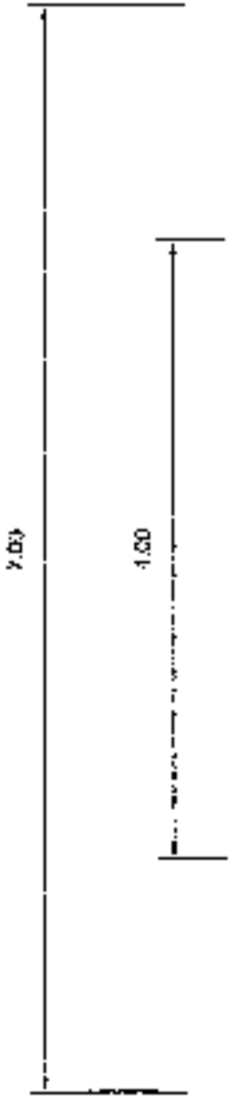

เรียงหินใหญ่ จำนวน 99 ลบ.ม. (SIDE SLOPE=1:1)

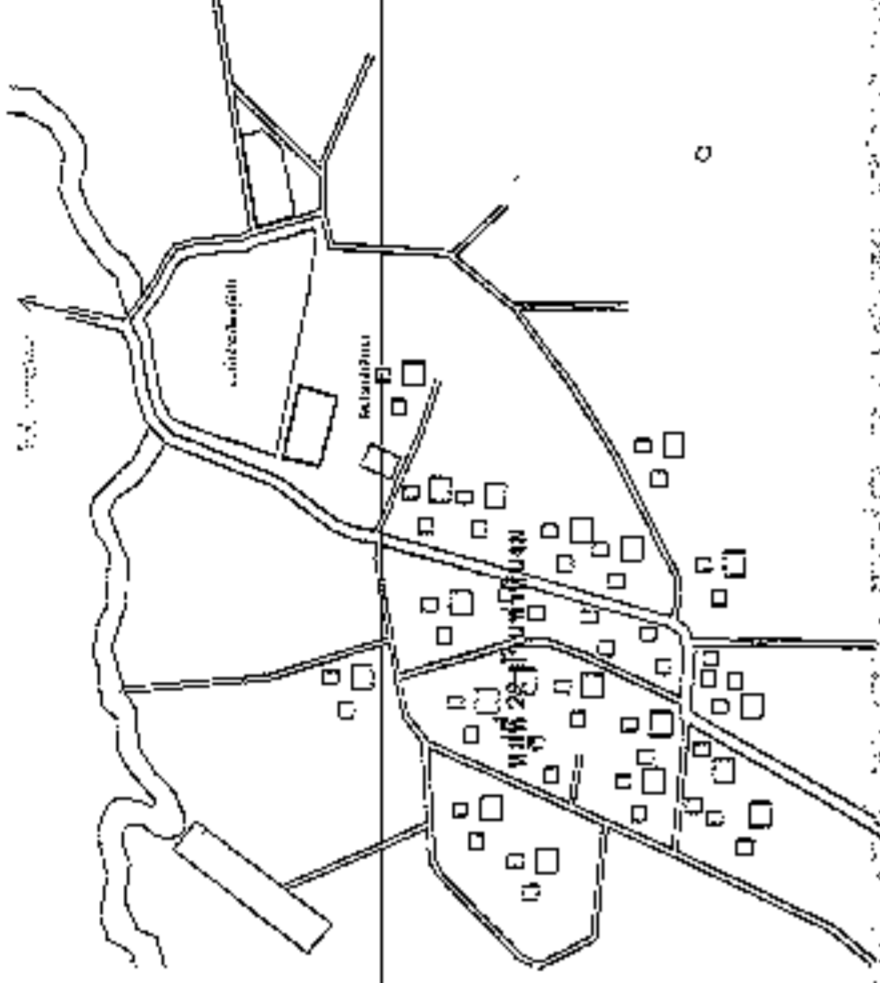

จุดเริ่มต้นโครงการ
 N:15.20719, E:101.53073

กว้างท่อ \varnothing 0.40 เมตร 1จุด 5 ท่อน

เรียงหินใหญ่ จำนวน 99 ลบ.ม.
 (SIDE SLOPE=1:1)

ถมดินคันทางขนาดกว้าง 4.00 ม. ทน 0.50 ม. ยาว 500 ม.
 (SIDE SLOPE=1:1)



ก่อสร้างถนนคอนกรีตเสริมเหล็ก
 หมู่ที่ 22 บ้านท่าหินงม
 ตำบลหนองแวง อำเภอเทพารักษ์ จังหวัดนครราชสีมา

จุดสิ้นสุดโครงการ
 N 15.20301, E:101.53357



นายท่าหินงม

แผนที่สังเขป บ้านท่าหินงม
 NO SCALE

แผนที่สังเขป	36/84
เขตที่แบบ	จังหวัดนครราชสีมา
จังหวัด	นครราชสีมา
อำเภอ	เทพารักษ์
ตำบล	หนองแวง
หมู่ที่	22
บ้าน	ท่าหินงม



กรมการช่างและผังเมือง

จังหวัดนครราชสีมา

แบบมาตรฐานเลขที่

พ.ศ.บ. ๑1-101

๑๖๓

มาตรฐานงานผังเมือง

ขนาดรูป

๑๖๓.๖๓

สถานะ

แก้ไข

วันที่

๑๖/๑๑/๖๕

ชื่อตำแหน่ง

นายสมศรี เก่งขุมทด

นายสมศรี เก่งขุมทด

ตำแหน่ง

ผู้อำนวยการกองช่าง อบต.หนองแวง

ตำแหน่ง

นายสมศรี เก่งขุมทด

ตำแหน่ง

นายสมศรี เก่งขุมทด

รายการประกอบแบบ

1. คู่มือปฏิบัติงาน นายช่างวิชาที่ช่างผังเมือง และช่างก่อสร้างทางในวงโคจรมาตรฐานกรมการช่างเมือง
 - ม.บ. ๑1-๑๐๑
 - ม.บ. ๑๑-๑๐๒
 - ม.บ. ๑๑-๑๐๓
 - ม.บ. ๑๑-๑๐๔
 - ม.บ. ๑๑-๑๐๕

(เฉพาะในส่วนที่เกี่ยวข้องกัน)

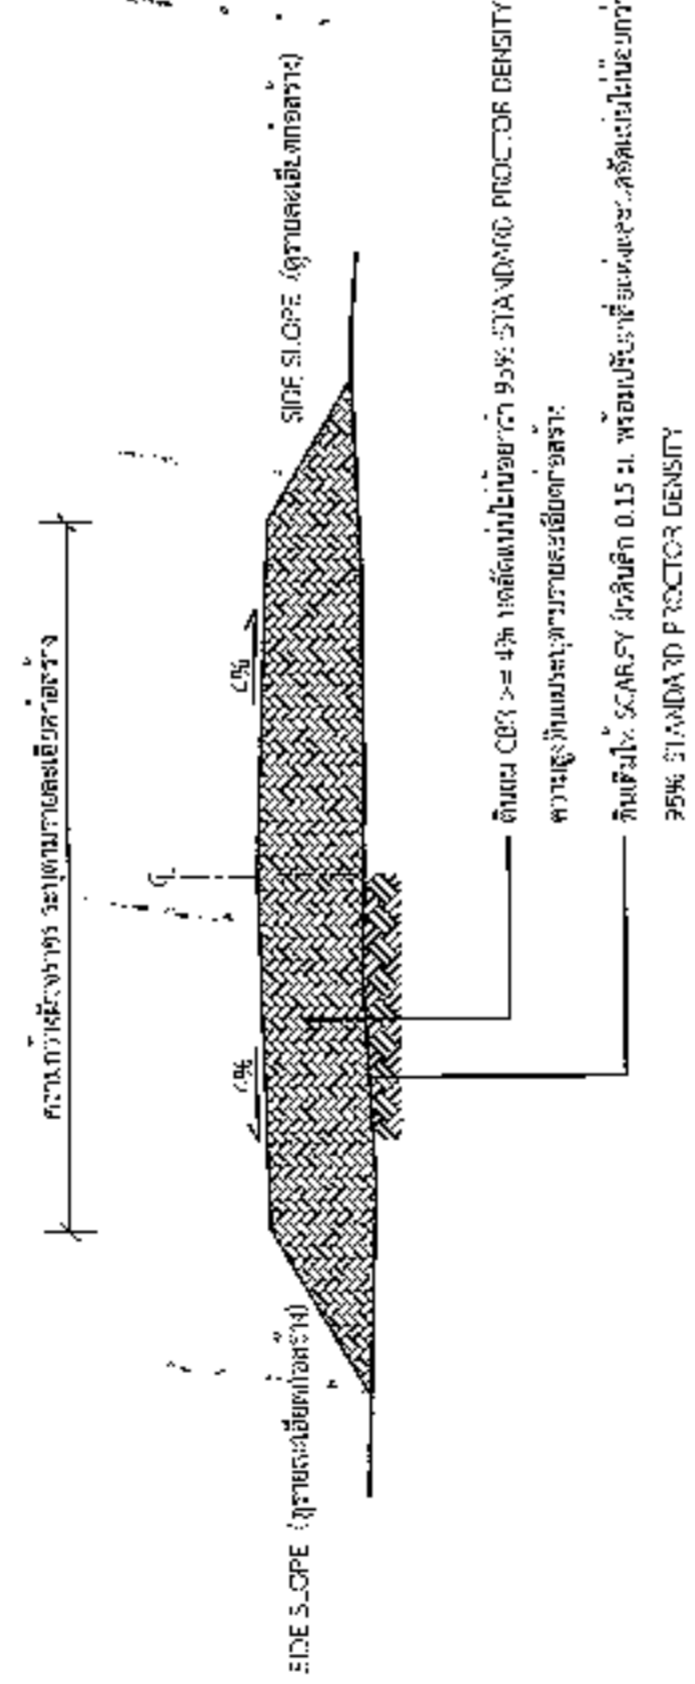

รูปตัดตามขวางงานถมดินคันทาง

นายสมศรี เก่งขุมทด
ผู้อำนวยการกองช่าง อบต.หนองแวง




รายการประกอบแบบ





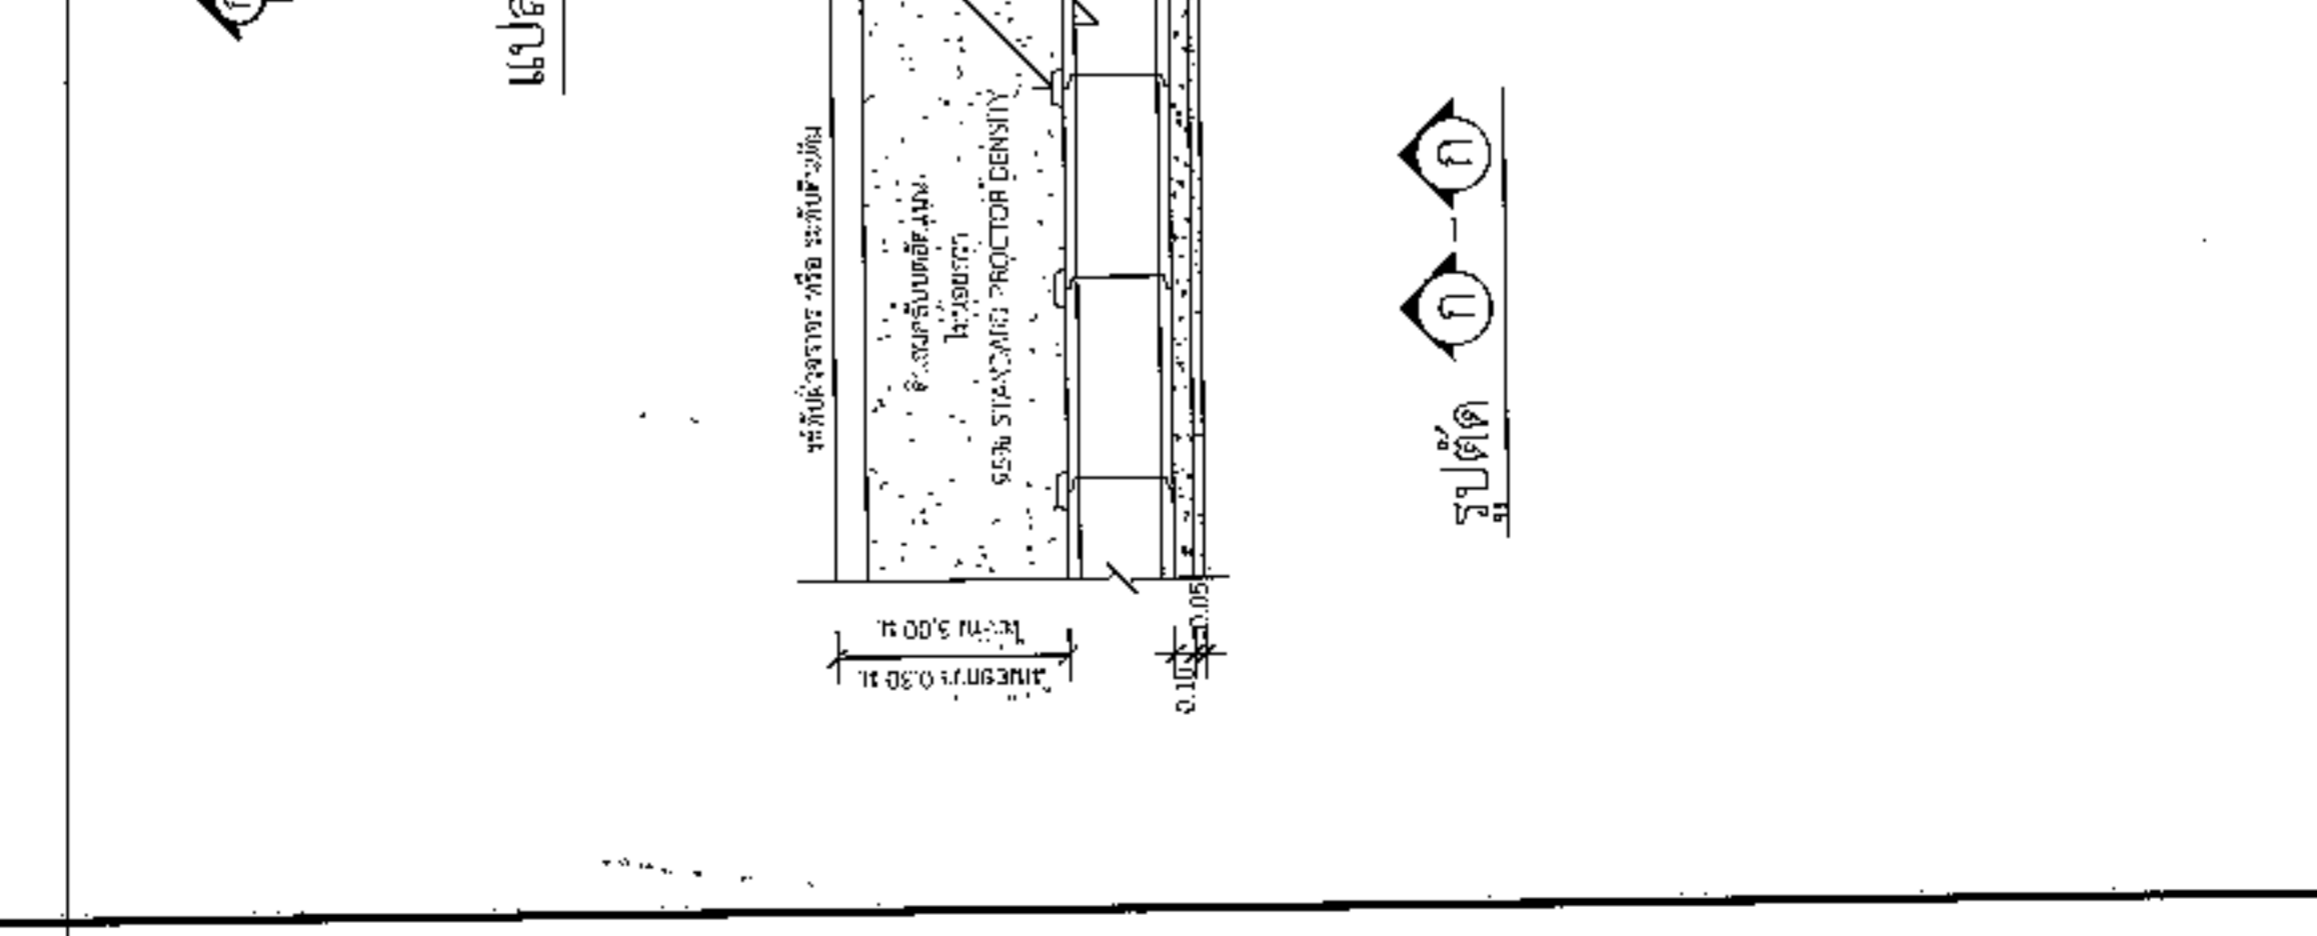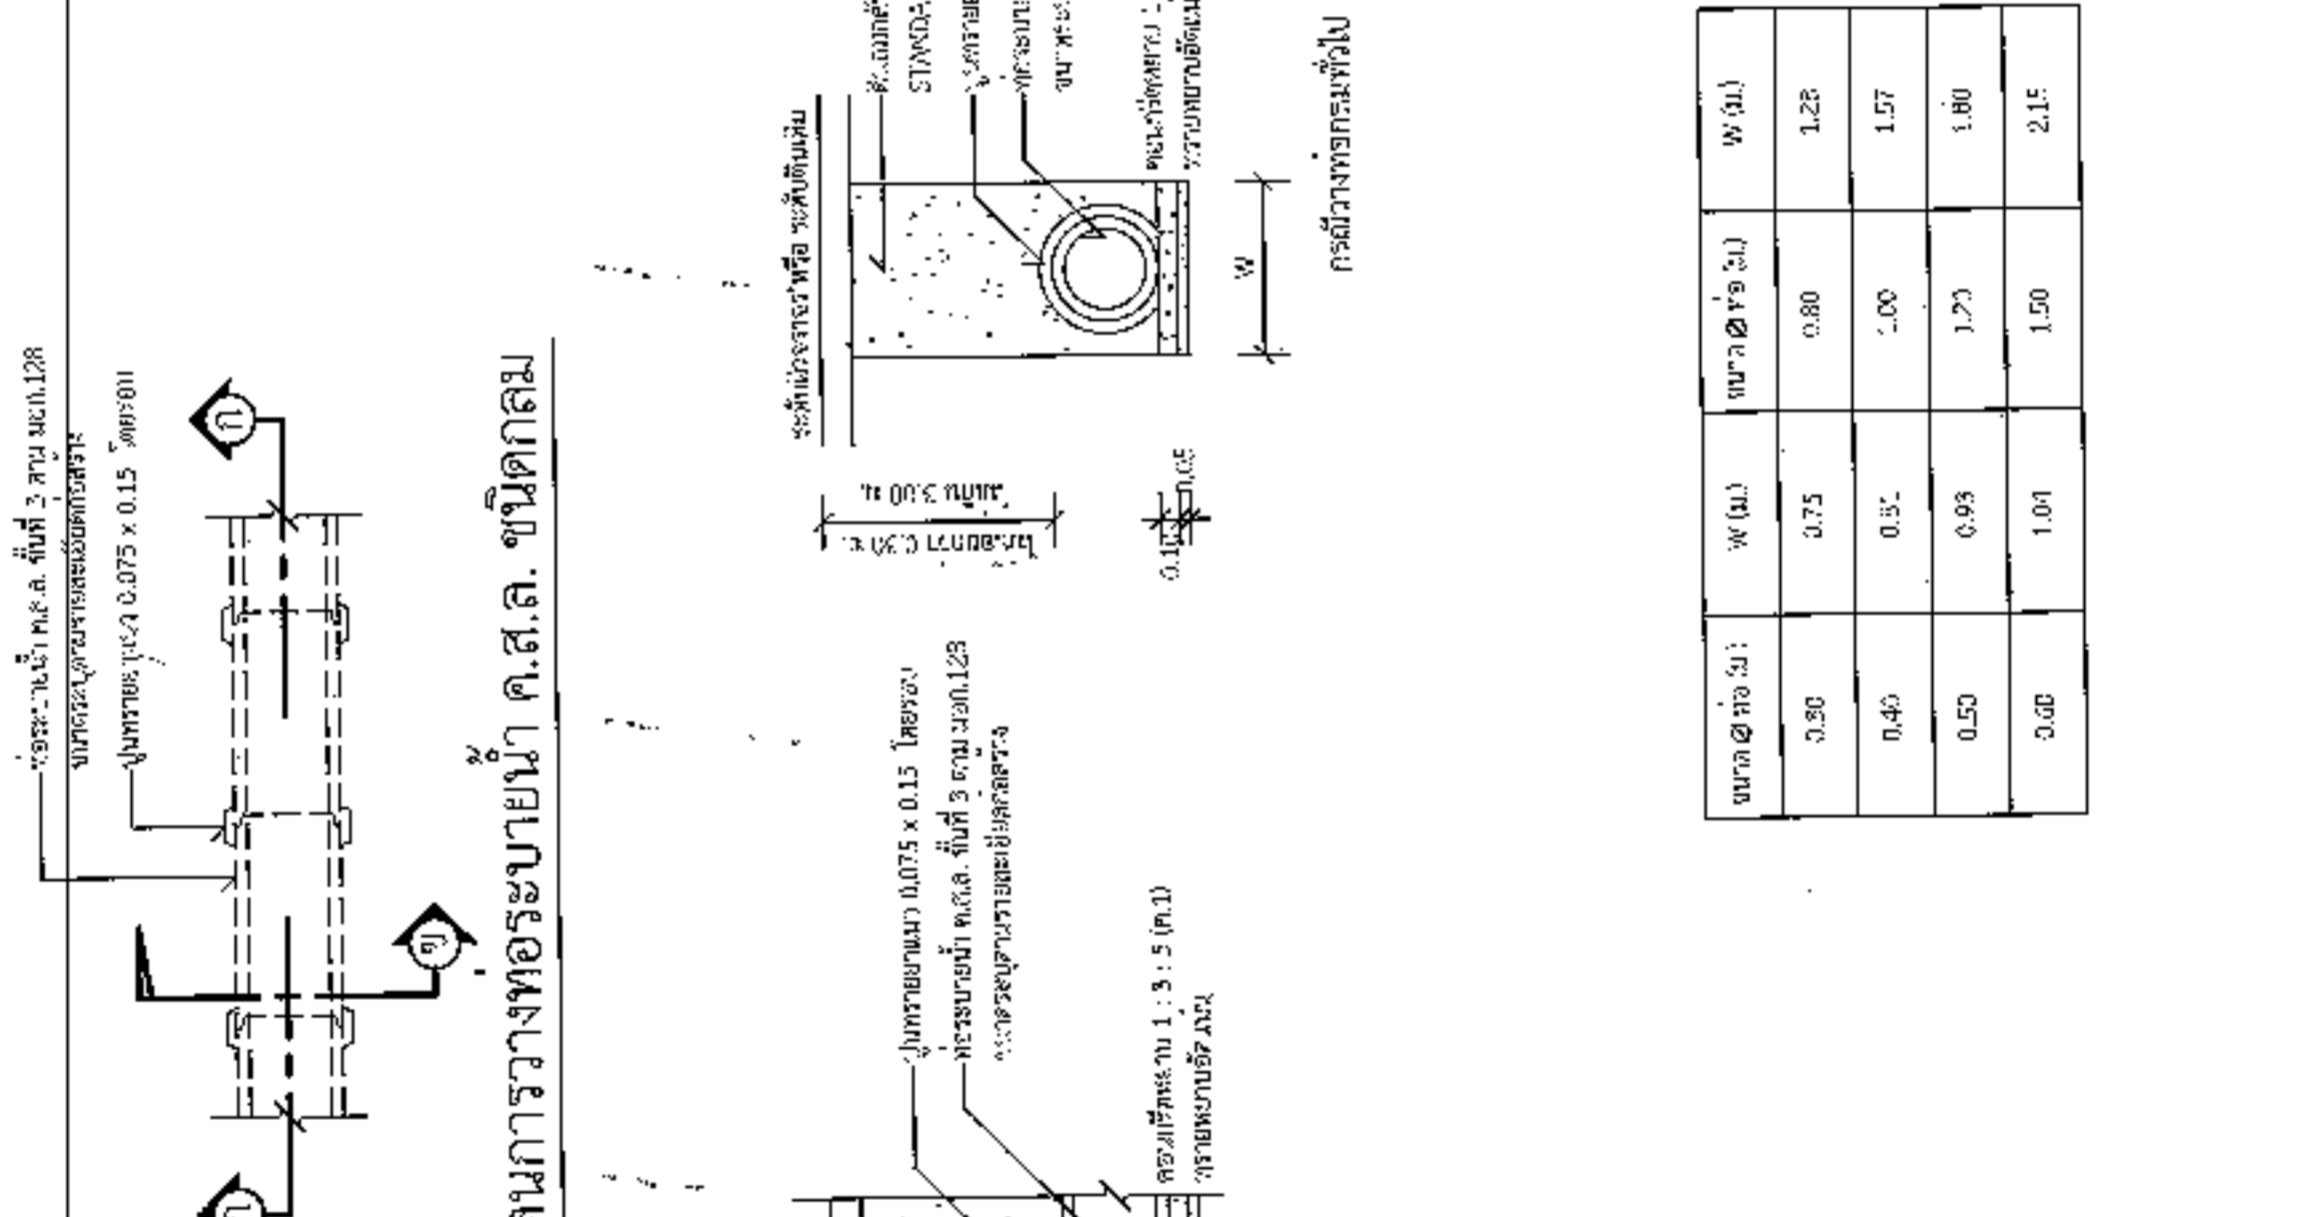

นายสมศรี เก่งขุนทด
 ผู้อำนวยการกองช่าง อบต.หนองแวง

รูปตัด ก-ก

รูปตัด ข-ข

โครงการก่อสร้างของ.....

โครงการ.....

บริเวณงาน.....

งบประมาณ.....บาท

วันเริ่มสัญญา.....วันสิ้นสุดสัญญา.....

ผู้รับจ้าง.....โทร.....

ผู้ควบคุมงาน.....โทร.....

ผู้ควบคุมงาน.....โทร.....

ขอยกยในความไม่สะดวก

แบบขยายข้อความป้าย

มาตราส่วน 1 : 10

- รายละเอียดประกอบแบบ
- วัสดุป้าย ความหนาและขนาดของแผ่นวัสดุและโครงระแนงเสาป้าย
 - วัสดุที่ใช้ทำเสา ความหนาและขนาดเสาเข็มที่ติดตั้ง
 - ค่าแรงค่าวัสดุตั้งป้ายโครงการฯ และราคาอะไหล่อื่น
- ซึ่งได้กำหนดไว้ในแบบ ให้ดูรายละเอียดในผู้กำหนด

นายสมศรี เกษขุนทด
ผู้อำนวยการกองช่าง อบต.หนองแสง



องค์การปกครองส่วนท้องถิ่น
จังหวัดนครราชสีมา

แบบมาตรฐานเลขที่
พค.จ.บ. 04-102

วัตถุประสงค์
มาตรฐานแบบประจักษ์ร่วมกันโครงการฯ

มาตราส่วน
ฉบับร่าง

ผู้ควบคุมงาน
นายสมศรี เกษขุนทด

ผู้ควบคุมงาน
นายสมศรี เกษขุนทด











องค์การปกครองส่วนท้องถิ่น จังหวัดนครราชสีมา	
ระบบมาตรฐานเลขที่ พค.ร. ๑๑-๑๐1	
มาตรฐานฝ่ายโครงการสร้าง	
หน้าที่ : 1	จำนวน : 1

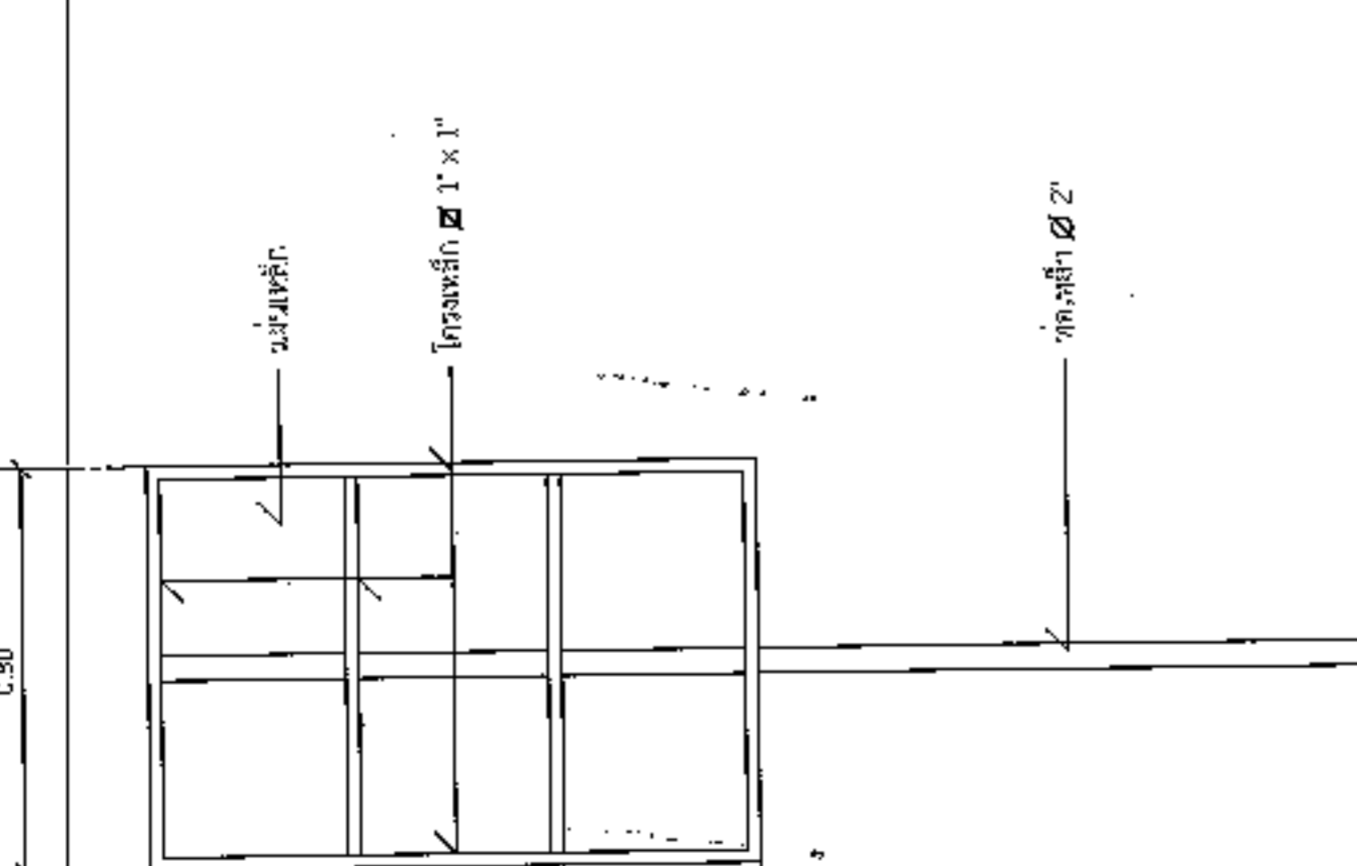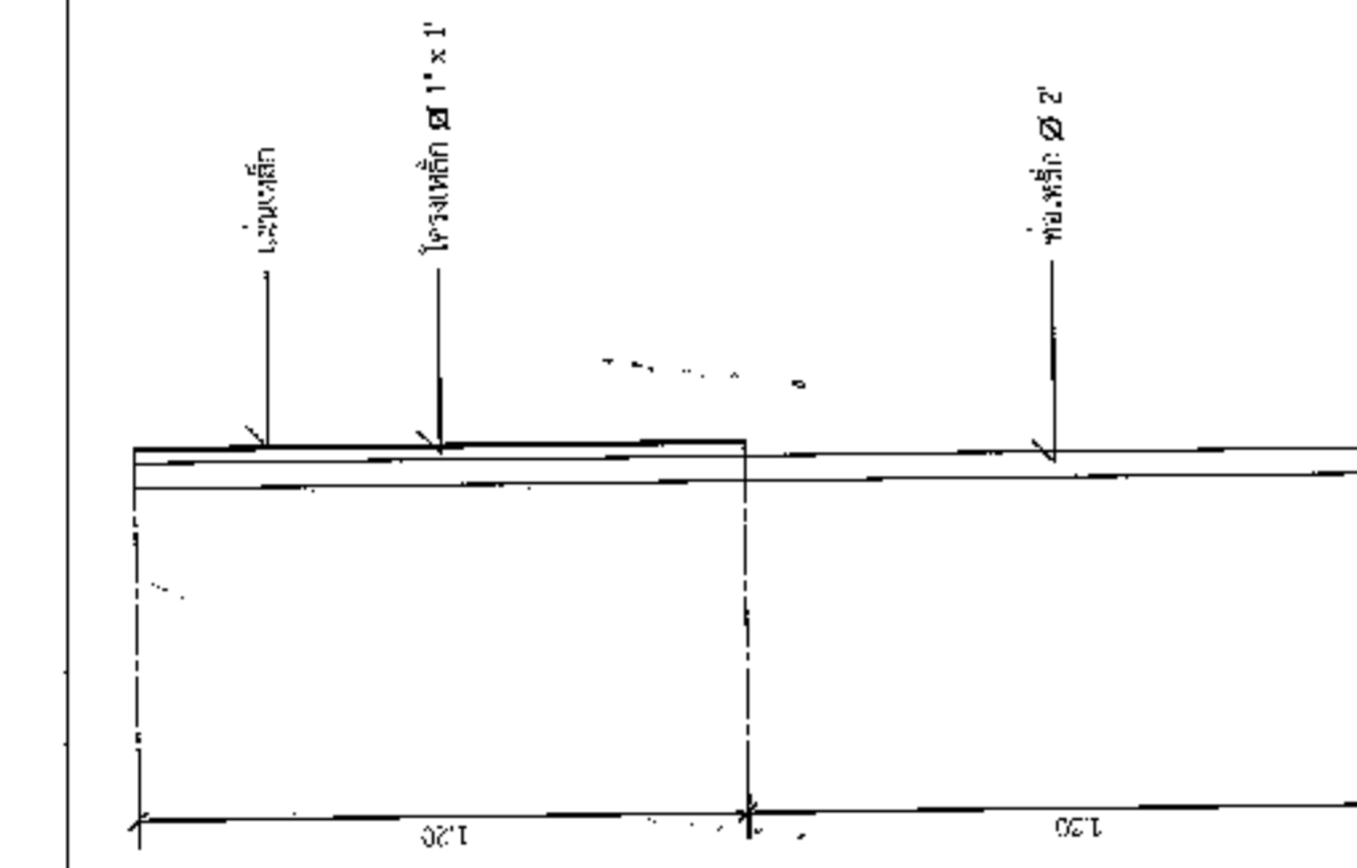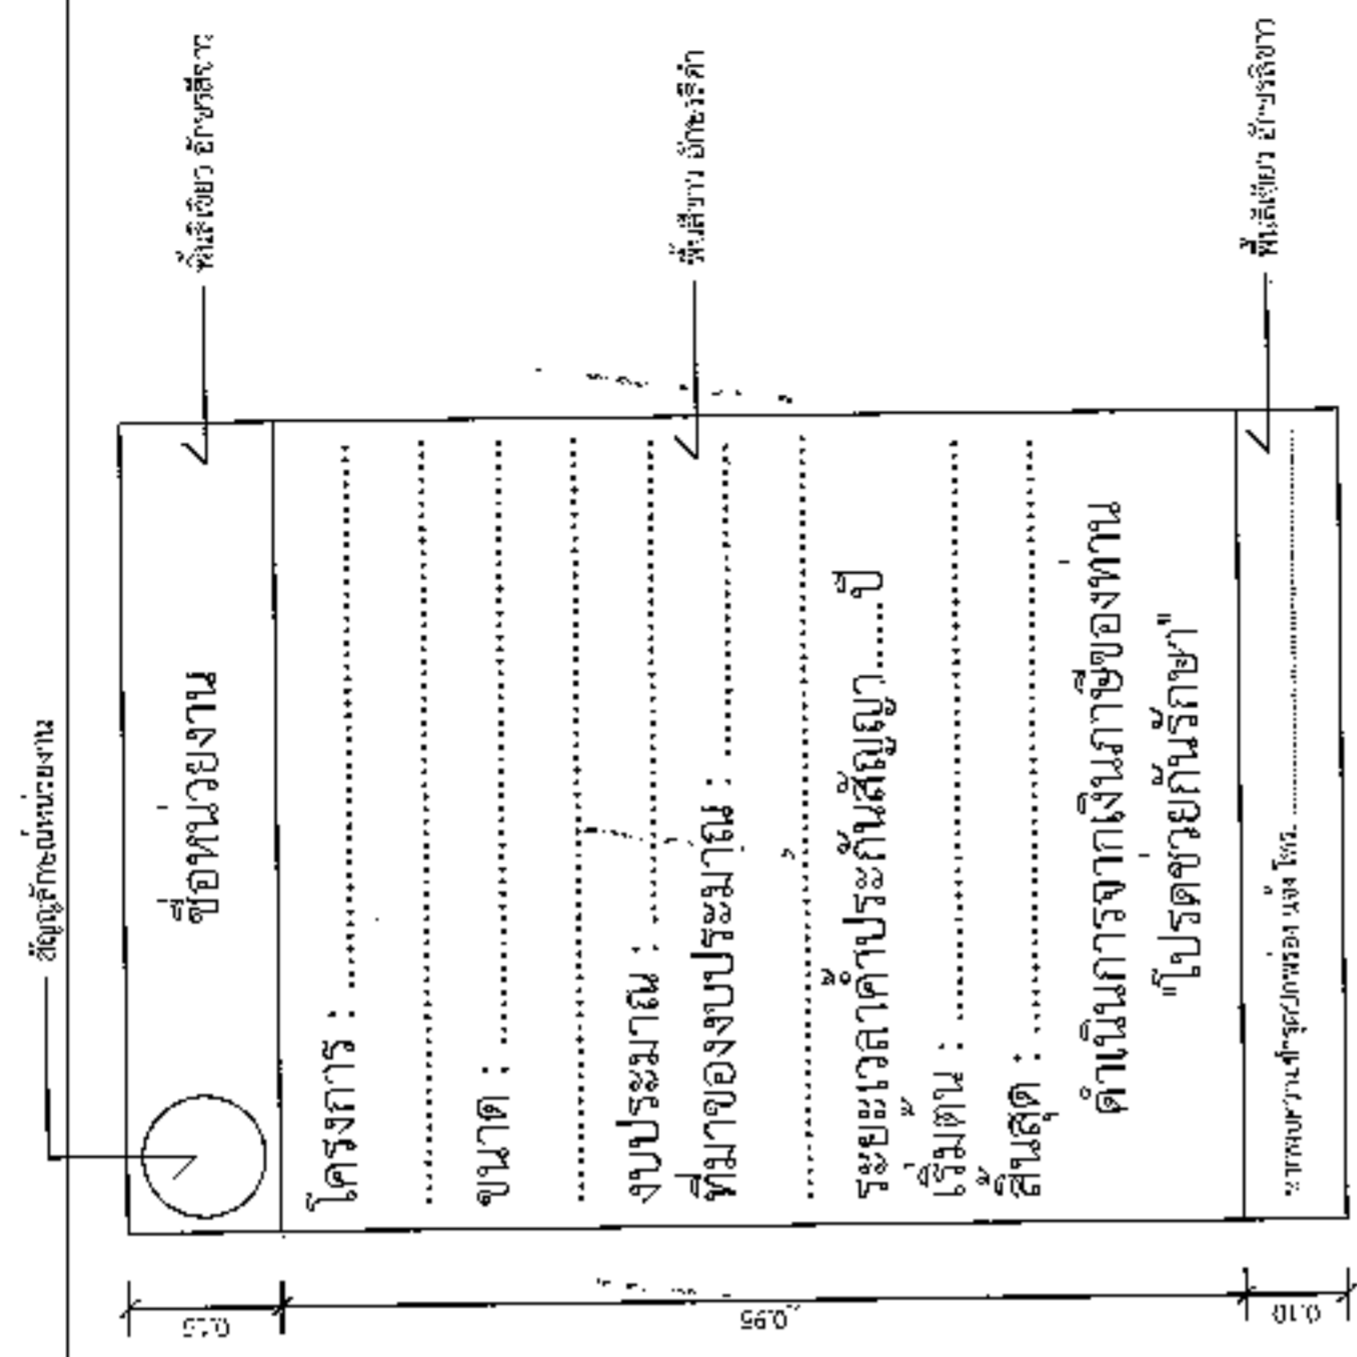

แบบขยายขอความปาย

มาตรา ๑๑

- รายการประกอบแบบ

รูปด้านข้าง

มาตรา ๑๑

รูปด้านหลัง

มาตรา ๑๑


