



ประกาศองค์การบริหารส่วนตำบลหนองแขวง  
เรื่อง ประกาศกำหนดราคากลาง โครงการก่อสร้างถนน ค.ส.ล. ขอยบ้มน้ำมันภูเขา หมู่ที่ ๔ บ้านโคกกระปือ  
ตำบลหนองแขวง อำเภอเทพารักษ์ จังหวัดนครราชสีมา

ด้วย องค์การบริหารส่วนตำบลหนองแขวง อำเภอเทพารักษ์ จังหวัดนครราชสีมา ได้จัดทำตารางแสดงวงเงินงบประมาณที่ได้รับจัดสรรและราคากลางในงานจ้างก่อสร้าง ประจำปีงบประมาณ ๒๕๖๔ โครงการก่อสร้างถนน ค.ส.ล. ขอยบ้มน้ำมัน หมู่ที่ ๔ บ้านโคกกระปือ ตำบลหนองแขวง อำเภอเทพารักษ์ จังหวัดนครราชสีมา

ดังนั้น เพื่อเป็นการเปิดเผยข้อมูลรายละเอียดค่าใช้จ่ายเกี่ยวกับการจัดซื้อจัดจ้าง ราคากลางและการคำนวณราคากลาง ตามมาตรา ๑๐๓/๗ วรรคหนึ่ง และมาตรา ๑๐๓/๘ วรรคหนึ่ง แห่งพระราชบัญญัติประกอบรัฐธรรมนูญว่าด้วยการป้องกันและปราบปรามการทุจริต พ.ศ. ๒๕๕๒ แก้ไขเพิ่มเติม (ฉบับที่ ๒) พ.ศ. ๒๕๕๔ จึงประกาศกำหนดราคากลางโครงการก่อสร้างถนน ค.ส.ล. ขอยบ้มน้ำมัน หมู่ที่ ๔ บ้านโคกกระปือ ตำบลหนองแขวง อำเภอเทพารักษ์ จังหวัดนครราชสีมา ประจำปีงบประมาณ ๒๕๖๔

จึงประกาศให้ทราบโดยทั่วกัน

ประกาศ ณ วันที่ ๗ เดือน พฤศจิกายน พ.ศ. ๒๕๖๔

(นางเพียร แซ่ลี)

นายกองค์การบริหารส่วนตำบลหนองแขวง



## ตารางแสดงวงเงินงบประมาณที่ได้รับจัดสรรและราคากลางในงานจ้างก่อสร้าง

๑. ชื่อโครงการ ก่อสร้างถนน ค.ส.ล. ขอยืมน้ำมันภูเขา หมู่ที่ ๔ บ้านโคกกระเบื้อง ตำบลหนองแขวง  
อำเภอเทพารักษ์ จังหวัดนครราชสีมา หน่วยงานเจ้าของโครงการ กองช่าง องค์การบริหารส่วนตำบล  
หนองแขวง อำเภอเทพารักษ์ จังหวัดนครราชสีมา

๒. วงเงินงบประมาณที่ได้รับจัดสรร .....๑๑๕,๑๐๐-.....บาท

๓. ลักษณะงาน

โดยสังเขป.....โครงการก่อสร้างถนน ค.ส.ล. ขอยืมน้ำมันภูเขา หมู่ที่ ๔ บ้านโคกกระเบื้อง ตำบลหนองแขวง  
อำเภอเทพารักษ์ จังหวัดนครราชสีมา รายละเอียดดังนี้ ถนน ค.ส.ล. ขนาดกว้าง ๔.๐๐ เมตร หนา  
๐.๑๕ เมตร ยาว ๕๐ เมตร รายละเอียดตามแบบที่ อนุมัติกำหนดเลขที่ ๑๐๐/๒๕๖๘)

๔. ราคากลางคำนวณ ณ วันที่.....๔ พฤศจิกายน ๒๕๖๘.....เป็นเงิน.....๑๒๐,๐๐๐- บาท

๕. บัญชีประมาณการราคากลาง

๕.๑ แบบสรุปราคากลางงานก่อสร้างทาง สะพาน และท่อลอดเหลี่ยม

๕.๒ แบบแปลนงานก่อสร้าง

๕.๓ รายละเอียดประมาณราคาก่อสร้าง

๖. รายชื่อคณะกรรมการกำหนดราคากลาง

๖.๑ นางสาวพวงเพชร ศรีมัตย์ ตำแหน่ง หัวหน้าสำนักปลัด ประธานกรรมการ

๖.๒ นางสาวภาวิณา กัวะขุนทด ตำแหน่ง นักพัฒนาชุมชน กรรมการ/เลขานุการ

๖.๓ นางสาวดุขฎิ ลิ้มปิสวัสดิ์ ตำแหน่ง จพง.ธุรการ กรรมการ

๖.๓ นายสมศรี เก่งขุนทด ตำแหน่ง ผช.ปฏิบัติงานด้านงานวิศวกรรมโยธา กรรมการ



## ประมาณราคาก่อสร้างเป็นราคากลาง

โครงการ องค์การบริหารส่วนตำบลหนองแวง อำเภอเทพารักษ์ จังหวัดนครราชสีมา  
ก่อสร้างถนน ค.ส.ถ. ขยายปั้มน้ำมันภูผา หมู่ที่ ๔ บ้านโคกกระปือ ตำบลหนองแวง อำเภอ  
เทพารักษ์ จังหวัดนครราชสีมา

เจ้าของงาน องค์การบริหารส่วนตำบลหนองแวง อำเภอเทพารักษ์ จังหวัดนครราชสีมา ออกแบบและรายการ  
แบบเลขที่ ๑๐๐/๒๕๖๘ จำนวน ๓ แผ่น  
ประมาณการเมื่อ วันที่ ๒๗ ตุลาคม ๒๕๖๘

| ลำดับที่                               | รายการ              | รวมค่างาน<br>ต้นทุน<br>(บาท) | Factor F | รวมค่าก่อสร้าง<br>(บาท) | หมายเหตุ                                                                                         |
|----------------------------------------|---------------------|------------------------------|----------|-------------------------|--------------------------------------------------------------------------------------------------|
| ๑                                      | ประเภทงานทาง        | ๘๗,๔๘๑.๔๔                    | ๑.๓๖๔๒   | ๑๒๐,๐๒๔.๒๘              | Factor F<br>-ดอกเบี้ยเงินกู้ ๕ %<br>-ภาษี ๗ %<br>-เงินจ่ายล่วงหน้า ๐ %<br>-เงินประกันผลงานหัก ๐% |
| รวมราคาก่อสร้างเป็นเงิน                |                     |                              |          | ๑๒๐,๐๒๔.๒๘              |                                                                                                  |
| สรุป                                   | คิดเป็นเงินงบประมาณ |                              |          | ๑๒๐,๐๐๐.๐๐              |                                                                                                  |
| (ตัวอักษร) (-หนึ่งแสนสองหมื่นบาทถ้วน-) |                     |                              |          |                         |                                                                                                  |

คณะกรรมการกำหนดราคากลาง ตามคำสั่ง เลขที่ ๕๑๐/๒๕๖๘ ลงวันที่ ๑ ตุลาคม พ.ศ. ๒๕๖๘  
ได้ตรวจสอบแล้วเห็นชอบให้ประมาณราคานี้เป็นราคากลาง

(ลงชื่อ).....ประธานกรรมการ

(นางสาวพวงเพชร ศรีมาตย์)

หัวหน้าสำนักปลัด

(ลงชื่อ).....กรรมการ

(นางสาวภาวณา กัวะขุนทด)

นักพัฒนาชุมชน

(ลงชื่อ).....กรรมการ

(นางสาวดุขฎิ ลิ้มปิสวัสดิ์)

เจ้าพนักงานธุรการ

(ลงชื่อ).....กรรมการ

(นายสมศรี เกงขุนทด)

ผู้ช่วยปฏิบัติงานด้านงานวิศวกรรมโยธา

| โครงการ         | ก่อสร้างถนน ค.ส.ล.                                                             | หน่วยงานรับผิดชอบโครงการ | องค์การบริหารส่วนตำบลหนองแวง |
|-----------------|--------------------------------------------------------------------------------|--------------------------|------------------------------|
| สถานที่ก่อสร้าง | ซอยบึงน้ำมันภูผา หมู่ที่ 4 บ้านโคกกระเบื้อง ต.หนองแวง อ.เทพารักษ์ จ.นครราชสีมา |                          | แบบเลขที่ /2568              |
| ขนาดโครงการ     | ขนาดกว้าง 4.00 ม. หนา 0.15 ม. ระยะทางประมาณ 50 ม. (SIDE SLOPE = NO SLOPE)      |                          |                              |

[illegible]

120,000.00


ตำแหน่ง ผู้ช่วยปฏิบัติงานด้านงานวิศวกรรมโยธา

เจ้าพนักงานธุรการปฏิบัติงาน

ผู้ช่วยปฏิบัติงานด้านงานวิศวกรโยธา



โครงการก่อสร้างถนนคอนกรีตเสริมเหล็ก บ้านโคกกระปือ หมู่ที่ 4 ตำบลหนองแขว อำเภเทพารักษ์ จังหวัดนครราชสีมา

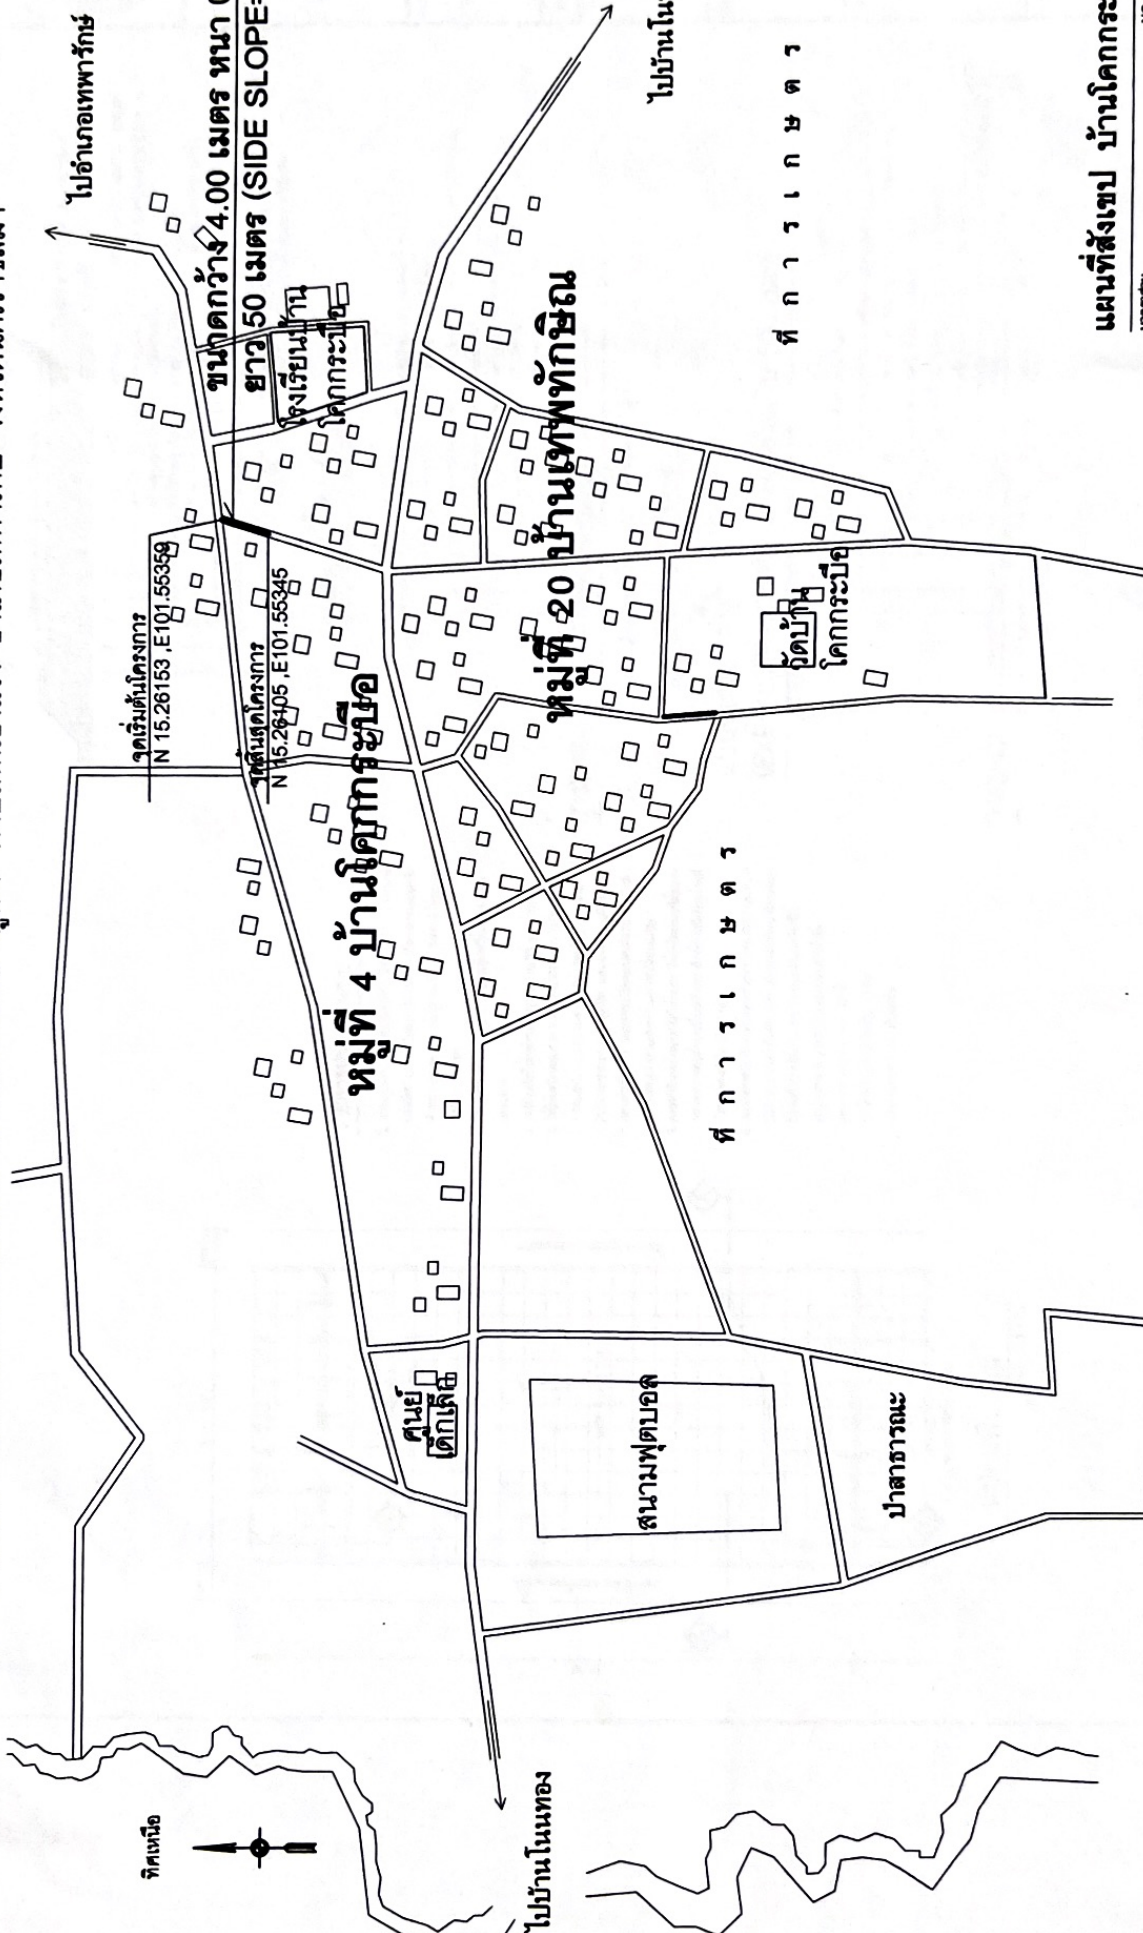

| มาตราที่ | NO SCALE |
|----------|----------|
|----------|----------|

[illegible]





องค์กรปกครองส่วนท้องถิ่น  
จังหวัดนครราชสีมา

แบบมาตรฐานพื้นที่  
พท.ม. 01-201

ขนาดฐาน ถนน ค.ส.ล. พท. 0.15 ม.  
ขนาดทาง 3.00 - 4.00 ม.

ขนาดฐาน  
พท.ม. 01-201


ชื่อผู้จัดทำ  
นายวิชาญ ชื่นชาง

ชื่อผู้ตรวจสอบ  
นายวิชาญ ชื่นชาง


ชื่อผู้ตรวจ  
นายวิชาญ ชื่นชาง

ชื่อผู้จัดทำ  
นายวิชาญ ชื่นชาง


หน้า : 2  
ของ : 3

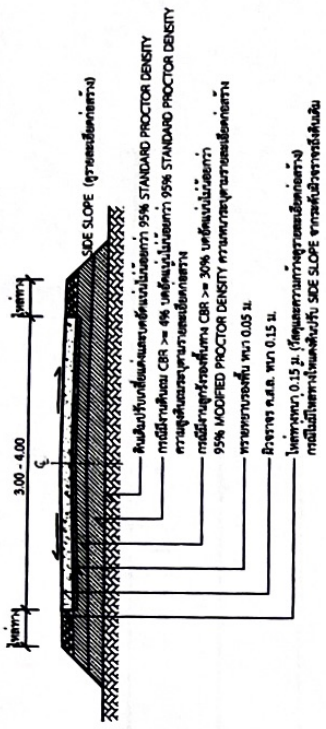

รูปตัด A-A  
1:75

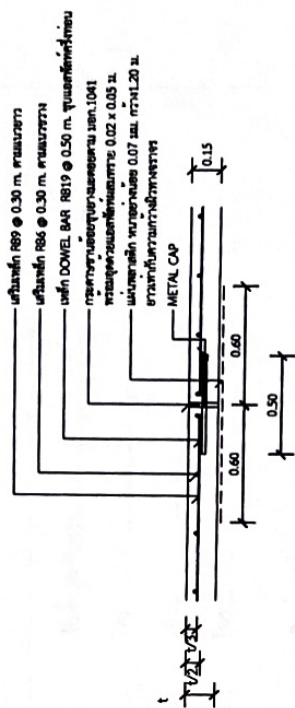


แบบขยาย (EXPANSION JOINT) ทุกระยะไม่เกิน 100 เมตร  
1:25

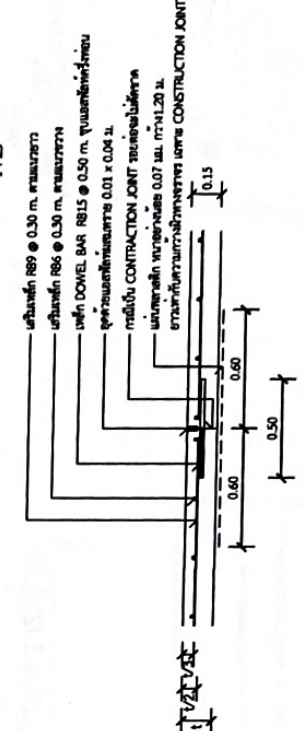

แบบขยาย (CONSTRUCTION JOINT และ CONTRACTION JOINT) ทุกระยะ 10 เมตร  
1:25

### รายการประกอบแบบ

1. ส่วนประกอบที่เสริมความแข็งแรงให้ไม่ต่ำกว่า 10 ซม. และแรงอัด (COMPRESSIVE STRENGTH) ของคอนกรีตไม่น้อยกว่า 15x15x15 ซม. ที่ 28 วัน ต้องไม่น้อยกว่า 240 กก./ตร.ซม.
2. หินปูนหรือวัสดุอื่นที่เหมือนกันกับหินปูนที่ใช้ในถนน ตาม มคอ. 479
3. เซเมนต์ที่ใช้สำหรับคอนกรีต มคอ. 23 และ มคอ. 24

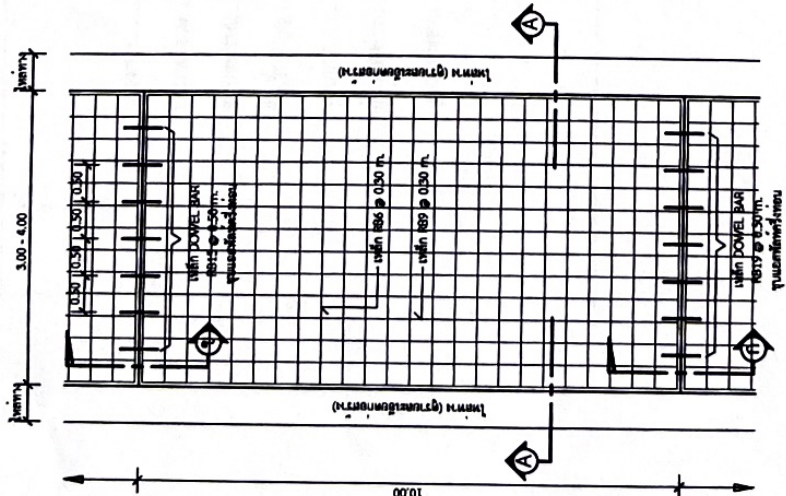

แปลนพื้นถนน  
1:75

\*ทุกแบบและวิธีการดำเนินการก่อสร้างจะต้องเป็นไปตามมาตรฐานของกรมการขนส่งทางบก พ.ศ. 2550 เฉพาะในส่วนที่ใช้ของท้องถิ่น



องค์การปกครองส่วนท้องถิ่น  
จังหวัดนครราชสีมา

แบบมาตรฐานเลขที่  
พ.บ.ม. 05-102

หน้า 1

มาตรฐานข้อบัญญัติท้องถิ่น

เลขที่ร่าง

เลขที่เสนอ

วันที่เสนอ

วันที่พิจารณา

วันที่พิจารณา

## โครงการก่อสร้างของ.....

โครงการ.....

ปริมาณงาน.....

งบประมาณ.....บาท

วันเริ่มสัญญา.....วันสิ้นสุดสัญญา.....

ผู้รับจ้าง.....

ผู้ควบคุมงาน.....

ผู้ควบคุมงาน.....

## ขอภัยในความไม่สะดวก

## แบบขยายข้อความป้าย

มาตรา 10

- รายละเอียดประกอบแบบ
- วัสดุที่ใช้ตามความเหมาะสมจะต้องคงทนตลอดระยะเวลาการใช้งาน
  - วัสดุที่ใช้ให้มีความทนทานตามความเหมาะสมตามการใช้งานของงานที่ได้ระบุ
- ผู้จัดทำแบบได้ปฏิบัติตามแบบ ให้มีความสมบูรณ์เป็นผู้นำเสนอ