



ประกาศองค์การบริหารส่วนตำบลหนองแวง  
เรื่อง ประกาศกำหนดราคากลาง โครงการก่อสร้างถนนหินคลุก จากถนนลาดยางสายหลักหึงห้อย ถึง หนองแวง  
(นายนายสุริยา วงก่อ ถึง นายนายสมศักดิ์ ถูกขุนทด) หมู่ที่ ๑๕ บ้านท่าวังศาล  
ตำบลหนองแวง อำเภอกะปง จังหวัดนครราชสีมา

ด้วย องค์การบริหารส่วนตำบลหนองแวง อำเภอกะปง จังหวัดนครราชสีมา ได้จัดทำตารางแสดงวงเงินงบประมาณที่ได้รับจัดสรรและราคากลางในงานจ้างก่อสร้าง ประจำปีงบประมาณ ๒๕๖๙ โครงการก่อสร้างถนนหินคลุก จากถนนลาดยางสายหลักหึงห้อย ถึง หนองแวง (นายนายสุริยา วงก่อ ถึง นายนายสมศักดิ์ ถูกขุนทด) หมู่ที่ ๑๕ บ้านท่าวังศาล ตำบลหนองแวง อำเภอกะปง จังหวัดนครราชสีมา

ดังนั้น เพื่อเป็นการเปิดเผยข้อมูลรายละเอียดค่าใช้จ่ายเกี่ยวกับการจัดซื้อจัดจ้าง ราคากลางและการคำนวณราคากลาง ตามมาตรา ๑๐๗/๗ วรรคหนึ่ง และมาตรา ๑๐๗/๘ วรรคหนึ่ง แห่งพระราชบัญญัติประกอบรัฐธรรมนูญว่าด้วยการป้องกันและปราบปรามการทุจริต พ.ศ. ๒๕๕๒ แก้ไขเพิ่มเติม (ฉบับที่ ๒) พ.ศ. ๒๕๕๔ จึงประกาศกำหนดราคากลางโครงการก่อสร้างถนนหินคลุก จากถนนลาดยางสายหลักหึงห้อย ถึง หนองแวง (นายนายสุริยา วงก่อ ถึง นายนายสมศักดิ์ ถูกขุนทด) หมู่ที่ ๑๕ บ้านท่าวังศาล ตำบลหนองแวง อำเภอกะปง จังหวัดนครราชสีมา ประจำปีงบประมาณ ๒๕๖๙

จึงประกาศให้ทราบโดยทั่วกัน

ประกาศ ณ วันที่ ๗ เดือน พฤศจิกายน พ.ศ. ๒๕๖๙

(นางเพียร แซ่ลี)

นายกองค์การบริหารส่วนตำบลหนองแวง



## ตารางแสดงวงเงินงบประมาณที่ได้รับจัดสรรและราคากลางในงานจ้างก่อสร้าง

๑. ชื่อโครงการ ก่อสร้างถนนหินคลุก จากถนนลาดยางสายหลักหึงห้อย ถึง หนองแขว (นายนายสุริยา วงก่อ ถึง นายนายสมศักดิ์ ฤกษ์นท) หมู่ที่ ๑๕ บ้านท่าวังศาล ตำบลหนองแขว อำเภอเทพารักษ์ จังหวัด นครราชสีมา หน่วยงานเจ้าของโครงการ กองช่าง องค์การบริหารส่วนตำบลหนองแขว อำเภอเทพารักษ์ จังหวัดนครราชสีมา

๒. วงเงินงบประมาณที่ได้รับจัดสรร .....๔๙๘,๘๐๐.-.....บาท

### ๓. ลักษณะงาน

โดยสังเขป.....โครงการก่อสร้างถนนหินคลุก จากถนนลาดยางสายหลักหึงห้อย ถึง หนองแขว (นายนายสุริยา วงก่อ ถึง นายนายสมศักดิ์ ฤกษ์นท) หมู่ที่ ๑๕ บ้านท่าวังศาล ตำบลหนองแขว อำเภอเทพารักษ์ จังหวัดนครราชสีมา รายละเอียดดังนี้ ถนนหินคลุก ขนาดกว้าง ๕.๐๐ ม. หน้า ๐.๑๕ ม. ระยะทางประมาณ ๓๒๖ ม. (SIDE SLOPE = ๑ : ๑) ดินถมสูงเฉลี่ย ๐.๗๐ ม. (รายละเอียดตามแบบที่ อบต. กำหนดเลขที่ ๑๑๐/๒๕๖๘)

๔. ราคากลางคำนวณ ณ วันที่ ๓ พฤศจิกายน ๒๕๖๘ เป็นเงิน ๔๙๘,๘๐๐.- บาท

### ๕. บัญชีประมาณการราคากลาง

๕.๑ แบบสรุปราคากลางงานก่อสร้างทาง สะพาน และท่อลอดเหลี่ยม

๕.๒ แบบแปลนงานก่อสร้าง

๕.๓ รายละเอียดประมาณราคาก่อสร้าง

### ๖. รายชื่อคณะกรรมการกำหนดราคากลาง

๖.๑ นางสาวพวงเพชร ศรีมัตย์ ตำแหน่ง หัวหน้าสำนักปลัด ประธานกรรมการ

๖.๒ นายวิทยา ศิริบูรณ์ ตำแหน่ง หัวหน้าฝ่ายการเงินและบัญชี กรรมการ

๖.๒ นางสาวภาวินา กวัชขุนทด ตำแหน่ง นักพัฒนาชุมชน กรรมการ/เลขานุการ

๖.๓ นายสมศรี เก่งขุนทด ตำแหน่ง ผช.ปฏิบัติงานด้านงานวิศวกรรมโยธา กรรมการ



## ประมาณราคาก่อสร้างเป็นราคากลาง

องค์การบริหารส่วนตำบลหนองแขวง อำเภอเทพารักษ์ จังหวัดนครราชสีมา

โครงการ ก่อสร้างถนนหินคลุก จากถนนลาดยางสายหลักหึงห้อย ถึง หนองแขวง (นานายสุริยา วงก่อ ถึง นานายสมศักดิ์ ถูกขุนทด) หมู่ที่ ๑๕ บ้านท่าวังศาล ตำบลหนองแขวง อำเภอเทพารักษ์ จังหวัดนครราชสีมา

เจ้าของงาน องค์การบริหารส่วนตำบลหนองแขวง อำเภอเทพารักษ์ จังหวัดนครราชสีมา ออกแบบและรายการ

แบบเลขที่ ๑๑๐/๒๕๖๘ จำนวน ๔ แผ่น

ประมาณการเมื่อ วันที่ ๒๗ ตุลาคม ๒๕๖๘

| ลำดับที่                                           | รายการ       | รวมค่างาน<br>ต้นทุน<br>(บาท) | Factor F    | รวมค่าก่อสร้าง<br>(บาท) | หมายเหตุ                                                                                         |
|----------------------------------------------------|--------------|------------------------------|-------------|-------------------------|--------------------------------------------------------------------------------------------------|
| ๑                                                  | ประเภทงานทาง | ๓๖๓,๑๘๔.๓๐                   | ๑.๓๖๔๒<br>- | ๔๙๕,๔๕๖.๐๒<br>-         | Factor F<br>-ดอกเบี้ยเงินกู้ ๕ %<br>-ภาษี ๗ %<br>-เงินจ่ายล่วงหน้า ๐ %<br>-เงินประกันผลงานหัก ๐% |
| รวมราคาก่อสร้างเป็นเงิน                            |              |                              |             | ๔๙๕,๔๕๖.๐๒              |                                                                                                  |
| สรุป                                               |              | คิดเป็นเงินงบประมาณ          |             | ๔๙๕,๔๐๐.๐๐              |                                                                                                  |
| (ตัวอักษร) (-สี่แสนเก้าหมื่นห้าพันสี่ร้อยบาทถ้วน-) |              |                              |             |                         |                                                                                                  |

คณะกรรมการกำหนดราคากลาง ตามคำสั่ง เลขที่ ๕๓๒/๒๕๖๘ ลงวันที่ ๑ ตุลาคม พ.ศ. ๒๕๖๘ ได้ตรวจสอบแล้วเห็นชอบให้ประมาณราคานี้เป็นราคากลาง

(ลงชื่อ).....ประธานกรรมการ

(นางสาวพวงเพชร ศรีมาตย์)

หัวหน้าสำนักปลัด

(ลงชื่อ).....ประธานกรรมการ

(นายวิทยา ศิริบูรณ์)

หัวหน้าฝ่ายการเงินและบัญชี

(ลงชื่อ).....กรรมการ

(นางสาวภาวินา กวัะขุนทด)

นักพัฒนาชุมชน

(ลงชื่อ).....กรรมการ

(นายสมศรี เกงขุนทด)

ผู้ช่วยปฏิบัติงานด้านงานวิศวกรรมโยธา

โครงการ ก่อสร้างถนนหินคลุก หน่วยงานรับผิดชอบโครงการ องค์การบริหารส่วนตำบลหนองแขวง

ขนาดโครงการ ขนาดกว้าง 5.00 ม. หนา 0.15 ม. ระยะทางประมาณ 326 ม. (SIDE SLOPE = 1 : 1)

ดินถมสูงเฉลี่ย 0.70 ม.

|     |            |
|-----|------------|
| รวม | 495,456.02 |
|-----|------------|

|                     |            |
|---------------------|------------|
| คิดเป็นเงินงบประมาณ | 495.400.00 |
|---------------------|------------|

**ยอดรวมค่างานต้นทุนงานก่อสร้างทาง**

ค่า FACTOR F งานก่อสร้างทาง

ประมาณราคาเมื่อ 27 ตุลาคม 2568 ผู้ประมาณราคา นายสมศรี เกษมพุด

ตำแหน่ง ผู้ช่วยปฏิบัติงานด้านงานวิศวกรรมโยธา

ลงชื่อ ..... ประธานกรรมการกำหนดราคากลาง

(นางสาวพวงเพชร ศรีมาตย์)

## หัวหน้าสำนักปลัด

ลงชื่อ ..... กรรมการกำหนดราคากลาง

(นายวิทยา ศิริบุรณ)

### หัวหน้าฝ่ายการเงินและบัญชี

ลงชื่อ ..... กรรมการกำหนดราคากลาง

(นางสาวภาวินา กัวะขุนทด)

นักพัฒนาชุมชนชำนาญการ

ลงชื่อ .....กรรมการกำหนดราคากลาง

(นายสมศรี เก่งขุนทด)

ผู้ช่วยปฏิบัติงานด้านงานวิศวกรรมโยธา




องค์การบริหารส่วนตำบลหนองแวงกรมส่งเสริมการปกครองท้องถิ่น กระทรวงมหาดไทย  
โครงการก่อสร้างถนนหินคลุก บ้านท่าวังศาล หมู่ที่ ๑๕ ตำบลหนองแวง อำเภอเทพารักษ์ จังหวัดนครราชสีมา



จุดเริ่มต้นโครงการ  
N 15.23005 E 101.55411

จุดสิ้นสุดโครงการ  
N 15.22752 E 101.55348

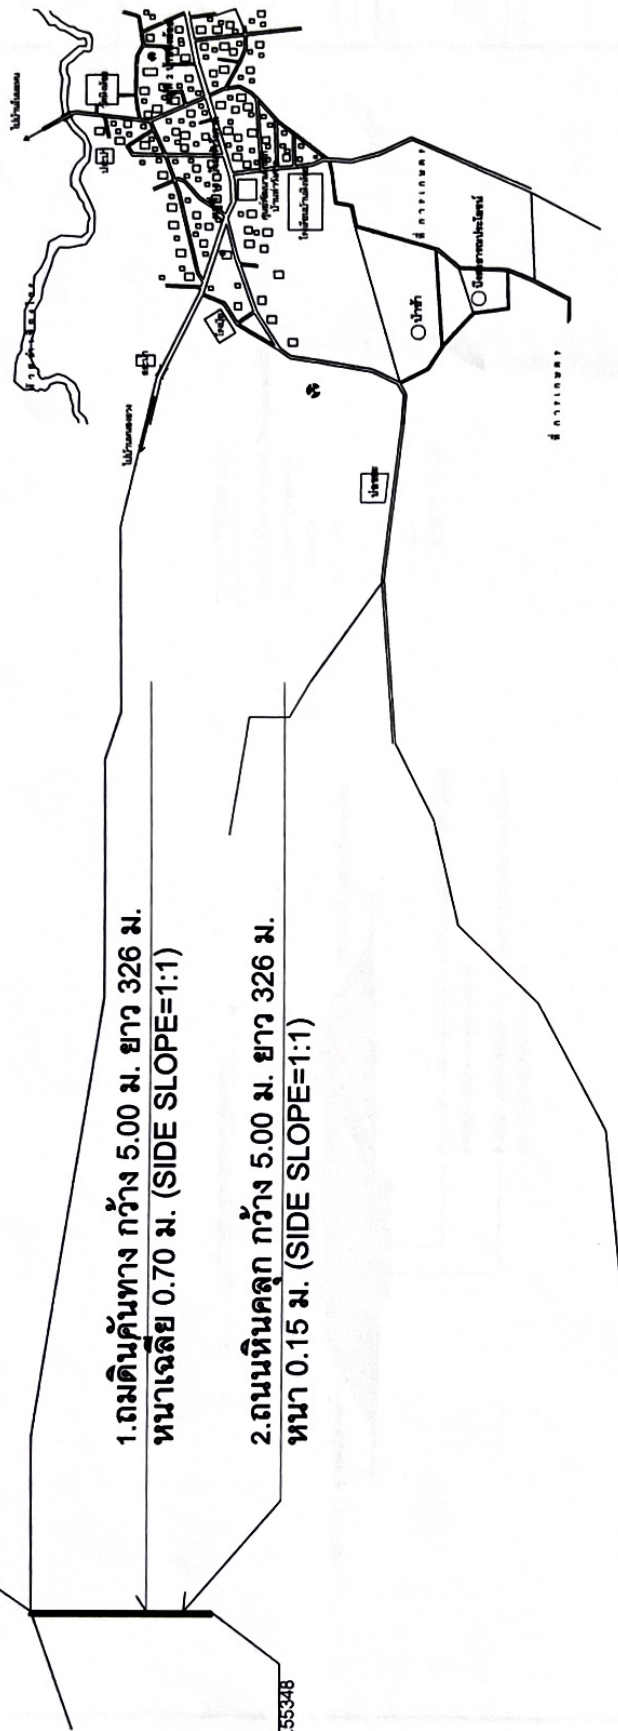

ผังบริเวณ บ้านท่าวังศาล

มาตราส่วน NO SCALE



ก่อสร้างถนนหินคลุก  
หมู่ที่ 15 บ้านท่าวังศาล  
ตำบลหนองแวง อำเภอเทพารักษ์ จังหวัดนครราชสีมา

สัญญา  
นางสาวพวงเพ็ชร ศรีงาม  
เจ้าหน้าที่ส่งเสริมการเกษตร  
ผู้รับผิดชอบงาน


สัญญา  
นายเอกพร ไร่สุวัตร  
ผู้ช่วยช่างเขียน  
ช่างเขียน

สัญญา  
นางสุวิมลลักษณ์ ศิริบุณย์  
รองปลัดศึกษา รักษาราชการแทน  
ปลัด อบต.หนองแวง

สัญญา  
นางเพ็ญ แซ่ลี  
นายก อบต.หนองแวง




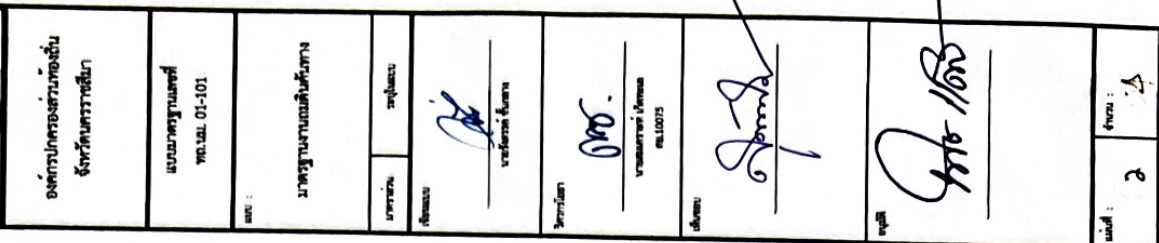


- 140.201-2550  
- 140.301-2550  
- 140.302-2550  
- 140.303-2550  
- 140.304-2550



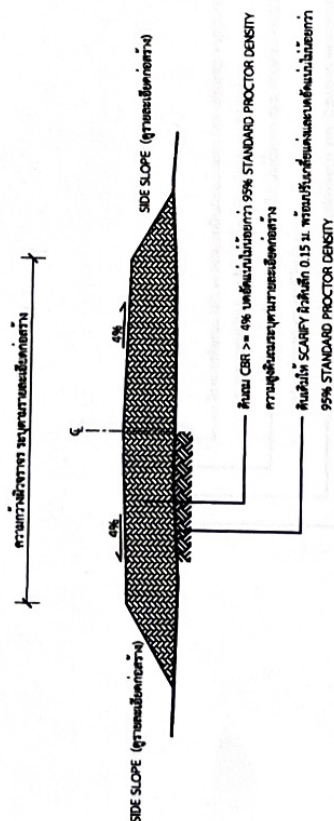

**รูปตัดตามขวางงานถมดินคันทาง**

วิธีและวิธีการดำเนินการจะต้องเป็นไปตามมาตรฐานทางกลางของฉบับ พ.ศ. 2550 เฉพาะในส่วนที่เกี่ยวข้องเท่านั้น




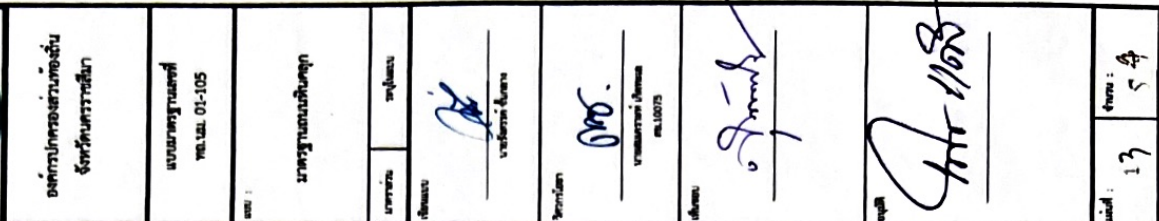

๑. คุณสมบัติของวัสดุ นอกเหนือจากที่ระบุในแบบและวิธีการก่อสร้างทางนี้ไปแล้ว  
มาตรฐานงานทางหลวงท้องถิ่น

- Jan. 201-2550
- Jan. 202-2550
- Jan. 203-2550
- Jan. 204-2550
- Jan. 301-2550
- Jan. 302-2550
- Jan. 303-2550
- Jan. 304-2550
- Jan. 305-2550
- Jan. 306-2550


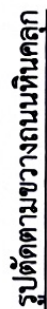



องค์การปกครองส่วนท้องถิ่น  
จังหวัดนครราชสีมา









## โครงการก่อสร้างของ.....

โครงการ.....  
ปริมาณงาน.....  
งบประมาณ.....บาท  
วันเริ่มสัญญา.....วันสิ้นสุดสัญญา.....  
ผู้รับจ้าง.....โทร.....  
ผู้ควบคุมงาน.....โทร.....  
ผู้ควบคุมงาน.....โทร.....

## ขอภัยในความไม่สะดวก

## แบบขยายข้อความป้าย

มาตรา 1 : 10

### รายละเอียดประกอบแบบ


