



ประกาศองค์การบริหารส่วนตำบลหนองแวง  
เรื่อง ประกาศกำหนดราคากลาง โครงการก่อสร้างถนน ค.ส.ล. หมู่ที่ ๑๓ บ้านวังทรายทอง จากสายกลาง  
บ้านวังทรายทอง หมู่ที่ ๑๓ - เขตตำบลห้วยบง หมู่ที่ ๑๓ บ้านวังทรายทอง  
ตำบลหนองแวง อำเภอกะพ่าย จังหวัดนครราชสีมา

ด้วย องค์การบริหารส่วนตำบลหนองแวง อำเภอกะพ่าย จังหวัดนครราชสีมา ได้จัดทำตารางแสดงวงเงินงบประมาณที่ได้รับจัดสรรและราคากลางในงานจ้างก่อสร้าง ประจำปีงบประมาณ ๒๕๖๙ โครงการก่อสร้างถนน ค.ส.ล. หมู่ที่ ๑๓ บ้านวังทรายทอง จากสายกลาง บ้านวังทรายทอง หมู่ที่ ๑๓ - เขตตำบลห้วยบง หมู่ที่ ๑๓ บ้านวังทรายทอง ตำบลหนองแวง อำเภอกะพ่าย จังหวัดนครราชสีมา

ดังนั้น เพื่อเป็นการเปิดเผยข้อมูลรายละเอียดค่าใช้จ่ายเกี่ยวกับการจัดซื้อจัดจ้าง ราคากลางและการคำนวณราคากลาง ตามมาตรา ๑๐๓/๗ วรรคหนึ่ง และมาตรา ๑๐๓/๘ วรรคหนึ่ง แห่งพระราชบัญญัติประกอบรัฐธรรมนูญว่าด้วยการป้องกันและปราบปรามการทุจริต พ.ศ. ๒๕๕๒ แก้ไขเพิ่มเติม (ฉบับที่ ๒) พ.ศ. ๒๕๕๔ จึงประกาศกำหนดราคากลางโครงการก่อสร้างถนน ค.ส.ล. หมู่ที่ ๑๓ บ้านวังทรายทอง จากสายกลาง บ้านวังทรายทอง หมู่ที่ ๑๓ - เขตตำบลห้วยบง หมู่ที่ ๑๓ บ้านวังทรายทอง ตำบลหนองแวง อำเภอกะพ่าย จังหวัดนครราชสีมา ประจำปีงบประมาณ ๒๕๖๙

จึงประกาศให้ทราบโดยทั่วกัน

ประกาศ ณ วันที่ ๒๒ เดือน เมษายน พ.ศ. ๒๕๖๙

(นางเพียร แซ่ลี)

นายกองค์การบริหารส่วนตำบลหนองแวง



ตารางแสดงวงเงินงบประมาณที่ได้รับจัดสรรและราคากลางในงานจ้างก่อสร้าง

๑. ชื่อโครงการ ก่อสร้างถนน ค.ส.ล. หมู่ที่ ๑๓ บ้านวังทรายทอง จากสายกลาง บ้านวังทรายทอง หมู่ที่ ๑๓ - เขตตำบลห้วยนาง หมู่ที่ ๑๓ บ้านวังทรายทอง ตำบลหนองแวง อำเภอเทพารักษ์ จังหวัดนครราชสีมา  
หน่วยงานเจ้าของโครงการ กองช่าง องค์การบริหารส่วนตำบลหนองแวง อำเภอเทพารักษ์ จังหวัดนครราชสีมา

๒. วงเงินงบประมาณที่ได้รับจัดสรร ..... ๔๙๕,๘๐๐.- ..... บาท

๓. ลักษณะงาน

โดยสังเขป.....โครงการก่อสร้างถนน ค.ส.ล. หมู่ที่ ๑๓ บ้านวังทรายทอง จากสายกลาง บ้านวังทรายทอง หมู่ที่ ๑๓ - เขตตำบลห้วยนาง หมู่ที่ ๑๓ บ้านวังทรายทอง ตำบลหนองแวง อำเภอเทพารักษ์ จังหวัดนครราชสีมา รายละเอียดดังนี้ ถนน ค.ส.ล. ดำเนินการงานขุดหรือคันทางเดิม กว้าง ๕ เมตร ยาว ๑๖๐ เมตร ลึกเฉลี่ย ๐.๑๕ เมตร หรือมีปริมาณงานขุดหรือคันทางเดิมแล้ววัดทับ ไม่น้อยกว่า ๘๐๐ ตารางเมตร ก่อสร้างถนนคอนกรีตเสริมเหล็กขนาดผิวจราจรกว้าง ๕ เมตร ความยาว ๑๖๐ เมตร หน้า ๐.๑๕ เมตร หรือรวมพื้นที่คอนกรีตเสริมเหล็กไม่น้อยกว่า ๘๐๐ ตารางเมตร. (รายละเอียดตามแบบที่ อนุมัติกำหนด เลขที่ ๘/๒๕๖๙)

๔. ราคากลางคำนวณ ณ วันที่ ๒ เมษายน ๒๕๖๙ เป็นเงิน ๕๘๓,๖๔๔.๖๖ :- บาท

๕. บัญชีประมาณการราคากลาง

- ๕.๑ แบบสรุปราคากลางงานก่อสร้างทาง สะพาน และท่อลอดเหลี่ยม
- ๕.๒ แบบแปลนงานก่อสร้าง
- ๕.๓ รายละเอียดประมาณราคาก่อสร้าง

๖. รายชื่อคณะกรรมการกำหนดราคากลาง

๖.๑ นายสมเกียรติ ตอนสั้นเทียะ ตำแหน่ง นายช่างโยธาชำนาญงาน ประธานกรรมการ

๖.๒ นางวรรณุช ระวีพรมราช ตำแหน่ง จพง.การเงินและบัญชีชำนาญงาน กรรมการ

๖.๓ นางสาวภาวินา กั๊วะขุนทด ตำแหน่ง นักพัฒนาชุมชน กรรมการ/เลขานุการ




แบบสรุปราคากลางงานก่อสร้างทาง สะพาน และท่อเหลี่ยม

ส่วนราชการ องค์การบริหารส่วนตำบลหนองแวง อ.เทพารักษ์ จ.นครราชสีมา

ชื่อโครงการ ก่อสร้างถนนคอนกรีตเสริมเหล็กหมู่ที่ 13 บ้านวังทรายทอง

รายละเอียดโครงการ ดำเนินการงานขุดรื้อคันทางเดิม กว้าง 5 เมตร ยาว 160 เมตร ลึกเฉลี่ย 0.15 เมตร หรือมีปริมาณงานขุดรื้อคันทางเดิมแล้วบดทับ ไม่น้อยกว่า 800 ตารางเมตร ก่อสร้างถนนคอนกรีตเสริมเหล็กขนาดผิวจราจรกว้าง 5 เมตร ความยาว 160 เมตร หนา 0.15 เมตร หรือรวมทั้งที่คอนกรีตเสริมเหล็กไม่น้อยกว่า 800 ตารางเมตร คิดตั้งป้ายประชาสัมพันธ์โครงการ จำนวน 1 ป้าย

ราคาน้ำมันดีเซลที่อำเภอเมืองเฉลี่ย 44.00-44.99 บาท/ลิตร

ประมาณราคาโดยคณะกรรมการกำหนดราคากลาง 2 เมษายน 2569 (เวลา 09.30-11.00น.)

ลำดับ	รายการ	หน่วย	จำนวน	ราคาต่อหน่วย	ราคาทุน	F <sub>n</sub>	ราคาต่อหน่วยx F <sub>n</sub>	ราคากลาง
1	งานปรับเกลี่ยแต่งคันทางเดิม	ตร.ม.	-	-	-	-	-	-
2	งานขุดรื้อคันทางเดิมแล้วบดทับ (ลูกรัง)	ตร.ม.	800.00	12.34	9,872.00	1.3642	16.83	13,467.38
3	งานขุดรื้อคันทางเดิมแล้วบดทับ(หินคลุก)	ตร.ม.	-	-	-	-	-	-
8	งานทรายรองใต้ผิวทางคอนกรีต	ลบ.ม.	40.00	560.39	22,415.60	1.3642	764.48	30,579.36
9	ผิวทางปอร์ตแลนด์ซีเมนต์คอนกรีต หนา 0.15 ม.	ตร.ม.	800.00	466.45	373,160.00	1.3642	636.33	509,064.87
10	Expansion Joint	ม.	5.00	234.41	1,172.05	1.3642	319.78	1,598.91
11	Contraction Joint	ม.	70.00	101.44	7,100.80	1.3642	138.38	9,686.91
12	Longitudinal Joint	ม.	160.00	88.18	14,108.80	1.3642	120.30	19,247.220
13	งานไหล่ทาง (ลูกรัง)	ลบ.ม.	-	-	-	-	-	-
14	งานท่อระบายน้ำขนาด Ø 0.30 x 1.00 ม.	ม.	-	-	-	-	-	-
15	งานท่อระบายน้ำขนาด Ø 0.60 x 1.00 ม.	ม.	-	-	-	-	-	-
16	ป้ายโครงการ	ป้าย	-	-	-	-	-	-
					427,829.250		รวม	583,644.66

ตัวอักษร (-ทำแนบแปดหมื่นสามพันหรือสี่สิบลบาทหกสิบหกสตางค์-) คิดเป็นเงิน

① ผลรวมค่างานต้นทุนงานก่อสร้าง =

427,829.25

② ค่า FACTOR F งานก่อสร้างทาง =

1.3642

ลงชื่อ.....ประธานกรรมการ

(นายสมเกียรติ ตอนสั้นเที่ยง)

นายช่างโยธาชำนาญงาน

ลงชื่อ.....กรรมการ

(นางวรรณุช ระวีพรมาช)

เจ้าพนักงานการเงินและบัญชีชำนาญงาน

ลงชื่อ.....กรรมการ

(นางสาวภาวิณา กิระขุนทด)

นักพัฒนาชุมชนชำนาญการ

คณะกรรมการกำหนดราคากลาง

คำสั่งราคากลาง ที่ 156/2569

ลงวันที่ 25 มีนาคม 2569

แบบสรุปราคากลางค่างานก่อสร้างงานทาง

ส่วนราชการ องค์การบริหารส่วนตำบลหนองแวง อ.เทพารักษ์ จ.นครราชสีมา

ชื่อโครงการ ก่อสร้างถนนคอนกรีตเสริมเหล็กหมู่ที่ 3 บ้านวังทรายทอง

ต.หนองแวง อ.เทพารักษ์ จ.นครราชสีมา

รายละเอียดโครงการ ดำเนินการงานขุดหรือคันทางเดิม กว้าง 5 เมตร ยาว 160 เมตร ลึกเฉลี่ย 0.15 เมตร หรือมีปริมาณงานขุดหรือคันทางเดิมแล้วคืบ ไม่น้อยกว่า 800 ตารางเมตร ก่อสร้างถนนคอนกรีตเสริมเหล็กขนาดผิวจราจรกว้าง 5 เมตร ความยาว 160 เมตร หนา 0.15 เมตร หรือรวมพื้นที่คอนกรีตเสริมเหล็กไม่น้อยกว่า 800 ตารางเมตร  
ติดตั้งป้ายประชาสัมพันธ์โครงการ จำนวน 1 ป้าย

สถานที่ตั้งโครงการ จากสายกลางบ้านวังทรายทอง หมู่ที่ 13 - เขตตำบลห้วยยาง หมู่ที่ 13 บ้านวังทรายทอง ต.หนองแวง อ.เทพารักษ์ จ.นครราชสีมา

ตามแบบสรุปราคางานก่อสร้างทาง สะพาน และท่อเหลี่ยม เลขที่...../2569 จำนวน 1 แผ่น

ประมาณราคาโดยคณะกรรมการกำหนดราคากลาง 2 เมษายน 2569 (เวลา 09.30-11.00น.)

ราคารับประกันที่อำเภอเมืองเฉลี่ย 44.00-44.99 บาท/ลิตร

ลำดับที่	รายการ	ค่าวัสดุ + ค่าแรงงาน (บาท)	Factor F	ค่าก่อสร้างคิดค่า Factor F	หมายเหตุ
1	ประเภทงานอาคาร	-		-	Factor F คิดจาก
2	ประเภทงานทาง	427,829.250	1.3642	583,644.66	- เงินล่วงหน้าจ่าย 0 %
3	ประเภทงานสะพานและท่อลอดเหลี่ยม	-		-	- เงินประกันผลงานหัก 0 %
4	ประเภทงานชลประทาน			-	- ดอกเบี้ยเงินกู้ 7 %
5	ประเภทงานจัดทาสีก่อสร้าง			-	- ภาษีมูลค่าเพิ่ม 7 %
	รวมค่าก่อสร้างเป็นเงินทั้งสิ้น		-	583,644.66	
สรุป	คิดเป็นเงินงบประมาณเพียง			583,644.66	
	(ตัวอักษร)	(ห้าแสนแปดหมื่นสามพันหกร้อยสี่สิบบาทหกสิบหกสตางค์)			
	ขนาด หรือเนื้อที่โครงการ	828.00 ตารางเมตร			
	เฉลี่ยราคาประมาณ	704.88 บาท /ตารางเมตร			

คณะกรรมการกำหนดราคากลาง

ลงชื่อ.....ประธานกรรมการ

(นายสมเกียรติ ตอนสั้นเที่ยง)

นายช่างโยธาชำนาญงาน

คำสั่งราคากลาง ที่ 156/2569

ลงวันที่ 25 มีนาคม 2569

ลงชื่อ.....กรรมการ

(นางวรรณุช ระวีพรมราช)

เจ้าพนักงานการเงินและบัญชีชำนาญงาน

ลงชื่อ.....กรรมการ

(นางสาวภาวินา กัวยะขุนทด)

นักพัฒนาชุมชนชำนาญการ



โครงการก่อสร้างถนนคอนกรีตเสริมเหล็ก  
หมู่ที่ 13 บ้านวังทรายทอง จากสายกลางบ้านวังทรายทอง  
หมู่ที่ 13 - เขตตำบลห้วยบง หมู่ที่ 13 บ้านวังทรายทอง  
ต.หนองแวง อ.เทพารักษ์ จ.นครราชสีมา





ที่ตั้งโครงการ



จุดดำเนินการ โครงการก่อสร้างถนนคอนกรีตเสริมเหล็กหมู่ที่ 13 บ้านวังทรายทอง  
จากสายกลางบ้านวังทรายทอง หมู่ที่ 13 - เขตตำบลห้วยยาง หมู่ที่ 13 บ้านวังทรายทอง  
ต.หนองแวง อ.เทพารักษ์ จ.นครราชสีมา

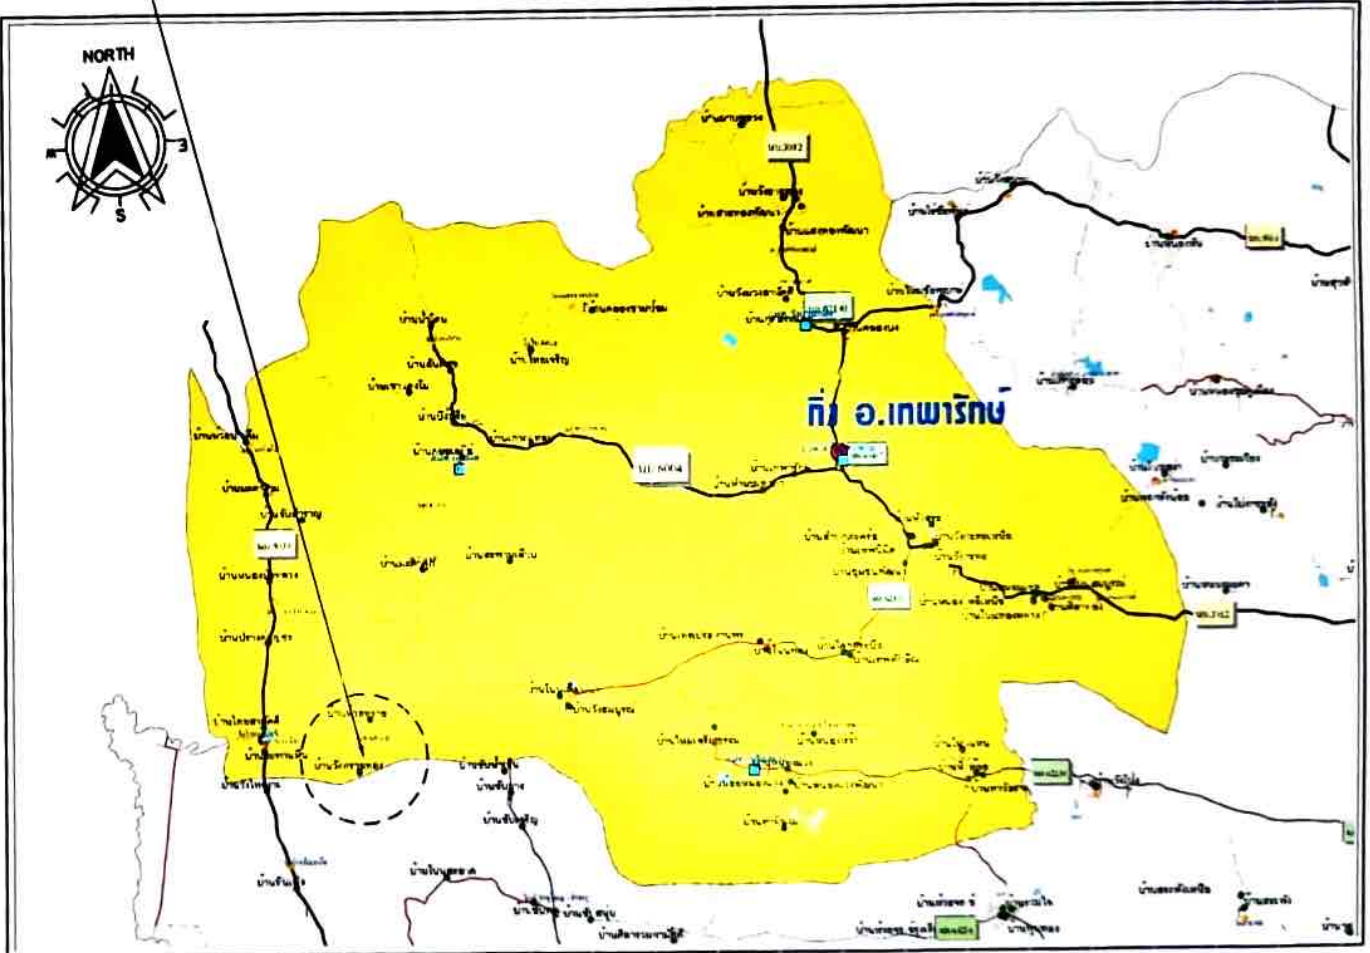

ที่ อ.เทพารักษ์

แผนที่ดำเนินการก่อสร้างโดยสังเขป

แผนที่ประเทศไทย



โครงการ  
ก่อสร้างถนนคอนกรีตเสริมเหล็กหมู่ที่ 13 บ้านวังทรายทอง

ดำเนินการโดย  
จากสายกลางบ้านวังทรายทอง หมู่ที่ 13 - เขตตำบลห้วยยาง หมู่ที่ 13 บ้านวังทรายทอง ตำบลหนองแวง อำเภอเทพารักษ์ จังหวัดนครราชสีมา







สารบัญแนบและรายการประกอบแนบ		
เลขที่แนบ	จำนวน	2 9
วันเดือนปี		
ภาคสาร		






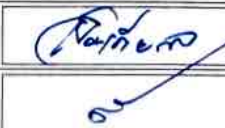
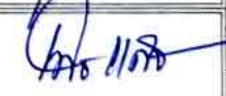



# รายละเอียดของโครงการ

ดำเนินการงานขุดหรือคันทางเดิม กว้าง 5 เมตร ยาว 160 เมตร ลึกเฉลี่ย 0.15 เมตร หรือมีปริมาณงานขุดหรือคันทางเดิมแล้วทับ ไม่น้อยกว่า 800 ตารางเมตร ก่อสร้างถนนคอนกรีตเสริมเหล็กขนาดผิวจราจรกว้าง 5 เมตร ความยาว 160 เมตร หนา 0.15 เมตร หรือรวมพื้นที่คอนกรีตเสริมเหล็กไม่น้อยกว่า 800 ตารางเมตร ติดตั้งป้ายประชาสัมพันธ์โครงการ จำนวน 1 ป้าย

## หมายเหตุ

- 1) เพื่อให้คุณภาพของวัสดุและงานก่อสร้างเป็นไปตามมาตรฐานงานก่อสร้าง การกำหนดเพื่อทดสอบวัสดุและค่าใช้จ่ายในการดำเนินการทดสอบวัสดุ เป็นความรับผิดชอบของผู้รับจ้าง
- 2) แบบรูปและรายละเอียดการก่อสร้างสามารถปรับเปลี่ยนได้ตามความเหมาะสม
- 3) ระดับงานก่อสร้างผู้ควบคุมงานหรือคณะกรรมการตรวจการจ้างเป็นผู้กำหนด
- 4) ในการดำเนินการก่อสร้าง งานผิวทางคอนกรีตเสริมเหล็ก ดำเนินการก่อสร้างโดยใช้คอนกรีตที่ประกอบด้วยปูนซีเมนต์ ปอร์ตแลนด์เป็นส่วนผสมกับน้ำ วัสดุชนิดเม็ดหยาบและวัสดุชนิดเม็ดละเอียดตามอัตราส่วนที่ได้กำหนดไว้ (ผิวจราจรคอนกรีตให้ใช้คอนกรีตที่มีกำลังอัดไหลของแห้งคอนกรีตตัวอย่าง รูปลูกบาศก์ 15 x 15 x 15 เซนติเมตรอายุ 28 วัน ไม่น้อยกว่า 240 กิโลกรัมต่อตารางเซนติเมตรโดยมีเหล็กที่จะเสริมคอนกรีตอยู่ในตำแหน่งที่ถูกต้องตามแบบก่อสร้างแบบเลขที่ ทด-1-201)
- 5) การเตรียมสถานที่ก่อสร้างการเกรดปรับพร้อมบดทับแน่นพื้นทางเดิม ทราयरองพื้น แบบหล่อคอนกรีต และการติดตั้งแบบหล่อคอนกรีต การหล่อผิวจราจรคอนกรีต การวางเหล็กเสริม รอยต่อผิวจราจร และการอุดรอยต่อผิวจราจร การแต่งผิวคอนกรีต การบ่มคอนกรีต ให้เป็นไปตามหลักวิชาช่างที่ดี
- 6) หน่วยวัด
  - 6.1 งานทราयरองใต้ผิวจราจรคอนกรีต หน่วยวัดปริมาณมีหน่วยเป็นลูกบาศก์เมตร ให้หมายถึงลูกบาศก์เมตร
  - 6.2 งานไหลทางหน่วยวัดปริมาตรมีหน่วยเป็นลูกบาศก์เมตร ให้หมายถึงลูกบาศก์เมตร
  - 6.3 งานผิวทางหินคูกหน่วยวัดปริมาตรมีหน่วยเป็นลูกบาศก์เมตรให้หมายถึงลูกบาศก์เมตร (แน่น)
  - 6.4 ค่าเฉลี่ยให้เป็นไปตามดุลพินิจของช่าง หรือดุลยพินิจคณะกรรมการตรวจรับพัสดุ
- 7) ในงานก่อสร้างให้ผู้รับจ้างใช้เหล็กที่ผลิตภายในประเทศประเทศไทยไม่น้อยกว่าร้อยละ 90 ของปริมาณเหล็กที่ต้องใช้ทั้งหมดตามสัญญาถ้าหากมีการเปลี่ยนแปลงกฎระเบียบข้อบังคับหนังสือสั่งการใดๆ ที่เกี่ยวข้องกับการจัดซื้อจัดจ้างภาครัฐให้ผู้รับจ้างดำเนินการตามกฎระเบียบข้อบังคับหนังสือสั่งการใดๆ ที่เกี่ยวข้องกับการจัดซื้อจัดจ้างภาครัฐที่เปลี่ยนแปลง
- 8) ให้ผู้รับจ้างดำเนินการตามกฎระเบียบข้อบังคับหนังสือสั่งการใดๆ ที่เกี่ยวข้องกับการจัดซื้อจัดจ้างภาครัฐ
- 9) ป้ายที่นำมาใช้ในโครงการสามารถกำหนดใหม่ภายหลังในระหว่างดำเนินการก่อสร้างตามสัญญาจ้างได้


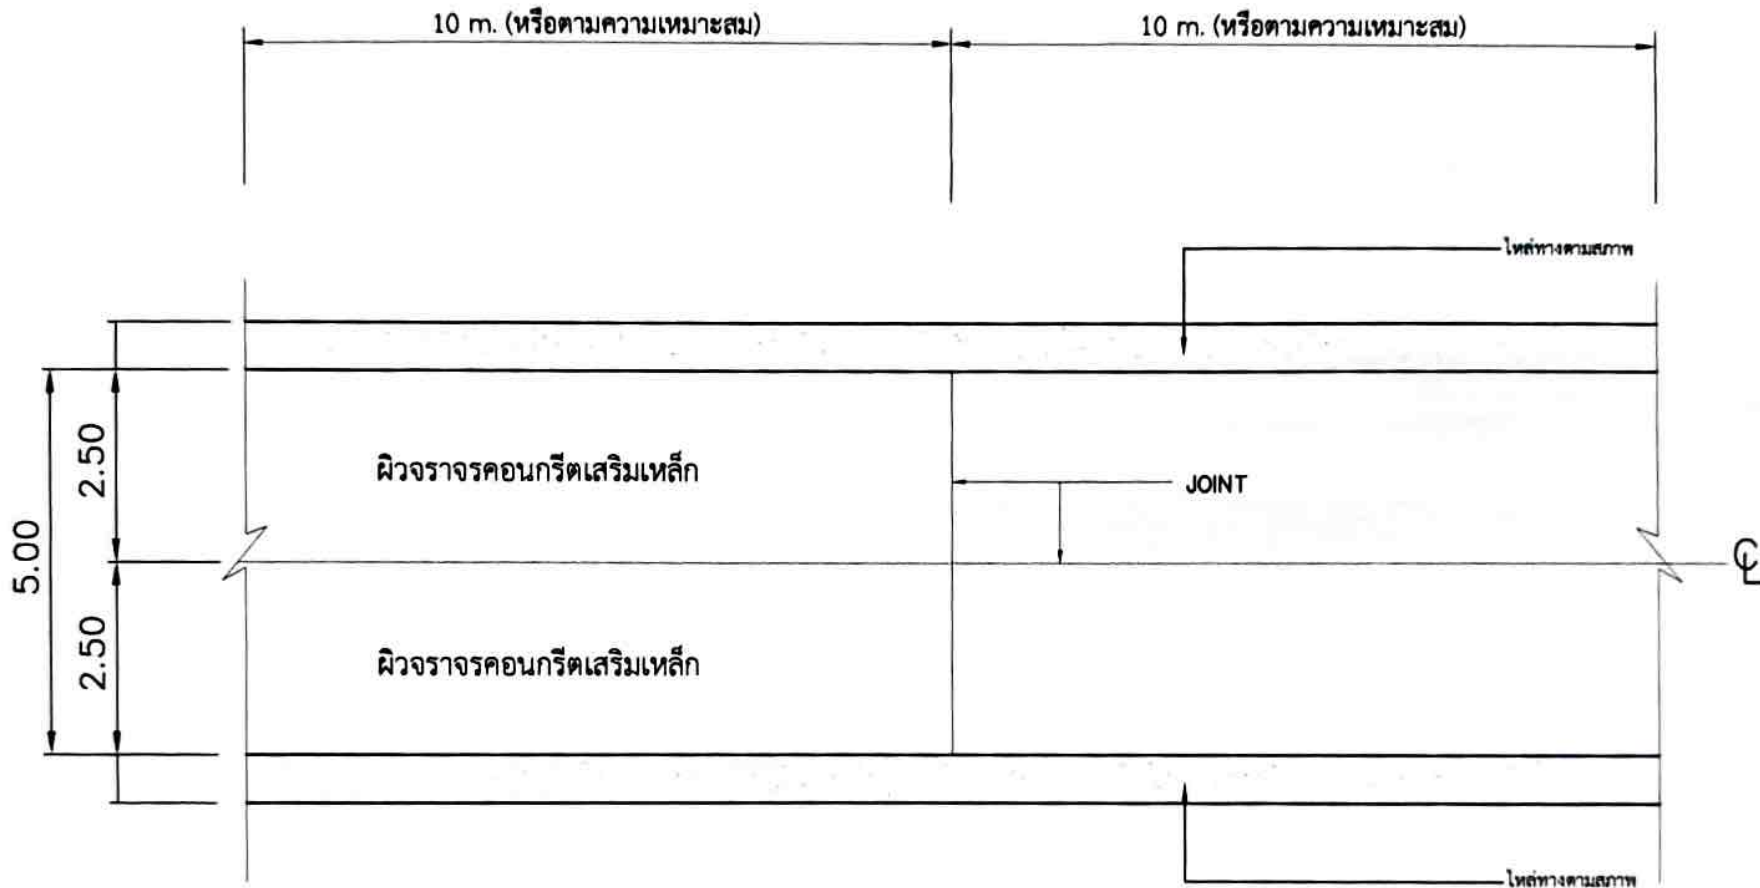

แปลนถนนคอนกรีตเสริมเหล็ก

มาตราส่วน

NOSCALE












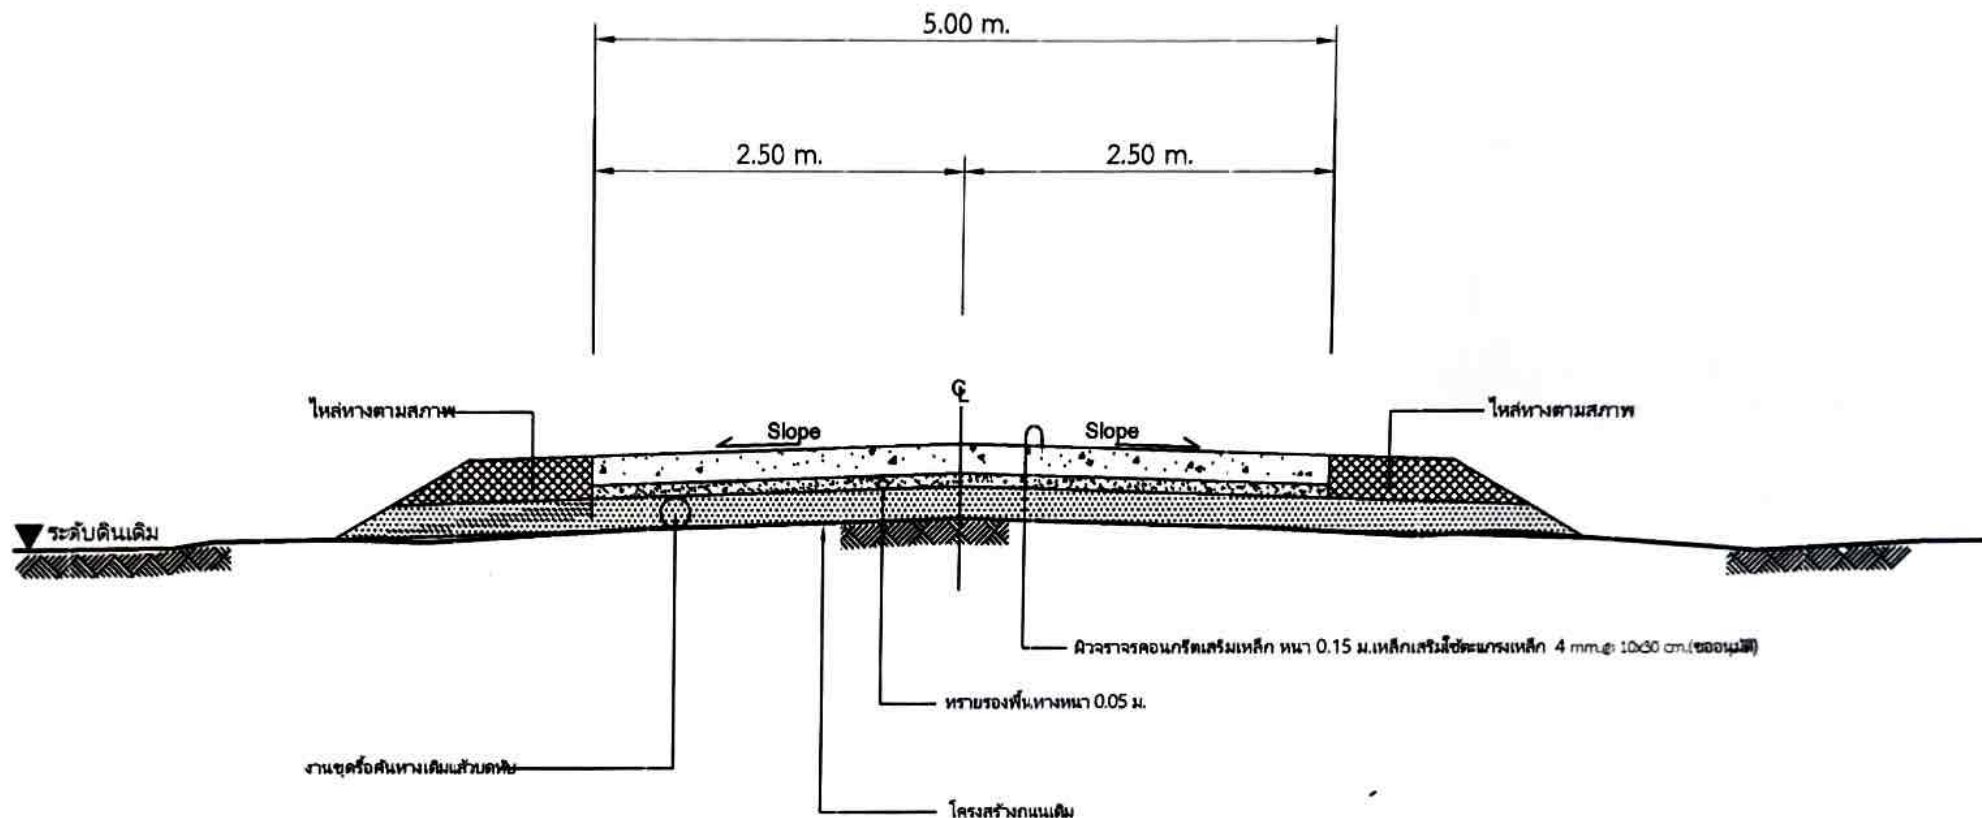

รูปตัดโครงสร้างทางคัตลอคในส่วนที่จะดำเนินการก่อสร้าง

NOT TO SCALE

(แบบเลขที่ ทท.นม.01-202)











  

  



หน้า 1 จาก 1

2.80

1.20

## โครงการก่อสร้างของ.....

โครงการ.....

บริเวณงาน.....

งบประมาณ.....บาท

วันเริ่มสัญญา..... วันสิ้นสุดสัญญา.....

ผู้รับจ้าง..... โทร.....

ผู้ควบคุมงาน..... โทร.....

ผู้ควบคุมงาน..... โทร.....

ขอภัยในความไม่สะดวก

แบบขยายข้อความป้าย

มาตรฐาน 1 : 50

รายละเอียดประกอบแบบ

- ใ้ดูป้ายตามความเหมาะสมตั้งแต่จุดแรกตลอดระยะเส้นทางก่อสร้าง
- งดใช้รถให้วิ่งตามความเหมาะสมตามถนนในท้องถิ่น
- ดำเนินการติดตั้งป้ายโครงการ และวางระเบียบอื่น ๆ ได้แก่วางไว้ในแนว วัตถุประสงค์งานเป็นสำคัญ



ที่ปรึกษา  







แบบป้ายประชาสัมพันธ์โครงการ  
และแบบป้ายโครงการ

เลขที่แบบ		9 9
วัน/เดือน ปี		
นางอำเภอ		