



ประกาศองค์การบริหารส่วนตำบลหนองแขวง

เรื่อง ประกาศกำหนดราคากลางโครงการก่อสร้างถนนหินคลุก หมู่ที่ ๓ บ้านโนนแห่น จากนางางธง บวกขุนทด
- ไร่นายบุญโรม ชัดสี หมู่ที่ ๓ บ้านโนนแห่น ตำบลหนองแขวง อำเภอเทพารักษ์ จังหวัดนครราชสีมา

ด้วย องค์การบริหารส่วนตำบลหนองแขวง อำเภอเทพารักษ์ จังหวัดนครราชสีมา ได้จัดทำตารางแสดง
วงเงินงบประมาณที่ได้รับจัดสรรและราคากลางในงานจ้างก่อสร้าง ประจำปีงบประมาณ ๒๕๖๙ โครงการก่อสร้างถนนหิน
คลุก หมู่ที่ ๓ บ้านโนนแห่น จากนางางธง บวกขุนทด - ไร่นายบุญโรม ชัดสี หมู่ที่ ๓ บ้านโนนแห่น ตำบลหนองแขวง อำเภอ
เทพารักษ์ จังหวัดนครราชสีมา

ดังนั้น เพื่อเป็นการเปิดเผยข้อมูลรายละเอียดค่าใช้จ่ายเกี่ยวกับการจัดซื้อจัดจ้าง ราคากลางและการ
คำนวณราคากลาง ตามมาตรา ๑๐๓/๗ วรรคหนึ่ง และมาตรา ๑๐๓/๘ วรรคหนึ่ง แห่งพระราชบัญญัติประกอบ
รัฐธรรมนูญว่าด้วยการป้องกันและปราบปรามการทุจริต พ.ศ. ๒๕๕๒ แก้ไขเพิ่มเติม (ฉบับที่ ๒) พ.ศ. ๒๕๕๔ จึง
ประกาศกำหนดราคากลางโครงการก่อสร้างถนนหินคลุก หมู่ที่ ๓ บ้านโนนแห่น จากนางางธง บวกขุนทด - ไร่นายบุญโรม
ชัดสี หมู่ที่ ๓ บ้านโนนแห่น ตำบลหนองแขวง อำเภอเทพารักษ์ จังหวัดนครราชสีมา

จึงประกาศให้ทราบโดยทั่วกัน

ประกาศ ณ วันที่ ๒๒ เดือน เมษายน พ.ศ. ๒๕๖๙

(นางเพียร แซ่สี)

นายกองค์การบริหารส่วนตำบลหนองแขวง



ตารางแสดงวงเงินงบประมาณที่ได้รับจัดสรรและราคากลางในงานจ้างก่อสร้าง

ชื่อโครงการ ก่อสร้างถนนหินคลุก หมู่ที่ ๓ บ้านโนนแหน จากนางางสง บวกขุนทด - ไร่ นายบุญโรม ชัดสี หมู่ที่ ๓ บ้านโนนแหน ตำบลหนองแวง อำเภอกเทพารักษ์ จังหวัดนครราชสีมา
หน่วยงานเจ้าของโครงการ องค์การบริหารส่วนตำบลหนองแวง อำเภอกเทพารักษ์ จังหวัดนครราชสีมา

๒. วงเงินงบประมาณที่ได้รับจัดสรร ๓๕๗,๕๐๐.- บาท

๓. ลักษณะงานโดยสังเขป ก่อสร้างถนนหินคลุก หมู่ที่ ๓ บ้านโนนแหน จากนางางสง บวกขุนทด - ไร่ นายบุญโรม ชัดสี หมู่ที่ ๓ บ้านโนนแหน ตำบลหนองแวง อำเภอกเทพารักษ์ จังหวัดนครราชสีมา

รายละเอียดดังนี้ ดำเนินการงานดินถมคันทาง กว้าง ๕ เมตร ยาว ๓๐๐ เมตร ลึกเฉลี่ย ๐.๖๐ เมตร หรือมี ปริมาณงานดินถมคันทางไม่น้อยกว่า ๑,๐๐๘ ลบ.ม. แล้ววัดทับแน่น แล้วดำเนินการงานวางท่อ ค.ส.ล.ขนาด ๑๐.๔๐ เมตร จำนวน ๒ จุดๆ ละ ๗ ท่อน รวมสองจุดเท่ากับ ๑๔ ท่อน เติ้น ยาแนว และเทคอนกรีตปากท่อทั้งสองด้าน แล้วดำเนินการงานพื้นทาง กว้าง ๔ เมตร ยาว ๓๐๐ เมตร หนาเฉลี่ย ๐.๑๕ เมตร หรือมีปริมาณหินคลุกไม่น้อยกว่า ๑๘๖.๗๕ ลูกบาศก์เมตร แล้ววัดทับแน่น(รายละเอียดตามแบบที่ อบต.กำหนดเลขที่ ๑/๒๕๖๙)

๔. ราคากลางคำนวณ ณ วันที่ ๒๖ มีนาคม ๒๕๖๙ เป็นเงิน ๔๓๘,๑๐๐.- บาท

๕. บัญชีประมาณการราคากลาง

๕.๑ แบบสรุปราคากลางงานก่อสร้างทาง สะพาน และท่อเหลี่ยม

๕.๒ แบบแปลนงานก่อสร้าง

๕.๓ รายละเอียดประมาณราคาก่อสร้าง

๖. รายชื่อคณะกรรมการกำหนดราคากลาง

๖.๑ นายสมเกียรติ ตอนสันเทียะ ตำแหน่ง นายช่างโยธาชำนาญงาน

ประธานกรรมการ

๖.๒ นางวรรณช ะวิกรมราช

ตำแหน่ง เจ้าพนักงานการเงินและบัญชีชำนาญงาน

กรรมการ

๖.๓ นางสาวนัชชา ฉอุทอง

ตำแหน่ง เจ้าพนักงานสาธารณสุขชำนาญงาน

กรรมการ/เลขานุการ

แบบสรุปราคากลางค่างานก่อสร้างงานทาง

ส่วนราชการ องค์การบริหารส่วนตำบลหนองแวง อ.เทพารักษ์ จ.นครราชสีมา

ชื่อโครงการ โครงการก่อสร้างถนนหินคลุก หมู่ที่ 3 บ้านโนนแทน

ต.หนองแวง อ.เทพารักษ์ จ.นครราชสีมา

รายละเอียดโครงการ ดำเนินการงานดินถมคันทาง กว้าง 5 เมตร ยาว 300 เมตร ลึกเฉลี่ย 0.60 เมตร หรือมีปริมาณงานดินถมคันทางไม่น้อยกว่า 1,008 ลบ.ม. แล้วบดทับแน่น แล้วดำเนินการงานวางท่อ ค.ส.ล. ขนาด Ø 0.40 เมตร จำนวน 2 จุดๆละ 7 ท่อน รวมสองจุดเท่ากับ 14 ท่อน เทลิน ยานว และเทคอนกรีตปากท่อทั้งสองด้าน แล้วดำเนินการงานพื้นทาง กว้าง 4 เมตร ยาว 300 เมตร หนาเฉลี่ย 0.15 เมตร หรือมีปริมาณหินคลุกไม่น้อยกว่า 186.75ลูกบาศก์เมตร แล้วบดทับแน่น ติดตั้งป้ายประชาสัมพันธ์โครงการ จำนวน 1 ป้าย

สถานที่ตั้งโครงการ จากนางางสง บวกขุนทด - ไร่นายบุญโรม ซัดสี หมู่ที่ 3 บ้านโนนแทน ต.หนองแวง อ.เทพารักษ์ จ.นครราชสีมา

ตามแบบสรุปราคากลางก่อสร้างทาง สะพาน และท่อเหลี่ยม เลขที่...../2569 จำนวน 1 แผ่น

ประมาณราคาโดยคณะกรรมการกำหนดราคากลาง เมื่อวันที่ 26 มีนาคม 2569 (เวลา 13.30-14.3


ราคาน้ำมัน 39.00-39.99 บาท/ลิตร

ลำดับที่	รายการ	ค่าวัสดุ + ค่าแรงงาน (บาท)	Factor F	ค่าก่อสร้างคิดค่า Factor F	หมายเหตุ
1	ประเภทงานอาคาร	-		-	Factor F คิดจาก
2	ประเภทงานทาง	321,200.050	1.3642	438,181.11	- เงินล่วงหน้าจ่าย 0 %
3	ประเภทงานสะพานและท่อลอดเหลี่ยม	-		-	- เงินประกันผลงานหัก 0 %
4	ประเภทงานชลประทาน			-	- ดอกเบี้ยเงินกู้ 7 %
5	ประเภทงานจัดทาสถุก่อสร้าง			-	- ภาษีมูลค่าเพิ่ม 7 %
	รวมค่าก่อสร้างเป็นเงินทั้งสิ้น		-	438,181.11	
สรุป	คิดเป็นเงินงบประมาณเพียง			438,100.00	
	(ตัวอักษร)	(สี่แสนสามหมื่นแปดพันหนึ่งร้อยบาทถ้วน)			
	ขนาด หรือเนื้อที่โครงการ	570.00 ตารางเมตร			
	เฉลี่ยราคาประมาณ	768.74 บาท /ตารางเมตร			

คำสั่งราคากลาง ที่ 167/2569

ลงวันที่ 25 มีนาคม 2569

ลงชื่อ.  ประธานกรรมการ
(นายสมเกียรติ ตอนสั้นเทียะ)
นายช่างโยธาชำนาญงาน

ลงชื่อ  กรรมการ
(นางสาวนัชชา ฉลุทอง)
เจ้าพนักงานสาธารณสุขชำนาญงาน

ลงชื่อ  กรรมการ
(นางวรรณุช ระวีพรมราช)
เจ้าพนักงานการเงินและบัญชีชำนาญงาน

แบบสรุปราคากลางงานก่อสร้างทาง สะพาน และท่อเหลี่ยม

ส่วนราชการ องค์การบริหารส่วนตำบลหนองแขวง อ.เทพารักษ์ จ.นครราชสีมา

ชื่อโครงการ ก่อสร้างถนนหินคลุก หมู่ที่ 3 บ้านโนนแหน

รายละเอียดโครงการ ดำเนินการงานดินถมคันทาง กว้าง 5 เมตร ยาว 300 เมตร ลึกเฉลี่ย 0.60 เมตร หรือมีปริมาณงานดินถมคันทางไม่น้อยกว่า 1,008 ลบ.ม. แล้วค้ำทับแน่น แล้วดำเนินการงานวางท่อ ค.ส.ล. ขนาด \varnothing 0.40 เมตร จำนวน 2 จุดๆละ 7 ท่อน รวมสองจุดเท่ากับ 14 ท่อน เติ้น ยาแนว และเทคอนกรีตปากท่อทั้งสองด้าน แล้วดำเนินการงานพื้นทาง กว้าง 4 เมตร ยาว 300 เมตร หนาเฉลี่ย 0.15 เมตร หรือมีปริมาณหินคลุกไม่น้อยกว่า 186.75ลูกบาศก์เมตร แล้วค้ำทับแน่น ติดตั้งป้ายประชาสัมพันธ์โครงการ จำนวน 1 ป้าย

ประมาณราคาโดยคณะกรรมการกำหนดราคากลาง เมื่อวันที่ 26 มีนาคม 2569 (เวลา 13.30-14.30น.)

ราคาน้ำมัน 39.00-39.99 บาท/ลิตร

ลำดับ	รายการ	หน่วย	จำนวน	ราคาต่อหน่วย	ราคาทุน	F_n	ราคาต่อหน่วย $\times F_n$	ราคากลาง
1	งานปรับเกลี่ยแฉ่งคันทางเดิม	ตร.ม.	-	-	-	-	-	-
2	งานขุดหรือคันทางเดิมแล้วค้ำทับ (ลูกรัง)	ตร.ม.	-	-	-	-	-	-
3	งานขุดหรือคันทางเดิมแล้วค้ำทับ(หินคลุก)	ตร.ม.	-	-	-	-	-	-
4	งานตัด - ขึ้นรูปคันทาง แล้วค้ำทับ	ลบ.ม.	-	-	-	-	-	-
5	งานดินถมคันทาง	ลบ.ม.	1,008.00	166.26	167,590.08	1.3642	226.81	228,626.39
6	งานพื้นทาง (หินคลุก) หนา 0.15 ม.	ลบ.ม.	186.75	780.20	145,702.35	1.3642	1,064.35	198,767.15
7	งานทรายรองใต้ผิวทางคอนกรีต	ลบ.ม.	-	-	-	-	-	-
8	ผิวทางพอร์ตแลนด์ซีเมนต์คอนกรีต หนา 0.15 ม.	ตร.ม.	-	-	-	-	-	-
9	Expansion Joint	ม.	-	-	-	-	-	-
10	Contraction Joint	ม.	-	-	-	-	-	-
11	Longitudinal Joint	ม.	-	-	-	-	-	-
12	งานไหล่ทาง (ลูกรัง)	ลบ.ม.	-	-	-	-	-	-
13	งานท่อระบายน้ำขนาด \varnothing 0.30 x 1.00 ม.	ม.	-	-	-	-	-	-
14	งานท่อระบายน้ำขนาด \varnothing 0.40 x 1.00 ม.	ม.	14.00	564.83	7,907.62	1.3642	770.54	10,787.58
15	ป้ายโครงการ	ป้าย	-	-	-	-	-	-
					321,200.050		รวม	438,181.11
							คิดเป็นเงิน	438,100.00

① ผลรวมค่างานต้นทุนงานก่อสร้าง

② ค่า FACTOR F งานก่อสร้างทาง

= 321,200.05

= 1.3642

ลงชื่อ.....ประธานกรรมการ

(นายสมเกียรติ ตอนสั้นเทียะ)

นายช่างโยธาชำนาญงาน

คำสั่งราคากลาง ที่ 167/2569

ลงวันที่ 25 มีนาคม 2569

ลงชื่อ.....กรรมการ

(นางสาวนัชชา ฉลุทอง)

เจ้าพนักงานสาธารณสุขชำนาญงาน

ลงชื่อ.....กรรมการ

(นางวรรณุช ระวิพมราช)

เจ้าพนักงานการเงินและบัญชีชำนาญงาน



โครงการก่อสร้างถนนหินคลุก หมู่ที่ 3 บ้านโนนแหน
จากนางางธง บวกขุนทด - ไร่ นายบุญโรม ชัดสี
หมู่ที่ 3 บ้านโนนแหน ต.หนองแวง อ.เทพารักษ์ จ.นครราชสีมา

	โครงการ	ก่อสร้างถนน หินคลุก หมู่ที่ 3 บ้านโนนแหน	ผู้ว่า		ผู้แทน		ปกหน้า				
	สถานที่/สถานที่	จากนางางธง บวกขุนทด - ไร่ นายบุญโรม ชัดสี หมู่ที่ 3 บ้านโนนแหน ตำบลหนองแวง อำเภอเทพารักษ์ จังหวัดนครราชสีมา	ผู้รับมอบ/จัดซื้อ		อนุมัติ		เลขที่แบบ				
	สัญญา	นางสาวพรเพ็ญ ศิษยาภรณ์ หัวหน้าช่างสำรวจ ผู้ชำนาญการระดับชำนาญ	ผู้รับมอบ/จัดซื้อ		อนุมัติ		ปี/เดือน/ปี				
						มาตราส่วน	<table border="1" style="width: 100%; border-collapse: collapse;"> <tr> <td style="width: 50%; text-align: center;">1/2569</td> <td style="width: 50%; text-align: center;">1</td> </tr> <tr> <td style="width: 50%; text-align: center;">6</td> <td style="width: 50%; text-align: center;">6</td> </tr> </table>	1/2569	1	6	6
1/2569	1										
6	6										





ที่ตั้งโครงการ





แผนที่ประเทศไทย

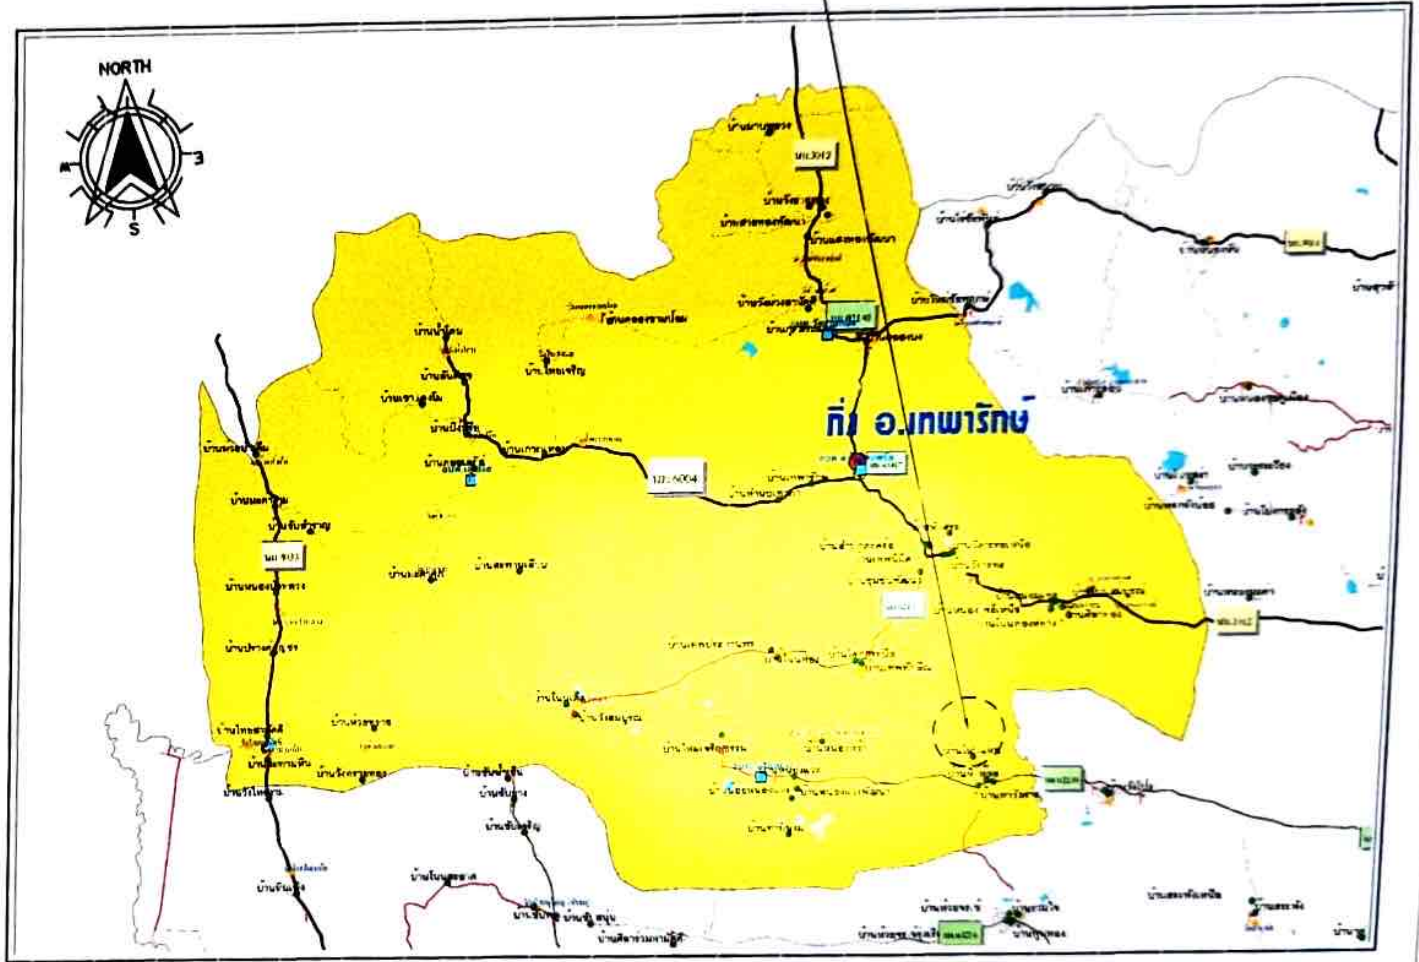

แผนที่ดำเนินการก่อสร้างโดยสังเขป

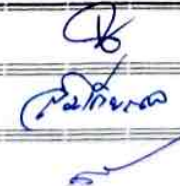




จุดสิ้นสุด + 300 ม.

จุดเริ่มต้น + 0.00 ม.




ผังบริเวณการก่อสร้าง






ปริมาณงาน และการดำเนินการ

ดำเนินการงานดินถมคันทาง กว้าง 5 เมตร ยาว 300 เมตร ลึกเฉลี่ย 0.60 เมตร หรือมีปริมาณงานดินถมคันทางไม่น้อยกว่า 1,008 ลบ.ม. แล้วบดทับแน่น แล้วดำเนินการงานวางท่อ ค.ล.ล. ขนาด \varnothing 0.40 เมตร จำนวน 2 จุดๆละ 7 ท่อน รวมสองจุดเท่ากับ 14 ท่อน เทลีสัน ขาแนว และเทคอนกรีตปากท่อทั้งสองด้าน แล้วดำเนินการงานพื้นทางหินคลุก กว้าง 4 เมตร ยาว 300 เมตร หนาเฉลี่ย 0.15 เมตร หรือมีปริมาณหินคลุกไม่น้อยกว่า 186.75ลูกบาศก์เมตร แล้วบดทับแน่น ติดตั้งป้ายประชาสัมพันธ์โครงการ จำนวน 1 ป้าย

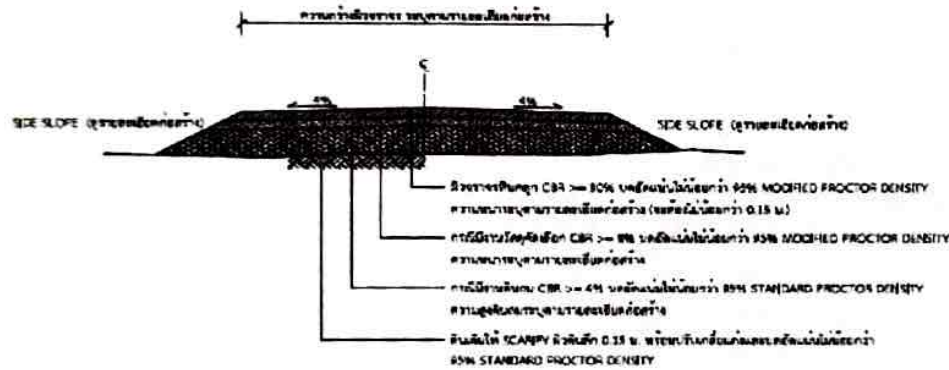

รูปตัดตามขวางถนนหินคลุก

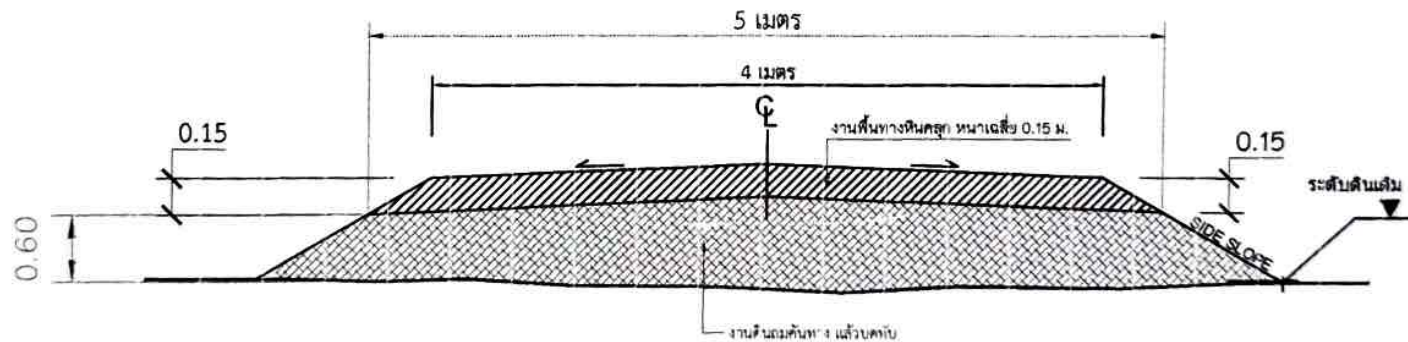

รูปตัดตามขวางถนน

รายการประกอบแบบ

1. คู่มือการเขียนแบบ (Manual for Drawing)
 - มท.201-2530
 - มท.202-2530
 - มท.203-2530
 - มท.204-2530
 - มท.301-2530
 - มท.302-2530
 - มท.303-2530
 - มท.304-2530
 - มท.305-2530
 - มท.506-2530
- เฉพาะในส่วนที่เกี่ยวข้องเท่านั้น




















รายละเอียดโครงการ และ รูปตัดถนน
เลขที่แบบ
วัน/เดือน/ปี
นางสาว/นาย

4/6



องค์กรปกครองส่วนท้องถิ่น
จังหวัดนครราชสีมา

แผนกฐานเมือง
พ.ร.บ. 02-101

มาตรฐานการวางท่อระบายน้ำ ค.ส.ล.
ชนิดกลม













รายการประกอบแบบ


1. คู่มือวิธีก่อสร้าง โดยกรมส่งเสริมการปกครองส่วนท้องถิ่นฉบับที่ ๑๖๖
มาตรฐานการวางท่อระบายน้ำ
- นท. 101-2550
 - นท. 103-2550
 - นท. 105-2550
 - นท. 107-2550
 - นท. 108-2550
- โดยวางไว้หน้าแบบก่อสร้าง

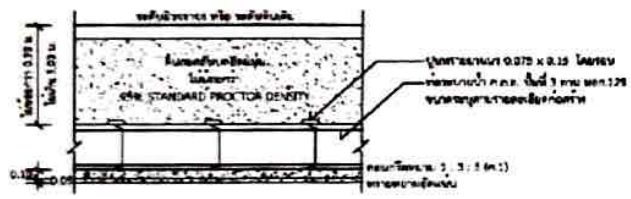

รูปตัด ก-ก

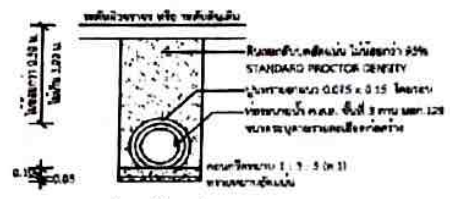

รูปตัด ข-ข

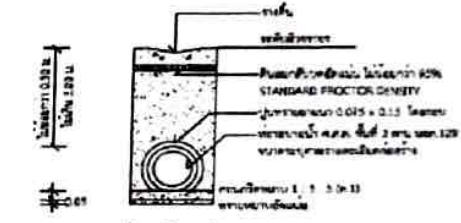

กรวดหยาบถมทับ

ขนาดท่อ (ม.)	W (ม.)	ขนาดท่อ (ม.)	W (ม.)
0.30	0.15	0.90	1.20
0.40	0.21	1.00	1.37
0.50	0.23	1.20	1.90
0.60	1.04	1.30	2.15

*โดยเลือกใช้การดำเนินการก่อสร้างจะต้องเป็นไปตามมาตรฐานของท้องถิ่น พ.ศ. ๒๕๕๐ และฉบับแก้ไขเพิ่มเติม






รายละเอียด งานวางท่อ
เลขที่แบบ
วัน/เดือน/ปี
นางปราณี

5
6



กรมการปกครองส่วนท้องถิ่น
จังหวัดนครราชสีมา

แบบมาตรฐานที่
MO 146: 05-102




240

โครงการก่อสร้างของ.....

โครงการ.....

ปริมาณงาน.....

งบประมาณ.....บาท

วันเริ่มสัญญา..... วันสิ้นสุดสัญญา.....

ผู้รับจ้าง..... โทร.....

ผู้ควบคุมงาน..... โทร.....

ผู้ควบคุมงาน..... โทร.....

ขอภัยในความไม่สะดวก

แบบขยายข้อความป้าย

ขนาดหน้า 1 : 10

รายละเอียดประกอบแบบ

- ระบุรายละเอียดความหมายของสัญลักษณ์และเครื่องหมายก่อสร้าง
- ระบุชนิดไม้ที่ใช้ในอาคารความเหมาะสมตามข้อกำหนดของจังหวัด
- ส่วนประกอบวัสดุที่ใช้ในโครงการ และรายละเอียด
- วัสดุที่ใช้ก่อสร้างในแบบ ให้ผู้ควบคุมงานเป็นผู้กำหนด





แบบป้ายประชาสัมพันธ์โครงการ

เลขที่แบบ 6

วัน เดือน ปี 6

ภาคประชาชน