



ประกาศองค์การบริหารส่วนตำบลหนองแขวง
เรื่อง ประกาศกำหนดราคากลางโครงการก่อสร้างถนนคอนกรีตเสริมเหล็ก หมู่ที่ ๗ -
เขตบ้านวังทรายทอง หมู่ที่ ๑๓ หมู่ที่ ๗ บ้านห้วยทราย ตำบลหนองแขวง อำเภอทวารักษ์ จังหวัดนครราชสีมา

ด้วย องค์การบริหารส่วนตำบลหนองแขวง อำเภอทวารักษ์ จังหวัดนครราชสีมา ได้จัดทำตาราง
แสดงวงเงินงบประมาณที่ได้รับจัดสรรและราคากลางในงานจ้างก่อสร้าง ประจำปีงบประมาณ ๒๕๖๙ โครงการ
ก่อสร้างถนนคอนกรีตเสริมเหล็ก หมู่ที่ ๗ - เขตบ้านวังทรายทอง หมู่ที่ ๑๓ หมู่ที่ ๗ บ้านห้วยทราย ตำบลหนองแขวง
อำเภอทวารักษ์ จังหวัดนครราชสีมา

ดังนั้น เพื่อเป็นการเปิดเผยข้อมูลรายละเอียดค่าใช้จ่ายเกี่ยวกับการจัดซื้อจัดจ้าง ราคากลาง และ
การคำนวณราคากลาง ตามมาตรา ๑๐๓/๗ วรรคหนึ่ง และมาตรา ๑๐๓/๘ วรรคหนึ่ง แห่งพระราชบัญญัติประกอบ
รัฐธรรมนูญว่าด้วยการป้องกันและปราบปรามการทุจริต พ.ศ. ๒๕๕๒ แก้ไขเพิ่มเติม (ฉบับที่ ๒) พ.ศ. ๒๕๕๔
จึงประกาศกำหนดราคากลางโครงการก่อสร้างถนนคอนกรีตเสริมเหล็ก หมู่ที่ ๗ - เขตบ้านวังทรายทอง หมู่ที่ ๑๓
หมู่ที่ ๗ บ้านห้วยทราย ตำบลหนองแขวง อำเภอทวารักษ์ จังหวัดนครราชสีมา ประจำปีงบประมาณ ๒๕๖๙

จึงประกาศให้ทราบโดยทั่วกัน

ประกาศ ณ วันที่ ๒๓ เดือน เมษายน พ.ศ. ๒๕๖๙

(นางเพียร แซ่ลี)

นายกองค์การบริหารส่วนตำบลหนองแขวง



ตารางแสดงวงเงินงบประมาณที่ได้รับจัดสรรและราคากลางในงานจ้างก่อสร้าง



๒. วงเงินงบประมาณที่ได้รับจัดสรร ... ๓๔๖,๗๐๐.- บาท. (-สามแสนสี่หมื่นหกพันเจ็ดร้อยบาทถ้วน-)

๓. ลักษณะงาน

๑๕ เมตร หรือมีปริมาณงานขุดหรือคันทางเดิมแล้วบดทับ ไม่น้อยกว่า ๕๘๐ ตารางเมตร ก่อสร้างถนนคอนกรีตเสริมเหล็กขนาดผิวจราจรกว้าง ๕ เมตร ยาว ๑๑๖ เมตร หนา ๐.๑๕ เมตร หรือรวมพื้นที่คอนกรีตเสริมเหล็กไม่น้อยกว่า ๕๘๐ ตารางเมตร (รายละเอียดตามแบบที่ อนุมัติกำหนดเลขที่ ๔/๒๕๖๗)

๔. ราคากลางคำนวณ ณ วันที่ ๘ เมษายน ๒๕๖๗ เป็นเงิน ๔๒๕,๙๐๐.- บาท

๕. บัญชีประมาณการราคากลาง

- ๕.๑ แบบสรุปราคากลางงานก่อสร้างทาง สะพาน และท่อลอดเหลี่ยม
- ๕.๒ แบบแปลนงานก่อสร้าง
- ๕.๓ รายละเอียดประมาณราคาก่อสร้าง

๖. รายชื่อคณะกรรมการกำหนดราคากลาง

- ๖.๑ นายสมเกียรติ ตอนสั้นเที่ยง ตำแหน่ง นายช่างโยธาชำนาญงาน ประธานกรรมการ
- ๖.๒ นางสาวพวงเพชร ศรีมาตย์ ตำแหน่ง หัวหน้าสำนักปลัด กรรมการ
- ๖.๓ นายนิกร เข็มขุนทด ตำแหน่ง จพง.ป้องกันฯ ชำนาญงาน กรรมการ

แบบสรุปราคากลางงานก่อสร้างทาง ท่อพวน และท่อเหลี่ยม

ตัวบวชการ องค์การบริหารส่วนตำบลหนองแวง อ.เทพารักษ์ จ.นครราชสีมา

ชื่อโครงการ ก่อสร้างถนนคอนกรีตเสริมเหล็กหมู่ที่ 7 - เขตบ้านวังทรายทอง หมู่ที่ 13 หมู่ที่ 7 บ้านห้วยทราย

รายละเอียดโครงการ ดำเนินการงานขุดหรือคันทางเดิม กว้าง 5 เมตร ยาว 116 เมตร ลึกเฉลี่ย 0.15 เมตร หรือมีปริมาณงานขุดหรือคันทางเดิมแล้วบดทับ ไม่น้อยกว่า 580 ตารางเมตร ก่อสร้างถนนคอนกรีตเสริมเหล็กขนาดผิวจราจรกว้าง 5 เมตร ความยาว 116 เมตร ทน 0.15 เมตร หรือรวมพื้นที่คอนกรีตเสริมเหล็กไม่น้อยกว่า 580 ตารางเมตร คิดค้ำบี้ยประชาชนพื้นที่โครงการ จำนวน 1 บ้าย

ประมาณราคาโดยคณะกรรมการกำหนดราคากลาง 8 เมษายน 2569 (เวลา 13.00-14.00น.)

ราคามัมนัดซื้อที่อำเภอเมืองเฉลี่ย 50.00-50.99 บาท/กิโล

ลำดับ	รายการ	หน่วย	จำนวน	ราคาต่อหน่วย	ราคาทุน	F_n	ราคาต่อหน่วย $\times F_n$	ราคากลาง
1	งานปรับแก้ไขแฉกคันทางเดิม	ตร.ม.	-	-	-	-	-	-
2	งานขุดหรือคันทางเดิมแล้วบดทับ (ลูกรัง)	ตร.ม.	580.00	12.94	7,505.20	1.3642	17.65	10,238.59
3	งานขุดหรือคันทางเดิมแล้วบดทับ(หินคลุก)	ตร.ม.	-	-	-	-	-	-
8	งานทรายรองใต้ผิวทางคอนกรีต	ลบ.ม.	29.00	565.79	16,407.91	1.3642	771.85	22,383.67
9	ผิวทางปอร์ตแลนด์ซีเมนต์คอนกรีต ทน 0.15 ม.	ตร.ม.	580.00	467.93	271,399.40	1.3642	638.35	370,243.06
10	Expansion Joint	ม.	5.00	238.32	1,191.60	1.3642	325.12	1,625.58
11	Contraction Joint	ม.	50.00	103.77	5,188.50	1.3642	141.56	7,078.15
12	Longitudinal Joint	ม.	116.00	90.61	10,510.76	1.3642	123.61	14,338.780
13	งานโหล่ทาง (ลูกรัง)	ลบ.ม.	-	-	-	-	-	-
14	งานท่อระบายน้ำขนาด $\varnothing 0.30 \times 1.00$ ม.	ม.	-	-	-	-	-	-
15	งานท่อระบายน้ำขนาด $\varnothing 0.60 \times 1.00$ ม.	ม.	-	-	-	-	-	-
16	บ้ายโครงการ	บ้าย	-	-	-	-	-	-
					312,203.370		รวม	425,907.84
							คิดเป็นเงิน	425,900.00

ตัวอักษร (-สี่แสนสองหมื่นห้าพันเก้าร้อยบาทถ้วน-)

คิดเป็นเงิน

① ผลรวมค่างานดินทุนงานก่อสร้าง

② ค่า FACTOR F งานก่อสร้างทาง

= 312,203.37

= 1.3642

ลงชื่อ.....ประธานกรรมการ

(นายสมเกียรติ ดอนสันเทียะ)

นายช่างโยธาชำนาญงาน

ลงชื่อ.....กรรมการ

(นางสาวทวงเพชร ศรีมาตย์)

หัวหน้าสำนักปลัด

ลงชื่อ.....กรรมการ

(นายนิกร เข็มขุนทด)

จพง.ป้องกันและบรรเทาสาธารณภัยชำนาญงาน

คณะกรรมการกำหนดราคากลาง

คำสั่งราคากลาง ที่ 162/2569

ลงวันที่ 25 มีนาคม 2569

แบบสรุปราคากลางค่างานก่อสร้างงานทาง

ส่วนราชการ องค์การบริหารส่วนตำบลหนองแวง อ.เทพารักษ์ จ.นครราชสีมา

ชื่อโครงการ ก่อสร้างถนนคอนกรีตเสริมเหล็ก หมู่ที่ 7 - เขตบ้านวังทรายทอง หมู่ที่ 13 หมู่ที่ 7 บ้านห้วยทราย

ต.หนองแวง อ.เทพารักษ์ จ.นครราชสีมา

รายละเอียดโครงการ ดำเนินการงานขุดหรือคันทางเดิม กว้าง 5 เมตร ยาว 116 เมตร ลึกเฉลี่ย 0.15 เมตร หรือมีปริมาณงานขุดหรือคันทางเดิมแล้วแต่ระดับ ไม่น้อยกว่า 580 ตารางเมตร ก่อสร้างถนนคอนกรีตเสริมเหล็กขนาดผิวจราจรกว้าง 5 เมตร ความยาว 116 เมตร ทน 0.15 เมตร หรือรวมพื้นที่คอนกรีตเสริมเหล็กไม่น้อยกว่า 580 ตารางเมตร ติดตั้งป้ายประชาสัมพันธ์โครงการ จำนวน 1 ป้าย

สถานที่ตั้งโครงการ ช่วงที่ 1 จากไร่บางทองชั้น สมบูรณ์ - ท่อลอดเหลี่ยม หมู่ที่ 7 ต.หนองแวง อ.เทพารักษ์ จ.นครราชสีมา

ตามแบบสรุปราคากลางก่อสร้างทาง สะพาน และท่อเหลี่ยม เลขที่...../2569 จำนวน 1 แผ่น

ประมาณราคาโดยคณะกรรมการกำหนดราคากลาง 8 เมษายน 2569 (เวลา 13.00-14.00น.)

ราคานำมันดีเฉลี่ยที่อำเภอเมืองเฉลี่ย 50.00-50.99 บาท/ลิตร

ลำดับที่	รายการ	ค่าวัสดุ + ค่าแรงงาน (บาท)	Factor F	ค่าก่อสร้างคิดค่า Factor F	หมายเหตุ
1	ประเภทงานอาคาร	-		-	Factor F คิดจาก
2	ประเภทงานทาง	312,203.370	1.3642	425,907.84	- เงินล่วงหน้าจ่าย 0 %
3	ประเภทงานสะพานและท่อลอดเหลี่ยม	-		-	- เงินประกันผลงานหัก 0 %
4	ประเภทงานชลประทาน			-	- ดอกเบี้ยเงินกู้ 7 %
5	ประเภทงานจัดทาสู่อก่อสร้าง			-	- ภาษีมูลค่าเพิ่ม 7 %
	รวมค่าก่อสร้างเป็นเงินทั้งสิ้น		-	425,907.84	
สรุป	คิดเป็นเงินงบประมาณเพียง			425,900.00	
	(ตัวอักษร)				(สี่แสนสองหมื่นห้าพันเก้าร้อยบาทถ้วน)
	ขนาด หรือเนื้อที่โครงการ	580.00 ตารางเมตร			
	เฉลี่ยราคาประมาณ	734.32 บาท /ตารางเมตร			

ลงชื่อ.....ประธานกรรมการ

(นายสมเกียรติ ตอนสั้นเหิยะ)

นายช่างโยธาชำนาญงาน

ลงชื่อ.....กรรมการ

(นางสาวพวงเพชร ศรีมาตย์)

หัวหน้าสำนักปลัด

ลงชื่อ.....กรรมการ

(นายนิกร เหมขุนทด)

จพง.ป้องกันและบรรเทาสาธารณภัยชำนาญงาน

คณะกรรมการกำหนดราคากลาง

คำสั่งราคากลาง ที่ 162/2569

ลงวันที่ 25 มีนาคม 2569



โครงการก่อสร้างถนนคอนกรีตเสริมเหล็ก
หมู่ที่ 7 - เขตบ้านวังทรายทอง หมู่ที่ 13 หมู่ที่ 7 บ้านห้วยทราย
ช่วงที่ 1 จากไร่นางทองชั้น สมบูรณ์ - ท่อลอดเหลี่ยม หมู่ที่ 7
ต.หนองแวง อ.เทพารักษ์ จ.นครราชสีมา

	โครงการ ก่อสร้างถนนคอนกรีตเสริมเหล็ก หมู่ที่ 7 - เขตบ้านวังทรายทอง หมู่ที่ 13 หมู่ที่ 7 บ้านห้วยทราย	ผู้ว่าราชการจังหวัด นายภาณุวัฒน์ พิมขุนทด ผู้ช่วยนายช่างใหญ่ ต.หนองแวง		รับผิดชอบ นายสุวิทย์ วัฒนศิริ รองปลัดจังหวัด นครราชสีมา ปลัด อบต.หนองแวง		ปกหน้า
	สถานที่ตั้ง ช่วงที่ 1 จากไร่นางทองชั้น สมบูรณ์ - ท่อลอดเหลี่ยม หมู่ที่ 7 ตำบลหนองแวง อำเภอเทพารักษ์ จังหวัดนครราชสีมา	รับผิดชอบ นางสาวพรพรรณ ศิณิกานต์ หัวหน้าสำนักงานโครงการก่อสร้าง วิศวกรควบคุมช่างเทคนิค		อนุมัติ นางเบญจมาภรณ์ นางกองจัดการบริหารสำนักงานหนองแวง		เลขที่แบบ 4/2569 1/1 1/1 1/1




ที่ตั้งโครงการ



แผนที่ประเทศไทย

จุดดำเนินการ โครงการก่อสร้างถนนคอนกรีตเสริมเหล็กหมู่ที่ 7 - เขตบ้านวังทราย
 ท้อง หมู่ที่ 13 หมู่ที่ 7 บ้านห้วยทราย
 ช่วงที่ 1 จากโรงแรงทองขึ้น สมบูรณ์ ท่อลอดเหลี่ยม หมู่ที่ 7
 ต.หนองแวง อ.เทพารักษ์ จ.นครราชสีมา

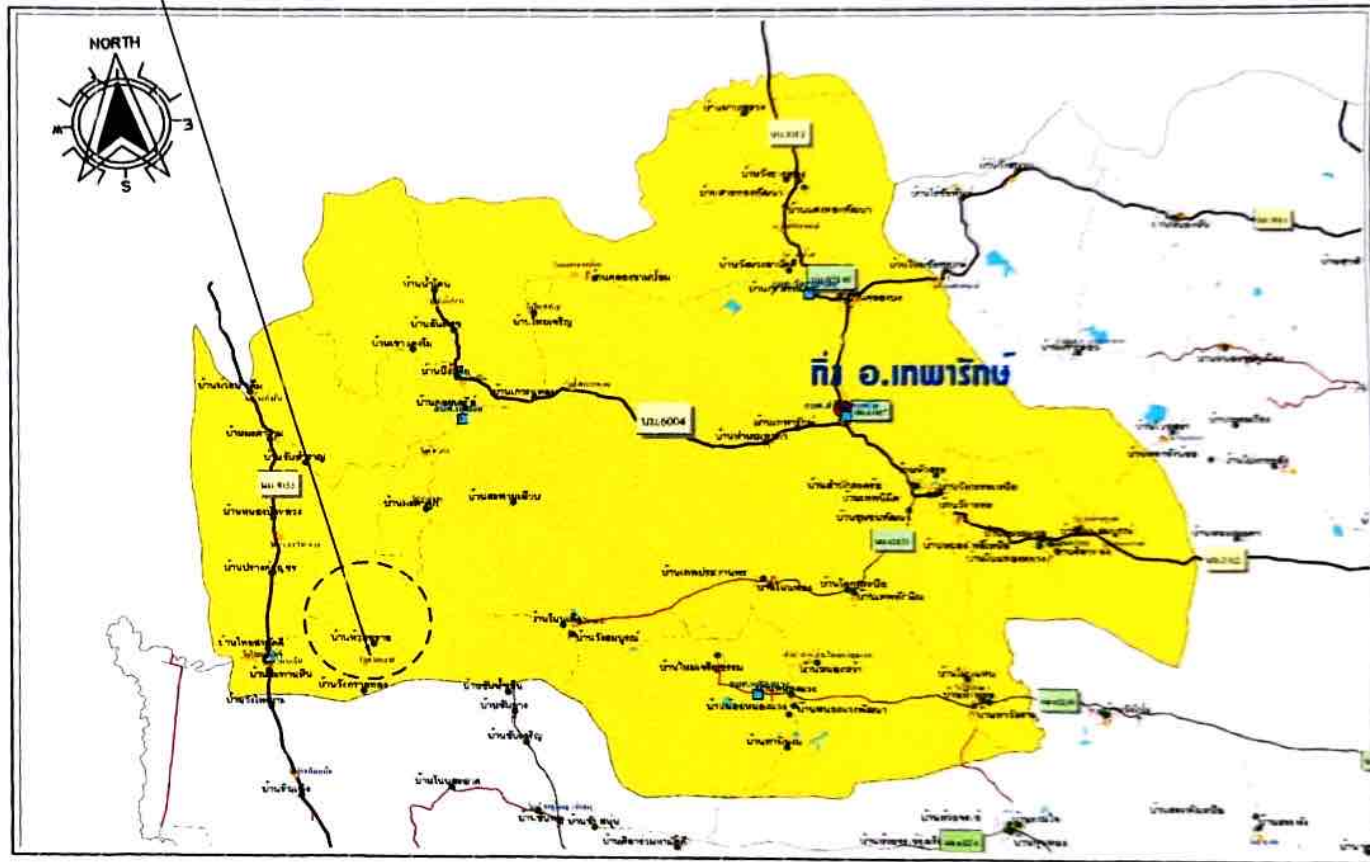

แผนที่ดำเนินการก่อสร้างโดยสังเขป



โครงการ ก่อสร้างถนนคอนกรีตเสริมเหล็ก หมู่ที่ 7 - เขตบ้านวังทรายท้อง หมู่ที่ 13 หมู่ที่ 7 บ้านห้วยทราย
 สถานที่ตั้ง ช่วงที่ 1 จากโรงแรงทองขึ้น สมบูรณ์ - ท่อลอดเหลี่ยม หมู่ที่ 7
 ตำบลหนองแวง อำเภอเทพารักษ์ จังหวัดนครราชสีมา

ผู้ว่าราชการจังหวัด นครราชสีมา
 นายสมเกียรติ ดอนสันธิ์
 นายวิชาญ อรรถาภรณ์กุลเขตหนองแวง
 นายศรวิทย์ เสงี่ยม
 หัวหน้างานปฏิบัติการถนน
 ผู้ชำนาญการก่อสร้างถนนเขต

(Handwritten signature)

นางศุภกัญญาภรณ์ ธีงูพันธ์
 รองปลัดเทศบาลนคร
 อ.อ. หนองแวง
 นางเพ็ญ นงส์
 นางกองช่างบริหารงานช่างถนนแวง

(Handwritten signature)

สารบัญแบบและรายการประกอบแบบ
 เลขที่แบบ
 1/1
 1/1
 1/1


รายละเอียดของโครงการ

ดำเนินการงานขุดรื้อคันทางเดิม กว้าง 5 เมตร ยาว 116 เมตร ลึกเฉลี่ย 0.15 เมตร หรือมีปริมาณงานขุดรื้อคันทางเดิมแล้วบดทับ ไม่น้อยกว่า 580 ตารางเมตร ก่อสร้างถนนคอนกรีตเสริมเหล็กขนาดผิวจราจรกว้าง 5 เมตร ความยาว 116 เมตร หนา 0.15 เมตร หรือรวมพื้นที่คอนกรีตเสริมเหล็กไม่น้อยกว่า 580 ตารางเมตร ติดตั้งป้ายประชาสัมพันธ์โครงการ จำนวน 1 ป้าย

หมายเหตุ

- 1) เพื่อให้คุณภาพของวัสดุและงานก่อสร้างเป็นไปตามมาตรฐานงานก่อสร้าง การกำหนดเพื่อทดสอบวัสดุและค่าใช้จ่ายในการดำเนินการทดสอบวัสดุ เป็นความรับผิดชอบของผู้รับจ้าง
- 2) แบบรูปและรายละเอียดการก่อสร้างสามารถปรับเปลี่ยนได้ตามความเหมาะสม
- 3) ระดับงานก่อสร้างผู้ควบคุมงานหรือคณะกรรมการตรวจการจ้างเป็นผู้กำหนด
- 4) ในการดำเนินการก่อสร้าง งานผิวทางคอนกรีตเสริมเหล็ก ดำเนินการก่อสร้างโดยใช้คอนกรีตที่ประกอบด้วยปูนซีเมนต์ ปอร์ตแลนด์เป็นส่วนผสมกับน้ำ วัสดุชนิดเม็ดหยาบและวัสดุชนิดเม็ดละเอียดตามอัตราส่วนที่ได้กำหนดไว้ (ผิวจราจรคอนกรีตให้ใช้คอนกรีตที่มีกำลังอัดไหลของแท่งคอนกรีตตัวอย่าง รูปลูกบาศก์ 15 x 15 x 15 เซนติเมตรอายุ 28 วัน ไม่น้อยกว่า 240 กิโลกรัมต่อตารางเซนติเมตรโดยมีเหล็กที่จะเสริมคอนกรีตอยู่ในตำแหน่งที่ถูกต้องตามแบบก่อสร้างแบบเลขที่ ทด-1-201)
- 5) การเตรียมสถานที่ก่อสร้างการเกรดปรับพร้อมบดทับแน่นพื้นทางเดิม ทหารยองพื้น แบบหล่อคอนกรีต และการติดตั้งแบบหล่อคอนกรีต การหล่อผิวจราจรคอนกรีต การวางเหล็กเสริม รอยต่อผิวจราจร และการอุดรอยต่อผิวจราจร การแต่งผิวคอนกรีต การบ่มคอนกรีต ให้เป็นไปตามหลักวิชาช่างที่ดี
- 6) หน่วยวัด
 - 6.1 งานทหารยองใต้ผิวจราจรคอนกรีต หน่วยวัดปริมาณมีหน่วยเป็นลูกบาศก์เมตร ให้หมายถึงลูกบาศก์เมตร
 - 6.2 งานไหล่ทางหน่วยวัดปริมาตรมีหน่วยเป็นลูกบาศก์เมตร ให้หมายถึงลูกบาศก์เมตร
 - 6.3 งานผิวทางหินคูกหน่วยวัดปริมาตรมีหน่วยเป็นลูกบาศก์เมตรให้หมายถึงลูกบาศก์เมตร (แน่น)
 - 6.4 ค่าเฉลี่ยให้เป็นไปตามคุณพินิจของช่าง หรือคุณพินิจคณะกรรมการตรวจรับพัสดุ
- 7) โฉนดก่อสร้างให้ผู้รับจ้างใช้เหล็กที่ผลิตภายในประเทศประเทศไทยไม่น้อยกว่าร้อยละ 90 ของปริมาณเหล็กที่ต้องใช้ทั้งหมดตามสัญญาถ้าหากมีการเปลี่ยนแปลงภาวะเรียบร้อยข้อบังคับหนังสือสั่งการใดๆ ที่เกี่ยวข้องกับการจัดซื้อจัดจ้างภาครัฐให้ผู้รับจ้างดำเนินการตามภาวะเรียบร้อยข้อบังคับหนังสือสั่งการใดๆ ที่เกี่ยวข้องกับการจัดซื้อจัดจ้างภาครัฐที่เปลี่ยนแปลง
- 8) ให้ผู้รับจ้างดำเนินการตามภาวะเรียบร้อยข้อบังคับหนังสือสั่งการใดๆ ที่เกี่ยวข้องกับการจัดซื้อจัดจ้างภาครัฐ
- 9) ป้ายที่นำมาใช้ในโครงการสามารถกำหนดใหม่ภายหลังในระหว่างดำเนินการก่อสร้างตามสัญญาจ้างได้


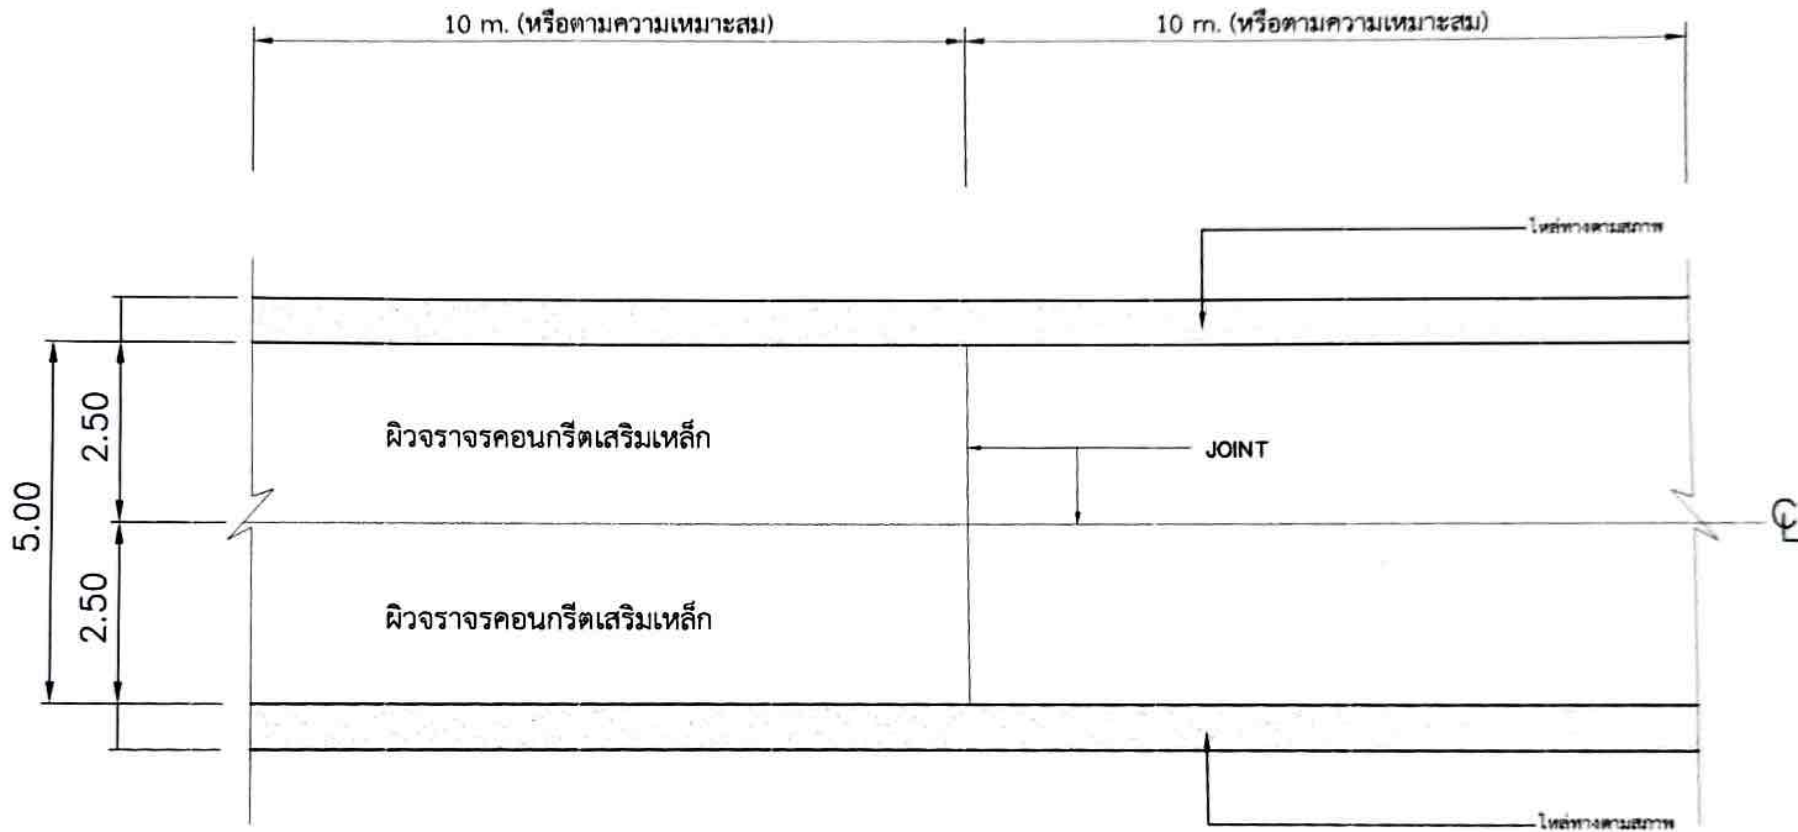


แปลนถนนคอนกรีตเสริมเหล็ก
 มาตรฐาน NOSCALE





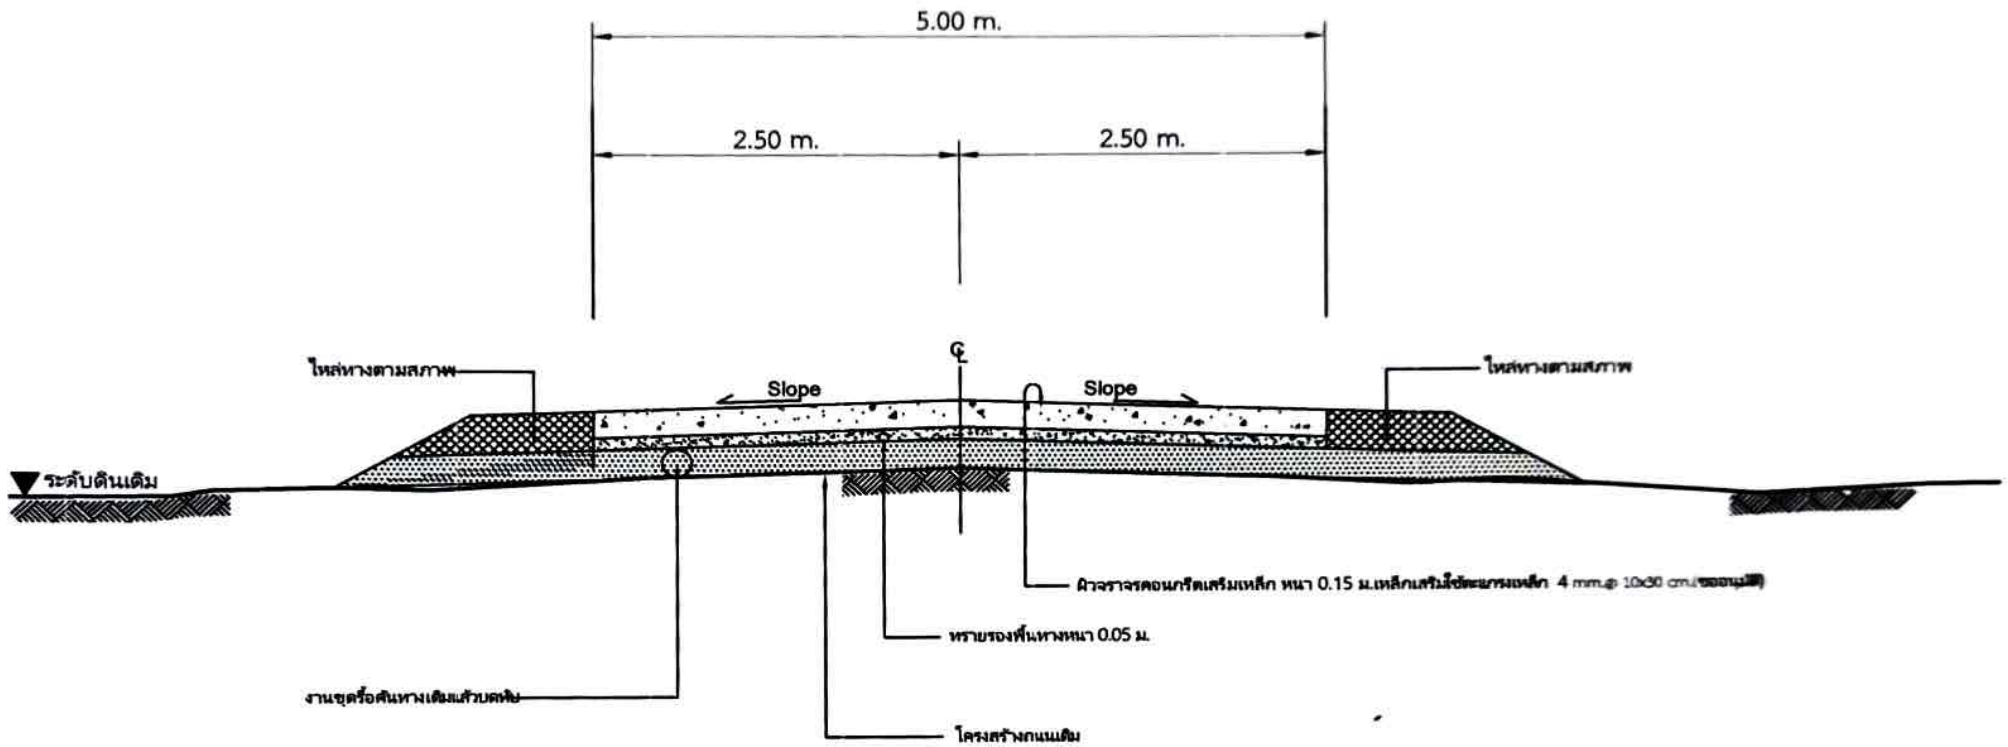

รูปตัดโครงสร้างทางคัดลอกในส่วนที่จะดำเนินการก่อสร้าง

NOT TO SCALE

(แบบเลขที่ ทถ.นม.01-202)



โครงการ ก่อสร้างถนนคอนกรีตเสริมเหล็ก
หมู่ที่ 7 - เขตบ้านวิเศษทอง หมู่ที่ 13 หมู่ที่ 7 บ้านวิเศษทอง
ระยะที่ 1 จากโรงเรียนชุมชน สบภูมิ - หนองค้อ หมู่ที่ 7
ตำบลหนองม่วง อำเภอเทพารักษ์ จังหวัดนครราชสีมา

ผู้ว่าราชการจังหวัด นครราชสีมา
นายสมเกียรติ สอนเนียม
นายวิชาญ อธิชาตกุล รองนายก อบจ.นครราชสีมา
นายสุวิทย์ พรหมลิขิต



(Handwritten signature)
(Handwritten signature)

แบบรูปตัดโครงสร้างทาง		
เลขที่แบบ		8 9
วัน เดือน ปี		
มาตรฐาน		






ชื่อ.....

.....
.....

.....
.....

.....

.....

.....

ชื่อ 1 ชื่อ 1

240

130

โครงการก่อสร้างของ.....

โครงการ.....

ปริมาณงาน.....

งบประมาณ..... บาท

วันเริ่มสัญญา..... วันสิ้นสุดสัญญา.....

ผู้รับจ้าง..... โทร.....

ผู้ควบคุมงาน..... โทร.....

ผู้ควบคุมงาน..... โทร.....

ขอภัยในความไม่สะดวก

แบบขยายข้อความป้าย

มาตรฐาน 1 : 10

- รายละเอียดประกอบแบบ**
- ใ้ดูป้ายตามความหมายของสีและเครื่องหมายจราจรก่อสร้าง
 - สัญลักษณ์ให้ใช้บนความหมายตามความสามารถของป้ายได้ชัดเจน
 - สามารถการติดตั้งป้ายโครงการ และรายละเอียดอื่น
- ใช้ได้กำหนดไว้ในแบบ ให้ผู้ควบคุมงานเป็นผู้กำหนด



สถานที่
หมู่ที่ 7 - เขตบ้านวิเศษวิทยาราม หมู่ที่ 13 หมู่ที่ 7 บ้านวิเศษวิทยาราม

สถานที่
ช่วงที่ 1 ขากำหนดงานถนน สบปรุณ - หนองตอเหนือ หมู่ที่ 7

ตำบลหนองม่วง อำเภอเทพารักษ์ จังหวัดนครราชสีมา

ชื่อ
นายภาคภูมิ วัฒนสุข
ผู้ช่วยนายช่างใหญ่ เขตหนองม่วง

ตำแหน่ง/นามสกุล
นายสมเกียรติ เอนกนที
นายช่างโยธาชำนาญงานเขตหนองม่วง

ตำแหน่ง
นางสาวพวงเพชร ศันยาภรณ์
ช่างสำรวจและช่างเทคนิค

.....
.....

ชื่อ
นายสุวิทย์ วัฒนสุข
นายช่างใหญ่เขตหนองม่วง

ชื่อ
นางสาวพวงเพชร ศันยาภรณ์
นายช่างสำรวจและช่างเทคนิค

.....
.....

แบบป้ายประชาสัมพันธ์โครงการ
และแบบป้ายโครงการ

เลขที่แบบ.....

วัน เดือน ปี.....

นายช่าง.....

9
9