



ประกาศองค์การบริหารส่วนตำบลหนองแวง  
เรื่อง ประกาศกำหนดราคากลางโครงการก่อสร้างถนนคอนกรีตเสริมเหล็ก หมู่ที่ ๑๑ บ้านหนองหว้า  
จากบ้านนายทองคุณ แซ่มัวพัฒนา - ลานตากพืชผลทางการเกษตร หมู่ที่ ๑๑ บ้านหนองหว้า  




จึงประกาศให้ทราบโดยทั่วกัน

ประกาศ ณ วันที่ ๒๓ เดือน เมษายน พ.ศ. ๒๕๖๙



(นางเพียร แซ่ลี)

นายกองค์การบริหารส่วนตำบลหนองแวง



ตารางแสดงวงเงินงบประมาณที่ได้รับจัดสรรและราคากลางในงานจ้างก่อสร้าง

๑. ชื่อโครงการ ก่อสร้างถนนคอนกรีตเสริมเหล็ก หมู่ที่ ๑๑ บ้านหนองหัว จากบ้านนายทองคุณ...ตำบลวัดนา - ลานตากพืชผลทางการเกษตร หมู่ที่ ๑๑ บ้านหนองหัว ตำบลหนองแวง อำเภอนาทวี จังหวัด นครราชสีมา

หน่วยงานเจ้าของโครงการ กองช่าง องค์การบริหารส่วนตำบลหนองแวง อำเภอนาทวี จังหวัดนครราชสีมา

๒. วงเงินงบประมาณที่ได้รับจัดสรร ๒๒๘,๙๐๐.- บาท (-สองแสนสองหมื่นแปดพันเก้าร้อยบาทถ้วน-)

๓. ลักษณะงาน

โดยสังเขป โครงการก่อสร้างถนนคอนกรีตเสริมเหล็ก หมู่ที่ ๑๑ บ้านหนองหัว จากบ้านนายทองคุณ ตำบลวัดนา - ลานตากพืชผลทางการเกษตร หมู่ที่ ๑๑ บ้านหนองหัว ตำบลหนองแวง อำเภอนาทวี จังหวัดนครราชสีมา รายละเอียด ดำเนินการงานวางท่อระบายน้ำ PVC ขนาด  $\phi$  ๘ นิ้ว จำนวน ๑ ท่อน ดำเนินการงานขุดรื้อคันทางเดิม กว้าง ๔ เมตร ยาว ๑๐๐ เมตร ลึกเฉลี่ย ๐.๑๕ เมตร หรือมีปริมาณงานขุดรื้อคันทางเดิมแล้วบดทับ ไม่น้อยกว่า ๔๐๐ ตารางเมตร คอนกรีตเสริมเหล็กขนาดผิวจราจรกว้าง ๔ เมตร ยาว ๑๐๐ เมตร หนา ๐.๑๕ เมตร หรือรวมพื้นที่คอนกรีตเสริมเหล็กไม่น้อยกว่า ๔๐๐ ตาราง (รายละเอียดตามแบบที่ ๐๒๓.กำหนดเลขที่ ๘/๒๕๖๙)

๔. ราคากลางคำนวณ ณ วันที่ ๘ เมษายน ๒๕๖๙ เป็นเงิน ๒๘๕,๑๓๑.๔๔ บาท

๕. บัญชีประมาณการราคากลาง

- ๕.๑ แบบสรุปราคากลางงานก่อสร้างทาง สะพาน และท่อลอดเหลี่ยม
- ๕.๒ แบบแปลนงานก่อสร้าง
- ๕.๓ รายละเอียดประมาณราคาก่อสร้าง

๖. รายชื่อคณะกรรมการกำหนดราคากลาง

- ๖.๑ นายสมเกียรติ ตอนสั้นเทียะ ตำแหน่ง นายช่างโยธาชำนาญงาน ประธานกรรมการ
- ๖.๒ นางสาวพวงเพชร ศรีมาตย์ ตำแหน่ง หัวหน้าสำนักปลัด กรรมการ
- ๖.๓ นายนิกร เข็มขุนทด ตำแหน่ง จพง.ป้องกันฯ ชำนาญงาน กรรมการ

แบบสรุปราคากลางงานก่อสร้างทาง สะพาน และท่อเหลี่ยม

ส่วนราชการ องค์การบริหารส่วนตำบลหนองแวง อ.เทพารักษ์ จ.นครราชสีมา

ชื่อโครงการ ก่อสร้างถนนคอนกรีตเสริมเหล็ก หมู่ที่ 11 บ้านหนองหว้า

รายละเอียดโครงการ ดำเนินการงานวางท่อระบายน้ำPVC ขนาด ๑8 นิ้ว จำนวน 1 ท่อน ดำเนินการงานขุดหรือคันทางเดิม กว้าง 4 เมตร ยาว 100 เมตร ลึกเฉลี่ย 0.15 เมตร หรือมีปริมาณงานขุดหรือคันทางเดิมแล้วทับถม ไม่น้อยกว่า 400 ตารางเมตร คอนกรีตเสริมเหล็กขนาดผิวจราจรกว้าง 4 เมตร ความยาว 100 เมตร หนา 0.15 เมตร หรือรวมพื้นที่คอนกรีตเสริมเหล็กไม่น้อยกว่า 400 ตารางเมตรติดตั้งป้ายประชาสัมพันธ์โครงการ จำนวน 1 ป้าย

ประมาณราคาโดยคณะกรรมการกำหนดราคากลาง 8 เมษายน 2569 (เวลา 14.30-15.30น.)


ราคาน้ำมันดีเซลที่อำเภอเมืองเฉลี่ย 50.00-50.99 บาท/ลิตร

ลำดับ	รายการ	หน่วย	จำนวน	ราคาต่อหน่วย	ราคาทุน	F <sub>H</sub>	ราคาต่อหน่วยx F <sub>H</sub>	ราคากลาง
1	งานปรับเกลี่ยแต่งคันทางเดิม	ตร.ม.	-	-	-	-	-	-
2	งานขุดหรือคันทางเดิมแล้วทับ(ลูกรัง)	ตร.ม.	400.00	12.94	5,176.00	1.3642	17.65	7,061.10
3	งานขุดหรือคันทางเดิมแล้วทับ(หินคลุก)	ตร.ม.	-	-	-	-	-	-
8	งานทรายรองใต้ผิวทางคอนกรีต	ลบ.ม.	20.00	565.79	11,315.80	1.3642	771.85	15,437.01
9	ผิวทางปอร์ตแลนด์ซีเมนต์คอนกรีต หนา 0.15 ม.	ตร.ม.	400.00	464.84	185,936.00	1.3642	634.13	253,653.89
10	Expansion Joint	ม.	-	-	-	-	-	-
11	Contraction Joint	ม.	36.00	103.45	3,724.20	1.3642	141.13	5,080.55
12	Longitudinal Joint	ม.	-	-	-	-	-	-
13	งานไหล่ทาง (ลูกรัง)	ลบ.ม.	-	-	-	-	-	-
14	งานวางท่อ PVC ขนาด 8" ขึ้น 8.5	ท่อน	1.00	2,858.00	2,858.00	1.3642	3,898.88	3,898.88
15	งานท่อระบายน้ำขนาด ๑0.40 x 1.00 ม.	ม.	-	-	-	-	-	-
16	ป้ายโครงการ	ป้าย	-	-	-	-	-	-
					209,010.000		รวม	285,131.44
ตัวอักษร (-สองแสนแปดหมื่นห้าพันหนึ่งร้อยสามสิบเอ็ดบาทสี่สิบสี่สตางค์-)							คิดเป็นเงิน	285,131.44

① ผลรวมค่างานต้นทุนงานก่อสร้าง = 209,010.00

② ค่า FACTOR F งานก่อสร้างทาง = 1.3642

ลงชื่อ..........ประธานกรรมการ  
(นายสมเกียรติ ตอนสันเทียะ)  
นายช่างโยธาชำนาญงาน

ลงชื่อ..........กรรมการ  
(นางสาวพวงเพชร ศรีมาตย์)  
หัวหน้าสำนักปลัด

ลงชื่อ..........กรรมการ  
(นายนิกร เหมขุนทด)

จพง.ป้องกันและบรรเทาสาธารณภัยชำนาญงาน

คณะกรรมการกำหนดราคากลาง

คำสั่งราคากลาง ที่ 155/2569

ลงวันที่ 25 มีนาคม 2569

แบบสรุปราคากลางค่างานก่อสร้างงานทาง

ส่วนราชการ องค์การบริหารส่วนตำบลหนองแวง อ.เทพารักษ์ จ.นครราชสีมา

ชื่อโครงการ ก่อสร้างถนนคอนกรีตเสริมเหล็ก หมู่ที่ 11 บ้านหนองหว้า

รายละเอียดโครงการ ดำเนินการงานวางท่อระบายน้ำPVC ขนาด Ø 8 นิ้ว จำนวน 1 ท่อน ดำเนินการงานขุดรื้อคันทางเดิม กว้าง 4 เมตร ยาว 100 เมตร ลึกเฉลี่ย 0.15 เมตร หรือมีปริมาณงานขุดรื้อคันทางเดิมแล้วบดทับ ไม่น้อยกว่า 400 ตารางเมตร คอนกรีตเสริมเหล็กขนาดผิวจราจรกว้าง 4 เมตร ความยาว 100 เมตร หนา 0.15 เมตร หรือรวมพื้นที่คอนกรีตเสริมเหล็กไม่น้อยกว่า 400 ตารางเมตรติดตั้งป้ายประชาสัมพันธ์โครงการ จำนวน 1 ป้าย

สถานที่ตั้งโครงการ จากบ้านนายทองคุณ แซ่มวิไลนา - ลานตากพืชผลทางการเกษตร หมู่ที่ 11 บ้านหนองหว้า ต.หนองแวง อ.เทพารักษ์ จ.นครราชสีมา

ตามแบบสรุปราคากลางก่อสร้างทาง สะพาน และท่อเหลี่ยม เลขที่.....8...../2569 จำนวน 1 แผ่น

ประมาณราคาโดยคณะกรรมการกำหนดราคากลาง 8 เมษายน 2569 (เวลา 14.30-15.30น.) ราคาน้ำมันดีเซลที่อำเภอเมืองเฉลี่ย 50.00-50.99 บาท/ลิตร

ลำดับที่	รายการ	ค่าวัสดุ + ค่าแรงงาน (บาท)	Factor F	ค่าก่อสร้างคิดค่า Factor F	หมายเหตุ
1	ประเภทงานอาคาร	-		-	Factor F คิดจาก
2	ประเภทงานทาง	209,010.000	1.3642	285,131.44	- เงินล่วงหน้าจ่าย 0 %
3	ประเภทงานสะพานและท่อลอดเหลี่ยม	-		-	- เงินประกันผลงานหัก 0 %
4	ประเภทงานชลประทาน			-	- ดอกเบี้ยเงินกู้ 7 %
5	ประเภทงานจัดทาสีก่อสร้าง			-	- ภาษีมูลค่าเพิ่ม 7 %
	รวมค่าก่อสร้างเป็นเงินทั้งสิ้น		-	285,131.44	
สรุป	คิดเป็นเงินงบประมาณเพียง			285,131.44	
	(ตัวอักษร)	(สองแสนแปดหมื่นห้าพันหนึ่งร้อยสามสิบเอ็ดบาทสี่สิบสี่สตางค์)			
	ขนาด หรือเนื้อที่โครงการ	400.00 ตารางเมตร			
	เฉลี่ยราคาประมาณ	712.83 บาท /ตารางเมตร			

ลงชื่อ..........ประธานกรรมการ

(นายสมเกียรติ ตอนสั้นเหิยะ)  
นายช่างโยธาชำนาญงาน

ลงชื่อ..........กรรมการ

(นางสาวพวงเพชร ศรีมาตย์)  
หัวหน้าสำนักปลัด

ลงชื่อ..........กรรมการ

(นายนิกร เข็มขุนทด)

จพง.ป้องกันและบรรเทาสาธารณภัยชำนาญงาน

คณะกรรมการกำหนดราคากลาง  
คำสั่งราคากลาง ที่ 155/2569  
ลงวันที่ 25 มีนาคม 2569






ที่ตั้งโครงการ



แผนที่ประเทศไทย

จุดดำเนินการโครงการก่อสร้างถนนคอนกรีตเสริมเหล็ก หมู่ที่ 11 บ้านหนองหว้า จากบ้านนายทองคุณ แซ่ม่วัดนา - ลานตากพืชผลทางการเกษตร หมู่ที่ 11 บ้านหนองหว้า

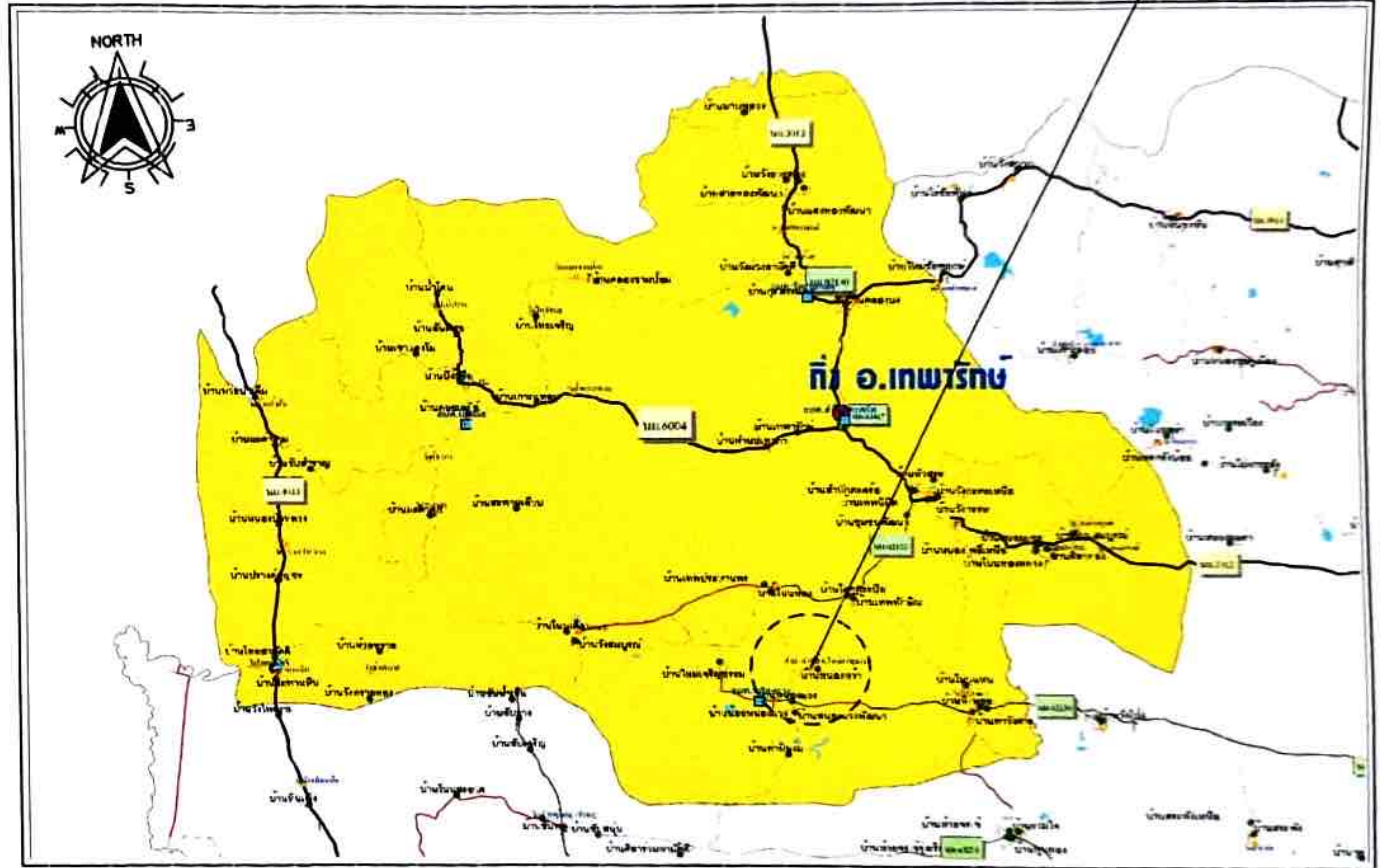

แผนที่ดำเนินการก่อสร้างโดยสังเขป




จุดเริ่มต้น +0.00ม.

ดำเนินการงานวางท่อระบายน้ำPVC ขนาด ๑ 8 นิ้ว จำนวน 1 ท่อน

จุดสิ้นสุด + 100 ม.



ผังบริเวณการก่อสร้าง



โครงการ ก่อสร้างถนนคอนกรีตเสริมเหล็กที่ 11 บ้านหนองหวี  




*Signature*  
*Signature*

เลขที่แบบ	3
วันที่เสนอ	9
เอกสารแนบ	

## สารบัญ แบบ

ลำดับที่	รายการแบบ	อ้างอิงแบบมาตรฐาน	แผ่นที่	หมายเหตุ
1	ปกหน้า	-	1	
2	สารบัญแบบและรายการประกอบแบบ	-	2	
3	แผนผังก่อสร้างโดยสังเขป/ผังบริเวณการก่อสร้าง	-	3	
4	ผังบริเวณการก่อสร้าง	-	4	
5	รายละเอียดโครงการ	-	5	
6	แบบแปลนถนน ค.ส.ล.		6	
7	แบบการเสริมเหล็กถนน ค.ส.ล.	แบบเลขที่ ทค.มม.01-201	7	
8	แบบรูปตัดโครงสร้างทาง	แบบเลขที่ ทค.มม.01-201	8	
9	แบบป้ายประชาสัมพันธ์โครงการ และแบบป้ายโครงการ	-	9	

### รายการ ประกอบ แบบ

1. ส่วนยวบคอนกรีต (SLUMP) ที่ ใช้ ไม่ มากกว่า 10 ซม.และแรงอัด (COMPRESSIVE STRENGTH) ของแท่งคอนกรีต ตัวอย่างขนาด 15x15x15 ซม.ที่ 28 วันต้องไม่น้อย กว่า240 กก / ตร.ซม .
  2. วัสดุทรายรยต่อคอนกรีต แบบ ยืดหยุ่น ชนิด เทอร์อน ตามมอก.479
  3. เหล็กเสริมใช้ เหล็ก มาตรฐาน มอก.23 และ มอก.24
  4. ให้ใช้เหล็กตะแกรง WIRE MESH ( มอก .737) ขนาด4 มม .@0.10x0.30 ม .# แทนได้โดยให้ผู้รับจ้างแสดงใบรับรองคุณภาพจากผู้ผลิตและแจ้งขออนุมัติใช้วัสดุก่อนดำเนินการโดยการเปลี่ยนแปลงดังกล่าวไม่มีผลทำให้ระยะเวลาและค่าก่อสร้างเปลี่ยนแปลง
  5. การทำผิวหน้าคอนกรีตให้หยาบให้ทำโดยลากไม้แปรงกวาดจากขอบด้านหนึ่งไปยังขอบอีกด้านหนึ่งโดยร่องที่เกิดจะต้องลึกไม่ เกิน 2 มม .
  6. แผ่น พลาสติก ที่ ใช้ จะ ต้อง หนา อย่าง น้อย 0.07 มม.กว้าง1.20 ม . ยาว เท่ากับ ความ กว้าง ผิว ทาง จราจร ซึ่ง จะ ต้องมี รอย ฉีก ขาด ไม่ เกิน 7% ของ แผ่น พลาสติก ที่ ใช้แผ่น พลาสติก จะ ต้อง โปร่งแสง และ กัน น้ำ ได้
- ระยะ เวลา การ ออกแบบ 20 ปีรับ น้ำ หนัก บรรทุก ไม่ เกิน 12 ตัน ปริมาณ จราจร 100 คัน ต่อ วัน


## รายละเอียดของโครงการ


ดำเนินการงานวางท่อระบายน้ำPVC ขนาด ๑8 นิ้ว จำนวน 1 ท่อน ดำเนินการงานขุดหรือคันทางเดิม กว้าง 4 เมตร ยาว 100 เมตร ลึกเฉลี่ย 0.15 เมตร หรือมีปริมาณงานขุดหรือคันทางเดิมแล้วบดทับ ไม่น้อยกว่า 400 ตารางเมตร คอนกรีตเสริมเหล็กขนาดผิวจราจรกว้าง 4 เมตร ความยาว 100 เมตร หนา 0.15 เมตร หรือรวมทั้งคันคอนกรีตเสริมเหล็กไม่น้อยกว่า 400 ตารางเมตรติดตั้งป้ายประชาสัมพันธ์โครงการ จำนวน 1 ป้าย

### หมายเหตุ

- 1) เพื่อให้คุณภาพของวัสดุและงานก่อสร้างเป็นไปตามมาตรฐานงานก่อสร้าง การกำหนดเพื่อทดสอบวัสดุและค่าใช้จ่ายในการดำเนินการทดสอบวัสดุ เป็นความรับผิดชอบของผู้รับจ้าง
- 2) แบบรูปและรายละเอียดการก่อสร้างสามารถปรับเปลี่ยนได้ตามความเหมาะสม
- 3) ระดับงานก่อสร้างผู้ควบคุมงานหรือคณะกรรมการตรวจการจ้างเป็นผู้กำหนด
- 4) ในการดำเนินการก่อสร้าง งานผิวทางคอนกรีตเสริมเหล็ก ดำเนินการก่อสร้างโดยใช้คอนกรีตที่ประกอบด้วยปูนซีเมนต์ ปอร์ตแลนด์เป็นส่วนผสมกับน้ำ วัสดุชนิดเม็ดหยาบและวัสดุชนิดเม็ดละเอียดตามอัตราส่วนที่ได้กำหนดไว้ (ผิวจราจรคอนกรีตให้ใช้คอนกรีตที่มีกำลังอัดไหลของแท่งคอนกรีตตัวอย่าง รูปลูกบาศก์ 15 x 15 x 15 เซนติเมตรอายุ 28 วัน ไม่น้อยกว่า 240 กิโลกรัมต่อตารางเซนติเมตรโดยมีเหล็กที่จะเสริมคอนกรีตอยู่ในตำแหน่งที่ถูกต้องตามแบบก่อสร้างแบบเลขที่ ทด-1-201)
- 5) การเตรียมสถานที่ก่อสร้างการเกรดปรับหรือมดทับแน่นพื้นทางเดิม ทราयरองพื้น แบบหล่อคอนกรีต และการติดตั้งแบบหล่อคอนกรีต การหล่อผิวจราจรคอนกรีต การวางเหล็กเสริม รอยต่อผิวจราจร และการอุดรอยต่อผิวจราจร การแต่งผิวคอนกรีต การบ่มคอนกรีต ให้เป็นไปตามหลักวิชาการที่ดี
- 6) หน่วยวัด
  - 6.1 งานทราयरองใต้ผิวจราจรคอนกรีต หน่วยวัดปริมาณมีหน่วยเป็นลูกบาศก์เมตร ให้หมายถึงลูกบาศก์เมตร
  - 6.2 งานหล่อทางหน่วยวัดปริมาตรมีหน่วยเป็นลูกบาศก์เมตร ให้หมายถึงลูกบาศก์เมตร
  - 6.3 งานผิวทางหิมคูกหน่วยวัดปริมาตรมีหน่วยเป็นลูกบาศก์เมตรให้หมายถึงลูกบาศก์เมตร (แน่น)
  - 6.4 ค่าเฉลี่ยให้เป็นไปตามดุลพินิจของช่าง หรือตุลย์พินิจคณะกรรมการตรวจรับพัสดุ
- 7) ในงานก่อสร้างให้ผู้รับจ้างใช้เหล็กที่ผลิตภายในประเทศประเทศไทยไม่น้อยกว่าร้อยละ 90 ของปริมาณเหล็กที่ต้องใช้ทั้งหมดตามสัญญาถ้าหากมีการเปลี่ยนแปลงภาวะเบี่ยงข้อบังคับหนังสือสั่งการใดที่เกี่ยวเนื่องกับการจัดซื้อจัดจ้างภาครัฐให้ผู้รับจ้างดำเนินการตามภาวะเบี่ยงข้อบังคับหนังสือสั่งการใดๆ ที่เกี่ยวข้องกับการจัดซื้อจัดจ้างภาครัฐที่เปลี่ยนแปลง
- 8) ให้ผู้รับจ้างดำเนินการตามภาวะเบี่ยงข้อบังคับหนังสือสั่งการใดที่เกี่ยวเนื่องกับการจัดซื้อจัดจ้างภาครัฐ
- 9) ป้ายที่นำมาใช้ในโครงการสามารถกำหนดใหม่ภายหลังในระหว่างดำเนินการก่อสร้างตามสัญญาจ้างได้




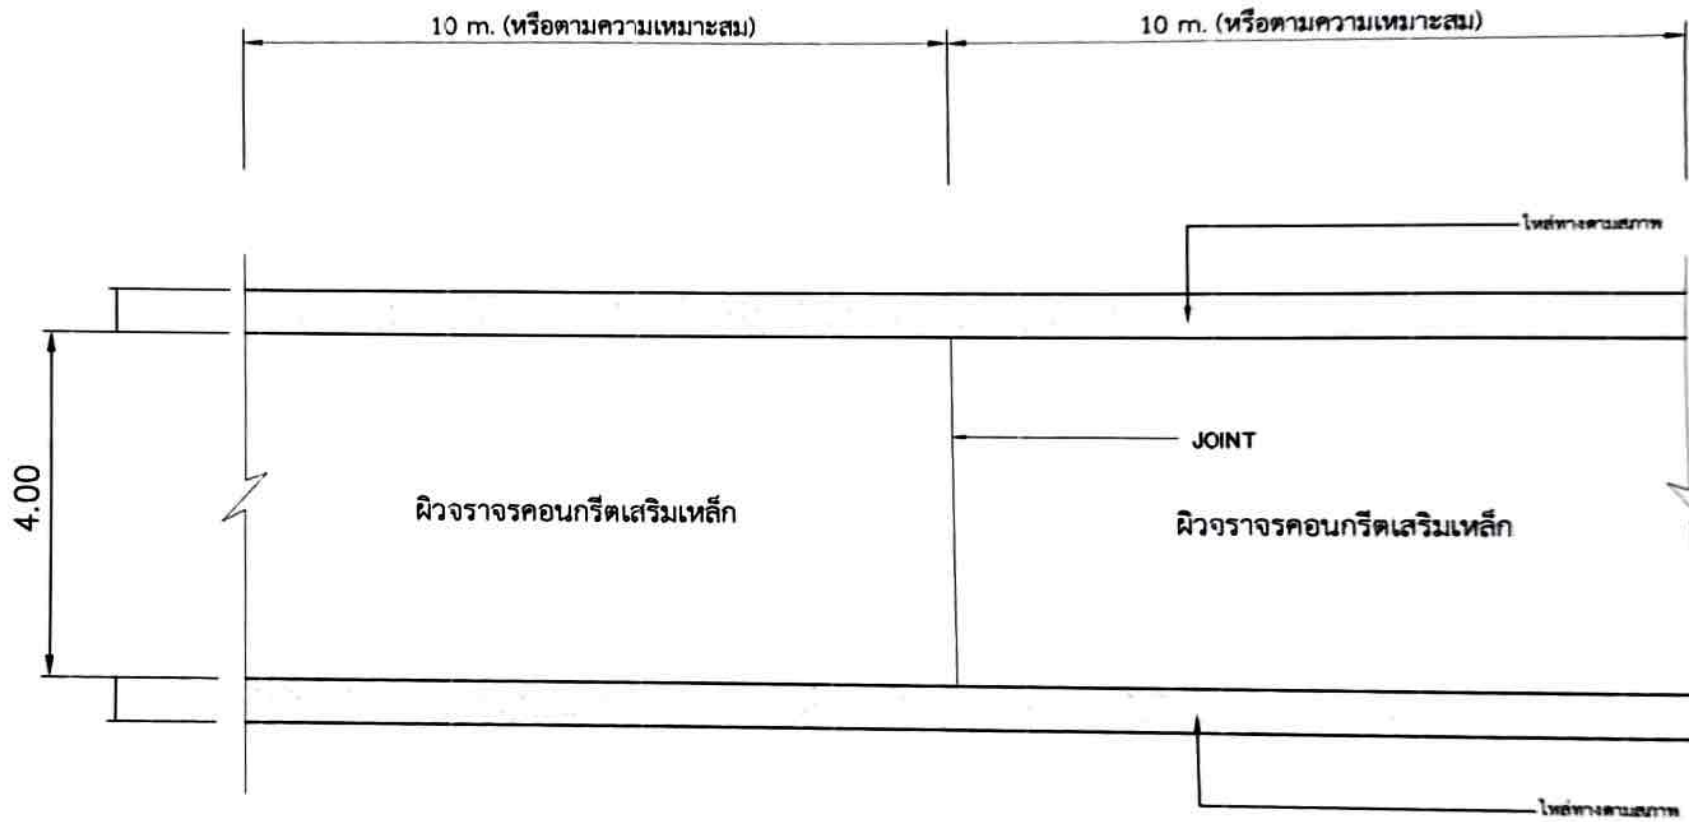

แปลนถนนคอนกรีตเสริมเหล็ก  
 มาตรฐาน      NOSCALE



โครงการ  
ก่อสร้างถนนคอนกรีตเสริมเหล็ก 11 บ้านหนองหว้า

สถานที่ก่อสร้าง  
หมู่ที่ 11 บ้านหนองหว้า  
ตำบลหนองหว้า อำเภอเทพารักษ์ จังหวัดนครราชสีมา

วิศวกร  
นายภาณุภูมิ ธีรบุรุษ  
ผู้ชำนาญช่างโยธา ๓๓๓๖๓๐๖๗

ผู้เขียนแบบ/ผู้ออกแบบ  
นายสมเกียรติ ตอนสินโพธิ์  
นางสาวปิยะธิดา บุญเอกเทศมนตรี

ช่างเขียน  
นางสาวพารมพร ศิริภักดิ์  
ผู้ช่วยช่างเขียน/ช่างเขียน  
ผู้ชำนาญช่างโยธา ๓๓๓๖๓๐๖๗

*(Handwritten signature)*

ผู้ควบคุม  
นายสุวิทย์ ธีรบุรุษ  
รองอธิบดีชำนาญการโยธา  
๓๓๓๖๓๐๖๗

อนุมัติ  
นายเสนาะ ชาติ  
นางรองอธิบดีชำนาญการโยธา


*(Handwritten signature)*

*(Handwritten signature)*

เลขที่แบบ  
ชั้น/เดือน ปี  
มาตรฐาน




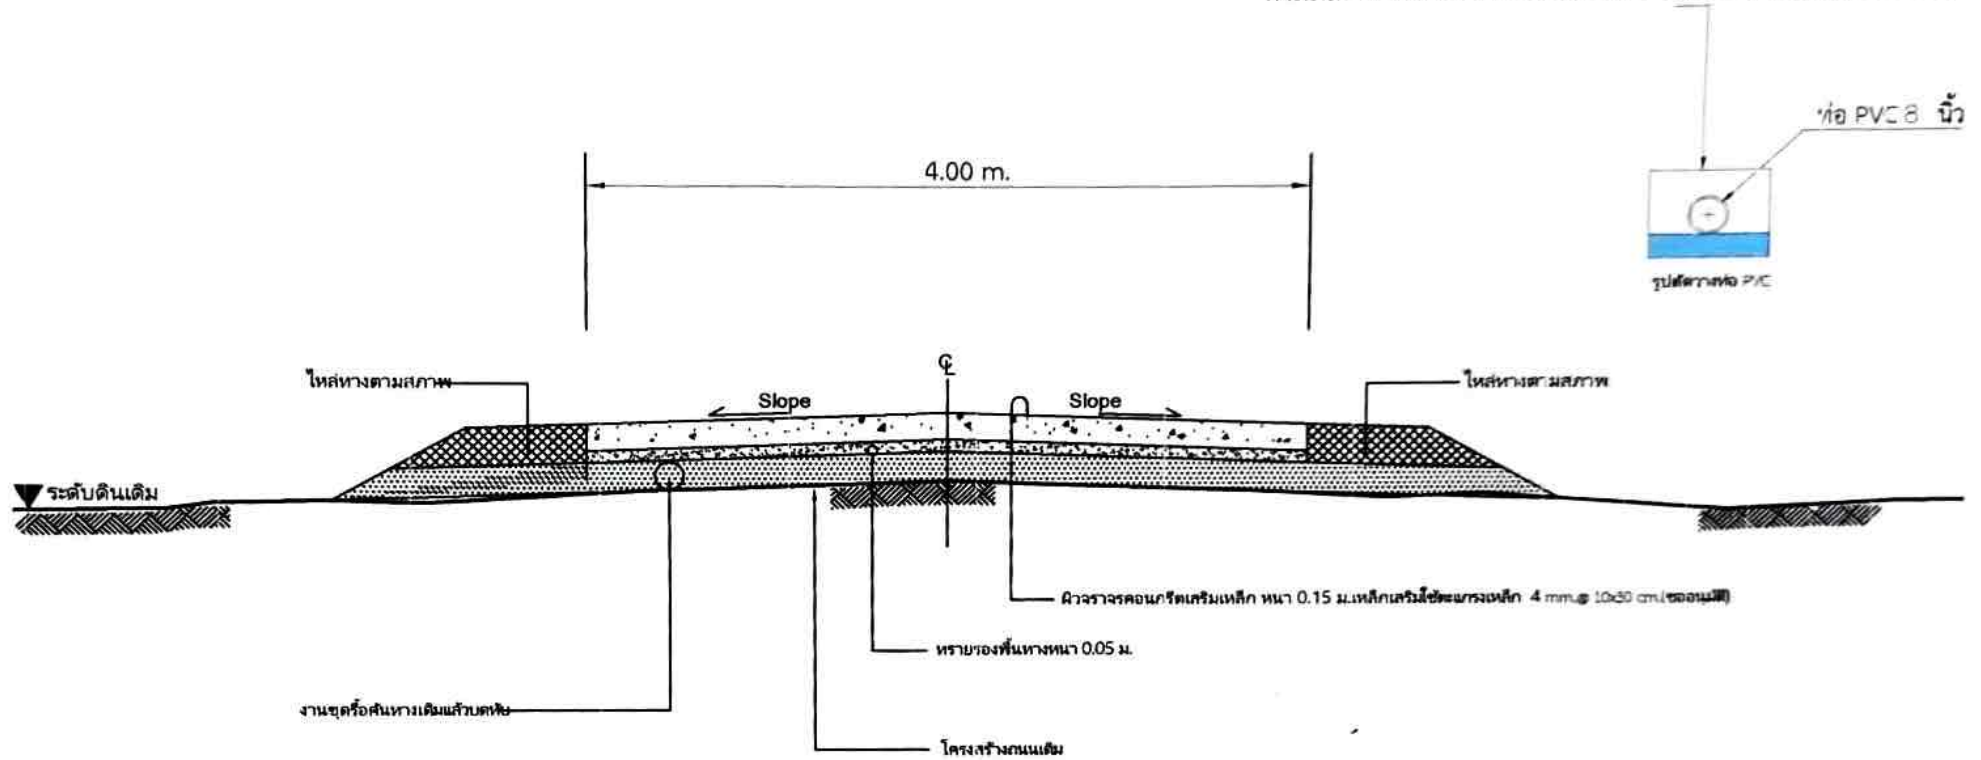

รูปตัดโครงสร้างทางคัดลอกในส่วนที่จะดำเนินการก่อสร้าง

NOT TO SCALE

(แบบเลขที่ ทท.นม.01-202)



โครงการ ก่อสร้างถนนคอนกรีตเสริมเหล็กตัดที่ 11 บ้านหนองหว้า  
 สถานที่ตั้ง: จากบ้านเลขที่ ๑๑๑ หมู่ ๑๑ - ตามทางคิงดอมทางหลวงหมายเลข ๓๑๑ บ้านหนองหว้า ตำบลหนองหว้า อำเภอเทพารักษ์ จังหวัดนครราชสีมา

ผู้ว่าราชการจังหวัด: นายภาณุวัฒน์ พิษณุเดช  
 ผู้ช่วยนายช่างใหญ่: นายสมเกียรติ ต่อเนติเปื้อน  
 นายช่างโยธา: นายสุวิทย์ งามน้อมนนท์  
 วิศวกร: นางสาวทวาทิพย์ ศิริภักดิ์  
 วิศวกร: นายสุวิทย์ งามน้อมนนท์

ลายเซ็น: *[Handwritten Signature]*

นายสุวิทย์ งามน้อมนนท์ วิศวกร  
 นายสุวิทย์ งามน้อมนนท์  
 นายช่างโยธา

ลายเซ็น: *[Handwritten Signature]*

เลขที่แบบ:   
 11/๑๐๗/๒  
 หมายเหตุ:

8  
 9

