



ประกาศองค์การบริหารส่วนตำบลหนองแวง
เรื่อง ประกาศกำหนดราคากลางโครงการก่อสร้างถนน คสล. หมู่ที่ ๖ บ้านโนนเต็ง
จากบ้านนางวันดี พัดสูงเนิน - สามแยกบ้านนายปิ่น ชันสันเทียะ หมู่ที่ ๖ บ้านโนนเต็ง
ตำบลหนองแวง อำเภอกุฉินารายณ์ จังหวัดนครราชสีมา

ด้วย องค์การบริหารส่วนตำบลหนองแวง อำเภอกุฉินารายณ์ จังหวัดนครราชสีมา ได้จัดทำตาราง
แสดงวงเงินงบประมาณที่ได้รับจัดสรรและราคากลางในงานก่อสร้าง ประจำปีงบประมาณ ๒๕๖๕ โครงการ
ก่อสร้างถนน คสล. หมู่ที่ ๖ บ้านโนนเต็ง จากบ้านนางวันดี พัดสูงเนิน - สามแยกบ้านนายปิ่น ชันสันเทียะ
หมู่ที่ ๖ บ้านโนนเต็ง ตำบลหนองแวง อำเภอกุฉินารายณ์ จังหวัดนครราชสีมา

ดังนั้น เพื่อเป็นการเปิดเผยข้อมูลรายละเอียดค่าใช้จ่ายเกี่ยวกับการจัดซื้อจัดจ้าง ราคากลางและ
การคำนวณราคากลาง ตามมาตรา ๑๐๓/๗ วรรคหนึ่ง และมาตรา ๑๐๓/๘ วรรคหนึ่ง แห่งพระราชบัญญัติประกอบ
รัฐธรรมนูญว่าด้วยการป้องกันและปราบปรามการทุจริต พ.ศ. ๒๕๕๒ แก้ไขเพิ่มเติม (ฉบับที่ ๒) พ.ศ. ๒๕๕๔
จึงประกาศกำหนดราคากลาง โครงการก่อสร้างถนน คสล. หมู่ที่ ๖ บ้านโนนเต็ง จากบ้านนางวันดี พัดสูงเนิน -
สามแยกบ้านนายปิ่น ชันสันเทียะ หมู่ที่ ๖ บ้านโนนเต็ง ตำบลหนองแวง อำเภอกุฉินารายณ์ จังหวัดนครราชสีมา

จึงประกาศให้ทราบโดยทั่วกัน

ประกาศ ณ วันที่ ๑๐ เดือน เมษายน พ.ศ. ๒๕๖๕

(นางเพียร แซ่ลี)

นายกองค์การบริหารส่วนตำบลหนองแวง



ตารางแสดงวงเงินงบประมาณที่ได้รับจัดสรรและราคากลางในงานจ้างก่อสร้าง

๑. ชื่อโครงการก่อสร้างถนน คสล. หมู่ที่ ๖ บ้านโนนเต็ง จากบ้านนางวันดี พัดสูงเนิน - สามแยกบ้านนายบัน

๒. วงเงินงบประมาณที่ได้รับจัดสรร ๔๙๕,๘๐๐.-บาท (-สี่แสนเก้าหมื่นห้าพันแปดร้อยบาทถ้วน-)

๓. ลักษณะงาน

โดยสังเขป...ขนาดกว้าง ๕ เมตร ความยาว ๑๖๐ เมตร หน้า ๐.๑๕ เมตร หรือรวมพื้นที่คอนกรีตเสริมเหล็กไม่น้อยกว่า ๘๐๐ ตารางเมตร (รายละเอียดตามแบบที่ อบต. กำหนด เลขที่ ๓/๒๕๖๙)

๔. ราคากลางคำนวณ ณ วันที่...๘ เมษายน ๒๕๖๙...เป็นเงิน ๕๘๖,๘๘๘.๙๓.-บาท

๕. บัญชีประมาณการราคากลาง

๕.๑ แบบสรุปราคากลางงานก่อสร้างงานทาง

๕.๒ แบบแปลนงานก่อสร้าง

๕.๓ รายละเอียดประมาณราคาก่อสร้าง

๖. รายชื่อคณะกรรมการกำหนดราคากลาง

๖.๑ นายสมเกียรติ ตอนสันเทียะ ตำแหน่ง นายช่างโยธาชำนาญงาน

ประธานกรรมการ

๖.๒ นายวิทยา ศิริบูรณ์



ตำแหน่ง เจ้าพนักงานสาธารณสุขชำนาญงาน

กรรมการ

๖.๓ นางสาวนัชชา ฉลุทอง

ตำแหน่ง เจ้าพนักงานสาธารณสุขชำนาญงาน

กรรมการ

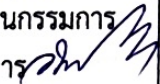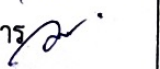แบบสรุปราคากลางค่างานก่อสร้างงานทาง

ส่วนราชการ องค์การบริหารส่วนตำบลหนองแวง อ.เทพารักษ์ จ.นครราชสีมา

ชื่อโครงการ ก่อสร้างถนนคอนกรีตเสริมเหล็ก หมู่ที่ 6 บ้านโนนเต็ง
 ต.หนองแวง อ.เทพารักษ์ จ.นครราชสีมา

รายละเอียดโครงการ ดำเนินการงานขุดหรือคันทางเดิม กว้าง 5 เมตร ยาว 160 เมตร ลึกเฉลี่ย 0.15 เมตร หรือมีปริมาณงานขุดหรือคันทางเดิมแล้ววัดทับ ไม่น้อยกว่า 800 ตารางเมตร ก่อสร้างถนนคอนกรีตเสริมเหล็กขนาดผิวจราจรกว้าง 5 เมตร ความยาว 160 เมตร ทน 0.15 เมตร หรือรวมพื้นที่คอนกรีตเสริมเหล็กไม่น้อยกว่า 800 ตารางเมตร ติดตั้งป้ายประชาสัมพันธ์โครงการ จำนวน 1 ป้าย

สถานที่ตั้งโครงการ จากบ้านนางวันดี พัดสูงเนิน - สามแยกบ้านนายปิ่น ชันสันเทียะ หมู่ที่ 6 บ้านโนนเต็ง

ตามแบบสรุปราคากลางก่อสร้างทาง สะพาน และท่อเหลี่ยม เลขที่...../2569 จำนวน 1 แผ่น

ประมาณราคาโดยคณะกรรมการกำหนดราคากลาง 8 เมษายน 2569 (เวลา 11.00-12.00น.)

ราคาน้ำมันดีเซลที่อำเภอเมืองเฉลี่ย 50.00-50.99 บาท/ลิตร

ลำดับที่	รายการ	ค่าวัสดุ + ค่าแรงงาน (บาท)	Factor F	ค่าก่อสร้างคิดค่า Factor F	หมายเหตุ
1	ประเภทงานอาคาร	-		-	Factor F คิดจาก
2	ประเภทงานทาง	430,280.700	1.3642	586,988.93	- เงินล่วงหน้าจ่าย 0 %
3	ประเภทงานสะพานและท่อลอดเหลี่ยม	-		-	- เงินประกันผลงานหัก 0 %
4	ประเภทงานชลประทาน			-	- ดอกเบี้ยเงินกู้ 7 %
5	ประเภทงานจัดหาวัสดุก่อสร้าง			-	- ภาษีมูลค่าเพิ่ม 7 %
	รวมค่าก่อสร้างเป็นเงินทั้งสิ้น		-	586,988.93	
สรุป	คิดเป็นเงินงบประมาณเพียง			586,988.93	
	(ตัวอักษร)	(ห้าแสนแปดหมื่นหกพันเก้าร้อยแปดสิบแปดบาทเก้าสิบสามสตางค์)			
	ขนาด หรือเนื้อที่โครงการ	570.00 ตารางเมตร			
	เฉลี่ยราคาประมาณ	1,029.81 บาท /ตารางเมตร			

ลงชื่อ.....ประธานกรรมการ
 (นายสมเกียรติ ตอนสันเทียะ)

นายช่างโยธาชำนาญงาน

ลงชื่อ.....กรรมการ

(นายวิทยา ศิริบูรณ์)

หัวหน้าฝ่ายการเงินและบัญชี

ลงชื่อ.....กรรมการ

(นางสาวนัชชา ฉลุทอง)

เจ้าพนักงานสาธารณสุขชำนาญงาน

คณะกรรมการกำหนดราคากลาง

คำสั่งราคากลาง ที่ 161/2569

ลงวันที่ 25 มีนาคม 2569

แบบสรุปราคากลางงานก่อสร้างทาง สะพาน และท่อเหลี่ยม

ส่วนราชการ องค์การบริหารส่วนตำบลหนองแวง อ.เทพารักษ์ จ.นครราชสีมา
ชื่อโครงการ ก่อสร้างถนนคอนกรีตเสริมเหล็ก หมู่ที่ 6 บ้านโนนเต็ง

รายละเอียดโครงการ ดำเนินการงานขุดหรือคันทางเดิม กว้าง 5 เมตร ยาว 160 เมตร ลึกเฉลี่ย 0.15 เมตร หรือมีปริมาณงานขุดหรือคันทางเดิมแล้วบดทับ ไม่น้อยกว่า 800 ตารางเมตร ก่อสร้างถนนคอนกรีตเสริมเหล็กขนาดผิวจราจรกว้าง 5 เมตร ความยาว 160 เมตร หนา 0.15 เมตร หรือรวมพื้นที่คอนกรีตเสริมเหล็กไม่น้อยกว่า 800 ตารางเมตร คิดตั้งป้ายประชาสัมพันธ์โครงการ จำนวน 1 ป้าย

ประมาณราคาโดยคณะกรรมการกำหนดราคากลาง 8 เมษายน 2569 (เวลา 11.00-12.00น.)

ราคาน้ำมันดีเซลที่อำเภอเมืองเฉลี่ย 50.00-50.99 บาท/ลิตร

ลำดับ	รายการ	หน่วย	จำนวน	ราคาต่อหน่วย	ราคาทุน	F_N	ราคาต่อหน่วย $\times F_N$	ราคากลาง
1	งานปรับเกลี่ยแต่งคันทางเดิม	ตร.ม.		-	-	-	-	-
2	งานขุดหรือคันทางเดิมแล้วบดทับ (ลูกรัง)	ตร.ม.	800.00	12.94	10,352.00	1.3642	17.65	14,122.20
3	งานขุดหรือคันทางเดิมแล้วบดทับ(หินคลุก)	ตร.ม.	-	-	-	-	-	-
4	งานตัด - ขึ้นรูปคันทาง แล้วบดทับ	ลบ.ม.						
5	งานดินถมคันทาง	ลบ.ม.						
6	งานพื้นทาง (หินคลุก) หนา 0.15 ม.	ลบ.ม.						
7	งานทราयरองใต้ผิวทางคอนกรีต	ลบ.ม.	40.00	565.79	22,631.60	1.3642	771.85	30,874.03
8	ผิวทางพอร์ตแลนด์ซีเมนต์คอนกรีต หนา 0.15 ม.	ตร.ม.	800.00	467.93	374,344.00	1.3642	638.35	510,680.08
9	Expansion Joint	ม.	5.00	238.32	1,191.60	1.3642	325.12	1,625.58
10	Contraction Joint	ม.	70.00	103.77	7,263.90	1.3642	141.56	9,909.41
11	Longitudinal Joint	ม.	160.00	90.61	14,497.60	1.3642	123.61	19,777.63
12	งานไหล่ทาง (ลูกรัง)	ลบ.ม.						
13	งานท่อระบายน้ำขนาด \varnothing 0.30 x 1.00 ม.	ม.						
14	งานท่อระบายน้ำขนาด \varnothing 0.40 x 1.00 ม.	ม.						
15	ป้ายโครงการ	ป้าย						
					430,280.700		รวม	586,988.93
							คิดเป็นเงิน	586,988.93

① ผลรวมค่างานต้นทุนงานก่อสร้าง = 430,280.70

② ค่า FACTOR F งานก่อสร้างทาง = 1.3642

ลงชื่อ.....ประธานกรรมการ
(นายสมเกียรติ ตอนสินเทียะ)
นายช่างโยธาชำนาญงาน

ลงชื่อ.....กรรมการ
(นายวิทยา ศิริบูรณ์)
หัวหน้าฝ่ายการเงินและบัญชี

ลงชื่อ.....กรรมการ
(นางสาวนัชชา ฉลุตทอง)
เจ้าพนักงานสาธารณสุขชำนาญงาน

คณะกรรมการกำหนดราคากลาง
คำสั่งราคากลาง ที่ 161/2569
ลงวันที่ 25 มีนาคม 2569



โครงการก่อสร้างถนนคอนกรีตเสริมเหล็ก หมู่ที่ 6 บ้านโนนแดง

จากบ้านนางวันดี พัดสูงเนิน - สามแยกบ้านนายปิ่น ชั้นสันเทียะ หมู่ที่ 6 บ้านโนนแดง

ต.หนองแวง อ.เทพารักษ์ จ.นครราชสีมา



โครงการก่อสร้างถนนคอนกรีตเสริมเหล็ก หมู่ที่ 6 บ้านโนนแดง
จากบ้านนางวันดี พัดสูงเนิน - สามแยกบ้านนายปิ่น
ชั้นสันเทียะ หมู่ที่ 6 บ้านโนนแดง
ตำบลหนองแวง อำเภอเทพารักษ์ จังหวัดนครราชสีมา



เลขที่แบบ
เลขที่สัญญา
มาตราส่วน

ปทพฉ 3/2569

หน้า
1
9


รายละเอียดของโครงการ

ดำเนินการงานชุดรีดคันทางเดิม กว้าง 5 เมตร ยาว 160 เมตร ลึกเฉลี่ย 0.15 เมตร หรือมีปริมาณงานชุดรีดคันทางเดิมแล้วทับไม่น้อยกว่า 800 ตารางเมตร ก่อสร้างถนนคอนกรีตเสริมเหล็กขนาดผิวจราจรกว้าง 5 เมตร ความยาว 160 เมตร หน้า 0.15 เมตร หรือรวมพื้นที่คอนกรีตเสริมเหล็กไม่น้อยกว่า 800 ตารางเมตร ติดตั้งป้ายประชาสัมพันธ์โครงการ จำนวน 1 ป้าย

หมายเหตุ

- 1) เพื่อให้คุณภาพของวัสดุและงานก่อสร้างเป็นไปตามมาตรฐานงานก่อสร้าง การกำหนดเพื่อทดสอบวัสดุและค่าใช้จ่ายในการดำเนินการทดสอบวัสดุ เป็นความรับผิดชอบของผู้รับจ้าง
- 2) แบบรูปและรายละเอียดการก่อสร้างสามารถปรับเปลี่ยนได้ตามความเหมาะสม
- 3) ระดับงานก่อสร้างผู้ควบคุมงานหรือคณะกรรมการตรวจการจ้างเป็นผู้กำหนด
- 4) ในการดำเนินการก่อสร้าง งานผิวทางคอนกรีตเสริมเหล็ก ดำเนินการก่อสร้างโดยใช้คอนกรีตที่ประกอบด้วยปูนซีเมนต์ ปอร์ตแลนด์เป็นส่วนผสมกับน้ำ วัสดุชนิดเม็ดละเอียดและยึดตามอัตราส่วนที่ได้กำหนดไว้ (ผิวจราจรคอนกรีตให้ใช้คอนกรีตที่มีกำลังอัดไหลของแห้งคอนกรีตตัวอย่าง รูปลูกบาศก์ 15 x 15 x 15 เซนติเมตรอายุ 28 วัน ไม่น้อยกว่า 240 กิโลกรัมต่อตารางเซนติเมตรโดยมีเหล็กที่จะเสริมคอนกรีตอยู่ในด้านหนึ่งที่ถูกต้องตามแบบก่อสร้างแบบเลขที่ ทค-1-201)
- 5) การเตรียมสถานที่ก่อสร้างการยกระดับพร้อมบดทับแน่นพื้นทางเดิม ทราบรองพื้น แบบหล่อคอนกรีต และการติดตั้งแบบหล่อคอนกรีต การหล่อผิวจราจรคอนกรีต การวางเหล็กเสริม และการอุดรอยต่อผิวจราจร การแตงผิวคอนกรีต การบ่มคอนกรีต ให้เป็นไปตามหลักการข้างที่ตี
- 6) หน่วยวัด
 - 6.1 งานทรายรองใต้ผิวจราจรคอนกรีต หน่วยวัดปริมาณมีหน่วยเป็นลูกบาศก์เมตร ให้นำมาจนถึงลูกบาศก์เมตร
 - 6.2 งานไหลทางหน่วยวัดปริมาตรมีหน่วยเป็นลูกบาศก์เมตร ให้นำมาจนถึงลูกบาศก์เมตร
 - 6.3 งานผิวทางหินทุกหน่วยวัดปริมาตรมีหน่วยเป็นลูกบาศก์เมตรให้หมายถึงลูกบาศก์เมตร (แฉ่น)
 - 6.4 ค่าเฉลี่ยให้เป็นไปตามดุลพินิจของช่าง หรือดุลพินิจคณะกรรมการตรวจรับพัสดุ
- 7) ในงานก่อสร้างให้ผู้รับจ้างใช้เหล็กที่ผลิตภายในประเทศไทยไม่น้อยกว่าร้อยละ 90 ของปริมาณเหล็กที่ต้องใช้ทั้งหมดตามสัญญาถ้าหากมีการเปลี่ยนแปลงงบวงระเบียบข้อบังคับหนังสือสั่งการใดๆที่เกี่ยวข้องกับการจัดซื้อจัดจ้างภาครัฐ
- 8) ให้ผู้รับจ้างดำเนินการตามกฎระเบียบข้อบังคับหนังสือสั่งการใดๆที่เกี่ยวข้องกับการจัดซื้อจัดจ้างภาครัฐ
- 9) ป้ายที่นำมาใช้โครงการสามารถกำหนดใหม่ภายหลังในระหว่างดำเนินการก่อสร้างตามสัญญาจ้างได้


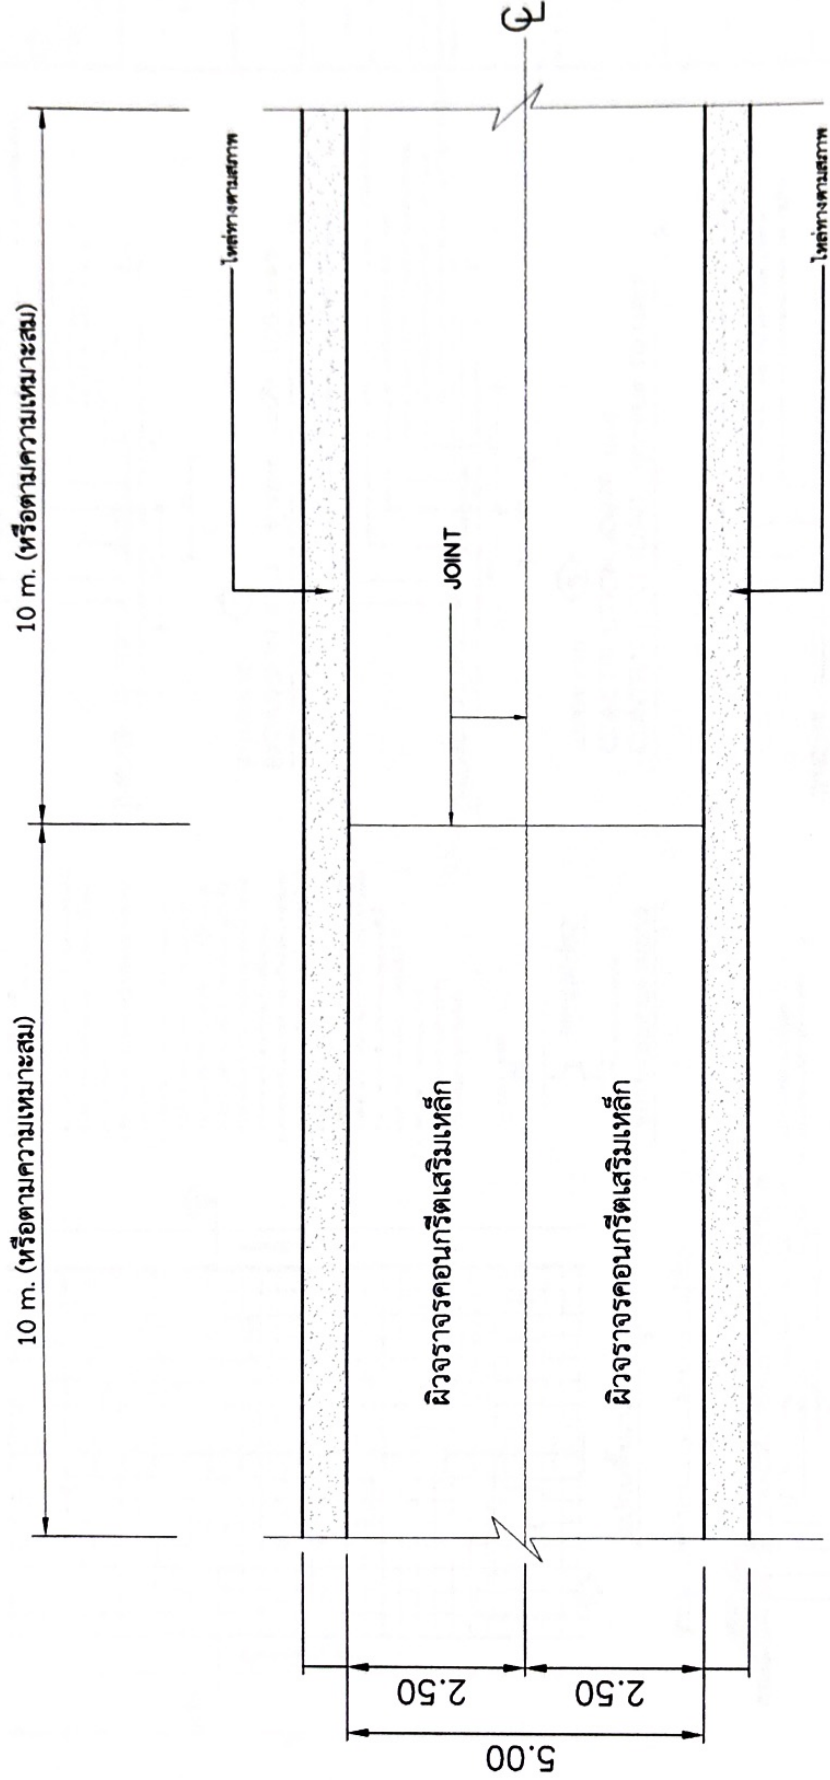

แบบแปลนคอนกรีตเสริมเหล็ก
มาตราส่วน NOSCALE








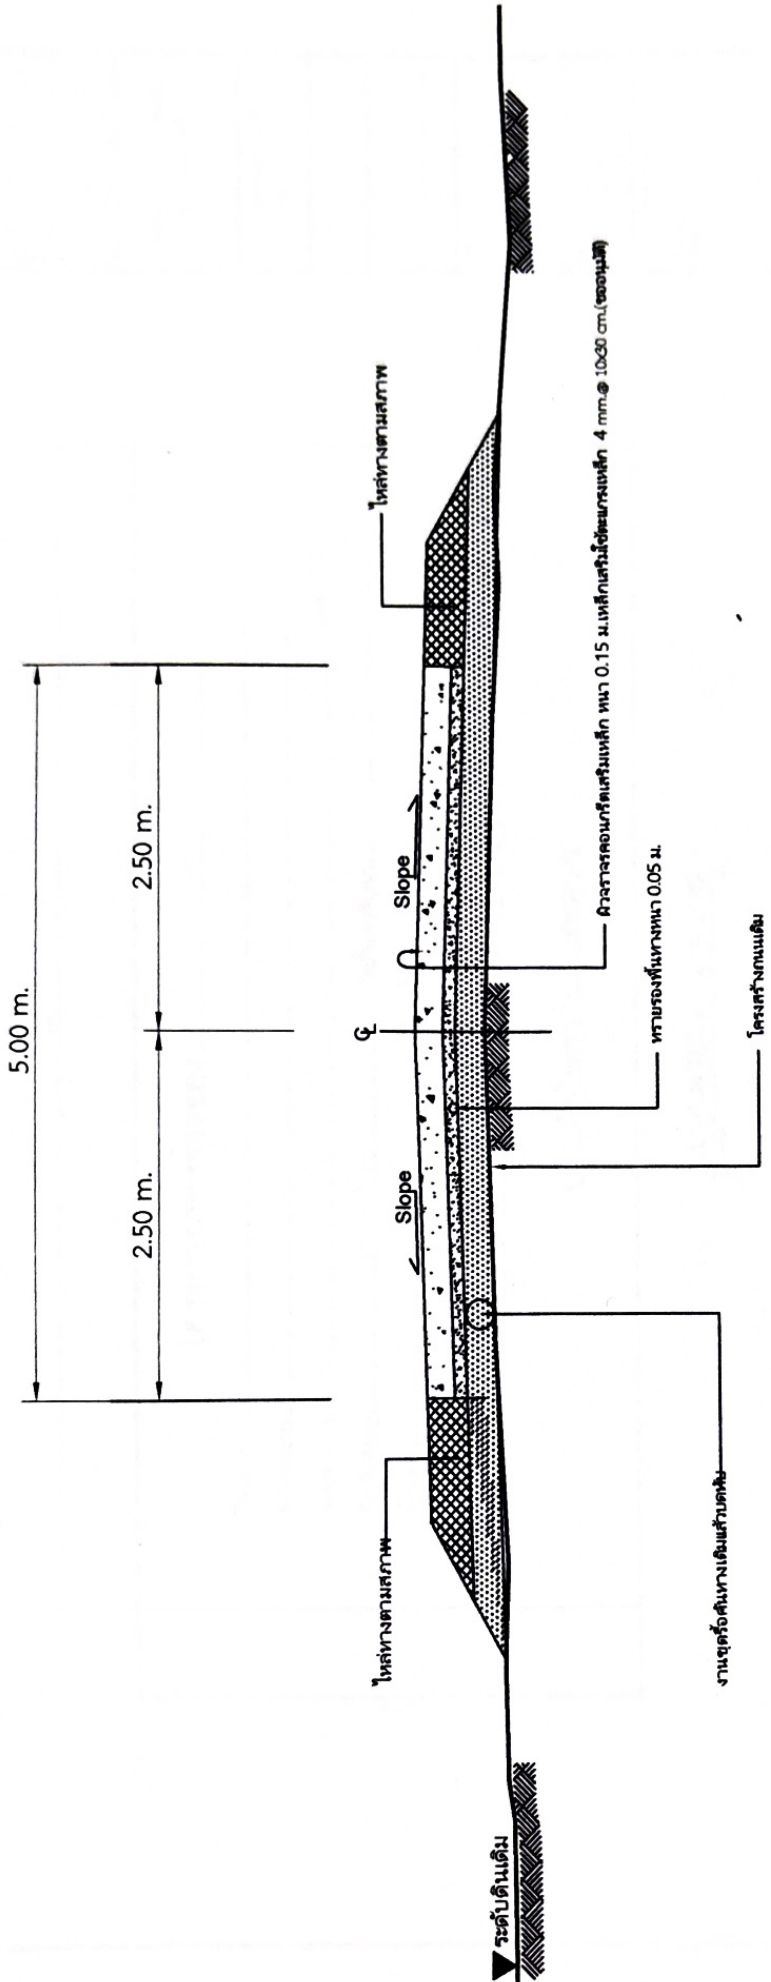

รูปตัดโครงสร้างทางตัดลอกในส่วนที่จะดำเนินการก่อสร้าง
 (แบบเลขที่ ทถ.นม.01-202)
 NOT TO SCALE


