



ประกาศองค์การบริหารส่วนตำบลหนองแขวง
เรื่อง ประกาศกำหนดราคากลางโครงการก่อสร้างถนนหินคลุก บ้านโนนเต็ง หมู่ที่ ๖
ตำบลหนองแขวง อำเภอเทพารักษ์ จังหวัดนครราชสีมา

ด้วย องค์การบริหารส่วนตำบลหนองแขวง อำเภอเทพารักษ์ จังหวัดนครราชสีมา ได้จัดทำตารางแสดงวงเงินงบประมาณที่ได้รับจัดสรรและราคากลางในงานจ้างก่อสร้าง ประจำปีงบประมาณ ๒๕๖๖ โครงการก่อสร้างถนนหินคลุก บ้านโนนเต็ง หมู่ที่ ๖ ตำบลหนองแขวง อำเภอเทพารักษ์ จังหวัดนครราชสีมา

ดังนั้น เพื่อเป็นการเปิดเผยข้อมูลรายละเอียดค่าใช้จ่ายเกี่ยวกับการจัดซื้อจัดจ้าง ราคากลางและการคำนวณราคากลาง ตามมาตรา ๑๐๓/๗ วรรคหนึ่ง และมาตรา ๑๐๓/๘ วรรคหนึ่ง แห่งพระราชบัญญัติประกอบรัฐธรรมนูญว่าด้วยการป้องกันและปราบปรามการทุจริต พ.ศ. ๒๕๕๒ แก้ไขเพิ่มเติม (ฉบับที่ ๒) พ.ศ. ๒๕๕๔ จึงประกาศกำหนดราคากลางโครงการก่อสร้างถนนหินคลุก บ้านโนนเต็ง หมู่ที่ ๖ ตำบลหนองแขวง อำเภอเทพารักษ์ จังหวัดนครราชสีมา ประจำปีงบประมาณ ๒๕๖๖

จึงประกาศให้ทราบโดยทั่วกัน

ประกาศ ณ วันที่ ๑๙ เดือน กรกฎาคม พ.ศ. ๒๕๖๖

(นางเพียร แซ่สี)

นายกองค์การบริหารส่วนตำบลหนองแขวง



ตารางแสดงวงเงินงบประมาณที่ได้รับจัดสรรและราคากลางในงานจ้างก่อสร้าง

๑. ชื่อโครงการ โครงการก่อสร้างถนนหินคลุก บ้านโนนเต็ง หมู่ที่ ๖ ตำบลหนองแวง
อำเภอเทพารักษ์ จังหวัดนครราชสีมา

หน่วยงานเจ้าของโครงการ กองช่าง องค์การบริหารส่วนตำบลหนองแวง อำเภอเทพารักษ์
จังหวัดนครราชสีมา

๒. วงเงินงบประมาณที่ได้รับจัดสรร๔๒๐,๐๐๐.-.....บาท

๓. ลักษณะงาน

โดยสังเขป.....โครงการก่อสร้างถนนหินคลุก บ้านโนนเต็ง หมู่ที่ ๖ ตำบลหนองแวง
อำเภอเทพารักษ์ จังหวัดนครราชสีมา รายละเอียดดังนี้ ขนาดกว้าง ๔.๐๐ ม. หน้า ๐.๑๕ ม. ระยะทาง
ประมาณ ๖๖๔ ม.(SIDE SLOPE = ๑ : ๑) ขนาดและระยะตามรายการก่อสร้าง (รายละเอียดตามแบบที่
อนต.กำหนดเลขที่ ๔๖/๒๕๖๖)

๔. ราคากลางคำนวณ ณ วันที่.....๑๔ กรกฎาคม ๒๕๖๖.....เป็นเงิน ๔๒๐,๐๐๐.- บาท

๕. บัญชีประมาณการราคากลาง

๕.๑ แบบสรุปราคากลางงานก่อสร้างทาง สะพาน และท่อลอดเหลี่ยม

๕.๒ แบบแปลนงานก่อสร้าง

๕.๓ รายละเอียดประมาณราคาก่อสร้าง

๖. รายชื่อคณะกรรมการกำหนดราคากลาง

๖.๑ นายสมศรี เกงขุนทด ตำแหน่ง ผู้อำนวยการกองช่าง

๖.๒ นางวรรณุช ระวีพรมราช ตำแหน่ง เจ้าพนักงานการเงินและบัญชี

๖.๓ นางสาวจีรานันท์ จันทร์วิเศษ ตำแหน่ง นักวิเคราะห์นโยบายและแผน

ประธานกรรมการ

กรรมการ

กรรมการ/เลขานุการ

ประมาณราคาค่าก่อสร้างเป็นราคากลาง

องค์การบริหารส่วนตำบลหนองแวง อำเภอเทพารักษ์ จังหวัดนครราชสีมา

โครงการ โครงการก่อสร้างถนน บ้านโนนเต็ง หมู่ที่ ๖ ตำบลหนองแวง อำเภอเทพารักษ์ จังหวัดนครราชสีมา
 เจ้าของงาน องค์การบริหารส่วนตำบลหนองแวง อำเภอเทพารักษ์ จังหวัดนครราชสีมา ออกแบบและรายการ
 แบบเลขที่ ๔๖/๒๕๖๖ จำนวน ๕ แผ่น
 ประมาณการเมื่อ วันที่ ๑๑ กรกฎาคม ๒๕๖๖

ลำดับที่	รายการ	รวมค่างาน ต้นทุน (บาท)	Factor F	รวมค่าก่อสร้าง (บาท)	หมายเหตุ
๑.	หมวด งานทาง	๓๐๘,๔๑๗.๘๗	๑.๓๖๒๔	๔๒๐,๑๘๘.๕๑	Factor F -ดอกเบี้ยเงินกู้ ๖ % -ภาษี ๗ % -เงินจ่ายล่วงหน้า ๐ % -เงินประกันผลงานหัก ๐ %
รวมราคาก่อสร้างเป็นเงิน				๔๒๐,๑๘๘.๕๑	
สรุป	คิดเป็นเงินงบประมาณ			๔๒๐,๐๐๐.๐๐	
(ตัวอักษร) (-สี่แสนสองหมื่นบาทถ้วน-)					

คณะกรรมการกำหนดราคากลาง ตามคำสั่ง เลขที่ ๒๖๕/๒๕๖๖ ลงวันที่ ๓ กรกฎาคม พ.ศ. ๒๕๖๖
 ได้ตรวจสอบแล้วเห็นชอบให้ประมาณราคานี้เป็นราคากลาง

(ลงชื่อ).....ประธานกรรมการ
 (นายสมศรี เกงขุนทด)
 ผู้อำนวยการกองช่าง


(ลงชื่อ).....กรรมการ
 (นางวรรณุช ระวีพรมราช)
 เจ้าพนักงานการเงินและบัญชี

(ลงชื่อ).....กรรมการ
 (นางสาวจิรานันท์ จันทวีพิเศษ)
 นักวิเคราะห์นโยบายและแผน


องค์การบริหารส่วนตำบลหนองแวงกรมส่งเสริมการปกครองท้องถิ่น กระทรวงมหาดไทย
โครงการก่อสร้างถนนหินคลุก บ้านโนนเต็ง ที่ 6
ตำบลหนองแวง อำเภอเทพารักษ์ จังหวัดนครราชสีมา

จุดเริ่มต้นโครงการ
N 15.25738, E101.48375

ขนาดกว้าง 4.00 ม. หน้า 0.15 ม.
ยาว 664 ม. (SIDE SLOPE=1:1)

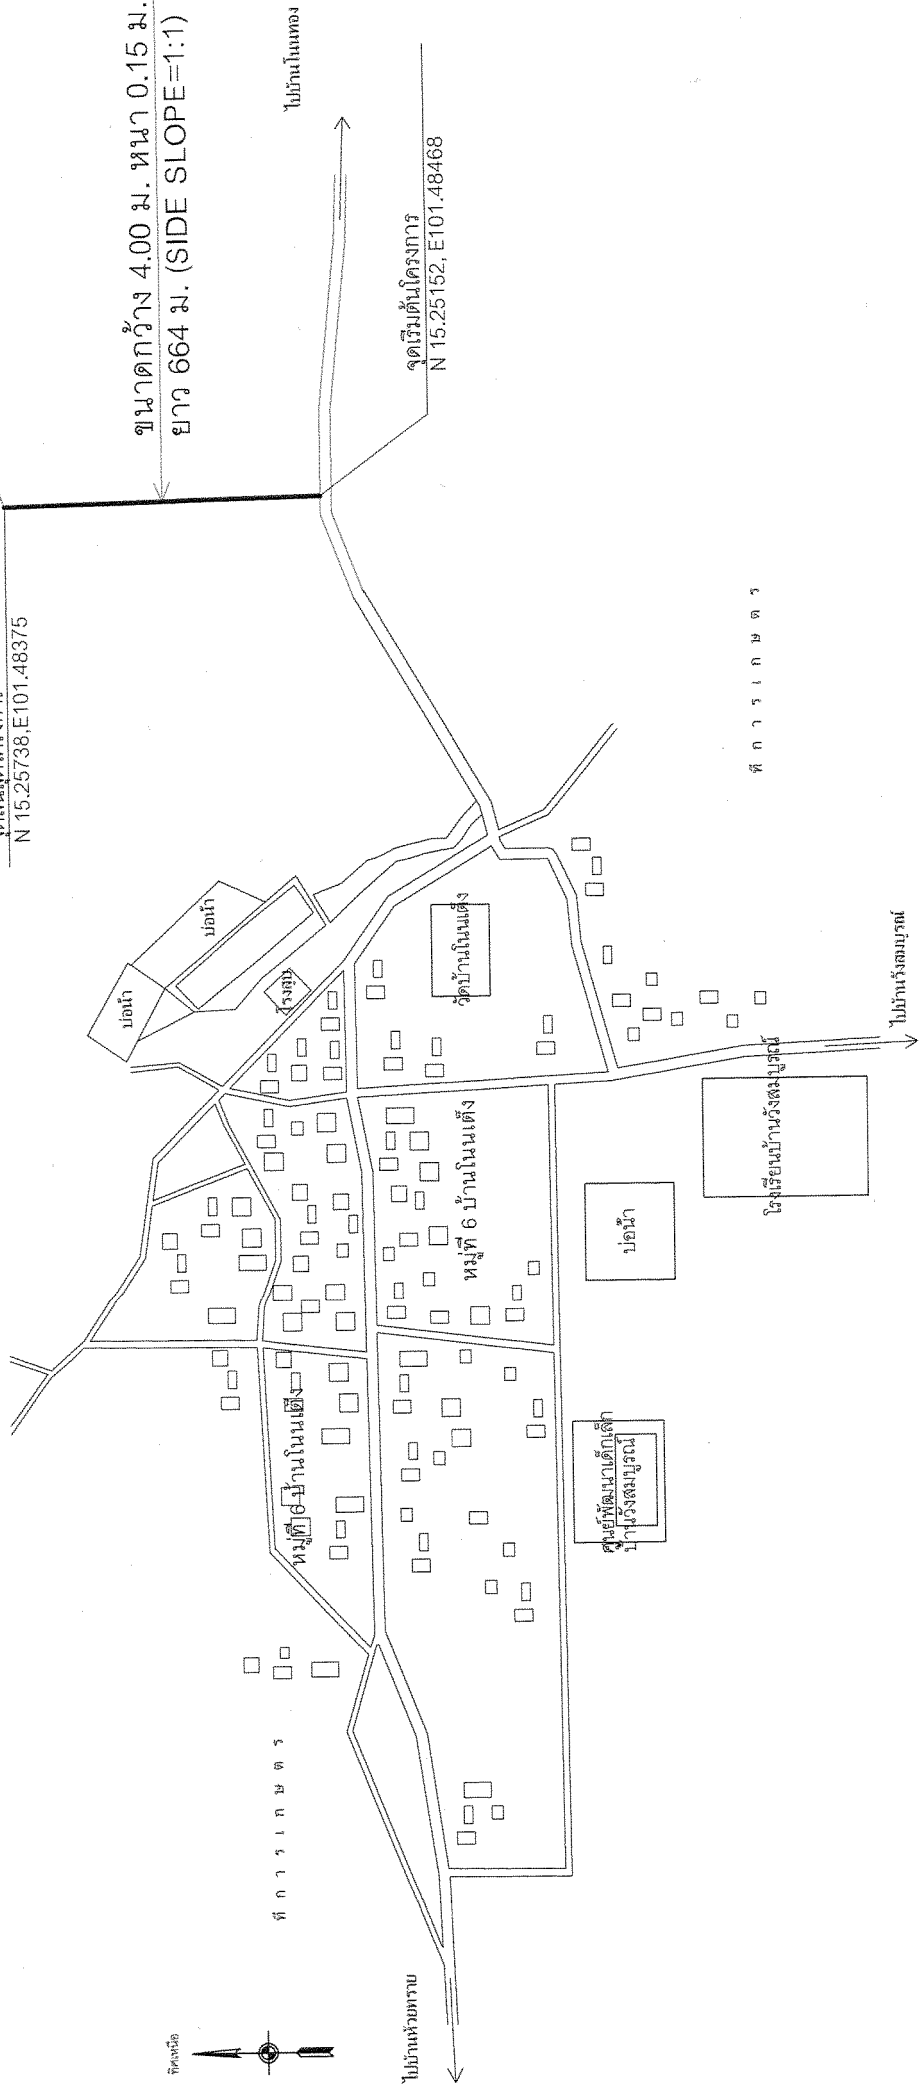

แผนที่สังเขป บ้านโนนเต็ง
NO SCALE





องค์การปกครองส่วนท้องถิ่น
จังหวัดนครราชสีมา

แบบมาตรฐานเลขที่
พ.บ.ม. 01-105
46/66

แบบ :
มาตรฐานถนนหินคลุก

มณฑล
จังหวัด
อำเภอ
ตำบล

ชื่อโครงการ
ชื่อถนน
ชื่อหมู่บ้าน

วันที่
ปี

ผู้จัดทำ
ตำแหน่ง

หน้าที่ : 1
จำนวน : 1


รายการประกอบแบบ

1. คู่มือปฏิบัติการ วัสดุ เทคนิคการที่ระบุในแบบและวิธีการก่อสร้างทางฝั่งไปโดย
มาตรฐานกรมทางหลวงท้องถิ่น

- ม.บ. 201-2550
- ม.บ. 202-2550
- ม.บ. 203-2550
- ม.บ. 204-2550
- ม.บ. 301-2550
- ม.บ. 302-2550
- ม.บ. 303-2550
- ม.บ. 304-2550
- ม.บ. 305-2550
- ม.บ. 306-2550

(เฉพาะในส่วนที่เกี่ยวข้องเท่านั้น)


ความกว้างผิวจราจร ระยะฐานรถและเข็ติดข้าง

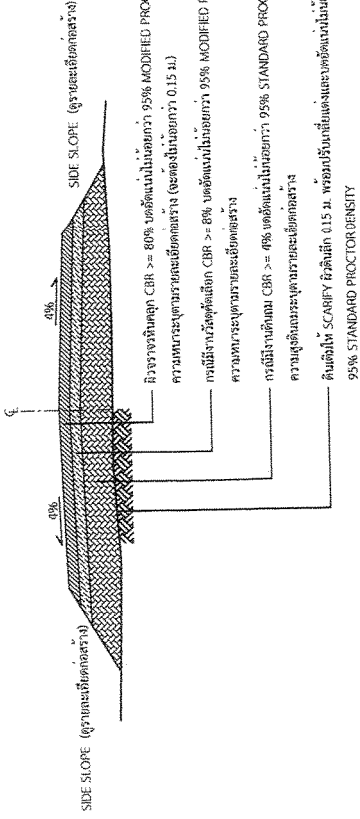

รูปตัดตามขวางถนนหินคลุก

นายสมศรี เกษนทด
ผู้อำนวยการกองช่าง อบต.หนองแวง

* วัสดุและวิธีการดำเนินการก่อสร้างจะต้องเป็นไปตามมาตรฐานกรมทางหลวงท้องถิ่น พ.ศ. 2550 เฉพาะในส่วนที่เกี่ยวข้องเท่านั้น

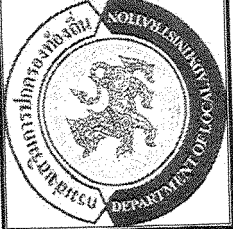

องค์การปกครองส่วนท้องถิ่น
จังหวัดนครราชสีมา

แบบมาตรฐานเลขที่
ทผ.ม. 03-102
4666

เลขที่ :

มาตรฐานบัญชีประชาชาติอันโครงการฯ

มาตรฐาน
ผู้ควบคุม

ชื่อเล่น


นายสมศรี เก่งขุนทด

วิศวกรโยธา


นายสมชาย เก่งขุนทด
ร.บ. 10075

พื้นที่



วันที่



แผ่นที่ : 1

จำนวน : 1

2.40

โครงการก่อสร้างของ.....

โครงการ.....
 ปริมาณงาน.....
 งบประมาณ.....บาท
 วันเริ่มสัญญา.....
 ผู้รับจ้าง.....
 ผู้ควบคุมงาน.....
 ผู้ควบคุมงาน.....
 วันสิ้นสุดสัญญา.....
 โทร.....
 โทร.....
 โทร.....

ขอภัยในความไม่สะดวก

แบบขยายข้อความป้าย

มาตราส่วน 1 : 10

รายละเอียดประกอบแบบ
 - วัสดุป้ายตามความเหมาะสมของขนาดของเครื่องหมายก่อสร้าง
 - ตัวอักษรให้ชัดเจนตามความเหมาะสมสามารถมองเห็นได้ชัดเจน
 - ตำแหน่งการติดตั้งป้ายโครงการฯ และรายละเอียดอื่น
 ที่ยึดกันแต่ในแบบ ให้ผู้ควบคุมงานเป็นผู้กำหนด


 นายสมศรี เก่งขุนทด
 ผู้อำนวยการกองช่าง อบต.หนองแวง

1.28



องค์การปกครองส่วนท้องถิ่น
จังหวัดนครราชสีมา

แบบมาตรฐานเลขที่
ทอ.บ.ป. 03-101
46/66

มาตรฐานว่าด้วยโครงการสร้าง


รูปถ่าย
ชื่อถนน
นายสังวาท ชื่นประเสริฐ

รูปถ่าย
นายสมชาย เก่งชุมทด
ทอ. 10075

สัญญา
นายสมชาย เก่งชุมทด


รูปถ่าย
นายสมชาย เก่งชุมทด

แผ่นที่ : 1 จำนวน : 1

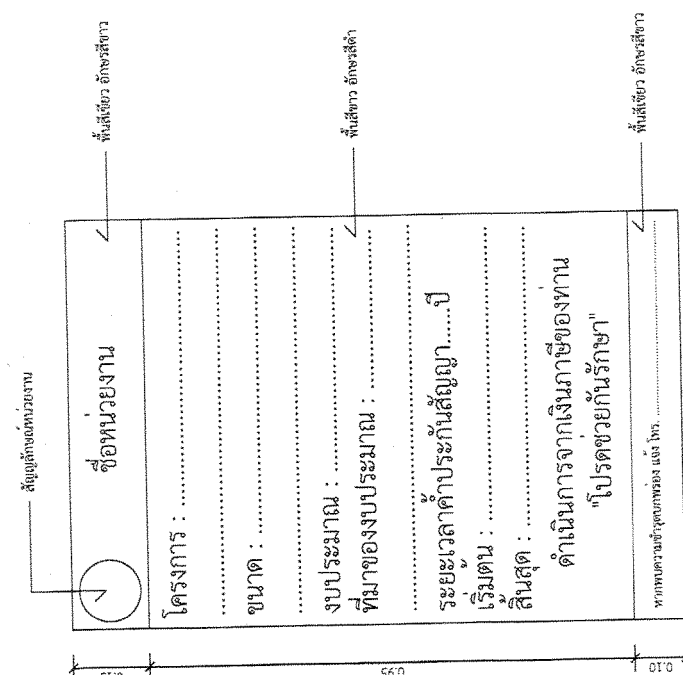


แบบขยายของความปาย
มาตราชน
1 : 10

- รายการประกอบแบบ
1. เสา ขึ้นปัดด้านหลัง โท้งสี่เหลี่ยม
 2. พื้นปัดด้านหน้าหลัง โท้งสี่เหลี่ยม
 3. ตัวอักษรให้เขียนตามความเหมาะสม

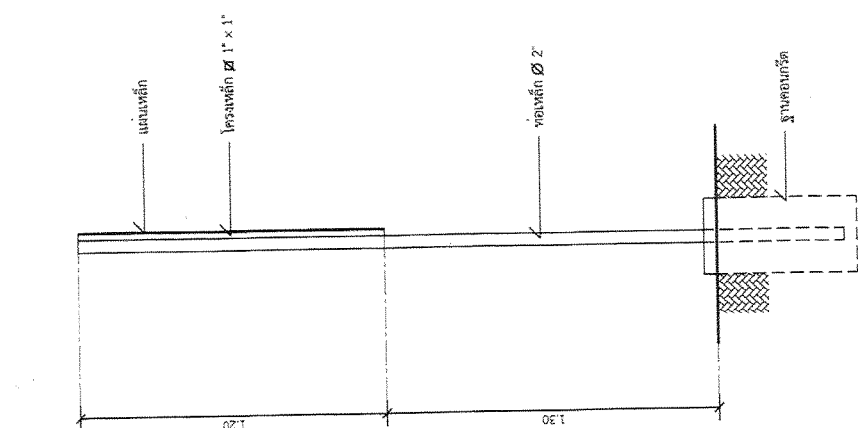

รูปด้านข้าง
มาตราชน
1 : 20

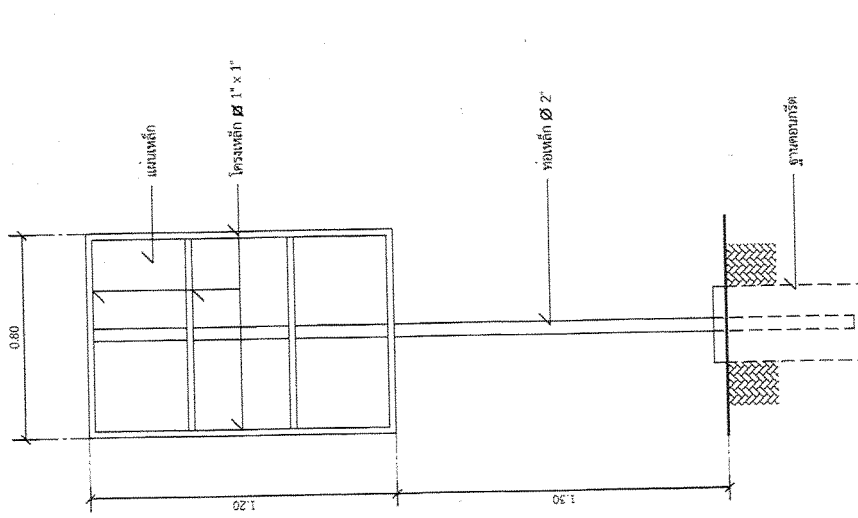

รูปด้านหลัง
มาตราชน
1 : 20

นายสมศรี เก่งชุมทด
ผู้อำนวยการกองช่าง อบต.หนองแวง