




ประกาศองค์การบริหารส่วนตำบลหนองแวง
เรื่อง ประกาศกำหนดราคากลางกลาง โครงการปรับปรุงซ่อมแซมหอประชุมองค์การบริหารส่วนตำบลหนองแวง
ตำบลหนองแวง อำเภอกะเปอร์ จังหวัดนครราชสีมา

ด้วย องค์การบริหารส่วนตำบลหนองแวง อำเภอกะเปอร์ จังหวัดนครราชสีมา ได้จัดทำตารางแสดง
วงเงินงบประมาณที่ได้รับจัดสรรและราคากลางในงานจ้างก่อสร้าง ประจำปีงบประมาณ ๒๕๖๗ โครงการปรับปรุง
ซ่อมแซมหอประชุมองค์การบริหารส่วนตำบลหนองแวง ตำบลหนองแวง อำเภอกะเปอร์ จังหวัดนครราชสีมา

ดังนั้น เพื่อเป็นการเปิดเผยข้อมูลรายละเอียดค่าใช้จ่ายเกี่ยวกับการจัดซื้อจัดจ้าง ราคากลางและการ
คำนวณราคากลาง ตามมาตรา ๑๐๓/๗ วรรคหนึ่ง และมาตรา ๑๐๓/๘ วรรคหนึ่ง แห่งพระราชบัญญัติประกอบ
รัฐธรรมนูญว่าด้วยการป้องกันและปราบปรามการทุจริต พ.ศ. ๒๕๕๒ แก้ไขเพิ่มเติม (ฉบับที่ ๒) พ.ศ. ๒๕๕๔
จึงประกาศกำหนดราคากลางกลาง โครงการปรับปรุงซ่อมแซมหอประชุมองค์การบริหารส่วนตำบลหนองแวง
ตำบลหนองแวง อำเภอกะเปอร์ จังหวัดนครราชสีมา ประจำปีงบประมาณ ๒๕๖๗

จึงประกาศให้ทราบโดยทั่วกัน

ประกาศ ณ วันที่ ๓๑ เดือน มกราคม พ.ศ. ๒๕๖๗


(นางเพียร แซ่ไช)

นายกองค์การบริหารส่วนตำบลหนองแวง



ตารางแสดงวงเงินงบประมาณที่ได้รับจัดสรรและราคากลางในงานจ้างก่อสร้าง

๑. ชื่อโครงการ โครงการปรับปรุงซ่อมแซมหอประชุมองค์การบริหารส่วนตำบลหนองแวง
หน่วยงานเจ้าของโครงการ องค์การบริหารส่วนตำบลหนองแวง อำเภอเทพารักษ์ จังหวัดนครราชสีมา

๒. วงเงินงบประมาณที่ได้รับจัดสรร ...๒๗๐,๐๐๐... บาท

๓. ลักษณะงาน

โดยสังเขป โครงการปรับปรุงซ่อมแซมหอประชุมองค์การบริหารส่วนตำบลหนองแวง ตำบลหนองแวง
อำเภอเทพารักษ์ จังหวัดนครราชสีมา

รายละเอียดดังนี้ ปรับปรุงซ่อมแซมฝ้าภายใน พื้นที่รวม ๒๖๔ ตารางเมตร ติดตั้งฝ้าระแนงภายนอก พื้นที่
๑๒ ตารางเมตร ปรับปรุงซ่อมแซมฝ้าภายนอก พื้นที่รวม ๑๔๑ ตารางเมตร หลังคาเมทัลชีทสีน้ำเงินหนา
๐.๓๕ มม. พร้อมป้ายโครงการ จำนวน ๑ ป้าย (รายละเอียดตามแบบที่ อบต.กำหนดเลขที่ ๙/๒๕๖๗)

๔. ราคากลางคำนวณ ณ วันที่ ๒๔ มกราคม ๒๕๖๗ เป็นเงิน ๒๗๐,๐๐๐ บาท

๕. บัญชีประมาณการราคากลาง

๕.๑ แบบสรุปราคากลางงานก่อสร้างทาง สะพาน และท่อลอดเหลี่ยม

๕.๒ แบบแปลนงานก่อสร้าง

๕.๓ รายละเอียดประมาณราคาก่อสร้าง

๖. รายชื่อคณะกรรมการกำหนดราคากลาง

๖.๑ นายปลาวิณ เติตขุนทด ตำแหน่ง นายช่างโยธาชำนาญงาน

เป็นประธานกรรมการ

๖.๒ นางสาวเยาวลักษณ์ อัจฉานี ตำแหน่ง นักทรัพยากรบุคคลชำนาญการ

เป็นกรรมการ

๖.๓ นางสาวดุชนฎี ลิ้มปัสวาศดิ์ ตำแหน่ง เจ้าพนักงานธุรการปฏิบัติงาน

เป็นกรรมการ

ประมาณราคาค่าก่อสร้างเป็นราคากลาง

องค์การบริหารส่วนตำบลหนองแวง อำเภอเทพารักษ์ จังหวัดนครราชสีมา

โครงการ โครงการปรับปรุงซ่อมแซมหอประชุมองค์การบริหารส่วนตำบลหนองแวง
ตำบลหนองแวง อำเภอเทพารักษ์ จังหวัดนครราชสีมา

เจ้าของงาน องค์การบริหารส่วนตำบลหนองแวง อำเภอเทพารักษ์ จังหวัดนครราชสีมา ออกแบบและรายการ

แบบเลขที่ ๙/๒๕๖๗ จำนวน ๔ แผ่น

ประมาณการเมื่อ วันที่ ๒๔ มกราคม ๒๕๖๗

ลำดับที่	รายการ	รวมค่างาน ต้นทุน (บาท)	Factor F	รวมค่าก่อสร้าง (บาท)	หมายเหตุ
๑.	ประเภทงานอาคาร	๒๐๖,๙๒๐.๐๙	๑.๓๐๙๑	๒๗๐,๘๗๙.๐๙	Factor F - เงินจ่ายล่วงหน้า ๐ % - ดอกเบี้ยเงินกู้ ๗ % - ดอกเบี้ยเงินฝาก ๐ % - ภาษี ๗ %
๒.	ประเภทงานทาง				
๓.	ป้ายอาคาร				
รวมราคาก่อสร้างเป็นเงิน				๒๗๐,๘๗๙.๐๙	
สรุป	คิดเป็นเงินงบประมาณ			๒๗๐,๐๐๐.๐๐	
(ตัวอักษร) (-สองแสนสามหมื่นหกพันห้าร้อยบาทถ้วน-)					

คณะกรรมการกำหนดราคากลาง ตามคำสั่ง เลขที่ ๒๑/๒๕๖๗ ลงวันที่ ๑๙ มกราคม พ.ศ. ๒๕๖๗
ได้ตรวจสอบแล้วเห็นชอบให้ประมาณราคานี้เป็นราคากลาง

(ลงชื่อ).....ประธานกรรมการ
(นายปภาวิน เติตขุนทด)
นายช่างโยธาชำนาญงาน

(ลงชื่อ).....กรรมการ
(นางสาวเยาวลักษณ์ อัจฉานี)
นักทรัพยากรบุคคลชำนาญการ

(ลงชื่อ).....กรรมการ
(นางสาวดุษฎี ลิ้มปัสวีศักดิ์)
เจ้าพนักงานธุรการปฏิบัติงาน

แบบสรุปราคากลางงานก่อสร้างทาง สะพาน และท่อเหลี่ยม

โครงการ ปรับปรุงซ่อมแซมหอประชุม อบต.หนองแวง

สถานที่ก่อสร้าง องค์การบริหารส่วนตำบลหนองแวง ตำบลหนองแวง อำเภอเทพารักษ์ จังหวัดนครราชสีมา

แบบเลขที่ ๙/๒๕๖๗


รายละเอียดโครงการ ปรับปรุงซ่อมแซมฝ้ายภายใน พื้นที่รวม ๒๖๔ ตารางเมตร ติดตั้งฝ้ายระแนงภายนอก พื้นที่ ๑๒ ตารางเมตร ปรับปรุงซ่อมแซมฝ้ายภายนอก พื้นที่รวม ๑๔๑ ตารางเมตร หลังคาเมทัลชีท สีส้มเงินหนา ๐.๓๕ มม. พร้อมป้ายโครงการ จำนวน ๑ ป้าย (รายละเอียดตามแบบที่ อบต.กำหนดเลขที่ ๙/๒๕๖๗)

ลำดับ	รายการ	จำนวน	หน่วย	ราคาวัสดุ		ค่าแรง		รวมเงิน
				ราคา/หน่วย	เป็นเงิน	ราคา/หน่วย	เป็นเงิน	
1	หลังคาเมทัลชีทสีส้มเงิน หนา 0.35 มม.	655	ตร.ม.	176.00	115,280.00	70	45,850.00	161,130.00
	- งานซื้อลอนวัสดุเมทัลชีท รื้อกอง	655	ตร.ม.				5,000.00	5,000.00
2	ครอบเมทัลชีท ตะเข้ราง	102	เมตร	70.00	7,140.00	50	5,100	12,240.00
3	สกรูยึดเมทัลชีท 2 นิ้ว บรรจุ 100 ตัว/กล่อง	25	ถุง	100.00	2,500.00			2,500.00
4	สีน้ำมันเคลือบชนิดเงา 3.785 ลิตร	2	กระป๋อง	850.00	1,700.00	38	3,210.00	4,910.00
5	แล็กเกอร์ ชนิดเงา ขนาด 3.785 ลิตร	2	กระป๋อง	580.00	1,160.00			1,160.00
6	สีน้ำพลาสติก ทาภายใน ขนาด 18.925 ลิตร	1	กระป๋อง	1,570.09	1,570.09	30	3,500	5,070.09
	- ซ่อมแซมฝ้ายภายใน						2,000.00	2,000.00
7	ติดตั้งฝ้ายระแนง	12	ตร.ม.		0.00	80	960	960.00
8	หลอดไฟแบบฝังฝ้าเพดาน	70	ดวง	145.00	10,150.00		-	10,150.00
9	สวิทช์ ปิด-เปิด	20	ชุด	45.00	900.00	45	900.00	1,800.00
รวม								206,920.09
คิดเป็นเงินงบประมาณ								270,000.00
ยอดรวมค่างานต้นทุนงานก่อสร้างทาง								270,879.09
ค่า FACTOR งานก่อสร้างทาง								1.3091

(ลงชื่อ).....ประธานกรรมการ
(นายปภาวิน เติตขุนทด)

(ลงชื่อ).....กรรมการ
(นางสาวเยาวลักษณ์ อัจธานี)


(ลงชื่อ).....กรรมการ
(นางสาวดุขฎิ ลิ้มปัสวัสดิ์)

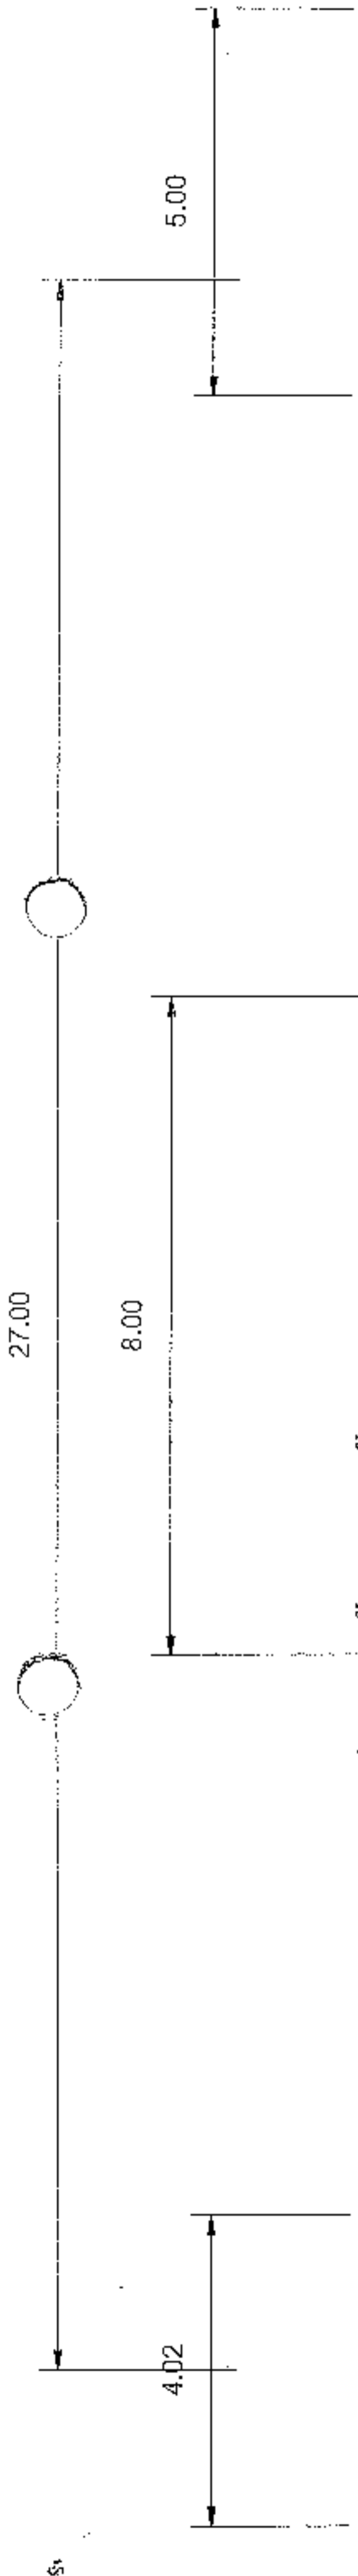




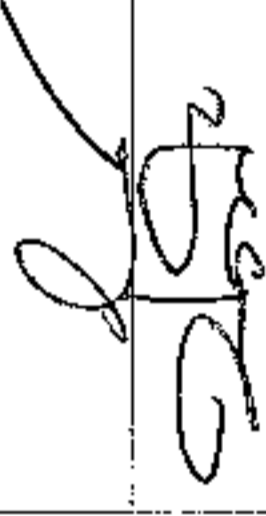



หลังคาเมทัลชีทสีน้ำเงิน หน้า 0.35 มม.

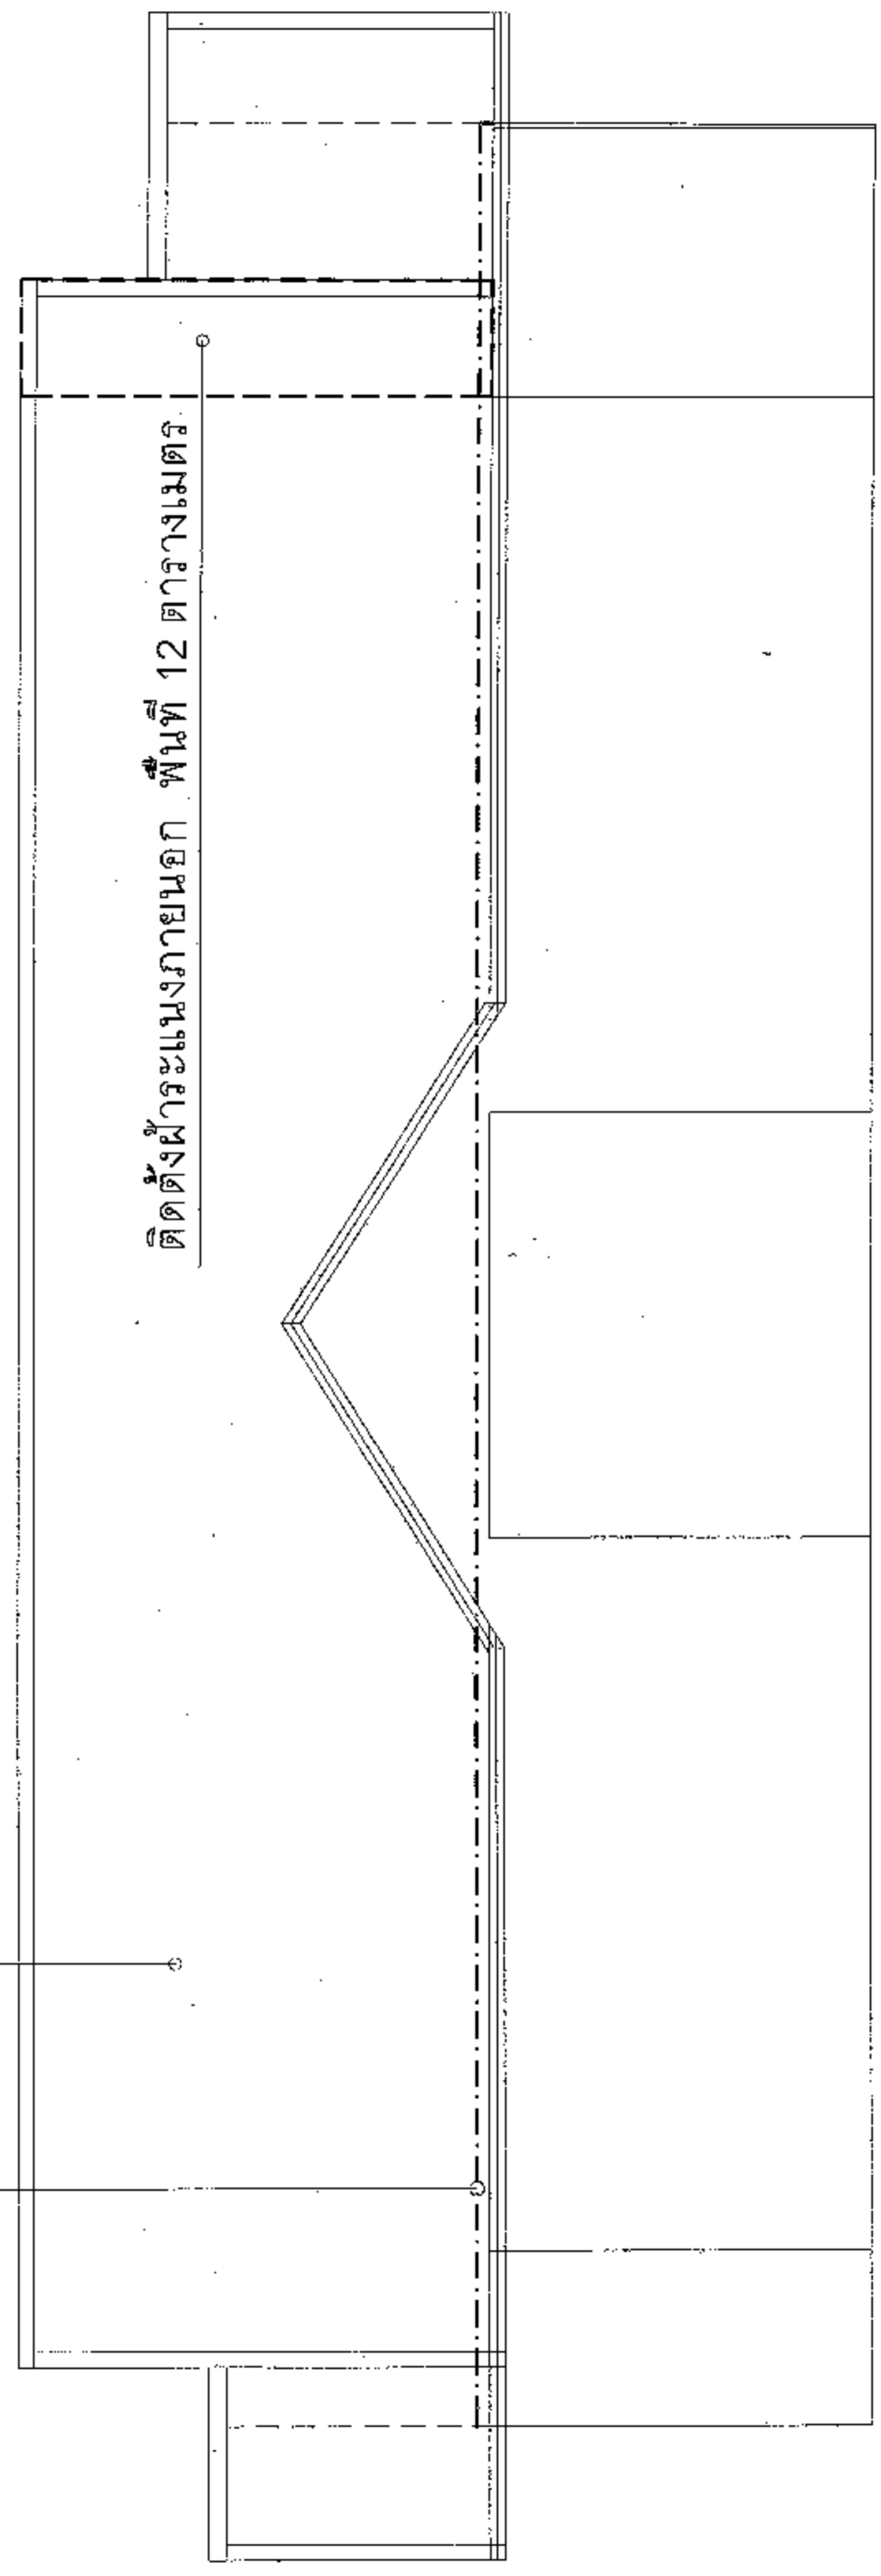ติดตั้งฝ้าระแนงภายนอก พื้นที่ 12 ตารางเมตร




SIDE VIEWS


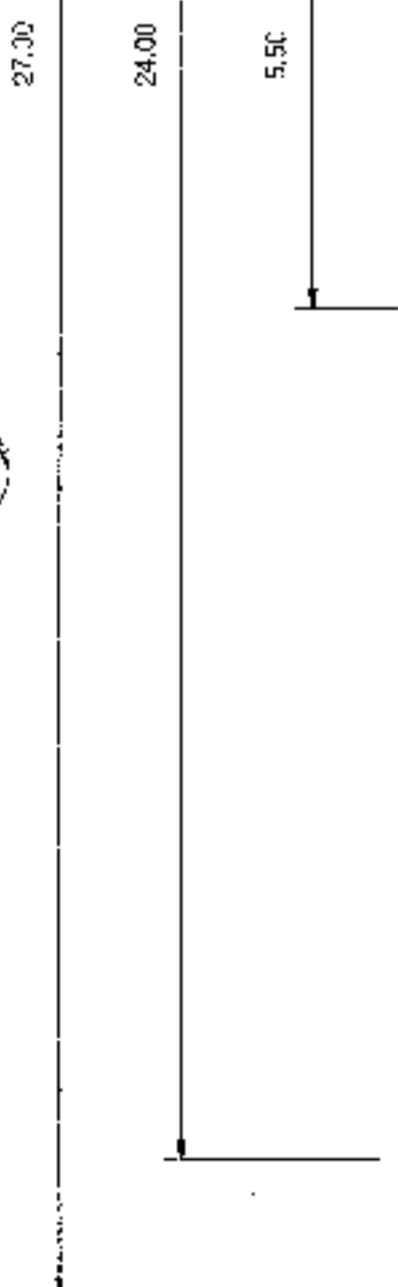

ปรับปรุงซ่อมแซมฝ้าภายใน พื้นที่รวม 264 ตารางเมตร

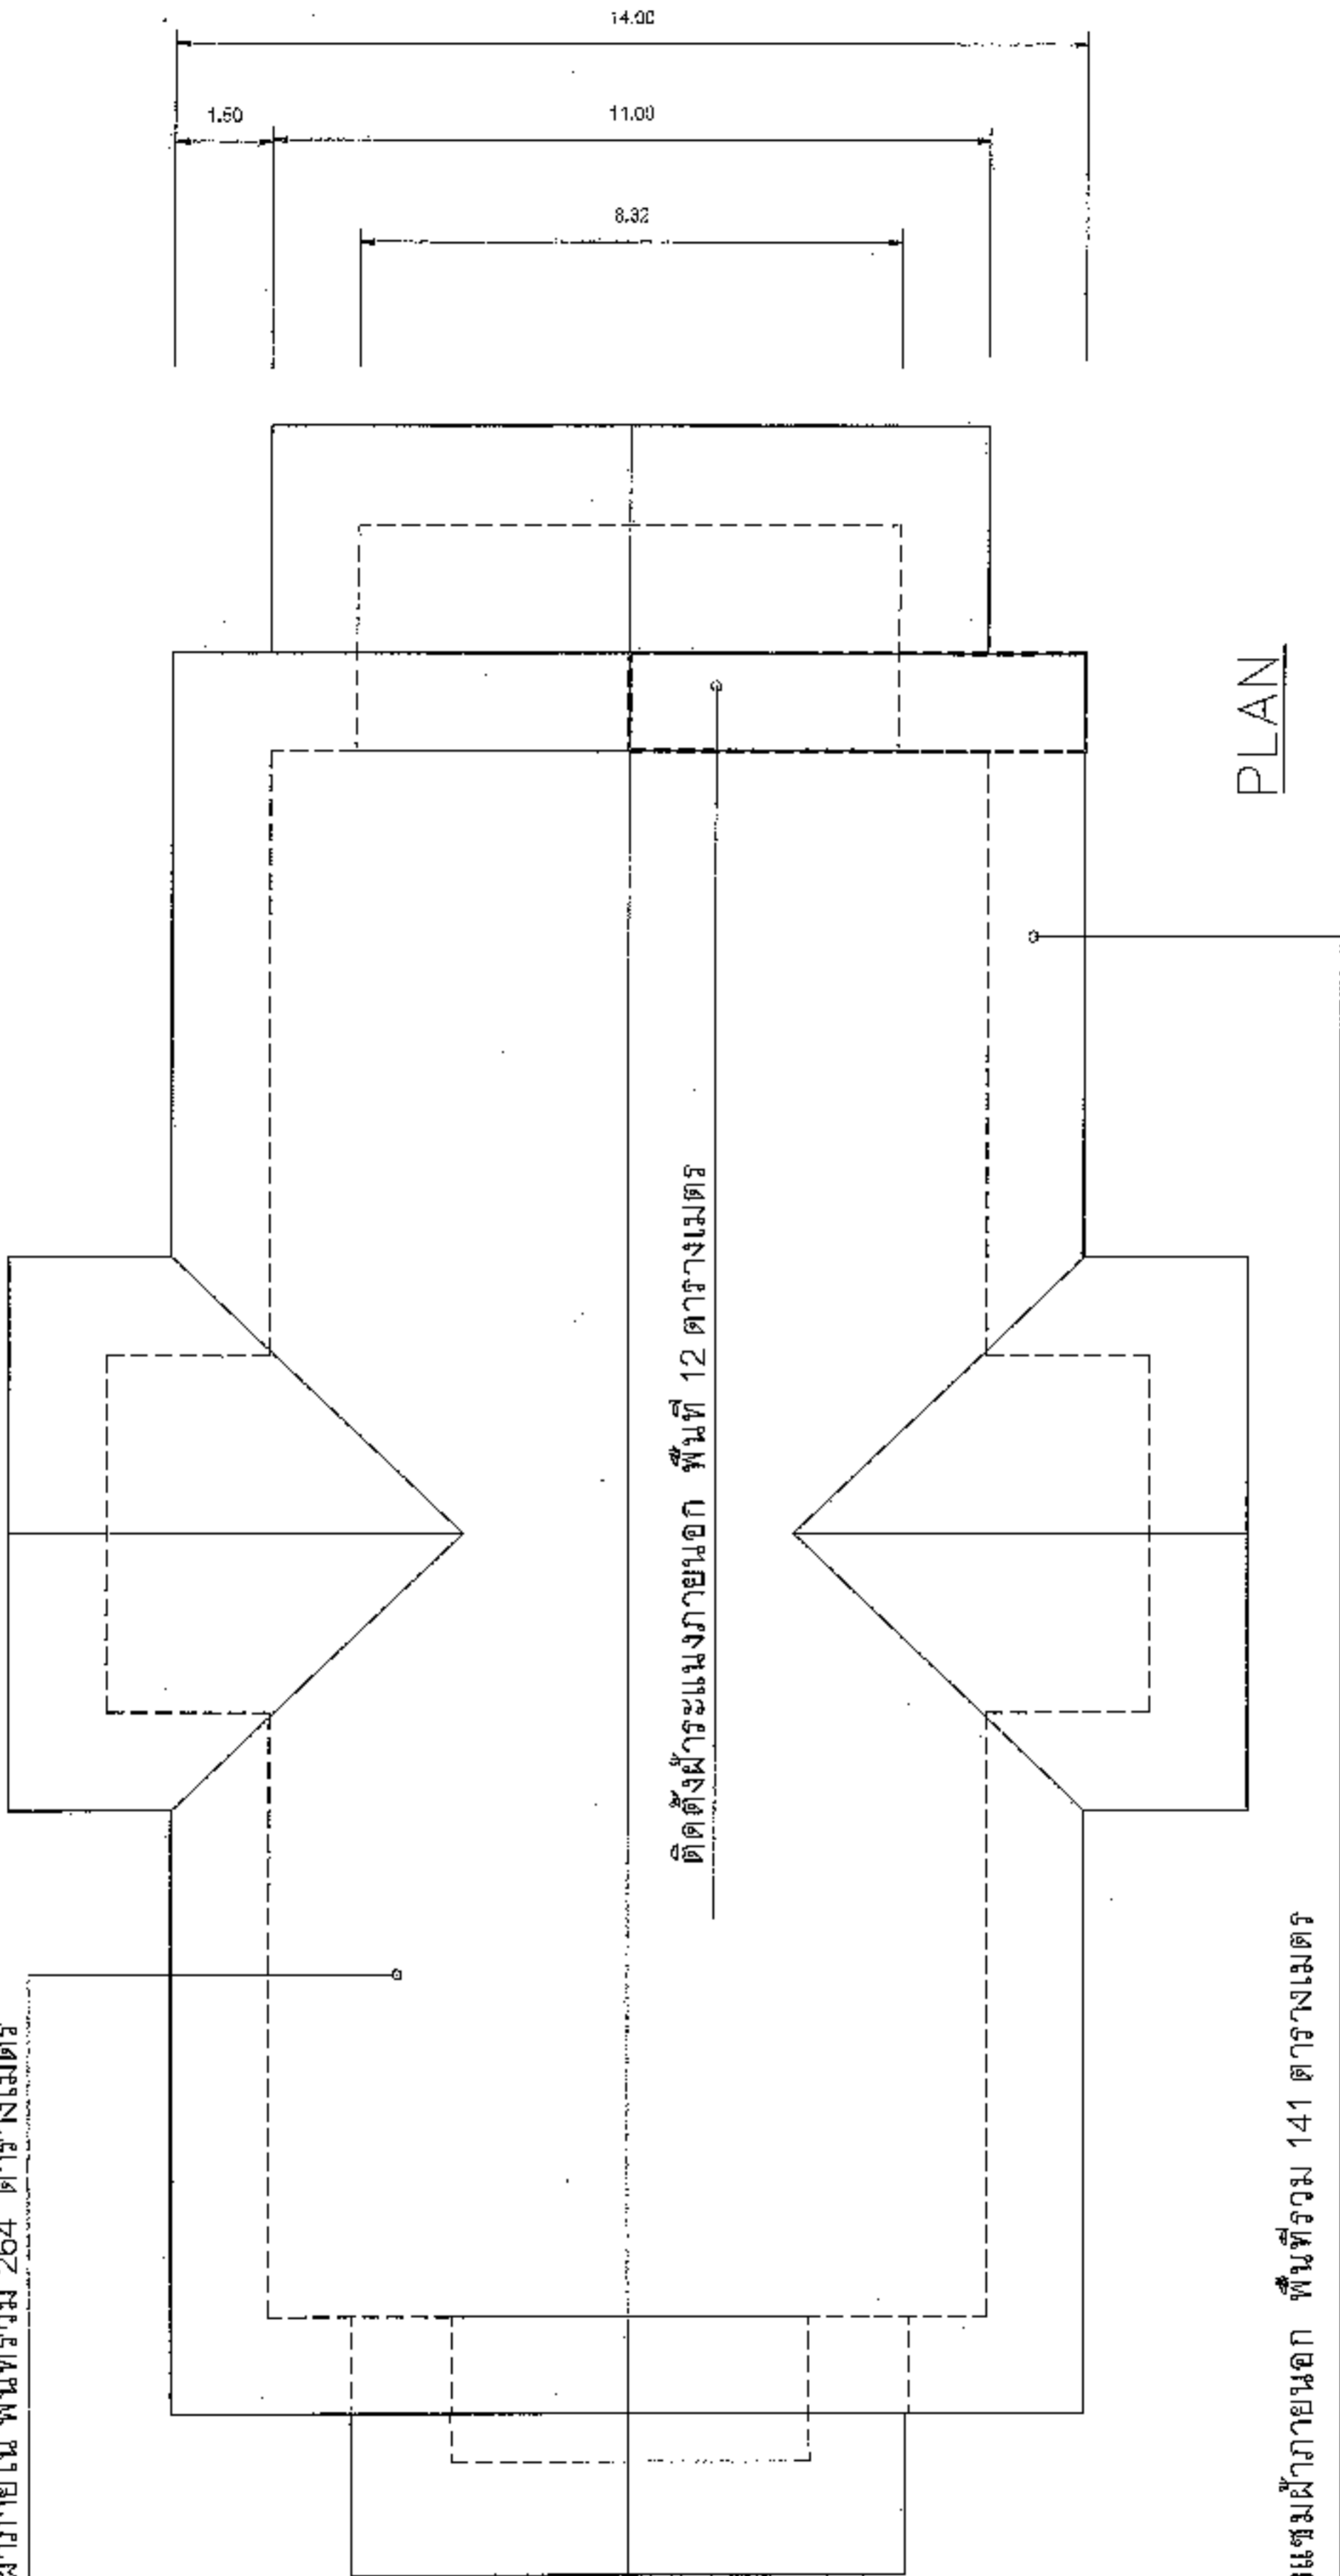

PLAN

ปรับปรุงซ่อมแซมฝ้าภายนอก พื้นที่รวม 141 ตารางเมตร



โครงการ
ปรับปรุงซ่อมแซมหอประชุมอบต.หนองแวง
งบกลางปี
99 หมู่ที่ 1 อบต.หนองแวง
ตำบลหนองแวง อำเภอทพทาร์กัษ จังหวัดนครราชสีมา





PLAN	หน้า	4	2
แบบ	วันที่	9/6/67	
รายละเอียด	ผู้ควบคุม	นายอภิวัฒน์ ใจดี	
ผู้ควบคุม	นายอภิวัฒน์ ใจดี		



องค์การปกครองส่วนท้องถิ่น
จังหวัดนครราชสีมา

แบบมาตรฐานเลขที่
พฉ.บส. 05-102
๑/๒๗

ชื่อ :

มาตรฐานป้ายประชาสัมพันธ์โครงการ

มาตรฐาน
ฉบับที่

ชื่อแบบ

ชื่อโครงการ

นางสาว

ตำแหน่ง

ชื่อ

นางสาว

นางสาว

ชื่อ

ชื่อ

ชื่อ

ชื่อ

ชื่อ

ชื่อ










แบบขอยายขอความปาย

มาตรฐาน 1 : 10

รายละเอียดประกอบแบบ

- วัสดุป้ายหาความหมายและเครื่องหมายต้องคงทนตลอดระยะเวลาการใช้งาน
- ตัวอักษรให้ชัดเจนตามความเหมาะสมมองเห็นได้ชัดเจน
- ค่าขนส่งป้ายโครงการ และรายละเอียดอื่น
- ชี้มิได้กำหนดไว้แบบย ให้อัฒนตงานเป็นผู้กำหนด

2.90

1.20



องค์กรปกครองส่วนท้องถิ่น
จังหวัดนครราชสีมา

แบบมาตรฐานเลขที่
พ.ฉ.บ. 03-101
๑/๖๕

พ.ศ. :

มาตรฐานบังคับโครงการสร้าง

มาตรฐาน กช.ปจ.๑๑

ลักษณะ

นายธีรพงศ์ ธีรกลาง

วิศวกรโยธา

นายสมชาย ธีรกลาง
ชป.๑๐๐๕๕

ผู้ควบคุม


นายสมชาย ธีรกลาง

ผู้ควบคุม

นายสมชาย ธีรกลาง

แผ่นที่ : 1

จำนวน : 1

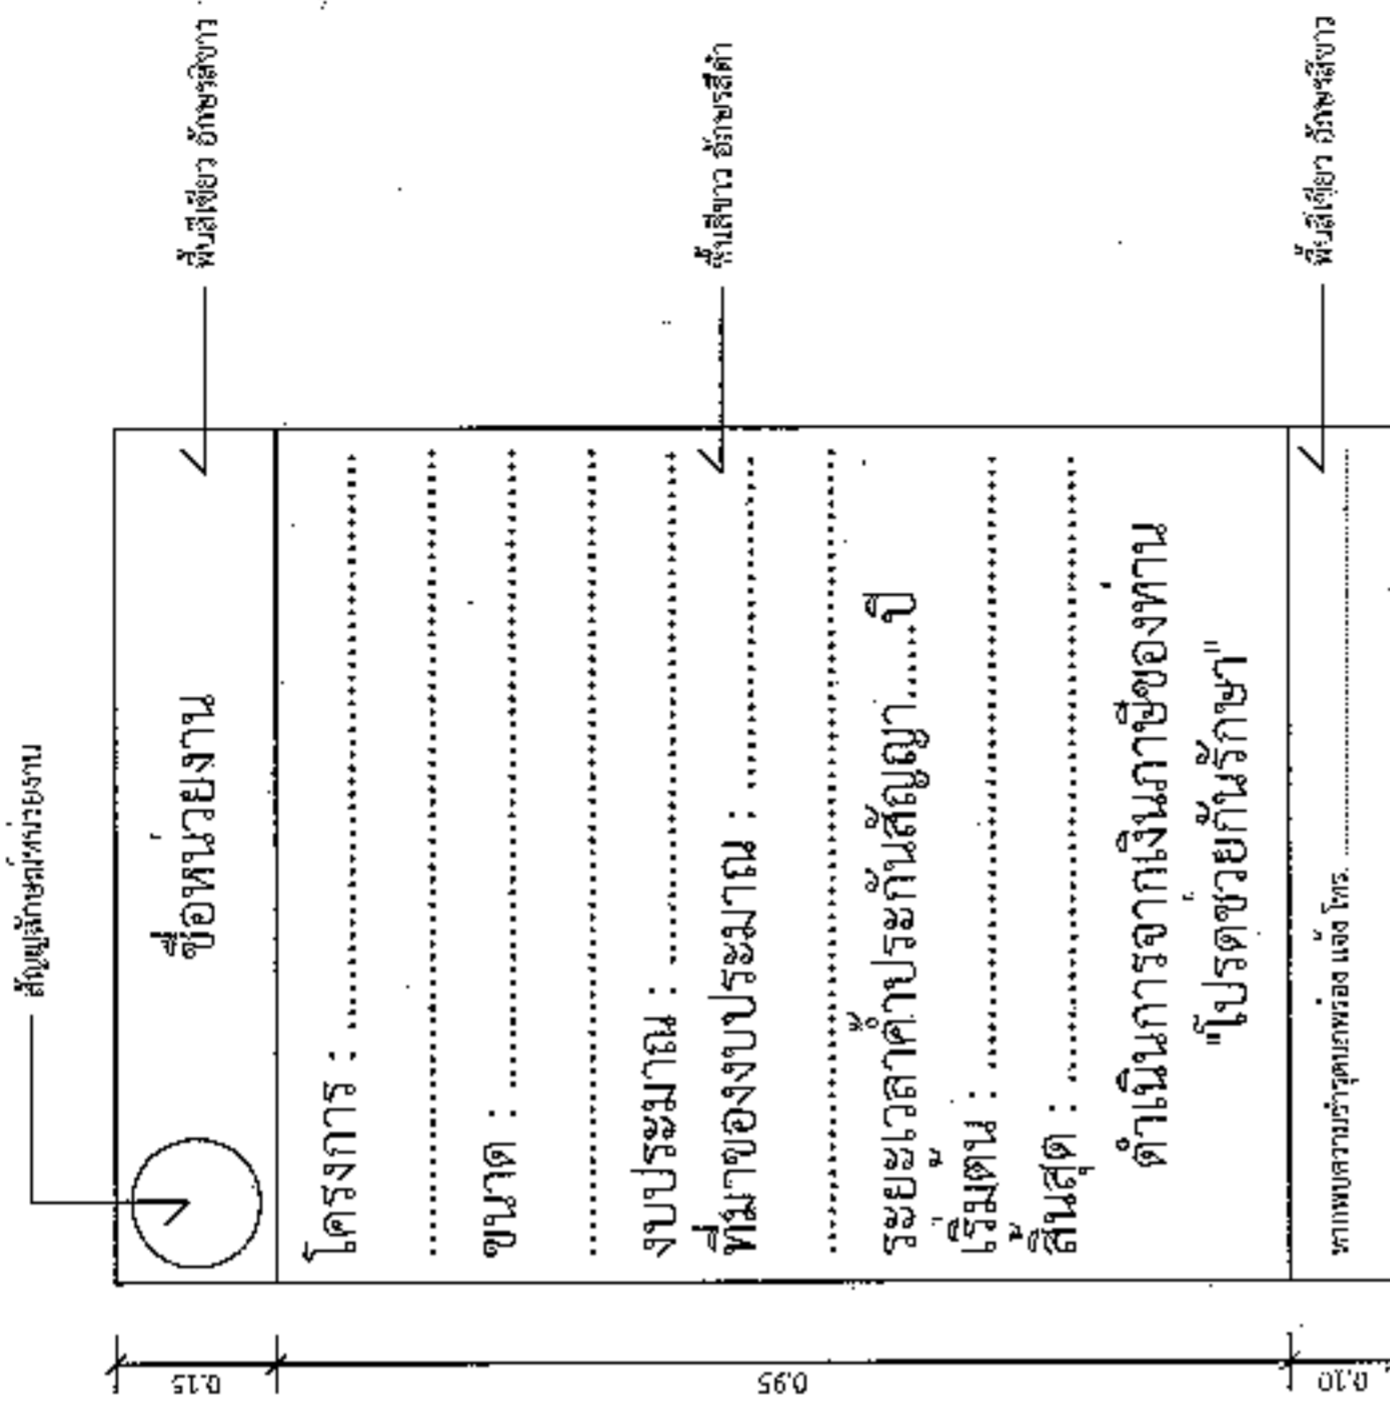


แบบขยายขอความปาย

มาตราฐาน

1 : 10

รายการประกอบแบบ

1. เสา พื้นปาดันหลัง ใช้ค่ารับน้ำหนัก 5.5 กิโล
2. พื้นปาดันหน้าใช้ค่ารับน้ำหนักแบบ
3. ตัวอักษรให้ใช้ขนาดตามความเหมาะสม

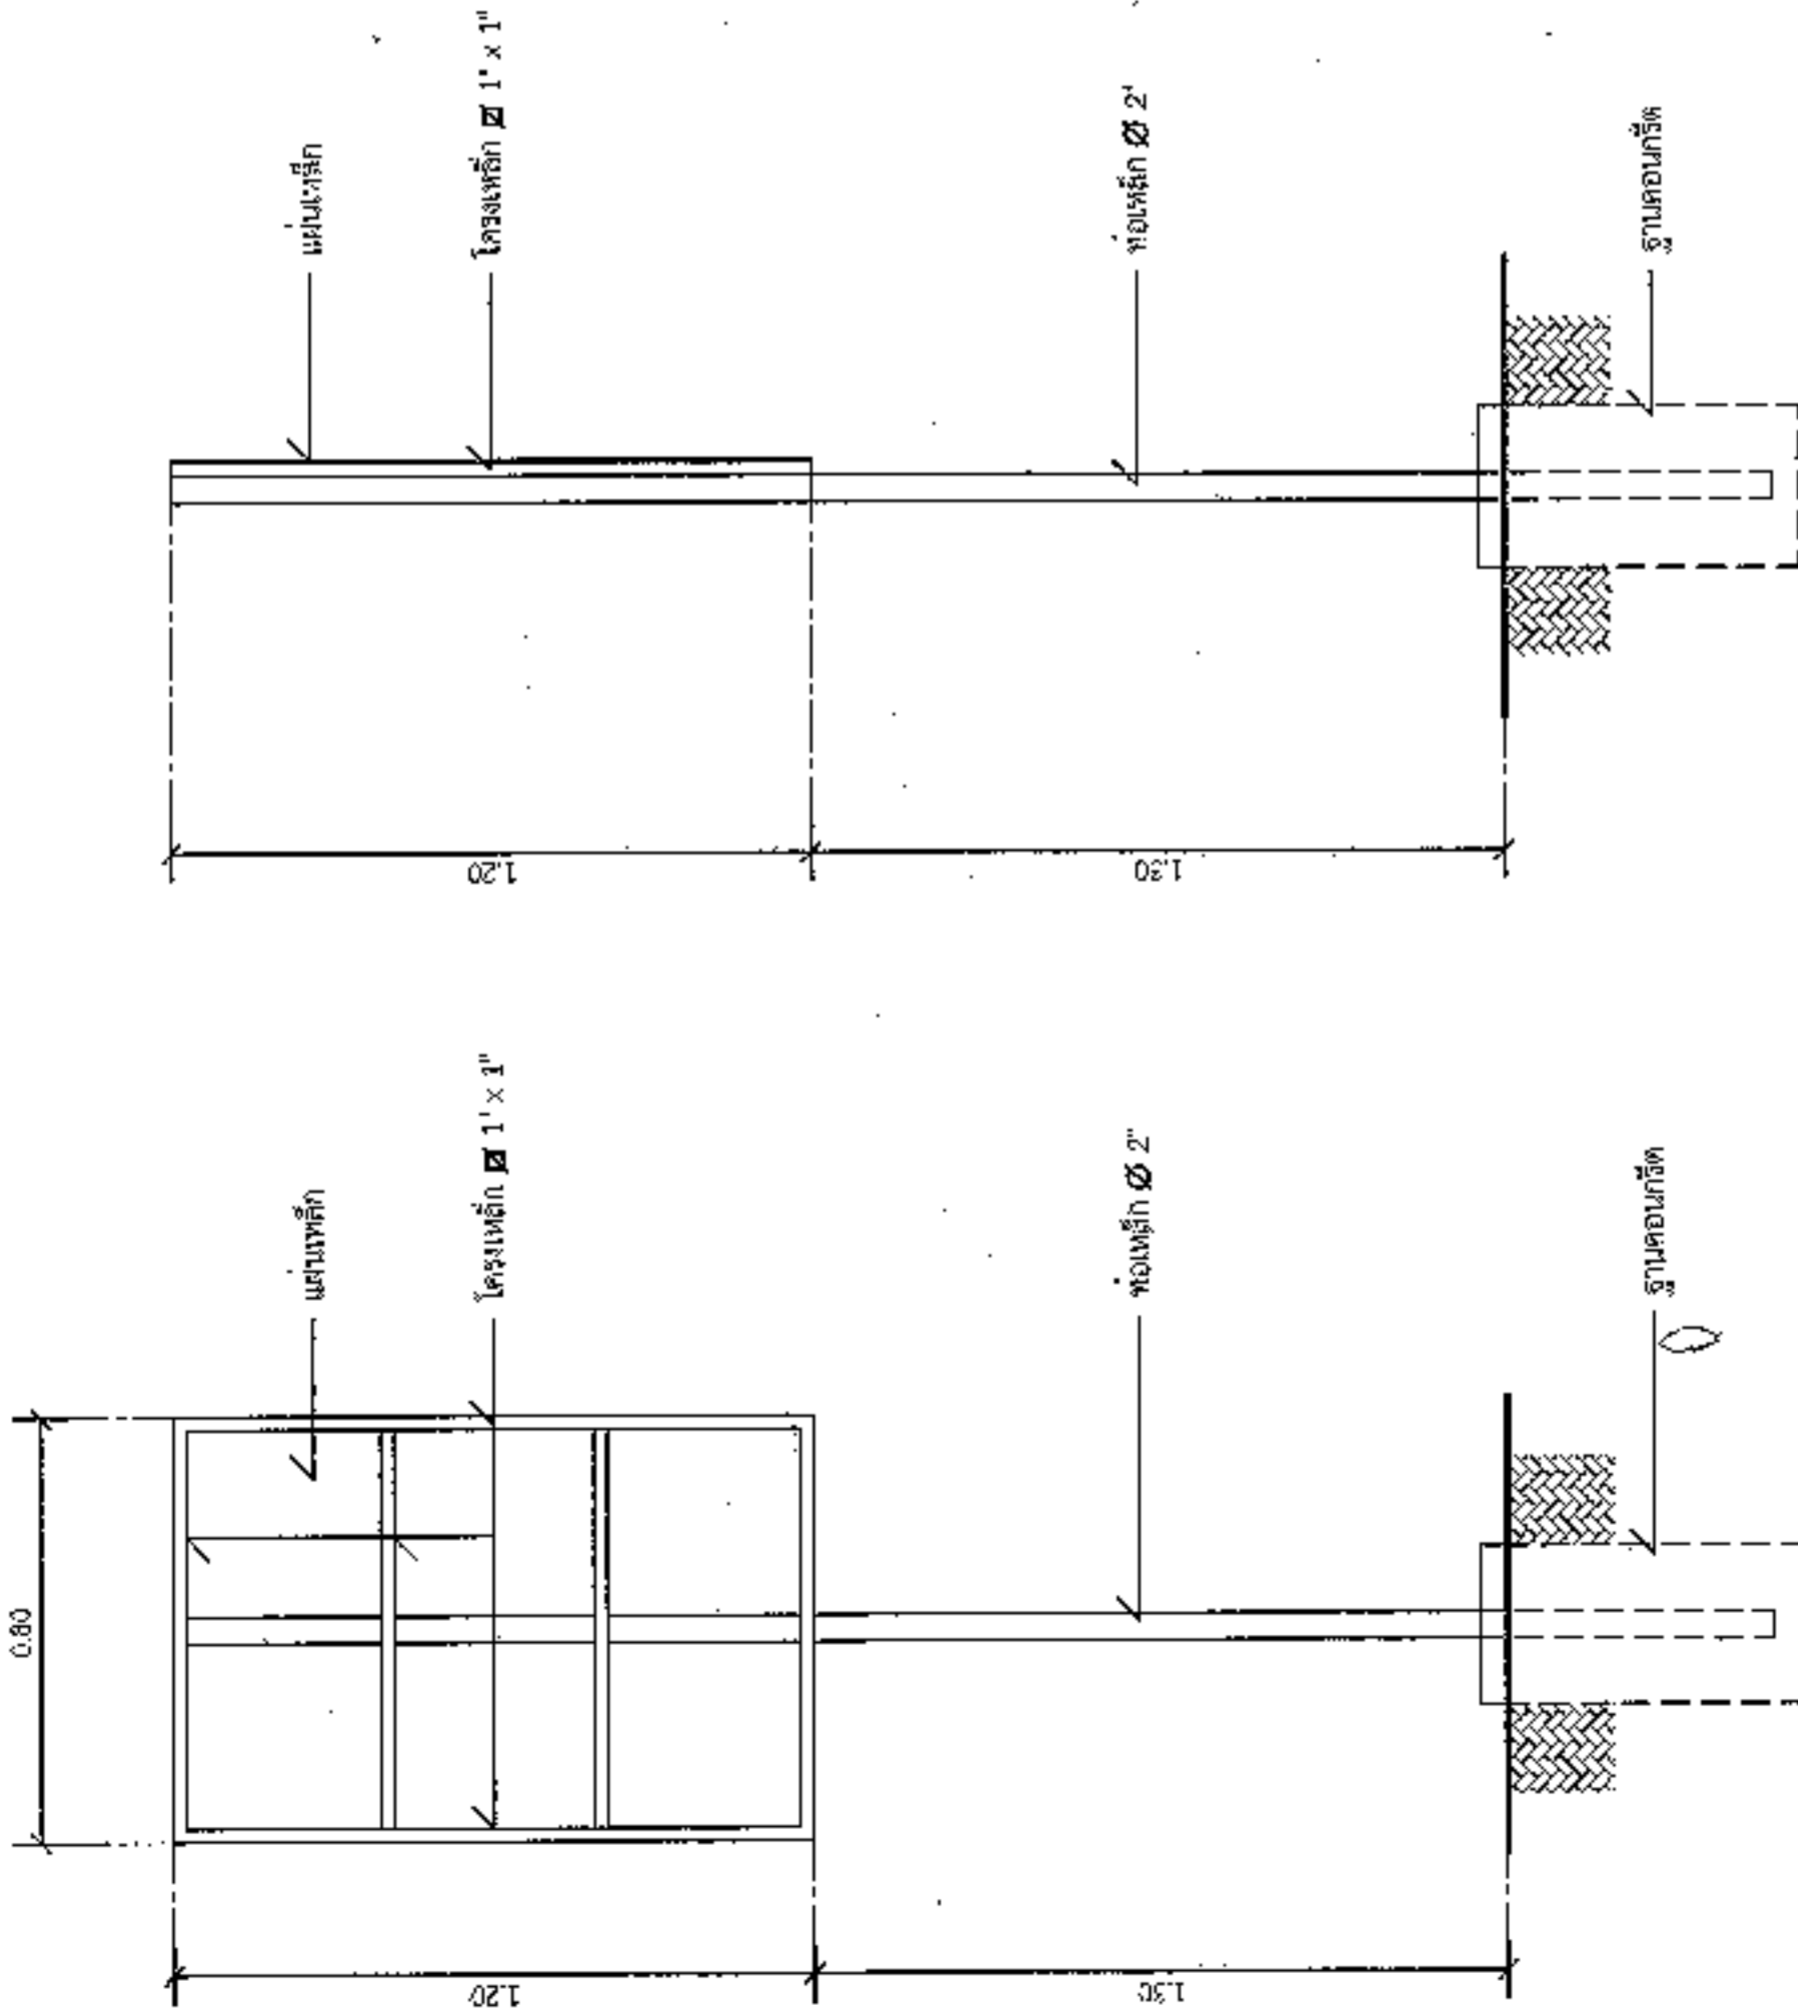

รูปด้านข้าง

มาตราฐาน

1 : 20

รูปด้านหลัง

มาตราฐาน

1 : 20