



ประกาศองค์การบริหารส่วนตำบลหนองแวง


เรื่อง ประกาศกำหนดราคากลางโครงการก่อสร้างงานถมดินคันทาง บ้านหนองแวง หมู่ที่ ๑  
เส้นอ่างตาโนน ช่วงที่ ๓ ตำบลหนองแวง อำเภอเทพารักษ์ จังหวัดนครราชสีมา

ด้วย องค์การบริหารส่วนตำบลหนองแวง อำเภอเทพารักษ์ จังหวัดนครราชสีมา ได้จัดทำตาราง  
แสดงวงเงินงบประมาณที่ได้รับจัดสรรและราคากลางในงานจ้างก่อสร้าง ประจำปีงบประมาณ ๒๕๖๔ โครงการก่อสร้าง  
งานถมดินคันทาง บ้านหนองแวง หมู่ที่ ๑ เส้นอ่างตาโนน ช่วงที่ ๓ ตำบลหนองแวง อำเภอเทพารักษ์ จังหวัด  
นครราชสีมา

ดังนั้น เพื่อเป็นการเปิดเผยข้อมูลรายละเอียดค่าใช้จ่ายเกี่ยวกับการจัดซื้อจัดจ้าง ราคากลางและการ  
คำนวณราคากลาง ตามมาตรา ๑๐๓/๗ วรรคหนึ่ง และมาตรา ๑๐๓/๘ วรรคหนึ่ง แห่งพระราชบัญญัติประกอบ  
รัฐธรรมนูญว่าด้วยการป้องกันและปราบปรามการทุจริต พ.ศ. ๒๕๕๒ แก้ไขเพิ่มเติม (ฉบับที่ ๒) พ.ศ. ๒๕๕๔ จึง  
ประกาศกำหนดราคากลางโครงการก่อสร้างงานถมดินคันทาง บ้านหนองแวง หมู่ที่ ๑ เส้นอ่างตาโนน ช่วงที่ ๓ ตำบล  
หนองแวง อำเภอเทพารักษ์ จังหวัดนครราชสีมา ประจำปีงบประมาณ ๒๕๖๔

จึงประกาศให้ทราบโดยทั่วกัน

ประกาศ ณ วันที่ ๐๖ เดือน มีนาคม ปี พ.ศ. ๒๕๖๔

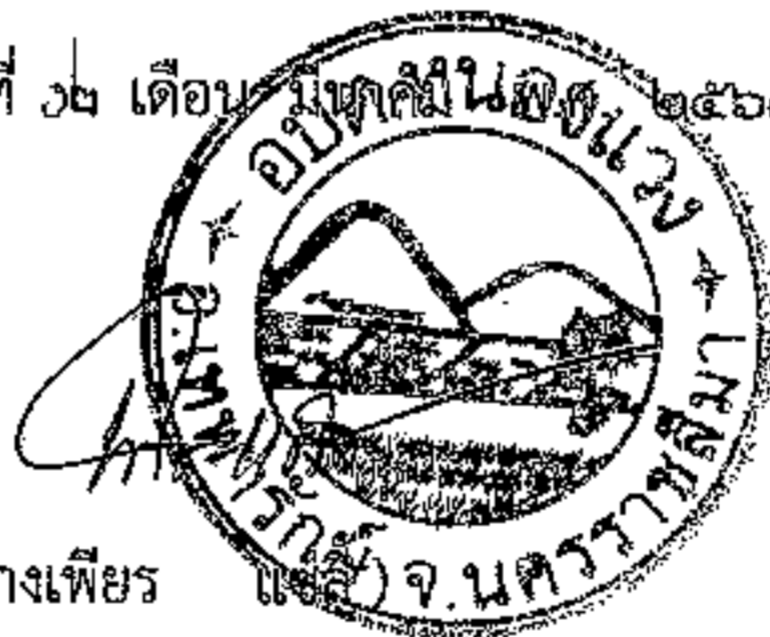

(นางเพ็ญ แสง) จ.นครราชสีมา  
นายกองค์การบริหารส่วนตำบลหนองแวง

ตารางแสดงวงเงินงบประมาณที่ได้รับจัดสรรและราคากลางในงานจ้างก่อสร้าง

๑. ชื่อโครงการ ก่อสร้างงานถมดินคันทาง บ้านหนองแวง หมู่ที่ ๑ เส้นอ่างตาโนน ช่วงที่ ๓ ตำบล หนองแวง อำเภอเทพารักษ์ จังหวัดนครราชสีมา หน่วยงานเจ้าของโครงการ กองช่าง องค์การบริหาร ส่วนตำบลหนองแวง อำเภอเทพารักษ์ จังหวัดนครราชสีมา

๒. วงเงินงบประมาณที่ได้รับจัดสรร ๔๕๐,๔๐๐.- บาท

๓. ลักษณะงาน

โดยสังเขป โครงการก่อสร้างงานถมดินคันทาง บ้านหนองแวง หมู่ที่ ๑ เส้นอ่างตาโนน ช่วงที่ ๓ ตำบล หนองแวง อำเภอเทพารักษ์ จังหวัดนครราชสีมา รายละเอียดโครงการ ขนาดกว้าง ๔.๐๐ เมตร ยาว ๑,๖๐๐ เมตร ดินถมสูงเฉลี่ย ๐.๕๐ เมตร (SIDE SLOPE = ๑ : ๑) งานวางท่อลอด จำนวน ๓ จุด ขนาดและระยะตามรายการก่อสร้าง พร้อมป้ายโครงการ จำนวน ๑ ป้าย (รายละเอียดตามแบบที่ อนุมัติกำหนดเลขที่ ๒๔/๒๕๖๔)

๔. ราคากลางคำนวณ ณ วันที่ ๒ มีนาคม ๒๕๖๔ เป็นเงิน ๔๕๐,๔๐๐.- บาท

๕. บัญชีประมาณการราคากลาง

๕.๑ แบบสรุปราคากลางงานก่อสร้าง

๕.๒ แบบแปลนงานก่อสร้าง

๕.๓ รายละเอียดประมาณราคาก่อสร้าง

๖. รายชื่อคณะกรรมการกำหนดราคากลาง

๖.๑ นายสมศรี เกงขุนทด ตำแหน่ง ผู้อำนวยการกองช่าง ประธานกรรมการ

๖.๒ นางสาวภาวิณา กัวะขุนทด ตำแหน่ง นักพัฒนาชุมชน กรรมการ

๖.๓ นางวรรณุช ระวีพรมราช ตำแหน่ง เจ้าพนักงานการเงินและบัญชี กรรมการ/เลขานุการ

## ประมาณราคาค่าก่อสร้างเป็นราคากลาง

องค์การบริหารส่วนตำบลหนองแวง อำเภอเทพารักษ์ จังหวัดนครราชสีมา

โครงการ ก่อสร้างงานถมดินคันทาง บ้านหนองแวง หมู่ที่ ๑ เส้นอ่างตาโนน ช่วงที่ ๓ ตำบลหนองแวง  
อำเภอเทพารักษ์ จังหวัดนครราชสีมา

รายละเอียดโครงการ ขนาดกว้าง ๔.๐๐ เมตร ยาว ๑,๖๐๐ เมตร ดินถมสูงเฉลี่ย ๐.๔๐ เมตร (SIDE SLOPE = ๑ : ๑)  
งานวางท่อลอด จำนวน ๓ จุด ขนาดและระยะตามรายการก่อสร้าง

แบบเลขที่ ๒๔/๒๕๖๔ จำนวน ๕ แผ่น

ประมาณการเมื่อ วันที่ ๒ มีนาคม ๒๕๖๔

| ลำดับที่                                     | รายการ              | รวมค่างาน<br>ต้นทุน<br>(บาท) | Factor F | รวมค่าก่อสร้าง<br>(บาท) | หมายเหตุ  |
|--|---------------------|------------------------------|----------|-------------------------|---|
| ๑  | ประเภทงานทาง        | ๓๖๐,๔๓๕.๘๘                   | ๑.๓๖๐๗   | ๔๙๐,๔๔๕.๑๒              | Factor F<br>-ดอกเบี้ยเงินกู้ ๕ %<br>-ภาษี ๗ %<br>-เงินจ่ายล่วงหน้า ๐ %<br>-เงินประกันผลงานหัก ๐ % |
| ๒  | ป้ายโครงการ         | -                            | -        | -                       |   |
| รวมราคาก่อสร้างเป็นเงิน                      |                     |                              |          | ๔๙๐,๔๔๕.๑๒              |   |
| สรุป   | คิดเป็นเงินงบประมาณ |                              |          | ๔๙๐,๔๐๐.๐๐              |   |
| (ตัวอักษร) (-สี่แสนเก้าหมื่นสี่ร้อยบาทถ้วน-) |                     |                              |          |                         |   |

คณะกรรมการกำหนดราคากลาง ตามคำสั่ง เลขที่ ๖๔/๒๕๖๔ ลงวันที่ ๒๕ มีนาคม พ.ศ. ๒๕๖๔  
ได้ตรวจสอบแล้วเห็นชอบให้ประมาณราคานี้เป็นราคากลาง

(ลงชื่อ).....ประธานกรรมการ

(นายสมศรี เกงขุนทด)

ผู้อำนวยการกองช่าง

(ลงชื่อ).....กรรมการ

(นางสาวภาวิณา กั้วะขุนทด)

นักพัฒนาชุมชน

(ลงชื่อ).....กรรมการ


(นางวรรณุช ระวีพรมราช)


เจ้าพนักงานการเงินและบัญชี



# องค์การบริหารส่วนตำบลหนองแวง กรมส่งเสริมการปกครองท้องถิ่น กระทรวงมหาดไทย

## โครงการก่อสร้างงานถมดินคันทาง บ้านหนองแวง หมู่ที่ 1 ตำบลหนองแวง อำเภอเทพารักษ์ จังหวัดนครราชสีมา

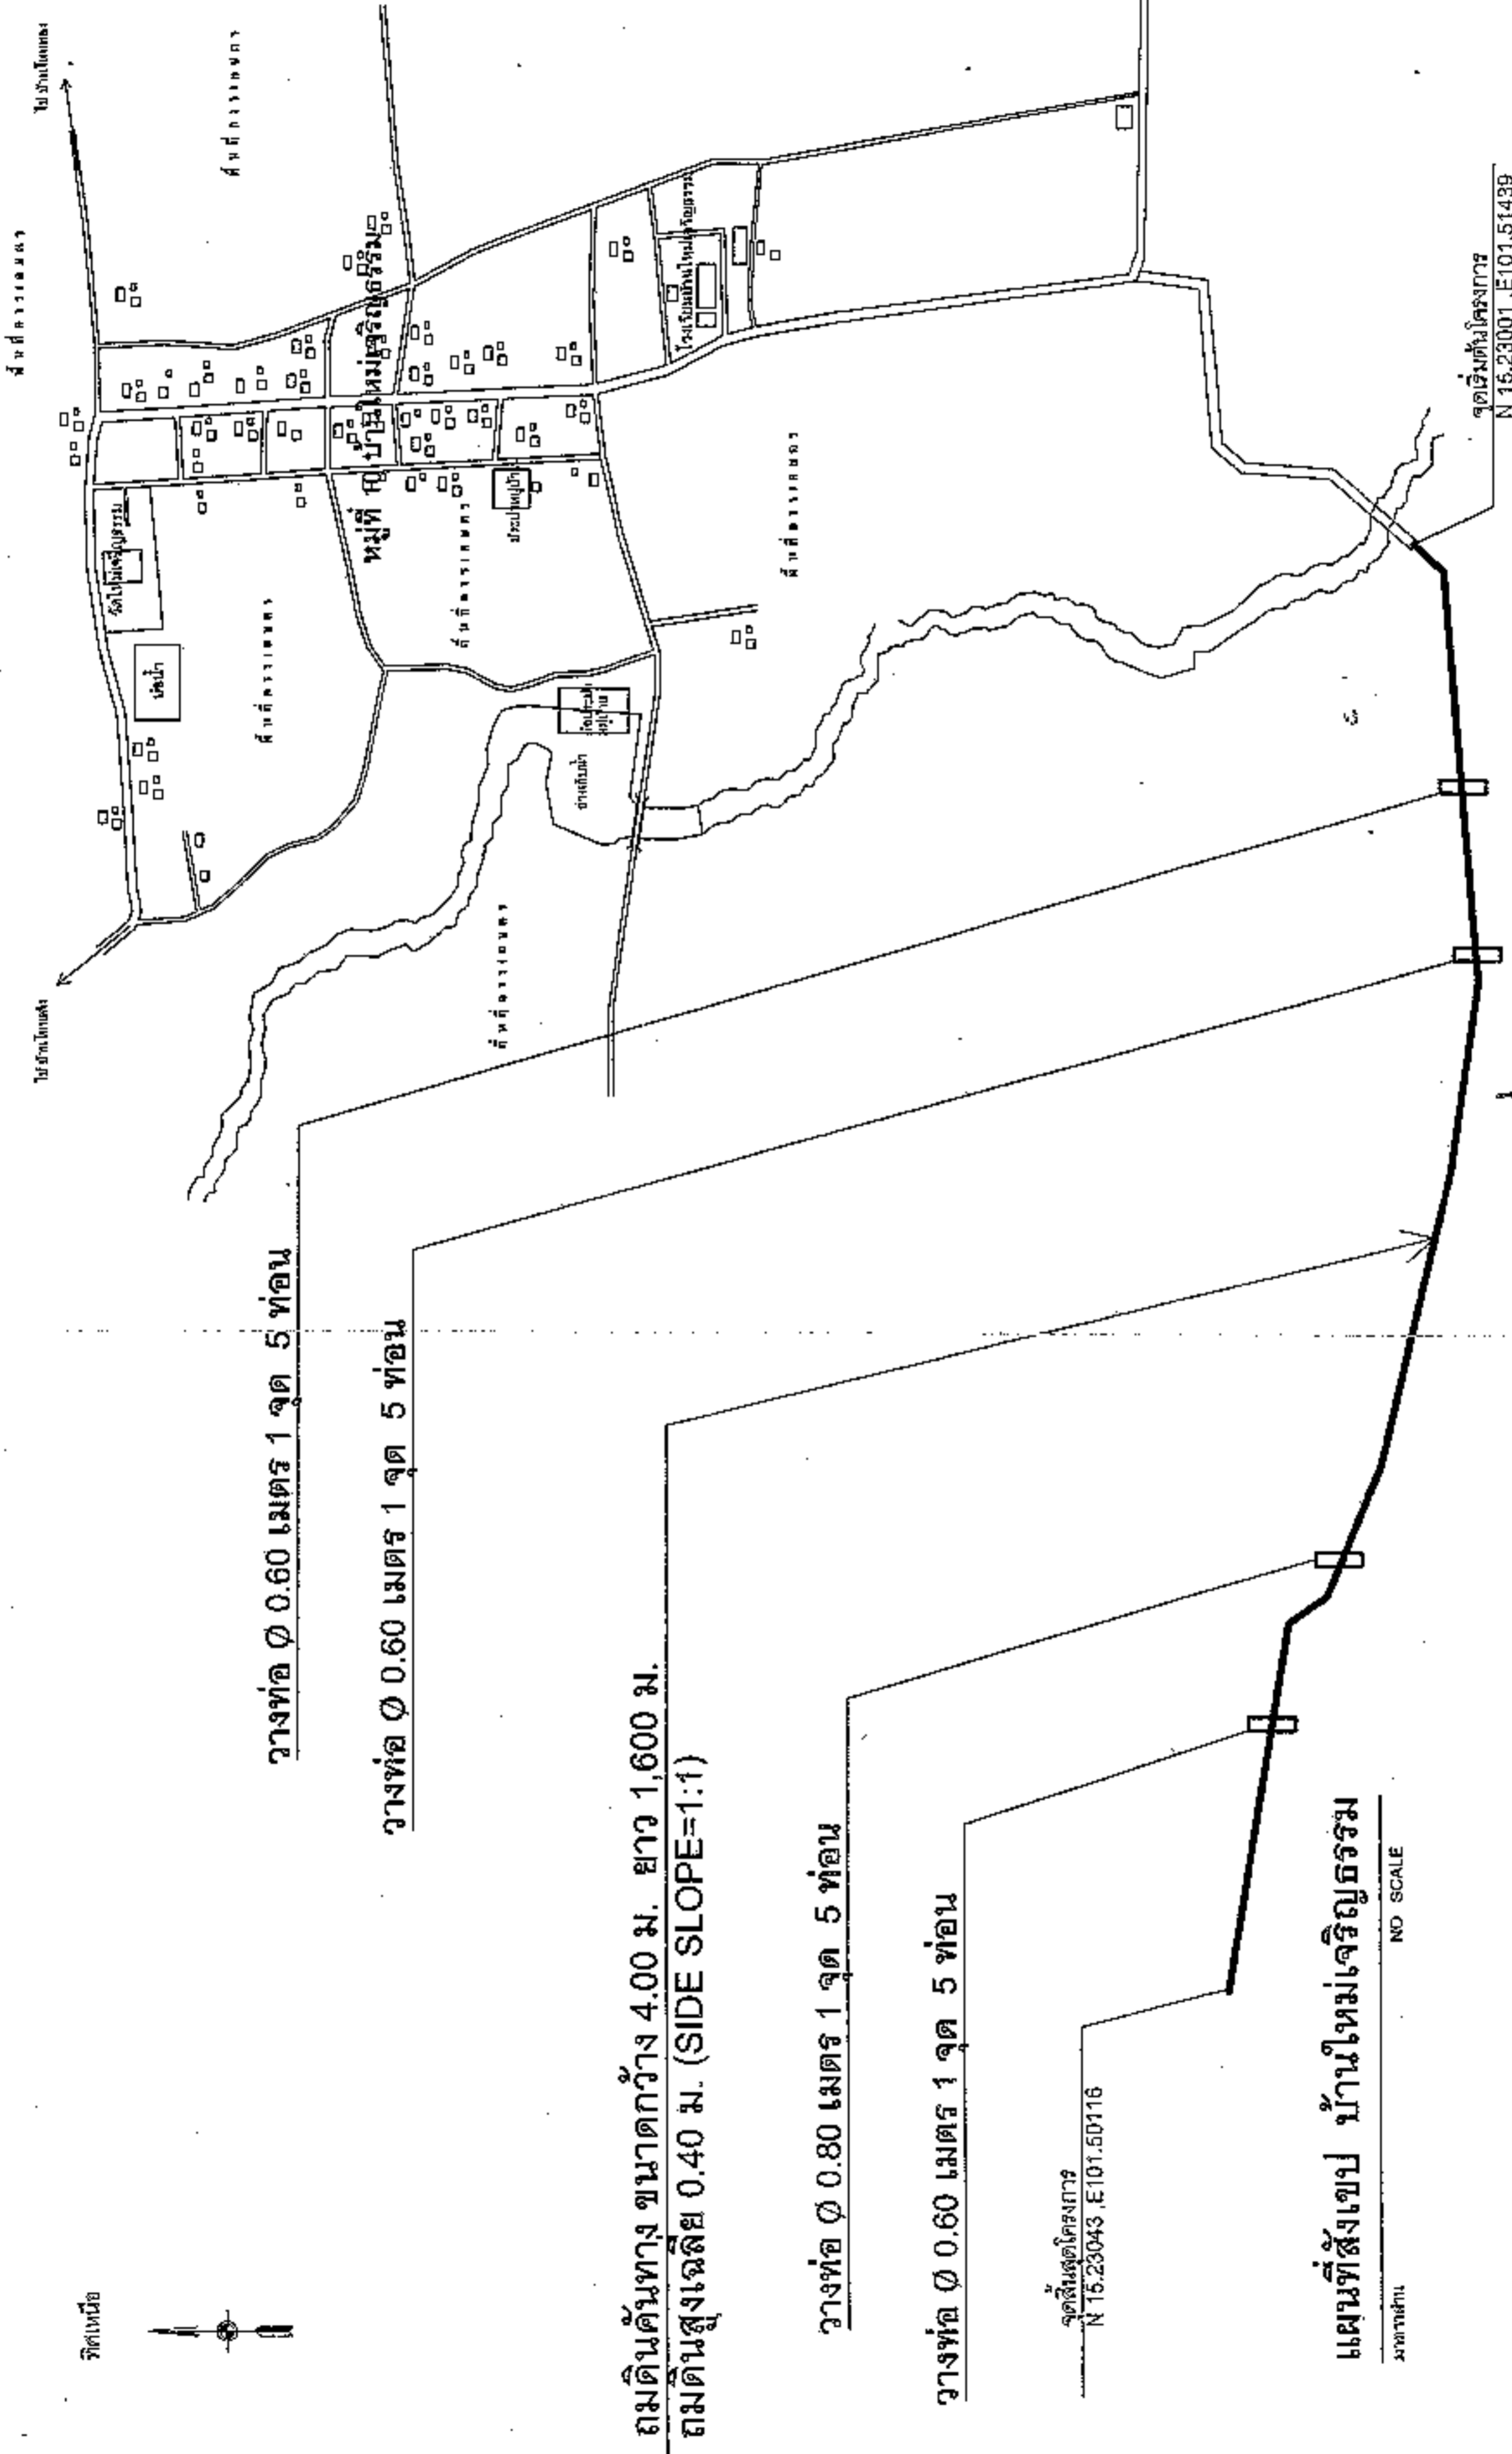

|   |   |   |   |                            |                   |
|---|---|---|---|----------------------------|-------------------|




องค์การปกครองส่วนท้องถิ่น  
จังหวัดนครราชสีมา

เลขหมายตราประจำที่  
พ.ณ.ม. 02-01

พ.ณ. :

มาตรฐานการวางท่อระบายน้ำ ค.ส.ล.  
ชนิดกลม

มาตราส่วน  
ขนาดท่อ ๑๕๐ มม.


ผู้เขียน  
นายสมศรี เกษมทรัพย์  
นายสมศรี เกษมทรัพย์

ผู้ตรวจสอบ  
นายสมศรี เกษมทรัพย์  
นายสมศรี เกษมทรัพย์


วันที่  
12/15

**รายการประกอบแบบ**


- จุดสนใจเรื่องอื่นๆ เช่นเรื่องอื่นที่ระบุในแบบและรายการก่อสร้างข้างต้นได้แก่  
มาตรฐานการวางท่อระบายน้ำ ค.ส.ล.  
- มบ.101-2550  
- มบ.103-2550  
- มบ.303-2550  
- มบ.301-2550  
- มบ.302-2550  
โดยที่ไม่สามารถที่จะระบุได้ทั้งหมด

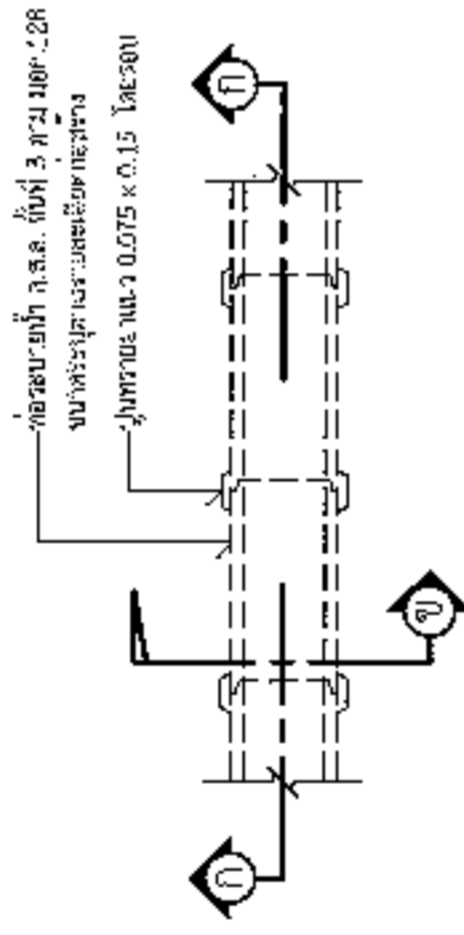


**แปลนการวางท่อระบายน้ำ ค.ส.ล. ชนิดกลม**

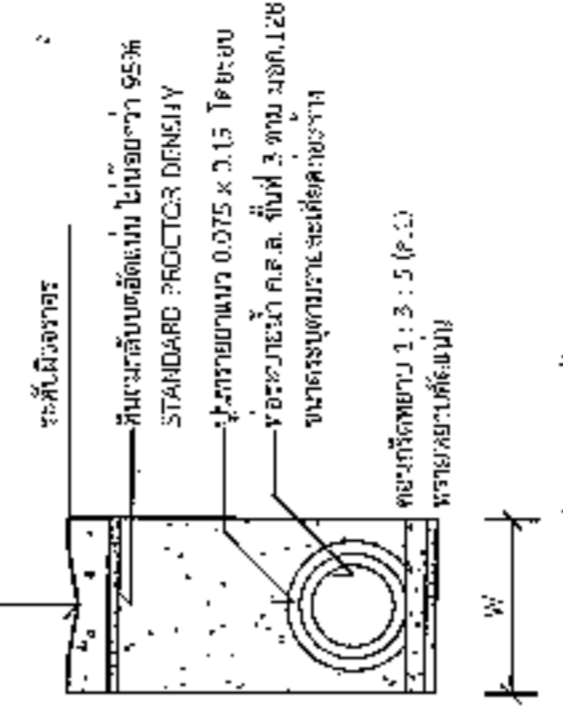

การฝังวางท่อระบายน้ำ

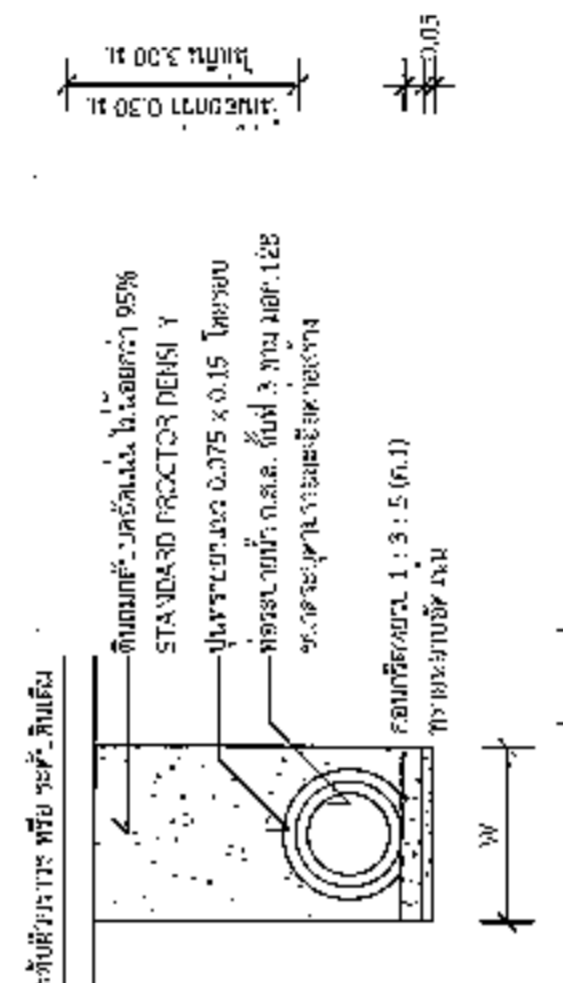

การฝังวางท่อระบายน้ำ

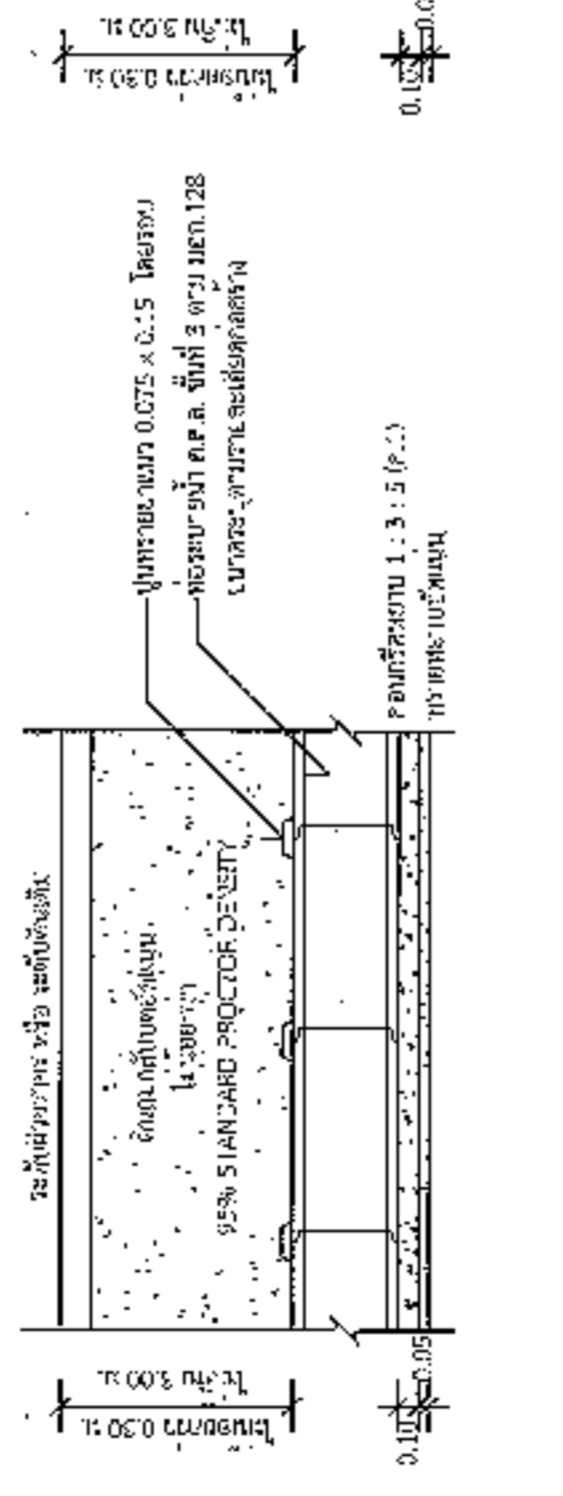

การฝังวางท่อระบายน้ำ

รูปตัด ก-ก

รูปตัด ก-ก

นายสมศรี เกษมทรัพย์  
ผู้อำนวยการกองช่าง อบต.หนองแวง

| ขนาดท่อ (ม.) | W (ม.) | ขนาดท่อ (ม.) | W (ม.) |
|--------------|--------|--------------|--------|
| 0.20         | 0.75   | 0.50         | 1.28   |
| 0.40         | 0.81   | 1.00         | 1.57   |
| 0.50         | 0.93   | 1.20         | 1.80   |
| 0.60         | 1.04   | 1.50         | 2.15   |



องค์การปกครองส่วนท้องถิ่น  
จังหวัดนครราชสีมา

กรมวิศวกรรมโยธา  
พจน. 01-101

ขนาดฐานงานบนดินคันทาง

รายละเอียด  
รูปเล่ม

ผู้เขียน







วันที่

12/11/2550

หน้า  
13


หน้า  
15

### รายการประกอบแบบ

1. ขุมหินดีกรวด หินและทรายที่เข้าแบบและวิธีการก่อสร้างตาม  
มาตรฐานจากกรมโยธา

- ขุม 201-2350
- ขุม 301-2350
- ขุม 302-2350
- ขุม 305-2350
- ขุม 304-2350

(เฉพาะในส่วนที่ปรากฏเท่านั้น)

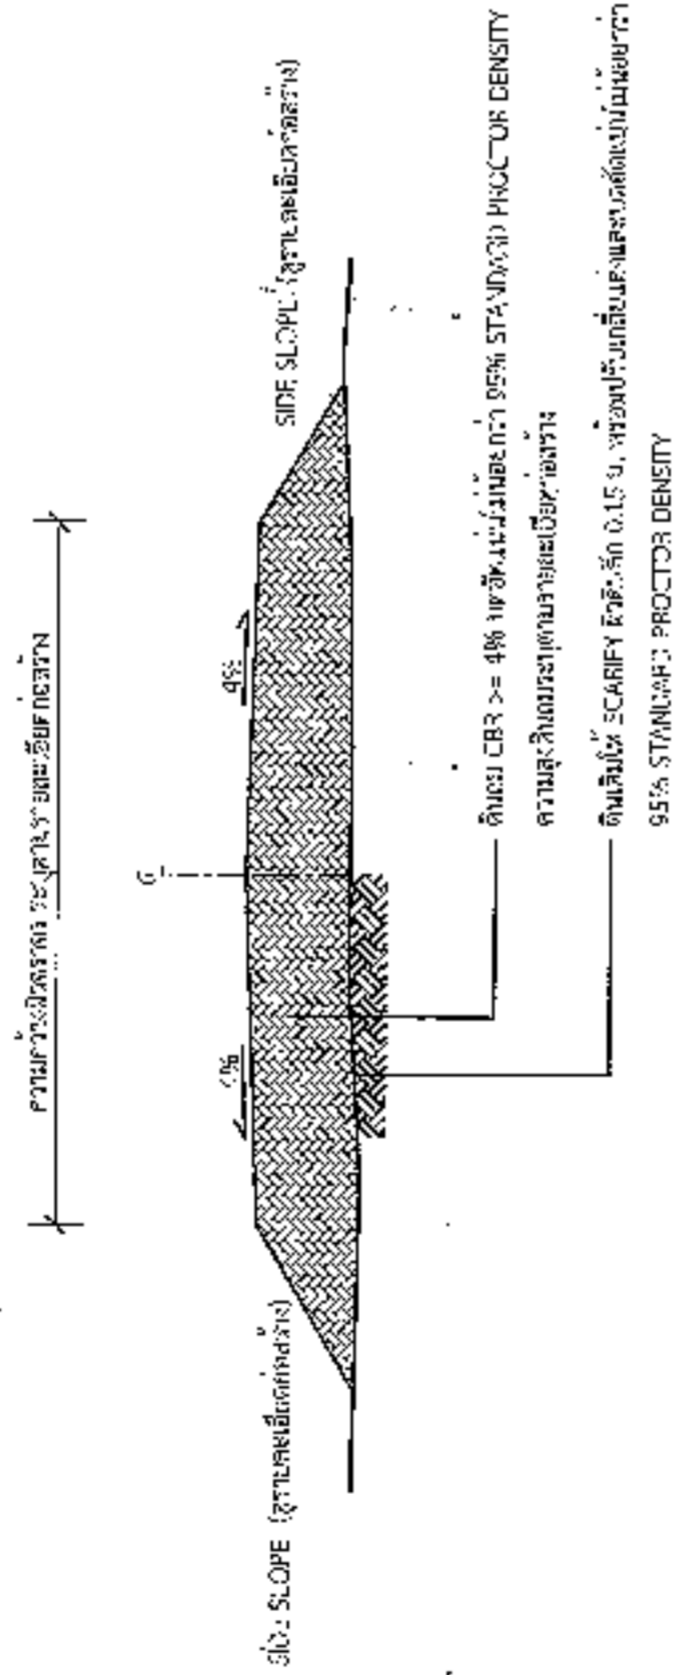

รูปตัดตามขวางงานถมดินคันทาง


\* วัสดุและวิธีการดำเนินงานก่อสร้างจะขึ้นอยู่กับความเหมาะสมและมาตรฐานของกรมโยธา พ.ศ. 2550 และในส่วนที่มิได้ระบุจะตาม



องค์การปกครองส่วนท้องถิ่น  

แบบ: วตฐน.บ.ที่  
พ.บ.บ. 03-102

มาตรฐานอาชีพวิชาชีพที่เกี่ยวข้อง

นายช่าง  
สถาปนิก

ผู้เสนอ  








หน้า  
14

หน้า  
15

### โครงการก่อสร้างของ.....

โครงการ.....

ปริมาณงาน.....

งบประมาณ.....บาท

วันเริ่มสัญญา.....วันสิ้นสุดสัญญา.....

ผู้รับจ้าง.....โทร.....

ผู้ควบคุมงาน.....โทร.....

ผู้ควบคุมงาน.....โทร.....

### ขอภัยในความไม่สะดวก


### แบบขยายขอความปาย

ขนาดสาม 1 : 10

รายละเอียดประกอบแบบ

- วัสดุที่ใช้ตามแบบและรายละเอียดจะระบุในแบบก่อสร้าง

ผู้มีอำนาจลงนามในแบบ ใช้ผู้ควบคุมงานเป็นผู้กำกับ

  
**นายสมศรี เก่งขุนทด**  
**ผู้อำนวยการกองช่าง อบต.หนองแวง**





องค์การปกครองส่วนท้องถิ่น  
จังหวัดนครราชสีมา














หน้าที่ : 15

หน้ารวม : 15

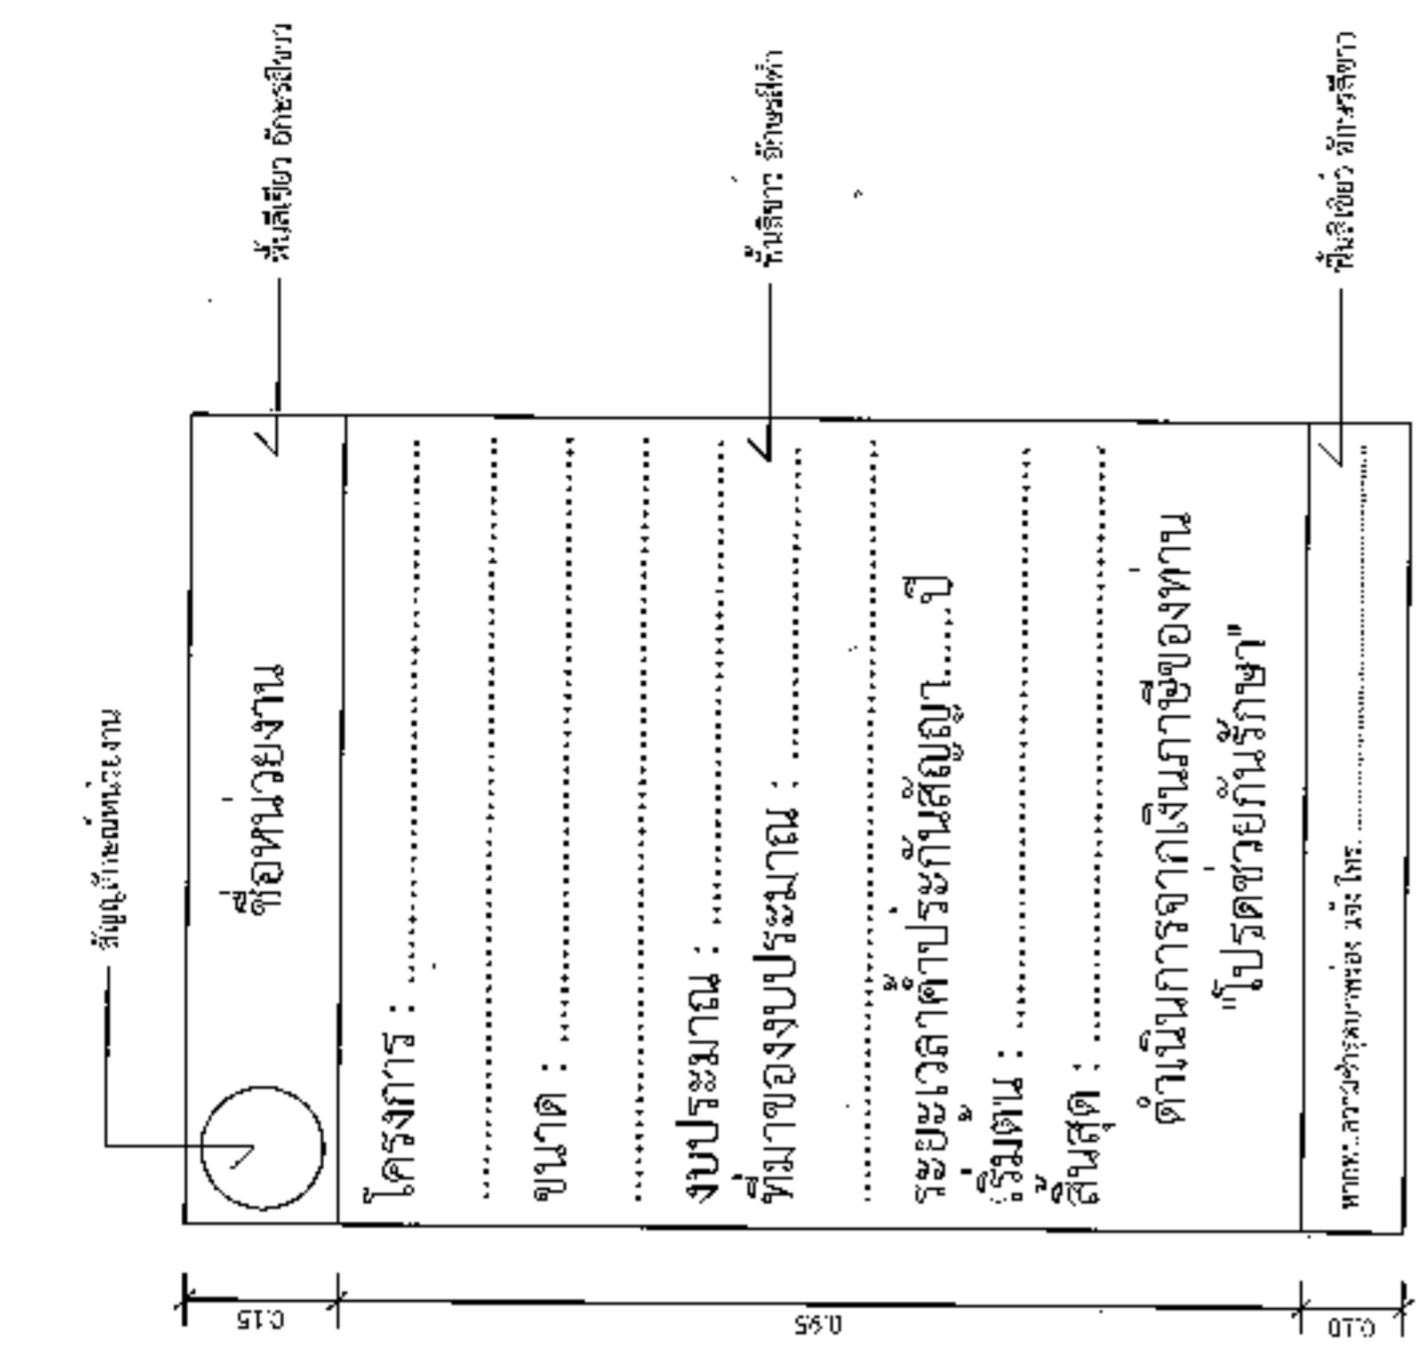


แบบขยายของคานมลาย  
ขนาดฐาน 1 : 10

รายการประกอบแบบ



นายสมชาย เก่งชุมทด

ผู้อำนวยการกองช่าง อบต.หนองม่วง

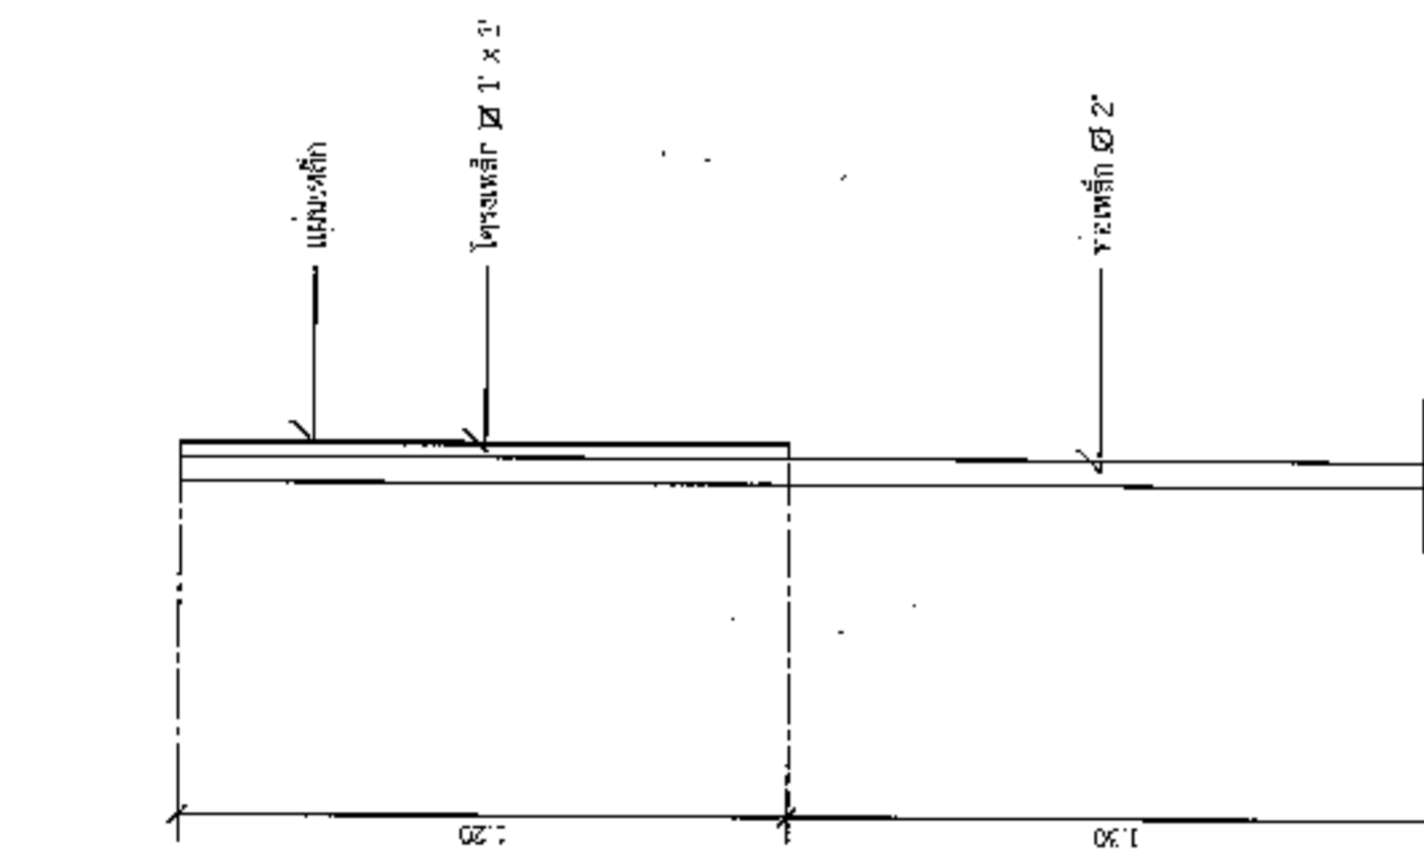

รูปคานข้าง  
ขนาดฐาน 1 : 20

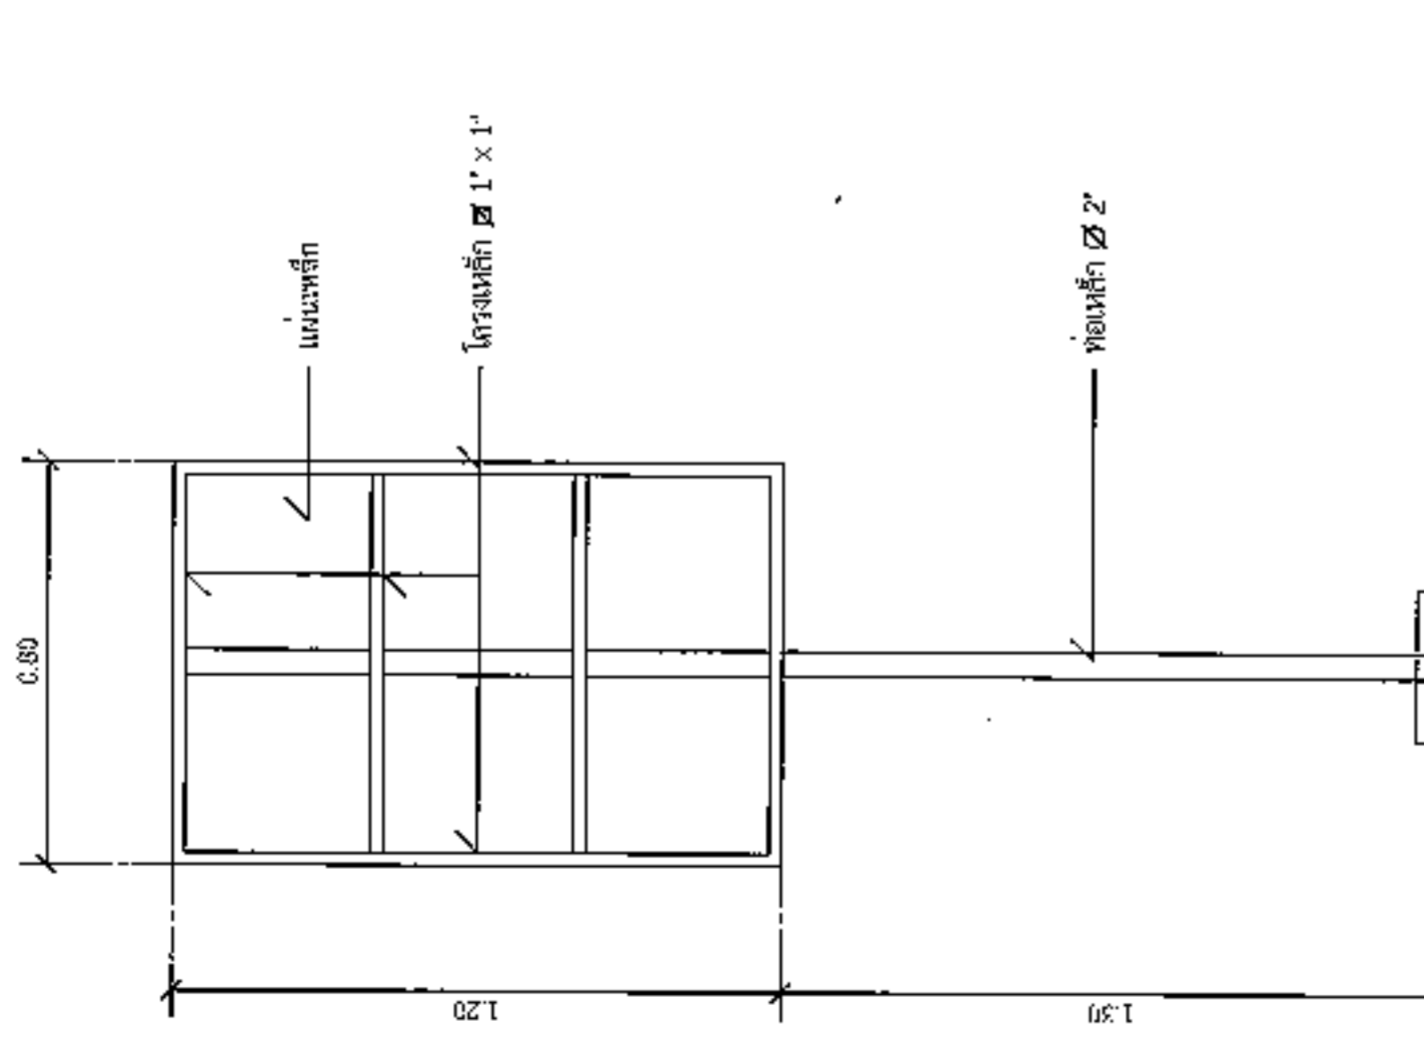

รูปคานหลัง  
ขนาดฐาน 1 : 20