



ประกาศองค์การบริหารส่วนตำบลหนองแวง

เรื่อง ประกาศกำหนดราคากลางโครงการก่อสร้างถนนคอนกรีตเสริมเหล็กให้น้ำล้นผ่านและก่อสร้างถนนดินคันทาง บ้านโนนทอง หมู่ที่ ๕ ทางไปสะพาน หมู่ที่ ๕ ตำบลหนองแวง อำเภอกะเปอร์ จังหวัดนครราชสีมา

ด้วย องค์การบริหารส่วนตำบลหนองแวง อำเภอกะเปอร์ จังหวัดนครราชสีมา ได้จัดทำตารางแสดงวงเงินงบประมาณที่ได้รับจัดสรรและราคากลางในงานจ้างก่อสร้าง ประจำปีงบประมาณ ๒๕๖๕ โครงการก่อสร้างถนนคอนกรีตเสริมเหล็กให้น้ำล้นผ่านและก่อสร้างถนนดินคันทาง บ้านโนนทอง หมู่ที่ ๕ ทางไปสะพาน หมู่ที่ ๕ ตำบลหนองแวง อำเภอกะเปอร์ จังหวัดนครราชสีมา เรียบร้อยแล้ว

ดังนั้น เพื่อเป็นการเปิดเผยข้อมูลรายละเอียดค่าใช้จ่ายเกี่ยวกับการจัดซื้อจัดจ้าง ราคากลางและการคำนวณราคากลาง ตามมาตรา ๑๐๓/๗ วรรคหนึ่ง และมาตรา ๑๐๓/๘ วรรคหนึ่ง แห่งพระราชบัญญัติประกอบรัฐธรรมนูญว่าด้วยการป้องกันและปราบปรามการทุจริต พ.ศ. ๒๕๕๒ แก้ไขเพิ่มเติม (ฉบับที่ ๒) พ.ศ. ๒๕๕๔ จึงประกาศกำหนดราคากลางโครงการก่อสร้างถนนคอนกรีตเสริมเหล็กให้น้ำล้นผ่านและก่อสร้างถนนดินคันทาง บ้านโนนทอง หมู่ที่ ๕ ทางไปสะพาน หมู่ที่ ๕ ตำบลหนองแวง อำเภอกะเปอร์ จังหวัดนครราชสีมา ประจำปีงบประมาณ ๒๕๖๕

จึงประกาศให้ทราบโดยทั่วกัน

ประกาศ ณ วันที่ ๓๐ เดือน มีนาคม พ.ศ. ๒๕๖๕



(นางเพียร แซ่ลี)

นายกองค์การบริหารส่วนตำบลหนองแวง

ตารางแสดงวงเงินงบประมาณที่ได้รับจัดสรรและราคากลางในงานจ้างก่อสร้าง

๑. ชื่อโครงการ โครงการก่อสร้างถนนคอนกรีตเสริมเหล็กให้น้ำล้นผ่านและก่อสร้างถนนดินคันทาง บ้านโนนทอง หมู่ที่ ๕ ทางไปสระท่าชั้น หมู่ที่ ๕ ตำบลหนองแวง อำเภอเทพารักษ์ จังหวัดนครราชสีมา /หน่วยงานเจ้าของโครงการ กองช่าง องค์การบริหารส่วนตำบลหนองแวง อำเภอเทพารักษ์ จังหวัดนครราชสีมา

๒. วงเงินงบประมาณที่ได้รับจัดสรร ..... ๒๑๕,๕๐๐.- ..... บาท

๓. ลักษณะงาน

โดยสังเขป.....โครงการก่อสร้างถนนคอนกรีตเสริมเหล็กให้น้ำล้นผ่านและก่อสร้างถนนดินคันทาง บ้านโนนทอง หมู่ที่ ๕ ทางไปสระท่าชั้น หมู่ที่ ๕ ตำบลหนองแวง อำเภอเทพารักษ์ จังหวัดนครราชสีมา  
รายละเอียดดังนี้ ๑. ถนน ค.ส.ล. กว้าง ๔.๐๐ เมตร หนา ๐.๑๕ เมตร ยาว ๓๐ เมตร ไหล่ทาง ค.ส.ล. กว้างข้างละ ๑.๕๐ เมตร ยาว ๓๐ เมตร หนา ๐.๑๕ เมตร ๒. ก่อสร้างถมดินคันทาง กว้าง ๔.๐๐ เมตร ยาว ๗๑ เมตร หนา ๑.๐๐ เมตร และก่อสร้างถมดินคันทาง กว้าง ๔.๐๐ เมตร ยาว ๑๐๐ เมตร หนา ๐.๕๐ เมตร (SIDE SLOP = ๑:๑) (รายละเอียดตามแบบที่ อบต. กำหนดเลขที่ ๑๘ /๒๕๖๕ ).....

๔. ราคากลางคำนวณ ณ วันที่ ๒๕ มีนาคม ๒๕๖๕ เป็นเงิน ๑๖๘,๒๐๐.- บาท

๕. บัญชีประมาณการราคากลาง

๕.๑ แบบสรุปราคากลางงานก่อสร้างทาง สะพาน และท่อลอดเหลี่ยม

๕.๒ แบบแปลนงานก่อสร้าง

๕.๓ รายละเอียดประมาณราคาก่อสร้าง

๖. รายชื่อคณะกรรมการกำหนดราคากลาง

๖.๑ นายสมศรี เกงขุนทด ตำแหน่ง ผู้อำนวยการกองช่าง

ประธานกรรมการ

๖.๒ นายนิกร เข็มขุนทด ตำแหน่ง เจ้าพนักงานป้องกันและบรรเทาสาธารณภัยชำนาญงาน กรรมการ

๖.๓ นางสาวเยาวลักษณ์ อัจธานี ตำแหน่ง นักทรัพยากรบุคคลชำนาญการ

กรรมการ/เลขานุการ

**ประมาณราคาค่าก่อสร้างเป็นราคากลาง**  
**องค์การบริหารส่วนตำบลหนองแวง อำเภอเทพารักษ์ จังหวัดนครราชสีมา**

**โครงการ** โครงการก่อสร้างถนนคอนกรีตเสริมเหล็กให้น้ำล้นผ่านและก่อสร้างถนนดินคันทาง บ้านโนนทอง หมู่ที่ ๕  
 ทางไปสระท่าชั้น หมู่ที่ ๕ ตำบลหนองแวง อำเภอเทพารักษ์ จังหวัดนครราชสีมา

**เจ้าของงาน** องค์การบริหารส่วนตำบลหนองแวง อำเภอเทพารักษ์ จังหวัดนครราชสีมา ออกแบบและรายการ

**แบบเลขที่** ๑๘/๒๕๖๕ จำนวน ๕ แผ่น

ลำดับที่	รายการ	รวมค่างานต้นทุน (บาท)	Factor F	รวมค่าก่อสร้าง (บาท)	หมายเหตุ
๑	หมวด งานทาง	๑๒๓,๖๕๒.๖๖	๑.๓๖๐๗	๑๖๘,๒๕๔.๑๔	Factor F -เงินจ่ายล่วงหน้า ๐% -ดอกเบี้ยเงินกู้ ๕% -เงินประกันผลงานหัก ๐% -ภาษี ๗%
รวมราคาก่อสร้างเป็นเงิน				๑๖๘,๒๕๔.๑๗	
สรุป	คิดเป็นเงินงบประมาณ			๑๖๘,๒๐๐.๐๐	
(ตัวอักษร) (-หนึ่งแสนหกหมื่นแปดพันสองร้อยบาทถ้วน-)					

คณะกรรมการกำหนดราคากลาง ตามคำสั่ง เลขที่ ๗๘/๒๕๖๕ ลงวันที่ ๑๗ มีนาคม พ.ศ. ๒๕๖๕ ได้ตรวจสอบ  
 แล้วเห็นชอบให้ประมาณราคานี้เป็นราคากลาง

(ลงชื่อ).....ประธานกรรมการ

(นายสมศรี เกงขุนทด)

ผู้อำนวยการกองช่าง

(ลงชื่อ).....กรรมการ

(นางสาวเยาวลักษณ์ อัจธานี)

นักทรัพยากรบุคคลชำนาญการ

(ลงชื่อ).....กรรมการ

(นายนิกร เข็มขุนทด)

เจ้าพนักงานป้องกันและบรรเทาสาธารณภัยชำนาญงาน












องค์การบริหารส่วนตำบลหนองแวง กรมส่งเสริมการปกครองท้องถิ่น กระทรวงมหาดไทย  
โครงการก่อสร้างถนนคอนกรีตเสริมเหล็กให้น้ำล้นผ่านและก่อสร้างถมดินคันทาง บ้านโนนทอง หมู่ที่ 5 ตำบลหนองแวง อำเภอเทพารักษ์ จังหวัดนครราชสีมา

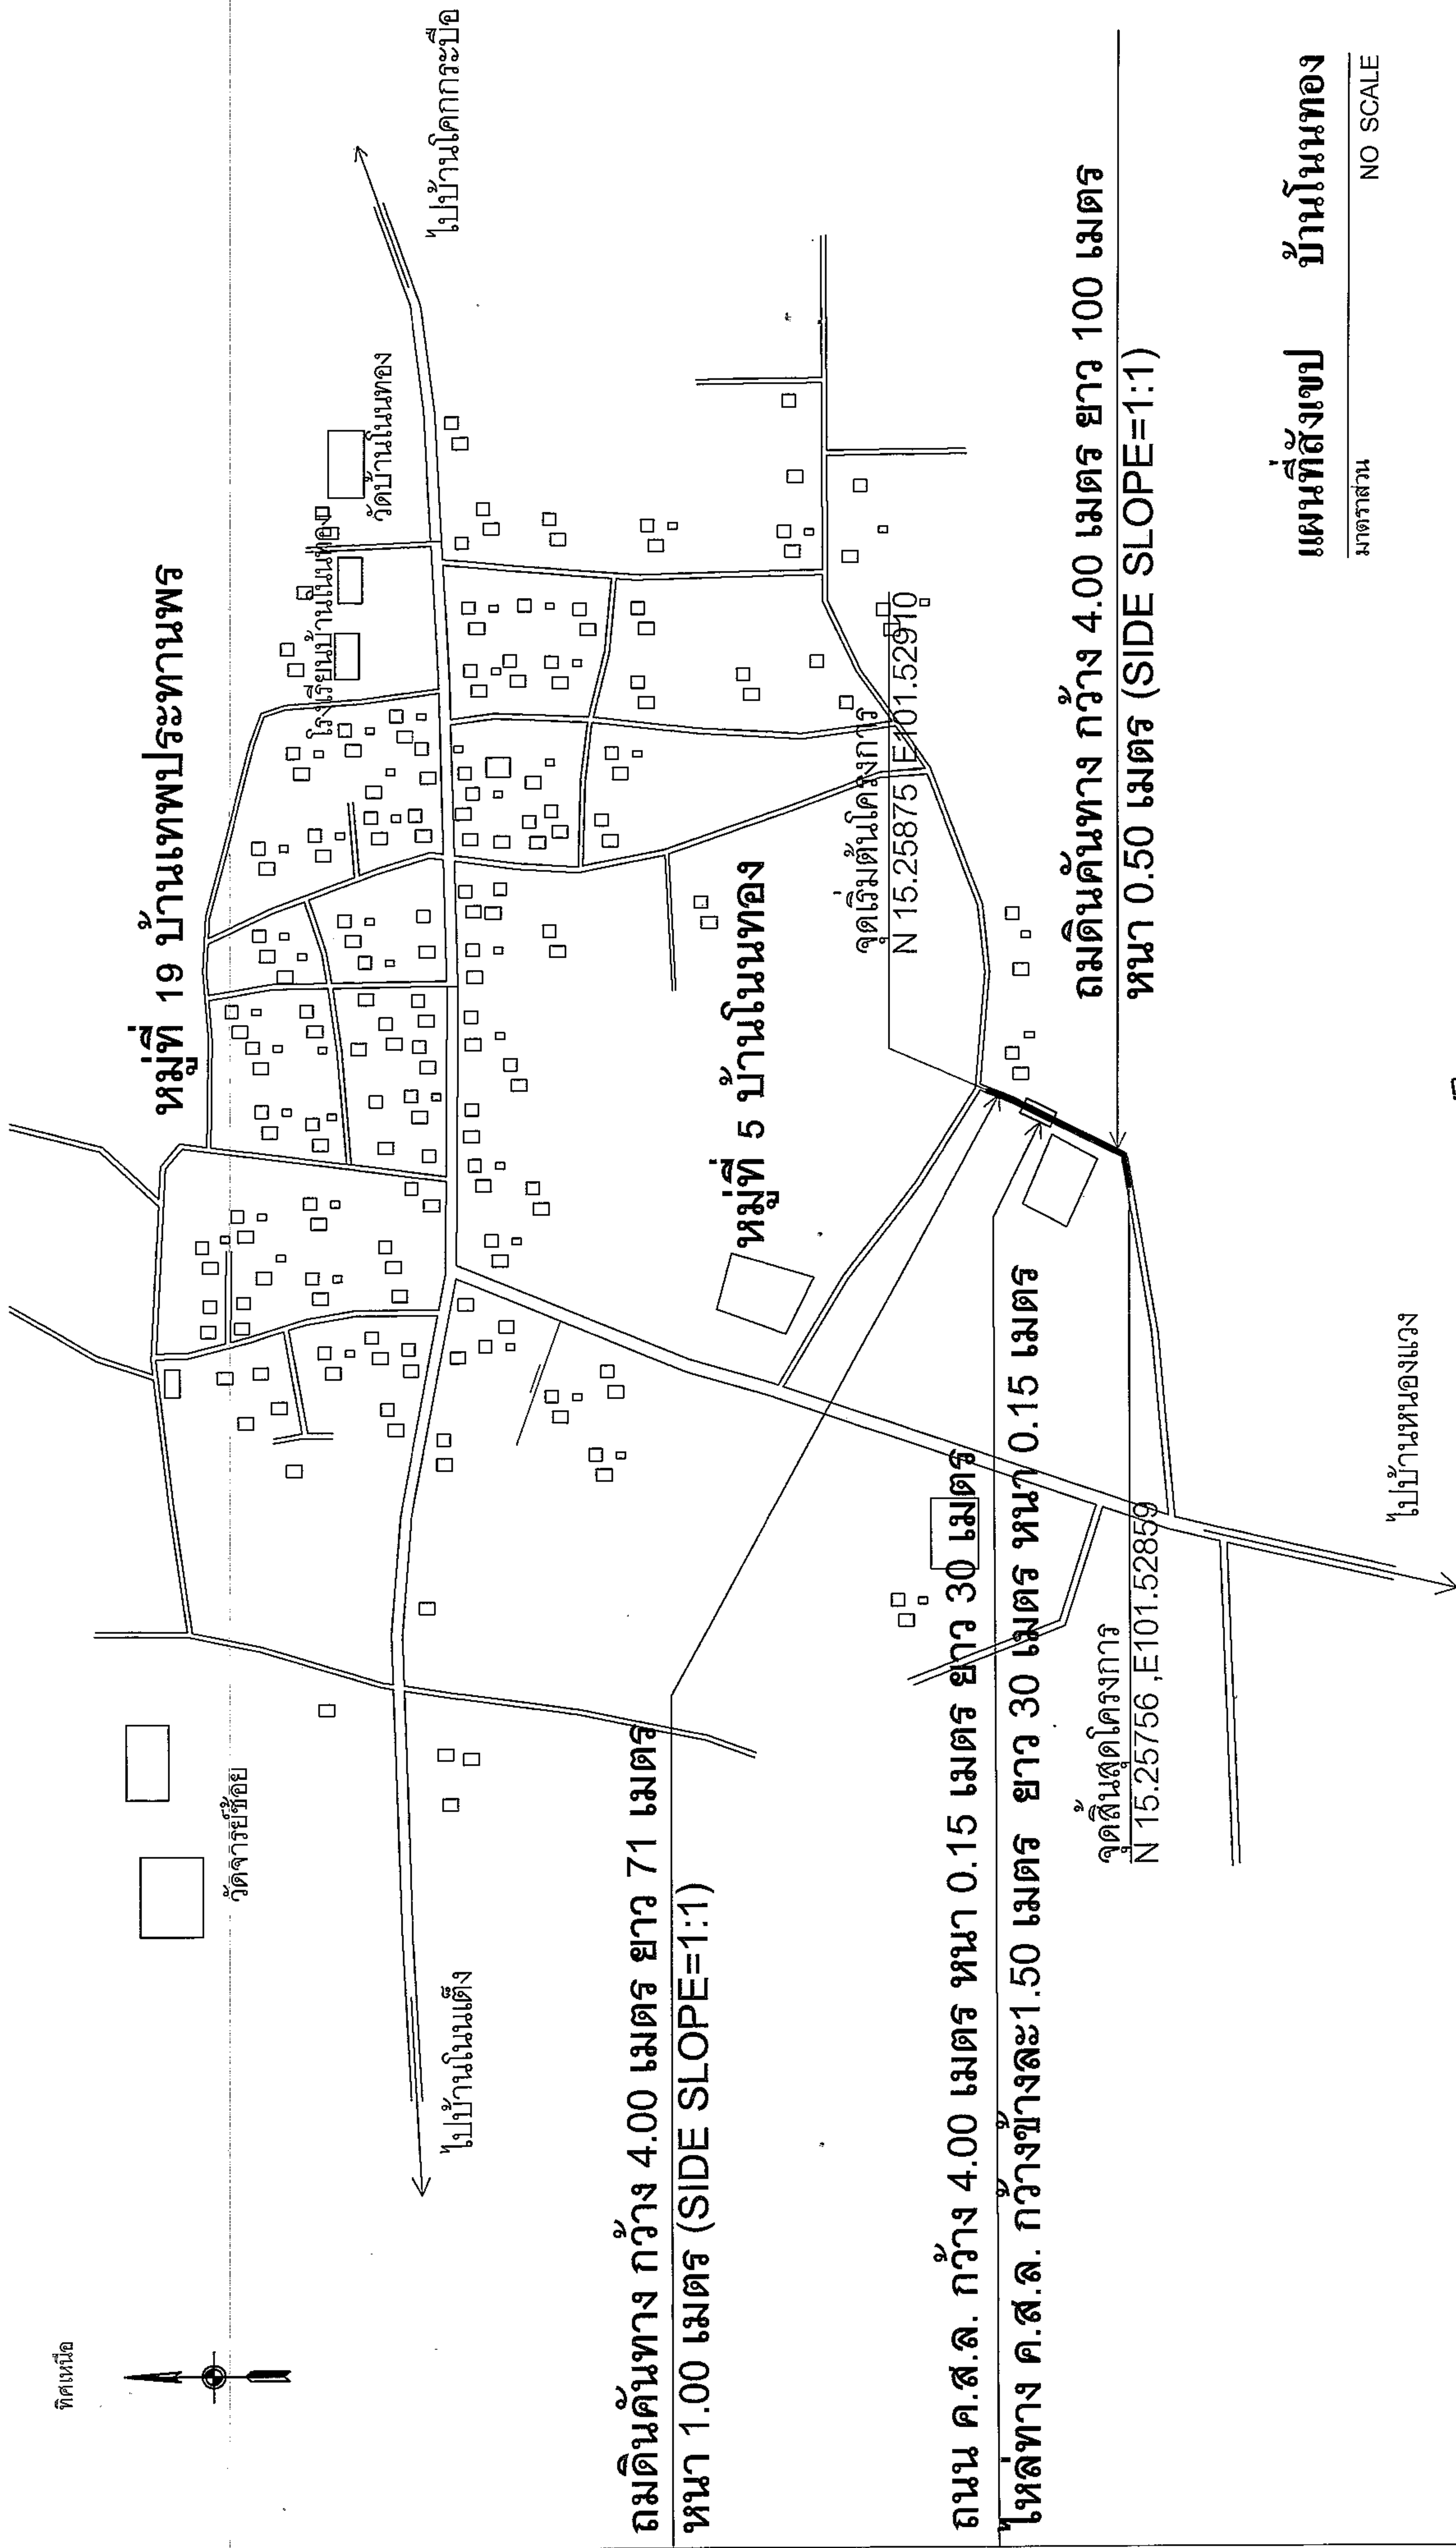

แผนที่สังเขป บ้านโนนทอง  
มาตราส่วน NO SCALE

	โครงการ ก่อสร้างถนนคอนกรีตเสริมเหล็กให้น้ำล้นผ่าน และก่อสร้างถมดินคันทาง	สำรวจ นายสมศรี เก่งนพท ผู้อำนวยการกองช่าง อบต.หนองแวง	เห็นชอบ นางสุกัญญาภัทธรณ์ ศิริบูรณ์ รักษาการนายก อบต.หนองแวง	ออกแบบ นายสุวิทย์ ใจดี ผู้ช่วยนายช่างโยธา อบต.หนองแวง	คำนวณ นายสมศรี เก่งนพท ผู้อำนวยการกองช่าง อบต.หนองแวง	แผนที่สังเขป เลขที่แบบ 18/65 รั้วเดิม ขนาดราคาส่วน	จำนวน 1 5 แผ่น
	ตำบลหนองแวง อำเภอเทพารักษ์ จังหวัดนครราชสีมา หมู่ที่ 5 บ้านโนนทอง	นายสมศรี เก่งนพท ผู้อำนวยการกองช่าง อบต.หนองแวง นายสมศรี ใจดี ผู้ช่วยนายช่างโยธา อบต.หนองแวง	นางสุกัญญาภัทธรณ์ ศิริบูรณ์ รักษาการนายก อบต.หนองแวง นางเพ็ชร แซ่ลี นายก อบต.หนองแวง	นายสมศรี เก่งนพท ผู้อำนวยการกองช่าง อบต.หนองแวง	นายสุวิทย์ ใจดี ผู้ช่วยนายช่างโยธา อบต.หนองแวง	นายสมศรี เก่งนพท ผู้อำนวยการกองช่าง อบต.หนองแวง	แผนที่สังเขป เลขที่แบบ 18/65 รั้วเดิม ขนาดราคาส่วน



องค์กรปกครองส่วนท้องถิ่น

จังหวัดนครราชสีมา

แบบมาตรฐานเลขที่

พ.ด.ม. 01-101

18/85

แบบ :

มาตรฐานงานถมดินคันทาง

มาตราส่วน

ระบุแบบ

เขียนแบบ

นายรังสรรค์ ชักกลาง

วิศวกรโยธา

นายสมเดระห์ เกิดทะเล

ร.บ.10075

เห็นชอบ

นายสมศรี เกษมขจร

อนุมัติ

นายสมศรี เกษมขจร

แผ่นที่ :

2

จำนวน :

5

### รายการประกอบแบบ

1. คุณสมบัติของวัสดุ นอกเหนือจากที่ระบุในแบบและวิธีการก่อสร้างทางให้เป็นไปตาม

มาตรฐานงานทางหลวงท้องถิ่น

- ม.ด. 201-2550


- ม.ด. 301-2550

- ม.ด. 302-2550

- ม.ด. 303-2550

- ม.ด. 304-2550

(เฉพาะในส่วนที่เกี่ยวข้องเท่านั้น)

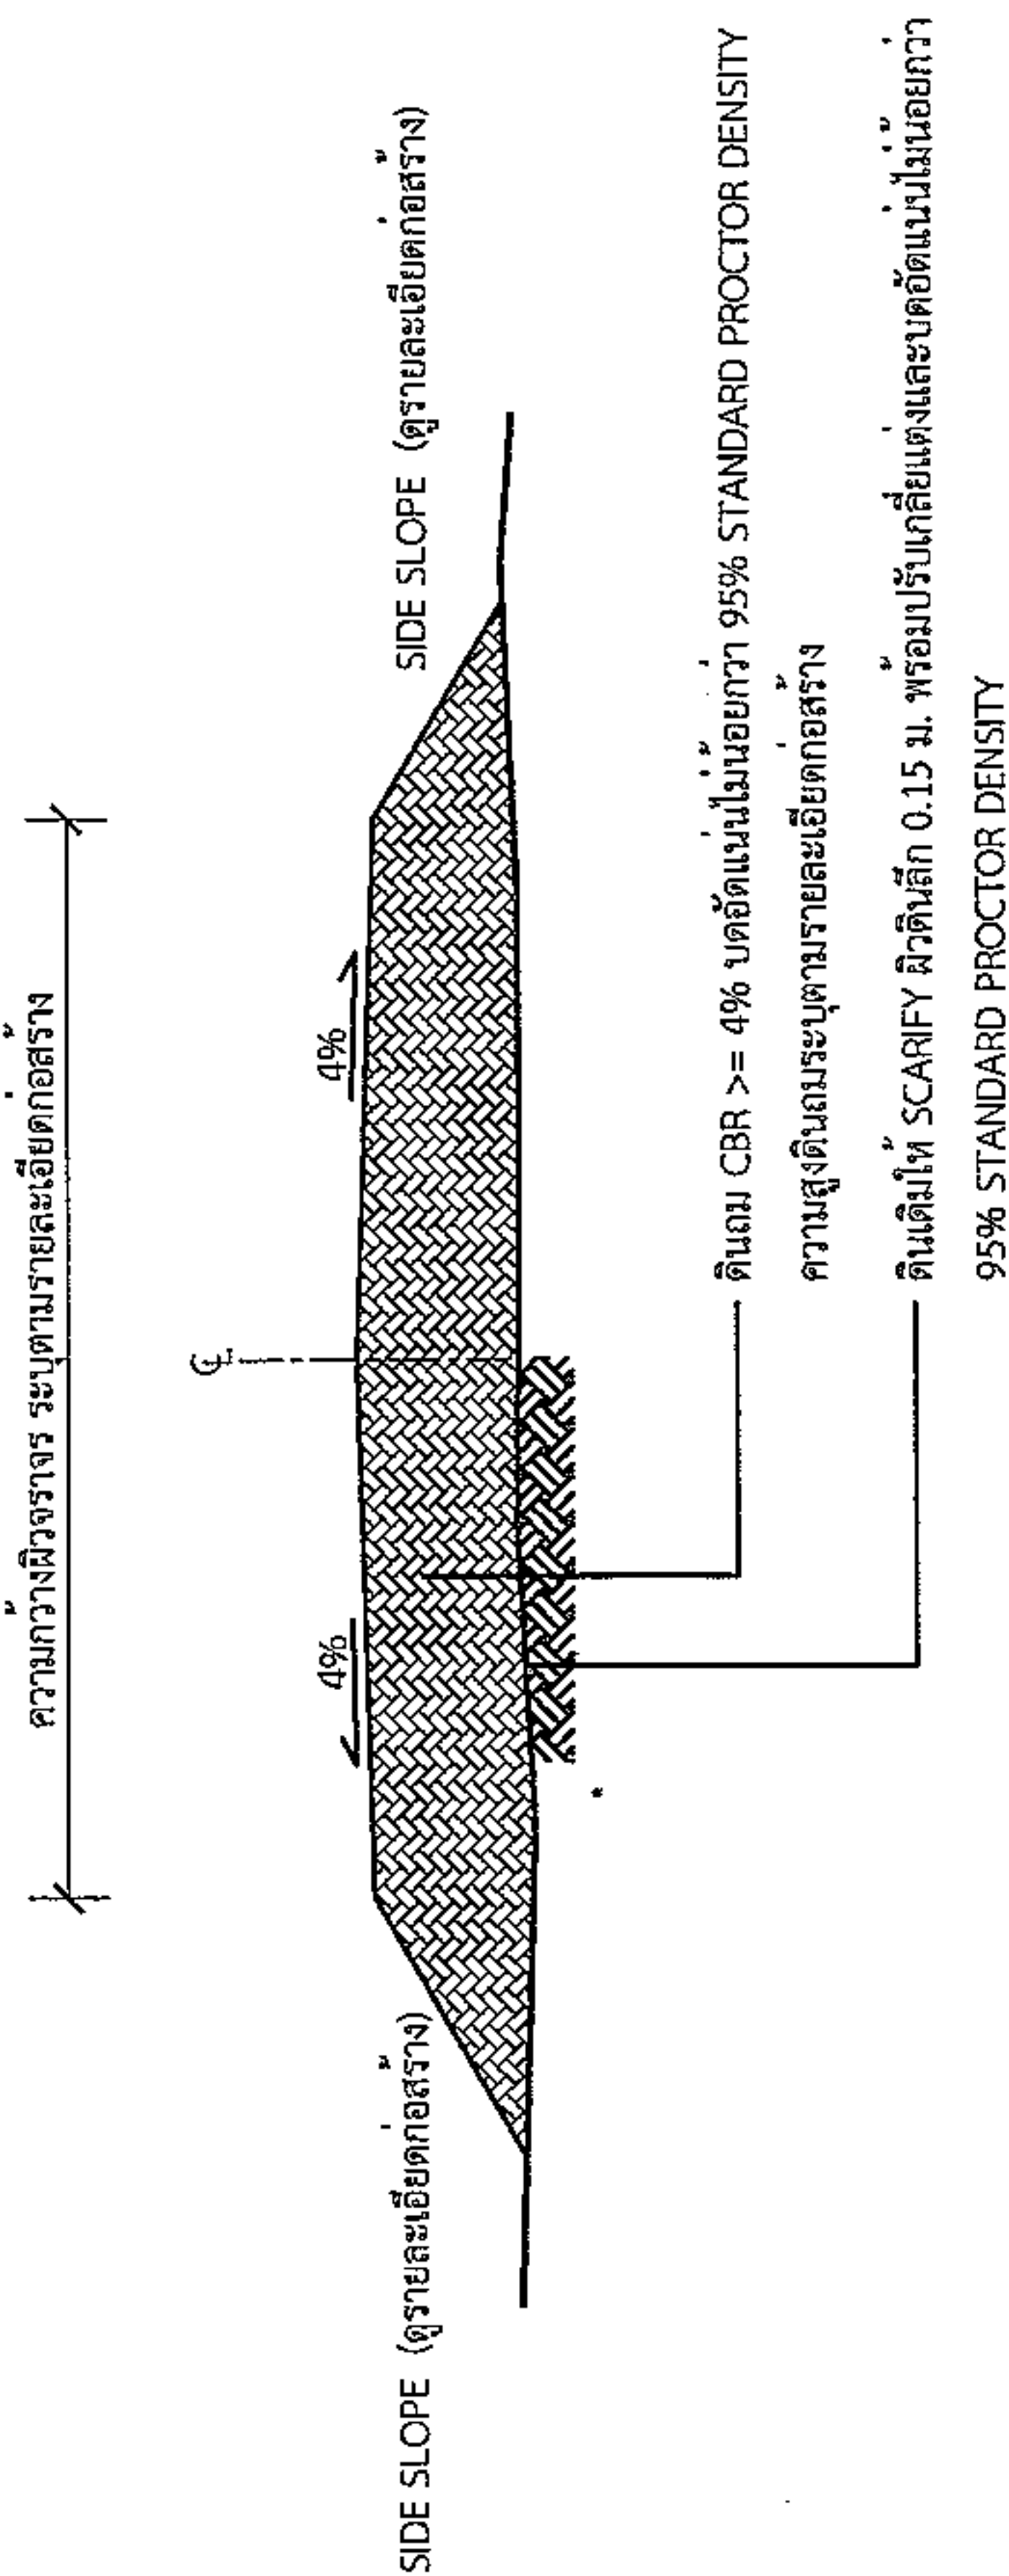


### รูปตัดตามขวางงานถมดินคันทาง


นายสมศรี เกษมขจร

ผู้อำนวยการกองช่าง อบต.หนองแวง



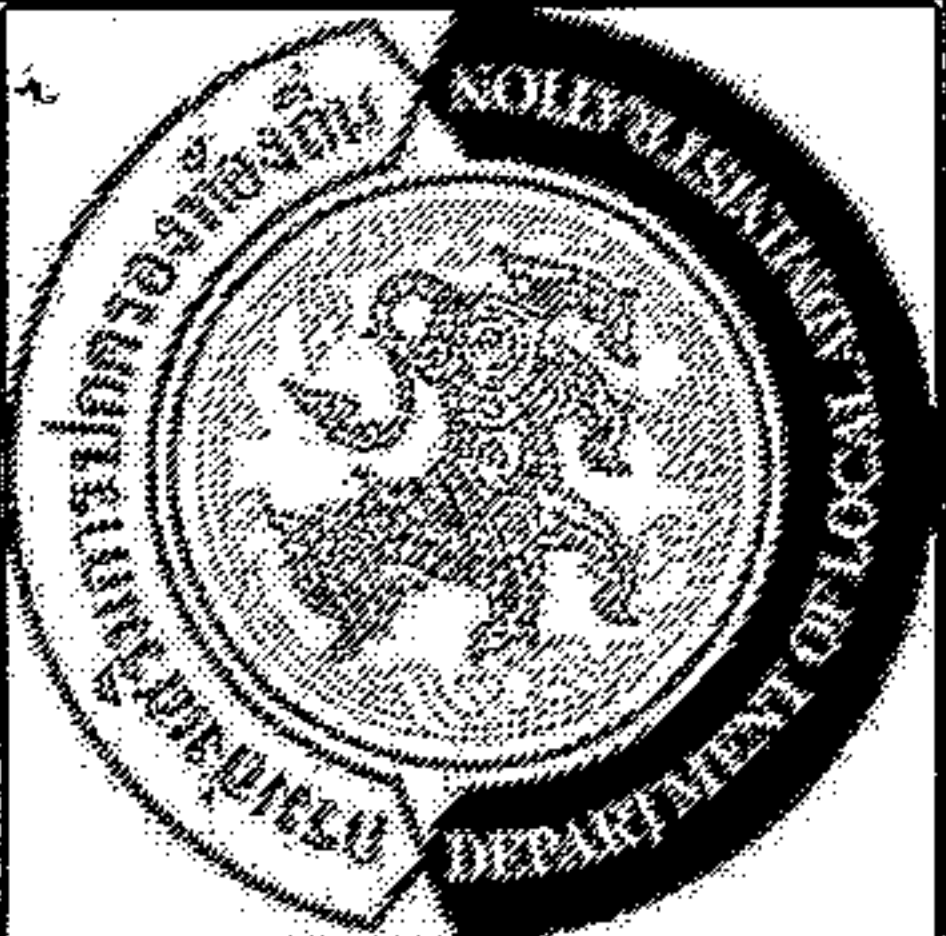


องค์กรปกครองส่วนท้องถิ่น	จังหวัดนครราชสีมา
แบบมาตรฐานเลขที่	พ.ด.ม. 01-201
แบบ :	ร.8/65
มาตรฐาน ถนน ค.ส.ล. หน้า 0.15 ม.	ขนาดกว้าง 3.00 - 4.00 ม.
มาตราส่วน	ระบุในแบบ
ชื่อแบบ	นายสรวิศ ชัยมงคล
วิศวกรโยธา	000.
เลขประจำตัวประชาชน	นายสมชาย เกตุพิศ
เลขประจำตัวประชาชน	สม.10075
เห็นชอบ	<i>[Signature]</i>
อนุมัติ	<i>[Signature]</i>
แผ่นที่ :	3
จำนวน :	5

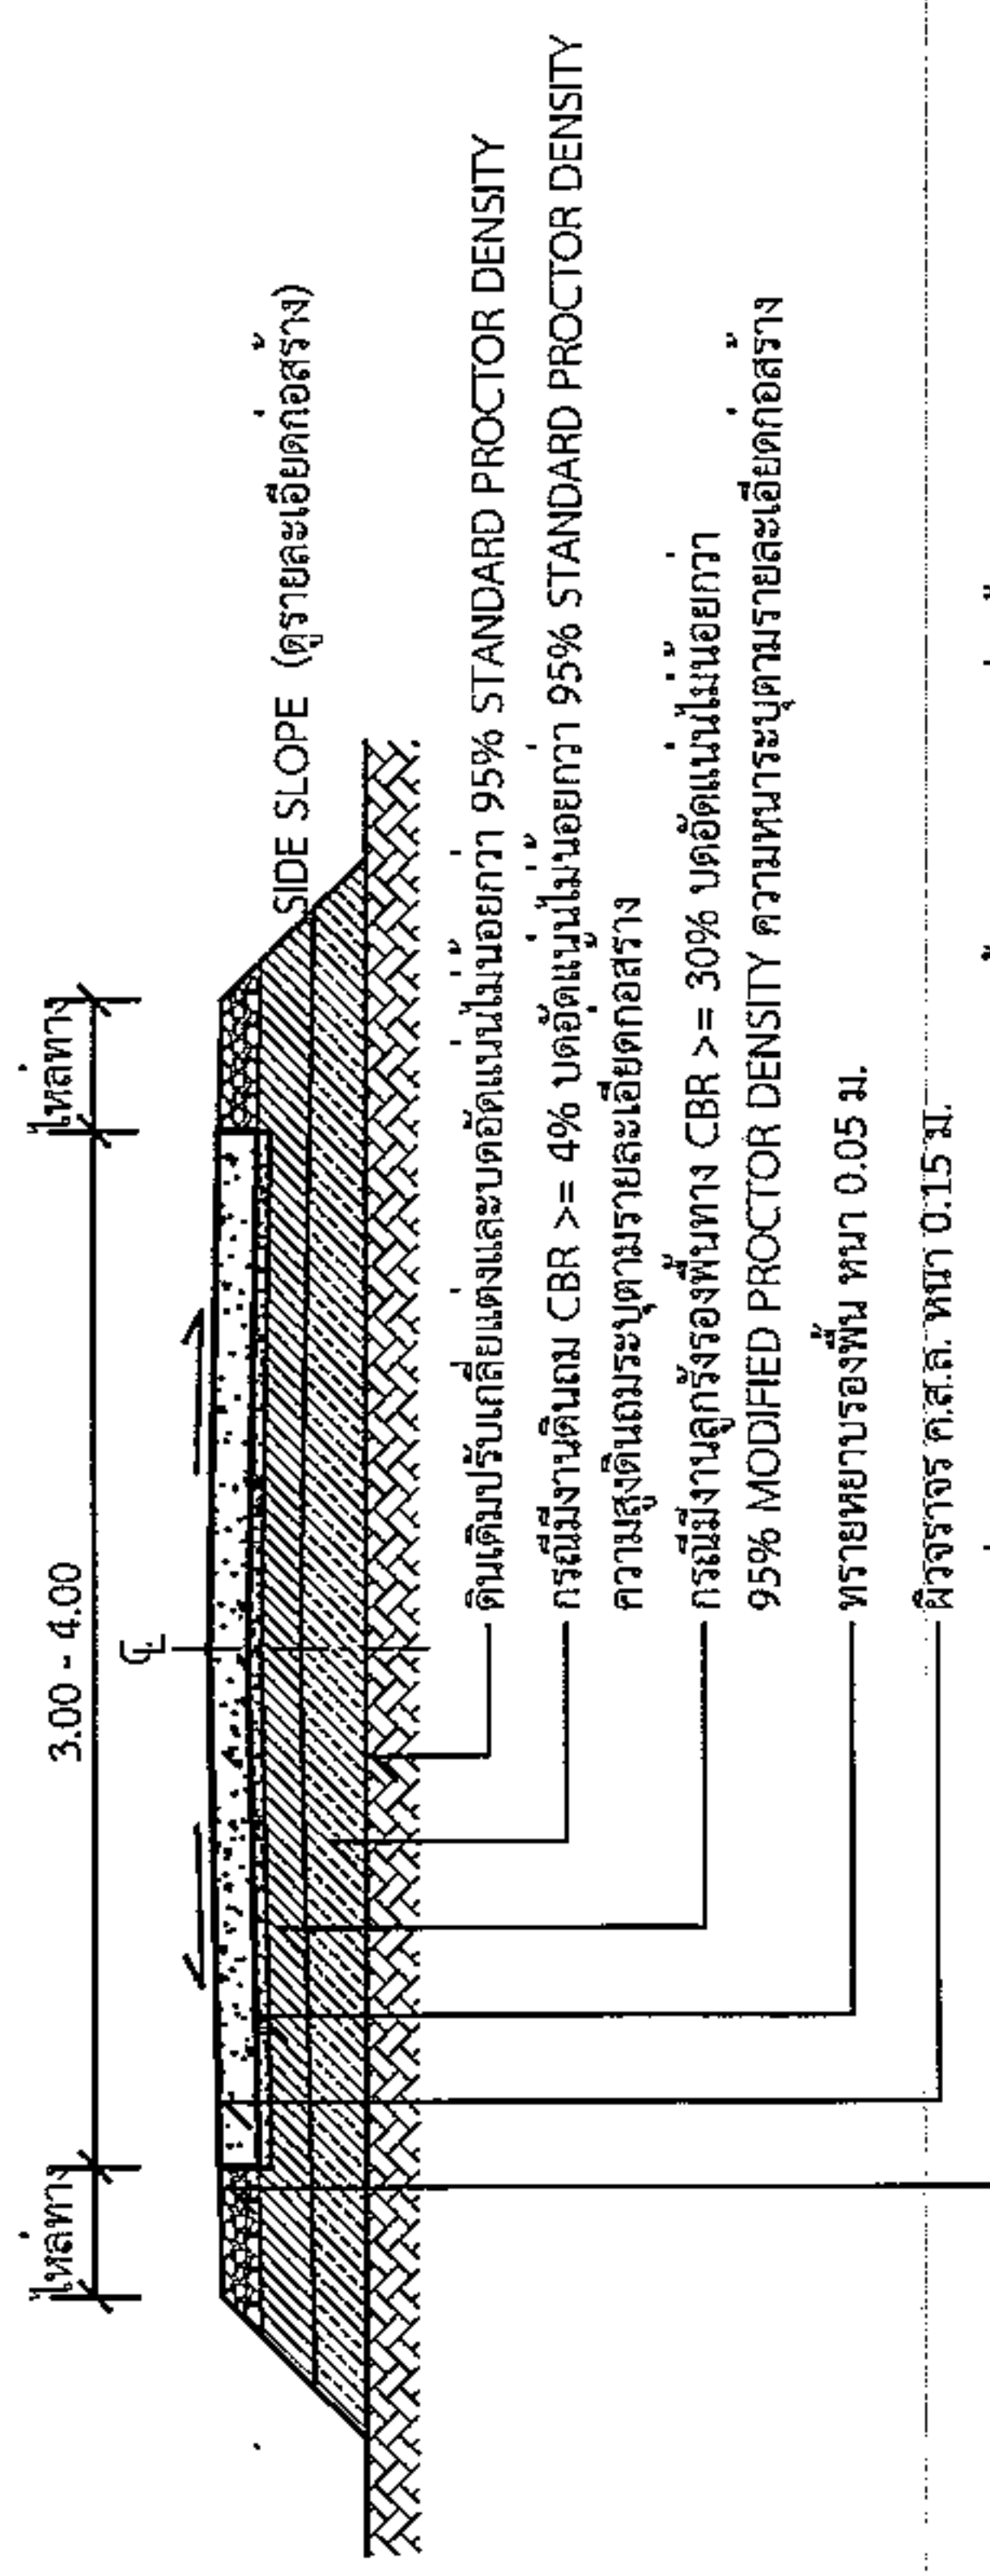


ความหนา 0.15 ม. (วัสดุและความกว้างดูรายละเอียดก่อสร้าง)  
กรณีไม่มีไหลทางให้ติดตั้งปรับ SIDE SLOPE จากระดับผิวจราจรถึงดินเดิม

รูปตัด A-A  
1 : 75

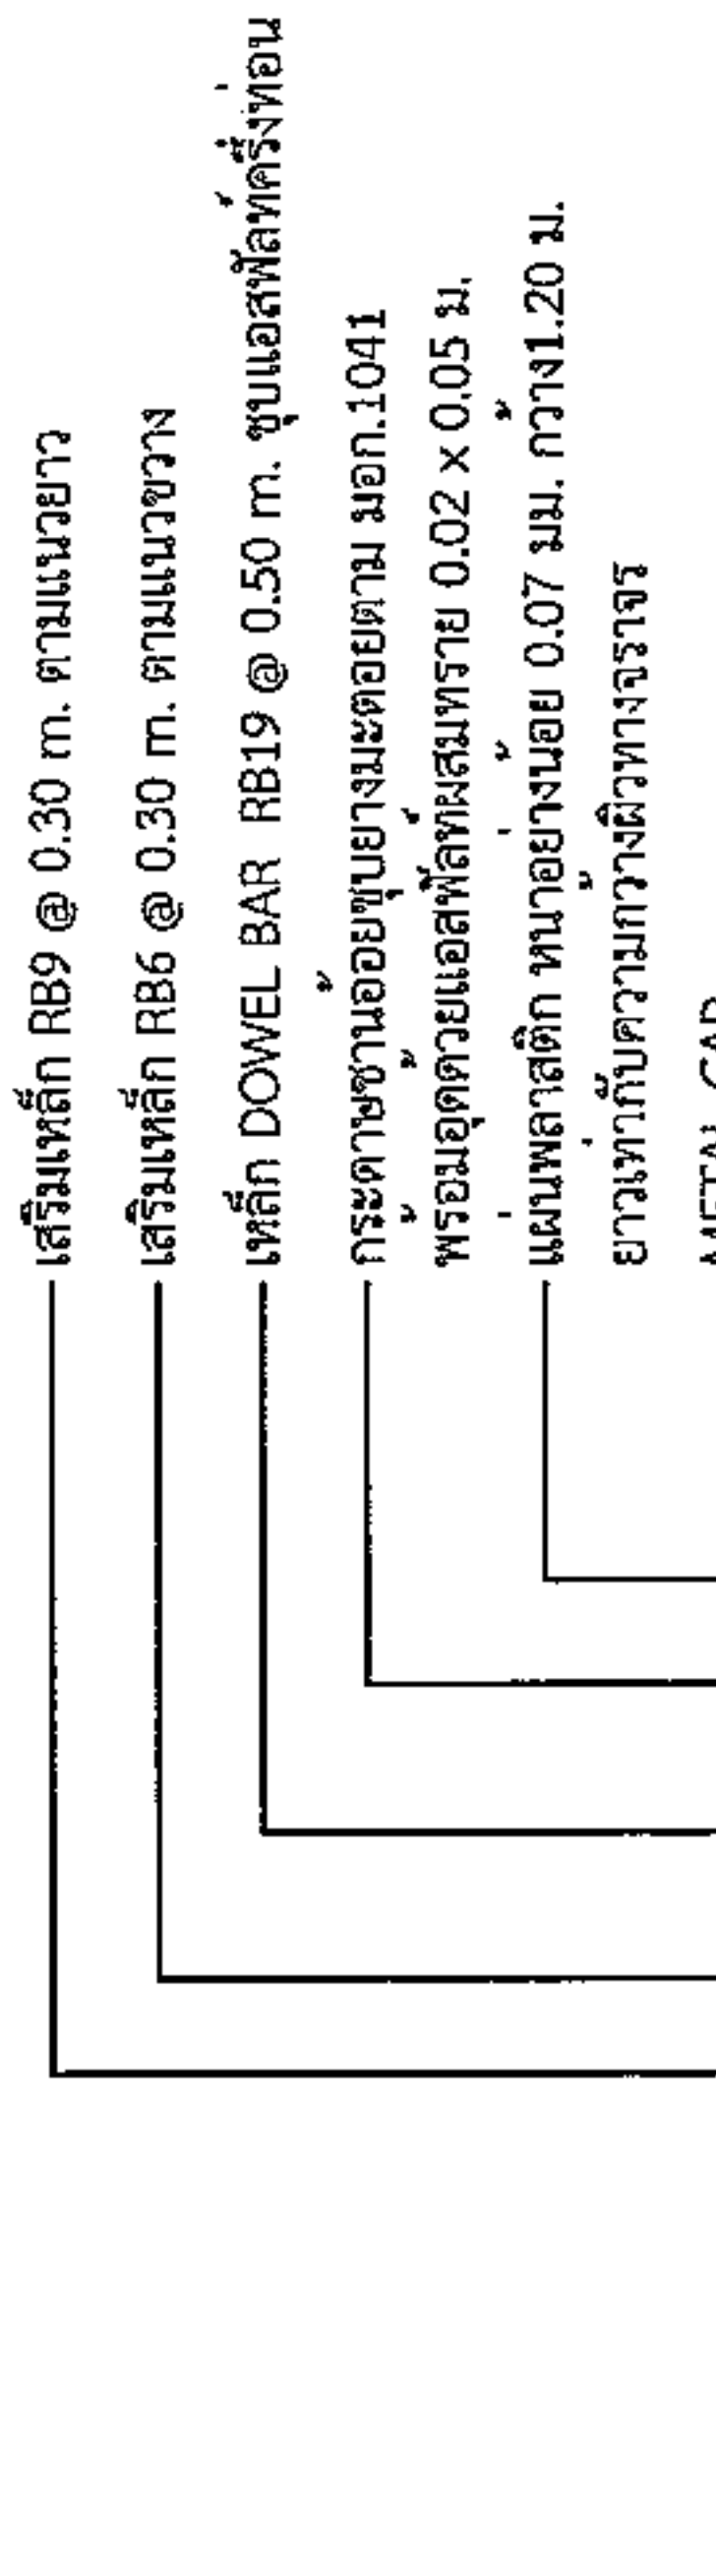


แบบขยาย (EXPANSION JOINT) ทุกระยะไม่เกิน 100 เมตร  
1 : 25

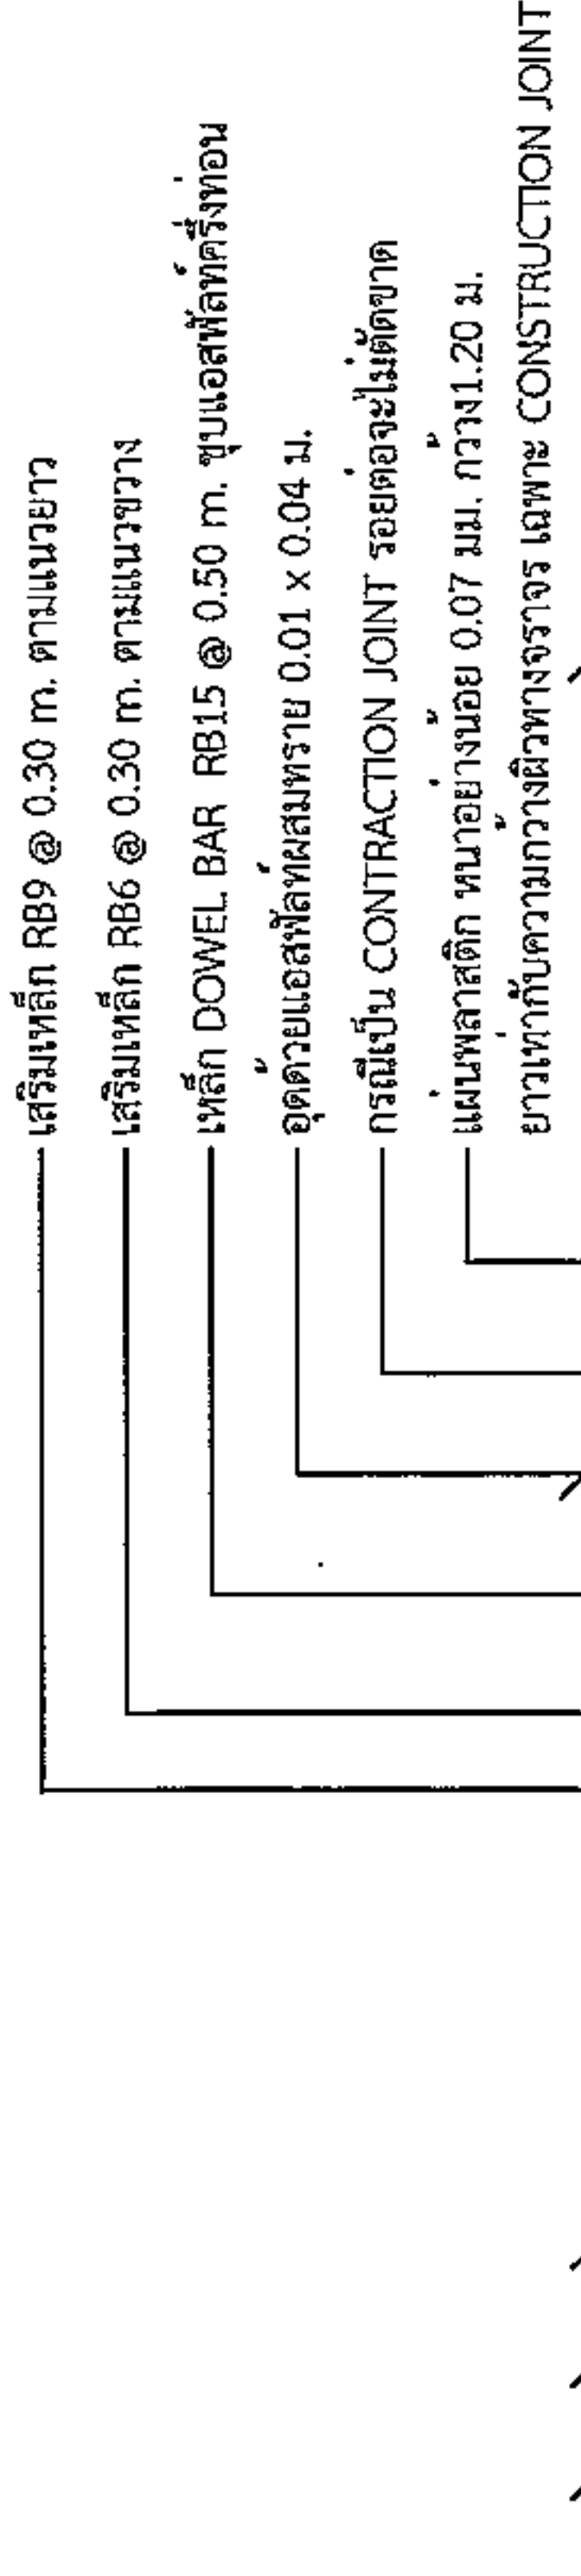

นายสมศรี เกตุพิศ  
แบบขยาย ผู้อำนวยการกองช่าง อบต.หนองแวง  
CONTRACTION JOINT และ  
CONTRACTION JOINT ทุกระยะ 10 เมตร  
1 : 25


รายการประกอบแบบ

1. ส่วนขุดคอนกรีต(SLUMP)ที่ใส่ ไม่น้อยกว่า 10 ซม.และแรงอัด(COMPRESSIVE STRENGTH)ของทั้งหมดที่ตัดตัวอย่างขนาด 15x15x15 ซม.ที่ 28 วันต้องไม่น้อยกว่า 240 กก./ตร.ซม.
  2. วัสดุย่อยต่อคอนกรีตแบบยึดหยุ่นชนิดเพร็อน ตาม มอก.479
  3. เหล็กเสริมให้หลักมาตรฐาน มอก.23 และ มอก.24
  4. ให้ใช้เหล็กตะแกรง WIRE MESH (มอก.737) ขนาด 4 มม.@0.10x0.30 ม.# แทนได้ โดยให้ผู้ใช้ช่างแสดงใบรับรองคุณภาพจากผู้ผลิต และแจ้งขออนุมัติใช้วัสดุก่อนดำเนินการ โดยการเปลี่ยนแปลงดังกล่าวไม่มีผลทำให้ระยะเวลาและค่าก่อสร้างเปลี่ยนแปลง
  5. การทำผิวหน้าคอนกรีตให้เรียบ ให้ทำโดยลากไม้ประกวาดจากขอบด้านบนหนึ่งไปยังขอบอีกด้านหนึ่งโดยรองที่เหล็กต้องสูงไม่เกิน 2 มม.
  6. แผ่นพลาสติกที่ใช้รองหน้าอย่างน้อย 0.07 มม.กว้าง 1.20 ม. ยาวเท่ากับความกว้างผิวจราจร ซึ่งจะต้องมีรอยยึดขาดไม่เกิน 7% ของแผ่นพลาสติกที่ใช้ แผ่นพลาสติกจะต้องโปร่งแสงและกันน้ำได้
- ระยะเวลาการรอแบบ 10 ปี  
รับน้ำหนักบรรทุกไม่เกิน 12 ตัน  
ปริมาณจราจร 100 คันต่อวัน

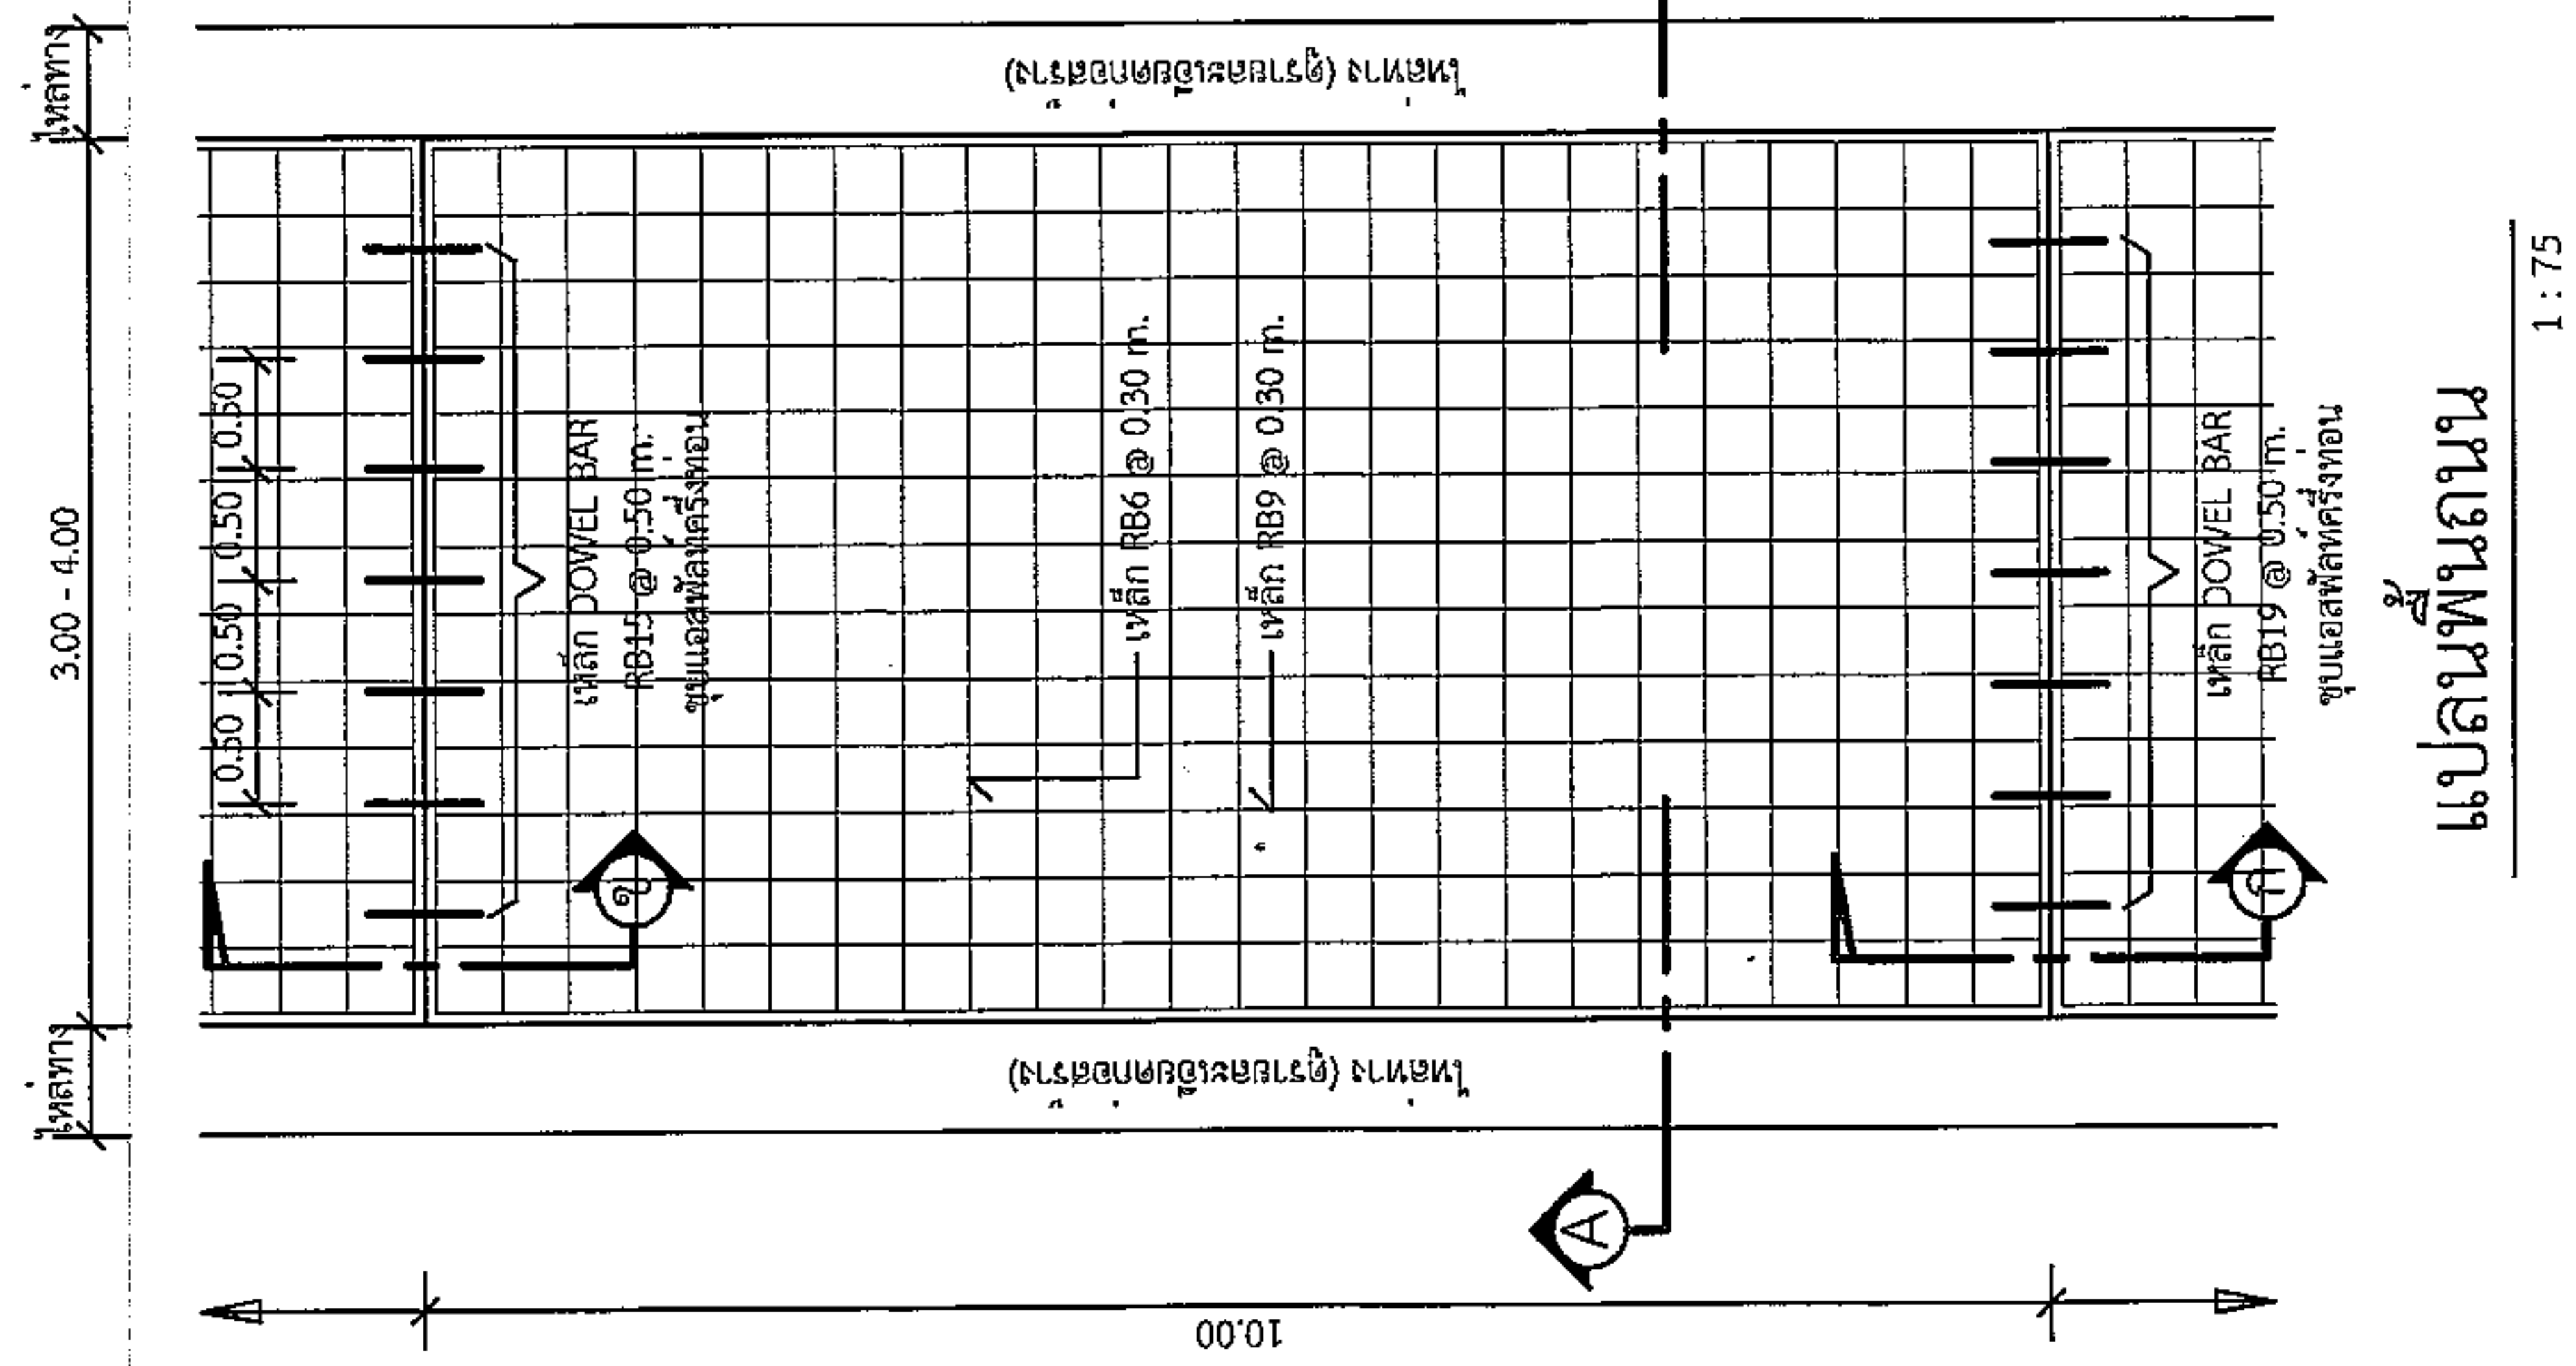

แปลนพินถนน  
1 : 75

\*วัสดุและวิธีการดำเนินการก่อสร้างจะต้องเป็นไปตามมาตรฐานทางหลวงท้องถิ่น พ.ศ. 2550 เฉพาะในส่วนที่เกี่ยวข้องเท่านั้น

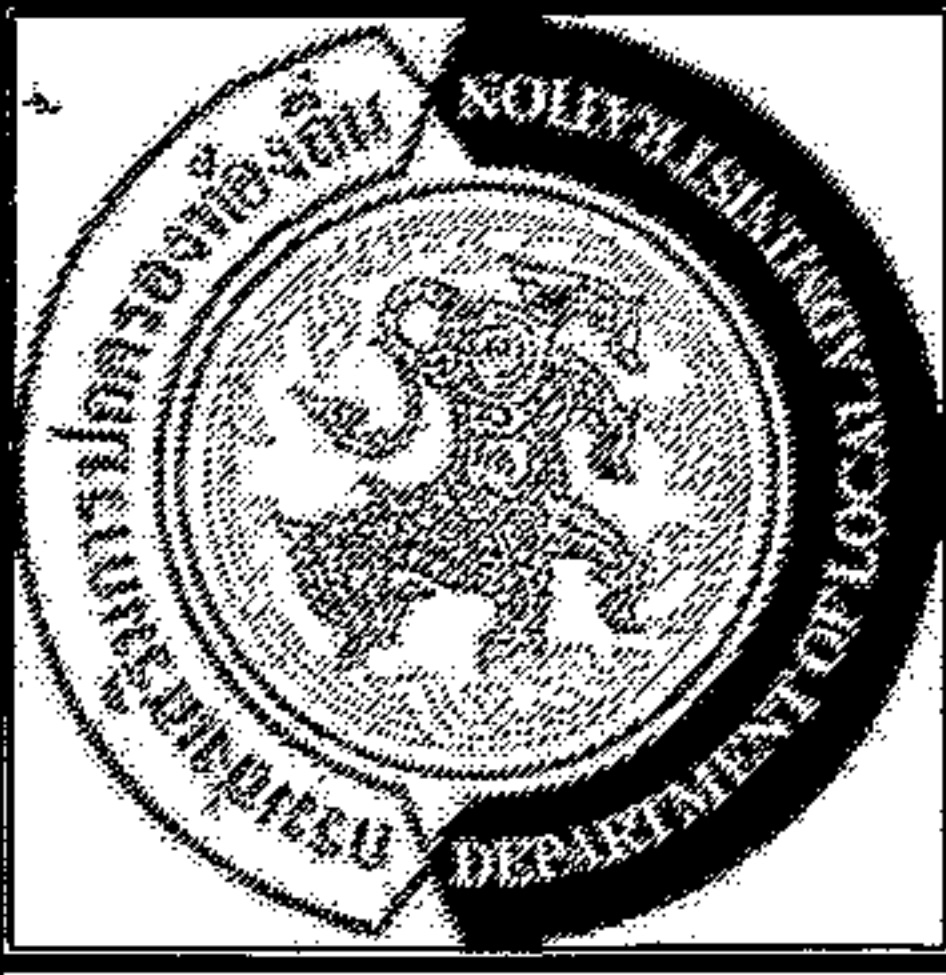

องค์การปกครองส่วนท้องถิ่น  
จังหวัดนครราชสีมา

แบบมาตรฐานเลขที่

ทอ.ช.ม. 03-102

14/KB

แบบ :

มาตรฐานบ้านประชาชนสัมพันธ์โครงการฯ

มาตรฐาน

ระบุในแบบ

เขียนแบบ

*[Signature]*

นายรังสรรค์ ชัยกลาง

วิศวกรโยธา

*[Signature]*

นายสมชาย หงษ์เดโช

รย.10075

เห็นชอบ

*[Signature]*

อนุมัติ

*[Signature]*

แผ่นที่ :

4

จำนวน :

5

### โครงการก่อสร้างของ.....

โครงการ.....

ปริมาณงาน.....

งบประมาณ.....บาท

วันเริ่มสัญญา.....

วันสิ้นสุดสัญญา.....

ผู้รับจ้าง.....

โทร.....

ผู้ควบคุมงาน.....

โทร.....

ผู้ควบคุมงาน.....

โทร.....

### ขอภัยในความไม่สะดวก

### แบบขยายขอความปาย

มาตรฐาน

1 : 10

รายละเอียดประกอบแบบ

- วัสดุปายตามความเหมาะสมจะต้องคงทนตลอดระยะเวลาก่อสร้าง
- ตัวอักษรที่ใช้ขนาดตามความเหมาะสมสามารถมองเห็นได้ชัดเจน
- ตำแหน่งการติดตั้งป้ายโครงการฯ และรายละเอียดอื่น


ที่มีกำหนดไว้ในแบบ ให้ผู้ควบคุมงานเป็นผู้กำหนด

*[Signature]*

นายสมศรี เก่งขุนทด

ผู้อำนวยการกองช่าง อบต.หนองแวง



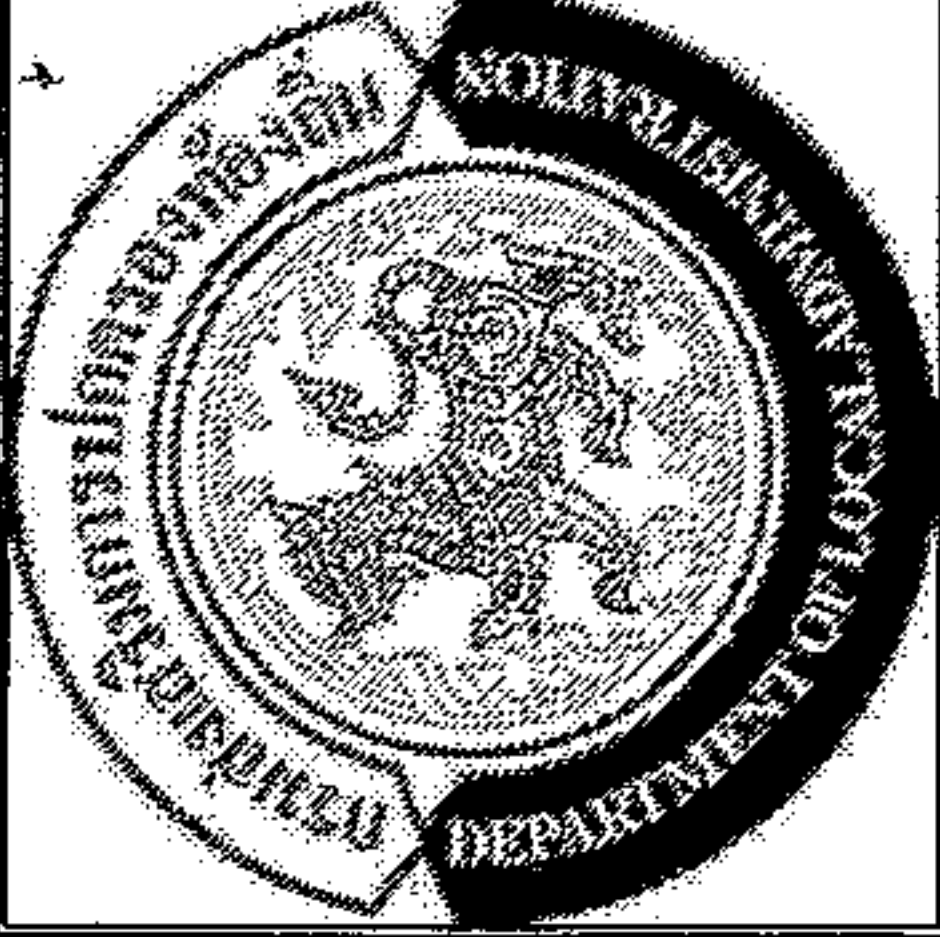

องค์การปกครองส่วนท้องถิ่น

จังหวัดนครราชสีมา

แบบมาตรฐานเลขที่

พณ.ม. 03-101

48/25

แบบ :

มาตรฐานนโยบายโครงการสร้าง

มาตรฐาน

ระบุแบบ

เขียนแบบ

นายธีรศักดิ์ ชัยมงคล

วิศวกรโยธา

นายสมศร เกียรติเดช

ชป.10075

เห็นชอบ

[Signature]

อนุมัติ

[Signature]

แผ่นที่

5

จำนวน

5

สัญลักษณ์หน่วยงาน

ชื่อหน่วยงาน

พื้นที่เขียว อักษรสีขาว

โครงการ : .....

ขนาด : .....

งบประมาณ : .....

ที่มาของงบประมาณ : .....

ระยะเวลาค่าประกันสัญญา.....ปี

เริ่มต้น : .....


สิ้นสุด : .....

ดำเนินการจากเงินภาษีของท่าน

"โปรดช่วยกันรักษา"

หากพบความชำรุดบกพร่อง แจ้ง โทร. ....

พื้นที่เขียว อักษรสีขาว

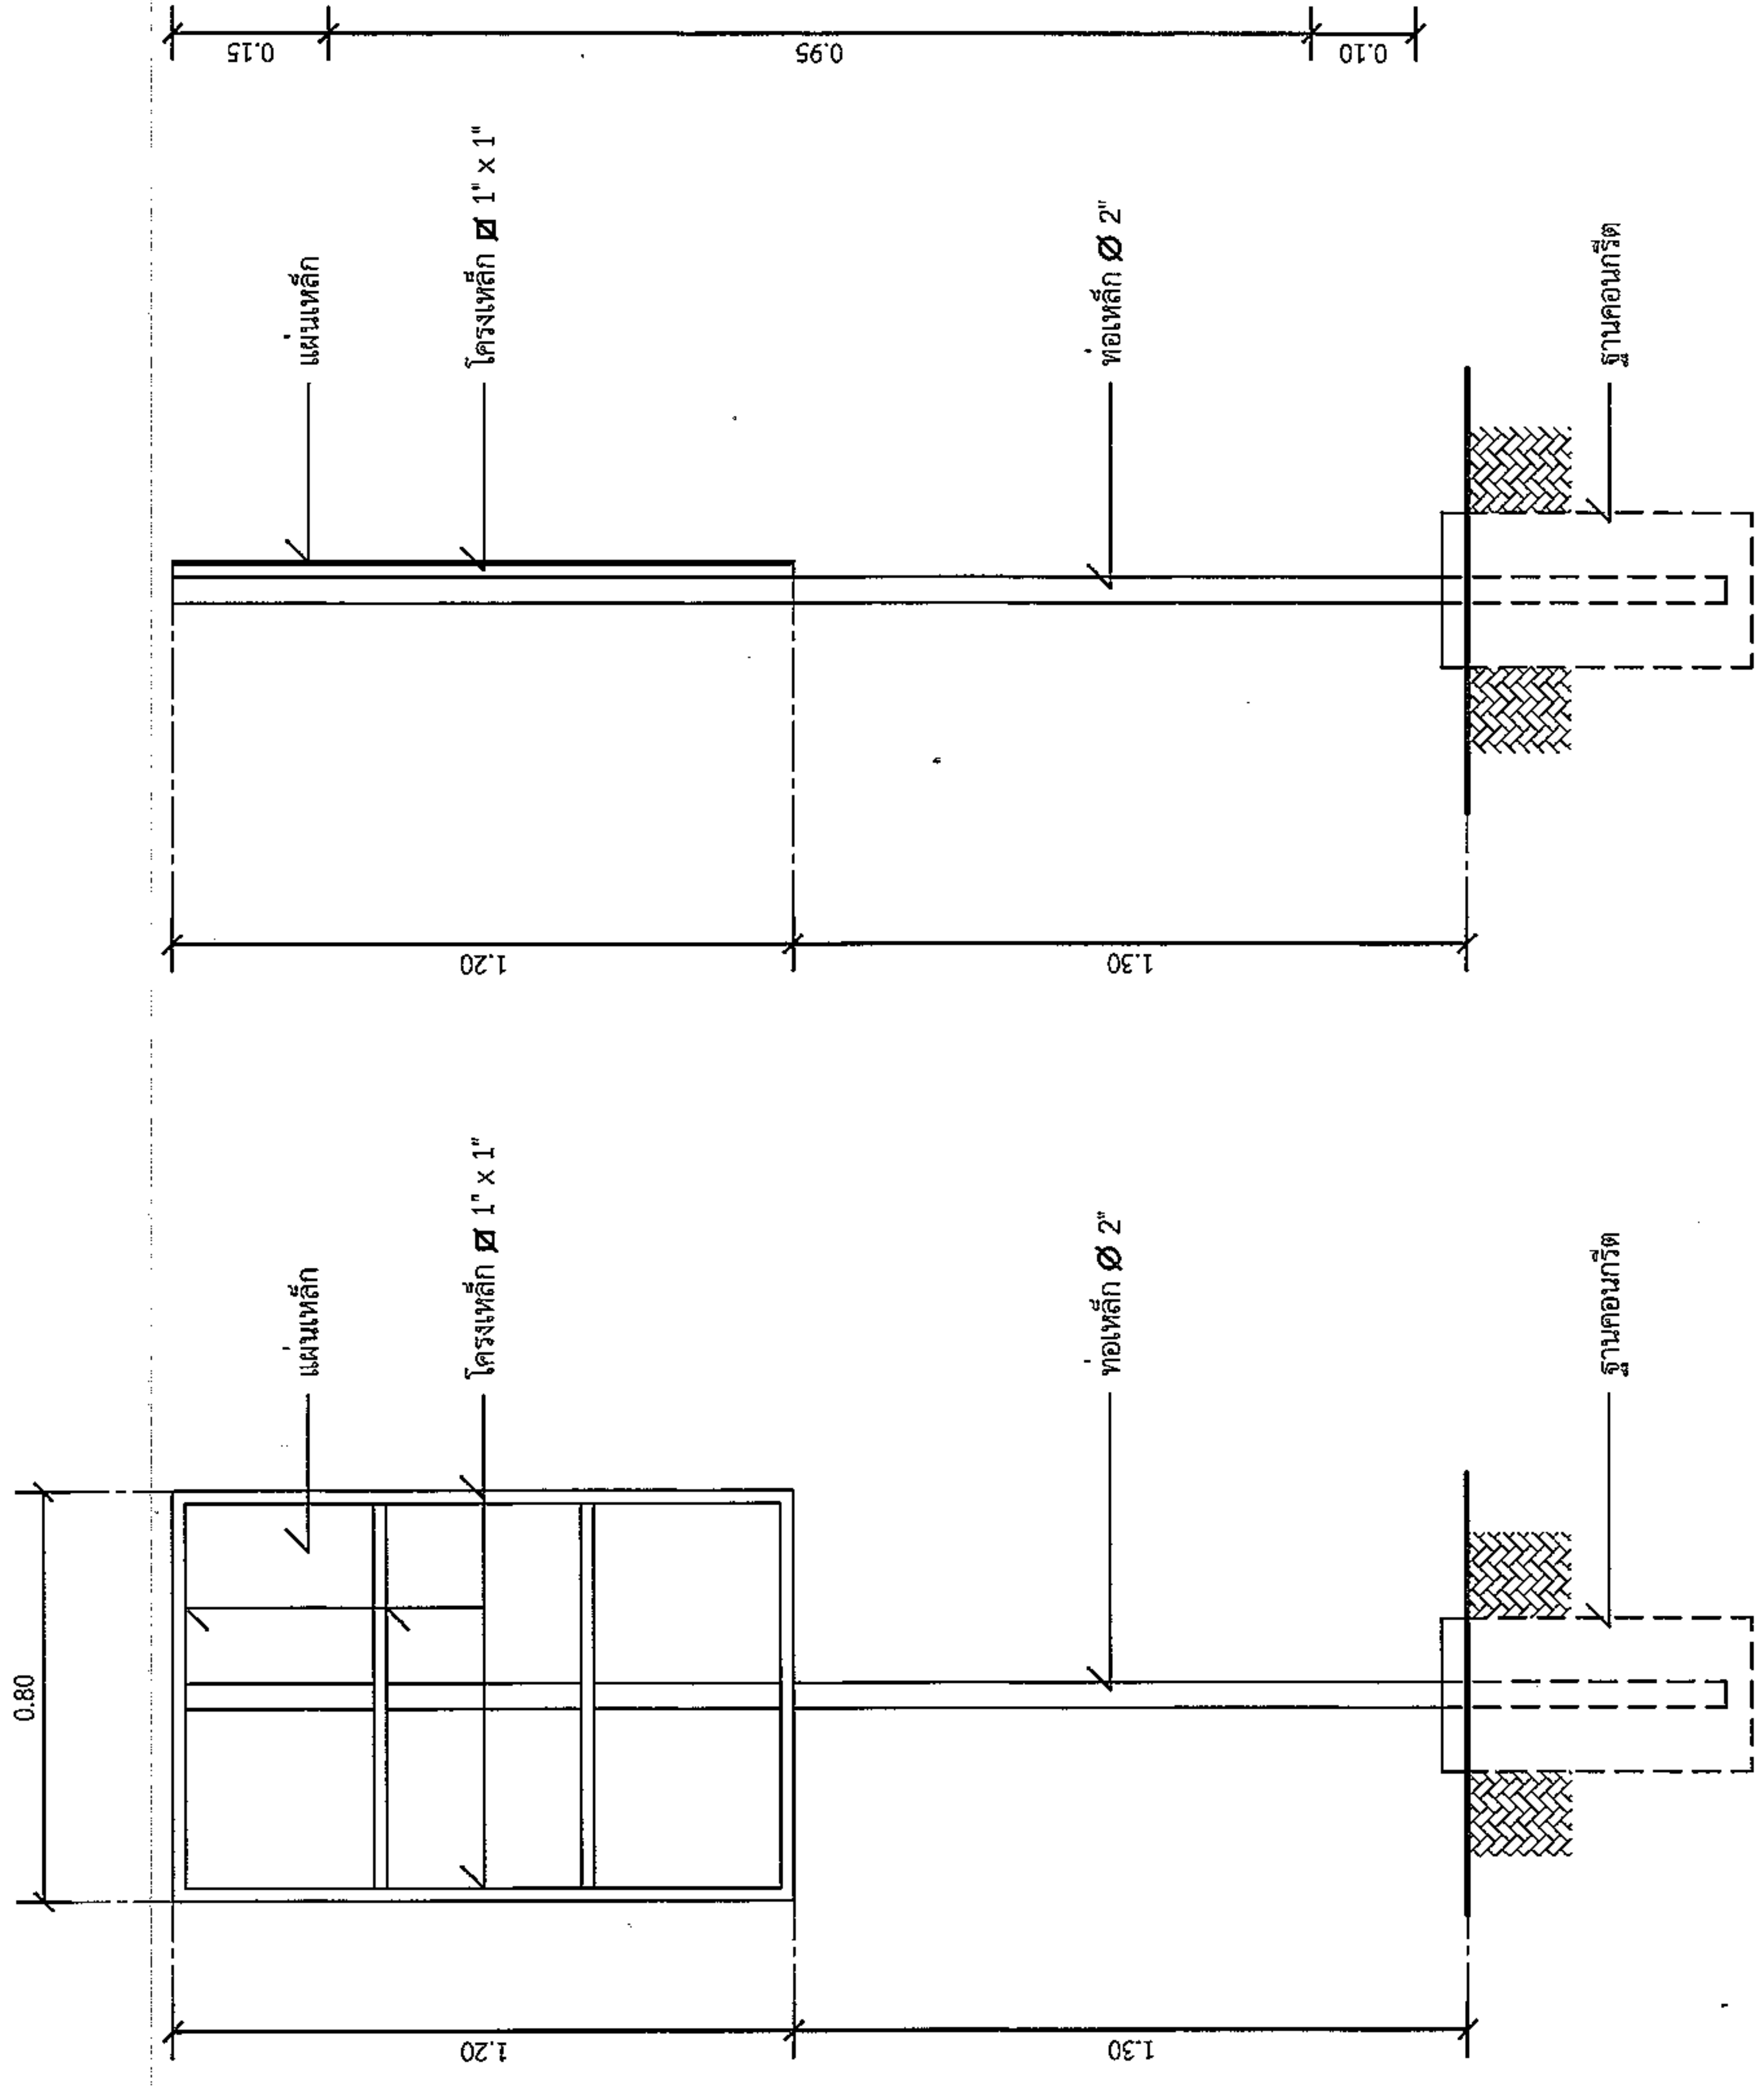

แบบขยายขอความบาย

มาตราส่วน 1:10

รายการประกอบแบบ

- เสา พื้นป้ายด้านหลัง โททาสีน้ำเงินสีเขียว
- พื้นป้ายด้านหลัง โททาสีน้ำเงินตามแบบ
- ตัวอักษรที่ใช้ขนาดตามความเหมาะสม

รูปด้านข้าง

มาตราส่วน 1:20

รูปด้านหลัง

มาตราส่วน 1:20

นายสมศรี เก่งขุนทด

ผู้อำนวยการกองช่าง อบต.หนองแวง