



ประกาศองค์การบริหารส่วนตำบลหนองแขวง

เรื่อง ประกาศกำหนดราคากลางโครงการก่อสร้างถนนหินคลุก บ้านโนนทอง หมู่ที่ ๕ จากไร่นางถั่วค้ำ
ถึงไร่นายทน ไตรสูงเนิน ตำบลหนองแขวง อำเภอเทพารักษ์ จังหวัดนครราชสีมา

ด้วย องค์การบริหารส่วนตำบลหนองแขวง อำเภอเทพารักษ์ จังหวัดนครราชสีมา ได้จัดทำตาราง
แสดงวงเงินงบประมาณที่ได้รับจัดสรรและราคากลางในงานจ้างก่อสร้าง ประจำปีงบประมาณ ๒๕๖๔ โครงการก่อสร้าง
ถนนหินคลุก บ้านโนนทอง หมู่ที่ ๕ จากไร่นางถั่วค้ำ ถึงไร่นายทน ไตรสูงเนิน ตำบลหนองแขวง อำเภอเทพารักษ์
จังหวัดนครราชสีมา

ดังนั้น เพื่อเป็นการเปิดเผยข้อมูลรายละเอียดค่าใช้จ่ายเกี่ยวกับการจัดซื้อจัดจ้าง ราคากลางและการ
คำนวณราคากลาง ตามมาตรา ๑๐๓/๗ วรรคหนึ่ง และมาตรา ๑๐๓/๘ วรรคหนึ่ง แห่งพระราชบัญญัติประกอบ
รัฐธรรมนูญว่าด้วยการป้องกันและปราบปรามการทุจริต พ.ศ. ๒๕๕๒ แก้ไขเพิ่มเติม (ฉบับที่ ๒) พ.ศ. ๒๕๕๔ จึง
ประกาศกำหนดราคากลางโครงการก่อสร้างถนนหินคลุก บ้านโนนทอง หมู่ที่ ๕ จากไร่นางถั่วค้ำ ถึงไร่นายทน
ไตรสูงเนิน ตำบลหนองแขวง อำเภอเทพารักษ์ จังหวัดนครราชสีมา

จึงประกาศให้ทราบโดยทั่วกัน

ประกาศ ณ วันที่ ๒ เดือน กรกฎาคม พ.ศ. ๒๕๖๔

(นางเพียร

นายกองค์การบริหารส่วนตำบลหนองแขวง



ตารางแสดงวงเงินงบประมาณที่ได้รับจัดสรรและราคากลางในงานจ้างก่อสร้าง

๑. ชื่อโครงการ ก่อสร้างถนนหินคลุก บ้านโนนทอง หมู่ที่ ๕ จากไร่นางถั่วค้ำ ถึงไร่นายทน ไตรสูงเนิน ตำบลหนองแวง อำเภอเทพารักษ์ จังหวัดนครราชสีมา หน่วยงานเจ้าของโครงการ กองช่าง องค์การบริหารส่วนตำบลหนองแวง อำเภอเทพารักษ์ จังหวัดนครราชสีมา

๒. วงเงินงบประมาณที่ได้รับจัดสรร ๒๐๐,๒๐๐.- บาท

๓. ลักษณะงาน

โดยสังเขป.....โครงการก่อสร้างถนนหินคลุก บ้านโนนทอง หมู่ที่ ๕ จากไร่นางถั่วค้ำ ถึงไร่นายทน ไตรสูงเนิน ตำบลหนองแวง อำเภอเทพารักษ์ จังหวัดนครราชสีมา ขนาดกว้าง ๔.๐๐ เมตร หนา ๐.๑๕ เมตร ยาว ๙๒๐ เมตร (SIDE SLOPE = ๑:๑) พร้อมป้ายโครงการ ๑ ป้าย (รายละเอียดตามแบบที่ อบต.กำหนดเลขที่ ๓๙/๒๕๖๔)

๔. ราคากลางคำนวณ ณ วันที่ ๒๕ มิถุนายน ๒๕๖๔ เป็นเงิน ๒๐๘,๓๐๐.- บาท

๕. บัญชีประมาณการราคากลาง

๕.๑ แบบสรุปราคากลางงานก่อสร้างทาง สะพาน และท่อลอดเหลี่ยม

๕.๒ แบบแปลนงานก่อสร้าง


๕.๓ รายละเอียดประมาณราคาก่อสร้าง

๖. รายชื่อคณะกรรมการกำหนดราคากลาง

๖.๑ นายสมศรี เกงขุนทด ตำแหน่ง ผู้อำนวยการกองช่าง ประธานกรรมการ

๖.๒ นายประเสริฐ กวักขุนทด ตำแหน่ง ผู้อำนวยการกองการศึกษา กรรมการ

๖.๓ นางสาวภาวิณา กัวะขุนทด ตำแหน่ง นักพัฒนาชุมชน กรรมการ/เลขานุการ



ประมาณราคาค่าก่อสร้างเป็นราคากลาง

องค์การบริหารส่วนตำบลหนองแวง อำเภอเทพารักษ์ จังหวัดนครราชสีมา

โครงการ ก่อสร้างถนนคอนทิตนคลุก บ้านโนนทอง หมู่ที่ ๕ จากไร่นางถั่วค้ำ ถึงไร่นายทน ไตรสูงเนิน ตำบลหนองแวง อำเภอเทพารักษ์ จังหวัดนครราชสีมา

เจ้าของงาน องค์การบริหารส่วนตำบลหนองแวง อำเภอเทพารักษ์ จังหวัดนครราชสีมา ออกแบบและรายการ

แบบเลขที่ ๓๓๔/๒๕๖๔ จำนวน ๔ แผ่น

ประมาณการเมื่อ วันที่ ๒๕ มิถุนายน ๒๕๖๔

ลำดับที่	รายการ	รวมค่างาน ต้นทุน (บาท)	Factor F	รวมค่าก่อสร้าง (บาท)	หมายเหตุ
๑	ประเภทงานทาง	๔๔๗,๐๖๕.๕๓	๑,๓๖๐๗	๖๐๘,๓๒๒.๒๐	Factor F -ดอกเบี้ยเงินกู้ ๕ % -ภาษี ๗ % -เงินจ่ายล่วงหน้า ๐ % -เงินประกันผลงานหัก ๐ %
๒	ป้ายโครงการ	-	-	-	
รวมราคาก่อสร้างเป็นเงิน				๖๐๘,๓๒๒.๒๐	
สรุป	คิดเป็นเงินงบประมาณ			๖๐๘,๓๐๐.๐๐	
(ตัวอักษร) (-หกแสนแปดพันสามร้อยบาทถ้วน-)					

คณะกรรมการกำหนดราคากลาง ตามคำสั่ง เลขที่ ๓๓๔/๒๕๖๔ ลงวันที่ ๒๔ มิถุนายน พ.ศ. ๒๕๖๔ ได้ตรวจสอบแล้วเห็นชอบให้ประมาณราคานี้เป็นราคากลาง

(ลงชื่อ).....ประธานกรรมการ
(นายสมศรี เกงขุนทด)
ผู้อำนวยการกองช่าง

(ลงชื่อ).....กรรมการ
(นายประเสริฐ กวักขุนทด)
ผู้อำนวยการกองการศึกษา

(ลงชื่อ).....กรรมการ
(นางสาวภาวิณา กั้วระขุนทด)
นักพัฒนาชุมชน

แบบสรุปราคากลางงานก่อสร้างทาง สะพาน และท่อเหลี่ยม

โครงการ ก่อสร้างถนนหินคลุก หน่วยงานรับผิดชอบโครงการ องค์การบริหารส่วนตำบลหนองแวง

สถานที่ก่อสร้าง จากไร่นางแก้วค้ำ-ไร่นายหน ไตรสูงเนิน หมู่ที่ 5 ตำบลโนนทอง ต.หนองแวง อ.เทพารักษ์ จ.นครราชสีมา แบบเลขที่ ๖๖ /2564

ขนาดโครงการ ขนาดกว้าง 4.00 ม. ทน 0.15 ม. ระยะทางประมาณ 920 ม. (SIDE SLOPE = 1 : 1)

ลำดับ ที่	รายการ	หน่วย	จำนวน	ราคา ต่อหน่วย	ราคาทุน	F _N	ราคาต่อหน่วย x F _N	ราคากลาง
1	งานดิน							
	- งานถมป่าซุด๑๑	ตร.ม.	-	-	-	1.3607	-	-
	ไม่มี							
	- งานซุดรื้อคันทางเดิมแล้ววัดทับ	ตร.ม.	3,956.00	10.74	42,487.44	1.3607	14.61	57,812.66
	ดินเดิม-ลูกรัง							
	- งานดินถมคันทาง	ลบ.ม.	-	123.67	-	1.3607	168.28	-
	- งานวัสดุคัดเปลือก	ลบ.ม.	-	143.88	-	1.3607	195.78	-
2	งานผิวทาง							
	- ผิวจราจรหินคลุก	ลบ.ม.	572.70	706.44	404,578.19	1.3607	961.25	550,509.54

รวม	608,322.20
คิดเป็นเงินงบประมาณ	608,300.00
	447,065.63
	1.3607

ยอดรวมค่างานดินทุนงานก่อสร้างทาง

ค่า FACTOR F งานก่อสร้างทาง

ประมาณราคาเมื่อ 21 มิถุนายน 2564 ผู้ประมาณราคา นายสมศรี เก่งขุนทด

ตำแหน่ง ผู้อำนวยการกองช่าง

ลงชื่อ ประธานกรรมการกำหนดราคากลาง

(นายสมศรี เก่งขุนทด)

ผู้อำนวยการกองช่าง

ลงชื่อ กรรมการกำหนดราคากลาง

(นายประเสริฐ เก่งขุนทด)

ผู้อำนวยการกองการศึกษา

ลงชื่อ กรรมการกำหนดราคากลาง


(นางสาวภาวิณา กั้วะขุนทด)

นักพัฒนาชุมชนชำนาญการ

องค์การบริหารส่วนตำบลหนองแวง กรมส่งเสริมการปกครองท้องถิ่น กระทรวงมหาดไทย

โครงการก่อสร้างถนนหินคลุก บ้านโนนหนอง หมู่ที่ 5 ตำบลหนองแวง อำเภอเทพารักษ์ จังหวัดนครราชสีมา

ทิศเหนือ

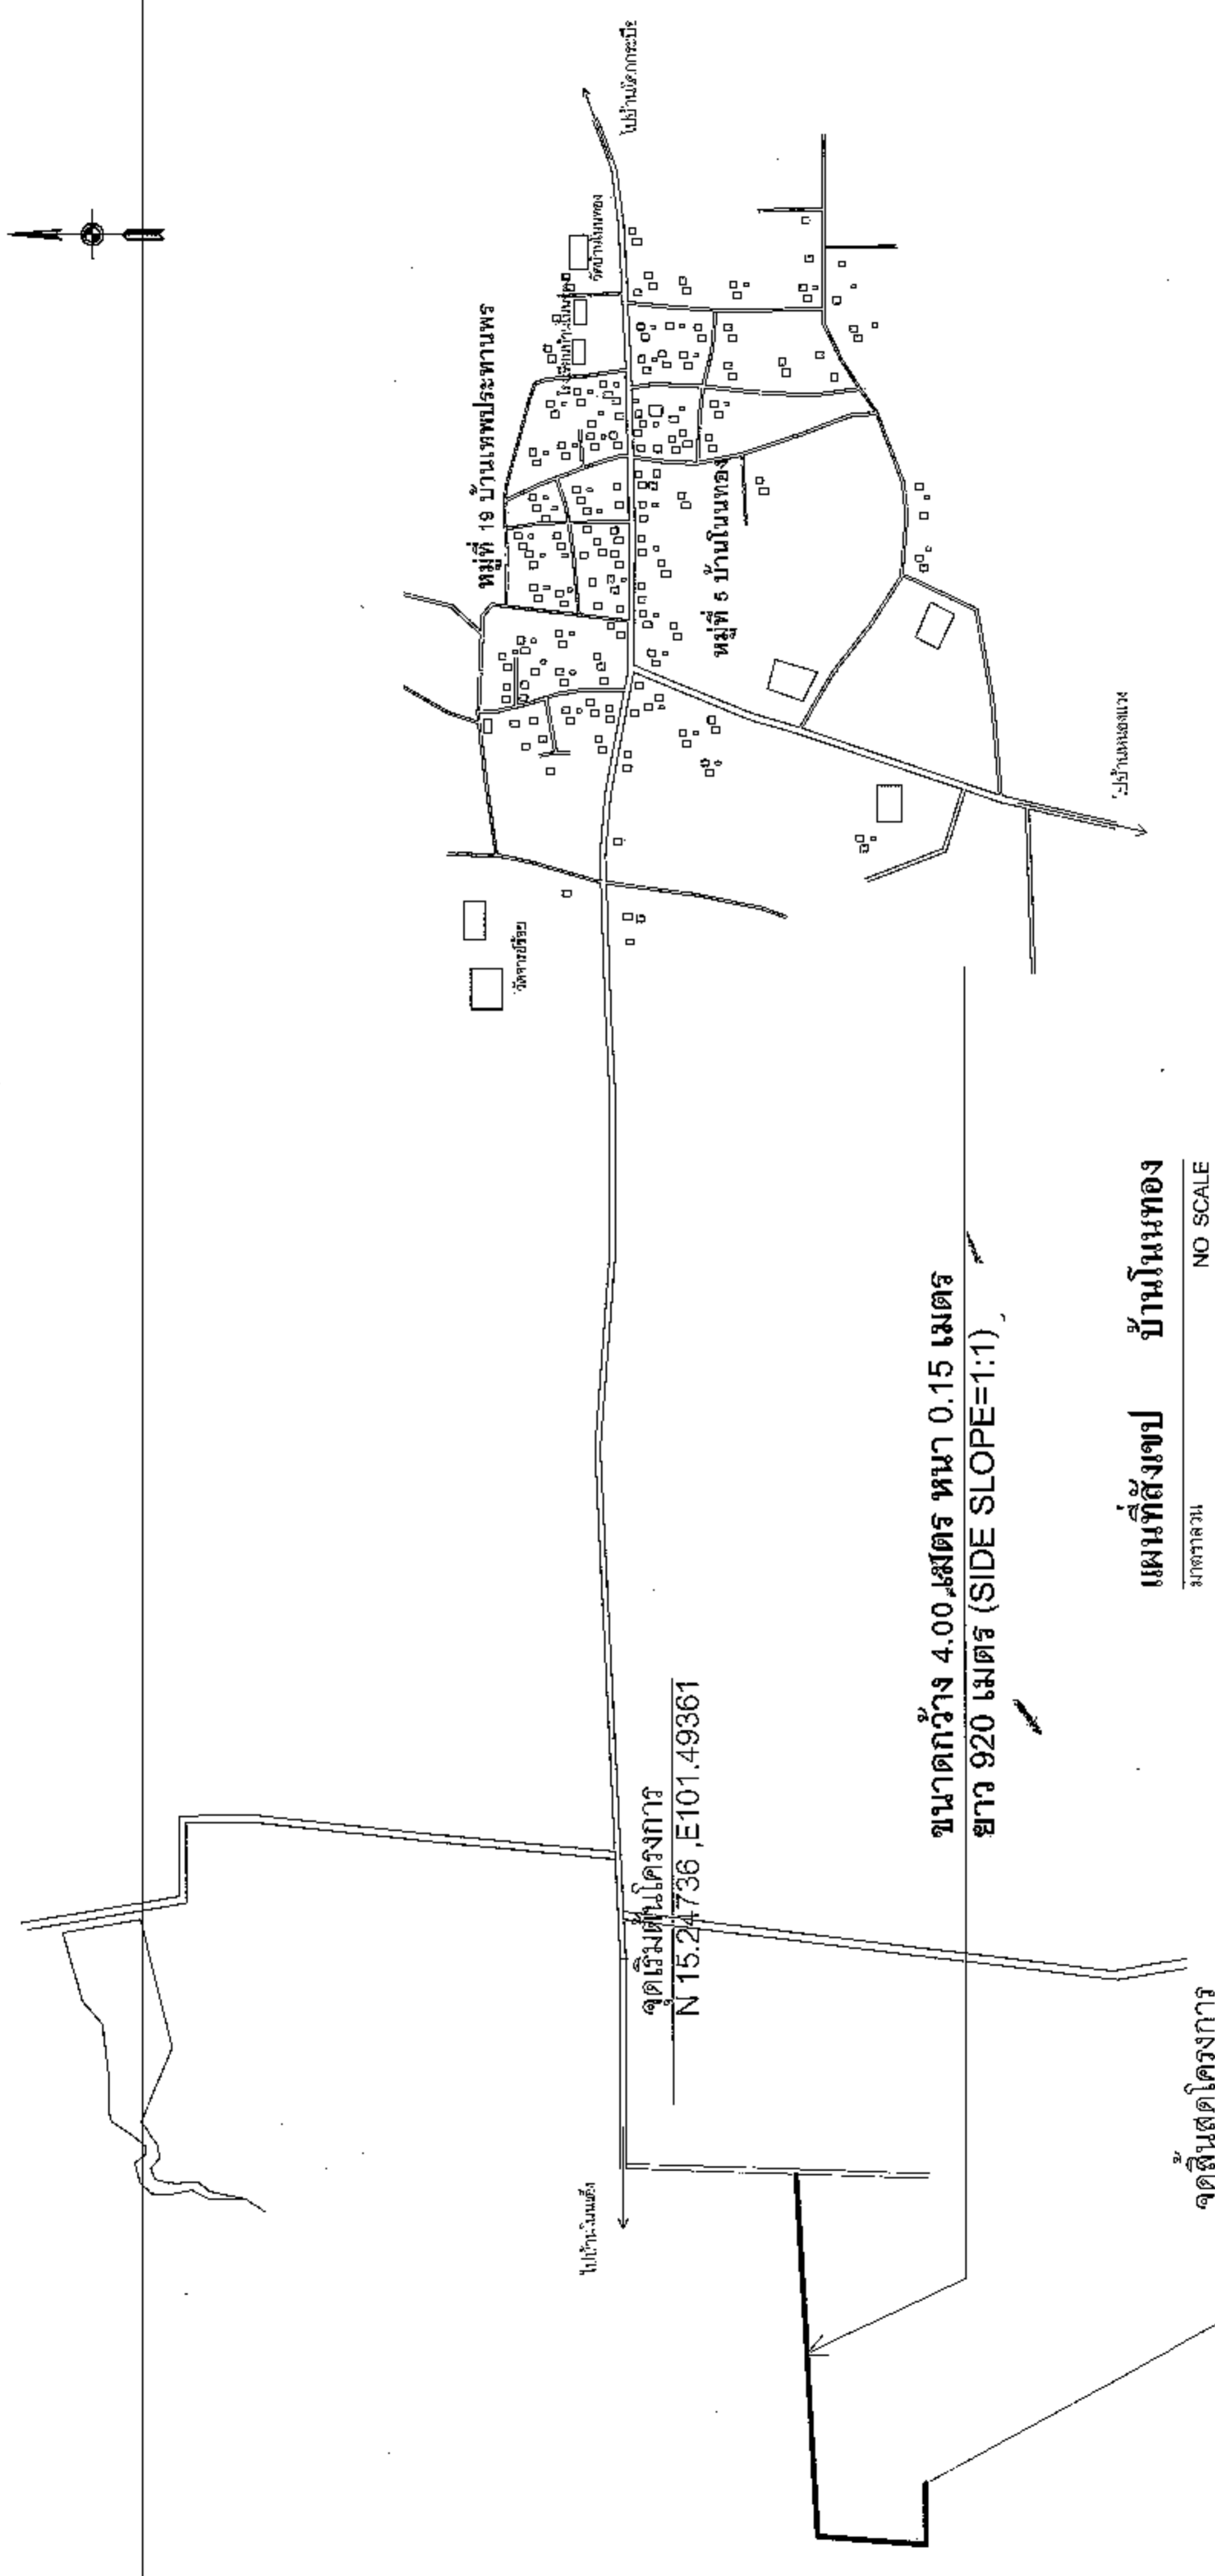

ชื่อโครงการ ก่อสร้างถนนหินคลุก

พื้นที่ 5 บ้านโนนหนอง

ตำบลหนองแวง อำเภอเทพารักษ์ จังหวัดนครราชสีมา











รักษาการนายช่าง อบต.หนองแวง

นางเพ็ญ เพลี

นายช่าง อบต.หนองแวง

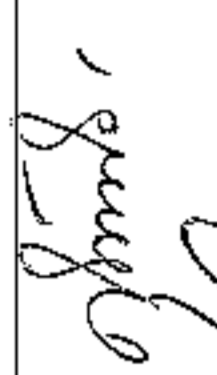
แบบแปลน	แผนที่สังเขป	 	
	เลขที่แบบ		39/64
	จังหวัด		4
1. ข้าราชการ		1	



องค์การปกครองส่วนท้องถิ่น	
จังหวัดนครราชสีมา	
แบบมาตรฐานเลขที่	
พ.ด.ช.บ. 01-105	
เลขที่ :	
มาตรฐานกรมเทคนิค	
จำนวนหน้า	ระบุในแบบ
ผู้ทบทวน	
ชื่อผู้ทบทวน	นายสังวรณ์ ชัยกลาง
วันที่ทบทวน	01/01/2550
ผู้ตรวจสอบ	
ชื่อผู้ตรวจสอบ	นายสมศักดิ์ เกตุทอง
ชื่อผู้ตรวจสอบ	ช.บ.105/75
ผู้เขียน	
ชื่อผู้เขียน	
เลขที่ :	จำนวน :
2	4

รายการประกอบแบบ

- คุณสมบัติของวัสดุ นอกเหนือจากที่ระบุในแบบและวิธีการก่อสร้างทางให้เป็นไปตามมาตรฐานงานทางหลวงท้องถิ่น
 - บด. 201-2550
 - บด. 202-2550
 - บด. 203-2550
 - บด. 204-2550
 - บด. 301-2550
 - บด. 302-2550
 - บด. 303-2550
 - บด. 304-2550
 - บด. 305-2550
 - บด. 306-2550
- (เฉพาะในส่วนที่เกี่ยวข้องเท่านั้น)

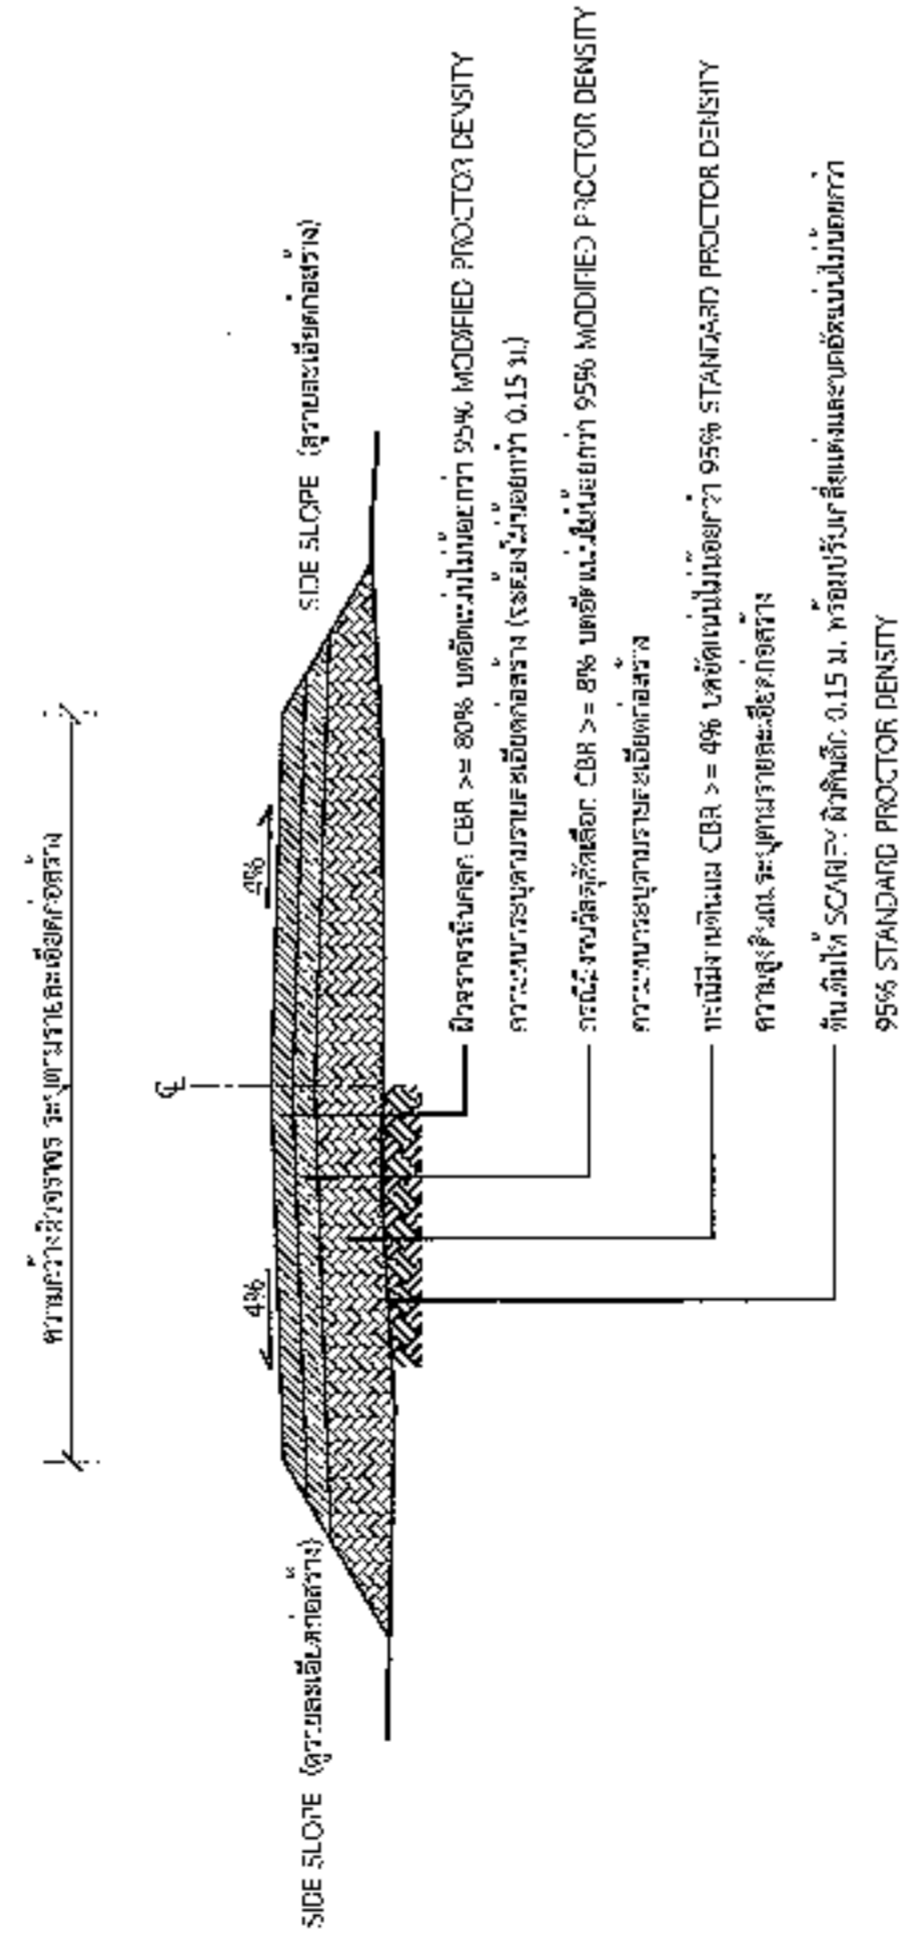

รูปตัดตามขวางถนนหินคลุก

นายสมศักดิ์ เกตุทอง
ผู้อำนวยการกองช่าง อบต.หนองแวง

*วัสดุและวิธีการทำเป็นกรอกสร้างจะต้องเป็นไปตามมาตรฐานทางหลวงท้องถิ่น พ.ศ. 2550 เฉพาะในส่วนที่เกี่ยวข้องเท่านั้น



องค์การบริหารส่วนท้องถิ่น	
จังหวัดนครราชสีมา	

โครงการก่อสร้างของ.....

โครงการ.....

ปริมาณงาน.....

งบประมาณ.....บาท

วันเริ่มสัญญา.....วันสิ้นสุดสัญญา.....

ผู้รับจ้าง.....โทร.....

ผู้ควบคุมงาน.....โทร.....

ผู้ควบคุมงาน.....โทร.....

ขอภัยในความไม่สะดวก

แบบขยายข้อความป้าย




- รายละเอียดประกอบแบบ
- วัสดุป้ายตามความเหมาะสมของที่ตั้งของอาคารและสภาพแวดล้อม
 - ตัวอักษรให้ดูเด่นชัดและมีความเหมาะสมสามารถมองเห็นได้ชัดเจน
 - ตำแหน่งการติดตั้งป้ายโครงการฯ และรายละเอียดอื่น
 - ที่มีลักษณะเป็นแบบ ให้ผู้ควบคุมงานเป็นผู้กำหนด

เลขที่ : ๑
จำนวน : ๔



องค์การปกครองส่วนท้องถิ่น	
จังหวัดนครราชสีมา	
แบบมาตรฐานเลขที่	พ.ด.ม. 03-101

สัญญาจ้างก่อสร้าง

ชื่อหน่วยงาน

ที่: ตำบล อ. อำเภอ

โครงการ :

ขนาด :

งบประมาณ :

ที่มาของงบประมาณ :

ระยะเวลาสัญญา.....ปี



เริ่มต้น :

สิ้นสุด :

ดำเนินการจากเงินภาษีของทาง

"โปรดช่วยกันรักษา"


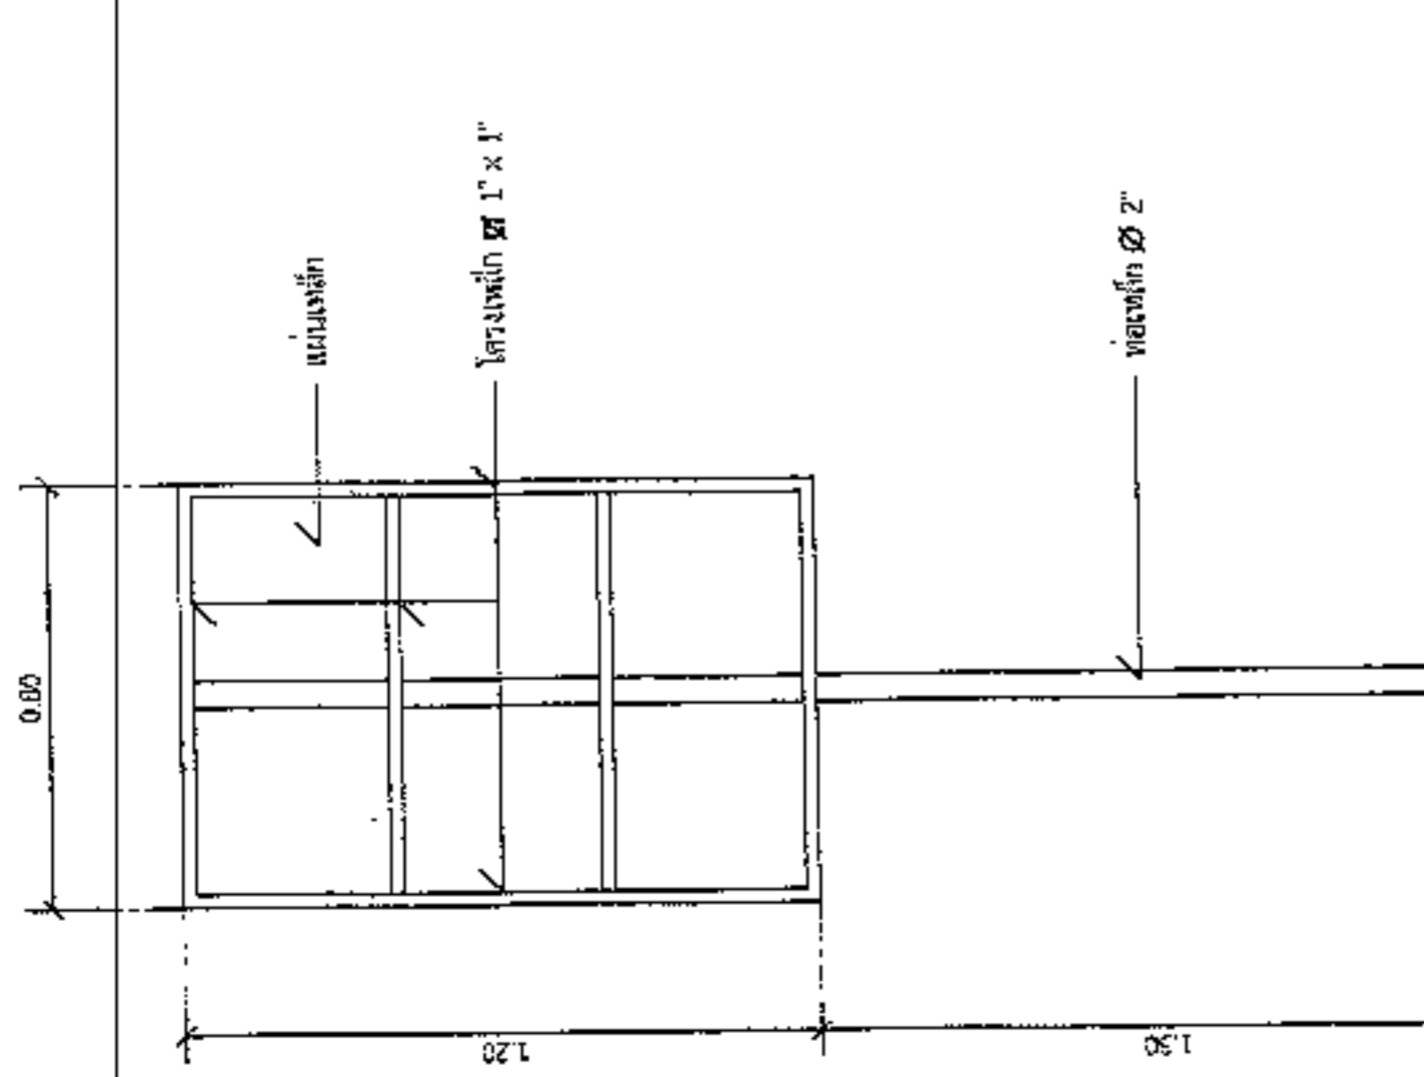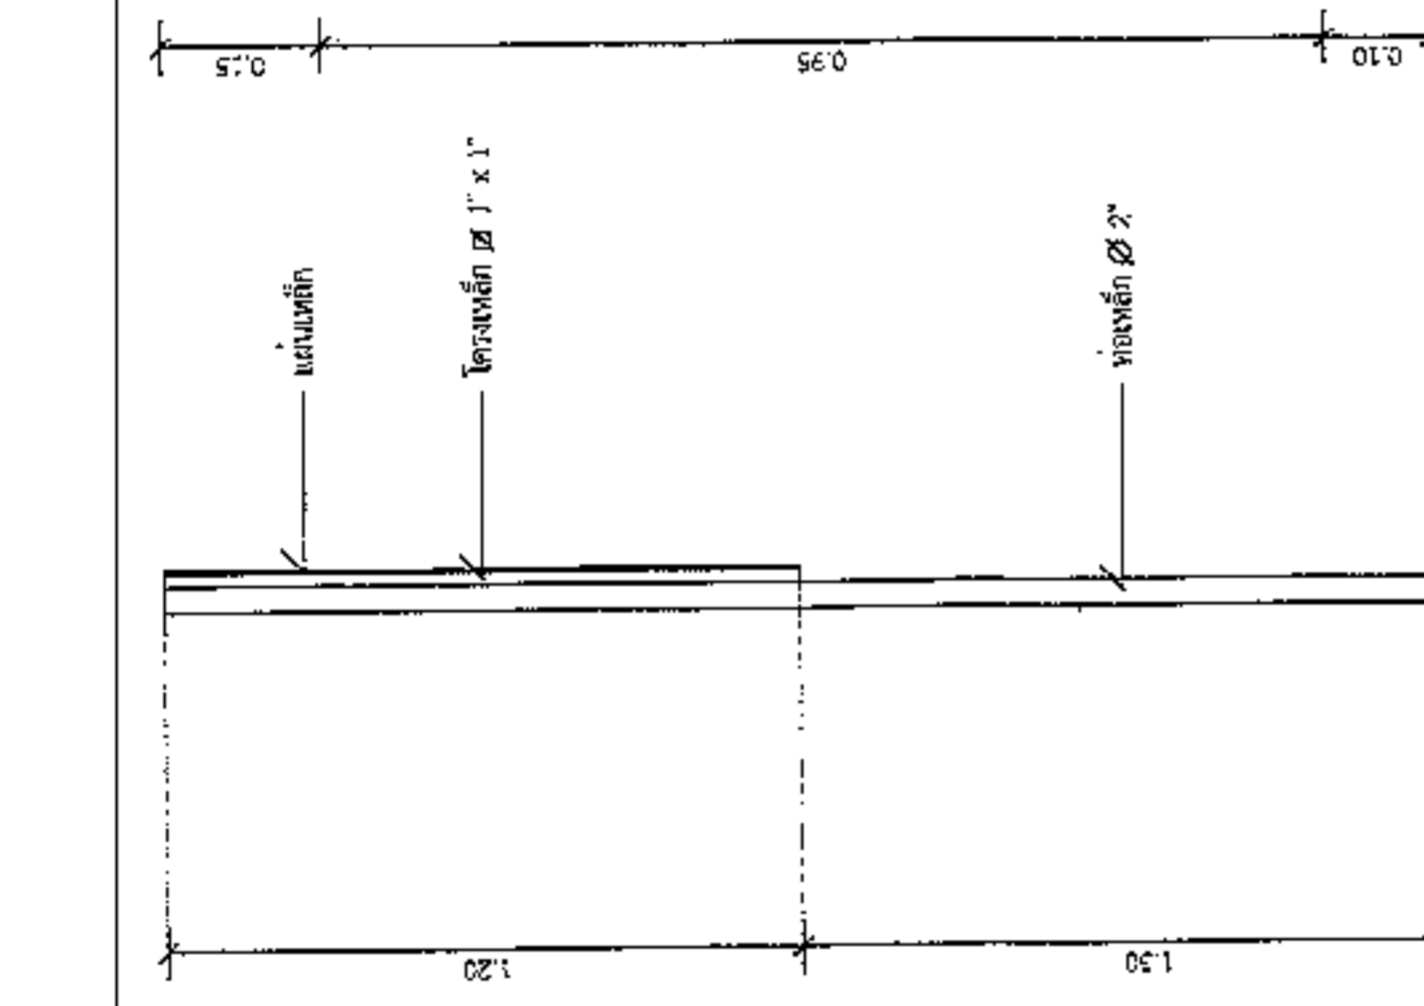

แบบขยายขอความปาย

มาตราส่วน 1 : 10

รายการประกอบแบบ






รูปदानขาง

มาตราส่วน 1 : 20

รูปदानหลัง

มาตราส่วน 1 : 20