



ประกาศองค์การบริหารส่วนตำบลหนองแวง


เรื่อง ประกาศกำหนดราคากลางโครงการก่อสร้างถนนหินคลุก หมู่ที่ ๒๐ บ้านเทพทักษิณ  
จากนางนงปุย-นายนายพัฑฒ ตำบลหนองแวง อำเภอกะปง จังหวัดนครราชสีมา

ด้วย องค์การบริหารส่วนตำบลหนองแวง อำเภอกะปง จังหวัดนครราชสีมา ได้จัดทำตารางแสดง  
วงเงินงบประมาณที่จัดสรรและราคากลางในงานจ้างก่อสร้าง ประจำปีงบประมาณ ๒๕๖๔ โครงการก่อสร้างถนนหินคลุก  
หมู่ที่ ๒๐ บ้านเทพทักษิณ จากนางนงปุย-นายนายพัฑฒ ตำบลหนองแวง อำเภอกะปง จังหวัดนครราชสีมา เรียบร้อยแล้ว

ดังนั้น เพื่อเป็นการเปิดเผยข้อมูลรายละเอียดค่าใช้จ่ายเกี่ยวกับการจัดซื้อจัดจ้าง ราคากลางและการ  
คำนวณราคากลาง ตามมาตรา ๑๐๓/๗ วรรคหนึ่ง และมาตรา ๑๐๓/๘ วรรคหนึ่ง แห่งพระราชบัญญัติประกอบ  
รัฐธรรมนูญว่าด้วยการป้องกันและปราบปรามการทุจริต พ.ศ.๒๕๕๒ แก้ไขเพิ่มเติม (ฉบับที่ ๒) พ.ศ. ๒๕๕๔ จึงประกาศ  
กำหนดราคากลางโครงการก่อสร้างถนนหินคลุก หมู่ที่ ๒๐ บ้านเทพทักษิณ จากนางนงปุย-นายนายพัฑฒ ตำบลหนองแวง  
อำเภอกะปง จังหวัดนครราชสีมา ประจำปีงบประมาณ ๒๕๖๔

จึงประกาศให้ทราบโดยทั่วกัน

ประกาศ ณ วันที่ ๕ เดือน กันยายน พ.ศ. ๒๕๖๔

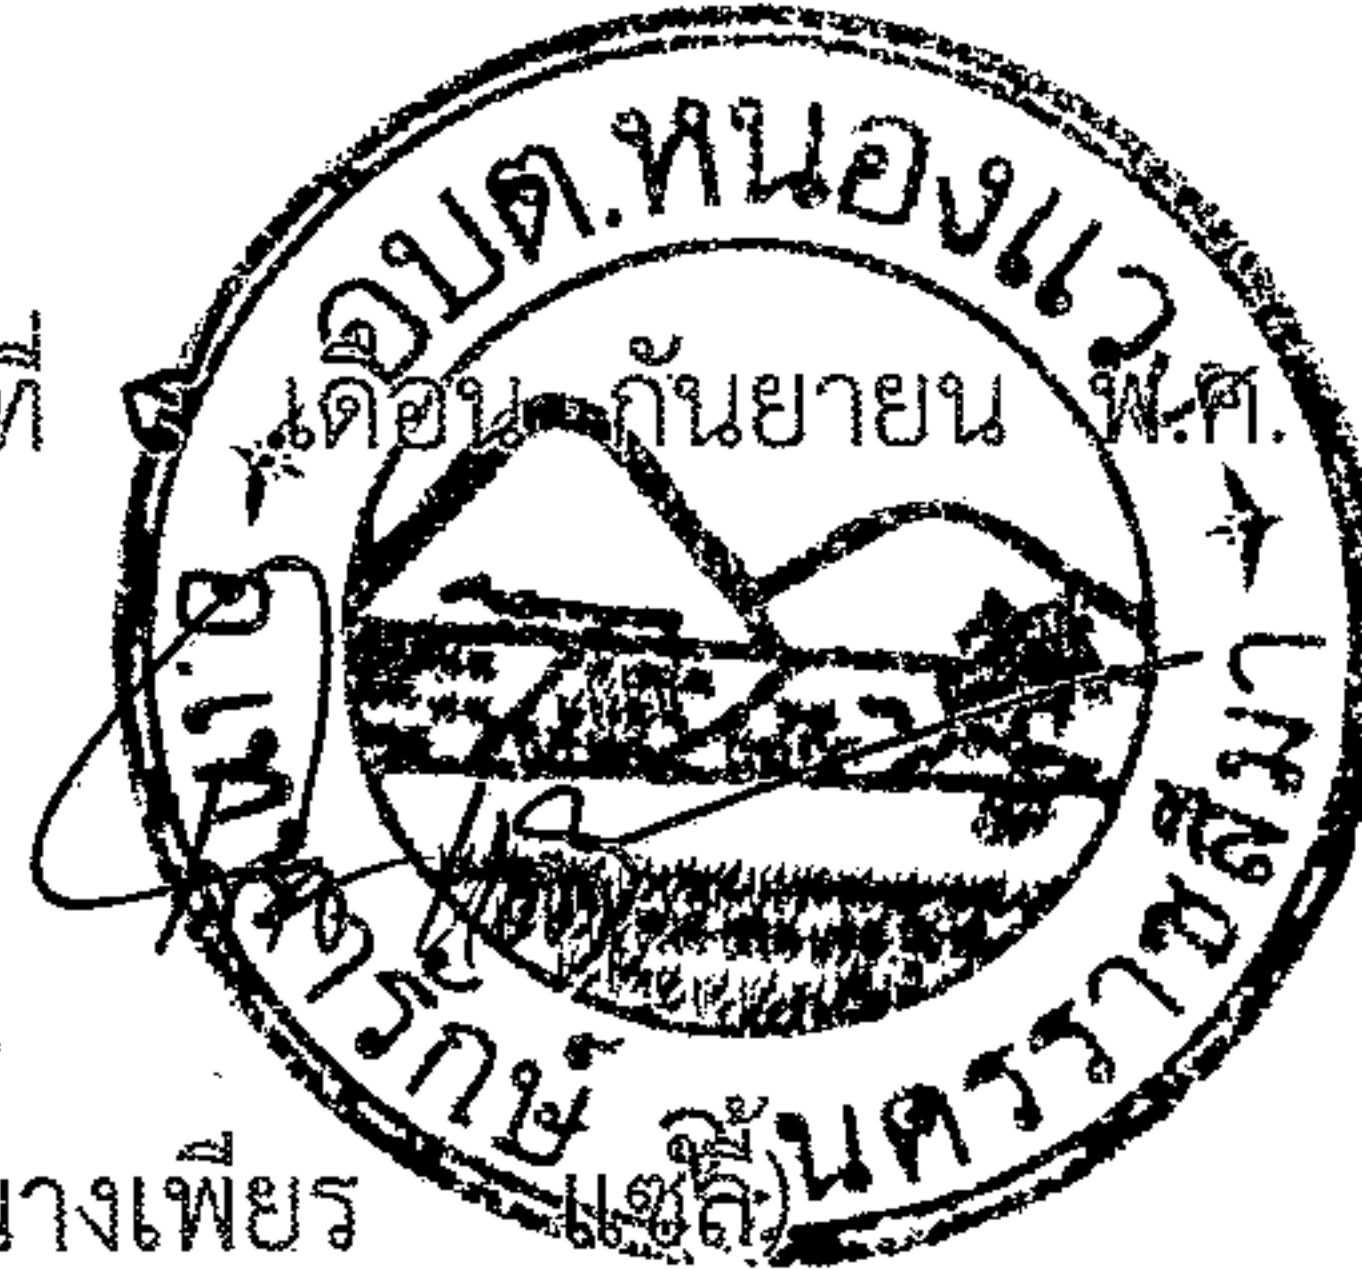

(นางเพ็ญ  
แสง)

นายกองค์การบริหารส่วนตำบลหนองแวง

## ตารางแสดงวงเงินงบประมาณที่ได้รับจัดสรรและราคากลางในงานจ้างก่อสร้าง

๑.	ชื่อโครงการ โครงการก่อสร้างถนนหินคลุก หมู่ที่ ๒๐ บ้านเทพทักษิณ จากนางนางปุย-นายนายพัฑฒ์ ตำบลหนองแวง อำเภอเทพารักษ์ จังหวัดนครราชสีมา		
๒.	หน่วยงานเจ้าของโครงการ กองช่าง องค์การบริหารส่วนตำบลหนองแวง อำเภอเทพารักษ์ จังหวัดนครราชสีมา		
๓.	วงเงินงบประมาณที่ได้รับจัดสรร ..... ๔๘๕,๔๐๐.๐๐ บาท		
๔.	ลักษณะงาน		
	โดยสังเขป โครงการก่อสร้างถนนหินคลุก หมู่ที่ ๒๐ บ้านเทพทักษิณ จากนางนางปุย-นายนายพัฑฒ์ ตำบลหนองแวง อำเภอเทพารักษ์ จังหวัดนครราชสีมา รายละเอียดดังนี้		
	๑.ก่อสร้างถนนหินคลุก กว้าง ๔.๕๐ เมตร หนา ๐.๑๕ เมตร ยาว ๓๗๐ เมตร (Side:slope ๑:๑)		
	๒.ก่อสร้างถนนหินคลุก กว้าง ๓.๕๐ เมตร หนา ๐.๑๕ เมตร ยาว ๓๖๔ เมตร (Side:slope ๑:๑) (รายละเอียดตามแบบที่ อบต. กำหนด เลขที่ ๔๖/๒๕๖๔		
๕.	ราคากลางคำนวณ ณ วันที่ ๑ กันยายน ๒๕๖๔ เป็นเงิน ๔๕๑,๐๐๐.๐๐ บาท		
๖.	บัญชีประมาณการราคากลาง		
	๖.๑ แบบสรุปการประมาณราคากลางค่าก่อสร้าง		
	๖.๒ แบบสรุปราคากลางงานก่อสร้างทาง สะพาน และท่อลอดเหลี่ยม		
	๖.๓ แบบแปลนงานก่อสร้าง		
	๖.๔ รายละเอียดประมาณราคาก่อสร้าง		
๗.	รายชื่อคณะกรรมการกำหนดราคากลาง		
	๗.๑ นายสมศรี เกงขุนทด	ตำแหน่ง ผู้อำนวยการกองช่าง	ประธานกรรมการ
	๗.๒ นางวรรณุช ระวีพรมราช	ตำแหน่ง เจ้าพนักงานการเงินและบัญชี ชำนาญการ	กรรมการ
	๗.๓ นางสาวณัชชา อัยสีหา	ตำแหน่ง นักวิชาการจัดเก็บรายได้	กรรมการ/เลขานุการ



ประมาณราคาค่าก่อสร้างเป็นราคากลาง

องค์การบริหารส่วนตำบลหนองแวง อำเภอเทพารักษ์ จังหวัดนครราชสีมา

โครงการ

ก่อสร้างถนนหินคลุก

สถานที่ก่อสร้าง

จากนางนงปยุ-นายนายพัฑ หมู่ที่ ๒๐ บ้านเทพทักษิณ ตำบลหนองแวง อำเภอเทพารักษ์ จังหวัดนครราชสีมา

๑.ถนนหินคลุกกว้าง ๔.๕๐ ม. หนา ๐.๑๕ ม. ยาว ๓๗๐ ม. (side : slope = ๑:๑)

๒.ถนนหินคลุกกว้าง ๓.๕๐ ม. หนา ๐.๑๕ ม. ยาว ๓๖๔ ม. (side : slope = ๑:๑)

เจ้าของงาน

องค์การบริหารส่วนตำบลหนองแวง อำเภอเทพารักษ์ จังหวัดนครราชสีมา ออกแบบและรายการ

แบบเลขที่

๔๖ / ๒๕๖๔ จำนวน แผ่น

ลำดับที่	รายการ	ค่างานต้นทุน รวมเป็นเงิน(บาท)	Factor F	รวมค่าก่อสร้าง ทั้งหมด รวมเป็นเงิน(บาท)	หมายเหตุ
๑	หมวด งานทาง	๓๓๑,๔๘๑.๓๒	๑.๓๖๐๗	๔๕๑,๐๔๖.๖๓	-ดอกเบี้ยเงินกู้ ๕% -ภาษี ๗% -เงินล่วงหน้าจ่าย ๐% -เงินประกันผลงานหัก ๐%
รวมค่าก่อสร้างเป็นเงินทั้งสิ้น				๔๕๑,๐๔๖.๖๓	
คิดเป็นเงินค่าก่อสร้างเพียง				๔๕๑,๐๐๐.๐๐	
(ตัวอักษร) (-สี่แสนห้าหมื่นหนึ่งพันบาทถ้วน-)					

คณะกรรมการกำหนดราคากลาง ตามคำสั่ง เลขที่ ๔๒๖/๒๕๖๔ ลงวันที่ ๑ กันยายน พ.ศ. ๒๕๖๔  
ได้ตรวจสอบแล้วเห็นชอบให้ประมาณราคานี้เป็นราคากลาง

(ลงชื่อ).....ประธานกรรมการ  
(นายสมศรี เกงขุนทด)  
ผู้อำนวยการกองช่าง

(ลงชื่อ).....กรรมการ  
(นางวรรณช ระวีพรมราช)  
เจ้าพนักงานการเงินและบัญชี ชำนาญงาน

(ลงชื่อ).....กรรมการ  
(นางสาวณัชชา อัยสีหา)  
นักวิชาการจัดเก็บรายได้



แบบสรุปราคากลางงานก่อสร้างทาง สะพาน และท่อเหลี่ยม

โครงการ ก่อสร้างถนนหินคลุก หน่วยงานรับผิดชอบโครงการ องค์การบริหารส่วนตำบลหนองแขวง  
 สถานที่ก่อสร้าง จากนางนงปวย-นายนายพิศ (ช่วงที่ 2) หมู่ที่ 20 บ้านเทพทักษิณ ต.หนองแขวง อ.เทพารักษ์ จ.นครราชสีมา แบบเลขที่ 46 /2564  
 ขนาดโครงการ ขนาดกว้าง 3.50 ม. ทน 0.15 ม. ระยะทางประมาณ 364 ม. (SIDE SLOPE = 1 : 1)

ลำดับ ที่	รายการ	หน่วย	จำนวน	ราคา ต่อหน่วย	ราคาทุน	F <sub>N</sub>	ราคาต่อหน่วย × F <sub>N</sub>	ราคากลาง
1	งานดิน							
	- งานถางป่าขุดตอ	ตร.ม.	-	-	-	1.3607	-	-
	ไม่มี							
	- งานขุดรื้อคันทางเดิมแล้วบดทับ	ตร.ม.	1,383.20	10.74	14,855.57	1.3607	14.61	20,213.97
	ดินเดิม-ลูกรัง							
	- งานดินถมคันทาง	ลบ.ม.	-	123.67	-	1.3607	168.28	-
	- งานวัสดุคัดเลือก	ลบ.ม.	-	143.88	-	1.3607	195.78	-
2	งานผิวทาง							
	- ผิวจราจรหินคลุก	ลบ.ม.	199.29	706.44	140,786.43	1.3607	961.25	191,568.09

รวม 211,782.06

คิดเป็นเงินงบประมาณ 211,700.00

155,642.00

1.3607

ยอดรวมค่างานต้นทุนงานก่อสร้างทาง

ค่า FACTOR F งานก่อสร้างทาง

ประมาณราคาเมื่อ 28 มิถุนายน 2564 ผู้ประมาณราคา นายสมศรี เก่งขุนทด

ตำแหน่ง ผู้อำนวยการกองช่าง

ลงชื่อ ..... ประธานกรรมการกำหนดราคากลาง

(นายสมศรี เก่งขุนทด)

ผู้อำนวยการกองช่าง

ลงชื่อ ..... กรรมการกำหนดราคากลาง

(นางวรรณุช ระวีพรมราช)

เจ้าพนักงานการเงินและบัญชี


ลงชื่อ ..... กรรมการกำหนดราคากลาง

(นางสาวณัฏชา อ้อยสีหา)

นักวิชาการจัดเก็บรายได้



องค์การบริหารส่วนตำบลหนองแวงกรมส่งเสริมการปกครองท้องถิ่น กระทรวงมหาดไทย  
โครงการก่อสร้างถนนหินคลุก บ้านเทพทักษิณ หมู่ที่ 20 ตำบลหนองแวง อำเภอเทพารักษ์ จังหวัดนครราชสีมา

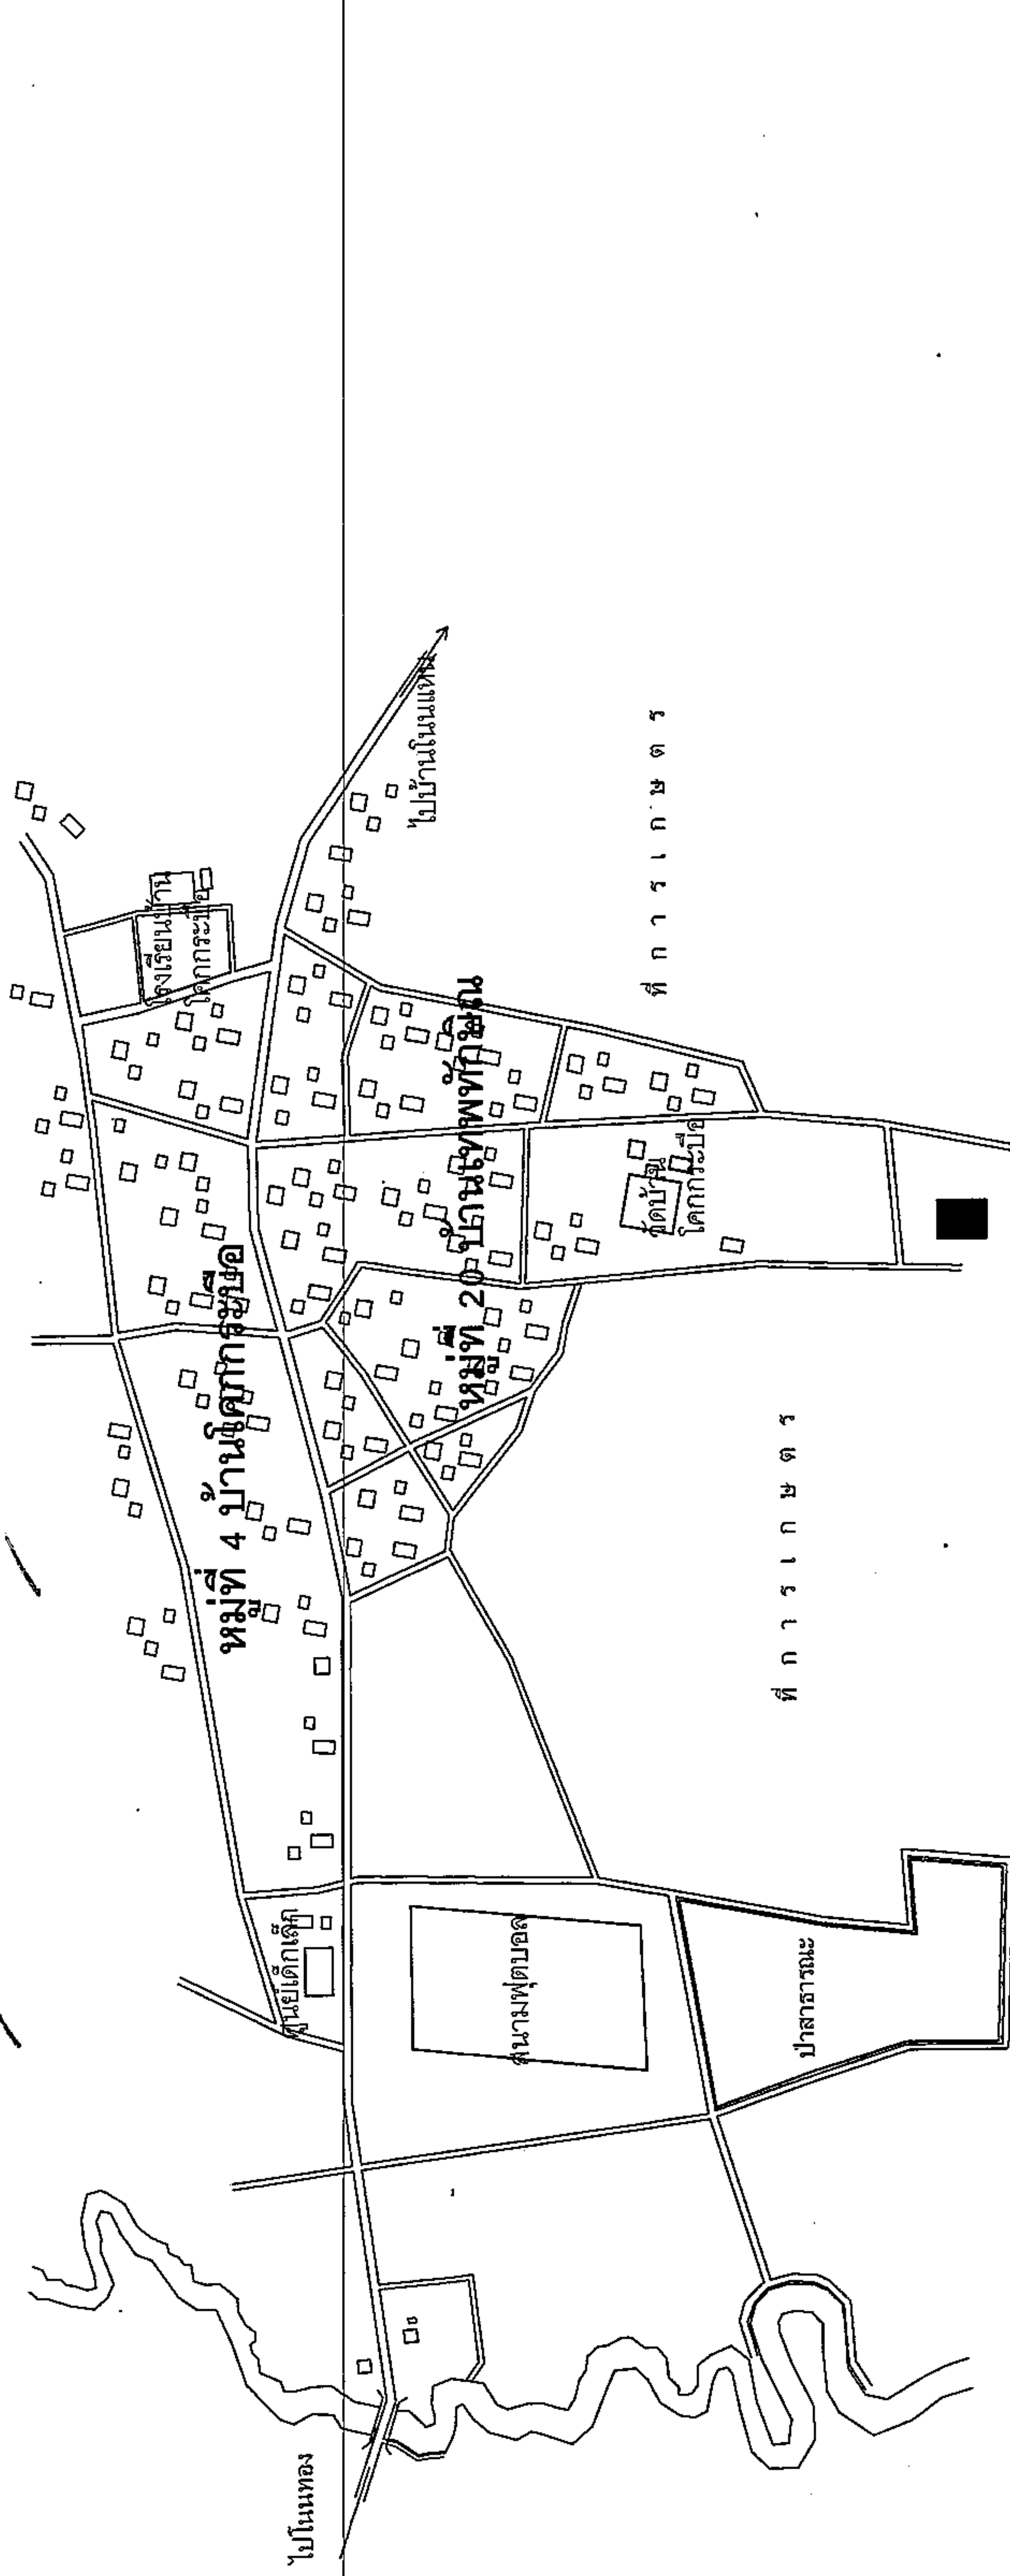

ช่วงที่ 1. ขนาดกว้าง 4.50 เมตร หน้า 0.15 เมตร  
ยาว 370 เมตร (SIDE SLOPE=1:1)

ช่วงที่ 2. ขนาดกว้าง 3.50 เมตร หน้า 0.15 เมตร  
ยาว 364 เมตร (SIDE SLOPE=1:1)

จุดสิ้นสุดโครงการ  
N 15.24407, E101.55103

แผนที่สังเขป บ้านเทพทักษิณ

มาตราส่วน NO SCALE



โครงการ ก่อสร้างถนนหินคลุก  
หมู่ที่ 20 บ้านเทพทักษิณ  
ตำบลหนองแวง อำเภอเทพารักษ์ จังหวัดนครราชสีมา

ผู้ทรง  
นายสมศรี เก่งขุนทด  
ผู้อำนวยการกองช่าง อบต.หนองแวง

เขียนแบบ/ออกแบบ  
นายสมยุทธ์ ไชยศิริ  
ผู้ชำนาญช่างโยธา อบต.หนองแวง

ตรวจสอบ  
นายสมศรี เก่งขุนทด  
ผู้อำนวยการกองช่าง อบต.หนองแวง

ผู้รับมอบ  
นางสุกัญญาลักษณ์ ศิริบูรณ์  
รักษาการแทนปลัด อบต.หนองแวง

อนุมัติ  
นางเพ็ญ แซ่ลี  
นายก อบต.หนองแวง

ผู้ร่าง  
[Signature]

ผู้รับมอบ  
[Signature]

เลขที่แบบ	แผนที่สังเขป	จำนวน
42/64	4	
วันที่ออกให้	1	
มาตราส่วน		mm



องค์การปกครองส่วนท้องถิ่น

จังหวัดนครราชสีมา

แบบมาตรฐานเลขที่

พด.นม. 01-101

แบบ :

มาตรฐานงานถมดินคันทาง

มาตราส่วน

ระบุแบบ

เขียนแบบ

นายธีรยุทธ ชัยกลาง

วิศวกรโยธา

นายสมเกียรติ ฤทธิเดช

ร.บ. 10075

เห็นชอบ

นายสมเกียรติ ฤทธิเดช

อนุมัติ

นายสมเกียรติ ฤทธิเดช

แผ่นที่ :

๒

จำนวน :

4

### รายการประกอบแบบ

1. คุณสมบัติของวัสดุ นอกเหนือจากที่ระบุในแบบและวิธีการก่อสร้างทางให้เป็นไปตาม

มาตรฐานงานทางหลวงท้องถิ่น

- ม.ค. 201-2550


- ม.ค. 301-2550

- ม.ค. 302-2550

- ม.ค. 303-2550

- ม.ค. 304-2550

(เฉพาะในส่วนที่เกี่ยวข้องเท่านั้น)

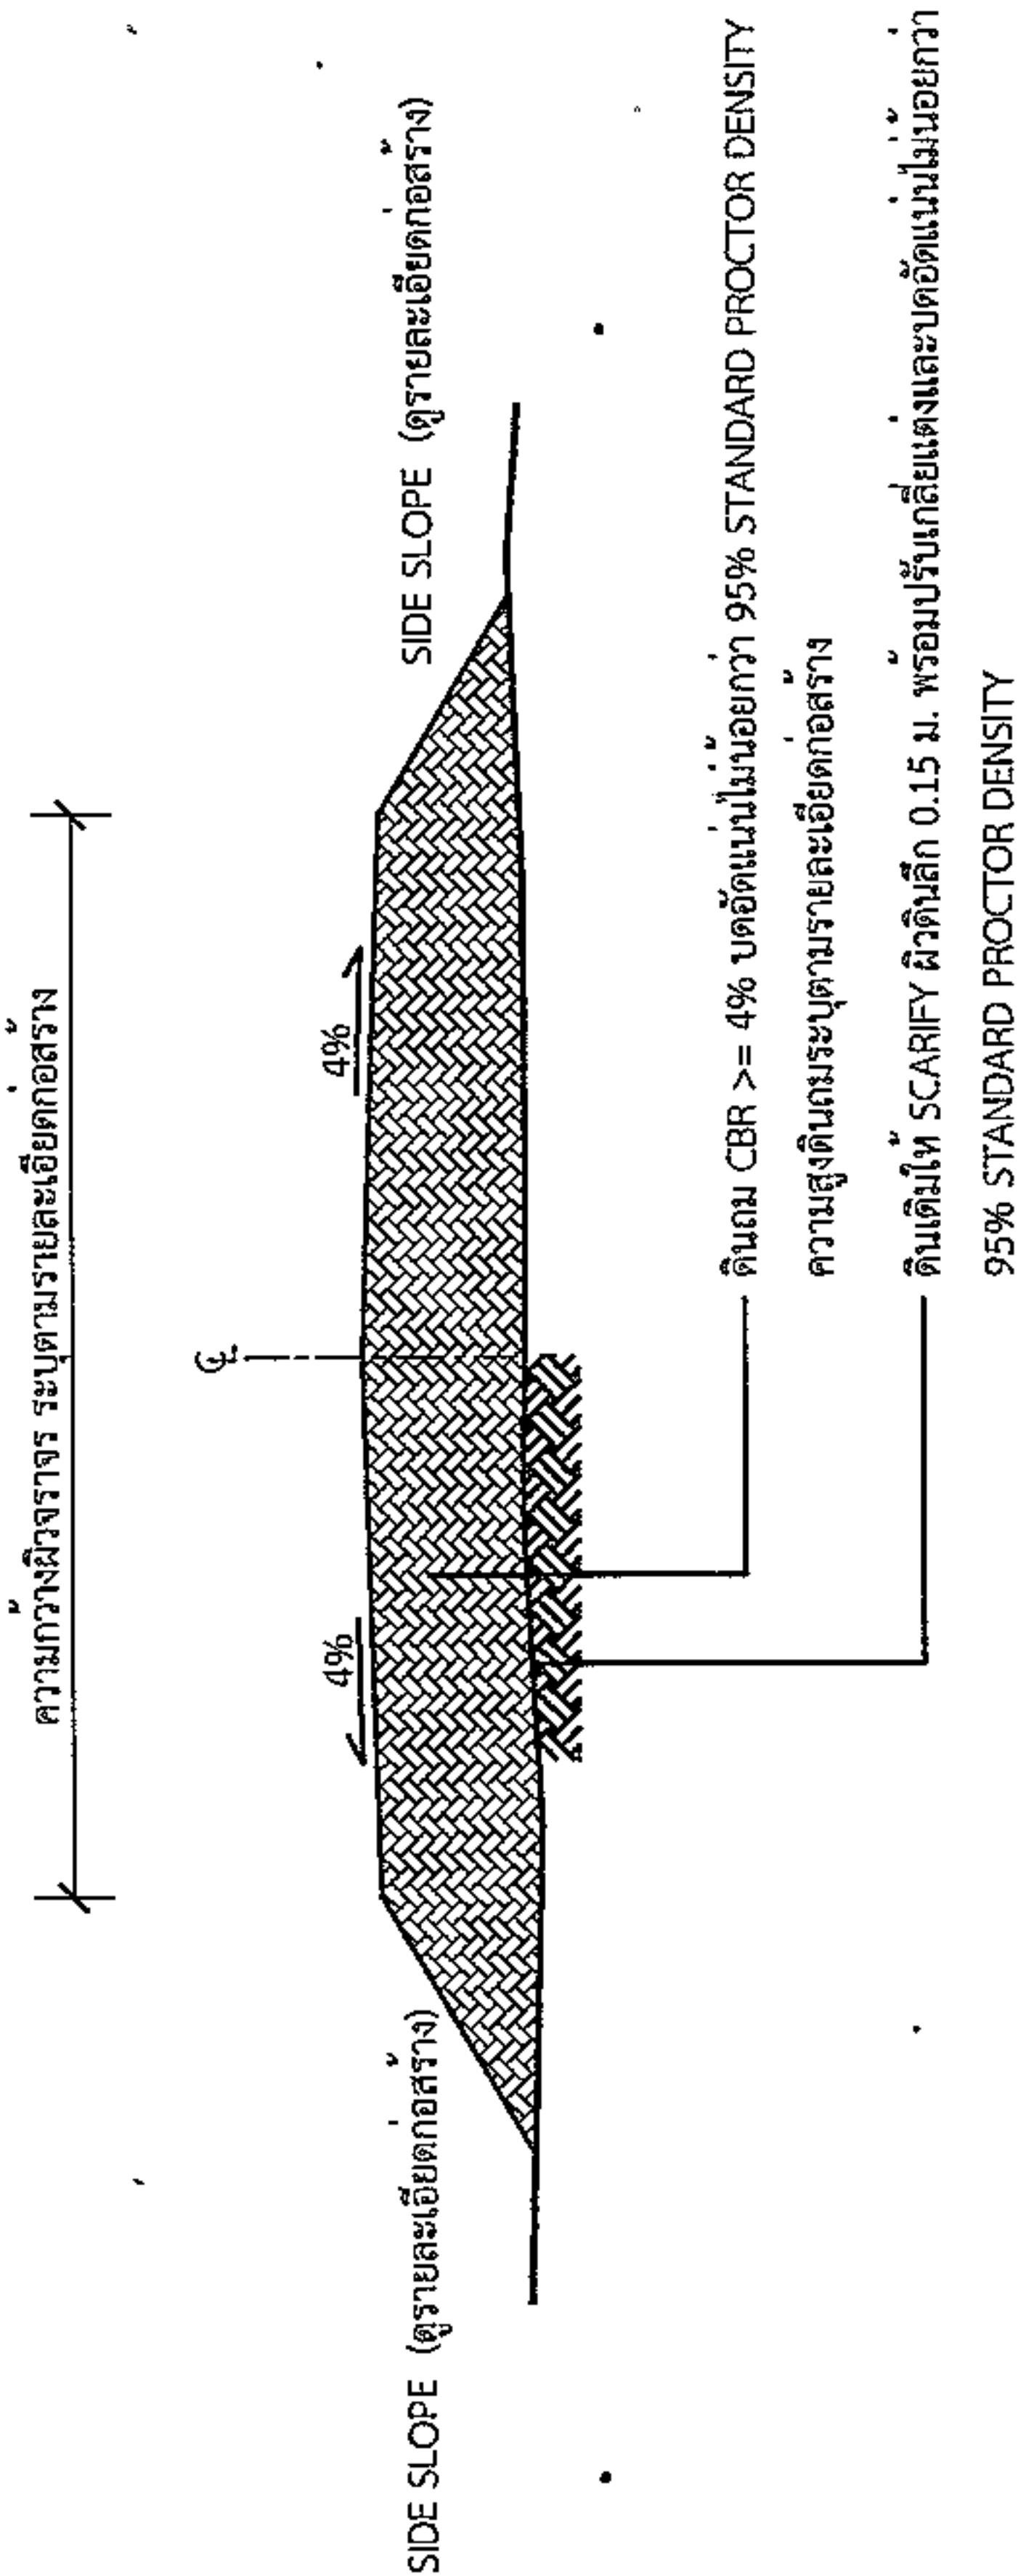

### รูปตัดตามขวางงานถมดินคันทาง

นายสมเกียรติ ฤทธิเดช  
ผู้อำนวยการกองช่าง อบต.หนองม่วง



องค์กรปกครองส่วนท้องถิ่น	
จังหวัดนครราชสีมา	
แบบมาตรฐานเลขที่	ทอ.นม. 03-102
แบบ :	
มาตรฐานป้ายประชาสัมพันธ์โครงการฯ	
มาตรฐาน	ระบุแบบ
เขียนแบบ	
วิศวกรโยธา	
นายสมเกียรติ เกิดทะเล	ชย.10075
เงินสอบ	
แผ่นที่ : 3	จำนวน : 4

โครงการก่อสร้างของ.....

โครงการ.....  
 ปริมาณงาน.....  
 งบประมาณ.....บาท  
 วันเริ่มสัญญา.....  
 ผู้รับจ้าง.....  
 ผู้ควบคุมงาน.....  
 ผู้ควบคุมงาน.....

ขอภัยในความไม่สะดวก

แบบขยายขอความปาย

มาตราส่วน 1 : 10

นายสมศรี เกงขุนทด  
 ผู้อำนวยการกองช่าง อบต.หนองแดง

รายละเอียดประกอบแบบ  
 - วัสดุป้ายตามความเหมาะสมจะต้องคงทนตลอดระยะเวลาก่อสร้าง  
 - ตัวอักษรให้ขนาดใหญ่ตามความเหมาะสมมองเห็นได้ชัดเจน  
 - ตำแหน่งการติดตั้งป้ายโครงการฯ และรายละเอียดอื่น  
 ที่มีกำหนดไว้ในแบบ ให้ผู้ควบคุมงานเป็นผู้กำหนด.

2.40

1.20



