



ประกาศองค์การบริหารส่วนตำบลหนองแวง
เรื่อง ประกาศกำหนดราคากลางโครงการปรับปรุงต่อเติมอาคารโรงเก็บรถดับเพลิง
ตำบลหนองแวง อำเภอกะเปอร์ จังหวัดนครราชสีมา

ด้วย องค์การบริหารส่วนตำบลหนองแวง อำเภอกะเปอร์ จังหวัดนครราชสีมา ได้จัดทำตารางแสดงวงเงินงบประมาณที่ได้รับจัดสรรและราคากลางในงานจ้างก่อสร้าง ประจำปีงบประมาณ ๒๕๖๖ โครงการปรับปรุงต่อเติมอาคารโรงเก็บรถดับเพลิง ตำบลหนองแวง อำเภอกะเปอร์ จังหวัดนครราชสีมา เรียบร้อยแล้ว

เพื่อเป็นการเปิดเผยข้อมูลรายละเอียดราคากลางและการคำนวณราคากลาง ตามหนังสือกรมบัญชีกลาง ด่วนที่สุด ที่ กค ๐๔๐๕.๓/ว ๔๕๓ ลงวันที่ ๓ ตุลาคม ๒๕๖๑ แจ้งแนวทางประกาศรายละเอียดข้อมูลราคากลางและการคำนวณราคากลางเกี่ยวกับการจัดซื้อจัดจ้างของหน่วยงานของรัฐ เพื่อให้หน่วยงานของรัฐดำเนินการประกาศรายละเอียดข้อมูลราคากลางและการคำนวณราคากลางเกี่ยวกับการจัดซื้อจัดจ้างของหน่วยงานของรัฐเป็นไปแนวทางเดียวกัน และสอดคล้องกับแนวทางปฏิบัติตามพระราชบัญญัติการจัดซื้อจัดจ้างและการบริหารพัสดุภาครัฐ พ.ศ.๒๕๖๐ มาตรา ๖๓ ภายใต้บังคับมาตรา ๖๒ ให้หน่วยงานของรัฐประกาศรายละเอียดข้อมูลราคากลางและการคำนวณราคากลาง องค์การบริหารส่วนตำบลหนองแวง จึงประกาศกำหนดราคากลางโครงการปรับปรุงต่อเติมอาคารโรงเก็บรถดับเพลิง ตำบลหนองแวง อำเภอกะเปอร์ จังหวัดนครราชสีมา ประจำปีงบประมาณ ๒๕๖๖

จึงประกาศให้ทราบโดยทั่วกัน

ประกาศ ณ วันที่ ๒๕ เดือน มิถุนายน พ.ศ. ๒๕๖๖

(นางเพียร แซ่ลี)

นายกองค์การบริหารส่วนตำบลหนองแวง



ตารางแสดงวงเงินงบประมาณที่ได้รับจัดสรรและราคากลางในงานจ้างก่อสร้าง

๑. ชื่อโครงการ โครงการปรับปรุงต่อเติมอาคารโรงเก็บรถดับเพลิง ตำบลหนองแวง อำเภอกะพ้อ จังหวัด นครราชสีมา /หน่วยงานเจ้าของโครงการ กองช่าง องค์การบริหารส่วนตำบลหนองแวง อำเภอกะพ้อ จังหวัดนครราชสีมา

๒. วงเงินงบประมาณที่ได้รับจัดสรร ๓๒๑,๐๐๐.-บาท

๓. ลักษณะงาน

โดยสังเขป โครงการปรับปรุงต่อเติมอาคารโรงเก็บรถดับเพลิง ตำบลหนองแวง อำเภอกะพ้อ จังหวัด นครราชสีมา รายละเอียดดังนี้ ปรับปรุงต่อเติมอาคารโรงเก็บรถดับเพลิง ขนาดพื้นที่ใช้สอยรวม ๒๗๗.๒๐ ตารางเมตร พร้อมป้ายโครงการ (รายละเอียดตามแบบที่ อบต. กำหนดเลขที่ ๓๖/๒๕๖๖)

๔. ราคากลางคำนวณ ณ วันที่ ๑๖ มิถุนายน ๒๕๖๖ เป็นเงิน ๓๑๙,๐๐๐.- บาท

๕. บัญชีประมาณการราคากลาง

๕.๑ แบบสรุปราคากลางงานก่อสร้างอาคาร

๕.๒ แบบแปลนงานก่อสร้าง

๕.๓ รายละเอียดประมาณราคาก่อสร้าง

๖. รายชื่อคณะกรรมการกำหนดราคากลาง

๖.๑ นายสมศรี เกงขุนทด ตำแหน่ง ผู้อำนวยการกองช่าง

ประธานกรรมการ

๖.๒ นางวรรณุช ระวีพรมราช ตำแหน่ง เจ้าพนักงานการเงินและบัญชีชำนาญงาน

กรรมการ

๖.๓ นางสาวปภาดา ฝาสันเทียะ ตำแหน่ง เจ้าพนักงานธุรการ

กรรมการ

alohan

ประมาณราคาค่าก่อสร้างเป็นราคากลาง

องค์การบริหารส่วนตำบลหนองแวง อำเภอเทพารักษ์ จังหวัดนครราชสีมา

โครงการ โครงการปรับปรุงต่อเติมอาคารโรงเก็บรถดับเพลิง ตำบลหนองแวง อำเภอเทพารักษ์
จังหวัดนครราชสีมา

เจ้าของงาน องค์การบริหารส่วนตำบลหนองแวง อำเภอเทพารักษ์ จังหวัดนครราชสีมา ออกแบบและรายการ
แบบเลขที่ ๓๖ / ๒๕๖๖ จำนวน ๑๒ แผ่น

ลำดับที่	รายการ	รวมค่างานต้นทุน (บาท)	Factor F	รวมค่าก่อสร้าง (บาท)	หมายเหตุ
๑	ประเภท งานอาคาร	๒๔๔,๐๘๐.๐๗	๑.๓๐๗๔	๓๑๙,๑๑๐.๒๘	Factor F -เงินจ่ายล่วงหน้า ๐ % -ดอกเบี้ยเงินกู้ ๖ % -ดอกเบี้ยเงินฝาก ๐ % -ภาษี ๗ %
๒	ป้ายโครงการ	๑.๐๐			
		รวมราคาก่อสร้างเป็นเงิน		๓๑๙,๑๑๐.๒๘	
สรุป		คิดเป็นเงินงบประมาณ		๓๑๙,๐๐๐.๐๐	
(ตัวอักษร) (-สามแสนหนึ่งหมื่นเก้าพันบาทถ้วน-)					

คณะกรรมการกำหนดราคากลาง ตามคำสั่ง เลขที่ ๒๓๔/๒๕๖๖ ลงวันที่ ๘ มิถุนายน พ.ศ.๒๕๖๖ ได้ตรวจสอบแล้ว
เห็นชอบให้ประมาณราคานี้เป็นราคากลาง

(ลงชื่อ).....ประธานกรรมการ

(นายสมศรี เกงขุนทด)

ผู้อำนวยการกองช่าง

(ลงชื่อ).....กรรมการ

(นางวรรณุช ระวีพรมราช)

เจ้าพนักงานการเงินและบัญชีชำนาญงาน

(ลงชื่อ).....กรรมการ

(นางสาวปภาดา ฝาสันเทียะ)

เจ้าพนักงานธุรการ

โครงการ ปรับปรุงต่อเติมอาคารโรงเก็บรถดับเพลิง
รายละเอียดโครงการ

ขนาดพื้นที่ใช้สอยรวม 227.20 ตารางเมตร
(รายละเอียดตามแบบกำหนด)

ลำดับ	รายการ	จำนวน	หน่วย	ราคาวัสดุ		ค่าแรง		รวมเงิน
				ราคา/หน่วย	เป็นเงิน	ราคา/หน่วย	เป็นเงิน	
1	ปูนซีเมนต์ไฮดรอลิก ตรา ทีพีไอ ปูนแดง 299	78	ถุง	125.37	9,778.86	532	2,689.20	12,468.06
2	ทรายหยาบ	11	ลบ.ม.	470.00	5,170.00	112	672	5,842.00
3	หิน	12	ลบ.ม.	438.87	5,266.44			5,266.44
4	เหล็กตะแกรงไวร์เมช 3.2 มม. ตาห่าง 20 x 20 ซม.	115	ตร.ม.	28.64	3,293.60	5	575	3,868.60
5	เหล็กตัวซี หนา 2.3 มม.ขนาด 75 x 45 x 15 มม.	4	ท่อน	599.54	2,398.16	10	840	3,238.16
6	เสา ค.ส.ล. ขนาด 6"x6" ยาว 4.00 ม.	3	ต้น	1,326.80	3,980.40			3,980.40
7	ท่อเหล็กกลวงสี่เหลี่ยม หนา 2.0 มม.ขนาด 2" x 2"	130	ท่อน	550.00	71,500.00	10	22,490.00	93,990.00
8	หลังคาเหล็กมัลทิลชีทสีแดง หนา 0.35 มม.	400	เมตร	135	54,000.00	70	28,000	82,000.00
9	ครอบข้างเมทัลชีทสีแดง หนา 0.35 มม.	30	เมตร	100	3,000.00	50	1,500	4,500.00
10	แผ่นบานเกล็ดเมทัลชีทสีน้ำเงิน หนา 0.35 มม.	90	เมตร	100	9,000.00	50	4,000	13,000.00
11	น๊อตยึดหลังคา 12-14 / #12-14x65 mm.	1,200	ตัว	2.10	2,520.00			2,520.00
12	ไม้ฝาไฟเบอร์ซีเมนต์ขนาด 20 x 300 x 0.8 ซม.	16	แผ่น	78	1,248.00	45	1,485.00	2,733.00
13	สีกันสนิม	150	ตร.ม.	30	4,500.00	35	5,250.00	9,750.00
14	สีน้ำพลาสติกทาภายนอกขนาด 3.785 ลิตร	1	กระป๋อง	481.31	481.31			481.31
15	เหล็กเส้นกลมผิวเรียบ SR.24 ศก. 9 มม.	3	เส้น	113.55	340.65			340.65
16	ลวดผูกเหล็ก ศก. 1.25 มม. (เบอร์ 18)	1	กก.	101.45				101.45
	รวม							244,080.07

(ลงชื่อ).....ประธานกรรมการกำหนดราคากลาง

(นายสมศรี เกงขุนทด)

ผู้อำนวยการกองช่าง

(ลงชื่อ).....กรรมการกำหนดราคากลาง

(นางวรรณุช ระวีพรมราช)

เจ้าพนักงานการเงินและบัญชีชำนาญงาน

(ลงชื่อ).....กรรมการกำหนดราคากลาง

(นางสาวปภาดา ฝาสันเทียะ)

เจ้าพนักงานธุรการ

ทิศเหนือ






โรงเรียนเฉลิมพระชนมพรรษา

บ้านหนองแกว หมู่ 1



ไปตำบลหนองแกว

สถานที่ดำเนินการ
พิกัด N15.23032 , E101.52759

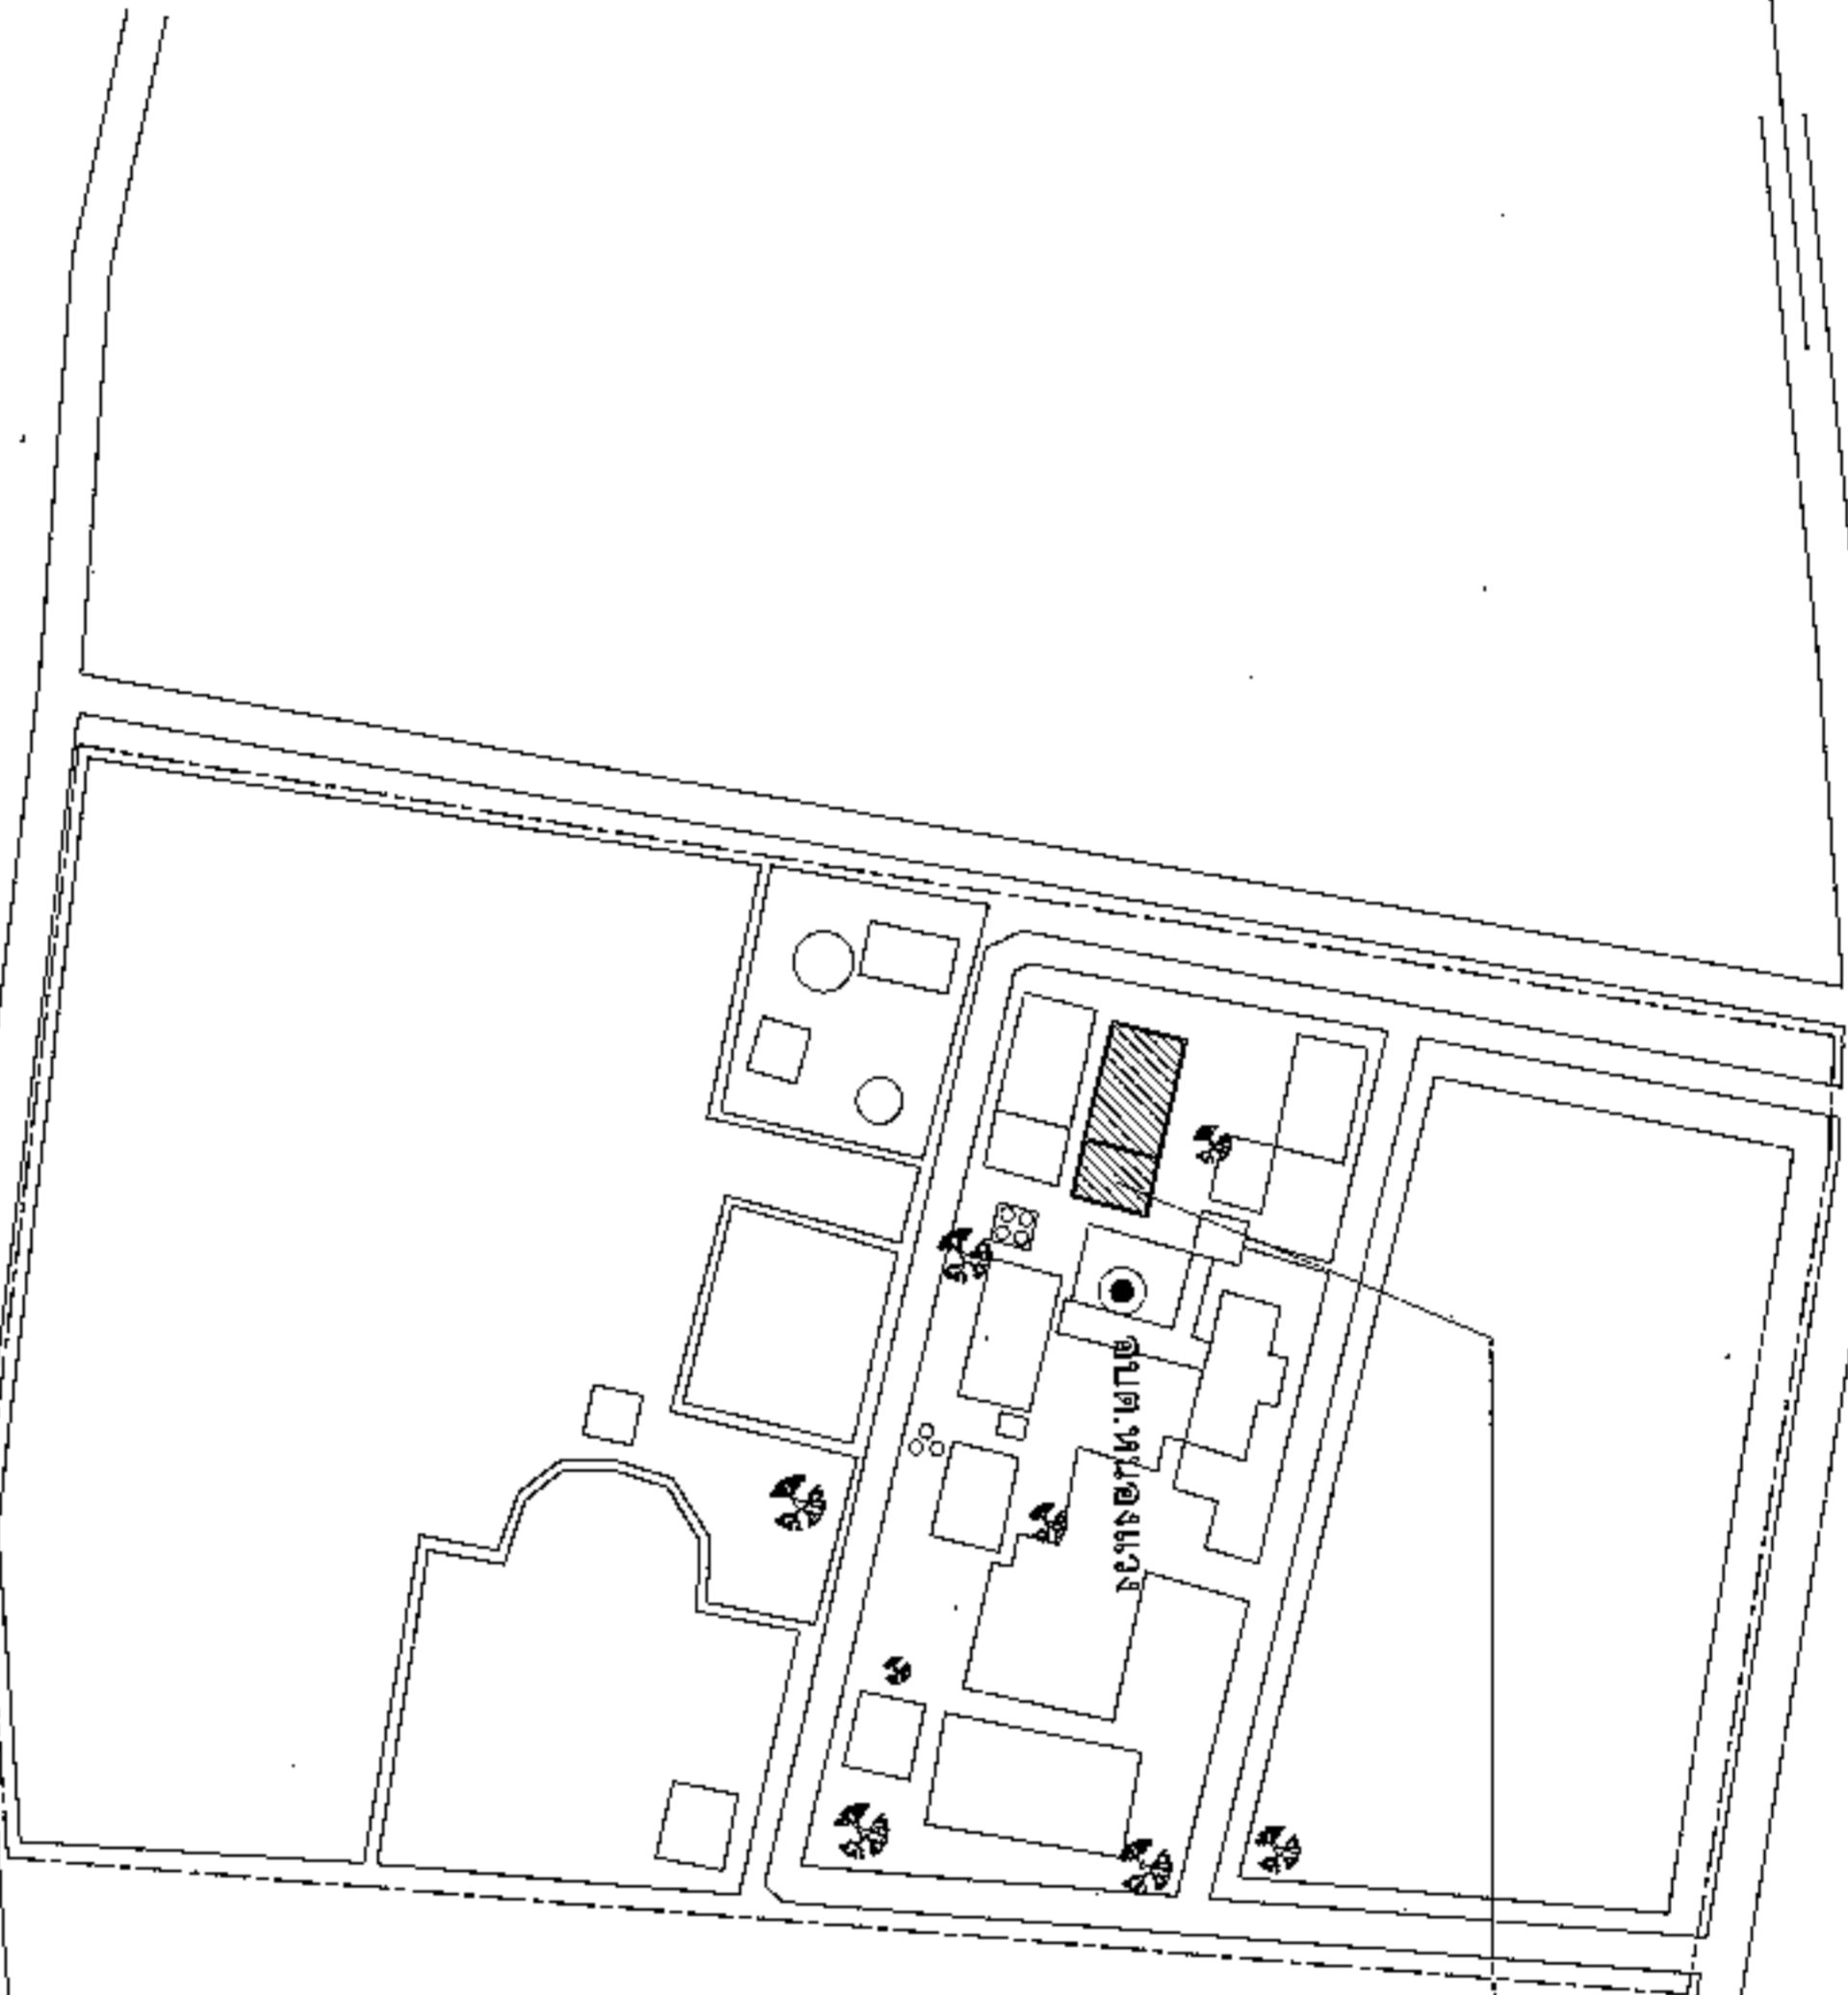

ผังบริเวณองค์การบริหารส่วนตำบลหนองแกว

มาตราส่วน

NO SCALE








วันที่รับ	06/66	หน้า	12
วันที่ส่ง		หน้า	1








PLAN
 SCALE 1:100 ELEVATION VIEW

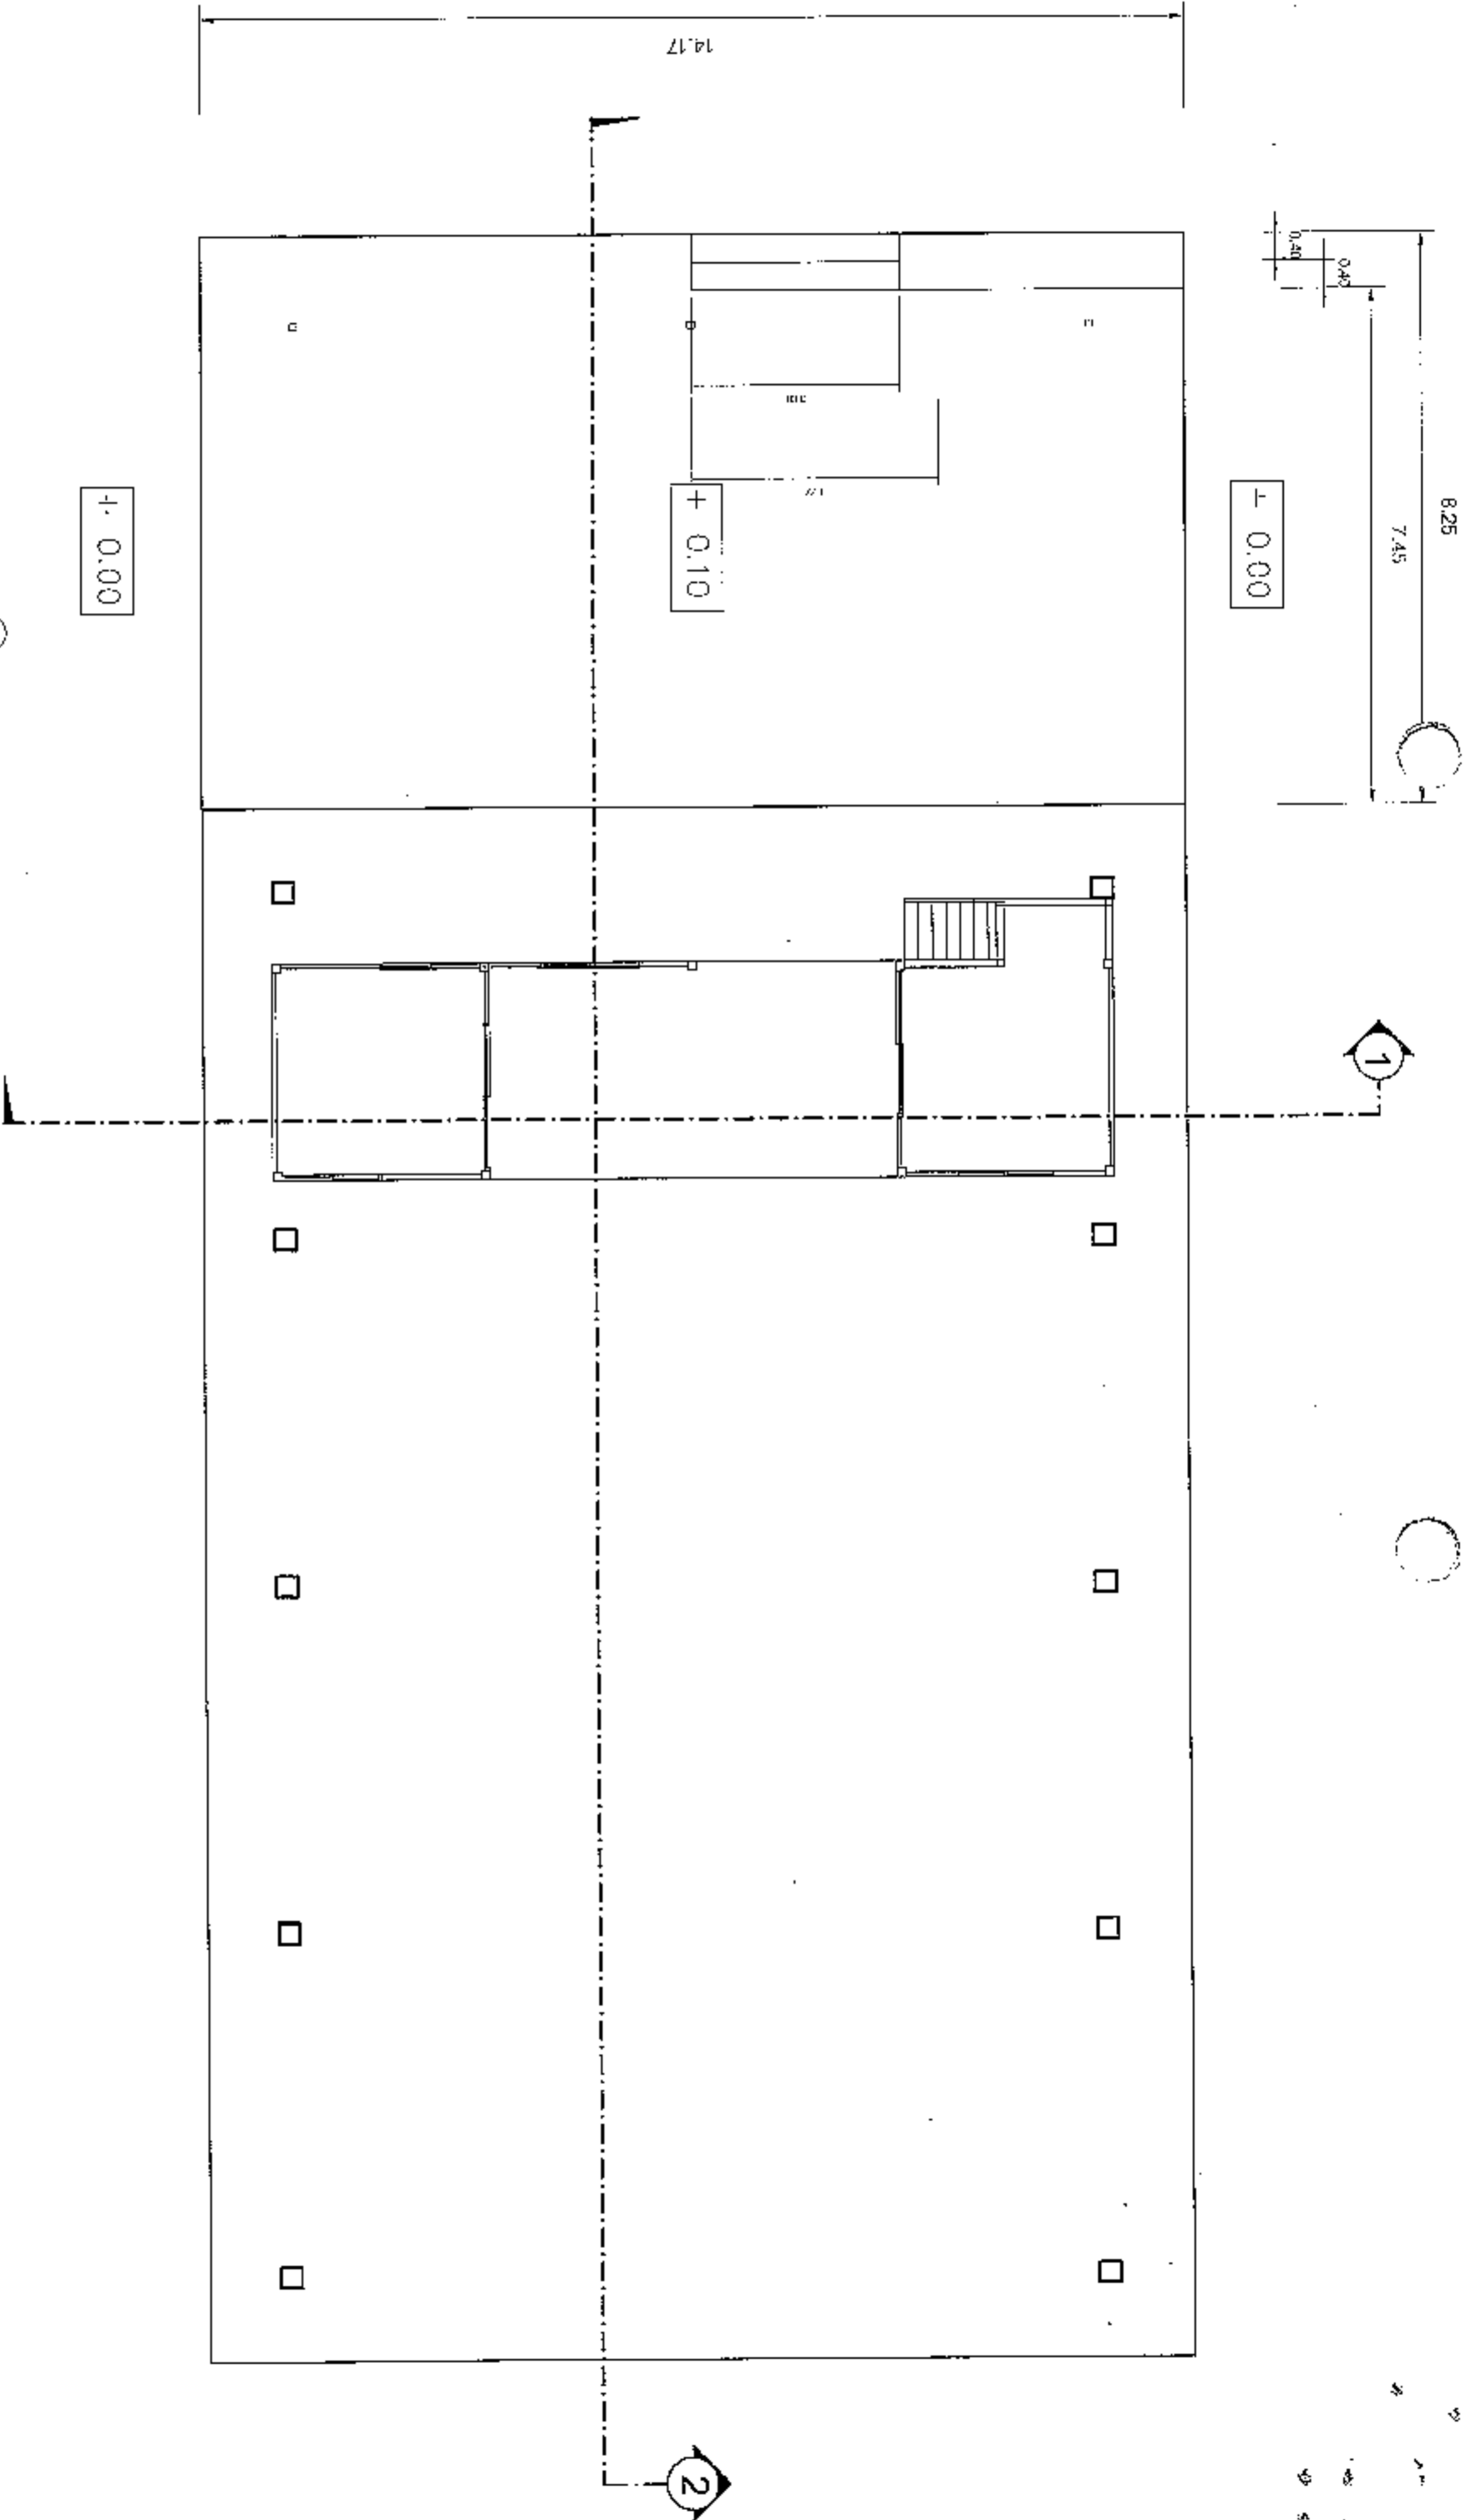

PLAN

86/66

1:100

12

2



สถาปัตย์
ปรับปรุงต่อเติมอาคารโรงเก็บรถดับเพลิง


สถาปนิก
 นายสมเกียรติ งามบุญเขต
 ผู้รับราชการช่างสถาปนิก




PLAN
 SCALE 1:100
ELEVATION VIEW

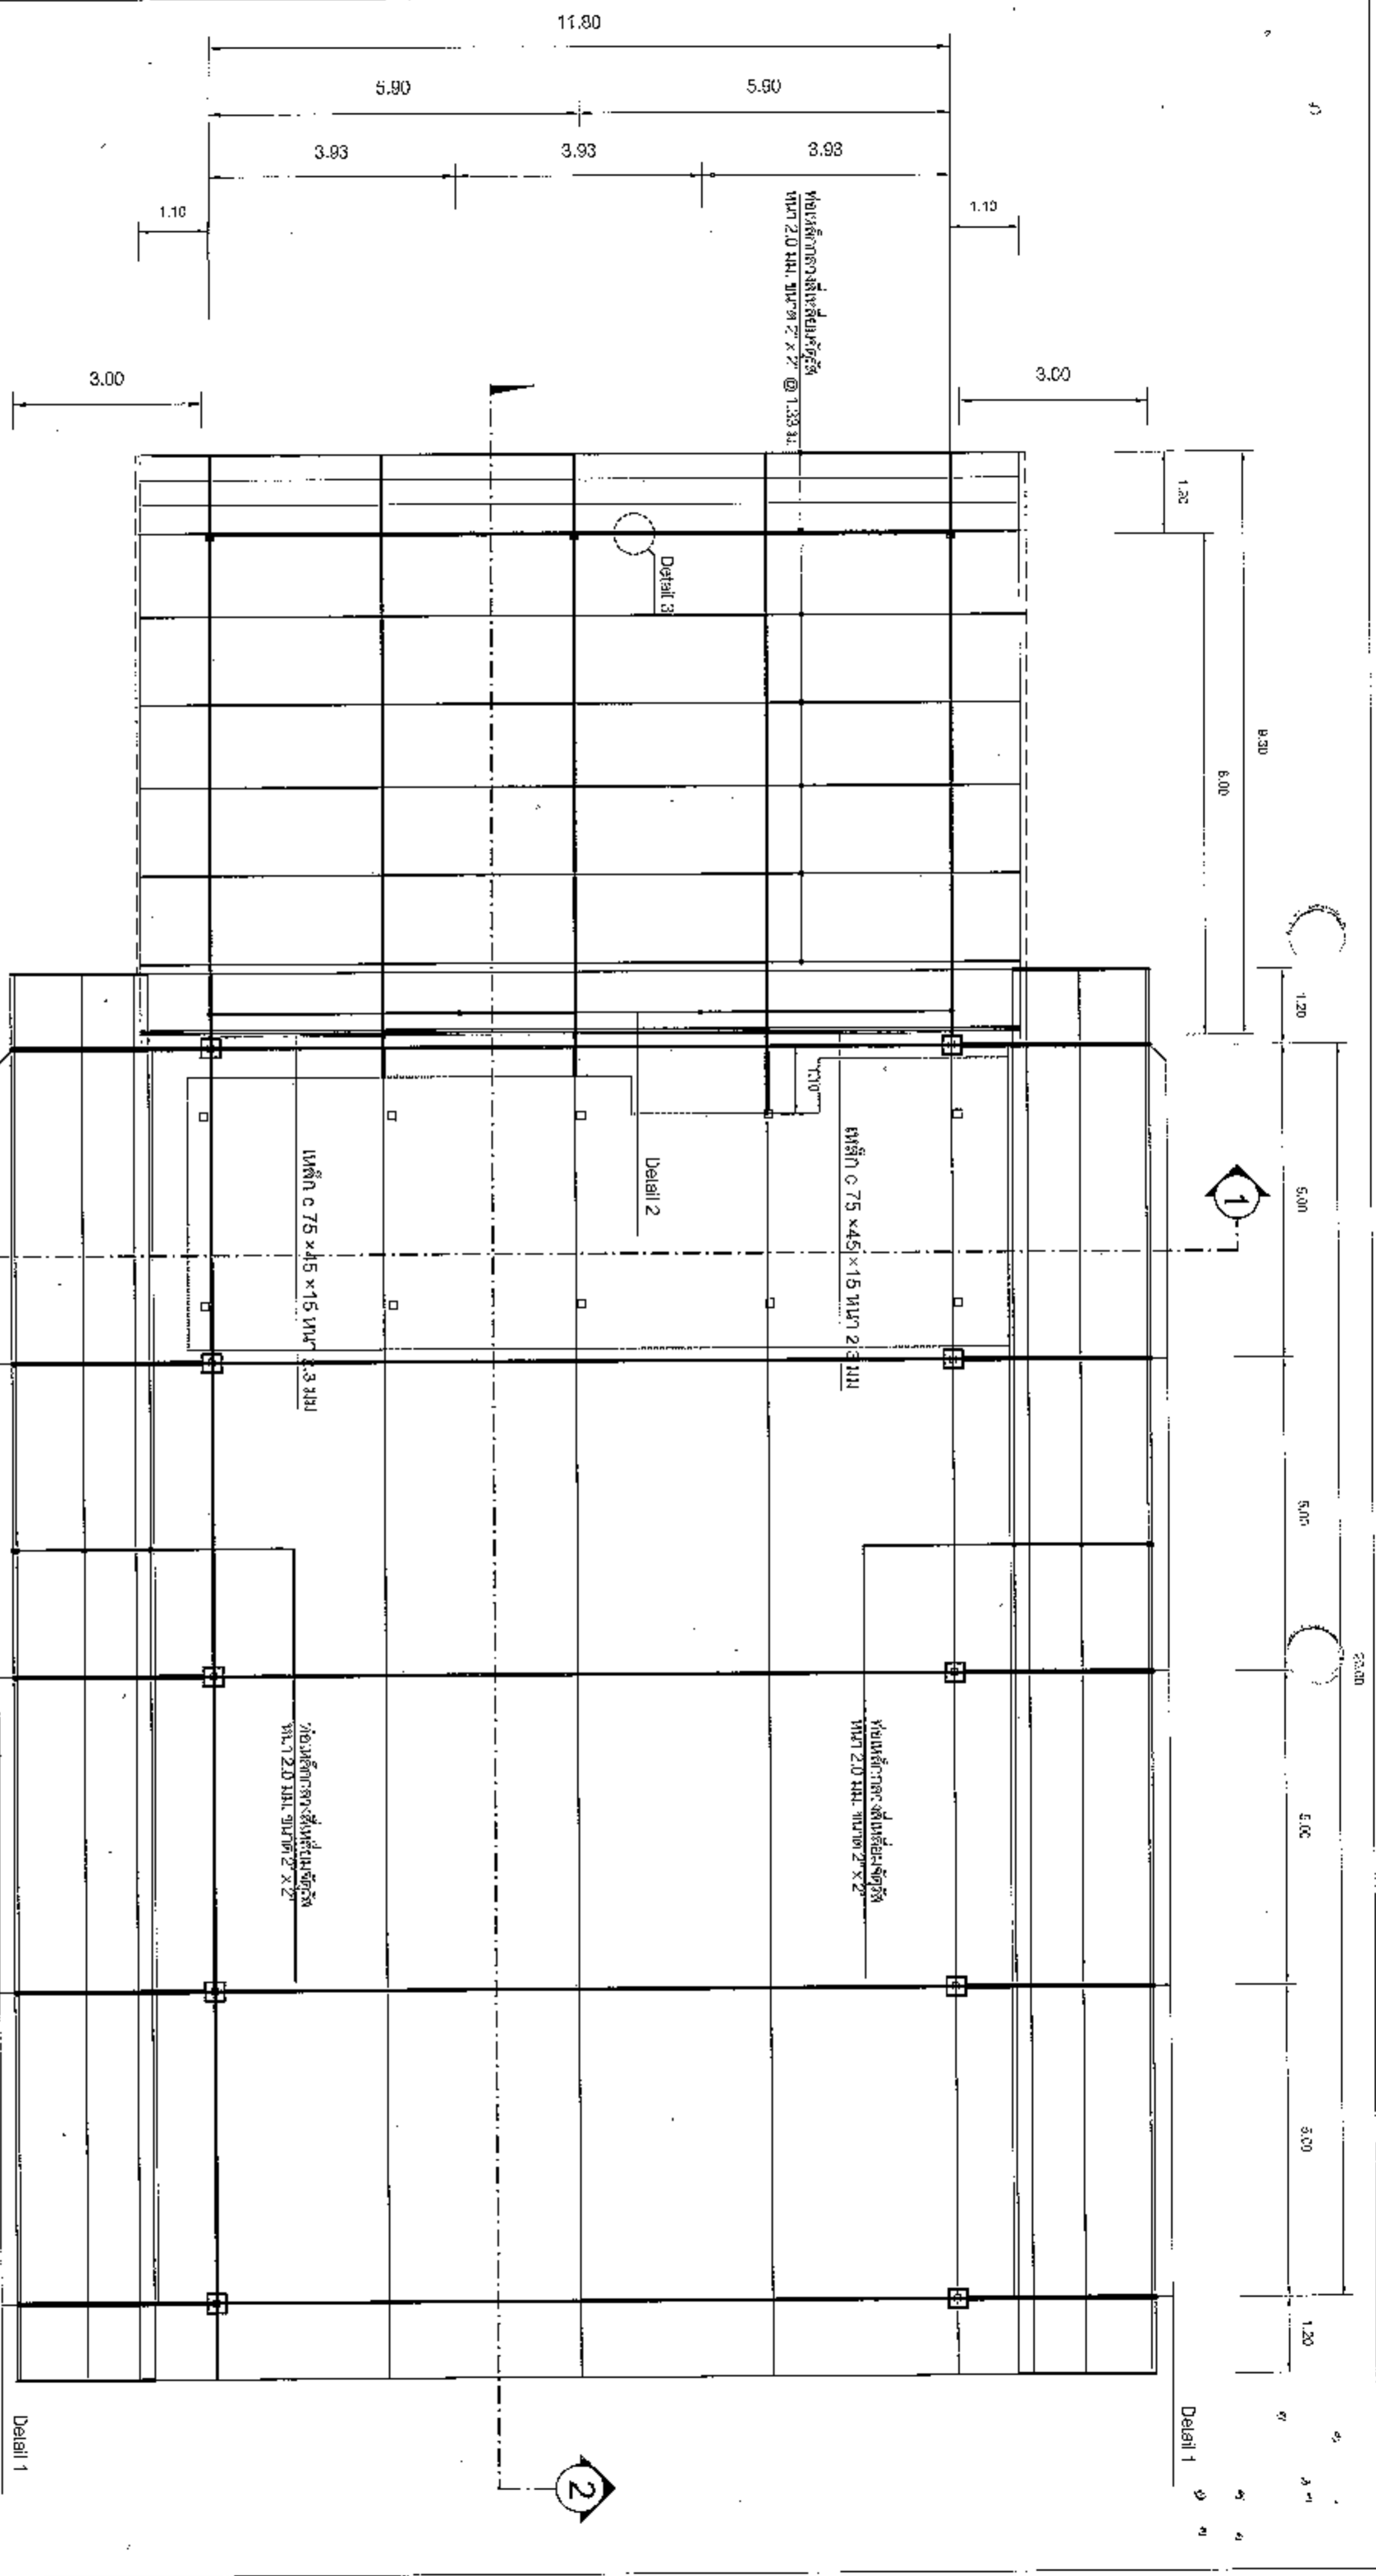



กรม
ปรับปรุงต่อเติมอาคารโรงเก็บรถดับเพลิง






แบบ
SECTION 1
SCALE 1:50
วันที่ 26/6/66
หน้า 12 จาก 4

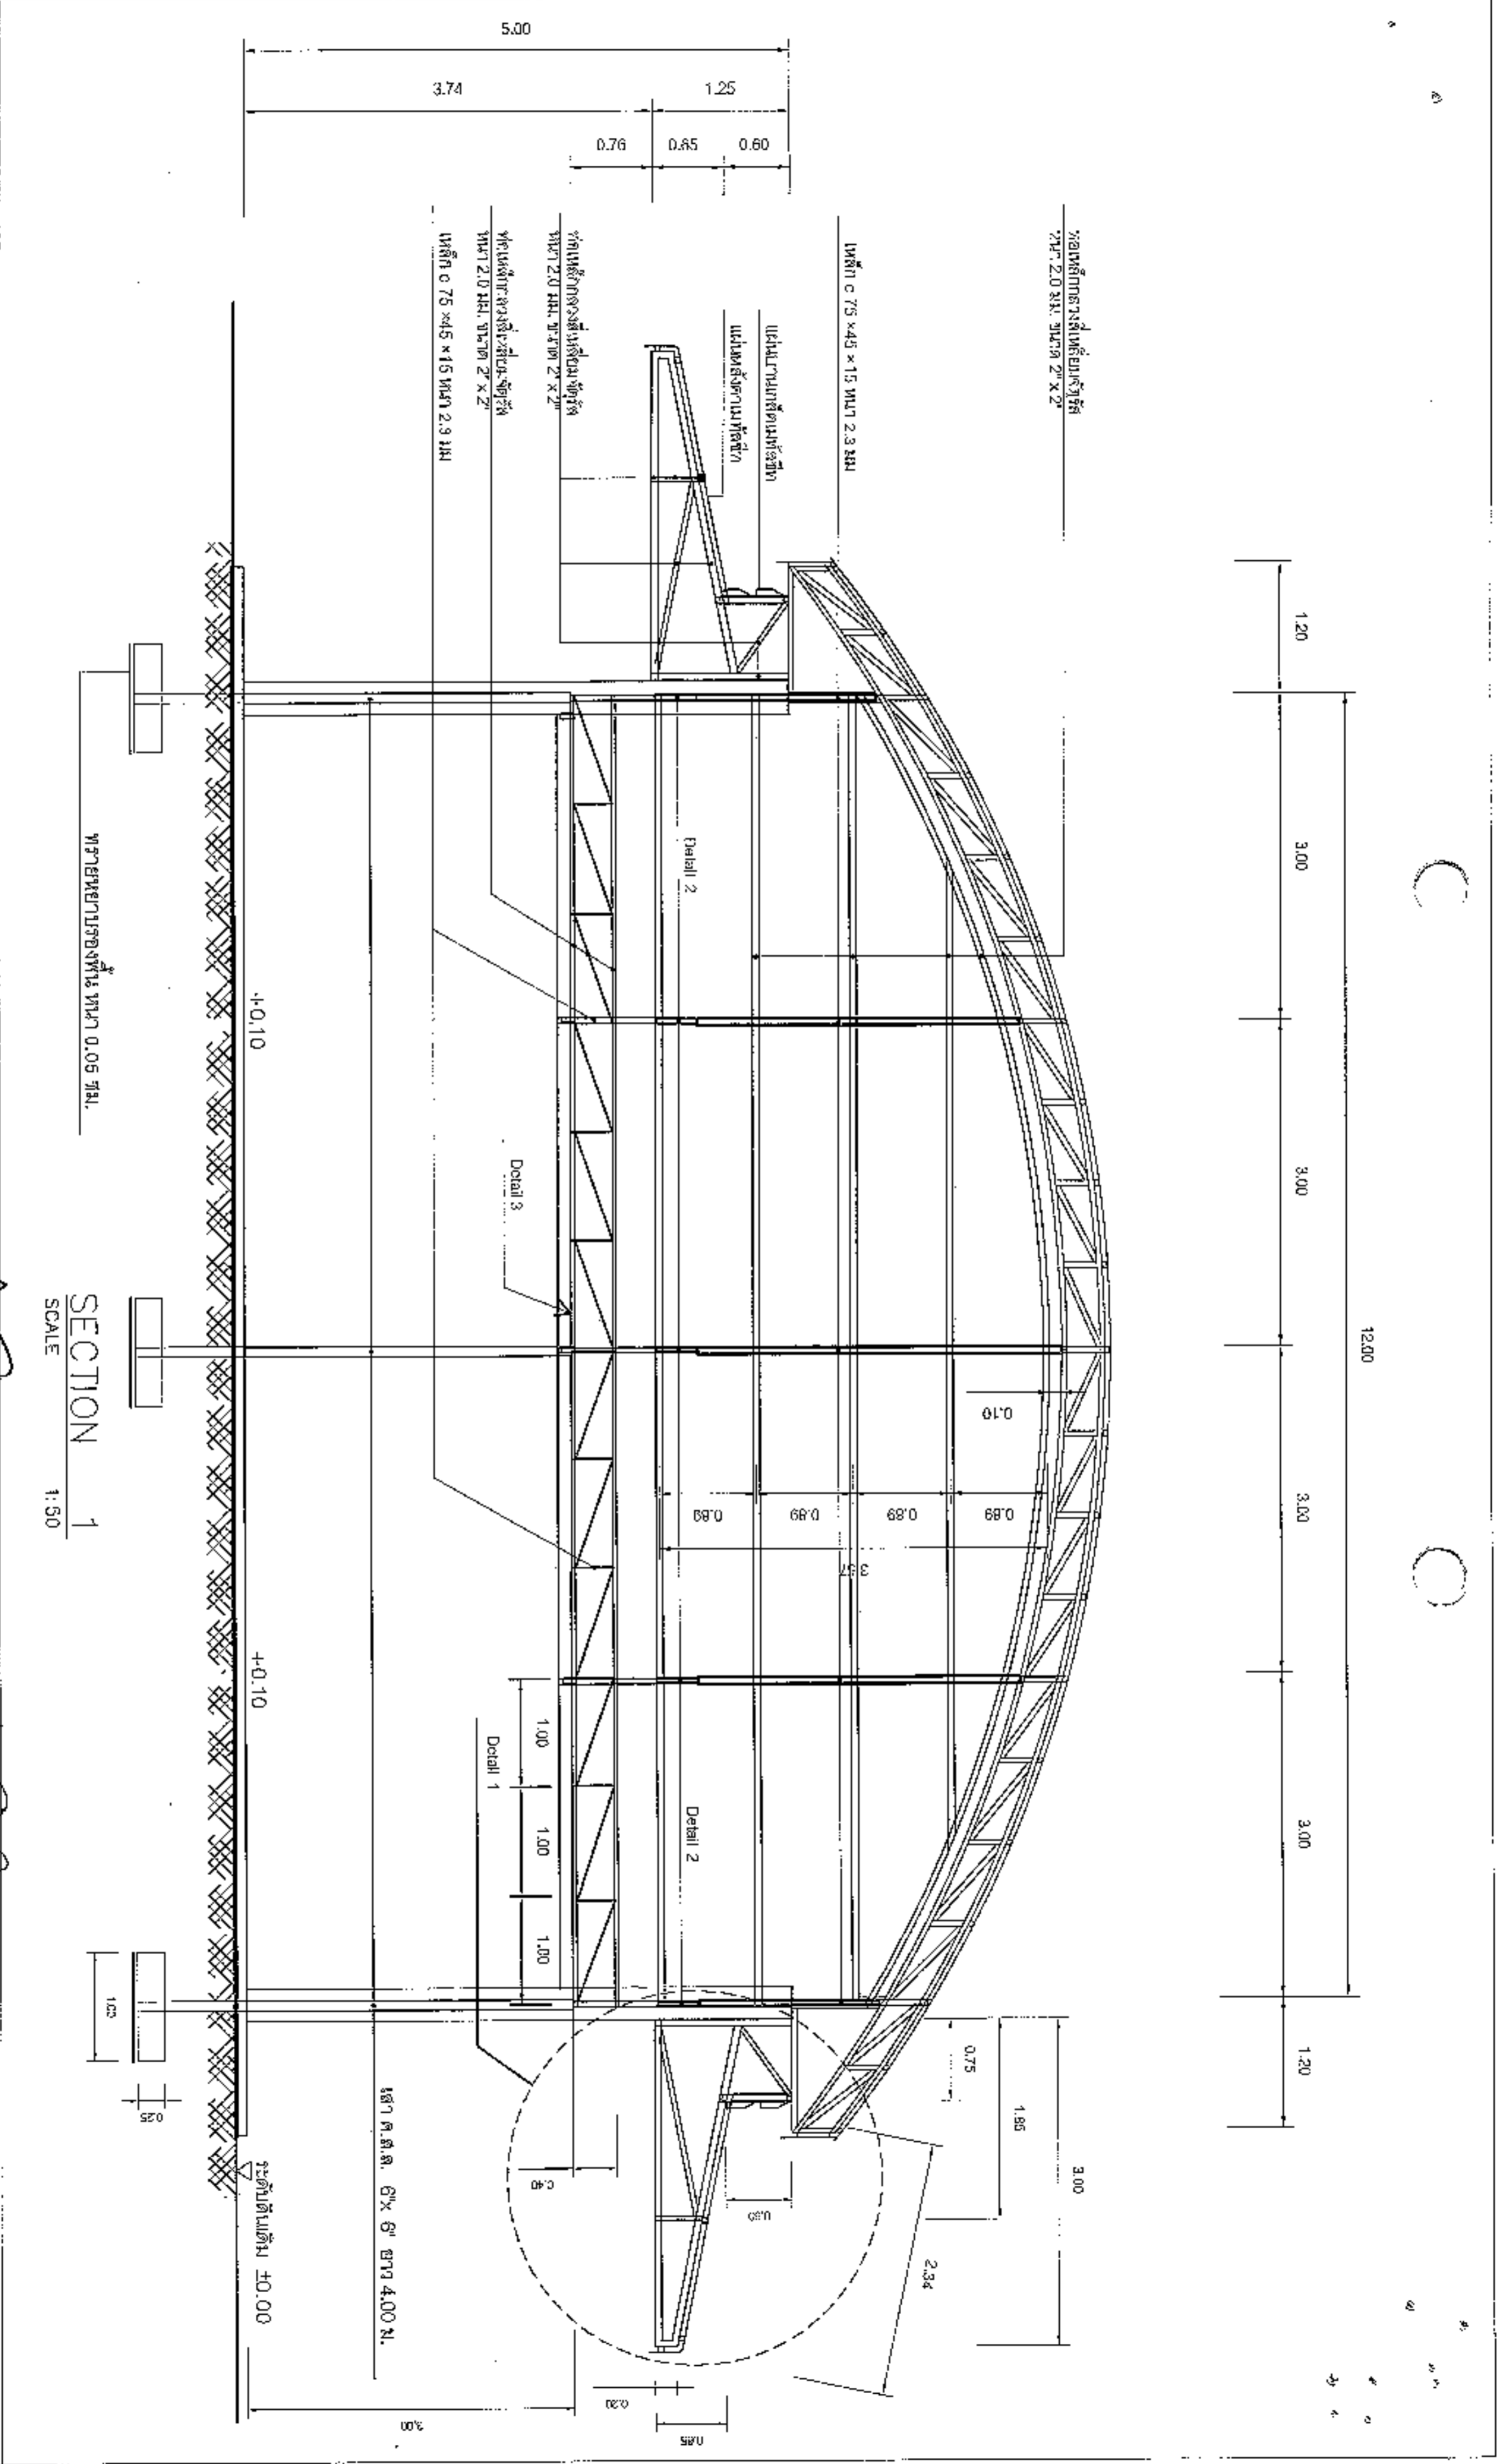











ELEVATION A
 SCALE 1:50

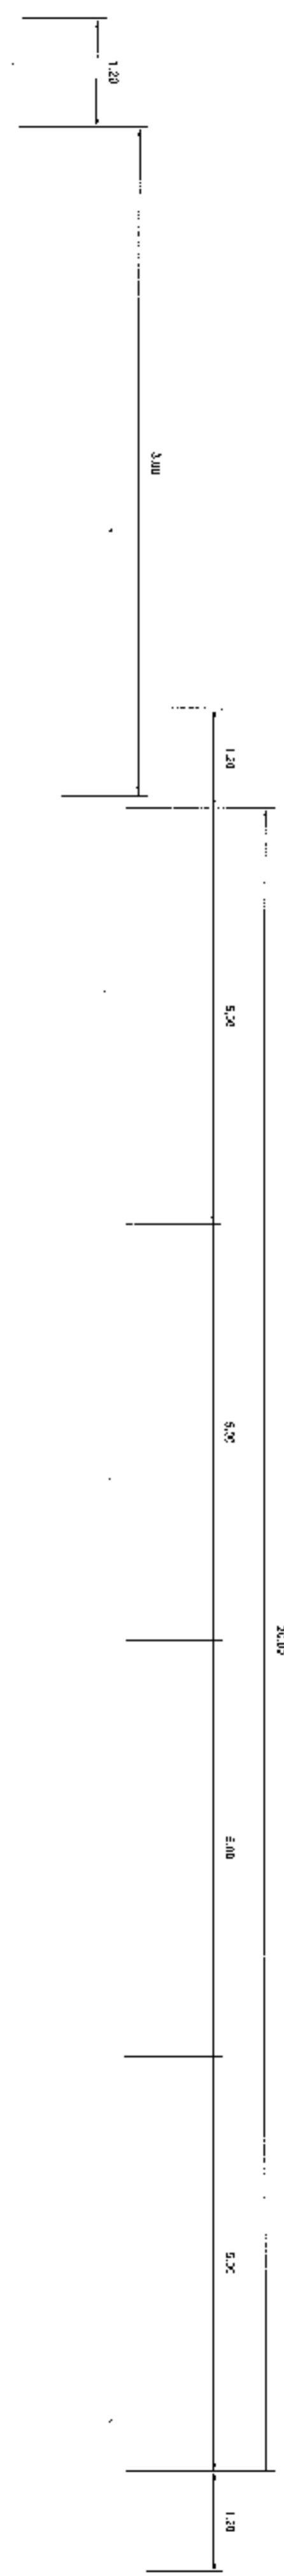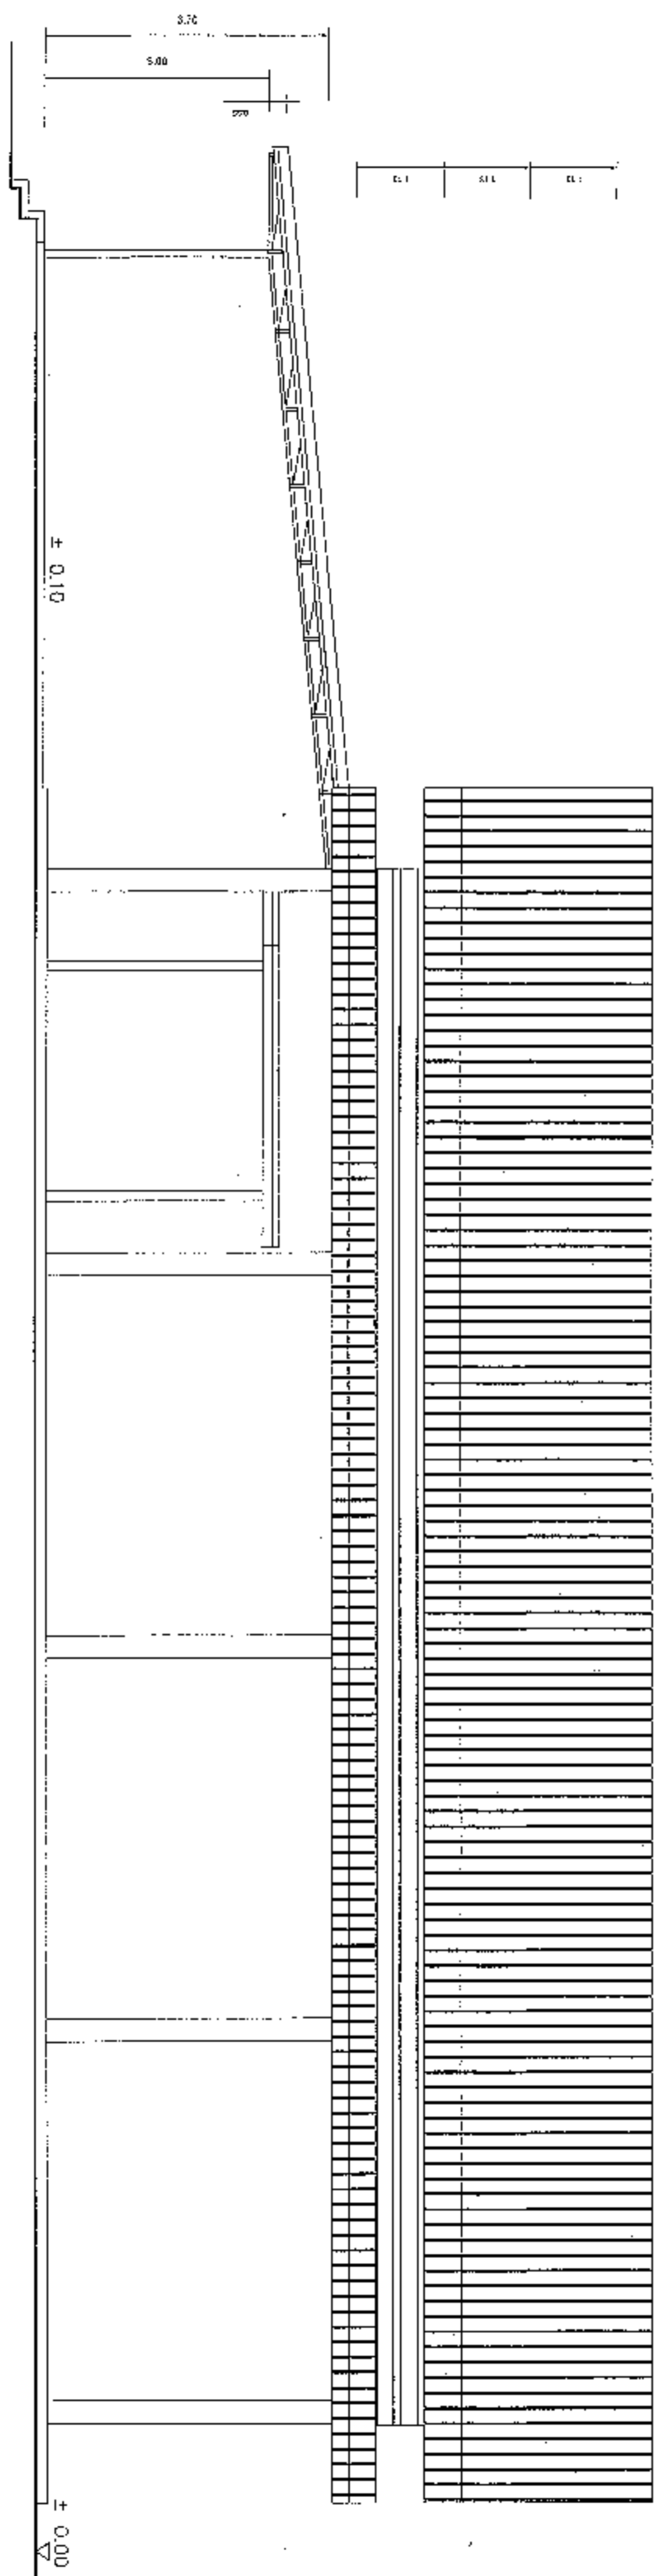












แบบแปลน
ELEVATION C
วันที่
06/66
อัตรา
1:50
หน้า
12
หลัง
7


ELEVATION C

SCALE 1:50

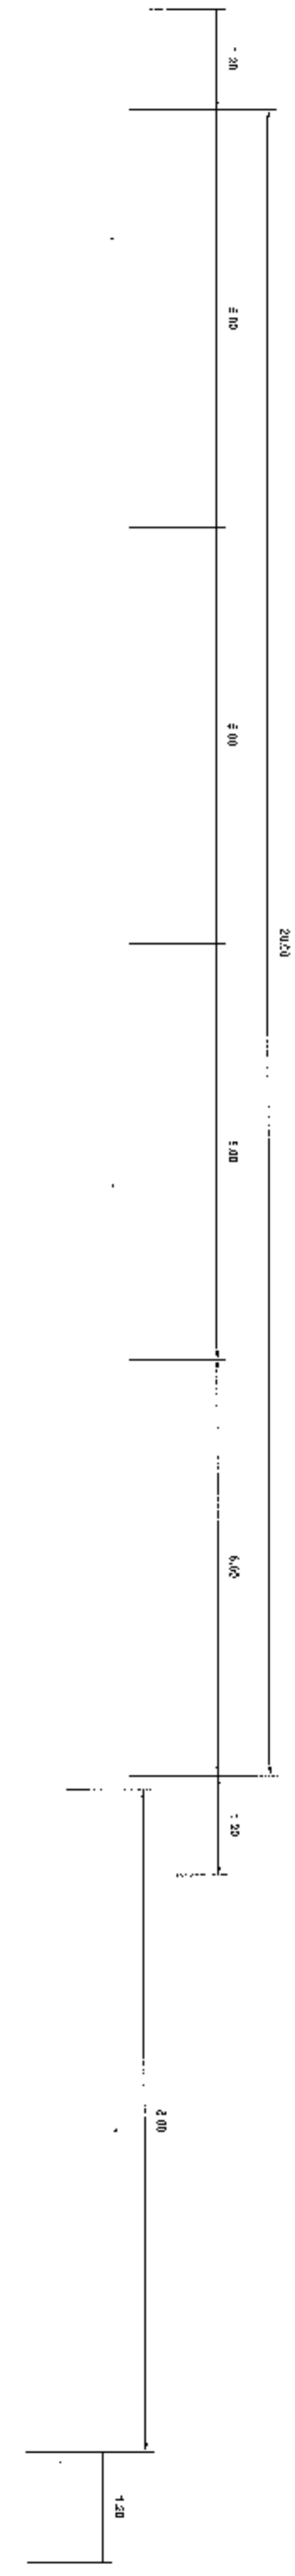
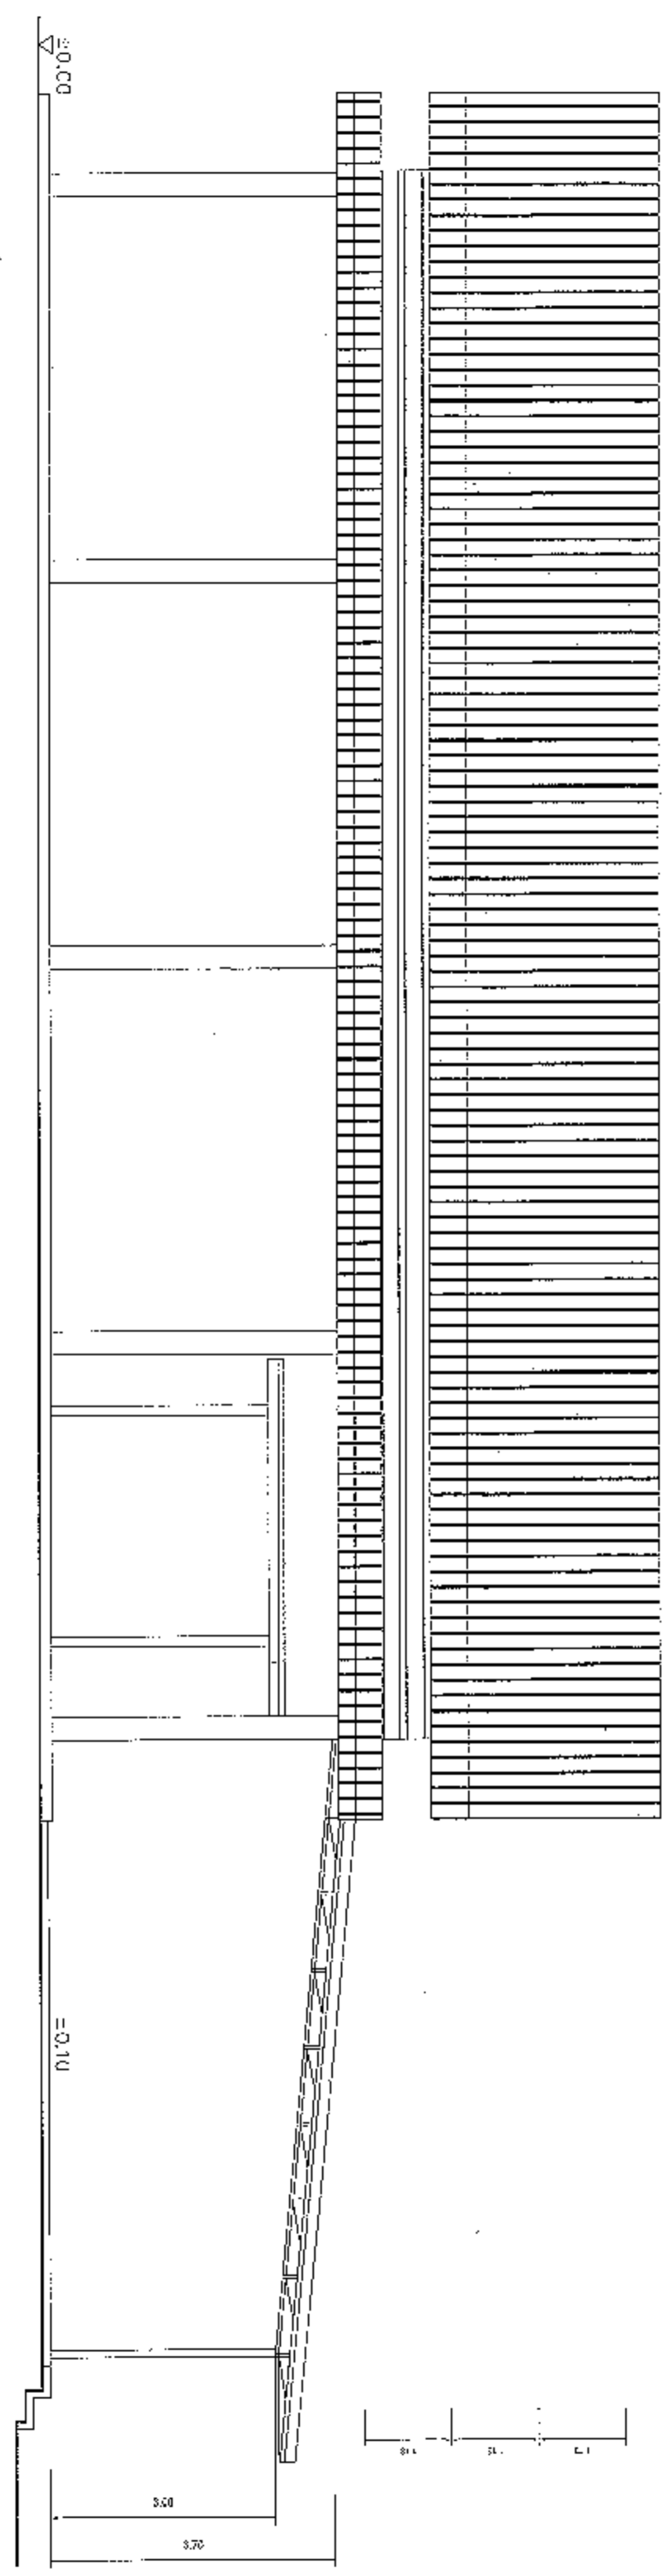


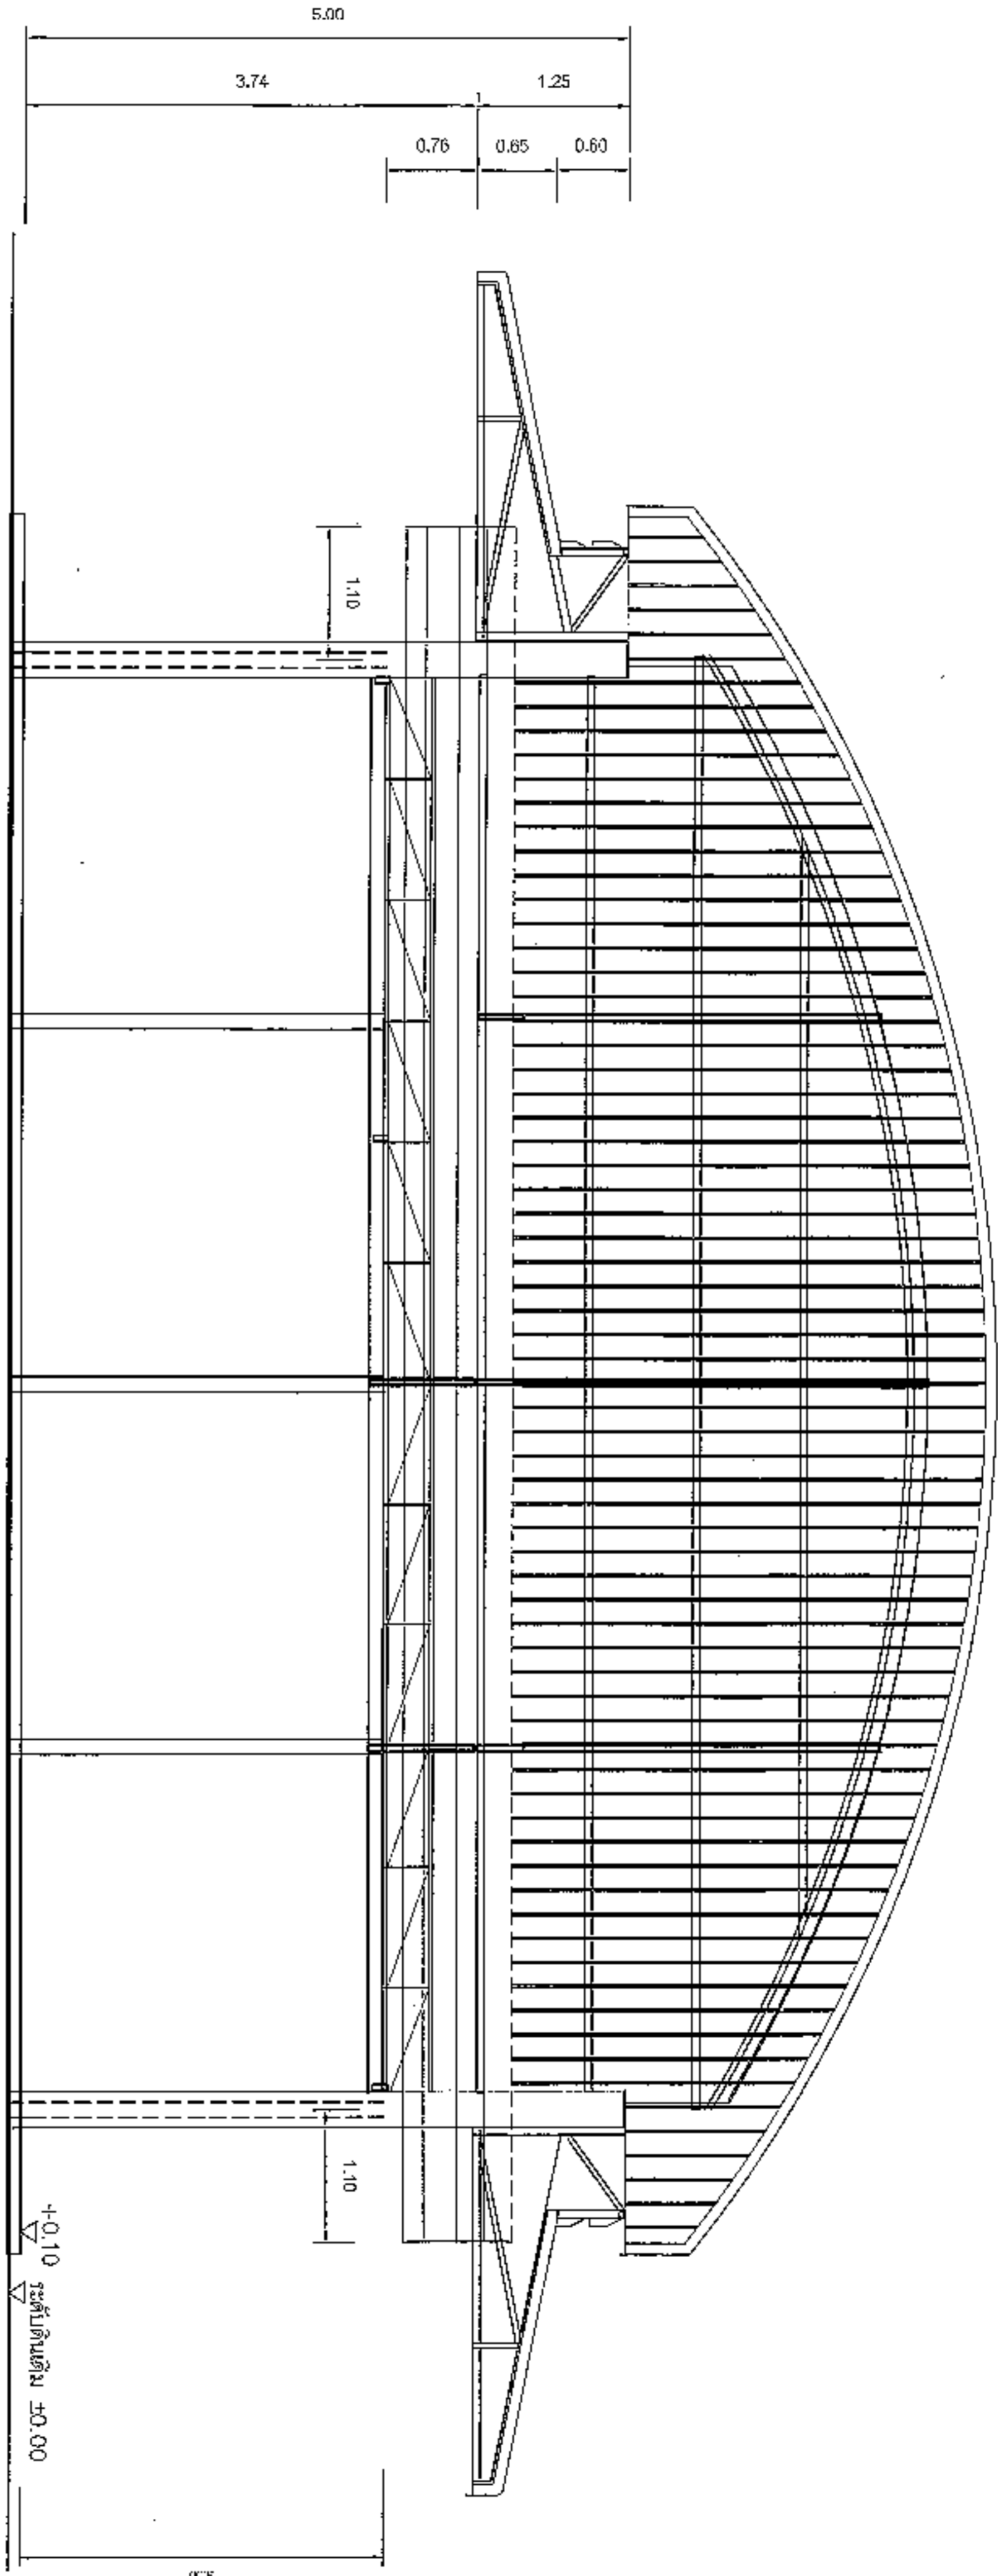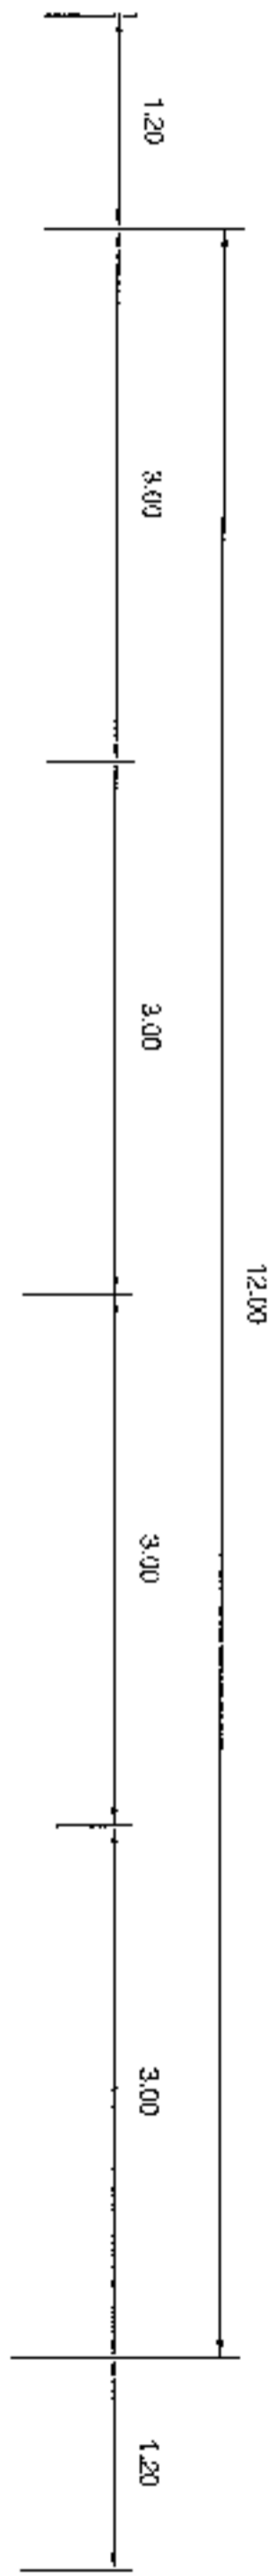

ELEVATION D
SCALE 1:50

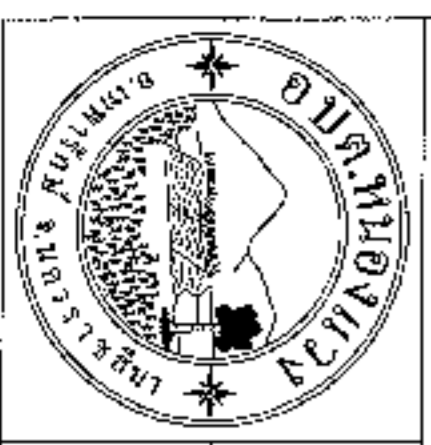

หน่วยงาน บริษัท ประจวบคีรีขันธ์ จำกัด บริษัทสถาปัตย์ องค์การบริหารส่วนตำบลหนองแขง หมู่ที่ 1 ตำบลหนองแขง อำเภอเขวาสินรินทร์ จังหวัดสุรินทร์		หน่วยงาน วิศวกร นายสุวิทย์ วัฒนศิริ วิศวกร นายสมชาย วัฒนศิริ		หน่วยงาน สถาปนิก นางสาวกัญญาพัชรินทร์ ศรีบุญรัตน์ สถาปนิก นางสาวกัญญาพัชรินทร์ ศรีบุญรัตน์		หน่วยงาน วิศวกร นายสุวิทย์ วัฒนศิริ วิศวกร นายสมชาย วัฒนศิริ		หน่วยงาน สถาปนิก นางสาวกัญญาพัชรินทร์ 
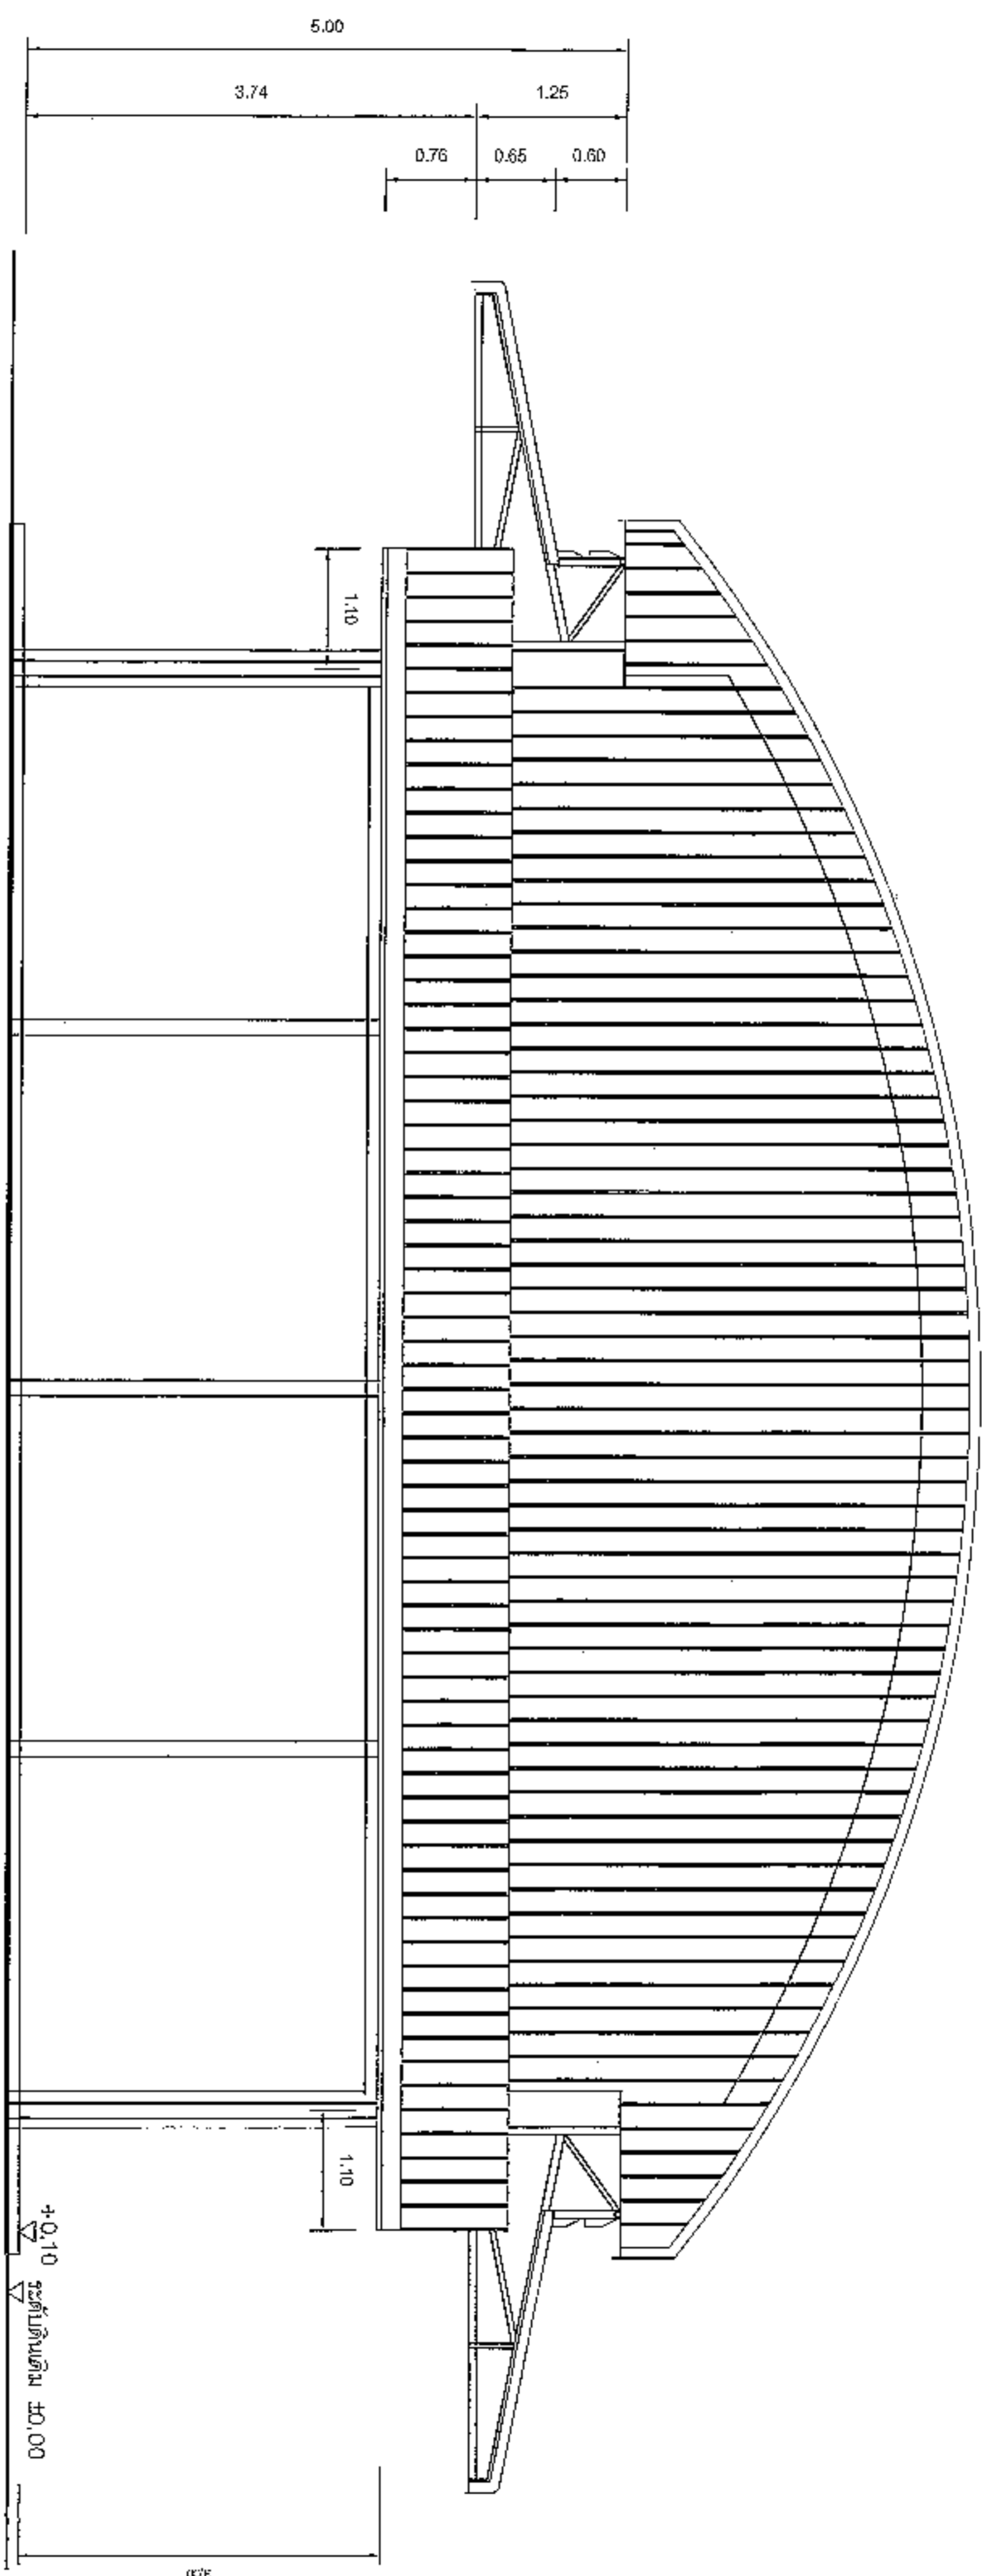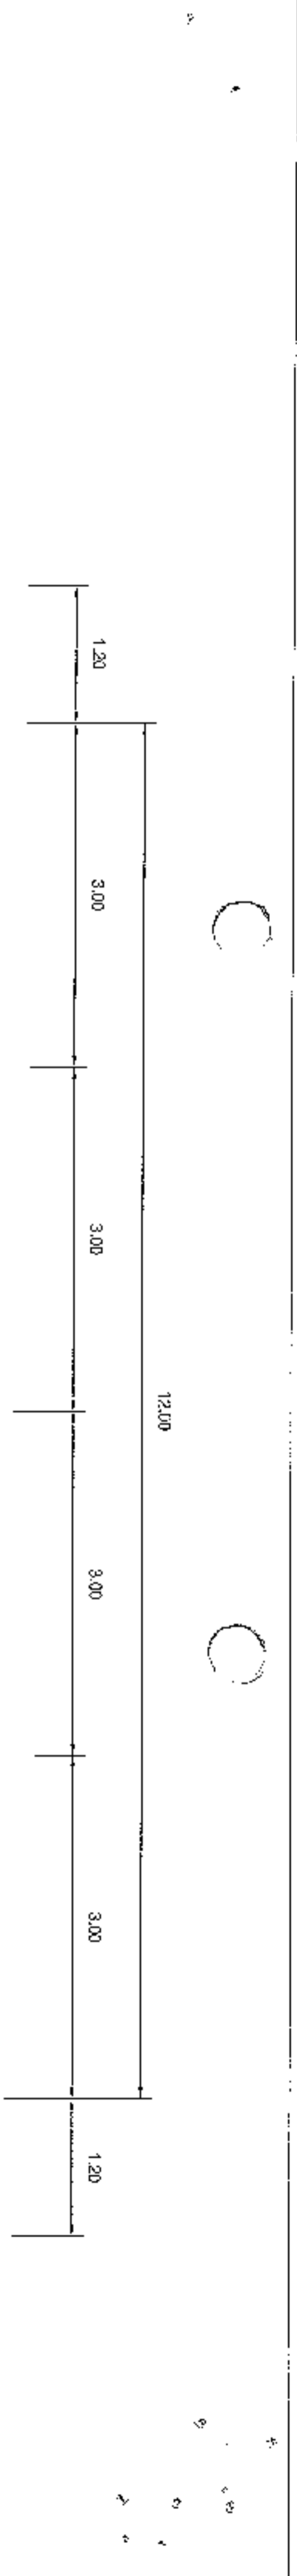

ELEVATION B
SCALE 1:50










ELEVATION A		12
เลขที่แบบ	๑๘/๕๕	
จำนวนชั้น	1:50	9

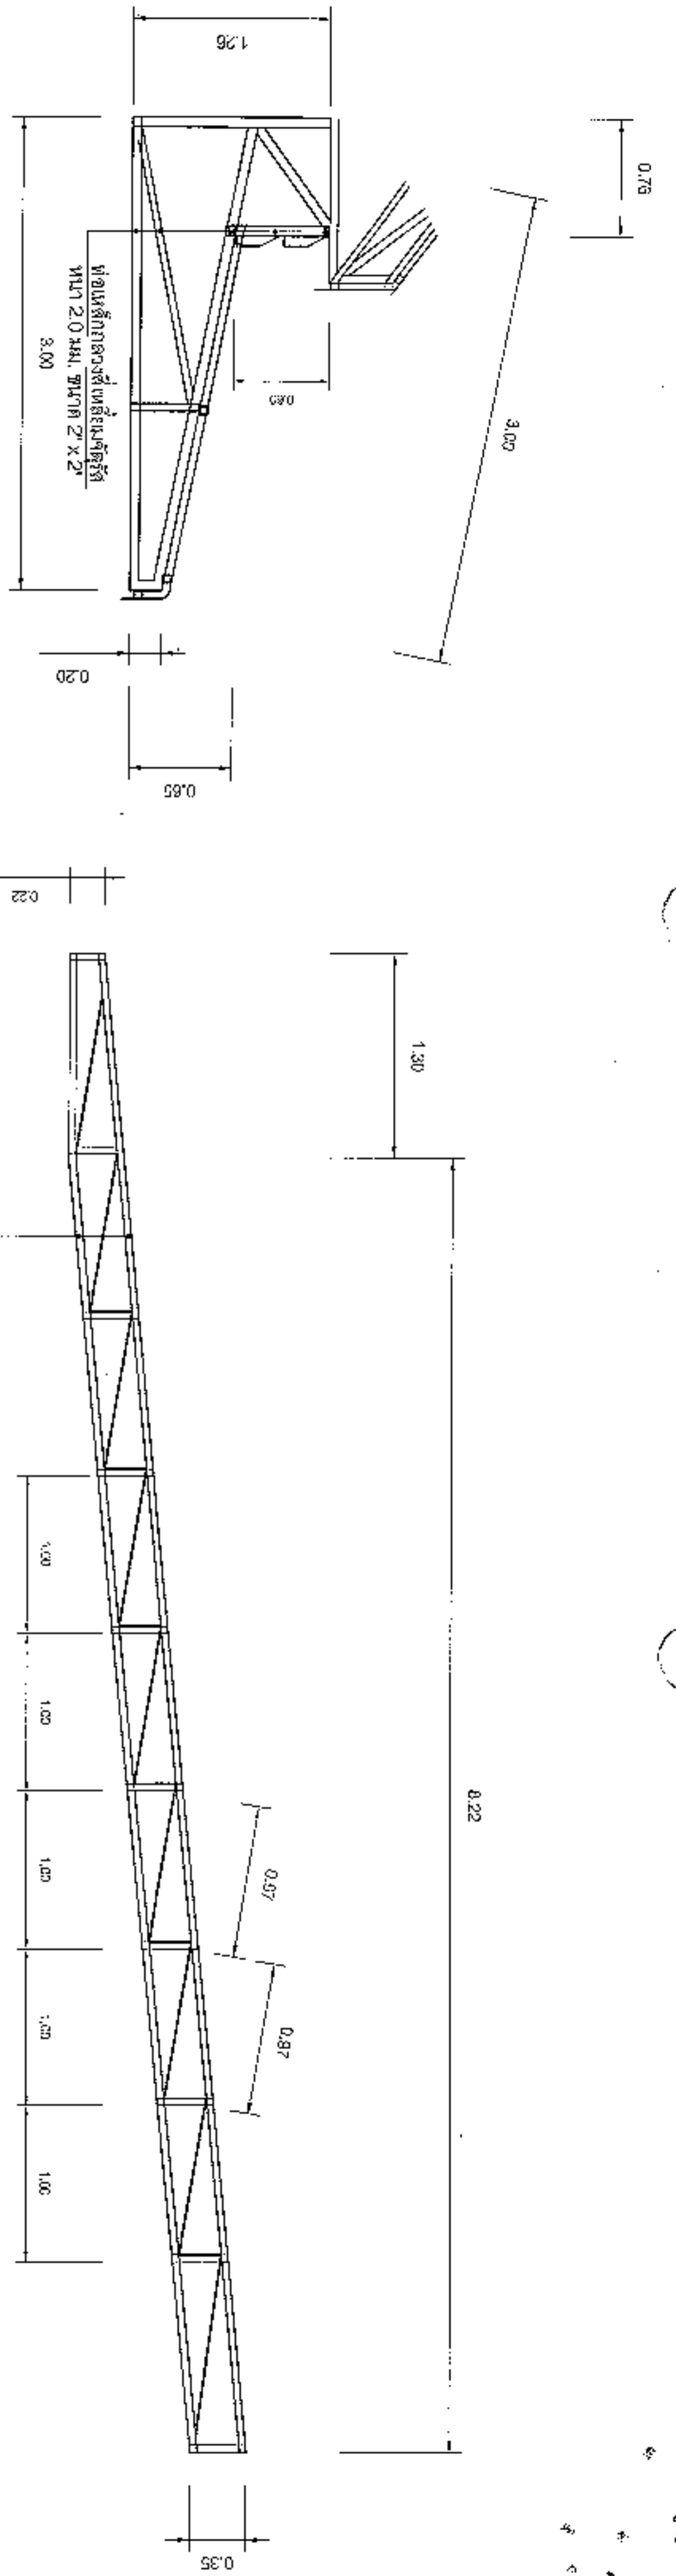

Detail: 1

Detail 2

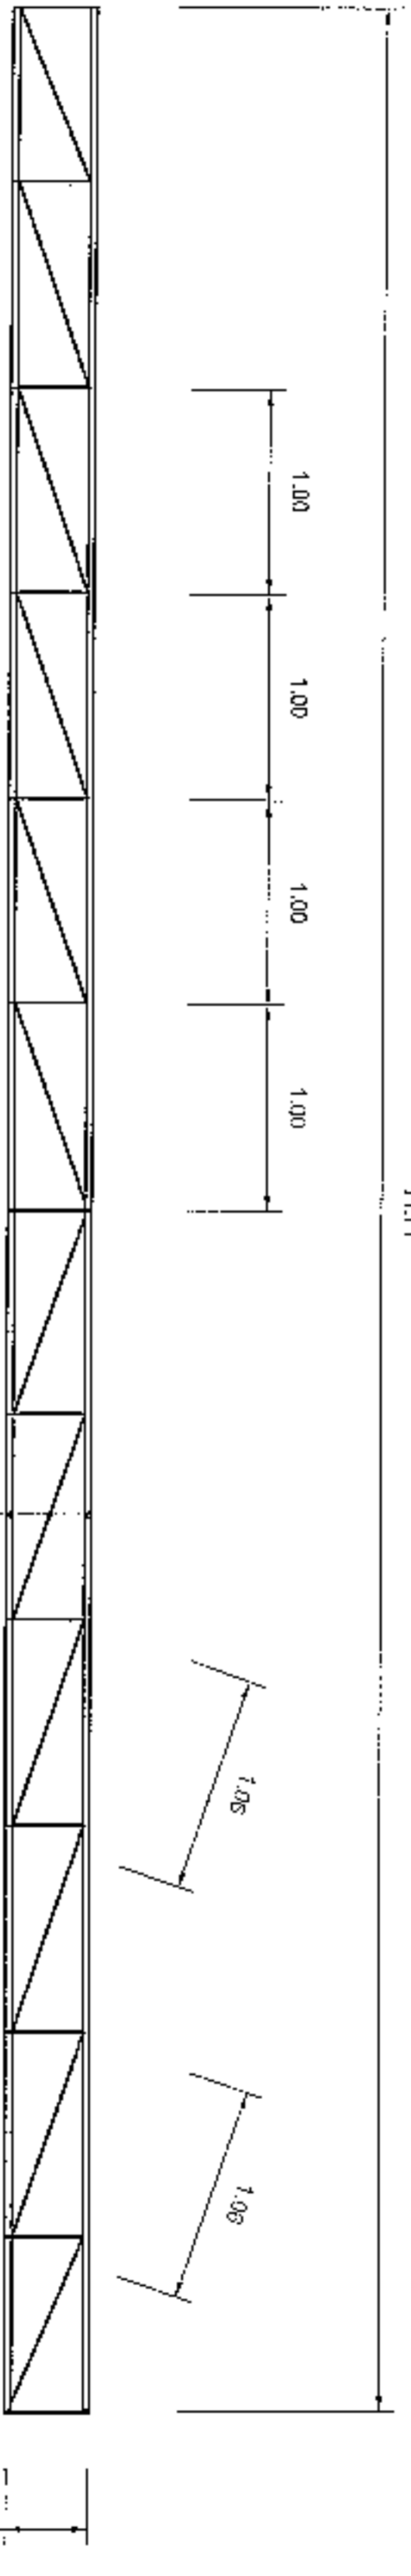

Detail 3



กระทรวง



Detail
 06/66
 1:50
 12
 10



องค์การปกครองส่วนท้องถิ่น

แบบมาตรฐานเลขที่
พ.ศ.พ.ม. 03-102
26/66

มาตรฐานป้อนโปรแกรมระบบบริหารงาน

เอกสาร: ๑๖/๑๖๖

ผู้ควบคุมงาน:

วันที่:

วันที่:

วันที่:

วันที่:

วันที่: 1 จำนวน: 1

2.00

โครงการก่อสร้างของ.....

โครงการ.....

ปริมาณงาน.....

งบประมาณ.....บาท

วันเริ่มสัญญา.....

วันสิ้นสุดสัญญา.....

ผู้รับจ้าง..... โทร.....

ผู้ควบคุมงาน..... โทร.....

ขอภัยในความไม่สะดวก

แบบขยายข้อความป้าย

มาตรา ๑๑ 1 : 10

รายละเอียดประกอบแบบ

- จัดทำป้ายตามความเหมาะสมของสถานที่ตั้งป้าย
- ตัวอักษรที่จัดทำขึ้นต้องมีขนาดความสูงตามที่กำหนดไว้
- จำนวนการจัดตั้งป้ายโครงการ และรายละเอียดอื่น
- วัสดุที่ใช้ทำป้ายแบบ วัสดุควบคุมงานเป็นวัสดุทนทาน

นางสมศรี เก่งขุนทด

ผู้อำนวยการกองช่าง อบต.หนองม่วง




กรมการปกครองส่วนท้องถิ่น

จังหวัดนครราชสีมา

แผนผังมาตรฐานของ

พจน. 03-101

36/66

แบบ :

มาตรฐานแบบโครงการสร้าง

กรมการปกครองส่วนท้องถิ่น

นายสมศรี เก่งขุนทด




ผู้อำนวยการกองช่าง อบต.หนองแวง

ชื่อหน่วยงาน

โครงการ :

ขนาด :

งบประมาณ :

ที่มาของงบประมาณ :

ระยะเวลาค่าประกันสัญญา.....ปี

เริ่มต้น :

สิ้นสุด :

ดำเนินการจากเงินภาษีของทาง

"โปรดช่วยกันรักษา"

หากพบความชำรุดบกพร่องของ สิ่งใด

สัญญารับประกันผลงาน



แบบขยายข้อความป้าย


มาตราส่วน 1 : 10

รายการประกอบแบบ


นายสมศรี เก่งขุนทด

ผู้อำนวยการกองช่าง อบต.หนองแวง

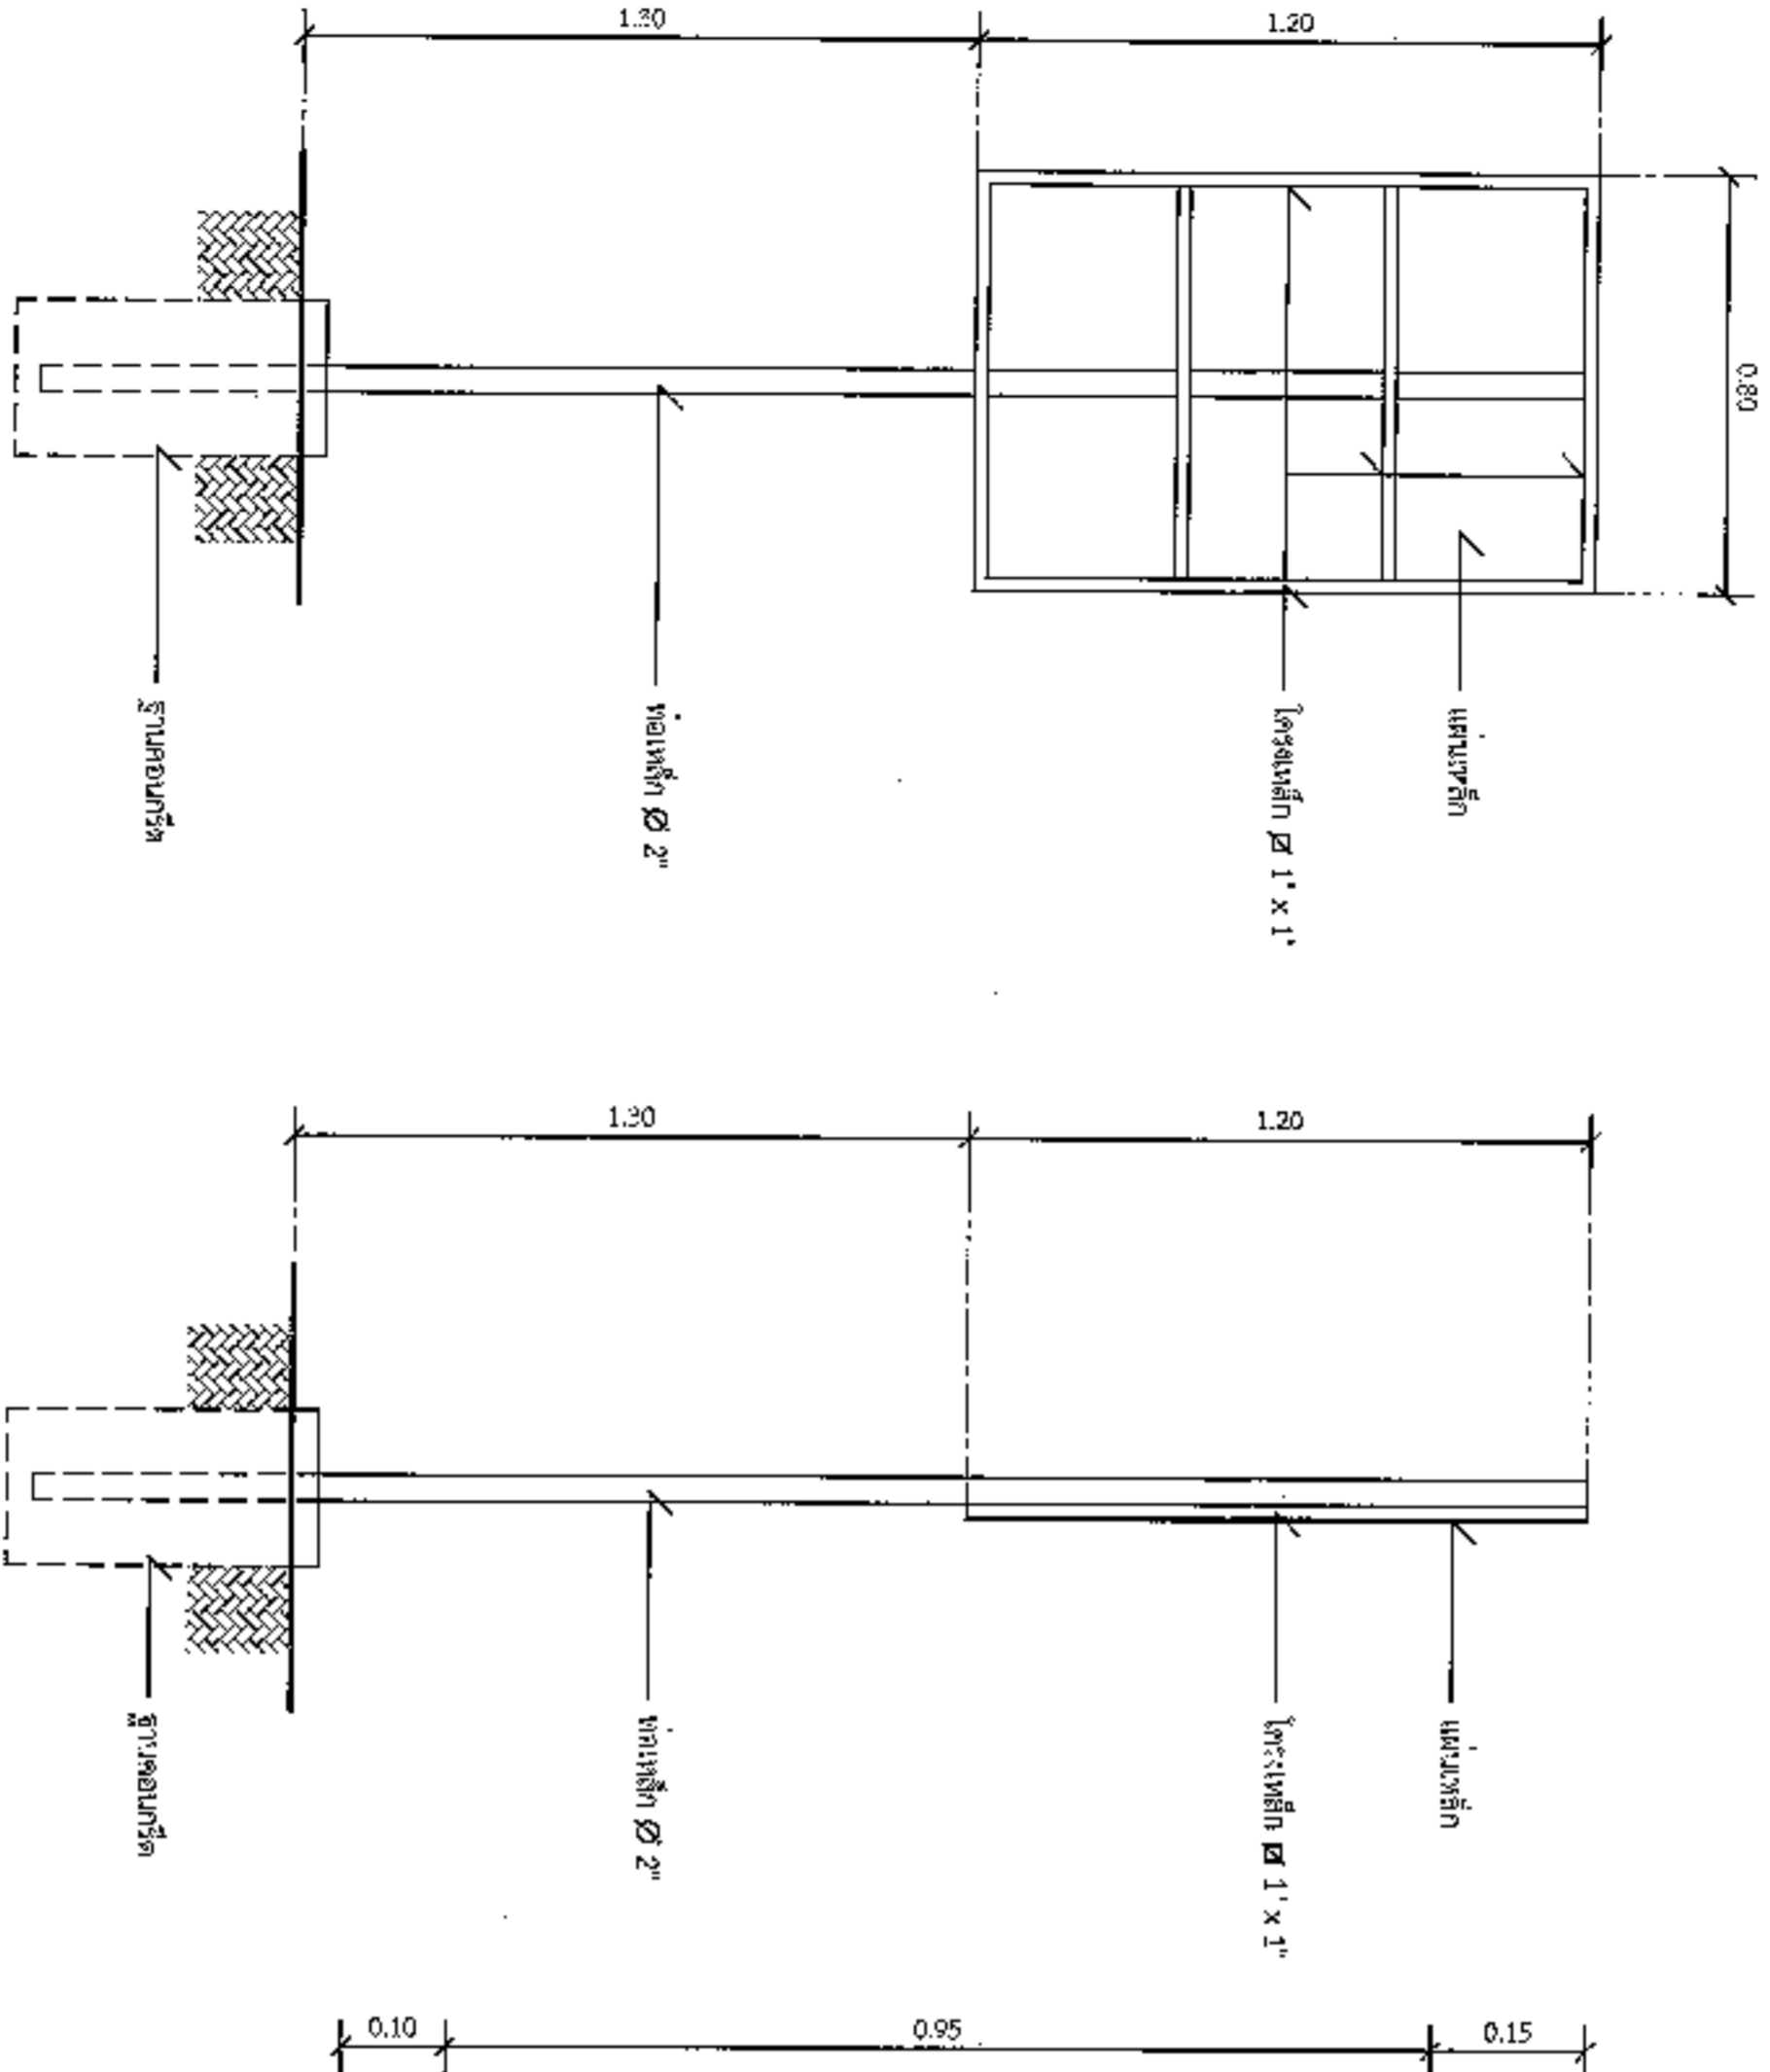

รูปด้านหลัง

มาตราส่วน 1 : 20

รูปด้านข้าง

มาตราส่วน 1 : 20