



ประกาศองค์การบริหารส่วนตำบลหนองแวง  
เรื่อง ประกาศกำหนดราคากลางโครงการก่อสร้างอาคารเอนกประสงค์ศูนย์พัฒนาเด็กเล็ก  
บ้านโนนทอง ตำบลหนองแวง อำเภอกเทพารักษ์ จังหวัดนครราชสีมา

ด้วย องค์การบริหารส่วนตำบลหนองแวง อำเภอกเทพารักษ์ จังหวัดนครราชสีมา ได้จัดทำตารางแสดงวงเงินงบประมาณที่ได้รับจัดสรรและราคากลางในงานจ้างก่อสร้าง ประจำปีงบประมาณ ๒๕๖๖ โครงการก่อสร้างอาคารเอนกประสงค์ศูนย์พัฒนาเด็กเล็ก บ้านโนนทอง ตำบลหนองแวง อำเภอกเทพารักษ์ จังหวัดนครราชสีมา

ดังนั้น เพื่อเป็นการเปิดเผยข้อมูลรายละเอียดค่าใช้จ่ายเกี่ยวกับการจัดซื้อจัดจ้าง ราคากลางและการคำนวณราคากลาง ตามมาตรา ๑๐๓/๗ วรรคหนึ่ง และมาตรา ๑๐๓/๘ วรรคหนึ่ง แห่งพระราชบัญญัติประกอบรัฐธรรมนูญว่าด้วยการป้องกันและปราบปรามการทุจริต พ.ศ. ๒๕๕๒ แก้ไขเพิ่มเติม (ฉบับที่ ๒) พ.ศ. ๒๕๕๔ จึงประกาศกำหนดราคากลางโครงการก่อสร้างอาคารเอนกประสงค์ศูนย์พัฒนาเด็กเล็ก บ้านโนนทอง ตำบลหนองแวง อำเภอกเทพารักษ์ จังหวัดนครราชสีมา ประจำปีงบประมาณ ๒๕๖๖

จึงประกาศให้ทราบโดยทั่วกัน

ประกาศ ณ วันที่ ๒ เดือน กุมภาพันธ์ พ.ศ. ๒๕๖๖

(นางเพียร แซ่ลี)

นายกองค์การบริหารส่วนตำบลหนองแวง



ตารางแสดงวงเงินงบประมาณที่ได้รับจัดสรรและราคากลางในงานจ้างก่อสร้าง

๑. ชื่อโครงการ ก่อสร้างอาคารเอนกประสงค์ศูนย์พัฒนาเด็กเล็ก บ้านโนนทอง ตำบลหนองแวง อำเภอเทพารักษ์ จังหวัดนครราชสีมา

หน่วยงานเจ้าของโครงการ กองช่าง องค์การบริหารส่วนตำบลหนองแวง อำเภอเทพารักษ์ จังหวัดนครราชสีมา

๒. วงเงินงบประมาณที่ได้รับจัดสรร ๔๒๐,๐๐๐.- บาท

๓. ลักษณะงาน

โดยสังเขป...โครงการก่อสร้างอาคารเอนกประสงค์ศูนย์พัฒนาเด็กเล็ก บ้านโนนทอง ตำบลหนองแวง อำเภอเทพารักษ์ จังหวัดนครราชสีมา รายละเอียดดังนี้ ขนาดกว้าง ๑๐ เมตร ยาว ๑๕ เมตร ขนาดพื้นที่ใช้สอยรวม ๑๕๐ ตารางเมตร (SIDE SLOPE = ๑ : ๑) พร้อมป้ายโครงการ ๑ ป้าย(รายละเอียดตามแบบที่ อนุมัติกำหนดเลขที่ ๑๑/๒๕๖๖)

๔. ราคากลางคำนวณ ณ วันที่ ๒๔ มกราคม ๒๕๖๖ เป็นเงิน ๓๙๙,๐๐๐.- บาท

๕. บัญชีประมาณการราคากลาง

๕.๑ แบบสรุปราคากลางงานก่อสร้างทาง สะพาน และท่อลอดเหลี่ยม

๕.๒ แบบแปลนงานก่อสร้าง

๕.๓ รายละเอียดประมาณราคาก่อสร้าง

๖. รายชื่อคณะกรรมการกำหนดราคากลาง

๖.๑ นายสมศรี เกงขุนทด ตำแหน่ง ผู้อำนวยการกองช่าง ประธานกรรมการ

๖.๒ นายนิกร เหมขุนทด ตำแหน่ง เจ้าพนักงานป้องกันและบรรเทาฯ กรรมการ

๖.๓ นางสาวอุมาภรณ์ หม่อมคำหมื่น ตำแหน่ง นักวิชาการเกษตร กรรมการ/เลขานุการ

## ประมาณราคาค่าก่อสร้างเป็นราคากลาง

องค์การบริหารส่วนตำบลหนองแวง อำเภอเทพารักษ์ จังหวัดนครราชสีมา

โครงการ ก่อสร้างอาคารเอนกประสงค์ศูนย์พัฒนาเด็กเล็ก บ้านโนนทอง ตำบลหนองแวง  
อำเภอเทพารักษ์ จังหวัดนครราชสีมา

เจ้าของงาน องค์การบริหารส่วนตำบลหนองแวง อำเภอเทพารักษ์ จังหวัดนครราชสีมา ออกแบบและรายการ

แบบเลขที่ ๑๑/๒๕๖๖ จำนวน ๙ แผ่น

ประมาณการเมื่อ วันที่ ๒๔ มกราคม ๒๕๖๖

| ลำดับที่                                     | รายการ         | รวมค่างาน<br>ต้นทุน<br>(บาท) | Factor F | รวมค่าก่อสร้าง<br>(บาท) | หมายเหตุ  |
|--|----------------|------------------------------|----------|-------------------------|---|
| ๑.   | ประเภทงานอาคาร | ๓๐๕,๗๕๑.๘๙                   | ๑.๓๐๕๖   | ๓๙๙,๑๘๙.๖๗              | Factor F<br>- ดอกเบี้ยเงินกู้ ๕ %<br>- ภาษี ๗ %<br>- เงินจ่ายล่วงหน้า ๐ %<br>- เงินประกันผลงานหัก ๐ % |
| ๒.   | ป้ายโครงการ    | ๑.๐๐                         |          | ๓๙๙,๑๘๙.๖๗              |   |
| รวมราคาก่อสร้างเป็นเงิน                      |                |                              |          | ๓๙๙,๑๘๙.๐๐              |   |
| สรุป   |                | คิดเป็นเงินงบประมาณ          |          | ๓๙๙,๐๐๐.๐๐              |   |
| (ตัวอักษร) (-สามแสนเก้าหมื่นเก้าพันบาทถ้วน-) |                |                              |          |                         |   |

คณะกรรมการกำหนดราคากลาง ตามคำสั่ง เลขที่ ๒๗/๒๕๖๖ ลงวันที่ ๒๐ มกราคม พ.ศ. ๒๕๖๖  
ได้ตรวจสอบแล้วเห็นชอบให้ประมาณราคานี้เป็นราคากลาง

(ลงชื่อ).....ประธานกรรมการ  
(นายสมศรี เกงขุนทด)  
ผู้อำนวยการกองช่าง

(ลงชื่อ).....กรรมการ  
(นายนิกร เหมขุนทด)  
เจ้าพนักงานป้องกันและบรรเทาฯ

(ลงชื่อ).....กรรมการ  
(นางสาวอุมากรณ์ หม่อมคำหมื่น)  
นักวิชาการเกษตร

## โครงการ ก่อสร้างอาคารเอนกประสงค์ ศูนย์พัฒนาเด็กเล็กบ้านโนนทอง

## รายละเอียดโครงการ

ขนาดกว้าง 10 เมตร ยาว 15 เมตร ขนาดพื้นที่ใช้สอยรวม 150 ตารางเมตร

(รายละเอียดตามแบบกำหนด)

| ลำดับ | รายการ   | จำนวน | หน่วย    | ราคาวัสดุ  |           | ค่าแรง     |           | รวมเงิน    |
|-------|--|-------|----------|------------|-----------|------------|-----------|------------|
|       |  |       |          | ราคา/หน่วย | เป็นเงิน  | ราคา/หน่วย | เป็นเงิน  |            |
| 1     | ขุดดิน   | 8     | ลบ.ม.    |            |           | 148        | 1,184.00  | 1,184.00   |
| 2     | ปูนซีเมนต์ไฮดรอลิก ตรา อินทรีเพชรพลัส          | 33    | ถุง      | 137.38     | 4,533.54  | 498        | 2,490.00  | 7,023.54   |
| 3     | ทรายหยาบ                                       | 3     | ลบ.ม.    | 460.00     | 1,380.00  |            |           | 1,380.00   |
| 4     | หิน  | 5     | ลบ.ม.    | 438.87     | 2,194.35  |            |           | 2,194.35   |
| 5     | ท่อเหล็กกลวงสี่เหลี่ยม ทน 2.0 มม. ขนาด 2" x 2" | 76    | ท่อน     | 550.00     | 41,800.00 | 12         | 15,504.00 | 57,304.00  |
| 6     | ท่อเหล็กกลมดำ ทน 2.0 มม. ขนาด 2"               | 120   | ท่อน     | 540.37     | 64,844.40 | 12         | 28,425.60 | 93,270.00  |
| 7     | ท่อเหล็กกลวงสี่เหลี่ยม ทน 2.3 มม. ขนาด 4" x 4" | 1     | ท่อน     | 1,260.00   | 1,260.00  | 12         | 120.00    | 1,380.00   |
| 8     | หลังคาเหล็กเมทัลชีท ทน 0.35 มม.                | 415   | เมตร     | 135        | 56,025.00 | 80         | 33,200    | 89,225.00  |
| 9     | ครอบเมทัลชีท ทน 0.35 มม.                       | 35    | เมตร     | 100        | 3,500.00  | 50         | 1,750     | 5,250.00   |
| 10    | น๊อตยึดหลังคา 12-14 / #12-14x65 mm.            | 1,600 | ตัว      | 2.10       | 3,360.00  |            |           | 3,360.00   |
| 11    | สีกันสนิม                                      | 200   | ตร.ม.    | 55         | 11,000.00 | 35         | 7000      | 18,000.00  |
| 12    | เหล็กเส้นกลมผิวเรียบ SR.24 6 มม.               | 24    | เส้น     | 55.14      | 1,323.36  | 4.10       | 218.44    | 1,541.80   |
| 13    | เหล็กเส้นกลมผิวข้อย้อย SD.40 12 มม             | 36    | เส้น     | 196.26     | 7,065.36  | 3.30       | 1,054.94  | 8,120.30   |
| 14    | ลวดผูกเหล็ก ศก. 1.25 มม. (เบอร์ 18)            | 6     | กิโลกรัม | 103.32     | 619.92    |            |           | 619.92     |
| 15    | เหล็ก PLATE 6"x6" ทน 9 มม.                     | 8     | ชิ้น     | 97.20      | 777.60    | 10         | 129.6     | 907.20     |
| 16    | เสา ค.ส.ล. ขนาด 6" x 6" ยาว 5.00 ม.            | 8     | ต้น      | 1,666.66   | 13,333.28 |            |           | 13,333.28  |
| 17    | สีน้ำพลาสติก ภายนอก ขนาด 3.785 ลิตร            | 1     | กระป๋อง  | 665        | 665.00    | 34.00      | 1,020.00  | 1,685.00   |
|       |  |       |          |            |           |            |           |            |
|       | รวม  |       |          |            |           |            |           | 305,751.89 |

ลงชื่อ.....ประมาณราคา

(นายสมศรี เกงขุนทด)

ผู้อำนวยการกองช่าง

ลงชื่อ.....ประมาณราคา

(นายนิกร เหมขุนทด)


เจ้าพนักงานป้องกันและบรรเทาฯ

ลงชื่อ.....ประมาณราคา

(นางสาวอุมาภรณ์ หม่อมคำหมื่น)


นักวิชาการเกษตร


องค์การบริหารส่วนตำบลหนองแวง กรมส่งเสริมการปกครองท้องถิ่น กระทรวงมหาดไทย  

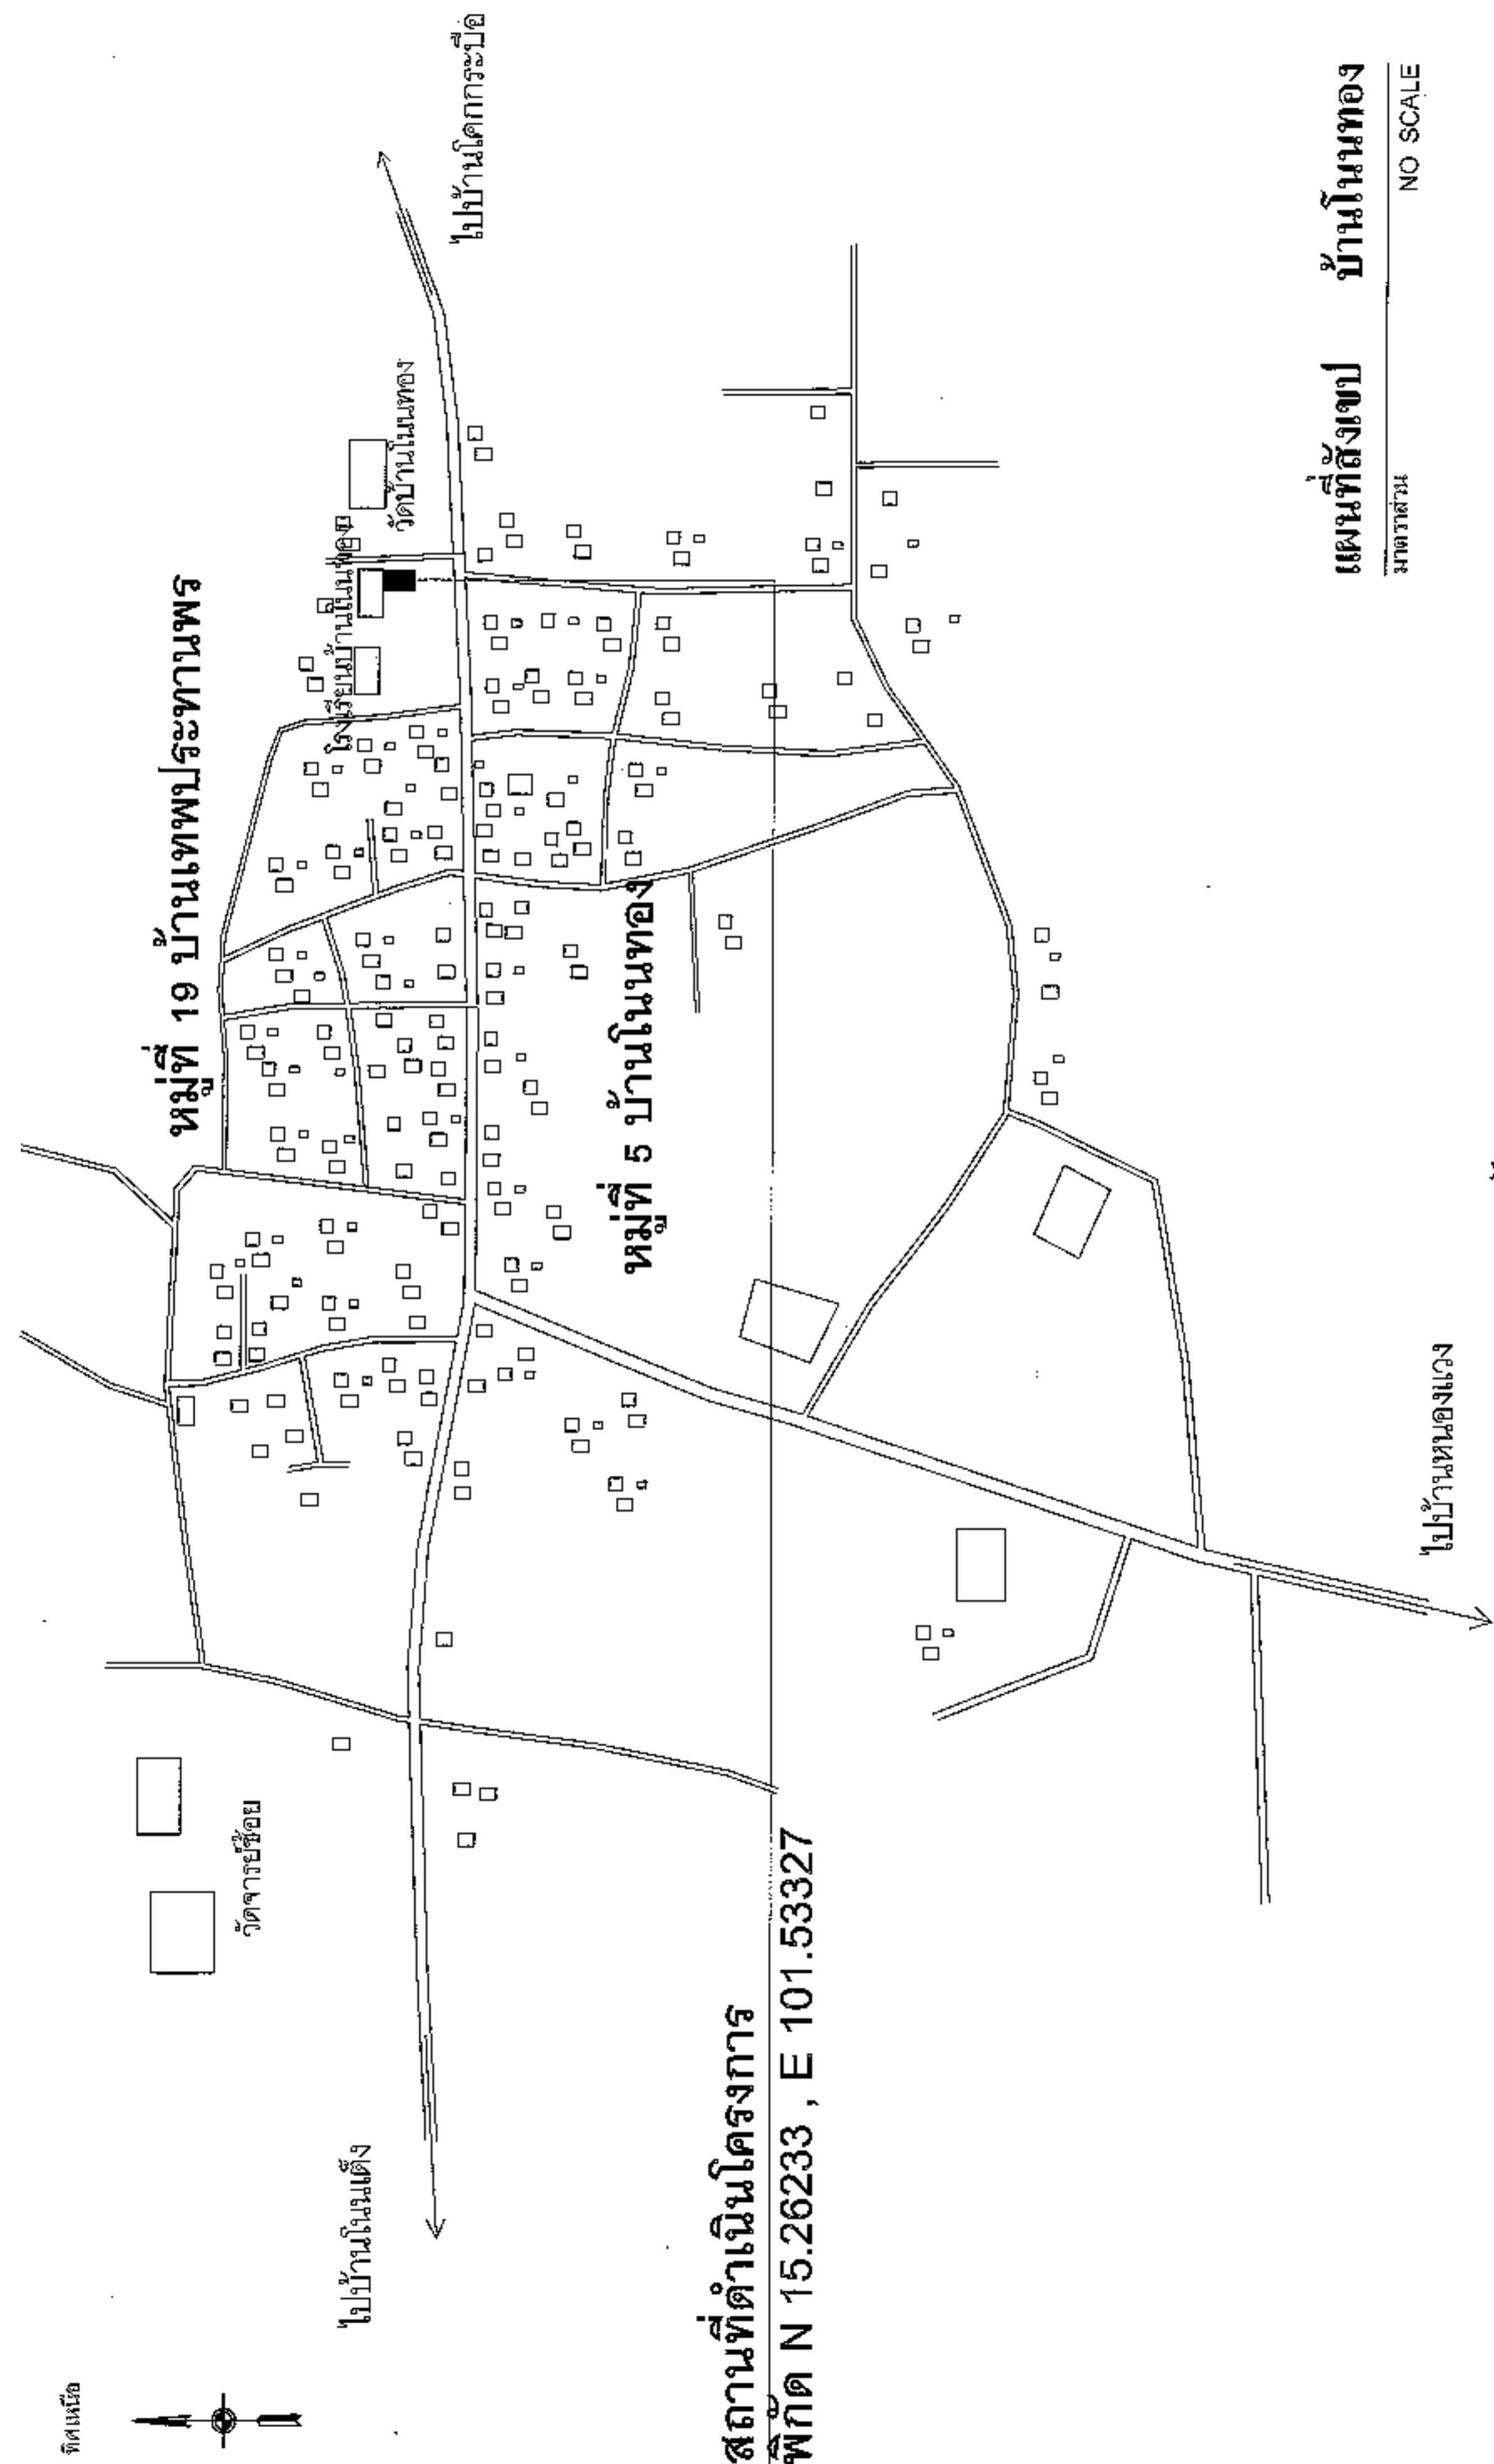

สถานที่ดำเนินการ  
 พิกัด N 15.26233 , E 101.53327

แผนที่สังเขป บ้านโนนทอง  
 มาตรฐาน  
 NO SCALE




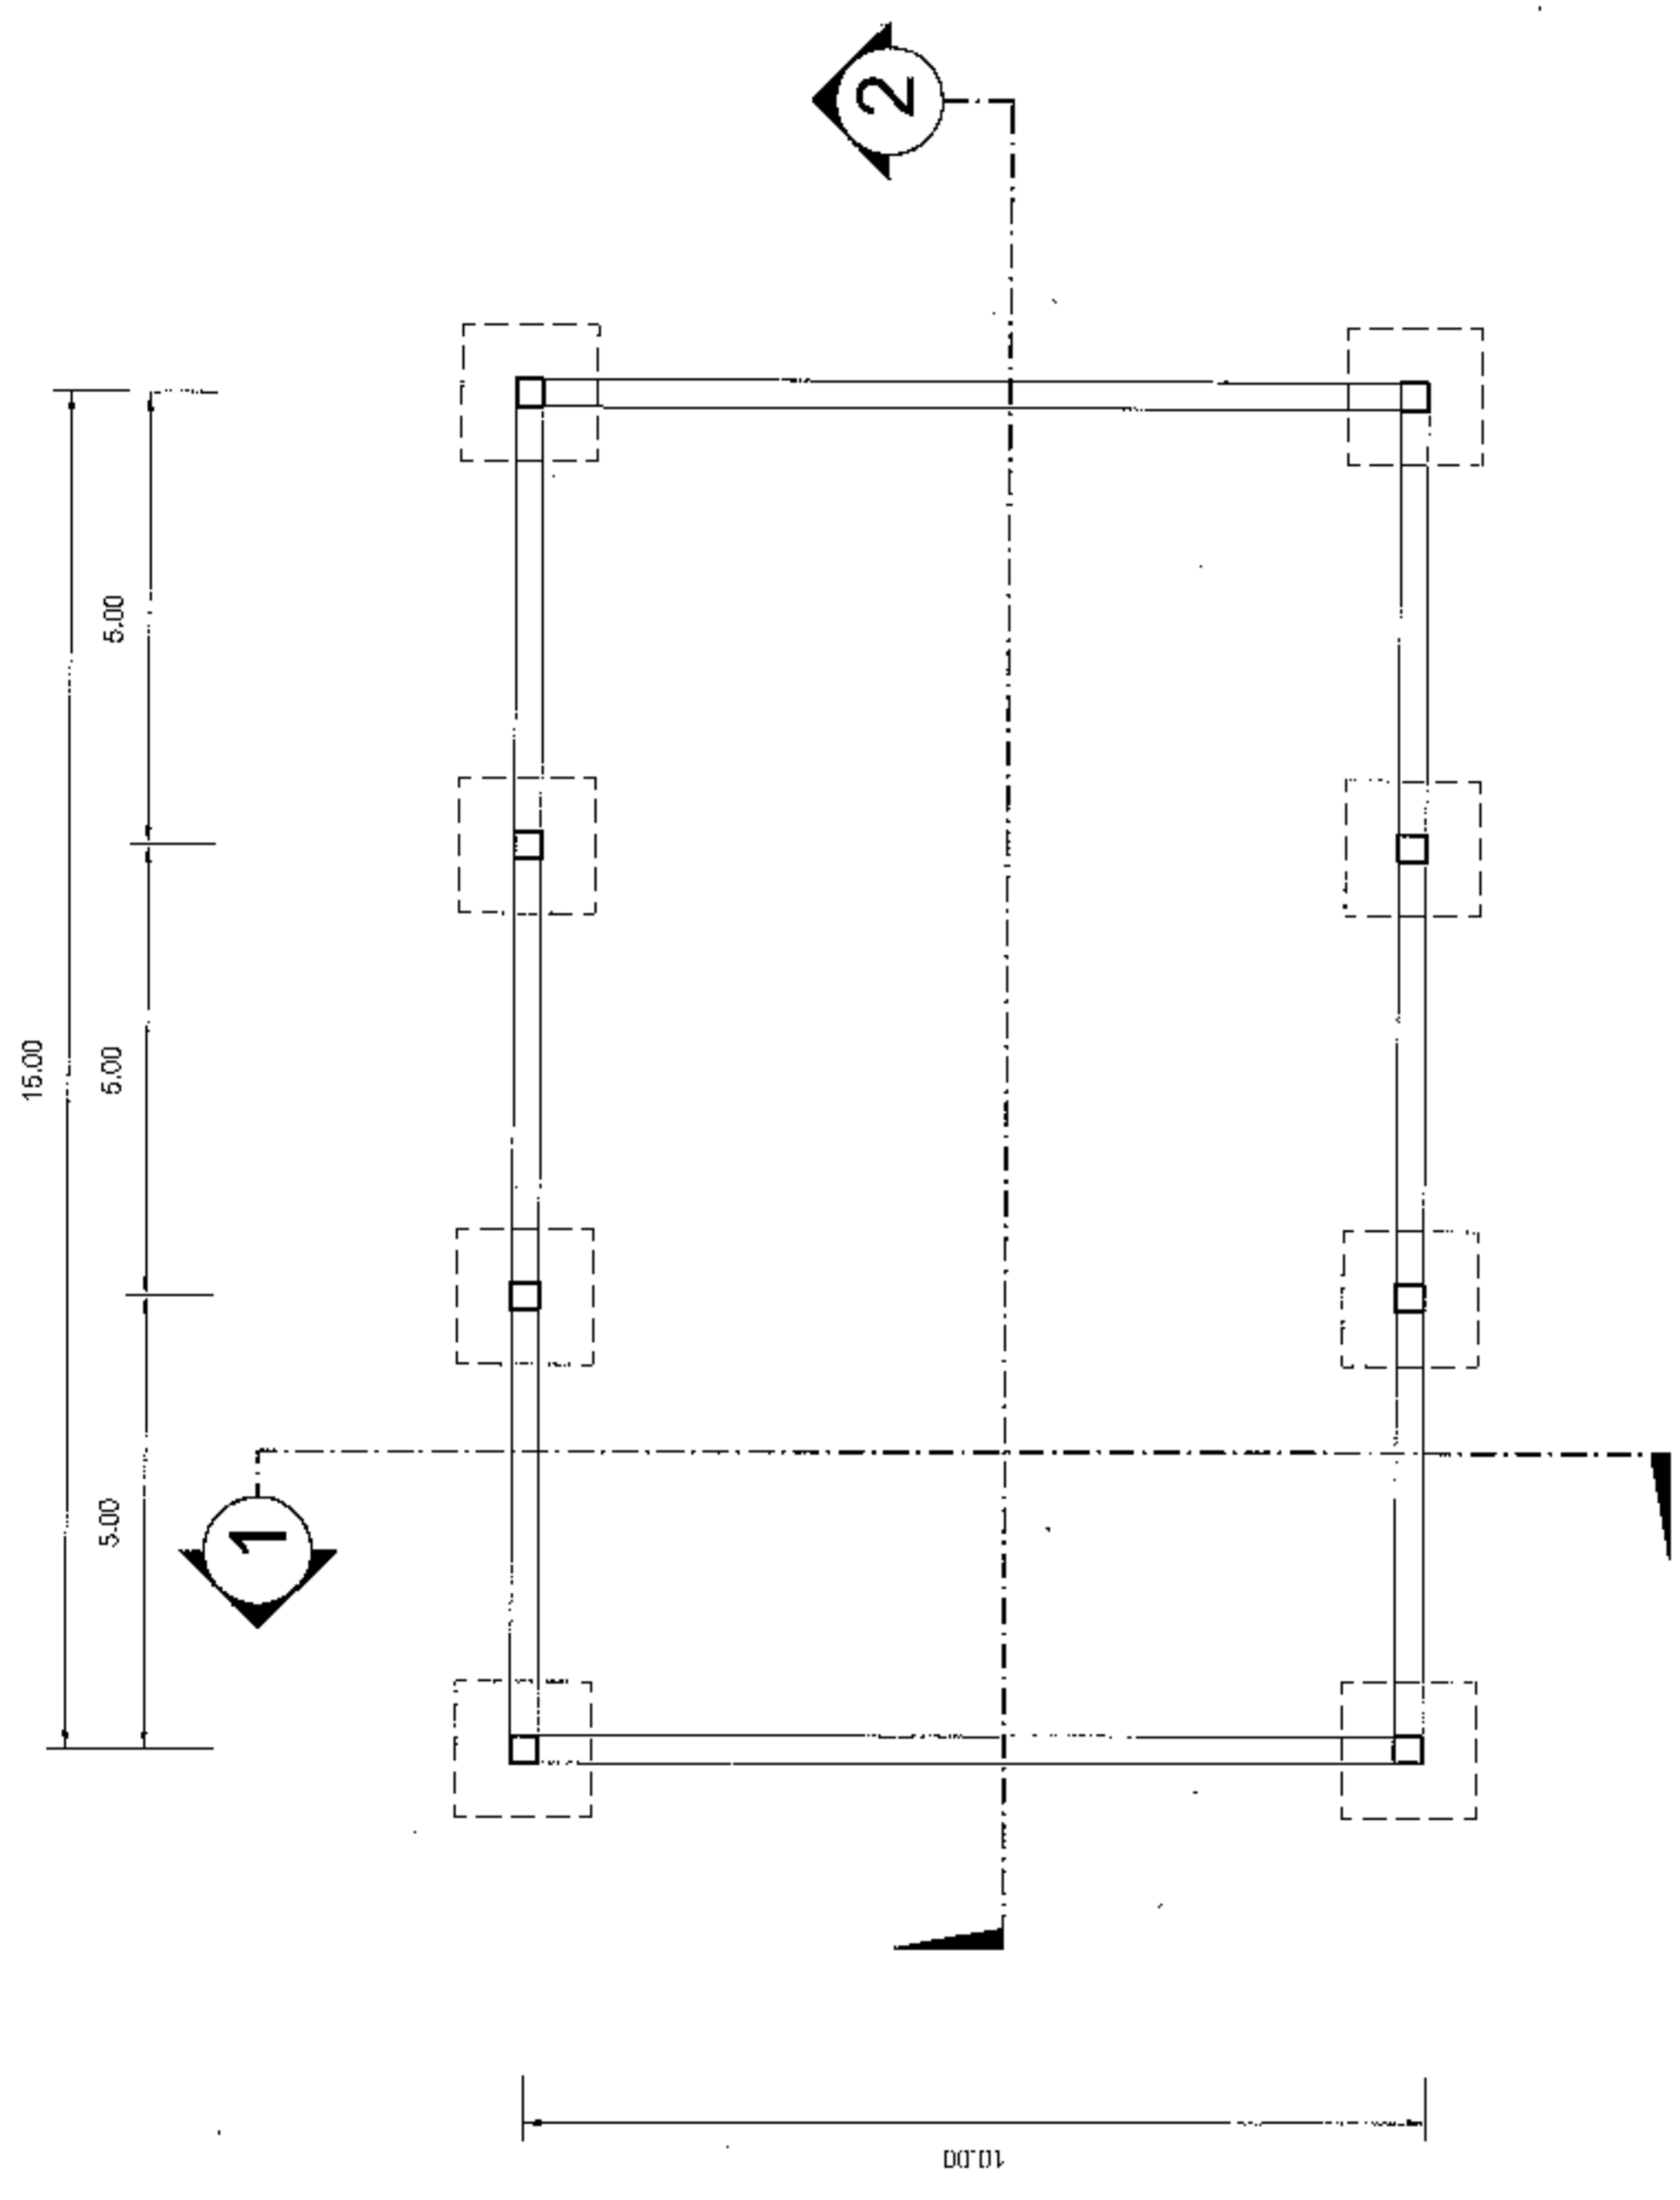

PLAN



ELEVATION VIEW

SCALE 1:100








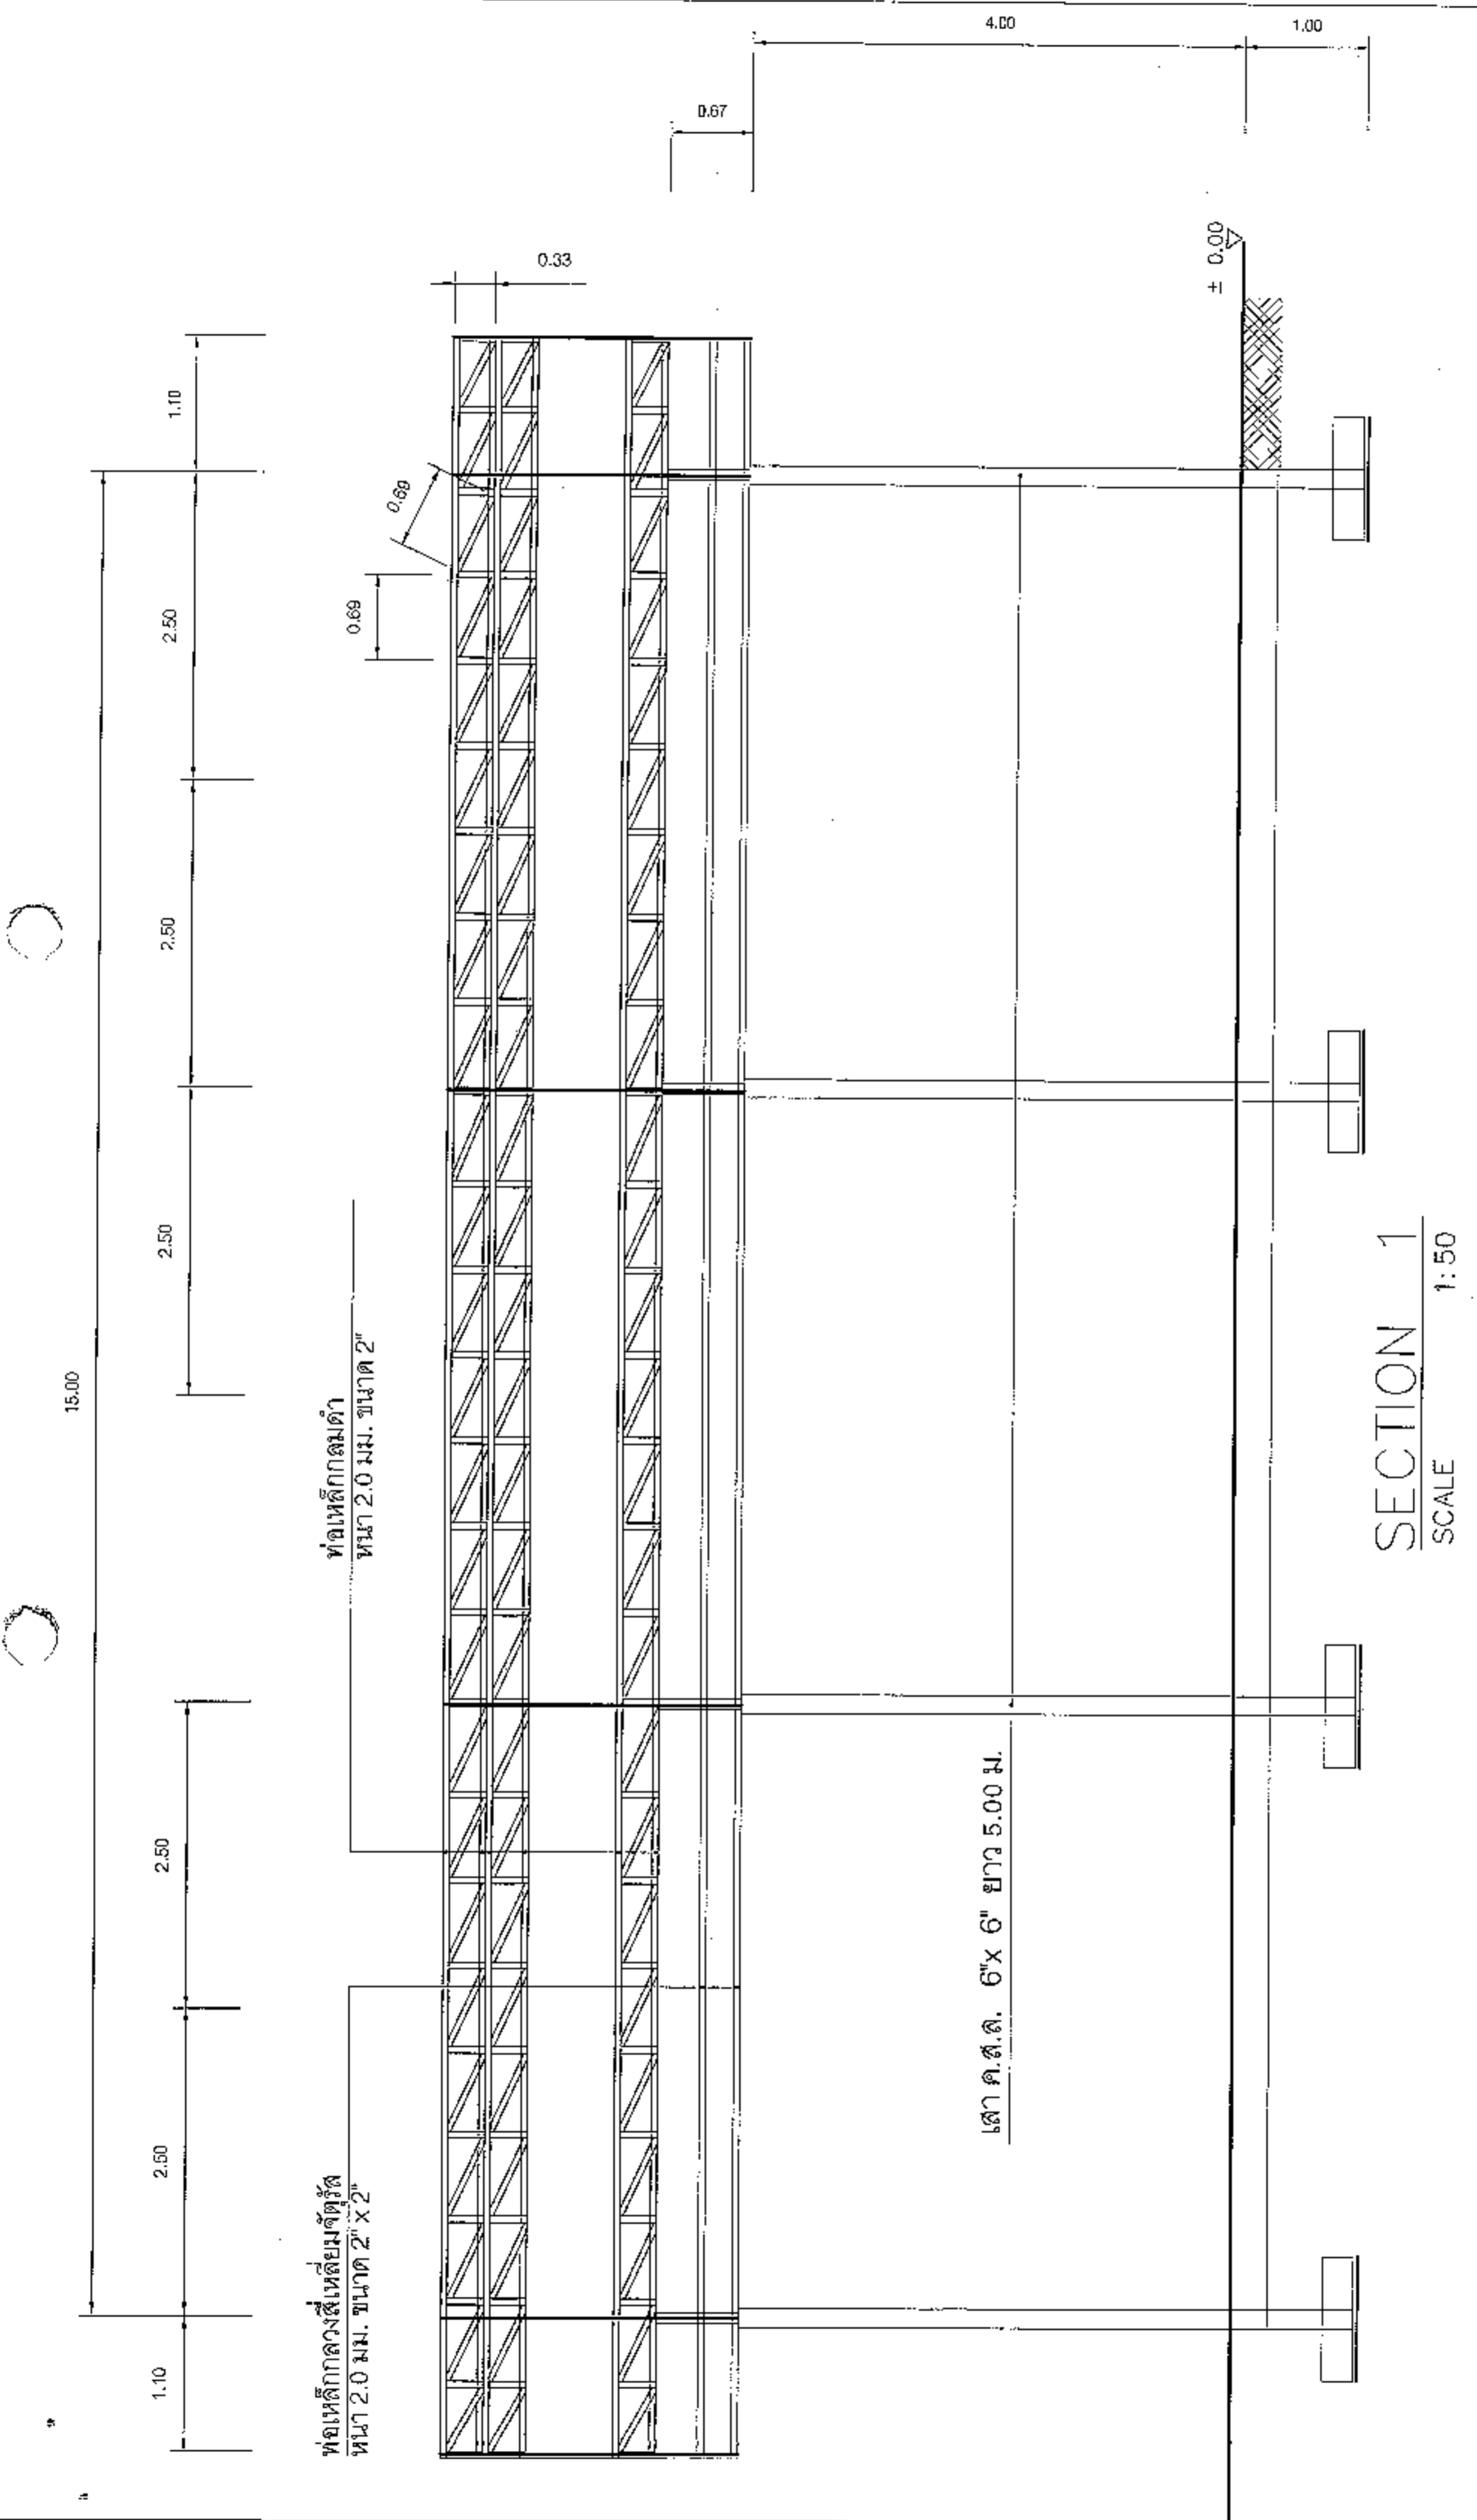

ท่อเหล็กกลมดำ  
หน้า 2.0 มม. ขนาด 2"


เสา ค.ส.ด. 6"x 6" ยาว 5.00 ม.

SECTION 1  
SCALE 1:50



ก่อสร้างอาคารเรียนประถมศึกษา  
ศูนย์พัฒนาเด็กเล็กบ้านโสมทอง หมู่ที่ 5  
ตำบลหนองแวง อำเภอเทพารักษ์ จังหวัดนครราชสีมา

นางสมศรี เก่งงอก  
ผู้อำนวยการช่าง ๑.๒๕.๒๕๖๕


นายสมฤทธิ์ ไชยสิทธิ์  
ผู้ควบคุมช่างวิชา

นายสมศรี เก่งงอก  
ผู้ควบคุมช่าง ๑.๒๕.๒๕๖๕

นางสุกัญญาภรณ์ ศิริบูรณ์  
รักษาราชการสถาปนิก ๑.๒๕.๒๕๖๕

นายเกียรติ แซ่  
นายน ๑.๒๕.๒๕๖๕

|           |           |           |   |
|-----------|-----------|-----------|---|
| SECTION 1 |           | หน้า      | 9 |
| เลขที่แบบ | จำนวนชั้น | หน้า/ส่วน | 3 |
| 1/66      | 1         | 1:50      |   |

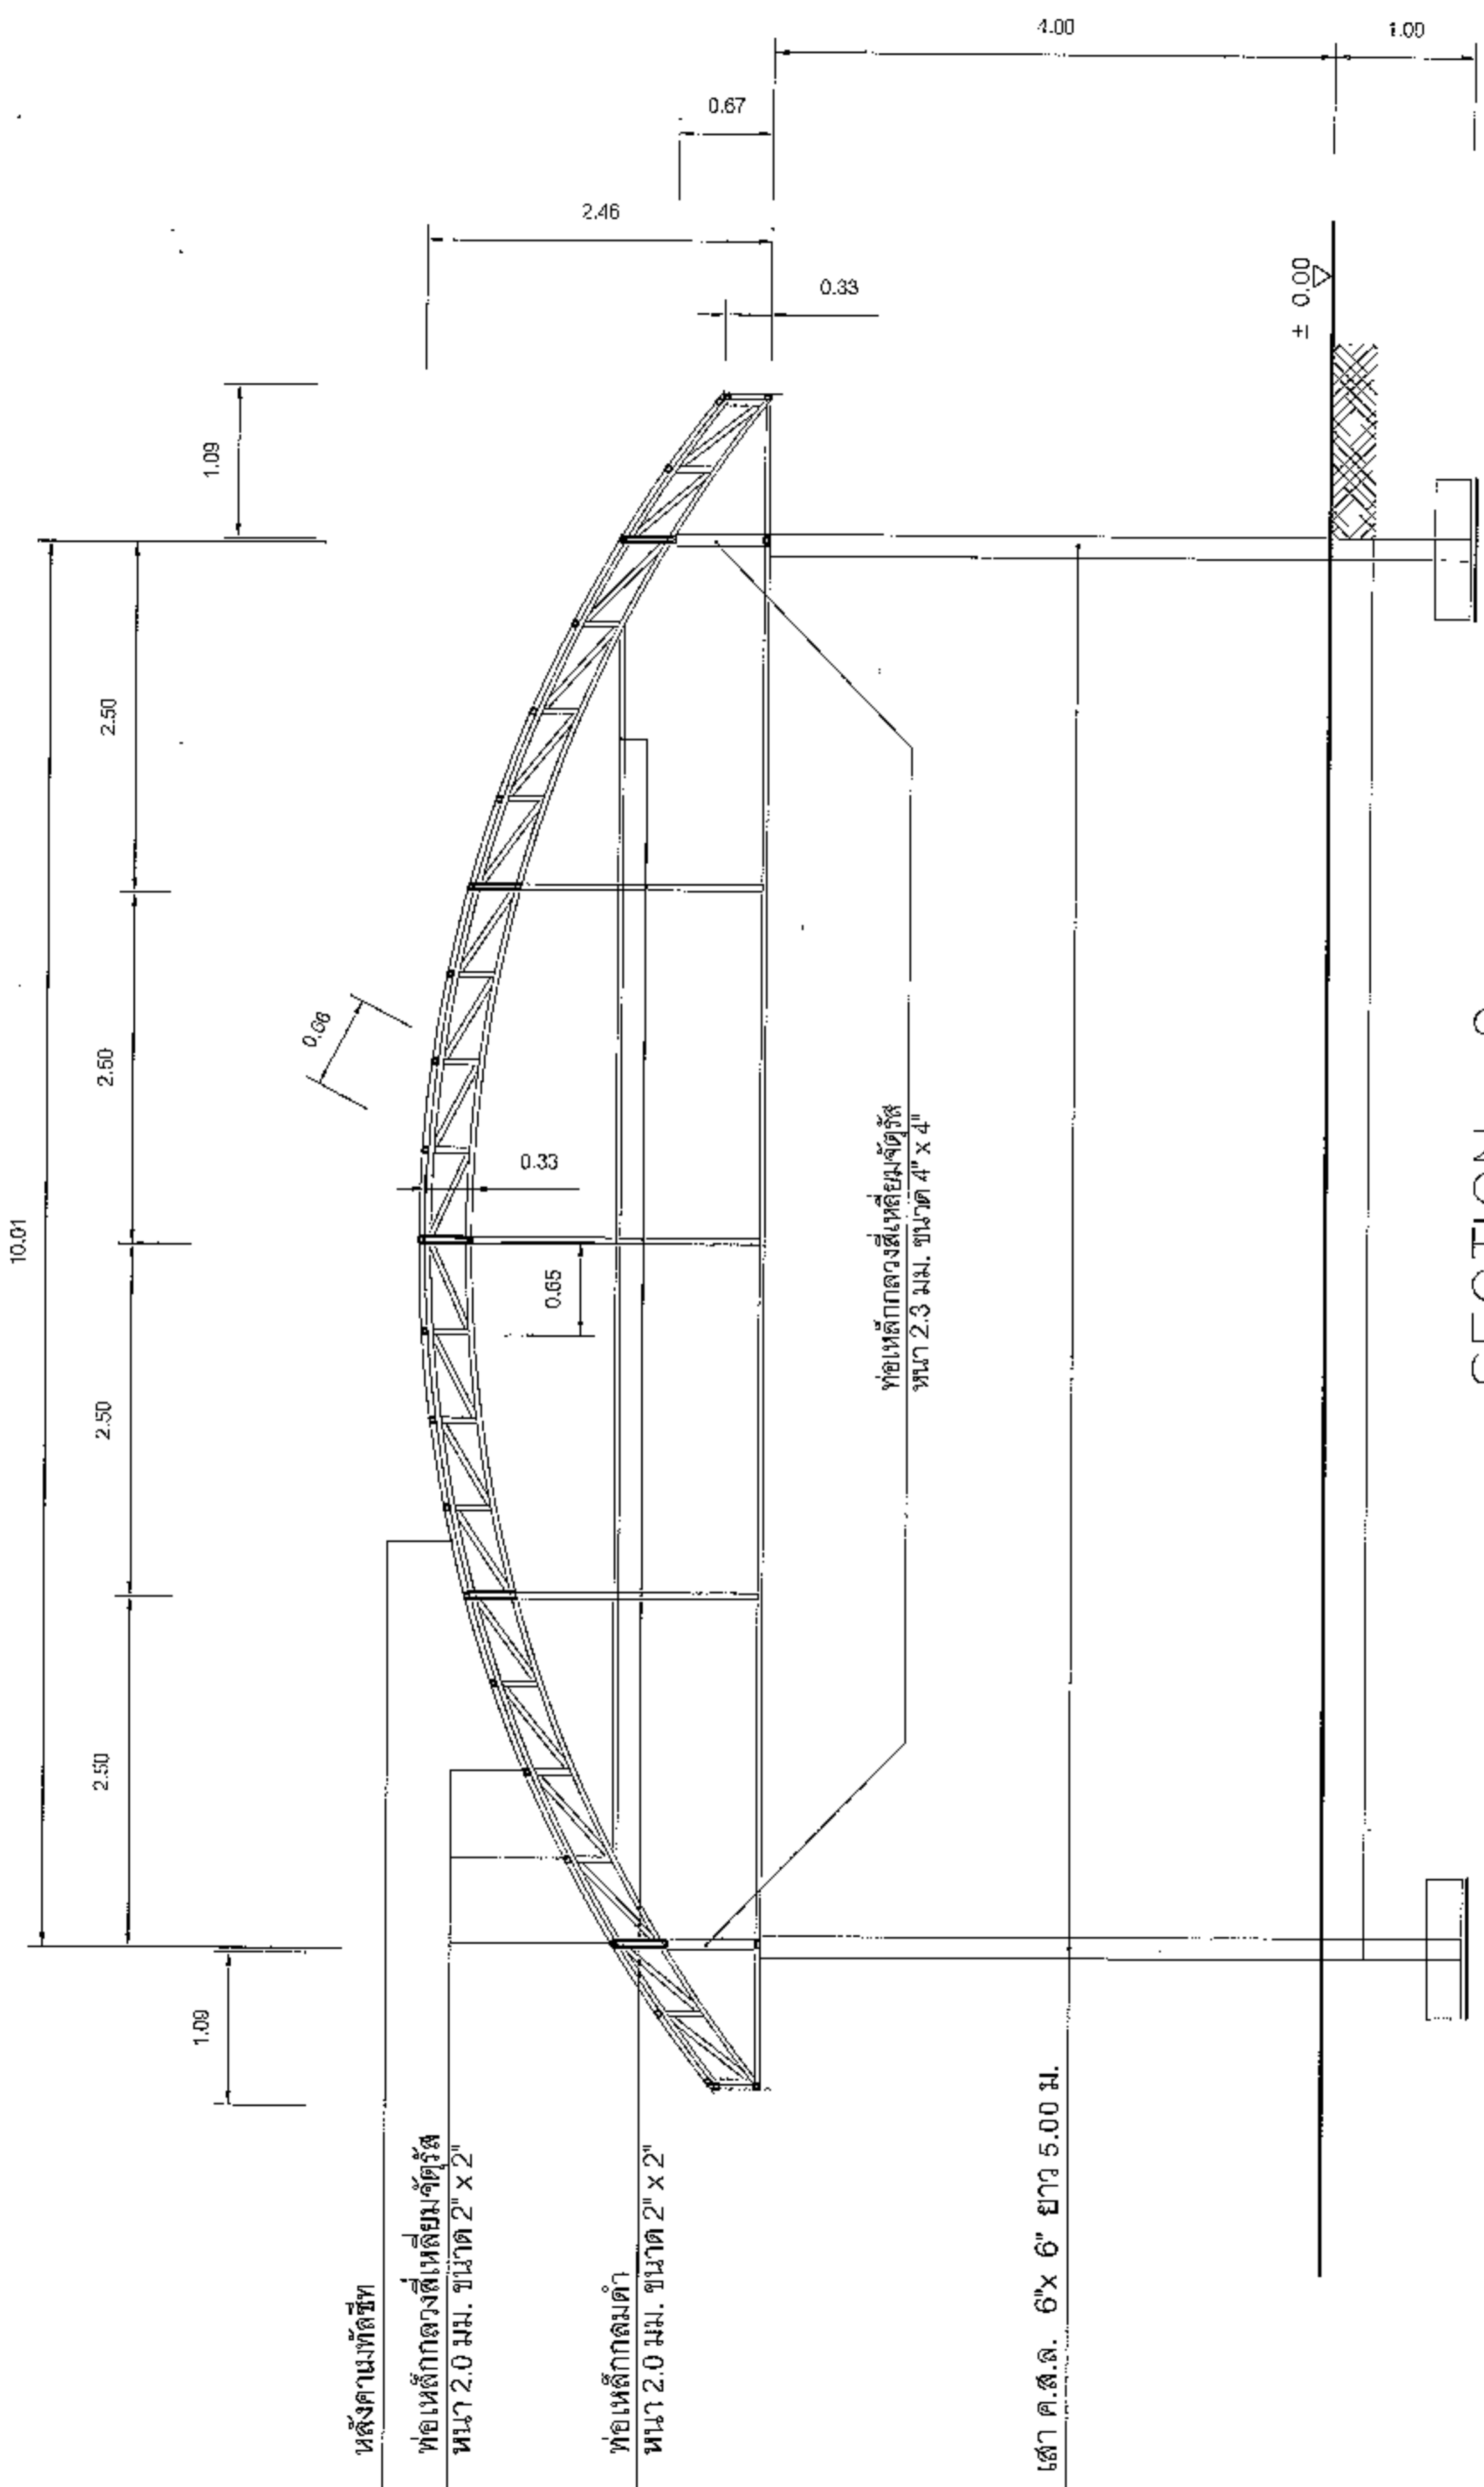


ท่อเหล็กกลมวงสี่เหลี่ยมจัตุรัส  
ขนาด 2.0 มม. ขนาด 2" x 2"

ท่อเหล็กกลมค้ำ  
ขนาด 2.0 มม. ขนาด 2" x 2"

เสา ค.ส.ล. 6" x 6" ยาว 5.00 ม.

ท่อเหล็กกลมวงสี่เหลี่ยมจัตุรัส  
ขนาด 2.3 มม. ขนาด 4" x 4"

SECTION 2  
SCALE 1:50



ก่อสร้างอาคารเอกนภประสงค์  
ศูนย์พัฒนาเด็กเล็กบ้านโนนทอง หมู่ที่ 5  
ตำบลหนองแวง อำเภอเทพารักษ์ จังหวัดนครราชสีมา

วิศวกร  
ผู้ควบคุมงานก่อสร้าง  
ช่างเขียนแบบ


นางสุวิมลลาภรณ์ ศิริบูรณ์  
หัวหน้างานสถาปัตย์  
นายเกียรติ ชาติ  
ช่างเขียนแบบ

ARCHITECT  
[Signature]  
[Signature]


SECTION 2

|              |         |
|--------------|---------|
| วันที่รับงาน | 11/6/62 |
| วันที่ส่งงาน | 9       |
| มาตราส่วน    | 1:100   |




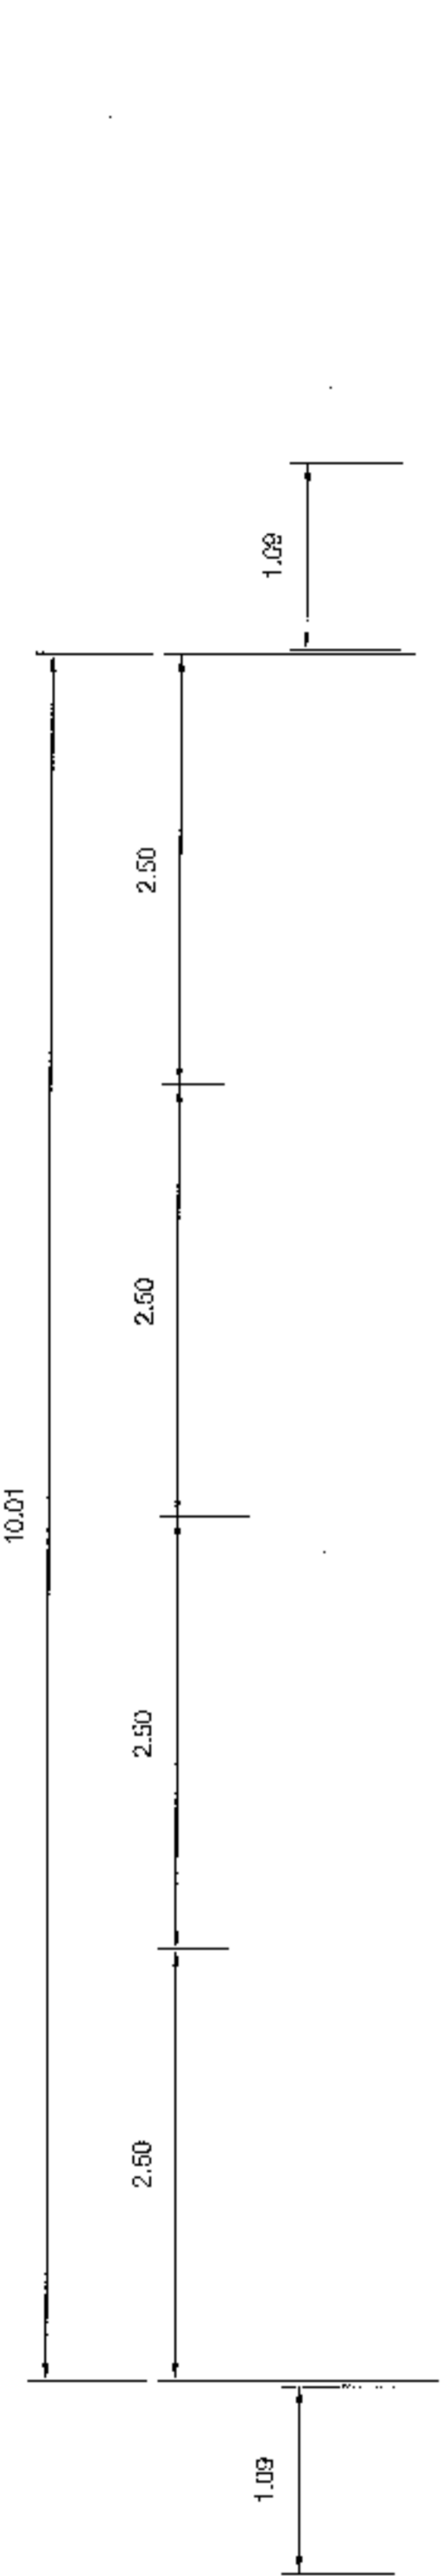

หลังคาเมทัลชีท

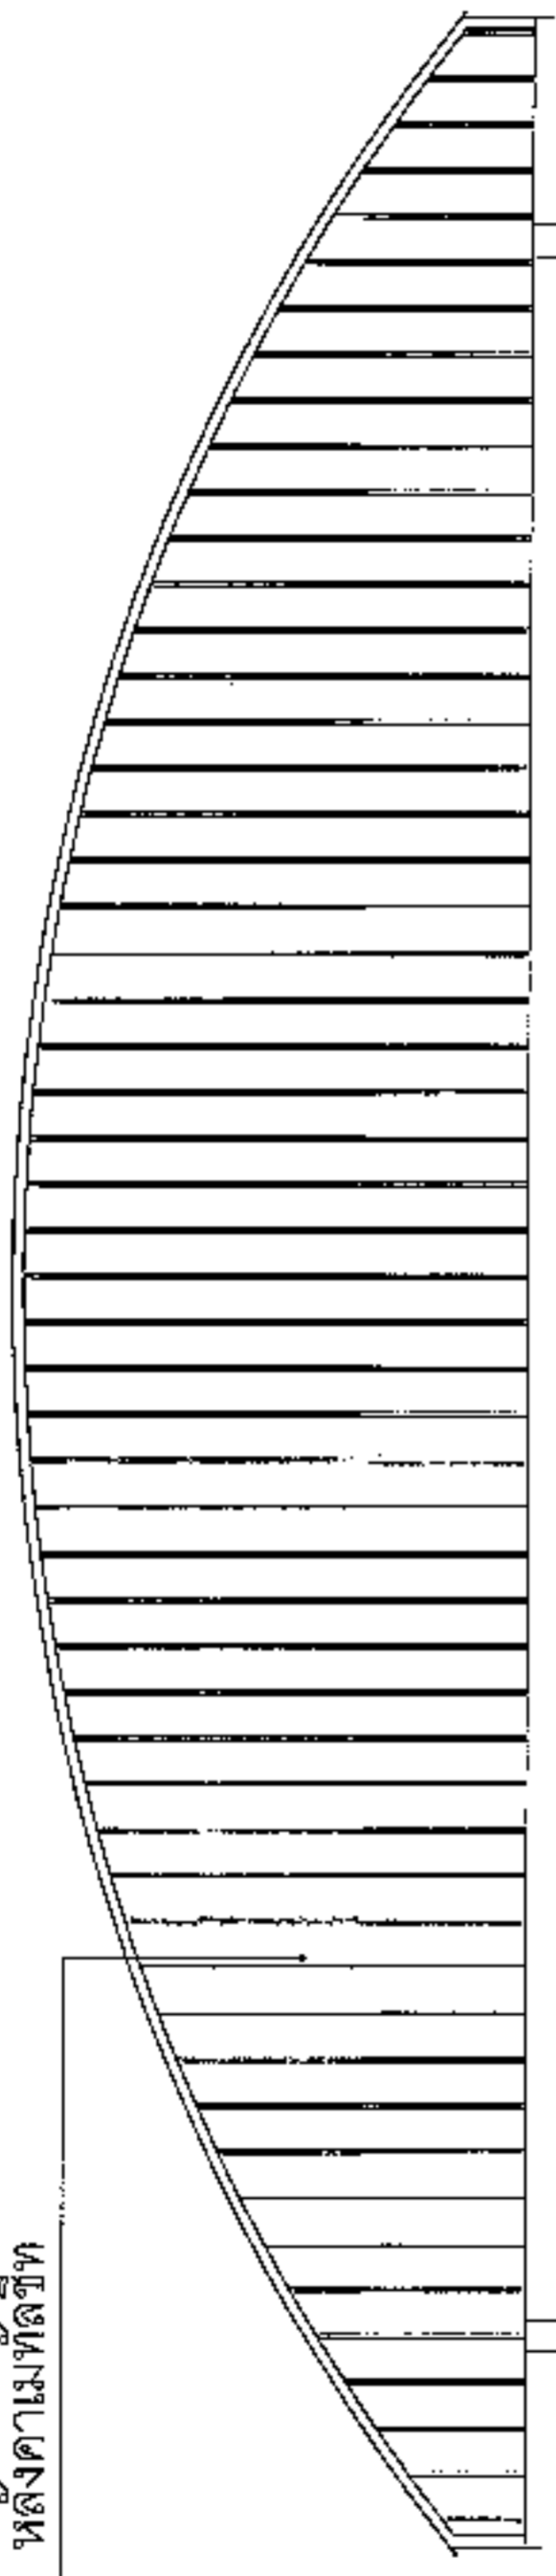

เสา ค.ส.ล. 6"x 6" ยาว 5.00 ม.

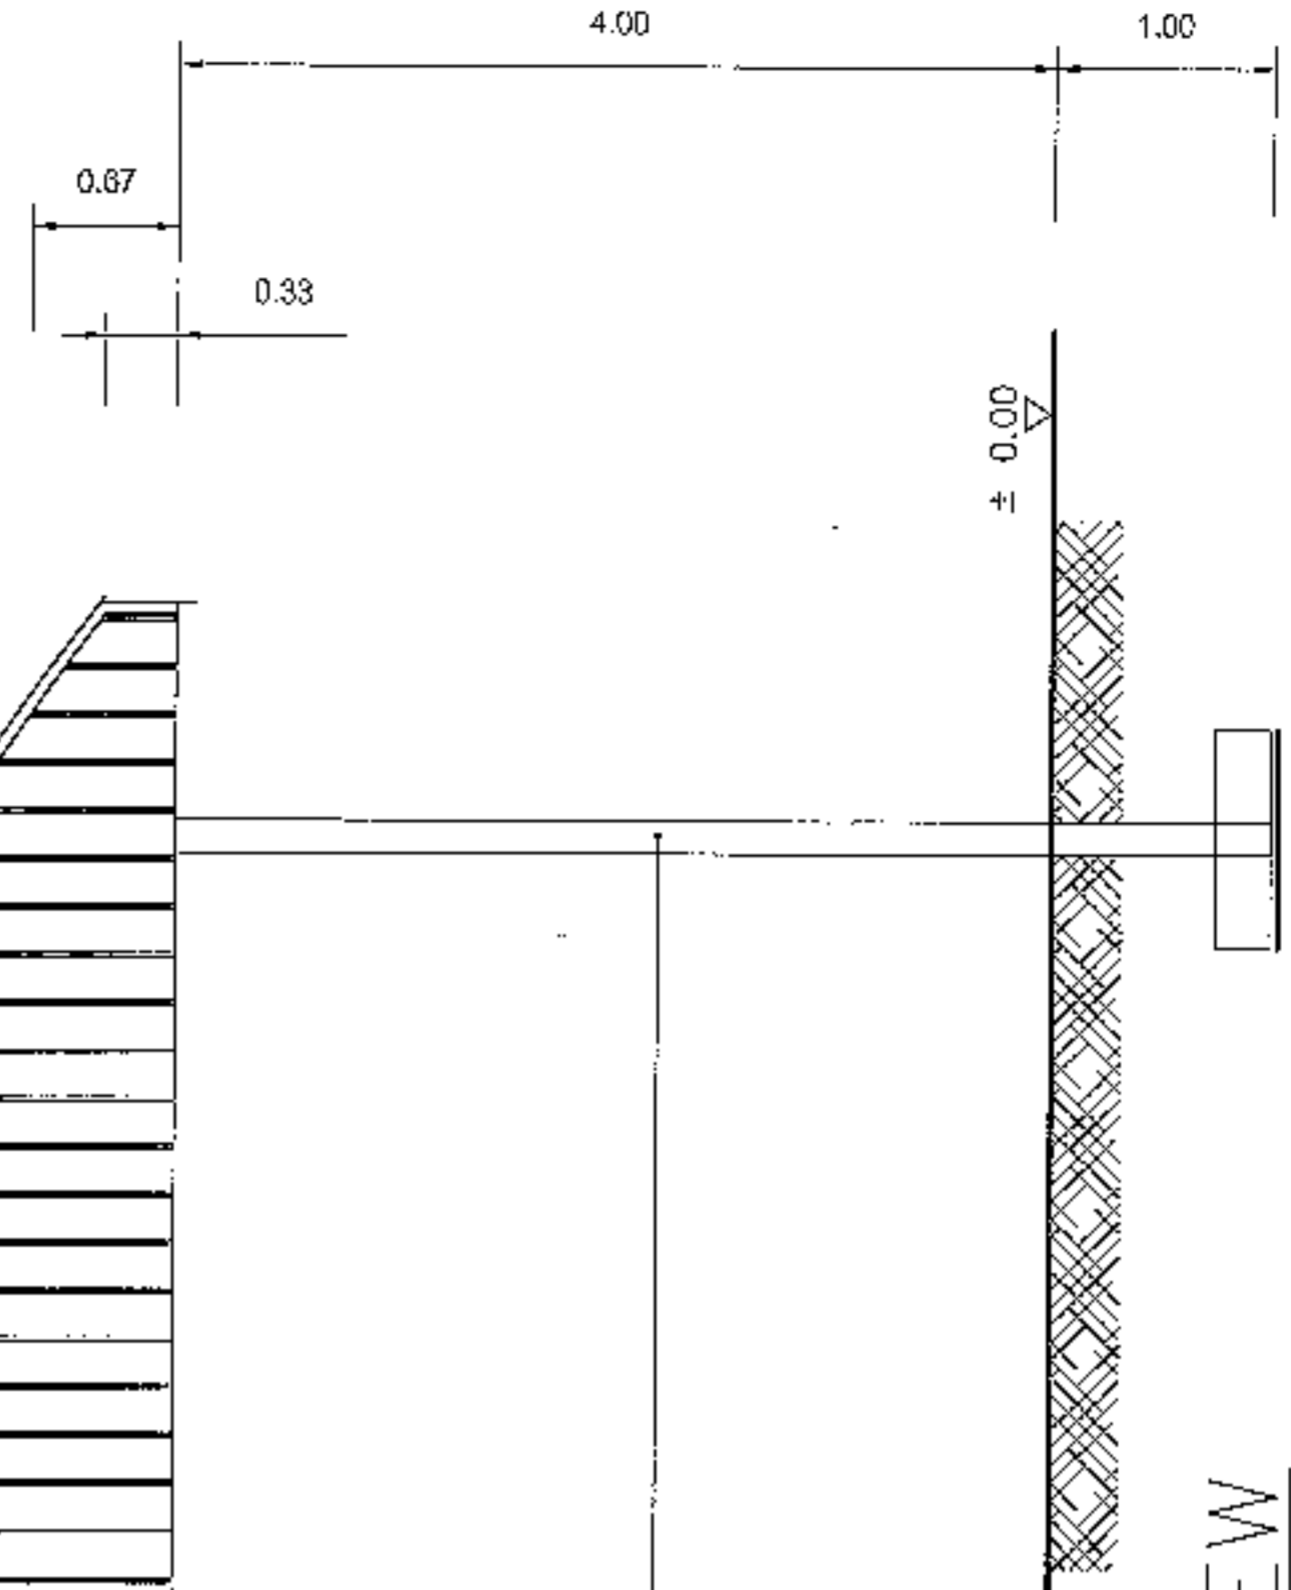

FRONT VIEW  
SCALE 1:50



ศูนย์พัฒนาเด็กเล็กบ้านโพนทอง หมู่ที่ ๕  
ตำบลหนองแวง อำเภอเทพารักษ์ จังหวัดนครราชสีมา


ผู้ควบคุมงานก่อสร้าง อบต.หนองแวง  
นายสมชาย วัฒนศิริ  
ผู้ควบคุมงานก่อสร้าง อบต.หนองแวง  
นายสมชาย วัฒนศิริ

นางศุภกัญญาลักษณ์ ศิริบูรณ์  
รักษาการช่างเทคนิค อบต.หนองแวง  
นางนันทพร แซ่ลี  
นายก อบต.หนองแวง


หน้า  
11/66  
หน้า  
หน้า  
หน้า

หน้า  
9  
หน้า  
5

หน้า

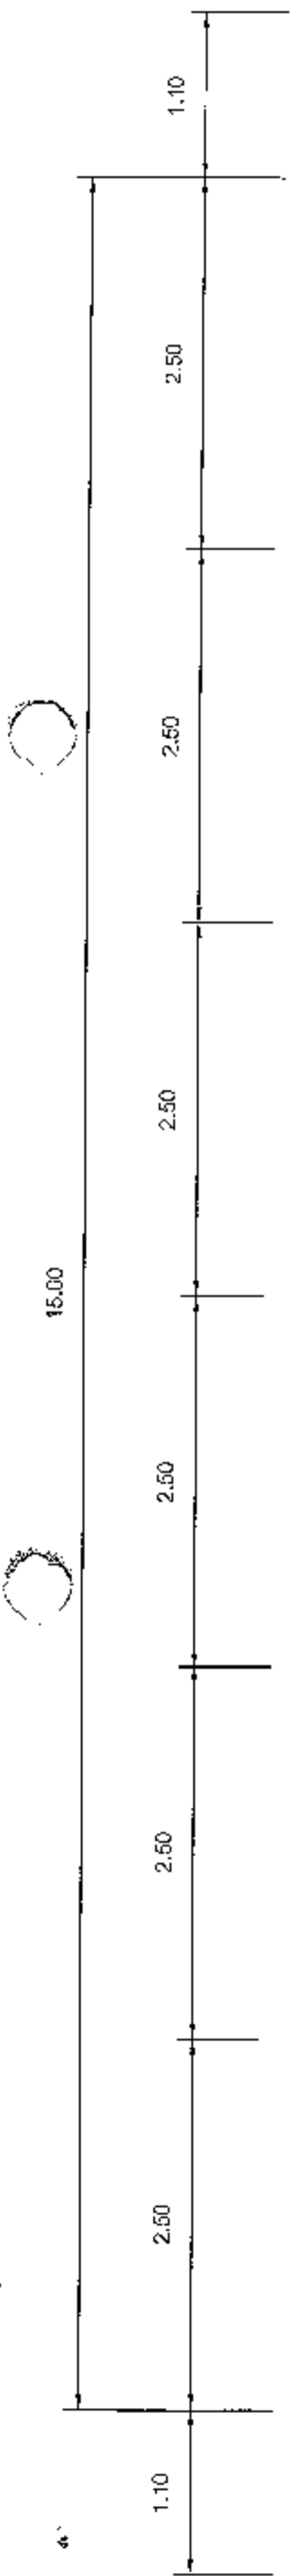

หลังคาเมทัลชีท

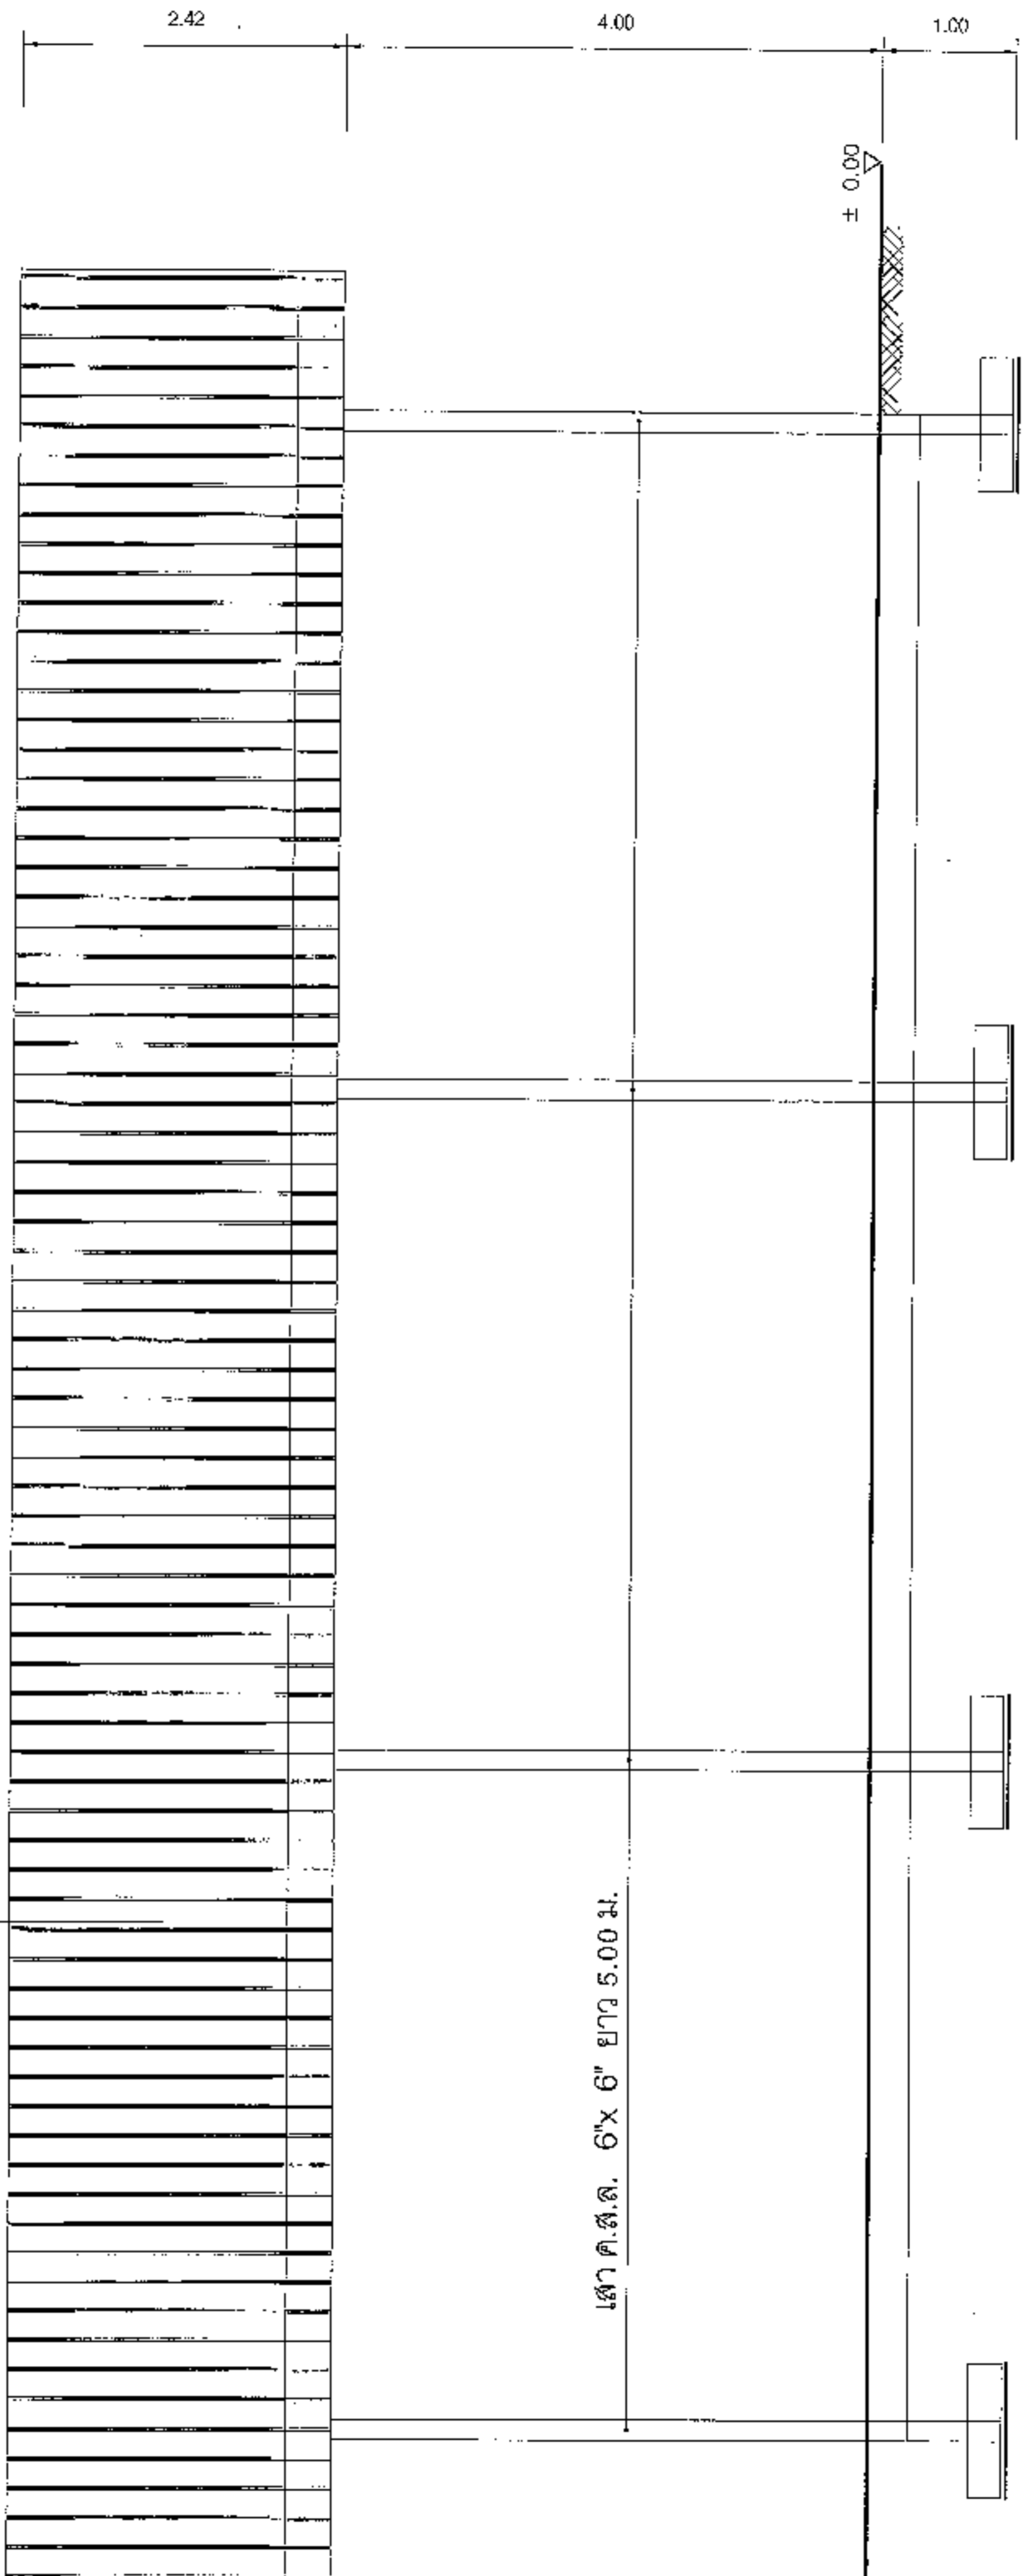

SIDE VIEW  
SCALE 1:50






โครงการอาคารอเนกประสงค์  
ศูนย์พัฒนาเด็กเล็กบ้านหนอง หมู่ที่ 5  
ตำบลหนองแดง อำเภอเทพาภักษ์ จังหวัดนครราชสีมา

ผู้รับงาน/สถาปนิก  
นายสมศักดิ์ เก่งกล้า  
ผู้ชำนาญการช่าง อบรมของวง  
นายสมชาย ไชยฤทธิ์  
ผู้รับงานช่างวิชา  
นายสมเกียรติ เก่งมณี  
ผู้ชำนาญการช่าง อบรมของวง

นางสุกัญญาอักษรณ์ สิริบุรินทร์  
รักษาการสถาปนิก อบรมของวง  
นางเพ็ญพร แซ่สี  
นายก อบรมของวง

สถาปนิก  
ช่างเขียน  
ช่างเขียน  
นายสถาปนิก

SIDE VIEW  
14/66  
1:50

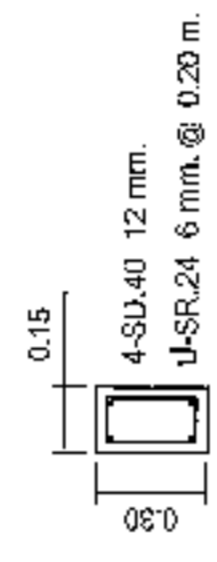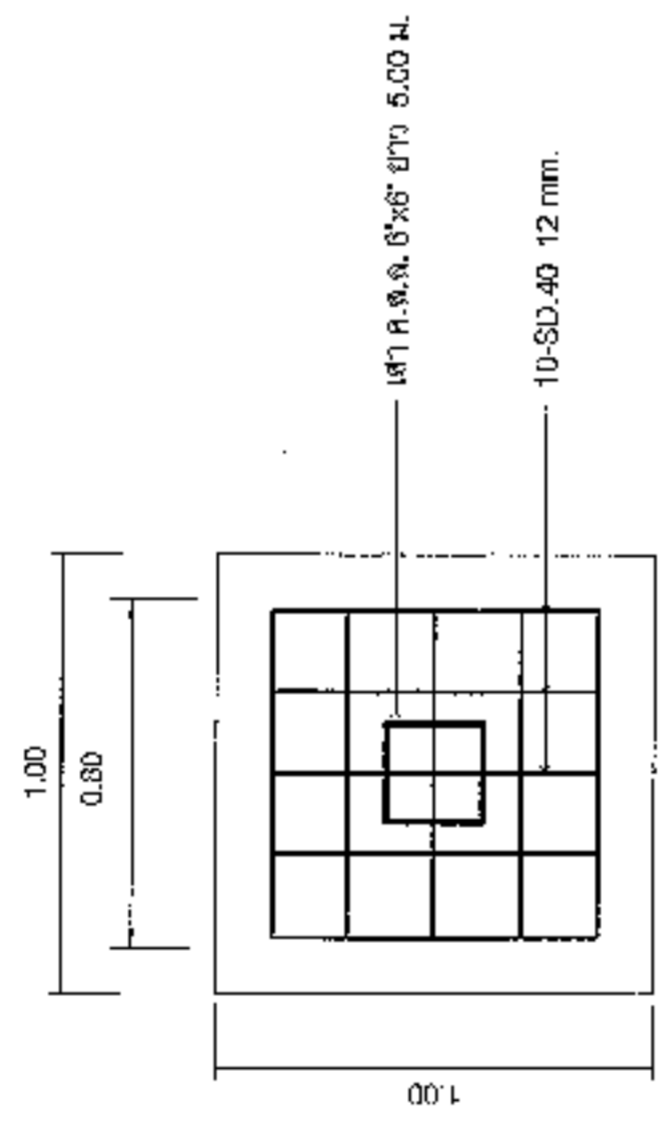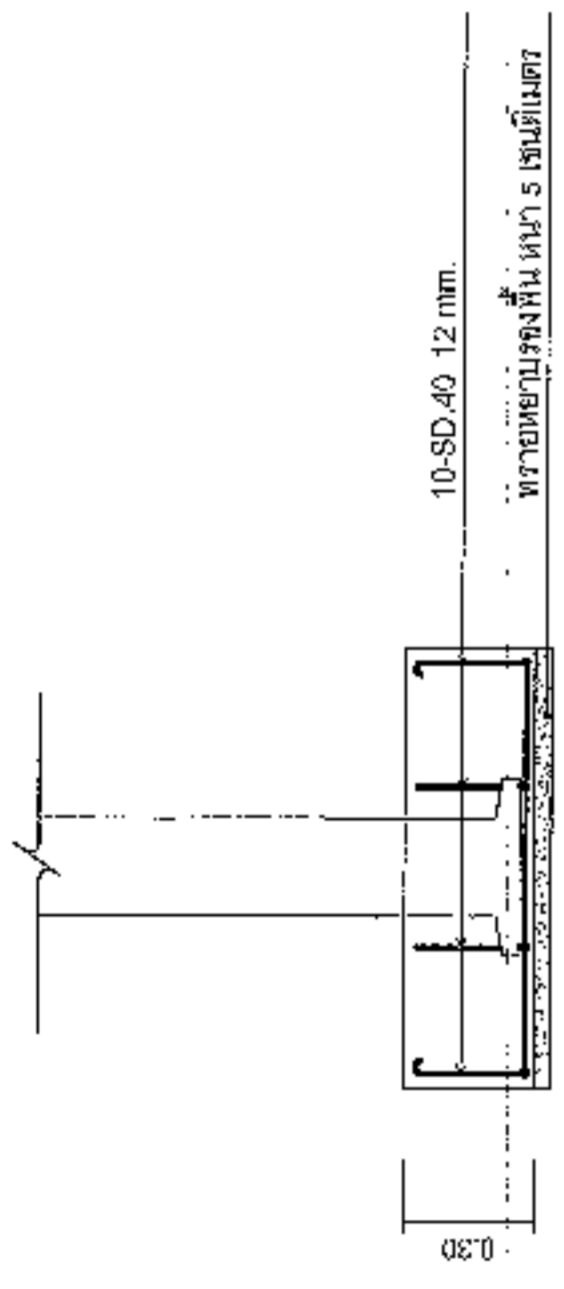

**คานคอดิน**

**ฐานราก**

**แบบขยาย**

SCALE 1:25










องค์การปกครองส่วนท้องถิ่น  
จังหวัดนครราชสีมา

แบบมาตรฐานเลขที่  
รณ.นย. 09-102  
44/66

เลข :

มาตรฐานภายใต้ระบบรหัสพื้นที่โครงการฯ

ภาคส่วน : \_\_\_\_\_  
จังหวัด : \_\_\_\_\_

ชื่อแผน : \_\_\_\_\_

\_\_\_\_\_

นายวิเศษ ชื่นตา

จังหวัด : \_\_\_\_\_

000.

น.ร.นครราชสีมา สังกัด อบ.  
รณ. 0075

เดือน : \_\_\_\_\_

\_\_\_\_\_

วันที่ : \_\_\_\_\_

\_\_\_\_\_

หน้า : \_\_\_\_\_

๑

๗

2.40

### โครงการก่อสร้างของ.....

โครงการ.....

ปริมาณงาน.....

งบประมาณ.....บาท

วันเริ่มสัญญา.....วันสิ้นสุดสัญญา.....

ผู้รับจ้าง.....โทร.....

ผู้ควบคุมงาน.....โทร.....

ผู้ควบคุมงาน.....โทร.....

### ขอภัยในความไม่สะดวก

### แบบขยายขอความปาย

มาตราสาม

1 : 10

#### รายละเอียดประกอบแบบ

- วัสดุที่ใช้ตามแบบและรายละเอียดของโครงการและรายละเอียดสร้าง
- ราคากลางที่ใช้ในการคำนวณราคาและรายละเอียดของแบบได้ชัดเจน
- จำนวนการติดตั้งป้าย, เครื่องการ และรายละเอียดอื่น ๆ ผู้อำนาจการก่อสร้างเป็นผู้กำหนด

นายสมศรี เก่งขุนทด  
ผู้อำนวยการกองช่าง อบต.หนองนาง



องค์การปกครองส่วนท้องถิ่น  
จังหวัดนครราชสีมา

แบบมาตรฐานเลขที่  
ทอ.บม. 03-101  
1166

เลขที่ :

มาตรฐานอ้างอิงโครงการ

มาตรฐาน  
เขียนแบบ

เขียนแบบ

นายวิเศษ คุ้มกลาง

วิศวกร

000

นายสมชาย ภัทตะเดช  
ทอ.10075

พิมพ์


[Signature]

พิมพ์

[Signature]

หน้าที่ : 9

จำนวน : 9

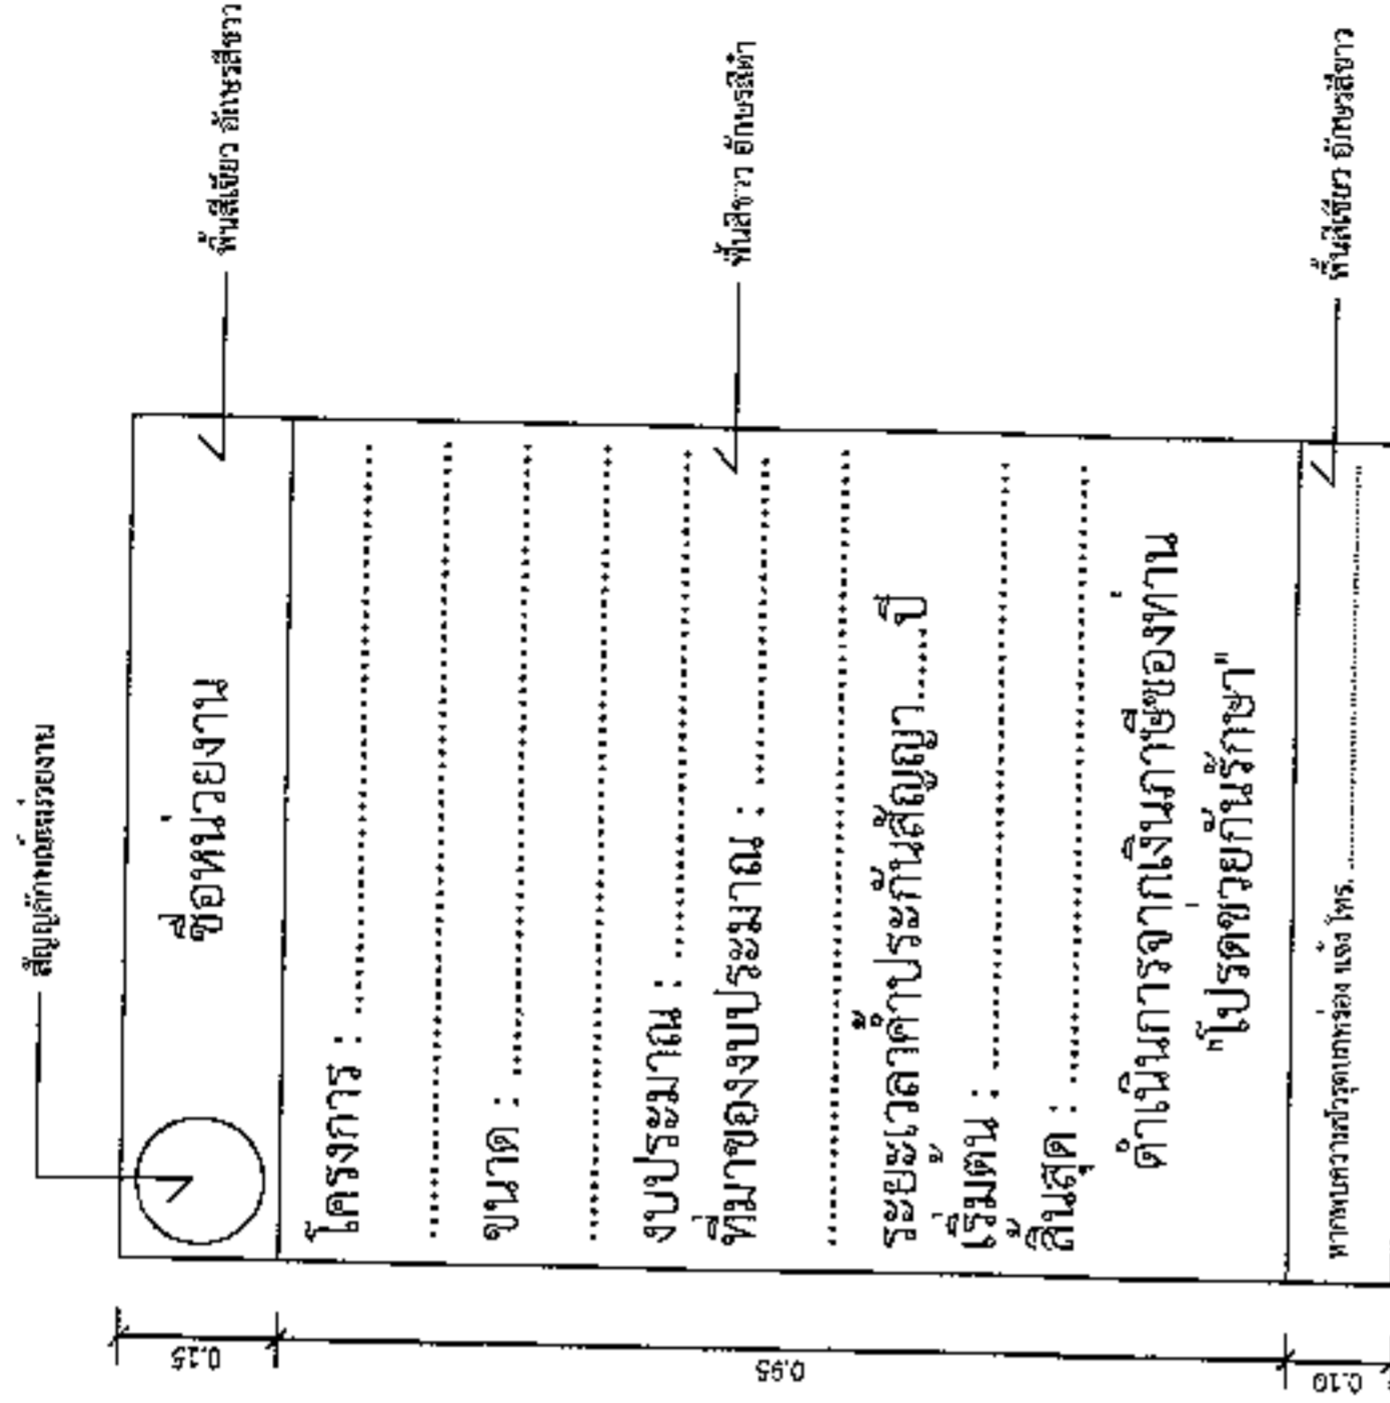


### แบบขยายข้อความบาย

รายการประกอบแบบ

1. เสา พื้นไม้ตามหลัง โครงสร้างไม้เนื้อแข็ง
2. พื้นไม้ตามพื้นผิวไม้เนื้อแข็ง
3. ตัวอักษรไม้ใช้ทนแดดความหนา 10 มม.


ขนาดตาม 1 : 20

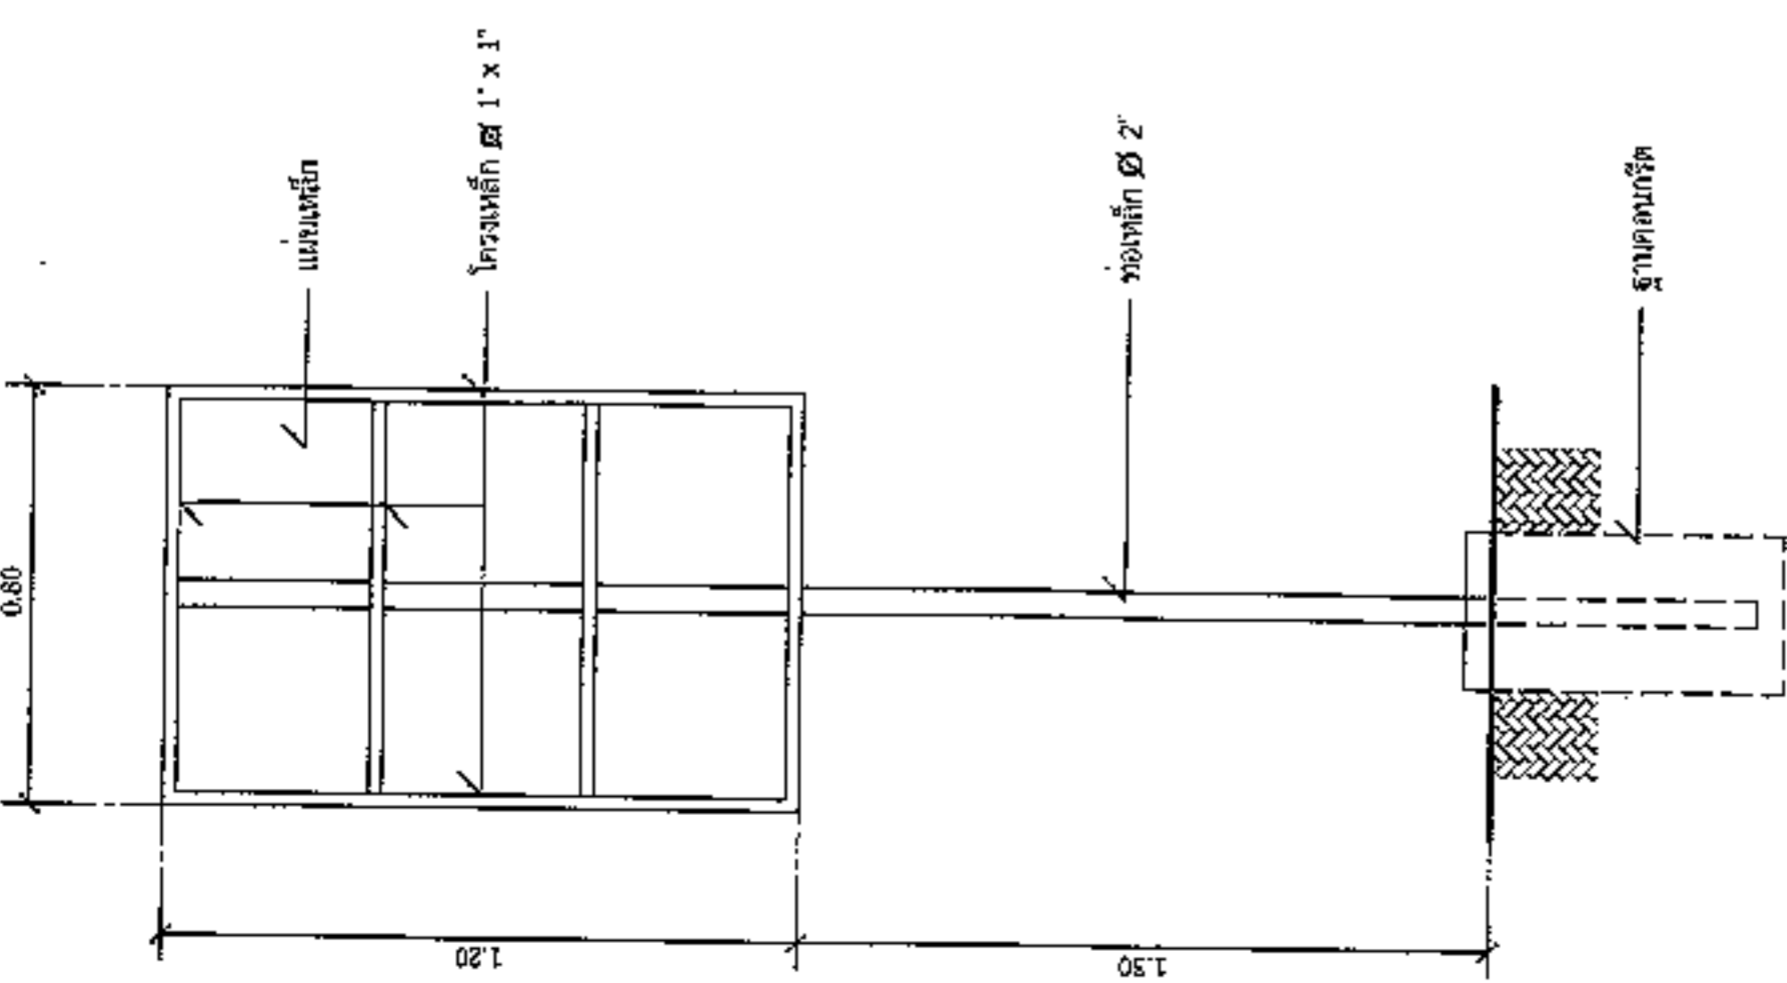

นายสมศรี เก่งขุนทด  
ผู้อำนวยการกองช่าง อบต.หนองแวง