



ประกาศองค์การบริหารส่วนตำบลหนองแขวง


เรื่อง ประกาศกำหนดราคากลางโครงการก่อสร้างถนนหินคลุก บ้านนายนรินทร์-ทุ่งนาดี ช่วงไร่นายบุญเชิด -
ไร่นายประยูร หมู่ที่ ๑๕ บ้านท่าวังศาล ตำบลหนองแขวง อำเภอเทพารักษ์ จังหวัดนครราชสีมา

ด้วย องค์การบริหารส่วนตำบลหนองแขวง อำเภอเทพารักษ์ จังหวัดนครราชสีมา ได้จัดทำตาราง
แสดงวงเงินงบประมาณที่ได้รับจัดสรรและราคากลางในงานจ้างก่อสร้าง ประจำปีงบประมาณ ๒๕๖๔ โครงการก่อสร้าง
ถนนหินคลุก บ้านนายนรินทร์-ทุ่งนาดี ช่วงไร่นายบุญเชิด - ไร่นายประยูร หมู่ที่ ๑๕ บ้านท่าวังศาล ตำบลหนองแขวง
อำเภอเทพารักษ์ จังหวัดนครราชสีมา

ดังนั้น เพื่อเป็นการเปิดเผยข้อมูลรายละเอียดค่าใช้จ่ายเกี่ยวกับการจัดซื้อจัดจ้าง ราคากลางและการ
คำนวณราคากลาง ตามมาตรา ๑๐๓/๗ วรรคหนึ่ง และมาตรา ๑๐๓/๘ วรรคหนึ่ง แห่งพระราชบัญญัติประกอบ
รัฐธรรมนูญว่าด้วยการป้องกันและปราบปรามการทุจริต พ.ศ. ๒๕๕๒ แก้ไขเพิ่มเติม (ฉบับที่ ๒) พ.ศ. ๒๕๕๔ จึง
ประกาศกำหนดราคากลางโครงการก่อสร้างถนนหินคลุก บ้านนายนรินทร์-ทุ่งนาดี ช่วงไร่นายบุญเชิด - ไร่นายประยูร
หมู่ที่ ๑๕ บ้านท่าวังศาล ตำบลหนองแขวง อำเภอเทพารักษ์ จังหวัดนครราชสีมา ประจำปีงบประมาณ ๒๕๖๔

จึงประกาศให้ทราบโดยทั่วกัน

ประกาศ ณ วันที่ ๕ เดือน พฤษภาคม พ.ศ. ๒๕๖๔

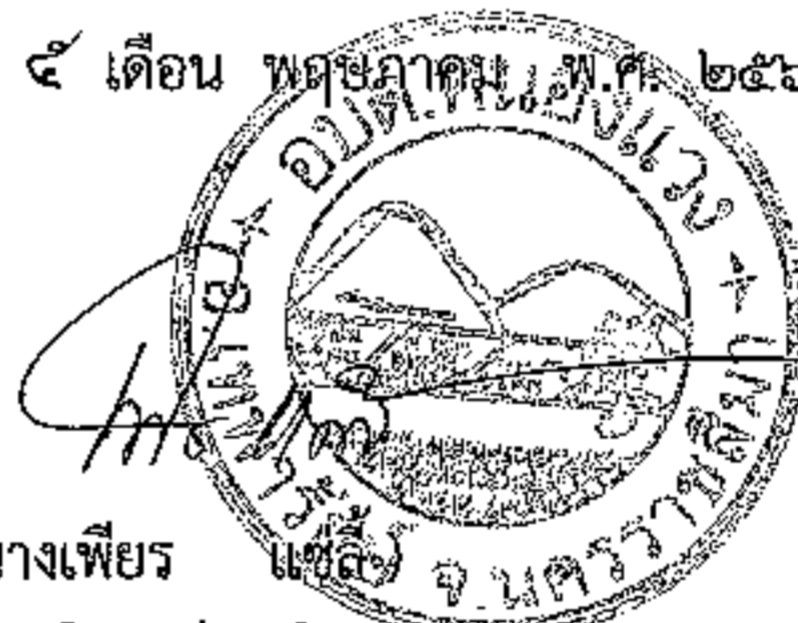

(นางเพียร แซ่จัน) จ.นครราชสีมา
นายกองค์การบริหารส่วนตำบลหนองแขวง

ตารางแสดงวงเงินงบประมาณที่ได้รับจัดสรรและราคากลางในงานจ้างก่อสร้าง

๑. ชื่อโครงการ ก่อสร้างถนนหินคลุก บ้านนายนรินทร์ - ทุ่งนาดี ช่วงไร่นายบุญเชิด - ไร่นายประยูร หมู่ที่ ๑๕ บ้านท่าวังศาล ตำบลหนองแวง อำเภอเทพารักษ์ จังหวัดนครราชสีมา หน่วยงานเจ้าของโครงการ กองช่าง องค์การบริหารส่วนตำบลหนองแวง อำเภอเทพารักษ์ จังหวัดนครราชสีมา

๒. วงเงินงบประมาณที่ได้รับจัดสรร ๔๘๕,๖๐๐.- บาท

๓. ลักษณะงาน

โดยสังเขป โครงการก่อสร้างถนนหินคลุก บ้านนายนรินทร์ - ทุ่งนาดี ช่วงไร่นายบุญเชิด - ไร่นายประยูร หมู่ที่ ๑๕ บ้านท่าวังศาล ตำบลหนองแวง อำเภอเทพารักษ์ จังหวัดนครราชสีมา รายละเอียดดังนี้ ขนาดกว้าง ๕๐๐ เมตร หนา ๐.๑๕ เมตร ยาว ๖๐๐ เมตร (SIDE SLOPE = ๑ : ๑) พร้อมป้ายโครงการ ๑ ป้าย (รายละเอียดตามแบบที่ อบต.กำหนดเลขที่ ๓๓/๒๕๖๔)

๔. ราคากลางคำนวณ ณ วันที่ ๒๘ เมษายน ๒๕๖๔ เป็นเงิน ๔๘๕,๖๐๐.- บาท

๕. บัญชีประมาณการราคากลาง

๕.๑ แบบสรุปราคากลางงานก่อสร้างทาง สะพาน และท่อลอดเหลี่ยม

๕.๒ แบบแปลนงานก่อสร้าง


๕.๓ รายละเอียดประมาณราคาก่อสร้าง

๖. รายชื่อคณะกรรมการกำหนดราคากลาง

๖.๑ นายสมศรี เกงขุนทด ตำแหน่ง ผู้อำนวยการกองช่าง ประธานกรรมการ

๖.๒ นายประเสริฐ กวกขุนทด ตำแหน่ง ผู้อำนวยการกองศึกษา กรรมการ

๖.๓ นางสาวภาวิณา ก้วะขุนทด ตำแหน่ง นักพัฒนาชุมชนฯ กรรมการ/เลขานุการ

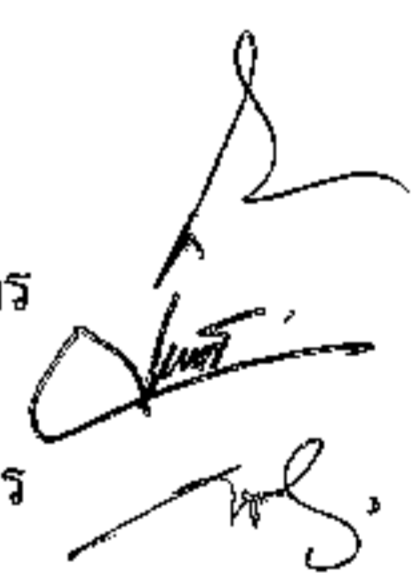

ประมาณราคาค่าก่อสร้างเป็นราคากลาง

องค์การบริหารส่วนตำบลหนองแวง อำเภอเทพารักษ์ จังหวัดนครราชสีมา

โครงการ

ก่อสร้างถนนหินคลุก บ้านนายนรินทร์ -ทุ่งนาดี ช่วงไร่นายบุญเชิด - ไร่นายประยูร หมู่ที่ ๑๕
บ้านท่าวังศาล ตำบลหนองแวง อำเภอเทพารักษ์ จังหวัดนครราชสีมา

เจ้าของงาน

องค์การบริหารส่วนตำบลหนองแวง อำเภอเทพารักษ์ จังหวัดนครราชสีมา ออกแบบและรายการ

แบบเลขที่

๓๓/๒๕๖๔ จำนวน ๔ แผ่น

ประมาณการเมื่อ

วันที่ ๒๘ เมษายน ๒๕๖๔

ลำดับที่	รายการ	รวมค่างาน ต้นทุน (บาท)	Factor F	รวมค่าก่อสร้าง (บาท)	หมายเหตุ
๑	ประเภทงานทาง	๓๕๖,๙๑๕.๗๐	๑.๓๖๐๗	๔๘๕,๖๕๕.๑๙	Factor F -ดอกเบี้ยยเงินกู้ ๕ % -ภาษี ๗ % -เงินจ่ายล่วงหน้า ๐ % -เงินประกันผลงานหัก ๐ %
๒	ป้ายโครงการ	-	-	-	
รวมราคาก่อสร้างเป็นเงิน				๔๘๕,๖๕๕.๑๙	
สรุป	คิดเป็นเงินงบประมาณ			๔๘๕,๖๐๐.๐๐	
(ตัวอักษร) (-สี่แสนแปดหมื่นห้าพันหกร้อยบาทถ้วน-)					

คณะกรรมการกำหนดราคากลาง ตามคำสั่ง เลขที่ ๑๗๑/๒๕๖๔ ลงวันที่ ๙ เมษายน พ.ศ. ๒๕๖๔
ได้ตรวจสอบแล้วเห็นชอบให้ประมาณราคานี้เป็นราคากลาง

(ลงชื่อ).....ประธานกรรมการ

(นายสมศรี เกงขุนทด)

ผู้อำนวยการกองช่าง

(ลงชื่อ).....กรรมการ

(นายประเสริฐ กวักขุนทด)


ผู้อำนวยการกองศึกษา

(ลงชื่อ).....กรรมการ

(นางสาวภาวิณา กัวะขุนทด)

นักพัฒนาชุมชนชำนาญการ

องค์การบริหารส่วนตำบลหนองแวงกรมส่งเสริมการปกครองท้องถิ่น กระทรวงมหาดไทย
 โครงการก่อสร้างถนนหินคลุก บ้านท่าวังศาล หมู่ที่ ๑๕ ตำบลหนองแวง อำเภอเทพารักษ์ จังหวัดนครราชสีมา

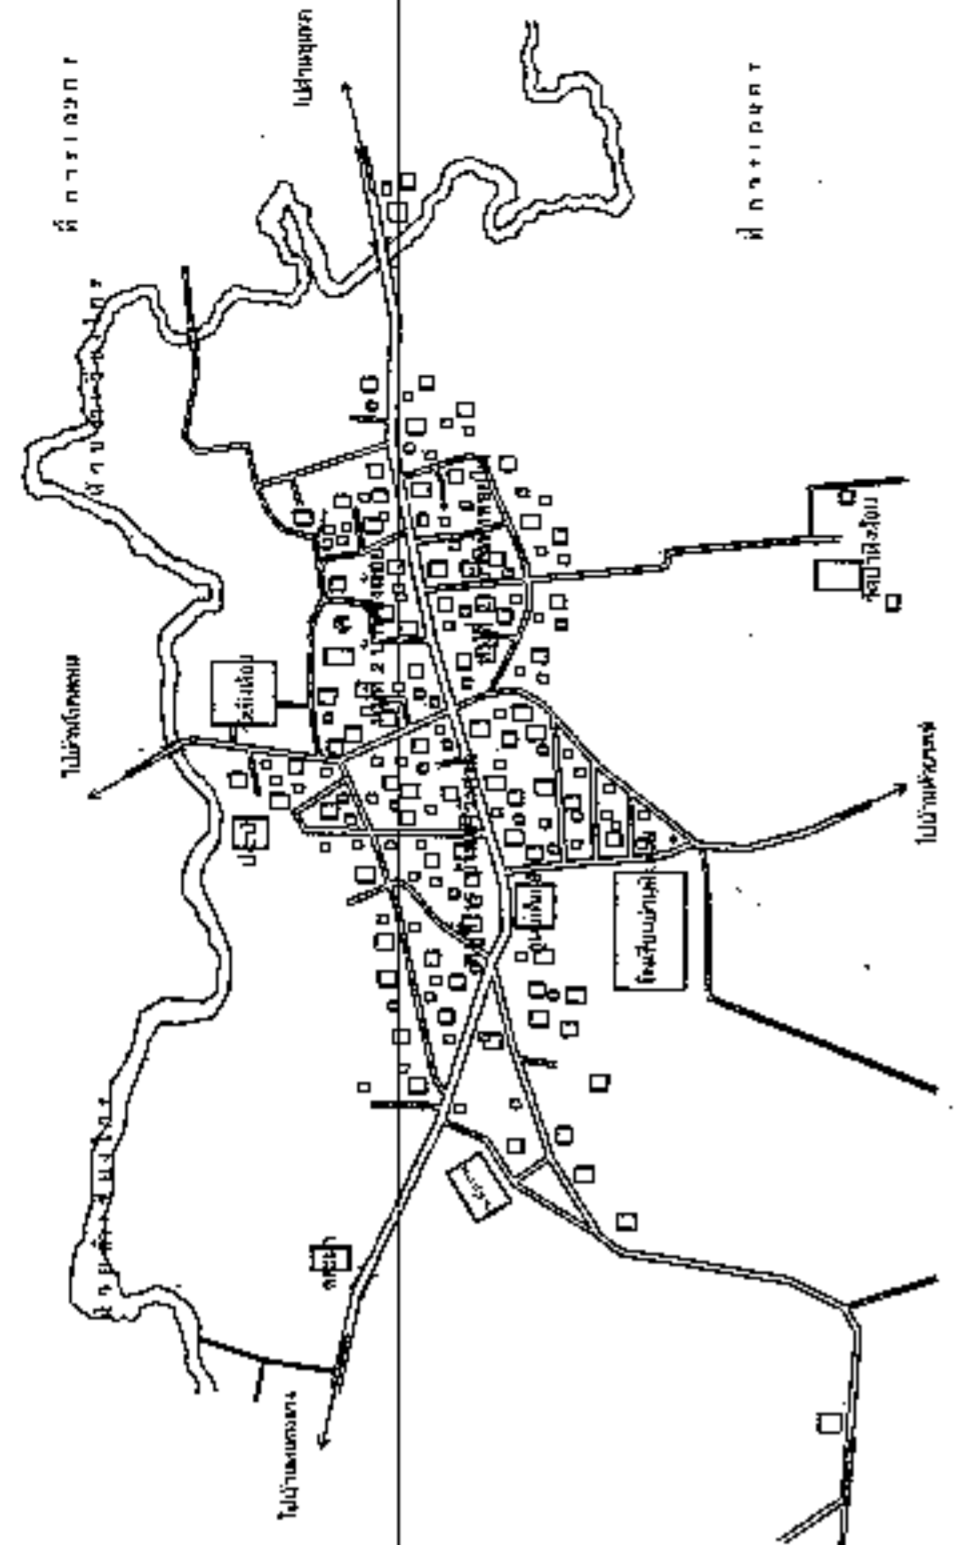

จุดสิ้นสุดโครงการ
 N 15.21394, E 101.56280

จุดเริ่มต้นโครงการ
 N 15.21694, E 101.56716

ขนาดกว้าง 5.00 ม. หน้า 0.15 ม.
 ยาว 600 ม. (SIDE SLOPE=1:1)

แผนที่สังเขป บ้านท่าวังศาล

มาตราส่วน NO. SCALE



โครงการ ก่อสร้างถนนหินคลุก
 หมู่ที่ 15 บ้านท่าวังศาล
 ตำบลหนองแวง อำเภอเทพารักษ์ จังหวัดนครราชสีมา






แผนที่สังเขป
 30/60
 1/1




รายการประกอบแบบ

- ชุดแบบพิมพ์ก่อสร้าง ระบุชนิดวัสดุ และปริมาณวัสดุที่ใช้เป็นหน่วยมาตรฐานตามกรมโยธาธิการและผังเมือง
 - 1.0.201-2550
 - 1.0.202-2550
 - 1.0.203-2550
 - 1.0.204-2550
 - 1.0.301-2550
 - 1.0.302-2550
 - 1.0.303-2550
 - 1.0.204-2550
 - 1.0.305-2550
 - 1.0.306-2550
- (เฉพาะในส่วนที่เกี่ยวข้องเท่านั้น)

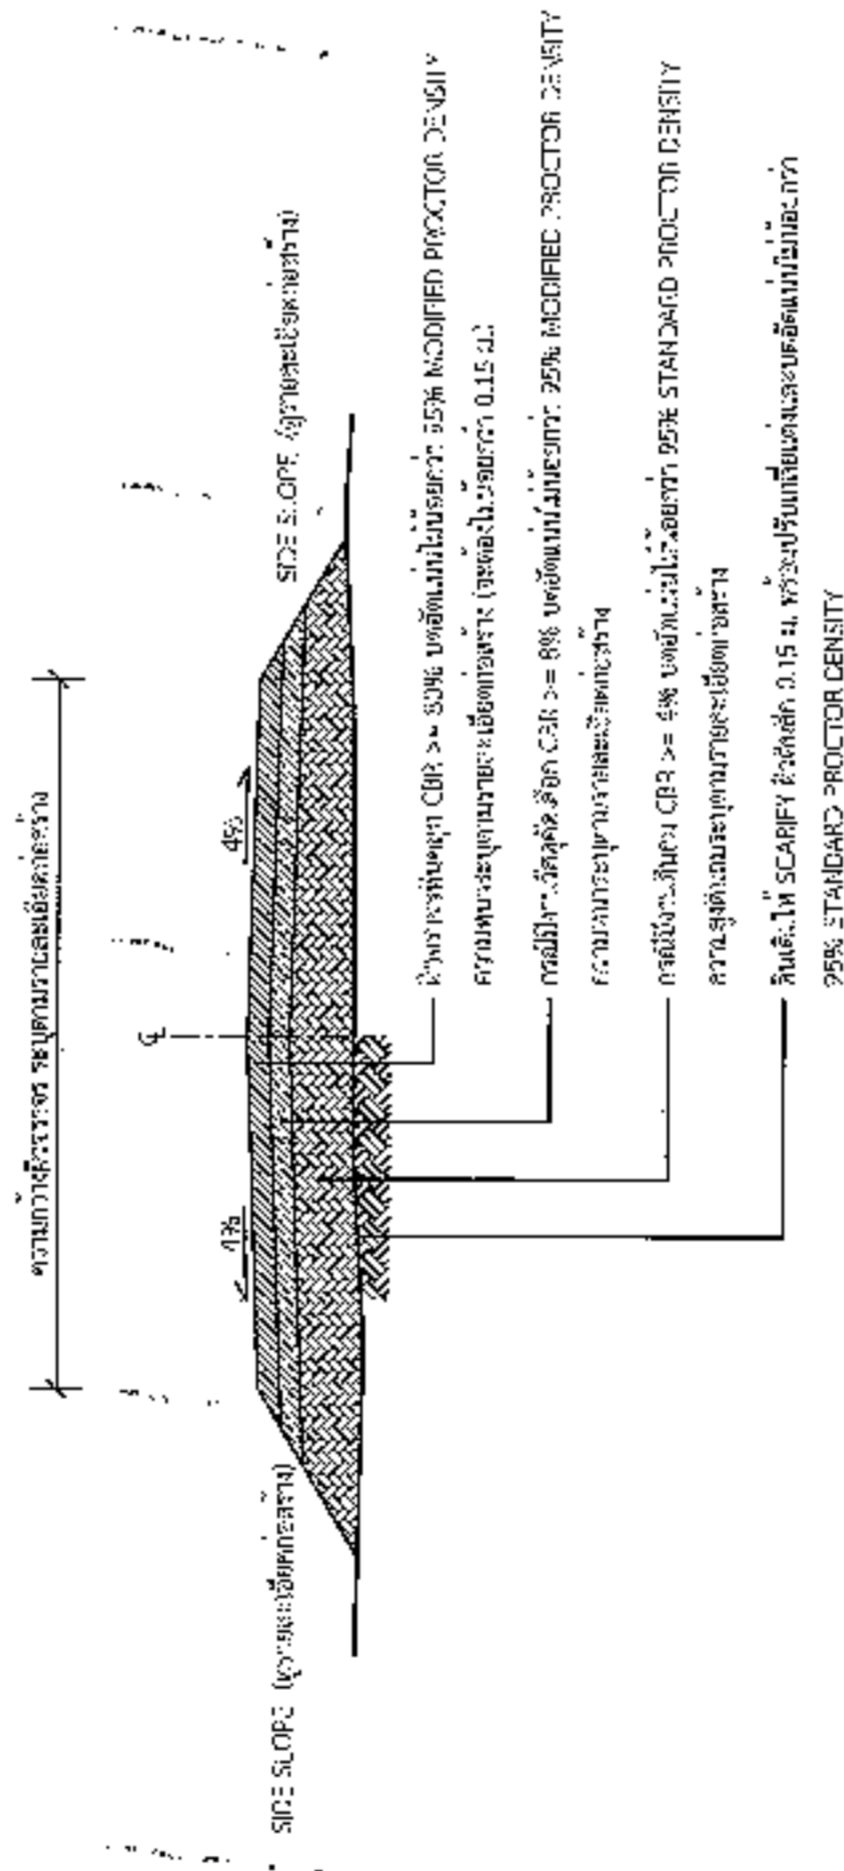

รูปตัดตามขวางถนนดินลูกรัง

นายสมศรี เกงขุนทด
ผู้อำนวยการกองช่าง อบต.หนองแวง





นางสาว.....
นางสาว.....

หน้า : 13
รวม : 14

โครงการก่อสร้างของ.....

โครงการ.....
 ปริมาณงาน.....
 งบประมาณ.....บาท
 วันเริ่มสัญญา.....วันสิ้นสุดสัญญา.....
 ผู้รับจ้าง.....โทร.....
 ผู้ควบคุมงาน.....โทร.....
 ผู้ควบคุมงาน.....โทร.....

ขอภัยในความไม่สะดวก

แบบขยายขอความปาย
มาตรา ๖๖
1 : 10

รายละเอียดประกอบแบบ









	โครงการ :
	ขนาด :
	งบประมาณ :
	ที่มาของงบประมาณ :
	ระยะเวลาที่รับประกันสัญญา.....ปี
	เริ่มต้น :
สิ้นสุด :	
คำนิยามการจากเงินภาษีของท่าน	
"โปรดช่วยกันรักษา"	
พิกัด : ศึกษารังบัวพละ ม.ร.ค. โทร.	

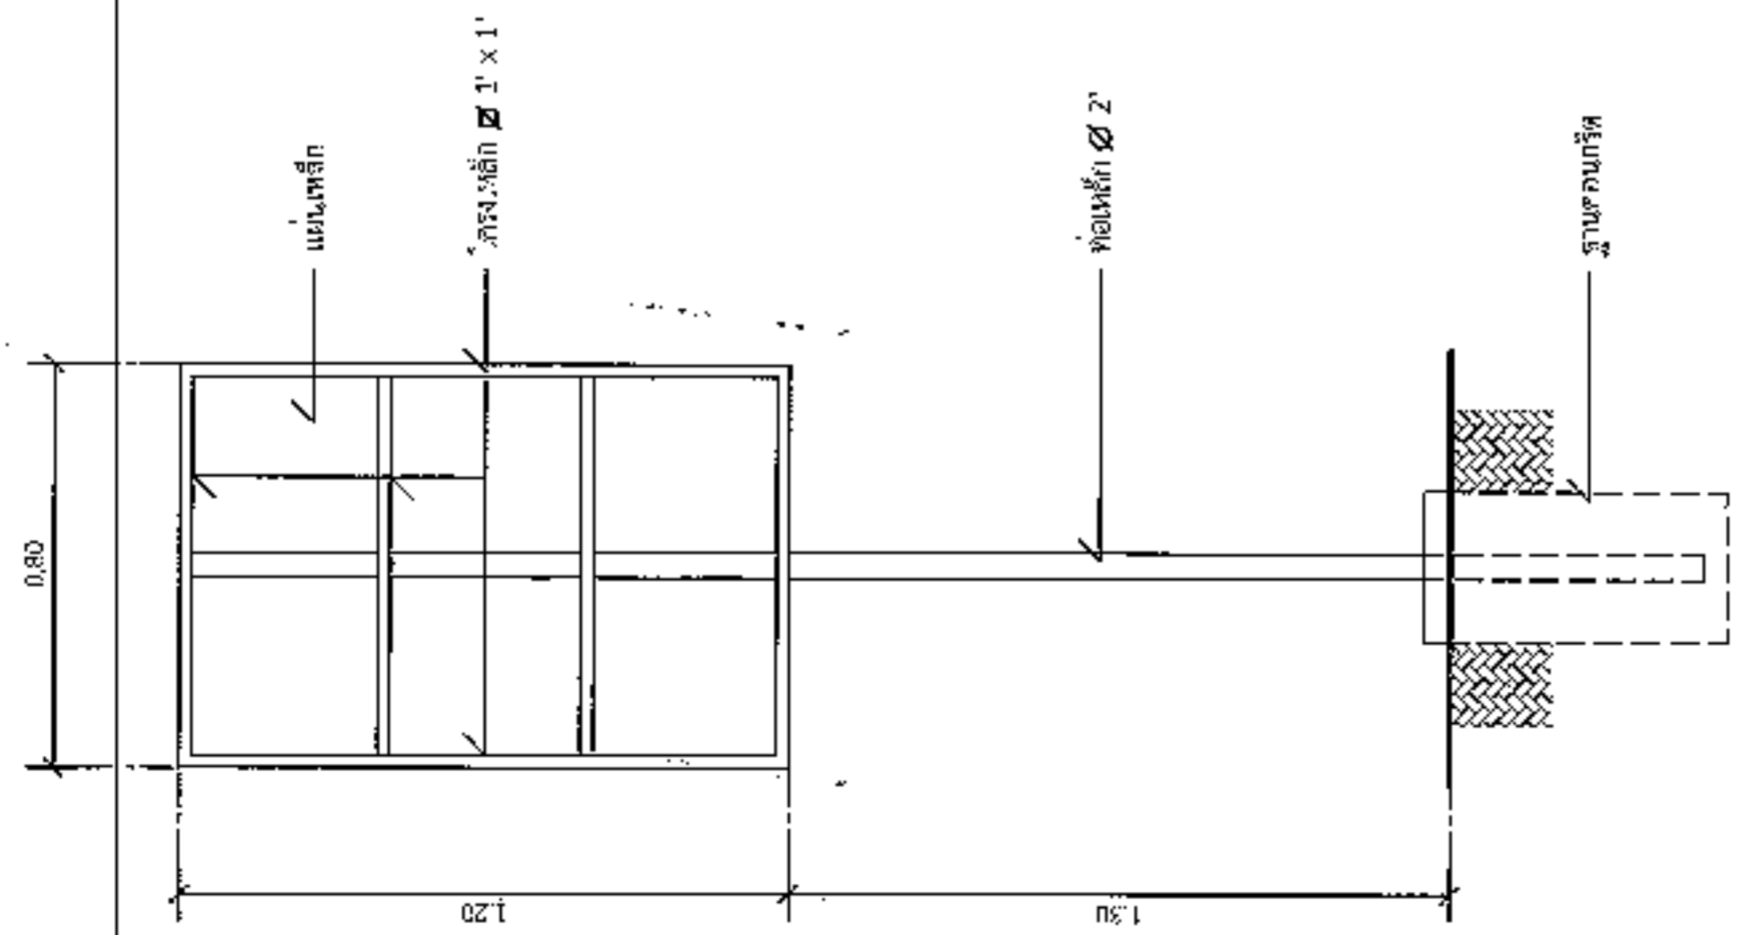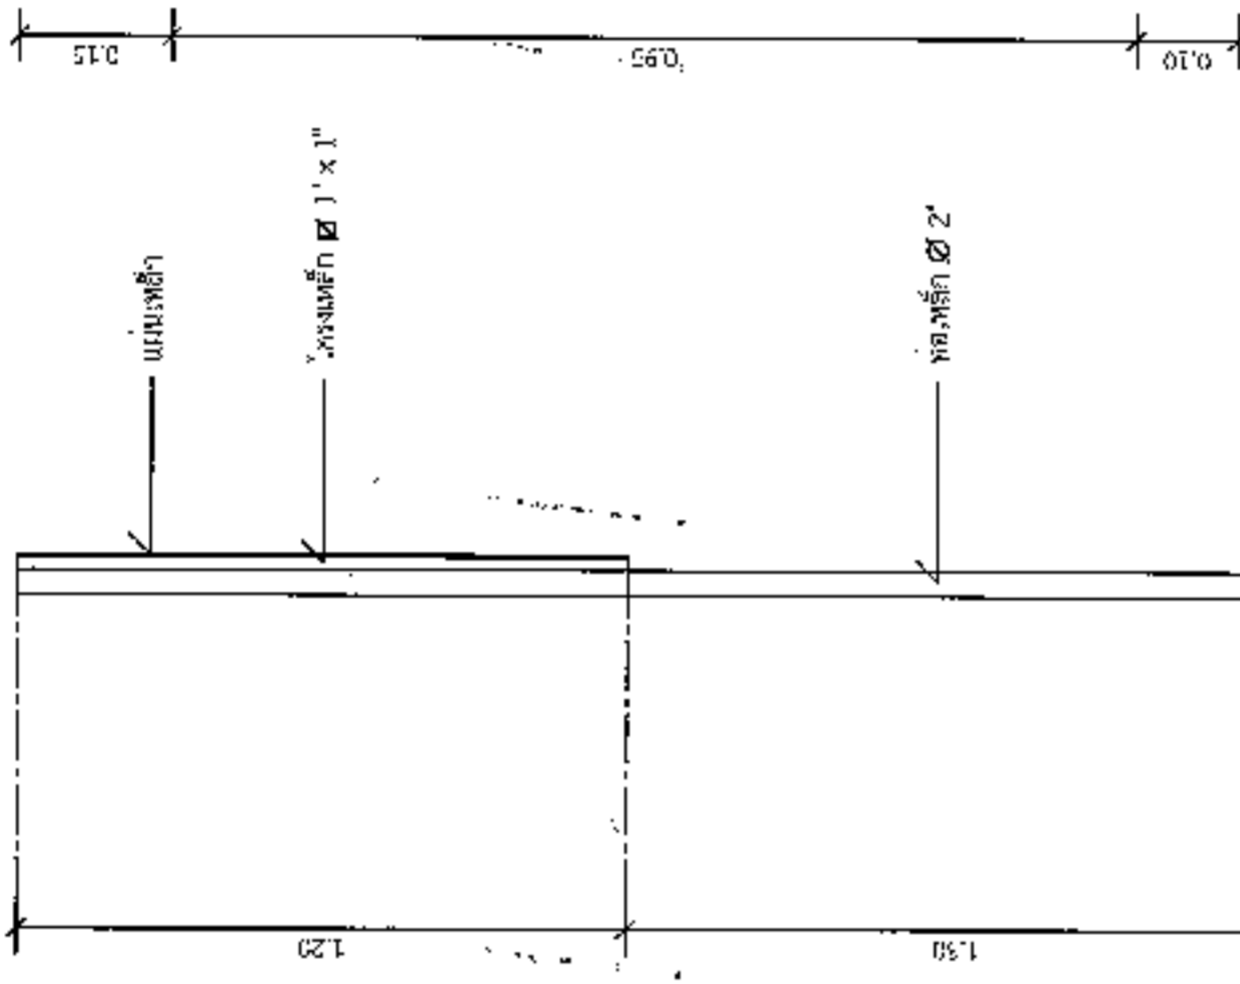

แบบขยายขอความปาย 1:10

รายการประกอบแบบ

- เสา ผนังอิฐฉาบผิว โท่เหล็ก 3 มม. เส้นผ่าศูนย์กลาง
- พื้นปูนขัดมัน หนา 3 ซม. มีชั้นผิว
- ผนังอิฐฉาบผิว หนา 15 ซม. มีชั้นผิว

ผู้อำนวยการกองช่าง อบต.หนองแสง


