




ประกาศองค์การบริหารส่วนตำบลหนองแวง  
เรื่อง ประกาศกำหนดราคากลางโครงการก่อสร้างฝายคอนกรีตเสริมเหล็กให้น้ำล้นผ่าน  
บ้านโคกกระปือ หมู่ที่ ๔ ตำบลหนองแวง อำเภอกะป้อ จังหวัดนครราชสีมา

ด้วยองค์การบริหารส่วนตำบลหนองแวง อำเภอกะป้อ จังหวัดนครราชสีมา ได้จัดทำ  
ตารางแสดงวงเงินงบประมาณที่ได้รับจัดสรรและราคากลางในงานจ้างก่อสร้าง ประจำปีงบประมาณ  
พ.ศ. ๒๕๖๔ โครงการก่อสร้างฝายคอนกรีตเสริมเหล็กให้น้ำล้นผ่าน บ้านโคกกระปือ หมู่ที่ ๔ ตำบลหนองแวง  
อำเภอกะป้อ จังหวัดนครราชสีมา

ดังนั้น เพื่อเป็นการเปิดเผยข้อมูลรายละเอียดค่าใช้จ่ายเกี่ยวกับการจัดซื้อจัดจ้าง ราคากลาง  
และการคำนวณราคากลาง ตามมาตรา ๑๐๓/๗ วรรคหนึ่ง และมาตรา ๑๐๓/๘ วรรคหนึ่ง แห่ง  
พระราชบัญญัติประกอบรัฐธรรมนูญว่าด้วยการป้องกันและปราบปรามการทุจริต พ.ศ. ๒๕๕๒ แก้ไขเพิ่มเติม  
(ฉบับที่ ๒) พ.ศ. ๒๕๕๔ จึงประกาศกำหนดราคากลางโครงการก่อสร้างฝายคอนกรีตเสริมเหล็กให้น้ำล้นผ่าน  
บ้านโคกกระปือ หมู่ที่ ๔ ตำบลหนองแวง อำเภอกะป้อ จังหวัดนครราชสีมา ประจำปีงบประมาณ  
พ.ศ. ๒๕๖๔

จึงประกาศให้ทราบโดยทั่วกัน

ประกาศ ณ วันที่ ๘ กันยายน พ.ศ. ๒๕๖๔

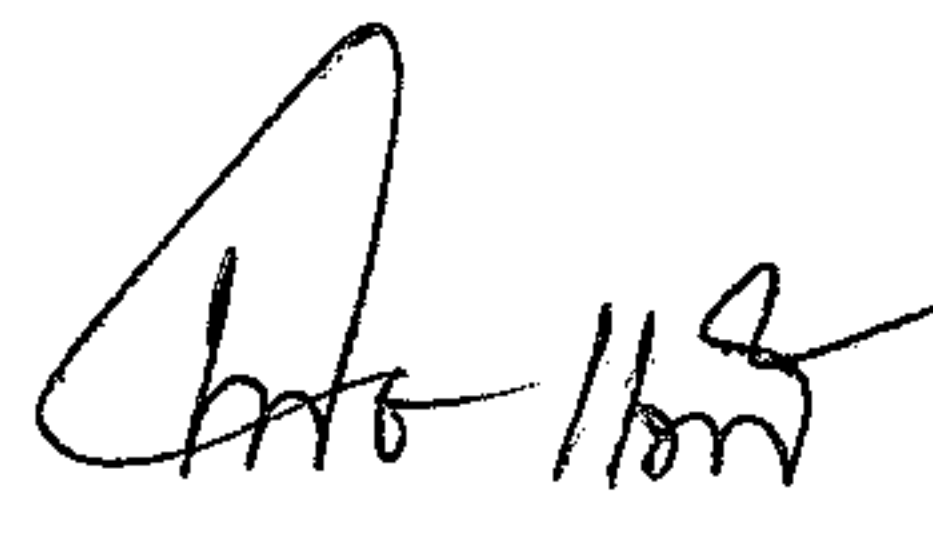  
(นางเพียร แซ่ลี)

นายกองค์การบริหารส่วนตำบลหนองแวง



ตารางแสดงวงเงินงบประมาณที่ได้รับจัดสรรและราคากลางในงานจ้างก่อสร้าง

๑. ชื่อโครงการ ก่อสร้างฝายคอนกรีตเสริมเหล็กให้น้ำล้นผ่าน บ้านโคกกระบือ หมู่ที่ ๔ ตำบลหนองแวง อำเภอเทพารักษ์ จังหวัดนครราชสีมา

๒. วงเงินงบประมาณที่ได้รับจัดสรร ๑,๗๖๙,๐๐๐.๐๐ บาท

๓. ลักษณะงาน  
 โดยสังเขป โครงการก่อสร้างฝายคอนกรีตเสริมเหล็กให้น้ำล้นผ่าน บ้านโคกกระบือ หมู่ที่ ๔ ตำบลหนองแวง อำเภอเทพารักษ์ จังหวัดนครราชสีมา

๑. งานเรียงหินใหญ่ยาแนว กว้าง ๔.๐๐ เมตร ยาว ๔๔.๐๐ เมตร หนา ๓.๘๕ เมตร ลาดเอียง ๑:๑ ปริมาตรหินใหญ่รวม ๙๖๗ ลบ.ม.

๒. เทคอนกรีตเสริมเหล็ก กว้าง ๔.๐๐ เมตร ยาว ๔๔.๐๐ เมตร หนา ๐.๑๕ เมตร ปริมาตรคอนกรีตรวม ๒๖.๔๐ ลบ.ม.

๓. งานเรียงหินใหญ่ยาแนว ท้ายน้ำ ปริมาตรหินใหญ่รวม ๓๖.๐๐ ลบ.ม.  
 (รายละเอียดตามแบบที่ อบต. กำหนดเลขที่ ๕๐/๒๕๖๔) พร้อมป้ายโครงการจำนวน ๑ ป้าย

๔. ราคากลางคำนวณ ณ วันที่ ๗ กันยายน ๒๕๖๔ เป็นเงิน ๑,๗๖๙,๐๐๐.๐๐ บาท

๕. บัญชีประมาณการราคากลาง

๕.๑ แบบสรุปราคากลางงานก่อสร้างทาง สะพาน และท่อลอดเหลี่ยม

๕.๒ แบบแปลนงานก่อสร้าง

๕.๓ รายละเอียดประมาณราคาก่อสร้าง

๖. รายชื่อคณะกรรมการกำหนดราคากลาง

๖.๑ นายสมศรี เกงขุนทด	ตำแหน่ง ผู้อำนวยการกองช่าง	ประธานกรรมการ
๖.๒ นางสาวอรสา บุตรธนู	ตำแหน่ง เจ้าพนักงานธุรการ	กรรมการ
๖.๓ นายอุดมศักดิ์ สีเหลือง	ตำแหน่ง เจ้าพนักงานธุรการ	กรรมการ

ประมาณราคาค่าก่อสร้างเป็นราคากลาง  
องค์การบริหารส่วนตำบลหนองแวง อำเภอเทพารักษ์ จังหวัดนครราชสีมา

โครงการ โครงการก่อสร้างฝายคอนกรีตเสริมเหล็กให้น้ำล้นผ่าน บ้านโคกกระบือ หมู่ที่ ๔ ตำบลหนองแวง อำเภอเทพารักษ์ จังหวัดนครราชสีมา

เจ้าของงาน องค์การบริหารส่วนตำบลหนองแวง อำเภอเทพารักษ์ จังหวัดนครราชสีมา

ออกแบบและรายการ แบบเลขที่ ๕๐/๒๕๖๔ จำนวน ๖ แผ่น

ลำดับ ที่	รายการ	รวมค่างานต้นทุน (บาท)	Factor F	รวมค่าก่อสร้าง (บาท)	หมายเหตุ
๑.	ประเภทงานก่อสร้าง	๑,๓๒๒,๒๑๑.๘๔	๑.๓๓๕๗	๑,๗๖๖,๐๗๘.๓๕	Factor F - เงินล่วงหน้าจ่าย ๐ % - ดอกเบี้ยเงินกู้ ๕ % - ดอกเบี้ยเงินฝาก ๐ % - ภาษี ๗ %
๒.	ชลประทาน ป้ายโครงการ			๓,๐๐๐.๐๐	
			รวมราคาก่อสร้างเป็นเงิน	๑,๗๖๙,๐๗๘.๓๕	
สรุป			คิดเป็นเงินงบประมาณ	๑,๗๖๙,๐๐๐.๐๐	
(ตัวอักษร)			(-หนึ่งล้านเจ็ดแสนหกหมื่นเก้าพันบาทถ้วน-)		

คณะกรรมการกำหนดราคากลาง ตามคำสั่งเลขที่ ๔๓๕/๒๕๖๔ ลงวันที่ ๖ กันยายน ๒๕๖๔ ได้  
ตรวจสอบแล้วเห็นชอบให้ประมาณราคานี้เป็นราคากลาง

(ลงชื่อ).....ประธานกรรมการ

(นายสมศรี เกงขุนทด)

ผู้อำนวยการกองช่าง

(ลงชื่อ).....กรรมการ

(นางสาวอรสา บุตรธนู)

เจ้าพนักงานธุรการ

(ลงชื่อ).....กรรมการ

(นายอุดมศักดิ์ สีเหลือง)

เจ้าพนักงานธุรการ

## โครงการ

ก่อสร้างฝายคอนกรีตเสริมเหล็กให้น้ำล้นผ่าน บ้านโคกกระบือ หมู่ที่ 4

## ปริมาณงาน

1. งานเรียงหินใหญ่ยาแนว กว้าง 4.00 เมตร ยาว 44.00 เมตร หนา 3.85 เมตร ลาดเอียง 1:1 ปริมาตรหินใหญ่รวม 967 ลบ.ม.
2. เทคอนกรีตเสริมเหล็ก กว้าง 4.00 เมตร ยาว 44.00 เมตร หนา 0.15 เมตร ปริมาตรคอนกรีตรวม 26.40 ลบ.ม.
3. งานเรียงหินใหญ่ยาแนว ท้ายน้ำ ปริมาตรหินใหญ่รวม 36 ลบ.ม.

(รายละเอียดตามแบบ กำหนด)

พร้อมบัญชีโครงการจำนวน 1 บัญชี


ลำดับ	รายการ	จำนวน	หน่วย	ค่าวัสดุ	ค่าแรง	รวมค่าวัสดุ และค่าแรงงาน	หมายเหตุ
				ราคา/หน่วย (บาท)	ราคา/หน่วย (บาท)		
1	งานกรุยทางถางป่า		ตร.ม.	-	-	-	
2	งานปรับเกลี่ยพื้นทางเดิม	1.00	งาน	-	-	19,800.00	
3	งานดินถมบดอัดแน่น	243.00	ลบ.ม.	123.67	-	30,051.81	
4	งานเรียงหินใหญ่ยาแนว	1,003.00	ลบ.ม.	1,207.51	-	1,211,132.53	
5	งานทรายรองพื้น	-	ลบ.ม.	422.93	99.00	-	
6	งานคอนกรีต	26.40	ลบ.ม.	1,749.49	306.00	54,264.94	
7	งานเหล็กเสริม						
	7.1 Dowel Bar (RB 15 mm)	-	ตัน	22,609.35	3,401.00	-	
	7.2 Dowel Bar (RB 19 mm)	-	ตัน	24,792.91	3,401.00	-	
	7.3 Tie Bar (DB 12 mm)	-	ตัน	24,792.91	3,401.00	-	
	7.4 Wire mesh (20x20x4 mm)	176.00	ตร.ม.	34.41	-	6,056.16	
8	แผ่นโฟม	-	-	-	-	-	
9	ยางมะตอย	-	-	-	-	-	
10	ค่าตัดรอยต่อคอนกรีตและหยอดยาง	-	-	-	-	-	
11	ค่าแบบข้างคืบตามยาว 2 ซ้ำ	44.00	เมตร	-	20.60	906.40	
<b>รวมค่างานต้นทุน</b>						<b>1,322,211.84 บาท</b>	

(ลงชื่อ).....ประธานฯ  
(นายสมศรี เก่งขุนทด)  
ผู้อำนวยการกองช่าง


(ลงชื่อ).....กรรมการ  
(นางสาวอรสา บุตรธนู)  
เจ้าพนักงานธุรการ

(ลงชื่อ).....กรรมการ  
(นายอุดมศักดิ์ สีเหลือง)  
เจ้าพนักงานธุรการ


**องค์การบริหารส่วนตำบลหนองแวง**  
**กรมส่งเสริมการปกครองท้องถิ่น กระทรวงมหาดไทย**  
**โครงการก่อสร้างฝายคอนกรีตเสริมเหล็กให้น้ำผ่าน บ้านโคกกระบือ หมู่ที่ 4**  
**ตำบลหนองแวง อำเภอเทพารักษ์ จังหวัดนครราชสีมา**

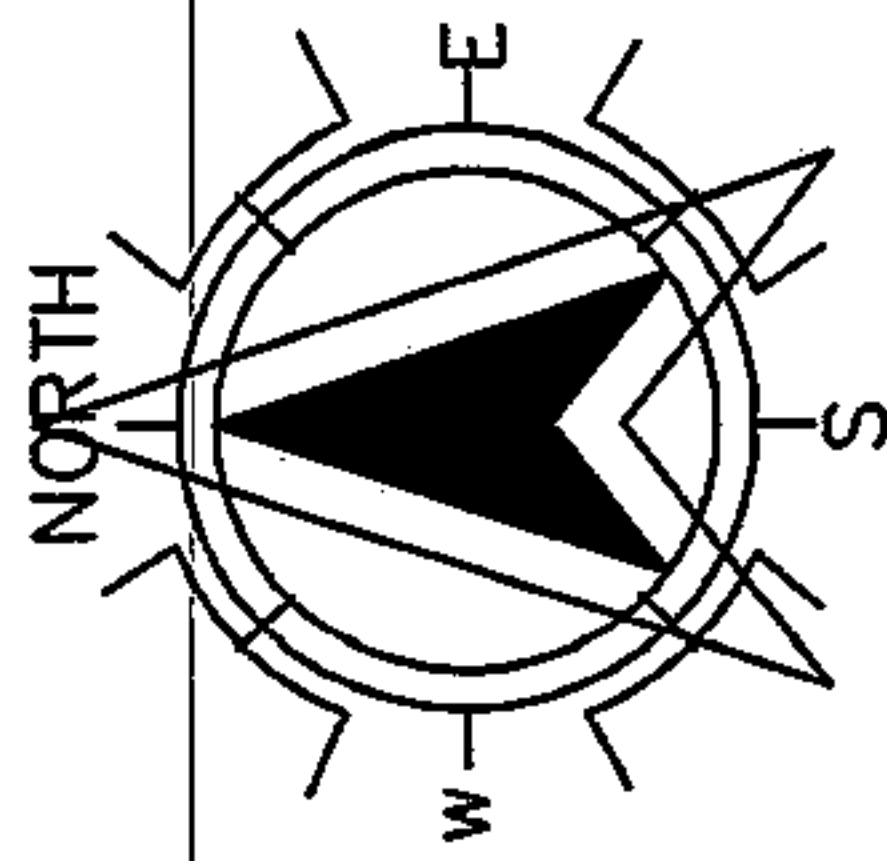


**สถานที่ดำเนินการ**  
 พิกัด N15.25519 , E101.54480

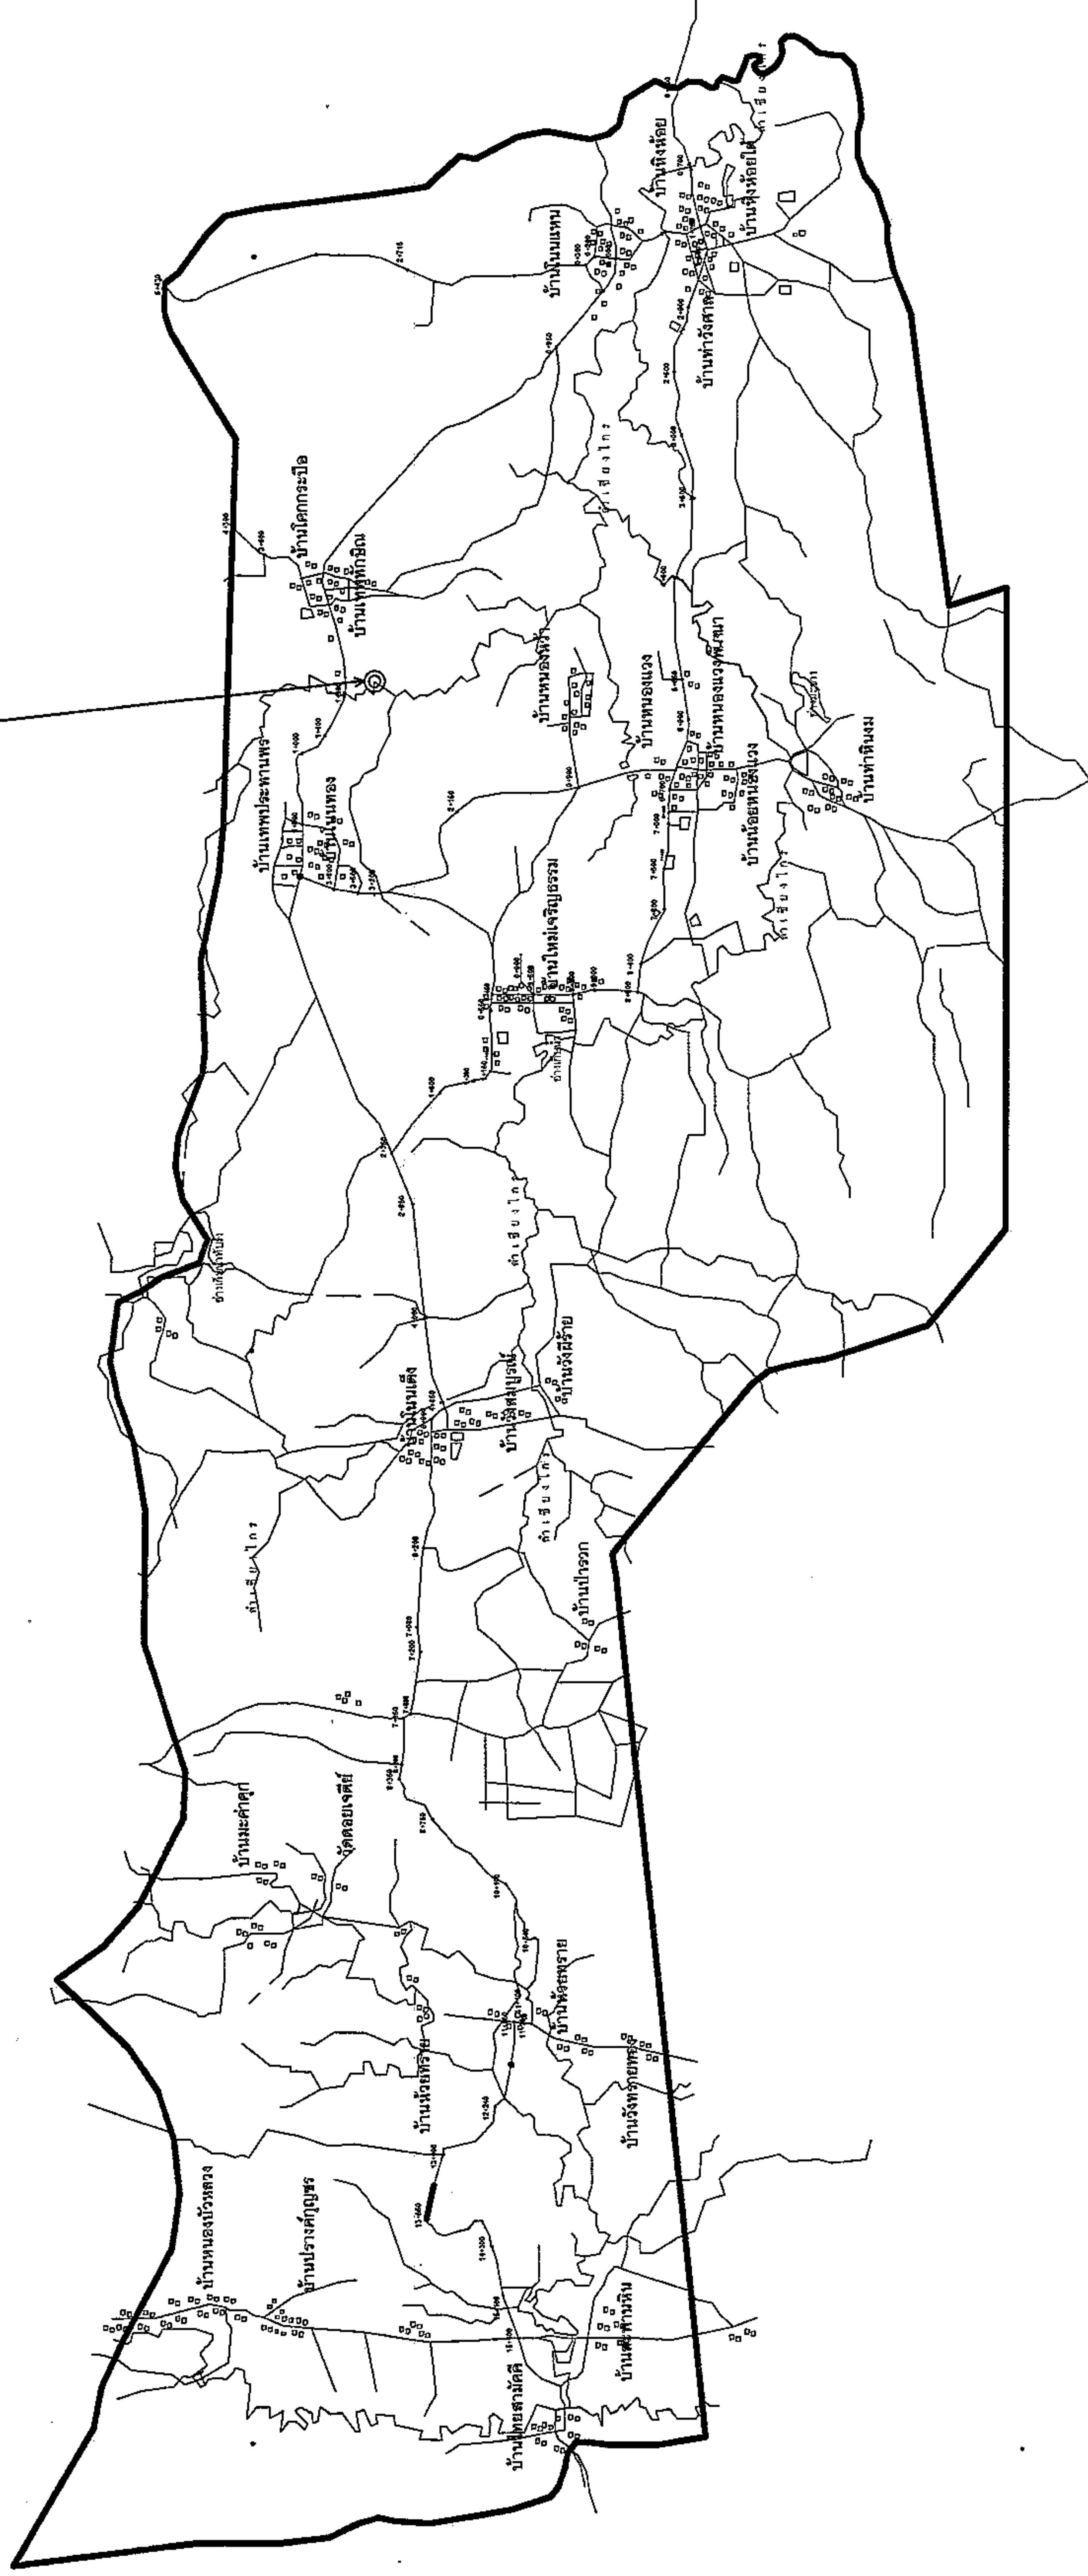

<b>องค์การบริหารส่วนตำบลหนองแวง</b>	
โครงการ ก่อสร้างฝายคอนกรีตเสริมเหล็กให้น้ำผ่าน บ้านโคกกระบือ หมู่ที่ 4	
สถานที่ บ้านโคกกระบือ หมู่ที่ 4	ตำบลหนองแวง อำเภอเทพารักษ์ จังหวัดนครราชสีมา
เขียนแบบ นายยุทธ ใจจตุรัส ตำแหน่ง ผู้ช่วยนายช่างโยธา	
ตรวจแบบ นายสมศรี เก่งชุมพุด ตำแหน่ง ผู้อำนวยการกองช่าง	
เห็นชอบ นางสุกัญญา วัฒนศิริ รักษาการผู้อำนวยการ อบต.หนองแวง	
อนุมัติ นางเพ็ญ แซ่ลี นายก อบต.หนองแวง	
หมายเลขแบบ 50/64	
เลขที่ อบต.หนองแวง	
แสดงแบบ แผนที่ส่งเขบ	
มาตราส่วน	
วัน / เดือน / ปี	
แผนที่	หน้าที่ 1 / 6

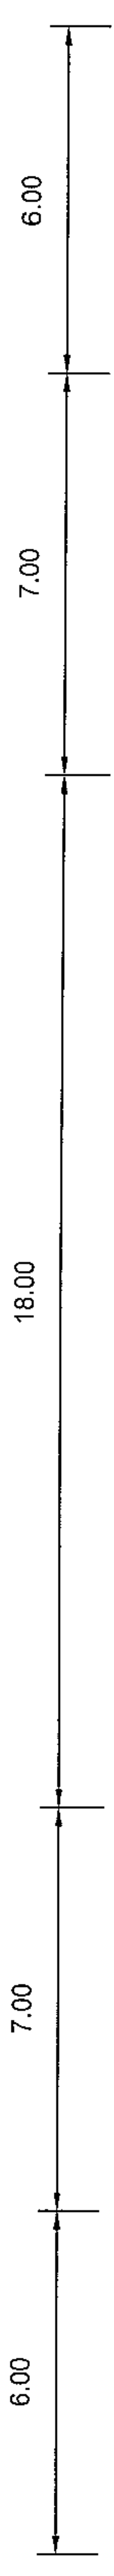

คอนกรีตเสริมเหล็ก ขนาดกว้าง 4.00 ม. ยาว 44.00 ม. หนา 0.15 ม.  
 เรียงหินใหญ่ยาแนว กว้าง 4.00 ม. ยาว 32.00 ม. หนาเฉลี่ย 3.85 ม. ลาดเอียง 1:1

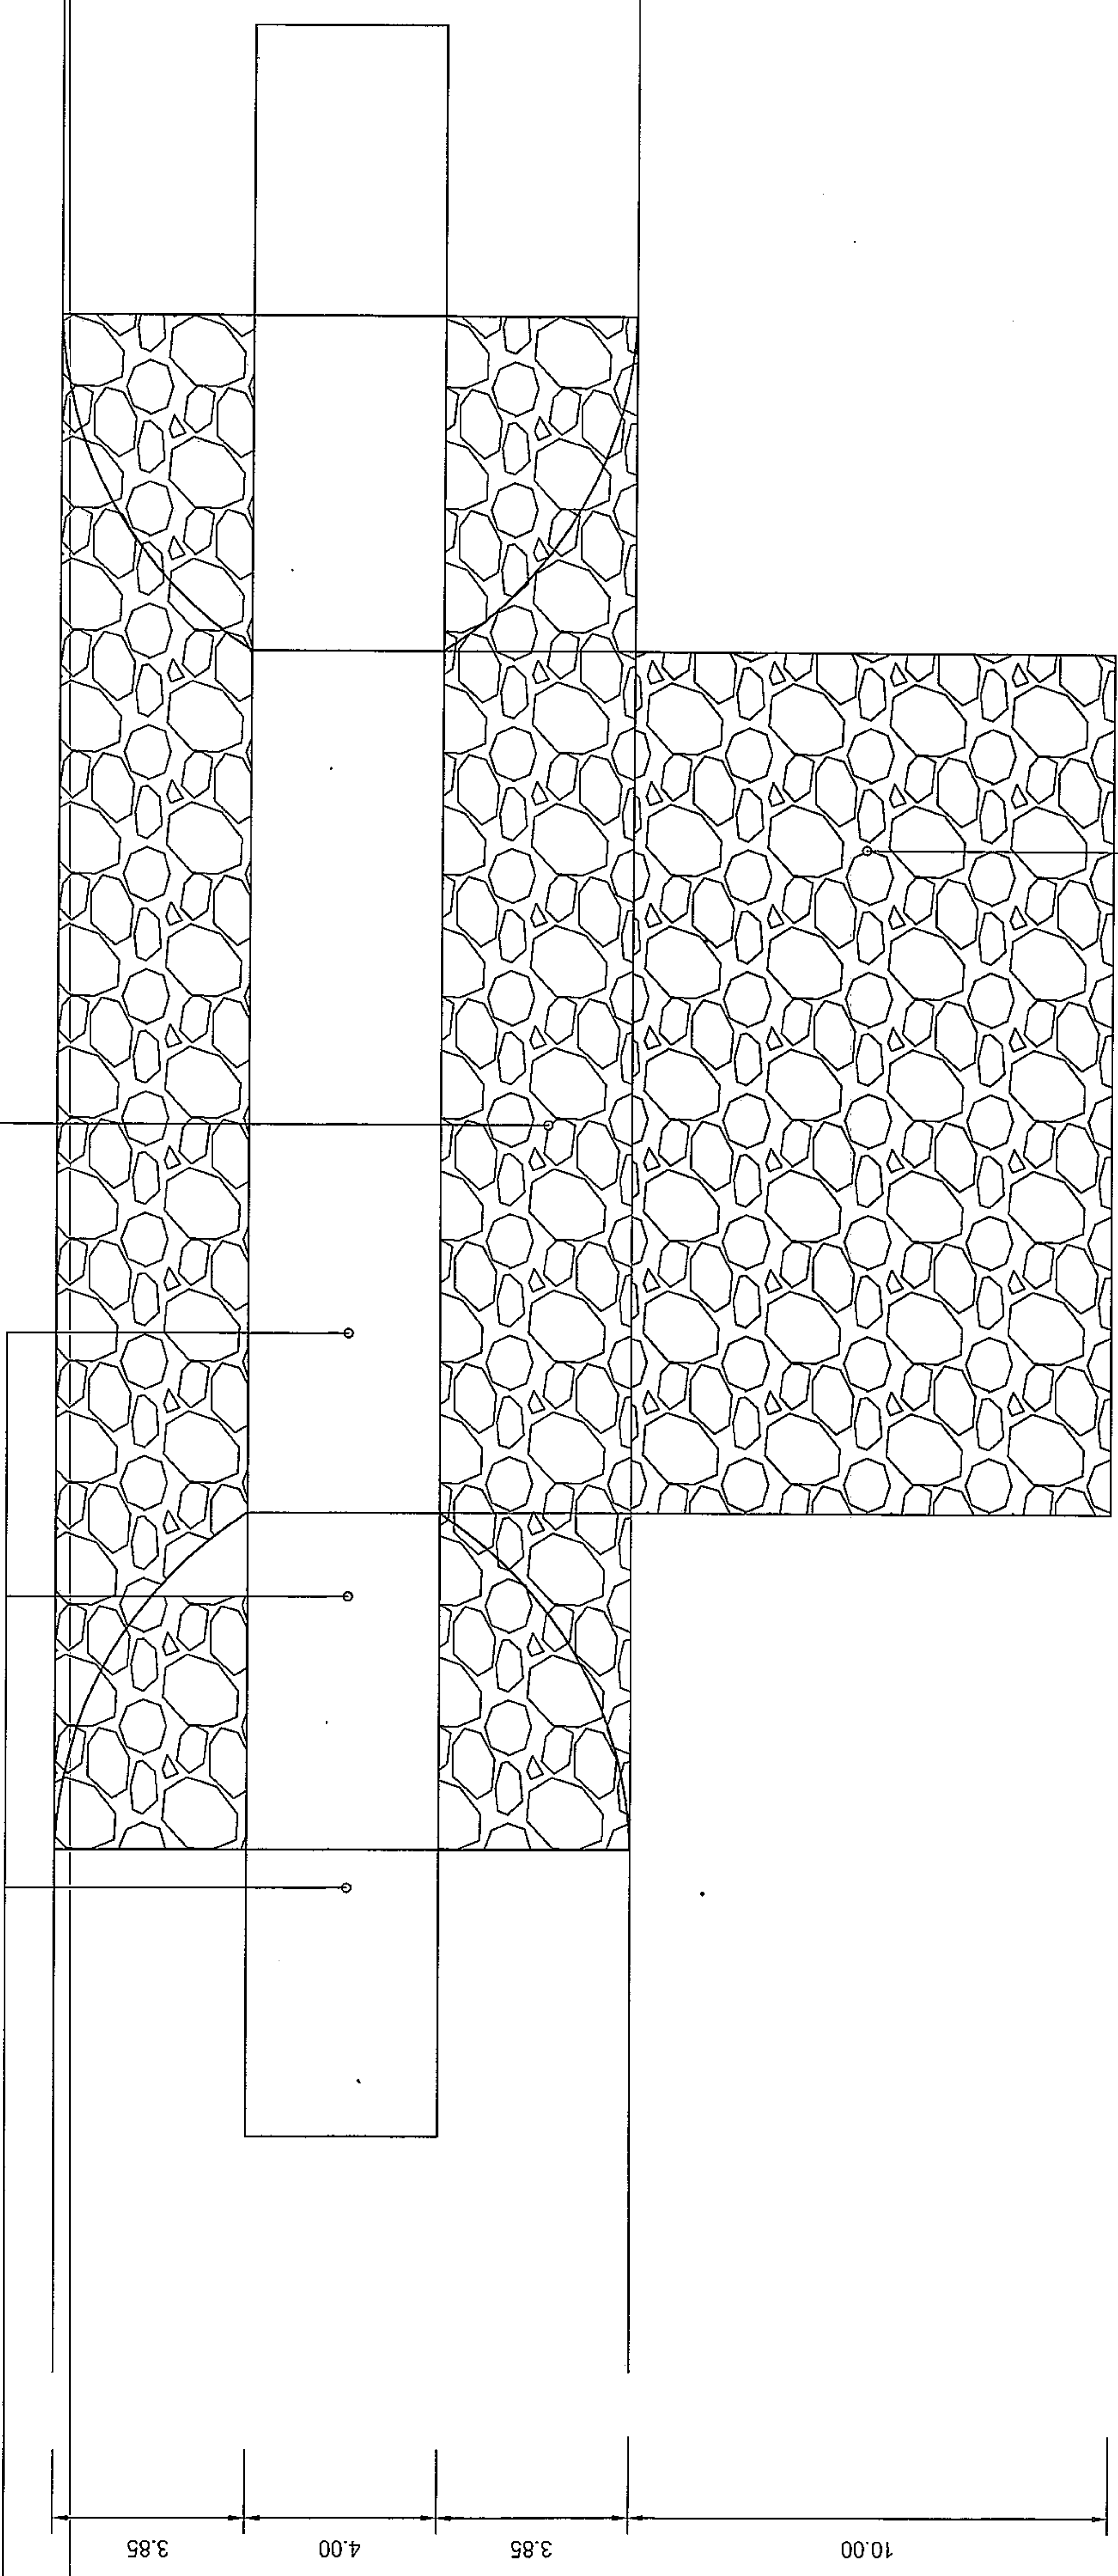

**แปลน**  
 SCALE 1:200



เรียงหินใหญ่ยาแนว กว้าง 10.00 ม. ยาว 18.00 ม. หนาเฉลี่ย 0.20 ม.





องค์การบริหารส่วนตำบลหนองแขง


โครงการ ก่อสร้างฝ่ายคอนกรีตเสริมเหล็กให้บ้านพัก บ้านโคกกระเทียม หมู่ที่ 4 ตำบลหนองแขง อำเภอเทพรักษ์ จังหวัดนครราชสีมา

สำรวจ นายสมศรี เกษุนทด ผู้อำนวยการกองช่าง อบต.หนองแขง  
 วิศวกร นายอรรถวิทย์ ใจดีรัศ ผู้ควบคุมช่างโยธา อบต.หนองแขง  
 ควบคุม นายสมศรี เกษุนทด ผู้อำนวยการกองช่าง อบต.หนองแขง

ผู้เสนอ   
 นายสุกัญญาทัศนีย์ ศิริบูรณ์ วิศวกรการช่างโยธา อบต.หนองแขง  
 อนุมัติ   
 นางเพ็ญ แซ่ลี นายก อบต.หนองแขง


ผู้รับงาน   
 นายสุกัญญาทัศนีย์ ศิริบูรณ์ วิศวกรการช่างโยธา อบต.หนองแขง  
 อนุมัติ   
 นางเพ็ญ แซ่ลี นายก อบต.หนองแขง

แปลง	
เลขที่แบบ	50164
จำนวนปี	2
มาตรฐาน	6

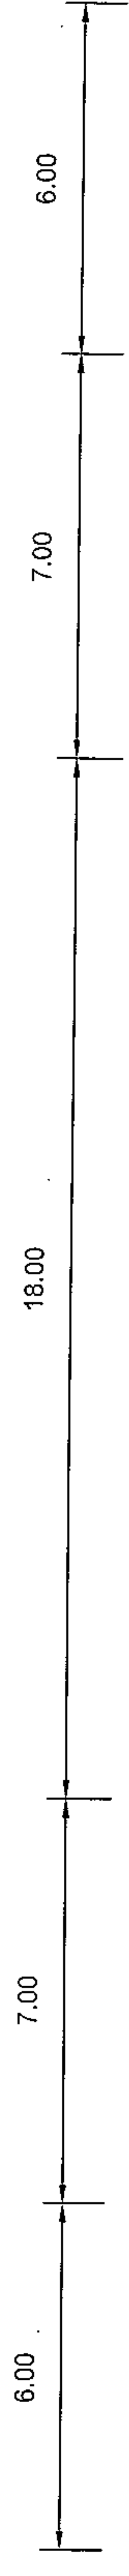

คอนกรีตเสริมเหล็ก ขนาดกว้าง 4.00 ม. ยาว 44.00 ม. หนา 0.15 ม.

เรียงหินใหญ่ยาแนว กว้าง 4.00 ม. ยาว 32.00 ม. หนาเฉลี่ย 3.85 ม. ลาดเอียง 1:1

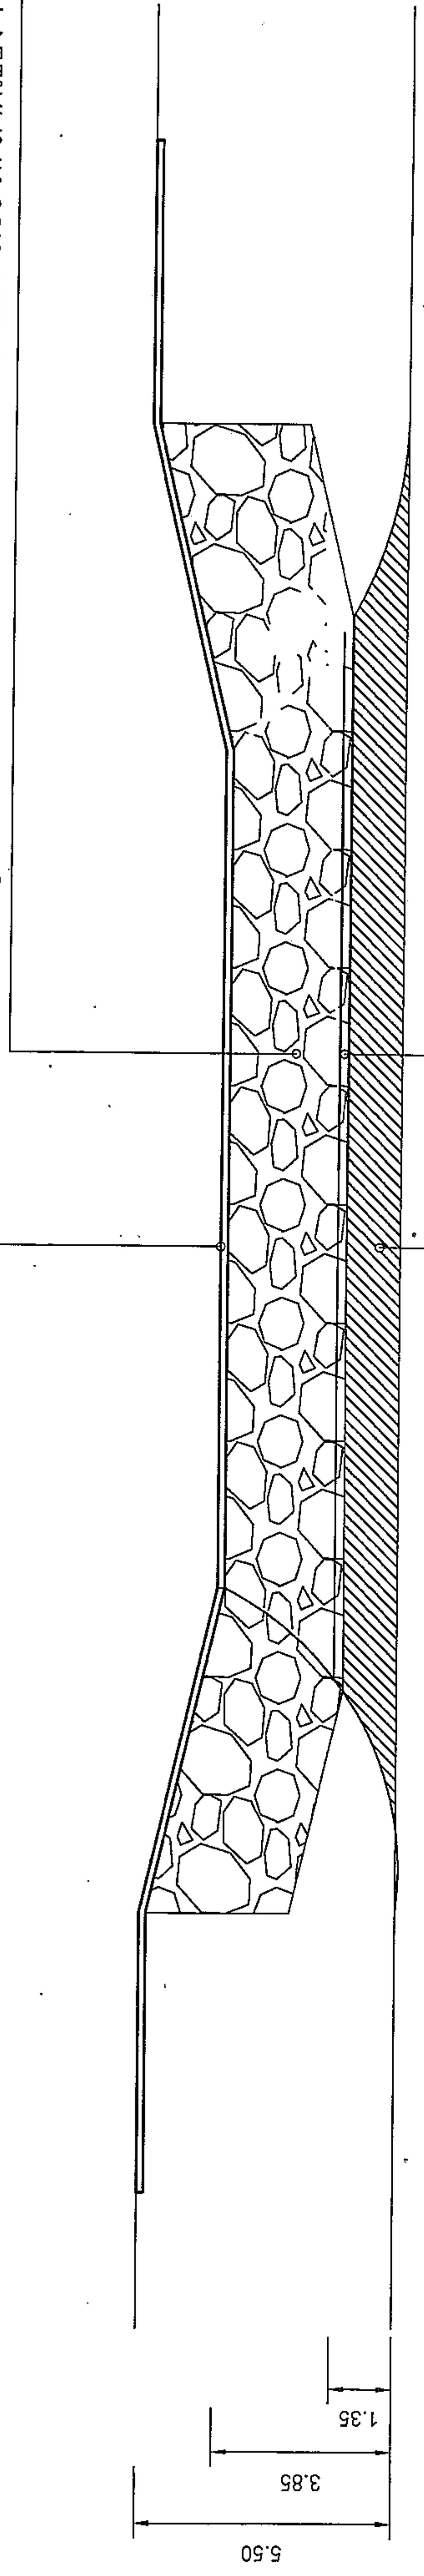

เรียงหินใหญ่ยาแนว กว้าง 10.00 ม. ยาว 18.00 ม. หนาเฉลี่ย 0.20 ม.

เรียงหินใหญ่ยาแนว กว้าง 10.00 ม. ยาว 18.00 ม. หนาเฉลี่ย 0.20 ม.

### รูปตัดตามยาว

SCALE 1:200




โครงการ ก่อสร้างฝายคอนกรีตเสริมเหล็กให้น้ำต้นฝาย บ้านโคกกระบือ หมู่ที่ 4  
 สถานที่ก่อสร้าง บ้านโคกกระบือ หมู่ที่ 4  
 ตำบลหนองแวง อำเภอเทพารักษ์ จังหวัดนครราชสีมา

สำรวจ นายสมศรี เก่งขุนทด  
 วิศวกร/ออกแบบ ผู้อำนวยการกองช่าง อบต.หนองแวง  
 ระบาย/ออกแบบ นายเชษฐา ไชยศิริ  
 ผู้ช่วยกองช่างโยธา อบต.หนองแวง  
 ตรวจสอบ นายสมศรี เก่งขุนทด  
 ผู้อำนวยการกองช่าง อบต.หนองแวง

เขียน นายสุกัญญาลักษณ์ ศิริบุรินทร์  
 วิศวกรวิชาการแผนกจัด อบต.หนองแวง  
 อนุมัติ นายเพชร แซ่ตั้ง  
 นายก อบต.หนองแวง


รูปตัดตามยาว  
 เลขที่แบบ 50/64  
 จำนวนปี 3  
 มาตรฐาน 6

คอนกรีตเสริมเหล็ก ขนาดกว้าง 4.00 ม. ยาว 44.00 ม. หนา 0.15 ม.

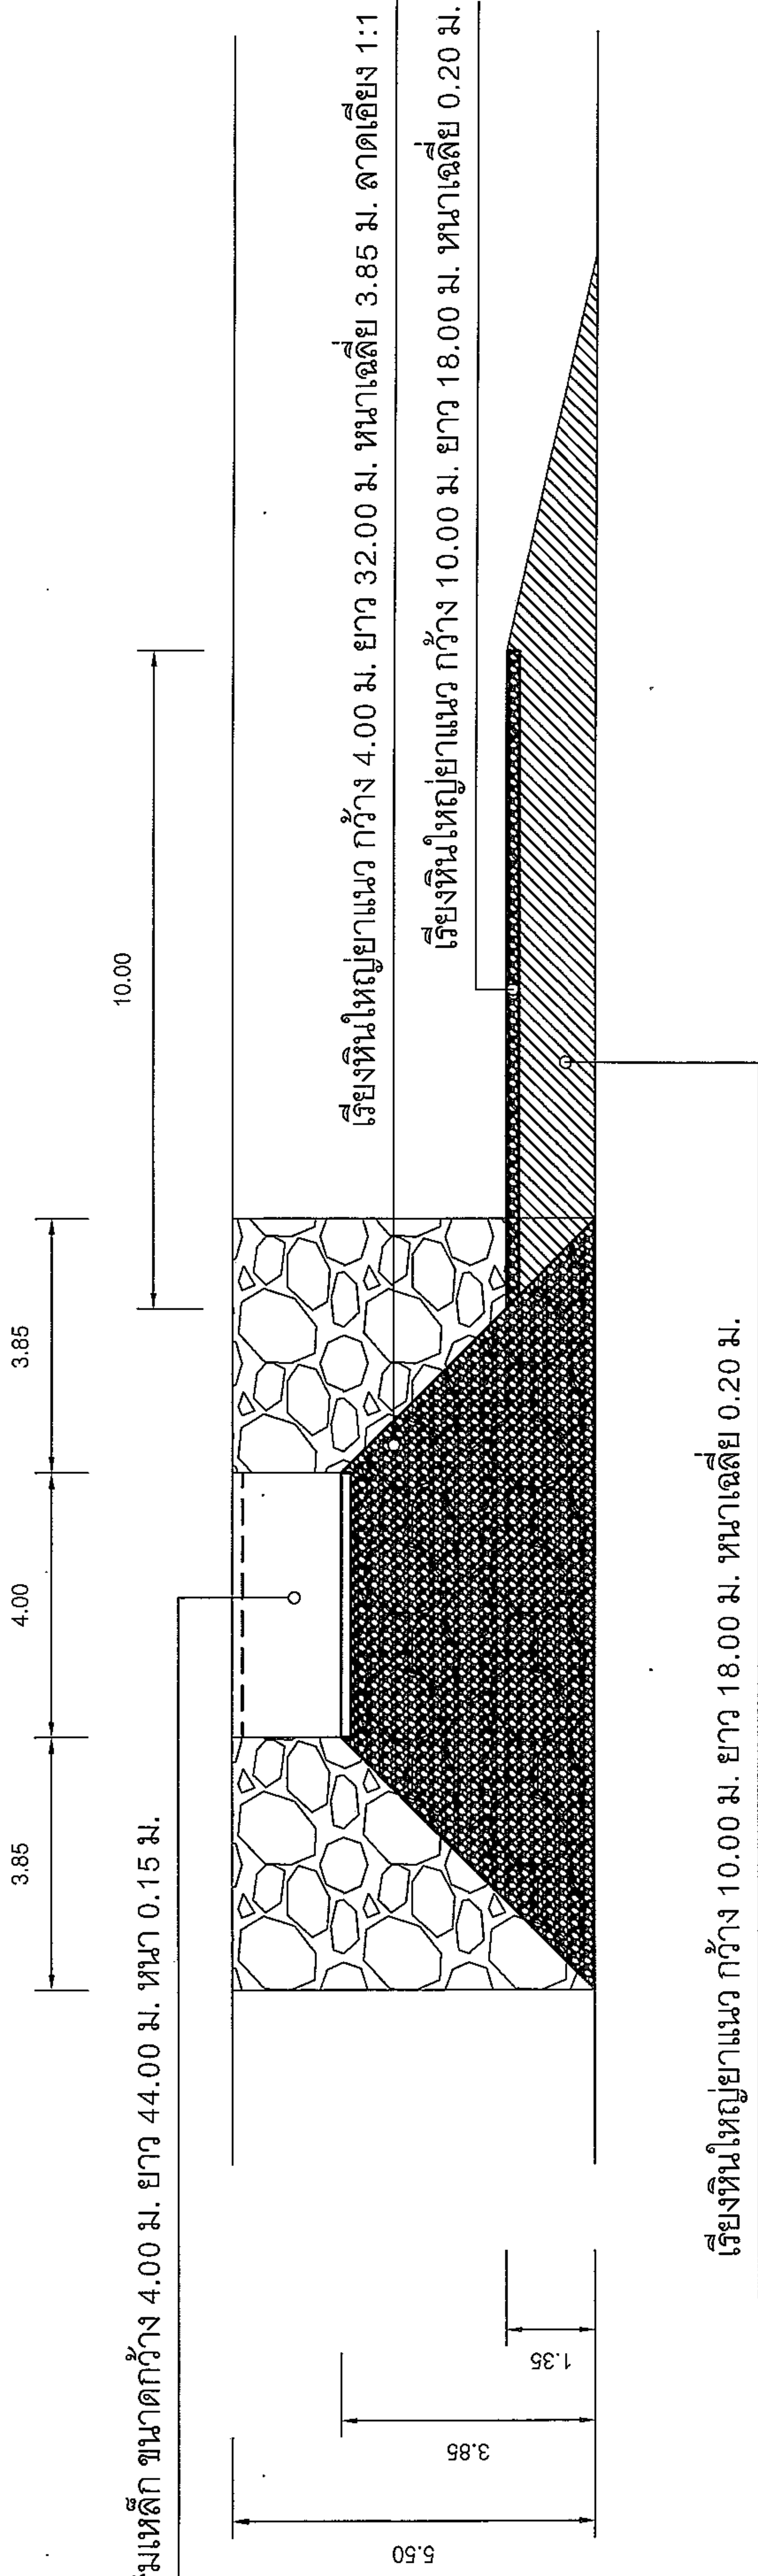

### รูปตัดตามขวาง

SCALE 1:150

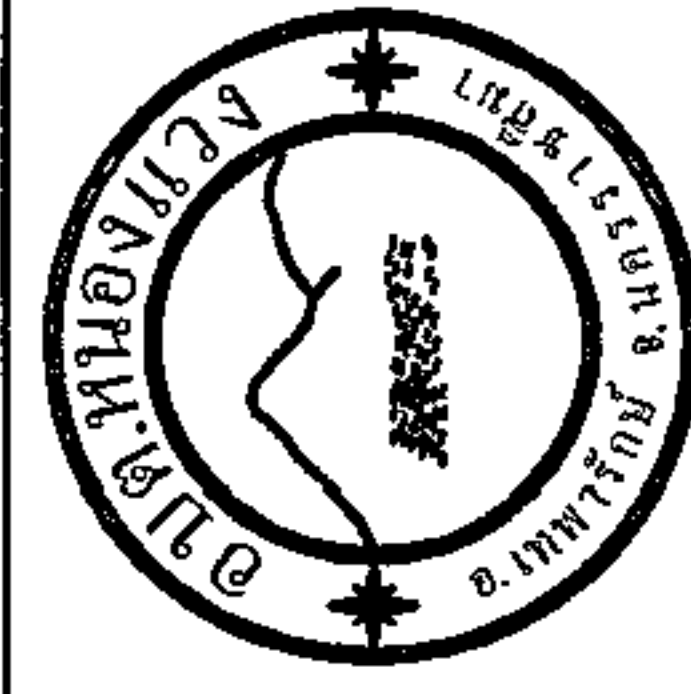

องค์การบริหารส่วนตำบลหนองแวง

โครงการ ก่อสร้างฝายคอนกรีตเสริมเหล็กน้ำล้นผ่าน บ้านโคกกระบือ หมู่ที่ 4 ตำบลหนองแวง

บ้านโคกกระบือ หมู่ที่ 4 ตำบลหนองแวง อำเภอเทพารักษ์ จังหวัดนครราชสีมา

ผู้ควบคุมงาน/ออกแบบ นายสมศรี เกษนพท

ผู้ชำนาญการก่อสร้าง อบต.หนองแวง นายสมศรี เกษนพท

ผู้ช่วยนายช่างโยธา อบต.หนองแวง นายอภัยสิทธิ์ ไชยศิริ

ผู้ชำนาญการก่อสร้าง อบต.หนองแวง นายสมศรี เกษนพท

นางสุกัญญาลักษณ์ ศิริบูรณ์  
รักษาการช่างเทคนิค อบต.หนองแวง

นางเพ็ญ แซ่ลี  
นายก อบต.หนองแวง

*(Signature)*

*(Signature)*

แสดงแบบ


รูปตัดตามขวาง


เลขที่แบบ 50/64

จำนวนปี 4

มาตราส่วน 6

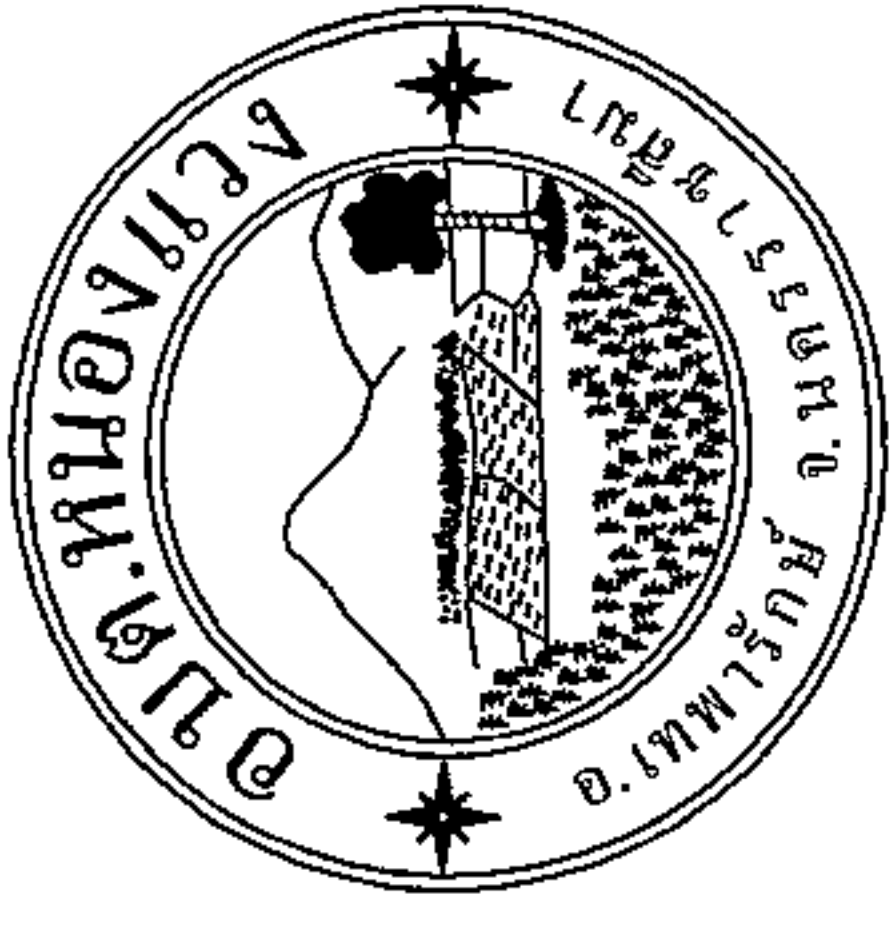

 <p>องค์การบริหารส่วนตำบลหนองแวง</p>	
โครงการก่อสร้างเสริมเหล็กให้น้ำผ่านบ้านโคกกระบือ หมู่ที่ 4	
สถานที่ บ้านโคกกระบือ หมู่ที่ 4 ตำบลหนองแวง อำเภอทพทกัษ จังหวัดนครราชสีมา	
เขียนแบบ	นายอภัยสิทธิ์ อภัยสิทธิ์ ตำแหน่ง ผู้ช่วยนายช่างโยธา
ตรวจแบบ	นายสมศรี เก่งขุนทด ตำแหน่ง ผู้อำนวยการกองช่าง
เห็นชอบ	นางสุภัททิยา อภัยสิทธิ์ รักษาการนายก อบต.หนองแวง
อนุมัติ	นางเพ็ญ แซ่ลี นายก อบต.หนองแวง
หมายเลขแบบ 50/๒๐๒	
แสดงแบบ	
ป้ายประชาสัมพันธ์โครงการชั่วคราว	
มาตราส่วน	
วัน / เดือน / ปี	
แผ่นที่ 5	หน้าที่ 5 / 6

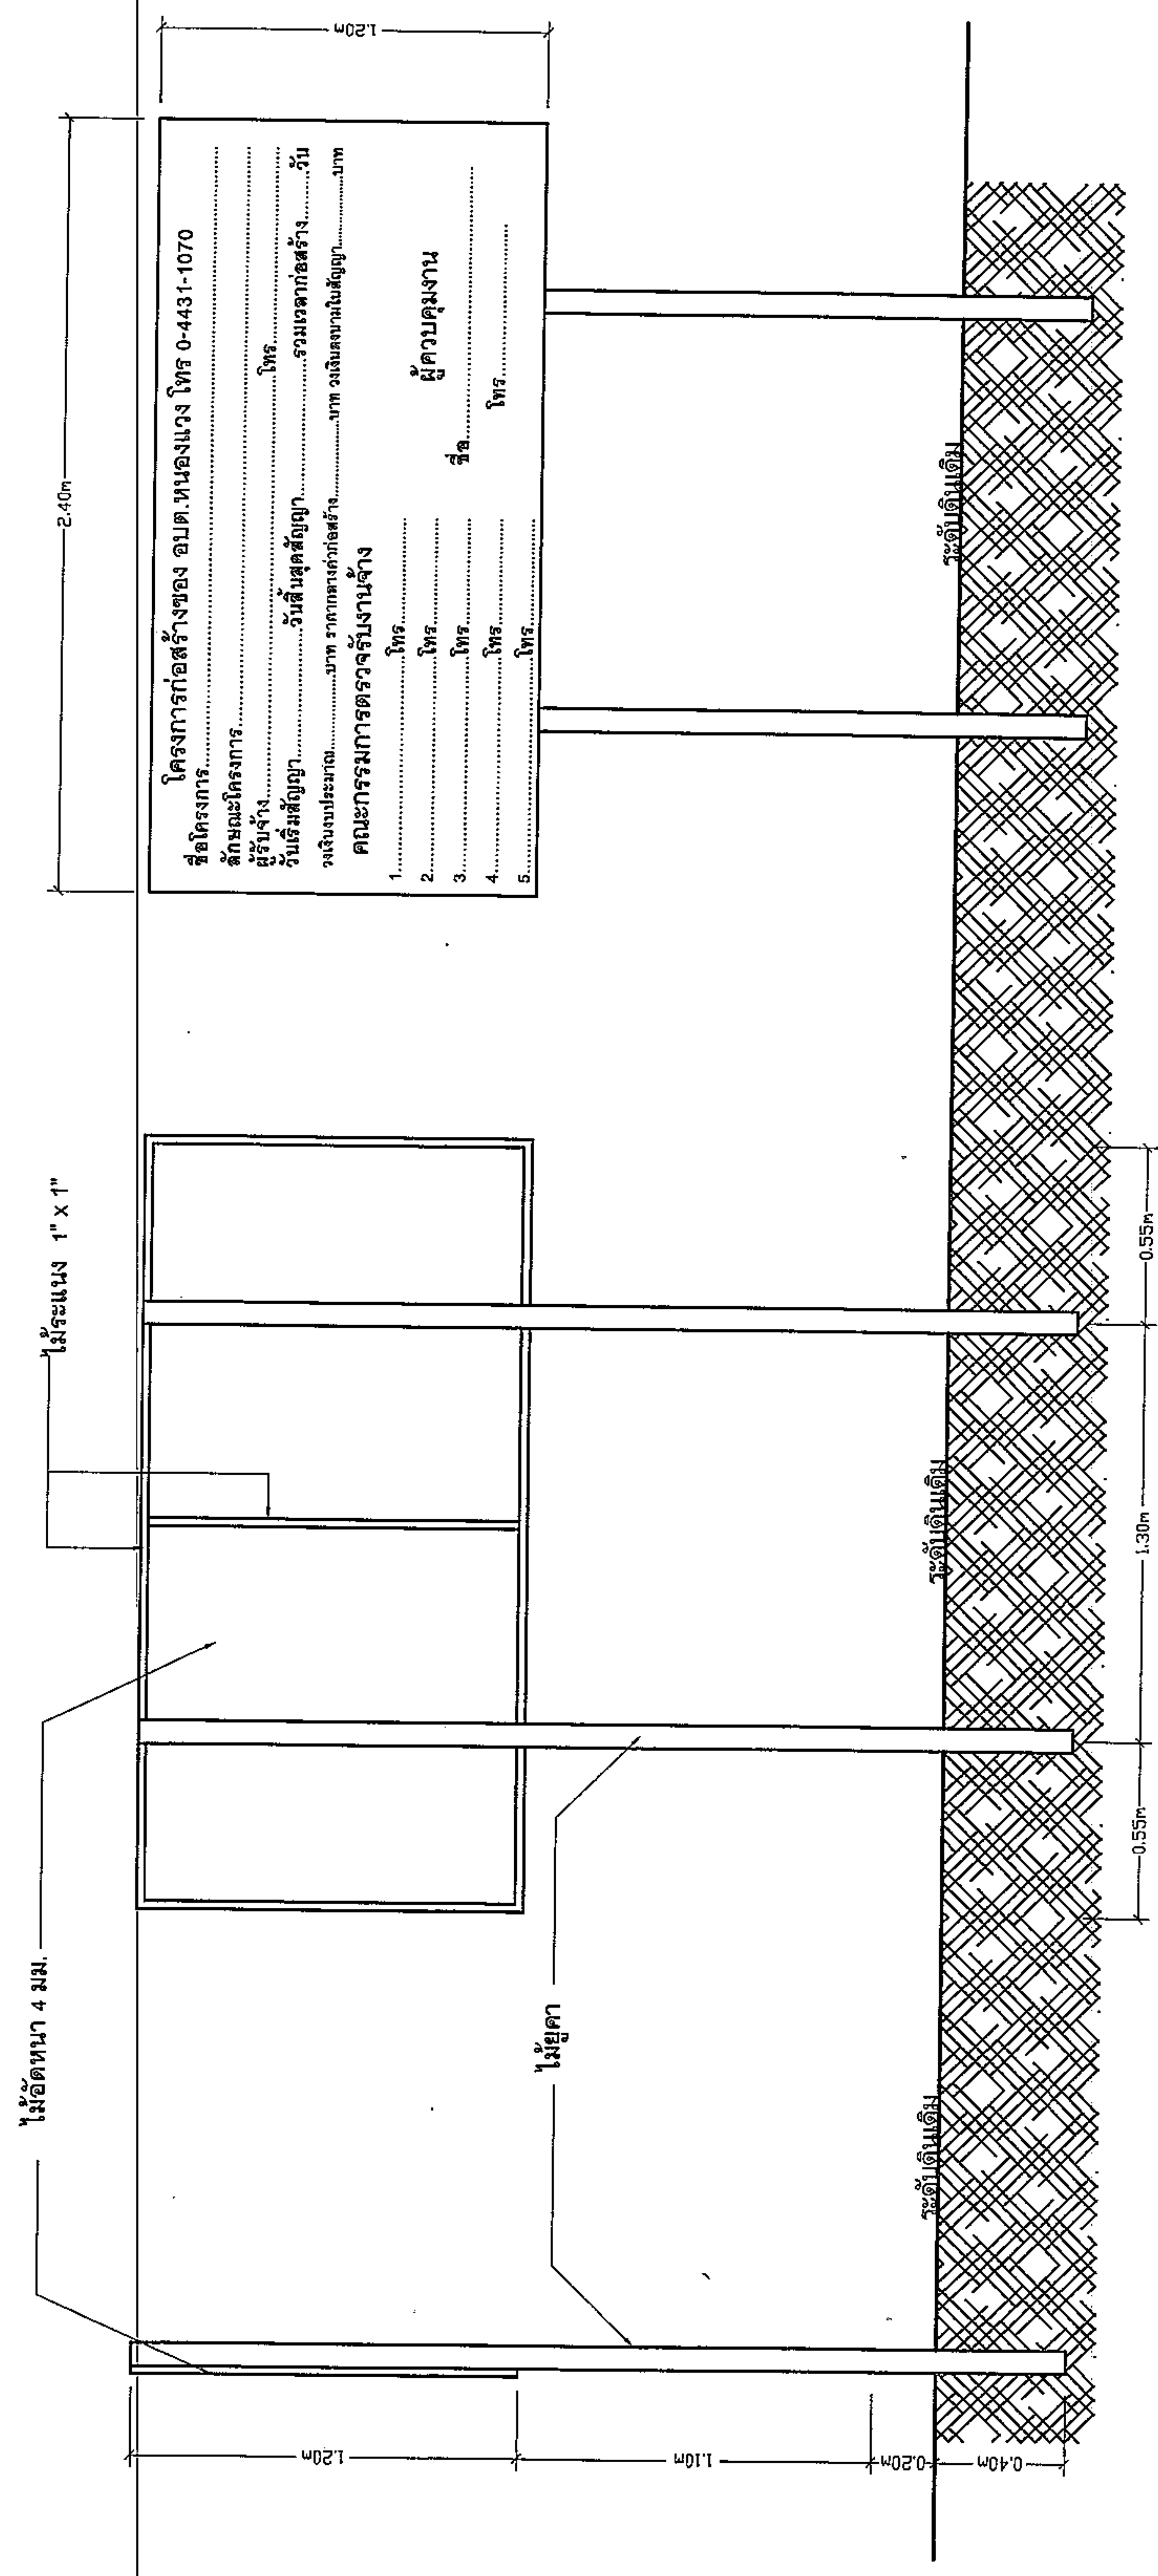


**ป้ายประชาสัมพันธ์ชั่วคราวขณะดำเนินการ**

- รายการประกอบแบบป้าย
1. พื้นป้ายทาสีน้ำ ใต้สีเขียวหรือสีน้ำเงิน
  2. ตัวอักษรทาสีน้ำ สีขาวขนาดตามความเหมาะสม
  3. แผ่นไม้ยึดขนาดความกว้าง 1.20 เมตร ยาว 2.40 เมตรหนา 4 มม.
  4. รางตะเข้ยึดในป้ายและจุดติดตั้งป้าย ให้ผู้ควบคุมงานเป็นผู้กำหนด

(ลงชื่อ).....ผู้จ้าง (ลงชื่อ).....ผู้รับจ้าง  
 (.....)  
 (ลงชื่อ).....พยาน (ลงชื่อ).....พยาน  
 (.....) (.....)

**หมายเหตุ** ติดตั้งในช่วงเวลาขณะดำเนินการก่อสร้าง เพื่อประชาสัมพันธ์ให้ประชาชนในพื้นที่ได้รับทราบ

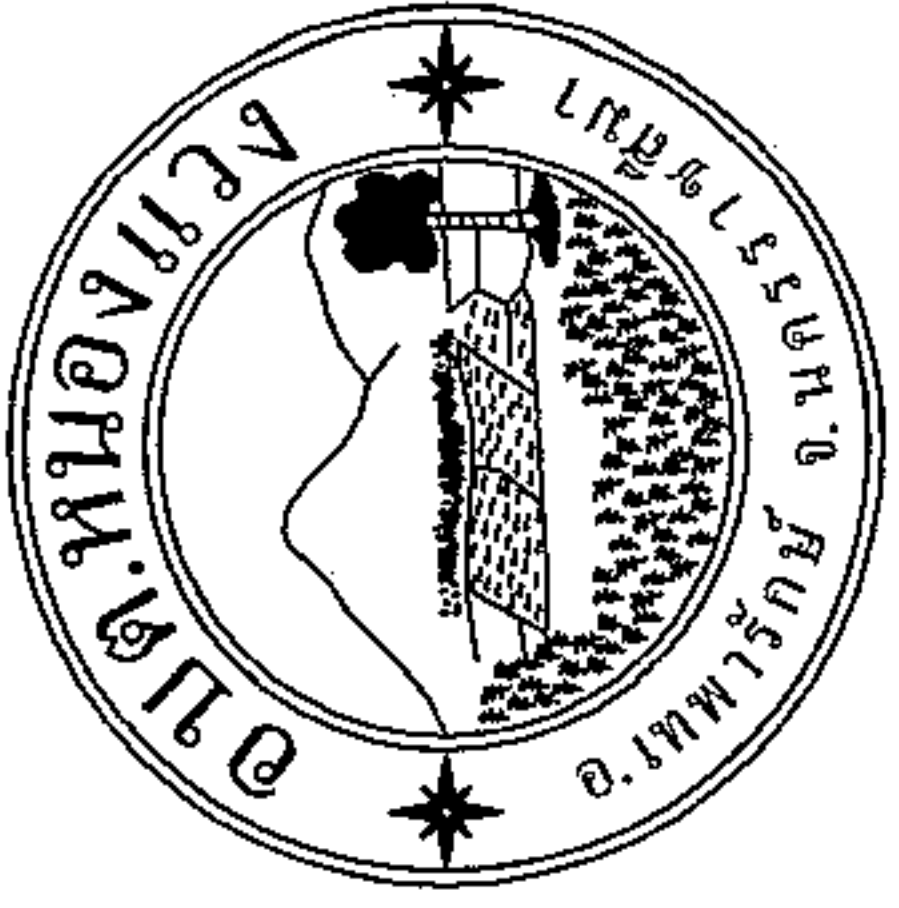

องค์การบริหารส่วนตำบลหนองแวง

โครงการก่อสร้างคอนกรีตเสริมเหล็กให้น้ำผ่านบ้านโคกกระบือ หมู่ที่ 4

สถานที่ บ้านโคกกระบือ หมู่ที่ 4 ตำบลหนองแวง อำเภอหางน้ำสาม จังหวัดนครราชสีมา

เขียนแบบ นายยมยุทธ ไชยดีรัตน์ ตำแหน่ง ผู้ช่วยนายช่างโยธา

ตรวจแบบ นายสมศรี เกตุเทพิต ตำแหน่ง ผู้อำนวยการกองช่าง

เห็นชอบ นางสุกัญญา คุ้มขันธ์ ศึกษานิเทศก์ ศึกษาระชาชนสัมพันธ์/อบต.หนองแวง


อนุมัติ นางเพ็ญ แซ่ลี นายก อบต.หนองแวง

หมายเลขแบบ 50164  
เลขที่ อบต.หนองแวง

แสดงแบบ  
ป้ายประชาสัมพันธ์โครงการ

มาตราส่วน

วัน / เดือน / ปี

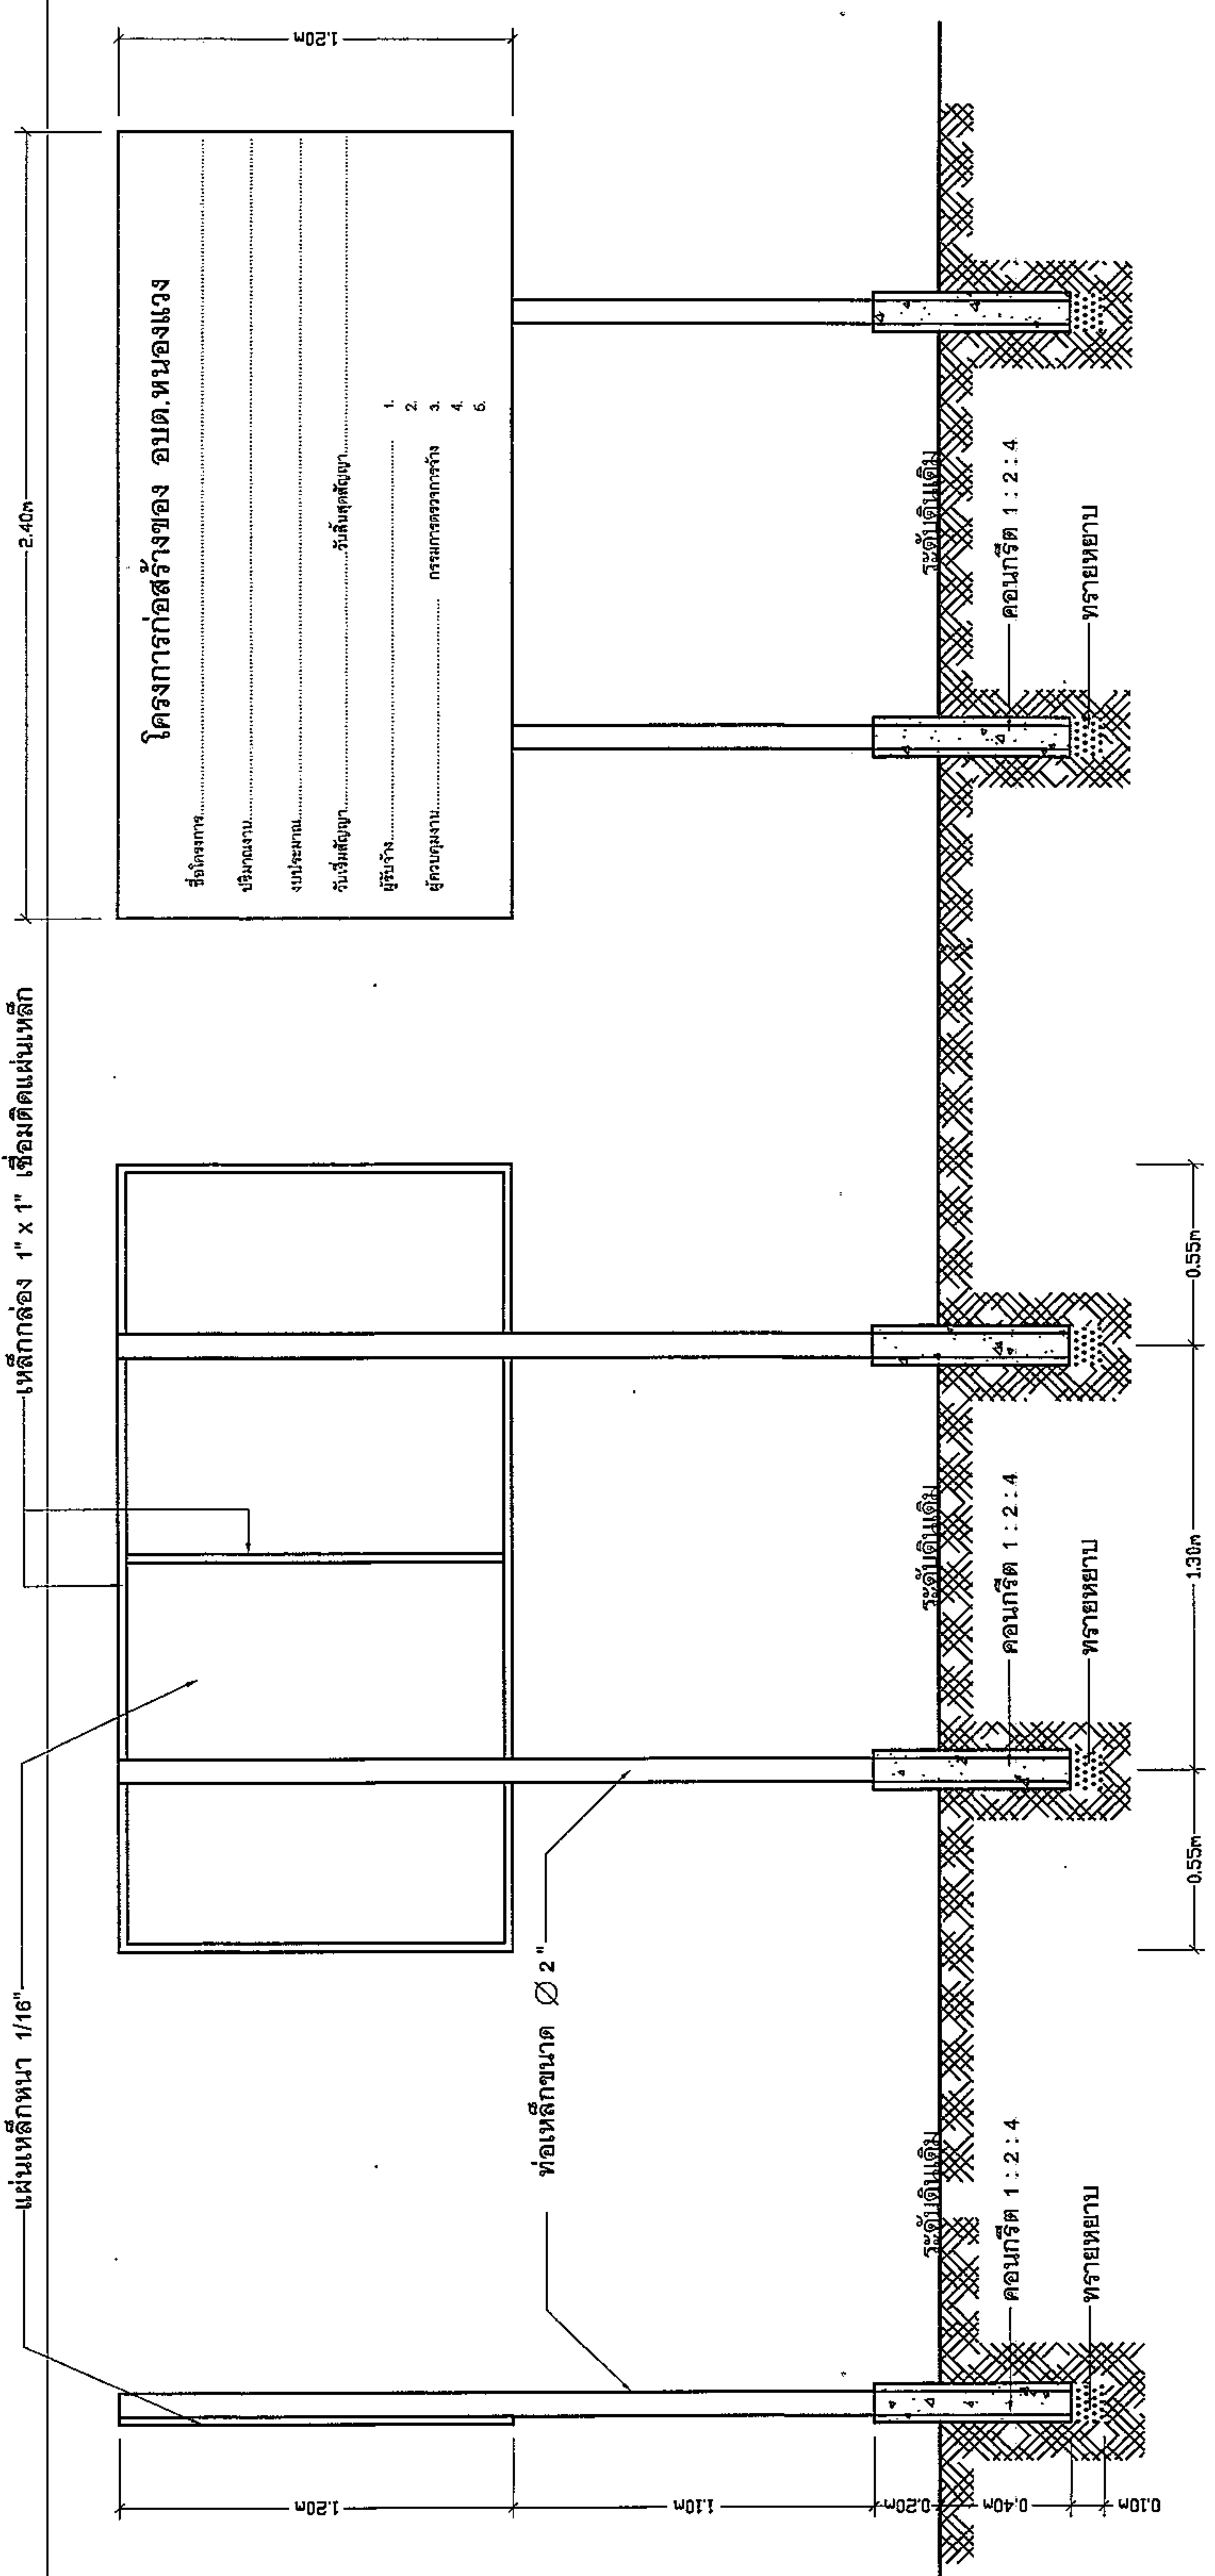

**ป้ายประชาสัมพันธ์โครงการ**

**รายการประกอบแบบป้าย**

- 1.เสาและพื้นป้ายทาสีเขียวทั้งสองด้านให้สีน้ำมัน
- 2.ตัวอักษรทาสีน้ำมันสีขาวขนาดตามความเหมาะสม
- 3.แผ่นเหล็กขนาดความกว้าง 1.20 เมตร ยาว 2.40 เมตร
- 4.รายละเอียดในป้ายและจุดก่อสร้างป้าย ให้ผู้ควบคุมงานเป็นผู้กำหนด

(ลงชื่อ).....ผู้ว่าจ้าง (ลงชื่อ).....ผู้รับจ้าง  
(.....)  
(ลงชื่อ).....พยาน (ลงชื่อ).....พยาน  
(.....) (.....)