



ประกาศองค์การบริหารส่วนตำบลหนองแขวง
เรื่อง ประกาศกำหนดราคากลางโครงการปรับปรุงถนนโดยเสริมหินคลุก
จากปากซอย - บ้านนายชัยโย หมู่ที่ ๑๓ บ้านวังทรายทอง ตำบลหนองแขวง อำเภเทพารักษ์ จังหวัดนครราชสีมา

ด้วย องค์การบริหารส่วนตำบลหนองแขวง อำเภเทพารักษ์ จังหวัดนครราชสีมา ได้จัดทำตารางแสดงวงเงินงบประมาณที่ได้รับจัดสรรและราคากลางในงานจ้างก่อสร้าง ประจำปีงบประมาณ ๒๕๖๖ โครงการปรับปรุงถนนโดยเสริมหินคลุก จากปากซอย - บ้านนายชัยโย หมู่ที่ ๑๓ บ้านวังทรายทอง ตำบลหนองแขวง อำเภเทพารักษ์ จังหวัดนครราชสีมา

ดังนั้น เพื่อเป็นการเปิดเผยข้อมูลรายละเอียดค่าใช้จ่ายเกี่ยวกับการจัดซื้อจัดจ้าง ราคากลางและการคำนวณราคากลาง ตามมาตรา ๑๐๓/๗ วรรคหนึ่ง และมาตรา ๑๐๓/๘ วรรคหนึ่ง แห่งพระราชบัญญัติประกอบรัฐธรรมนูญว่าด้วยการป้องกันและปราบปรามการทุจริต พ.ศ. ๒๕๕๒ แก้ไขเพิ่มเติม (ฉบับที่ ๒) พ.ศ. ๒๕๕๔ จึงประกาศกำหนดราคากลางโครงการปรับปรุงถนนโดยเสริมหินคลุก จากปากซอย - บ้านนายชัยโย หมู่ที่ ๑๓ บ้านวังทรายทอง ตำบลหนองแขวง อำเภเทพารักษ์ จังหวัดนครราชสีมา

จึงประกาศให้ทราบโดยทั่วกัน

ประกาศ ณ วันที่ ๒๐ เดือน กรกฎาคม พ.ศ. ๒๕๖๖

(นางเพียร แซ่ลิ้ว)

นายกองค์การบริหารส่วนตำบลหนองแขวง



ตารางแสดงวงเงินงบประมาณที่ได้รับจัดสรรและราคากลางในงานจ้างก่อสร้าง

๑. ชื่อโครงการ ปรับปรุงถนนโดยเสริมหินคลุก จากปากซอย-บ้านนายชัยโย หมู่ที่ ๑๓ บ้านวังทรายทอง
ตำบลหนองแวง อำเภอกะพ้อ จังหวัดนครราชสีมา หน่วยงานเจ้าของโครงการ กองช่าง องค์การบริหารส่วนตำบลหนองแวง อำเภอกะพ้อ จังหวัดนครราชสีมา

๒. วงเงินงบประมาณที่ได้รับจัดสรร ๒๖๖,๖๐๐.- บาท

๓. ลักษณะงาน

โดยสังเขป โครงการปรับปรุงถนนโดยเสริมหินคลุก จากปากซอย-บ้านนายชัยโย หมู่ที่ ๑๓
บ้านวังทรายทอง ตำบลหนองแวง อำเภอกะพ้อ จังหวัดนครราชสีมา ขนาดกว้าง ๕.๐๐ เมตร หนา
๐.๑๕ เมตร ยาว ๓๓๐ เมตร (SIDE SLOPE = ๑ : ๑) พร้อมป้ายโครงการ ๑ ป้าย (รายละเอียดตาม
แบบที่ อนุมัติกำหนดเลขที่ ๔๑/๒๕๖๖)

๔. ราคากลางคำนวณ ณ วันที่ ๑๓ กรกฎาคม ๒๕๖๖ เป็นเงิน ๒๖๖,๖๐๐.- บาท

๕. บัญชีประมาณการราคากลาง

๕.๑ แบบสรุปราคากลางงานก่อสร้างทาง สะพาน และท่อลอดเหลี่ยม

๕.๒ แบบแปลนงานก่อสร้าง

๕.๓ รายละเอียดประมาณราคาก่อสร้าง

๖. รายชื่อคณะกรรมการกำหนดราคากลาง

๖.๑ นายสมศรี เกงขุนทด ตำแหน่ง ผู้อำนวยการกองช่าง ประธานกรรมการ

๖.๒ นายกรกช แสนปุย ตำแหน่ง นักวิชาการศึกษา กรรมการ

๖.๓ นางสาวภาวิณา กั้วะขุนทด ตำแหน่ง นักพัฒนาชุมชน กรรมการ/เลขานุการ

ประมาณราคาค่าก่อสร้างเป็นราคากลาง

องค์การบริหารส่วนตำบลหนองแวง อำเภอเทพารักษ์ จังหวัดนครราชสีมา

โครงการ ปรับปรุงถนนโดยเสริมหินคลุก จากปากซอย-บ้านนายชัยโย หมู่ที่ ๑๓ บ้านวังทรายทอง ตำบลหนองแวง อำเภอเทพารักษ์ จังหวัดนครราชสีมา

เจ้าของงาน องค์การบริหารส่วนตำบลหนองแวง อำเภอเทพารักษ์ จังหวัดนครราชสีมา ออกแบบและรายการ

แบบเลขที่ ๔๑/๒๕๖๖ จำนวน ๔ แผ่น

ประมาณการเมื่อ วันที่ ๑๑ กรกฎาคม ๒๕๖๖

ลำดับที่	รายการ	รวมค่างาน ต้นทุน (บาท)	Factor F	รวมค่าก่อสร้าง (บาท)	หมายเหตุ
๑	ประเภทงานทาง	๑๙๕,๗๓๒.๔๙	๑.๓๖๒๔	๒๖๖,๖๖๖.๙๔	Factor F -ดอกเบี้ยเงินกู้ ๕ % -ภาษี ๗ % -เงินจ่ายล่วงหน้า ๐ % -เงินประกันผลงานหัก ๐%
๒	ป้ายโครงการ	-	-	-	
รวมราคาค่าก่อสร้างเป็นเงิน				๒๖๖,๖๖๕.๙๔	
สรุป	คิดเป็นเงินงบประมาณ			๒๖๖,๖๐๐.๐๐	
(ตัวอักษร) (-สองแสนหกหมื่นหกพันหกร้อยบาทถ้วน-)					

คณะกรรมการกำหนดราคากลาง ตามคำสั่ง เลขที่ ๒๕๗/๒๕๖๖ ลงวันที่ ๓ กรกฎาคม พ.ศ. ๒๕๖๖
ได้ตรวจสอบแล้วเห็นชอบให้ประมาณราคานี้เป็นราคากลาง

(ลงชื่อ).....ประธานกรรมการ

(นายสมศรี เกงขุนทด)

ผู้อำนวยการกองช่าง

(ลงชื่อ).....กรรมการ

(นายกรกช แสนปุย)


นักวิชาการศึกษา

(ลงชื่อ).....กรรมการ

(นางสาวภาวิณา ก้วะขุนทด)


นักพัฒนาชุมชน

องค์การบริหารส่วนตำบลหนองแวง กรมส่งเสริมการปกครองท้องถิ่น กระทรวงมหาดไทย
 โครงการปรับปรุงถนนโดยเสริมหินคลุก บ้านวังทรายทอง หมู่ที่ ๑๓ ตำบลหนองแวง อำเภอพญากัญห์ จังหวัดนครราชสีมา

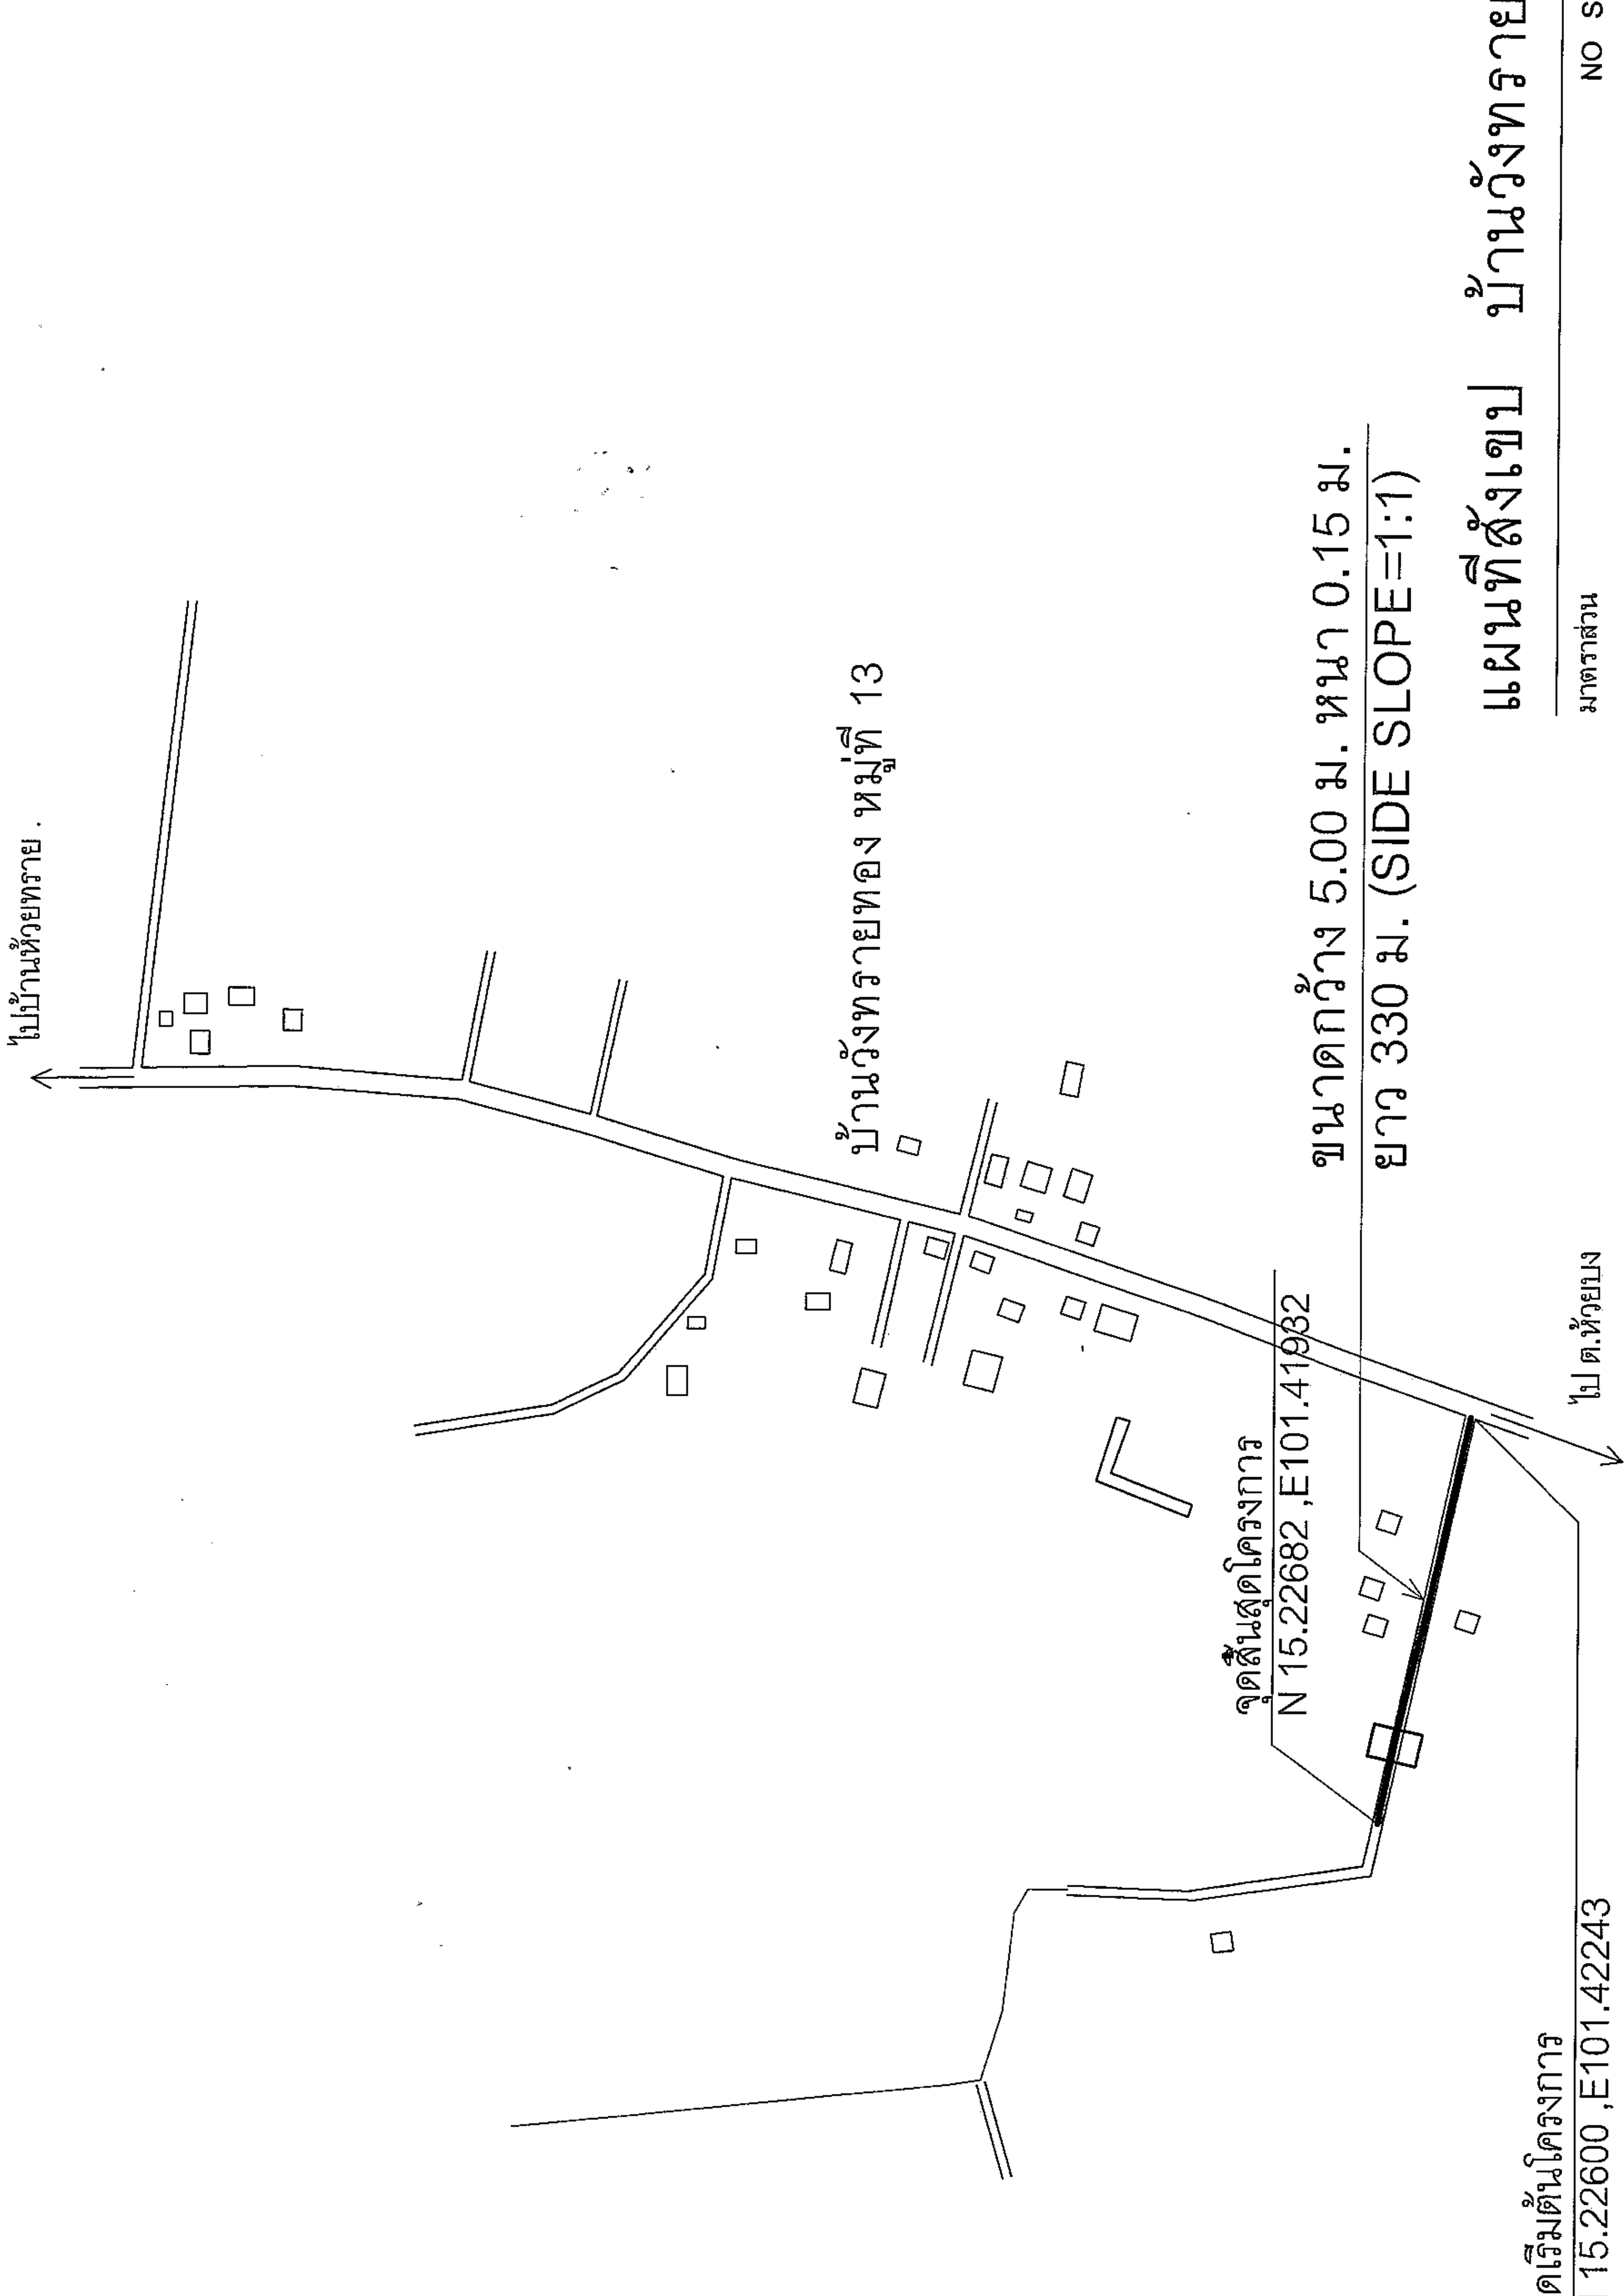

จุดเริ่มต้นโครงการ
 N 15.22600, E101.42243

มาตราส่วน
 NO SCALE

	โครงการ	ปรับปรุงถนนโดยเสริมหินคลุก	ผู้สำรวจ	นายสมศรี เก่งนุกต ผู้อำนวยการกองช่าง อบต.หนองแวง	ผู้ให้ข้อมูล	นางสุภัทญาลักษณ์ ศิริบุตร รักษาการแทนปลัด อบต.หนองแวง	แสดงแบบ	แผนที่สังเขป	จำนวน 4 1
	สถานที่ตั้ง	หมู่ที่ 13 บ้านวังทรายทอง ตำบลหนองแวง อำเภอพญากัญห์ จังหวัดนครราชสีมา	ชื่อแบบ/ฉบับ	นายสมศรี ใจดี ผู้ช่วยช่างโยธา อบต.หนองแวง	อนุมัติ	นางพิศร แซ่ลี นายก อบต.หนองแวง	เลขที่แบบ	วันที่ส่งแบบ	
			ตราแบบ	นายสมศรี เก่งนุกต ผู้อำนวยการกองช่าง อบต.หนองแวง			รวมเดือนปี	มาตราส่วน	



องค์กรปกครองส่วนท้องถิ่น
จังหวัดนครราชสีมา

แบบมาตรฐานเลขที่
พธ.บม. 01-105
4166

แบบ :

มาตรฐานถนนหินคลุก

มาตราส่วน

ระบุในแบบ

เขียนแบบ

นายธีรศักดิ์ ชื่นกลาง

วิศวกรโยธา

นายสมเกียรติ ภัททะเส
พธ.1.0075

เห็นชอบ

นายสมเกียรติ ภัททะเส

อนุมัติ

นายสมเกียรติ ภัททะเส


แผ่นที่ : 1 จำนวน : 1

รายการประกอบแบบ

1. คุณสมบัติของวัสดุ นอกเหนือจากที่ระบุในแบบและวิธีการก่อสร้างทางให้เป็นไปตามมาตรฐานงานทางหลวงท้องถิ่น

- ม.ด.201-2550
- ม.ด.202-2550
- ม.ด.203-2550
- ม.ด.204-2550
- ม.ด.301-2550
- ม.ด.302-2550
- ม.ด.303-2550
- ม.ด.304-2550
- ม.ด.305-2550
- ม.ด.306-2550


(เฉพาะในส่วนที่เกี่ยวข้องเท่านั้น)

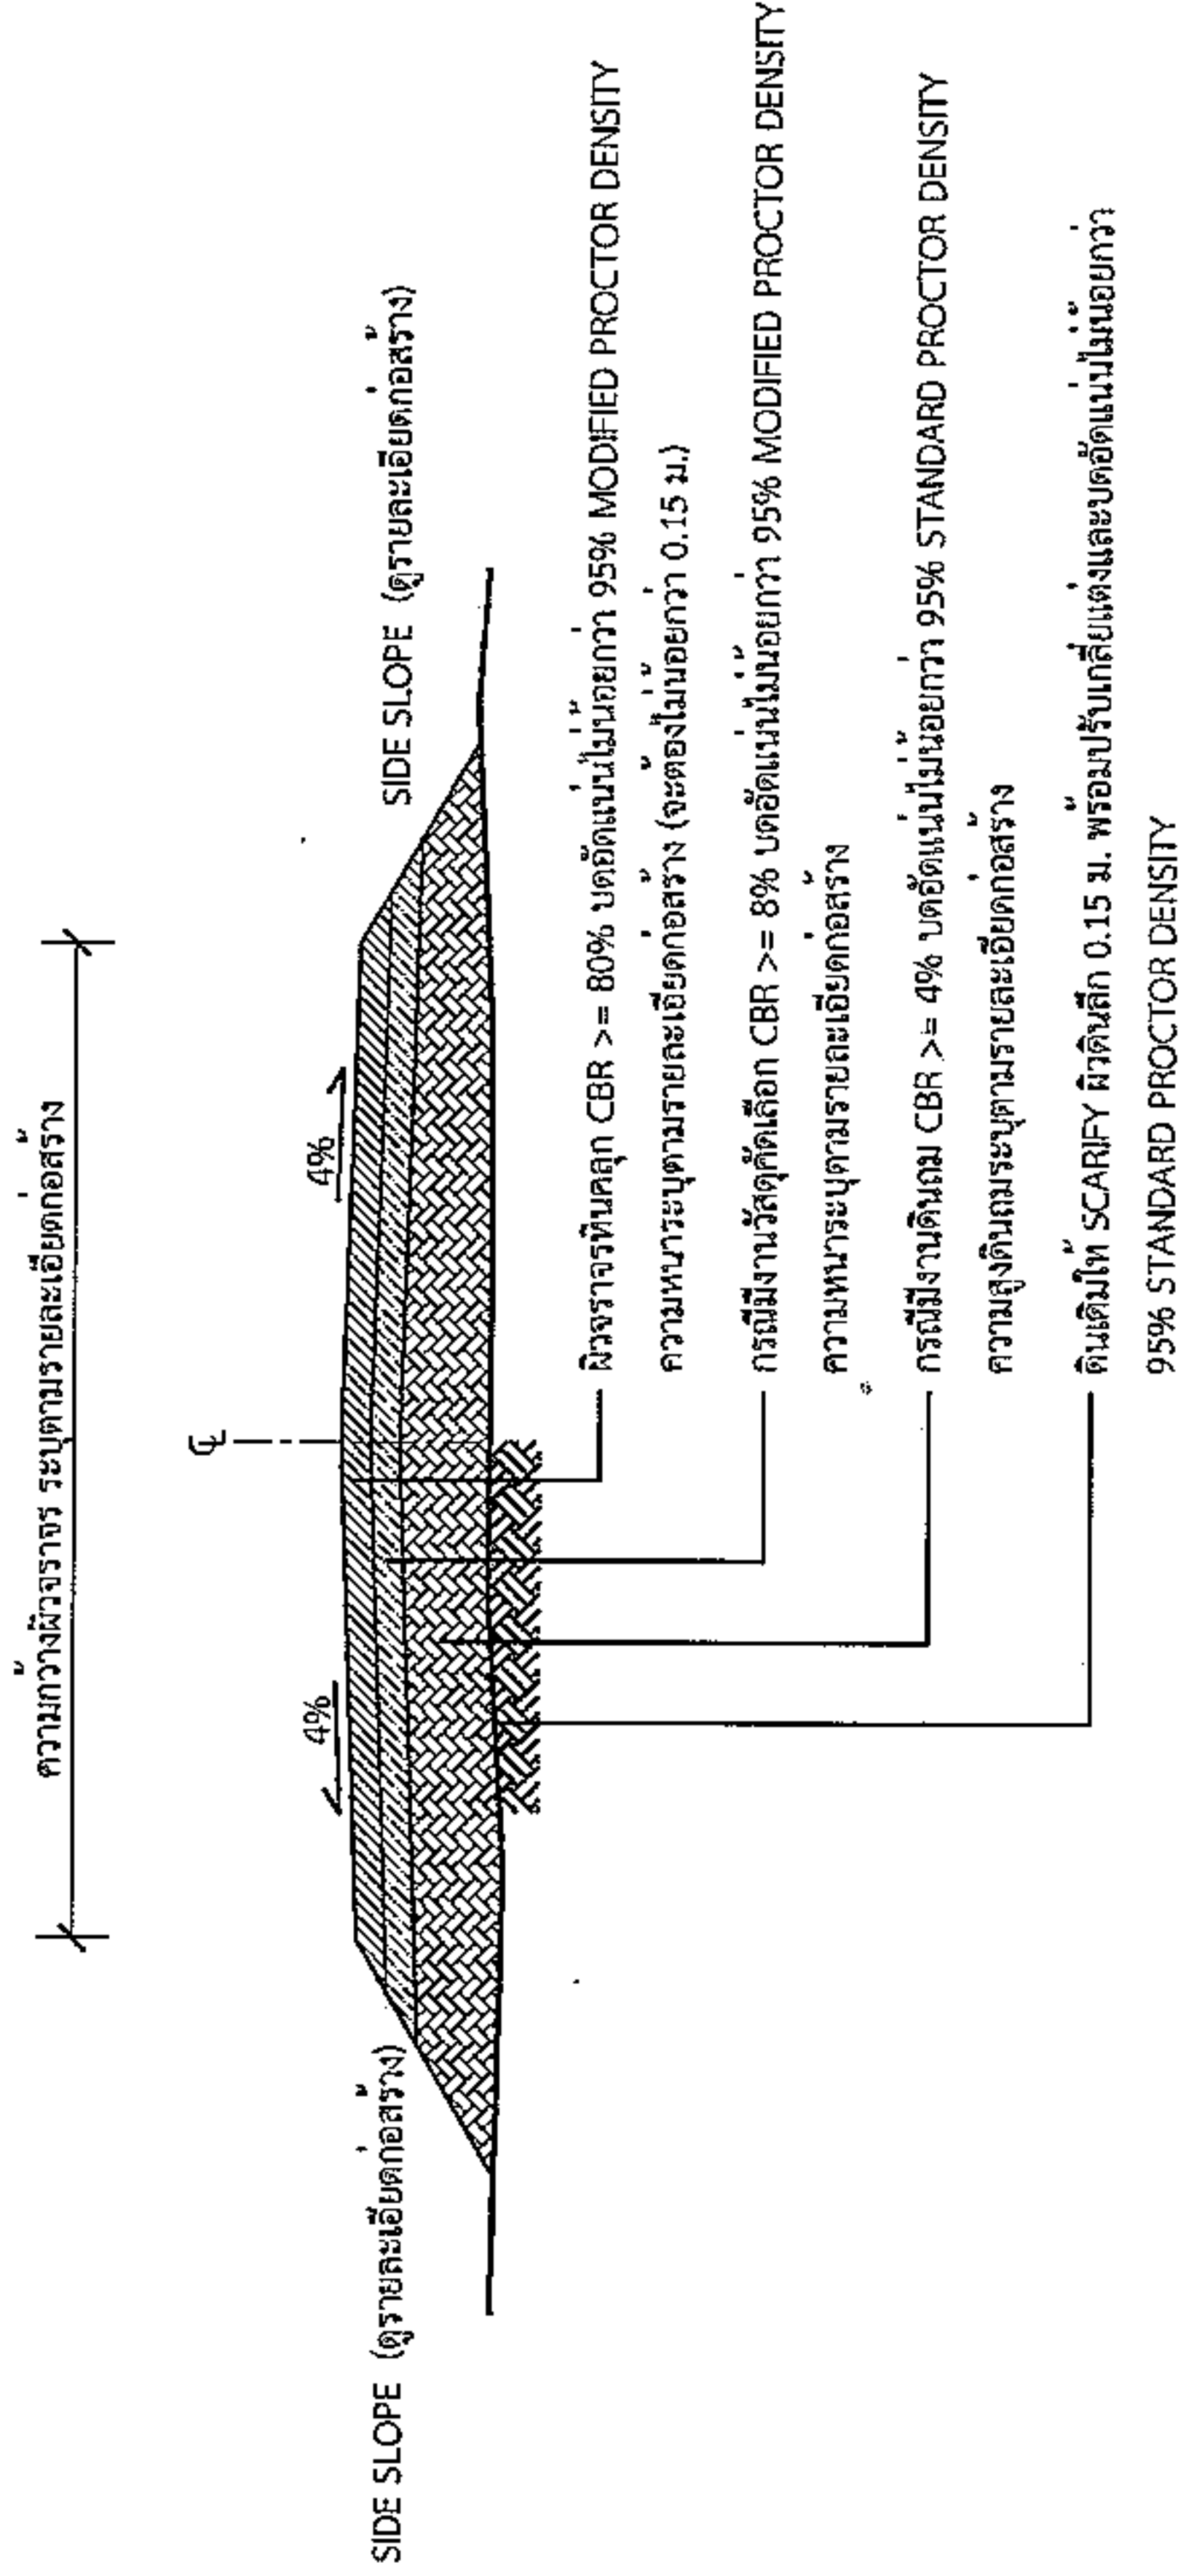

รูปตัดตามขวางถนนหินคลุก

นายสมศรี เกงขุนทด
ผู้อำนวยการกองช่าง อบต.หนองแวง

*วิธีตัดและวิธีการดำเนินการก่อสร้างจะต้องเป็นไปตามมาตรฐานงานทางหลวงท้องถิ่น พ.ศ. 2550 เฉพาะในส่วนที่เกี่ยวข้องเท่านั้น

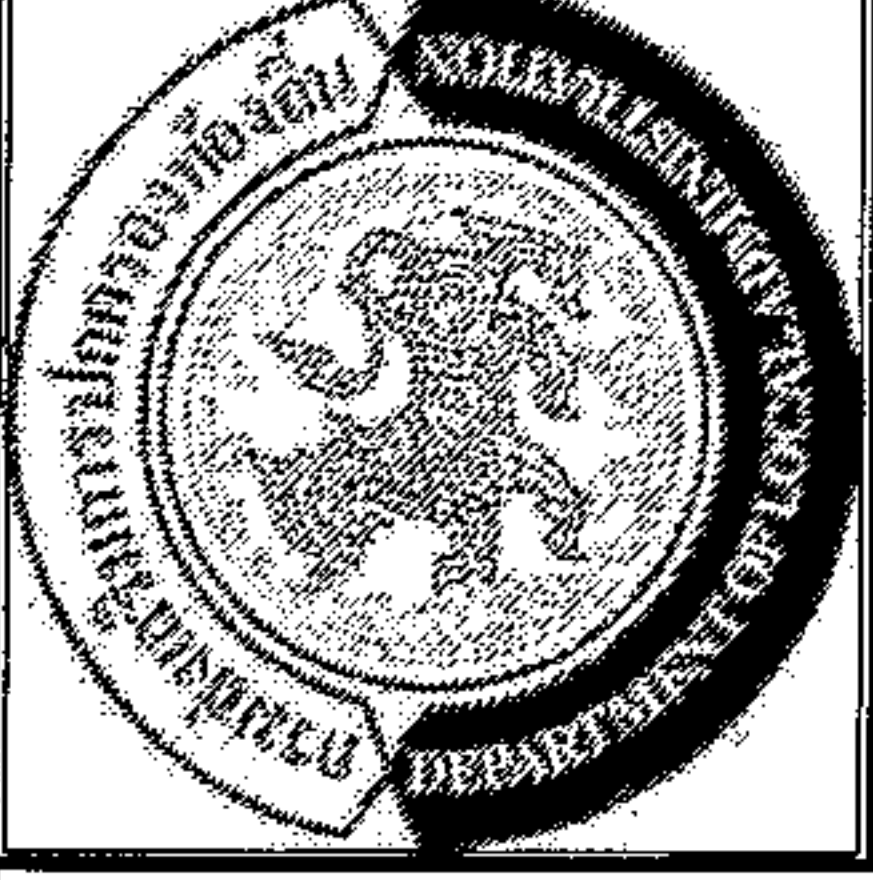

องค์การปกครองส่วนท้องถิ่น
จังหวัดนครราชสีมา

แบบมาตรฐานเลขที่
ทค.ม. 03-102
41766

เลข :

มาตรฐานป้ายประชาสัมพันธ์โครงการฯ

มาตราส่วน

เขียนแบบ

นายจักรกริช ชัยกลาง

วิศวกรโยธา

0005
นายสมศรชาติ เกตุพงษ์
รท.10075

ที่เสนอ

1

อนุมัติ

1/1/66

แผ่นที่ :

1

จำนวน :

1

โครงการก่อสร้างของ.....

โครงการ.....

ปริมาณงาน.....

งบประมาณ.....บาท

วันเริ่มสัญญา.....วันสิ้นสุดสัญญา.....

ผู้รับจ้าง.....โทร.....

ผู้ควบคุมงาน.....โทร.....

ผู้ควบคุมงาน.....โทร.....

ขอภัยในความไม่สะดวก


แบบขยายข้อความป้าย

มาตราส่วน 1 : 10


รายละเอียดประกอบแบบ

- วัสดุป้ายตามความเหมาะสมจะต้องทนต่อระยะเวลาก่อสร้าง
- ตัวอักษรให้ขนาดตามความเหมาะสมสามารถมองเห็นได้ชัดเจน
- ตำแหน่งการติดตั้งป้ายโครงการฯ และรายละเอียดอื่น ๆ ให้ดูแบบพิมพ์เป็นผู้นำหน้า

ผู้มีอำนาจการก่อสร้าง อบต.หนองแวง

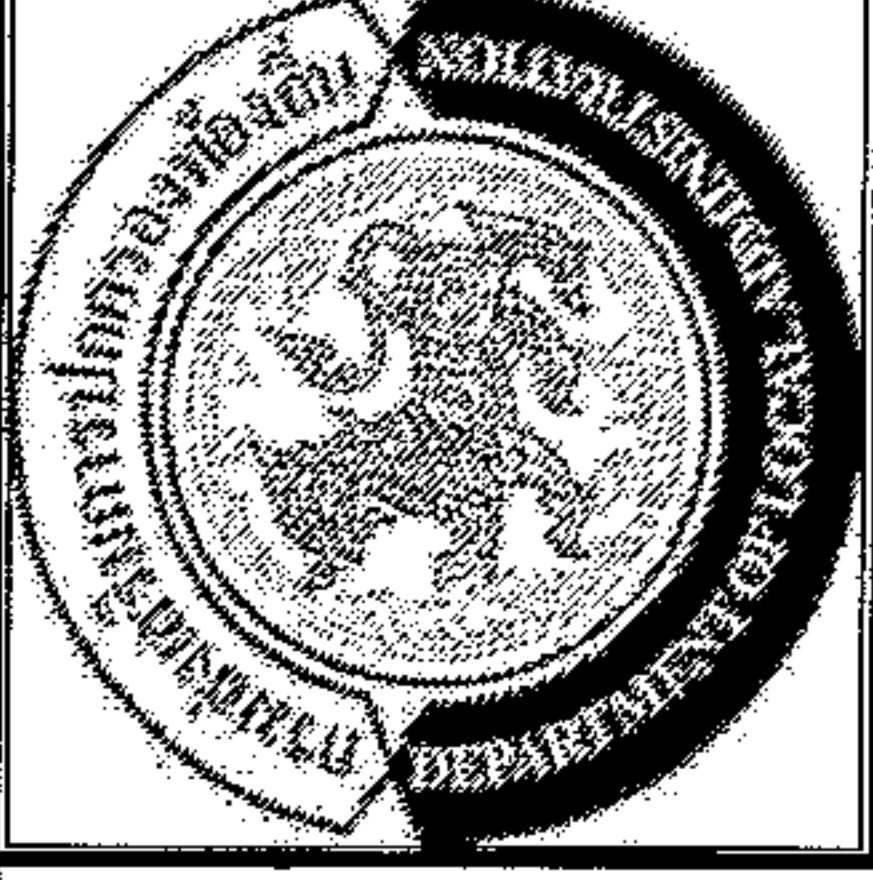

องค์กรปกครองส่วนท้องถิ่น จังหวัดนครราชสีมา	
แบบมาตรฐานเลขที่ ทอ.มจ. 08-101 21/66	
แบบ : มาตรฐานโยธาโครงสร้าง	
มาตรฐาน รูปในแบบ	
เขียนแบบ นายธีรศักดิ์ ชัยณรงค์	
วิศวกรโยธา 0100.	
นายสมเกียรติ ภัคตะเดช รย.10075	
ที่เสนอ [Signature]	
อนุมัติ [Signature]	
หน้า : 1	จำนวน : 1

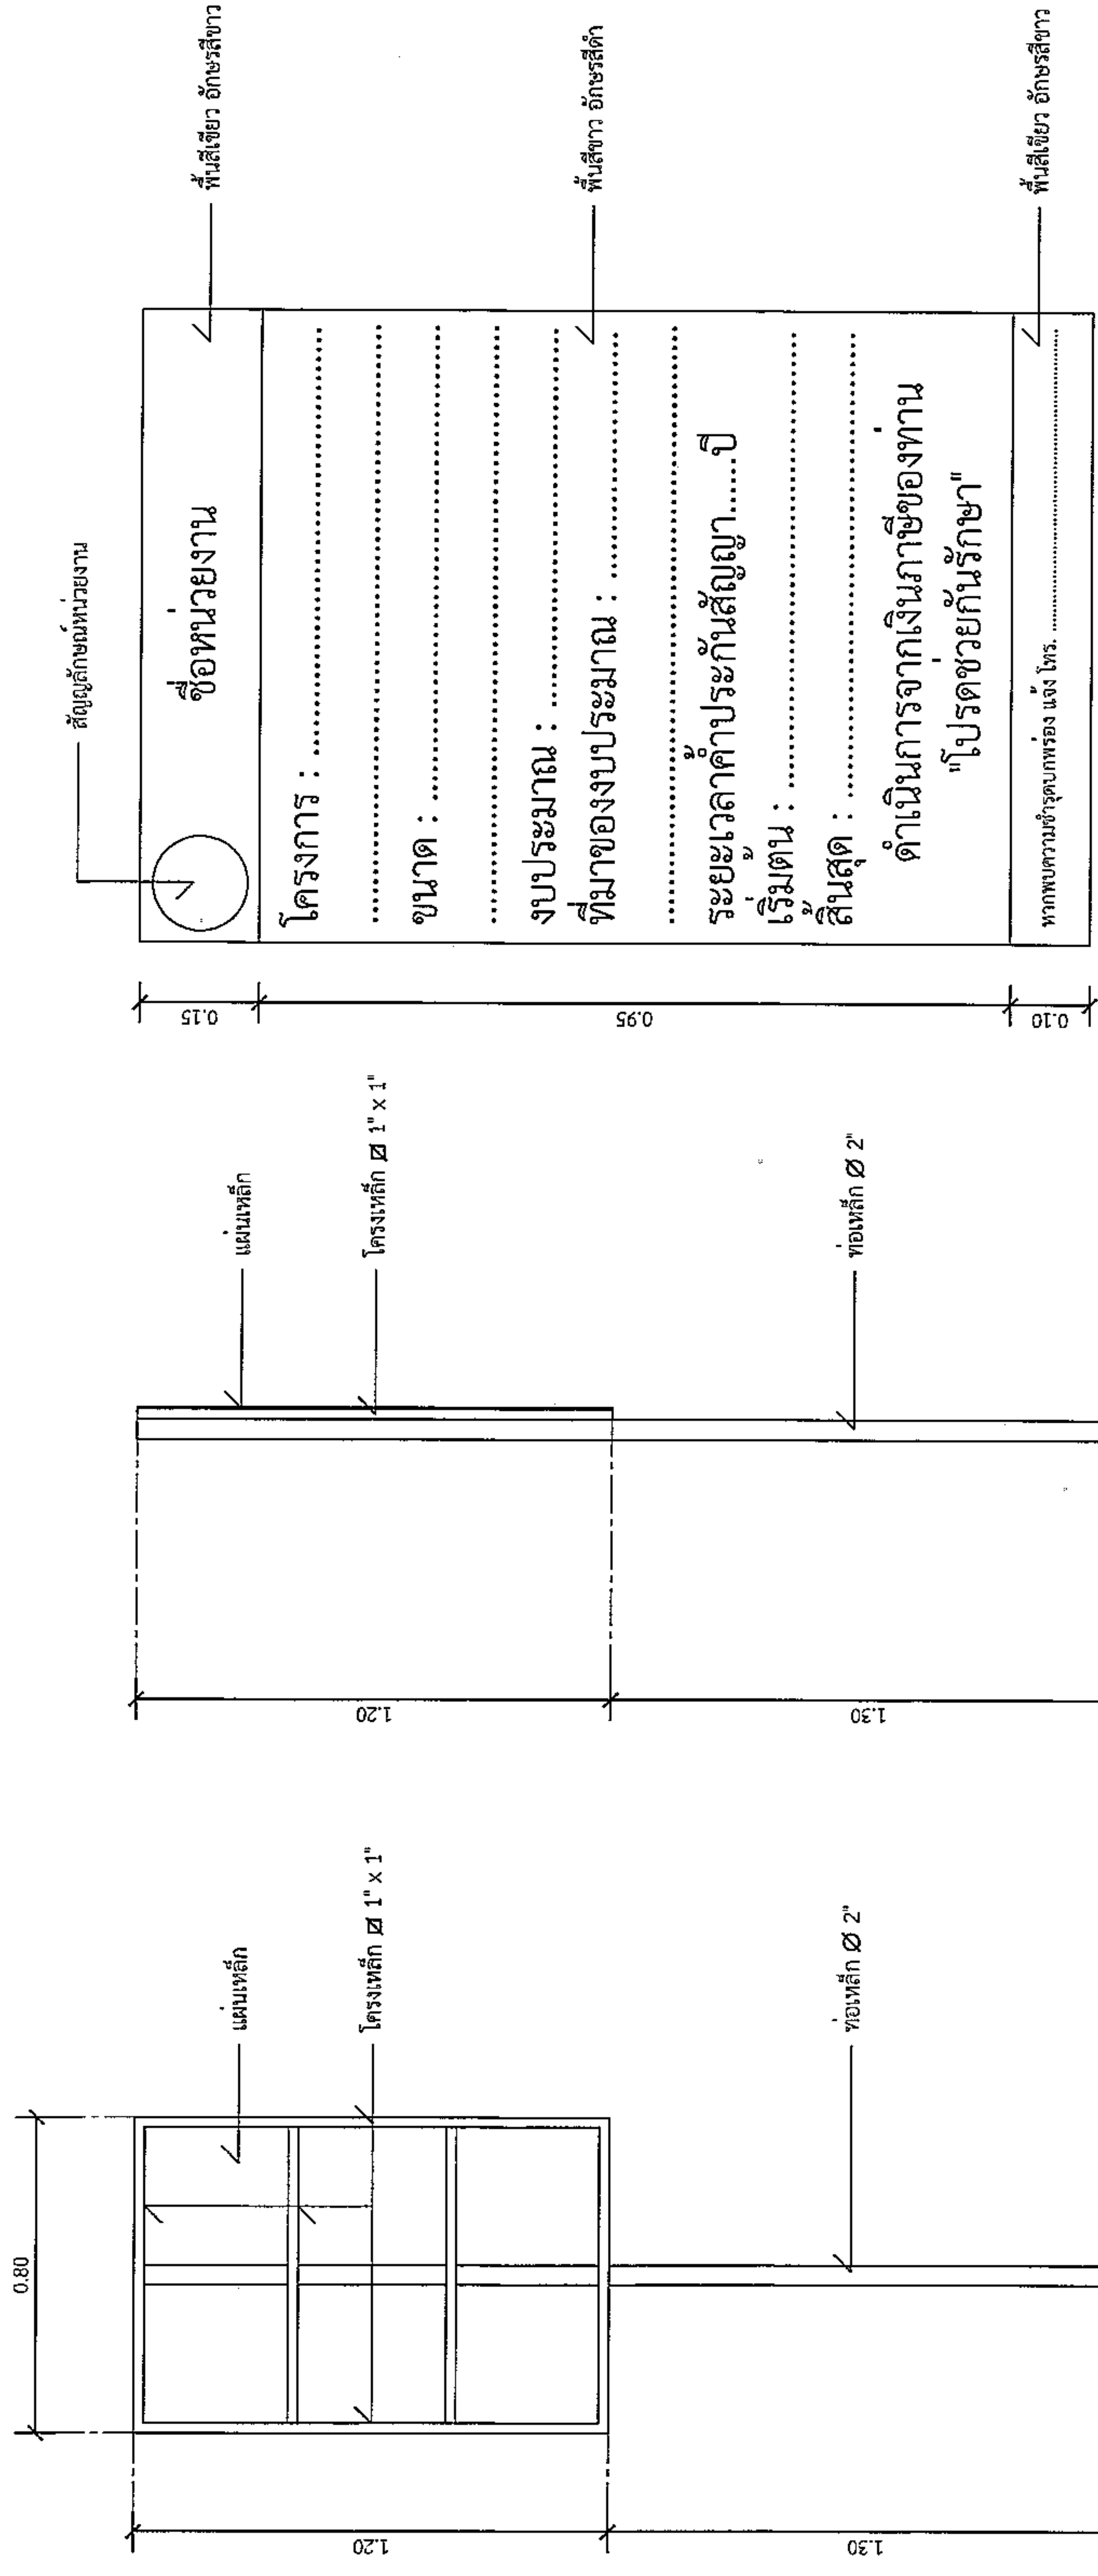

แบบขยายของความ پای
มาตราส่วน 1 : 10

รายการประกอบแบบ

1. เสา ฝักร่องน้ำหลัง ให้ทำสื่อน้ำสี่เหลี่ยม
2. ฝักร่องน้ำหน้าทำสื่อน้ำสี่เหลี่ยมตามแบบ
3. ตั้งอิฐกรให้ชิดตามความเหมาะสม

รูปด้านข้าง
มาตราส่วน 1 : 20

รูปด้านหลัง
มาตราส่วน 1 : 20

นายสมศรี เกษุนทด
ผู้อำนวยการกองช่าง อบต.หนองแวง