



ประกาศองค์การบริหารส่วนตำบลหนองแวง  
เรื่อง ประกาศกำหนดราคากลางโครงการก่อสร้างถนนคอนกรีตเสริมเหล็ก  
จากซอยบ้านนายฉัตรพิสุทธิ์ สรรพแพทย์ - บ้านนางทิพย์เพลิน ภัคดีแก้ว บ้านน้อยหนองแวง หมู่ ๑๒  
ตำบลหนองแวง อำเภอกเทพารักษ์ จังหวัดนครราชสีมา

ด้วย องค์การบริหารส่วนตำบลหนองแวง อำเภอกเทพารักษ์ จังหวัดนครราชสีมา ได้จัดทำตารางแสดง  
วงเงินงบประมาณที่ได้รับจัดสรรและราคากลางในงานจ้างก่อสร้าง ประจำปีงบประมาณ ๒๕๖๖ โครงการก่อสร้างถนน  
คอนกรีตเสริมเหล็ก จากซอยบ้านนายฉัตรพิสุทธิ์ สรรพแพทย์ - บ้านนางทิพย์เพลิน ภัคดีแก้ว บ้านน้อยหนองแวง หมู่ ๑๒  
ตำบลหนองแวง อำเภอกเทพารักษ์ จังหวัดนครราชสีมา เรียบร้อยแล้ว

ดังนั้น เพื่อเป็นการเปิดเผยข้อมูลรายละเอียดค่าใช้จ่ายเกี่ยวกับการจัดซื้อจัดจ้าง ราคากลางและการ  
คำนวณราคากลาง ตามมาตรา ๑๐๓/๗ วรรคหนึ่ง และมาตรา ๑๐๓/๘ วรรคหนึ่ง แห่งพระราชบัญญัติประกอบ  
รัฐธรรมนูญว่าด้วยการป้องกันและปราบปรามการทุจริต พ.ศ. ๒๕๕๒ แก้ไขเพิ่มเติม (ฉบับที่ ๒) พ.ศ. ๒๕๕๔ จึง  
ประกาศกำหนดราคากลางโครงการก่อสร้างถนนคอนกรีตเสริมเหล็ก จากซอยบ้านนายฉัตรพิสุทธิ์ สรรพแพทย์ - บ้านนาง  
ทิพย์เพลิน ภัคดีแก้ว บ้านน้อยหนองแวง หมู่ ๑๒ ตำบลหนองแวง อำเภอกเทพารักษ์ จังหวัดนครราชสีมา ประจำปี  
งบประมาณ ๒๕๖๖

จึงประกาศให้ทราบโดยทั่วกัน

ประกาศ ณ วันที่ ๒๙ เดือน สิงหาคม พ.ศ. ๒๕๖๖

(นางเพียร แซ่ลี)

นายกองค์การบริหารส่วนตำบลหนองแวง



ตารางแสดงวงเงินงบประมาณที่ได้รับจัดสรรและราคากลางในงานจ้างก่อสร้าง

๑. ชื่อโครงการ...โครงการก่อสร้างถนนคอนกรีตเสริมเหล็ก จากซอยบ้านนายฉัตรพิสุทธิ์ สรรพแพทย์ - บ้านนางทิพย์เพลิน ภัคดีแก้ว บ้านน้อยหนองแวง หมู่ ๑๒ ตำบลหนองแวง อำเภอเทพารักษ์ จังหวัดนครราชสีมา /หน่วยงานเจ้าของโครงการ...กองช่าง องค์การบริหารส่วนตำบลหนองแวง อำเภอเทพารักษ์ จังหวัดนครราชสีมา.....

๒. วงเงินงบประมาณที่ได้รับจัดสรร .....๑๐๕,๐๐๐.-.....บาท

๓. ลักษณะงาน

โดยสังเขป...โครงการก่อสร้างถนนคอนกรีตเสริมเหล็ก จากซอยบ้านนายฉัตรพิสุทธิ์ สรรพแพทย์ - บ้านนางทิพย์เพลิน ภัคดีแก้ว บ้านน้อยหนองแวง หมู่ ๑๒ ตำบลหนองแวง อำเภอเทพารักษ์ จังหวัดนครราชสีมา รายละเอียดดังนี้ ถนน ค.ส.ล. กว้าง ๔.๐๐ เมตร หนา ๐.๑๕ เมตร ระยะทางยาว ๔๕ เมตร (SIDE SLOP = NO SLOPE) พร้อมป้ายโครงการ (รายละเอียดตามแบบที่ อบต. กำหนดเลขที่ ๕๘ /๒๕๖๖).....

๔. ราคากลางคำนวณ ณ วันที่.....๒๙ สิงหาคม ๒๕๖๖.....เป็นเงิน.....๑๐๕,๕๐๐.-.....บาท

๕. บัญชีประมาณการราคากลาง

๕.๑ แบบสรุปราคากลางงานก่อสร้างทาง สะพาน และท่อลอดเหลี่ยม

๕.๒ แบบแปลนงานก่อสร้าง

๕.๓ รายละเอียดประมาณราคาก่อสร้าง

๖. รายชื่อคณะกรรมการกำหนดราคากลาง

๖.๑ นายสมศรี เกงขุนทด ตำแหน่ง ผู้อำนวยการกองช่าง

๖.๓ นางสาวเยาวลักษณ์ อัจฉานี ตำแหน่ง นักทรัพยากรบุคคลชำนาญการ

๖.๓ นางวรรณุช ระวีพรมราช ตำแหน่ง เจ้าพนักงานการเงินและบัญชีชำนาญงาน

ประธานกรรมการ

กรรมการ

กรรมการ

## ประมาณราคาค่าก่อสร้างเป็นราคากลาง

องค์การบริหารส่วนตำบลหนองแวง อำเภอเทพารักษ์ จังหวัดนครราชสีมา

โครงการ โครงการก่อสร้างถนนคอนกรีตเสริมเหล็ก จากซอยบ้านนายฉัตรพิสุทธิ์ สรรพแพทย์ - บ้านนางทิพย์เพลิน ภัคดีแก้ว  
บ้านน้อยหนองแวง หมู่ ๑๒ ตำบลหนองแวง อำเภอเทพารักษ์ จังหวัดนครราชสีมา

เจ้าของงาน องค์การบริหารส่วนตำบลหนองแวง อำเภอเทพารักษ์ จังหวัดนครราชสีมา ออกแบบและรายการ

แบบเลขที่ ๕๘/๒๕๖๖ จำนวน ๔ แผ่น

ลำดับที่	รายการ	รวมค่างานต้นทุน (บาท)	Factor F	รวมค่าก่อสร้าง (บาท)	หมายเหตุ
๑	หมวด งานทาง	๗๖,๖๕๔.๕๙	๑.๓๖๒๔	๑๐๔,๔๓๔.๒๑	Factor F - ดอกเบี้ยเงินกู้ ๖ % - ภาษี ๗ % - เงินจ่ายล่วงหน้า ๐ % - เงินประกันผลงานหัก ๐ %
				๑๐๔,๔๓๔.๒๑	
สรุป				๑๐๔,๔๐๐.๐๐	
					(ตัวอักษร) (-หนึ่งแสนสี่พันสี่ร้อยบาทถ้วน-)

คณะกรรมการกำหนดราคากลาง ตามคำสั่ง เลขที่ ๓๓๔/๒๕๖๖ ลงวันที่ ๙ สิงหาคม พ.ศ. ๒๕๖๖ ได้ตรวจสอบ  
แล้วเห็นชอบให้ประมาณราคานี้เป็นราคากลาง

(ลงชื่อ).....ประธานกรรมการ

(นายสมศรี เกงขุนทด)

ผู้อำนวยการกองช่าง

(ลงชื่อ).....กรรมการ

(นางสาวเขาวลัษณ์ อัจฉานี)

นักทรัพยากรบุคคลชำนาญการ


(ลงชื่อ).....กรรมการ

(นางวรรณุช ระวีพรมราช)

เจ้าพนักงานการเงินและบัญชีชำนาญงาน



องค์การบริหารส่วนตำบลหนองแวง กรมส่งเสริมการปกครองท้องถิ่น กระทรวงมหาดไทย  
 โครงการก่อสร้างถนนคอนกรีตเสริมเหล็ก บ้านน้อยหนองแวง หมู่ที่ ๑๒ ตำบลหนองแวง อำเภอเทพารักษ์ จังหวัดนครราชสีมา

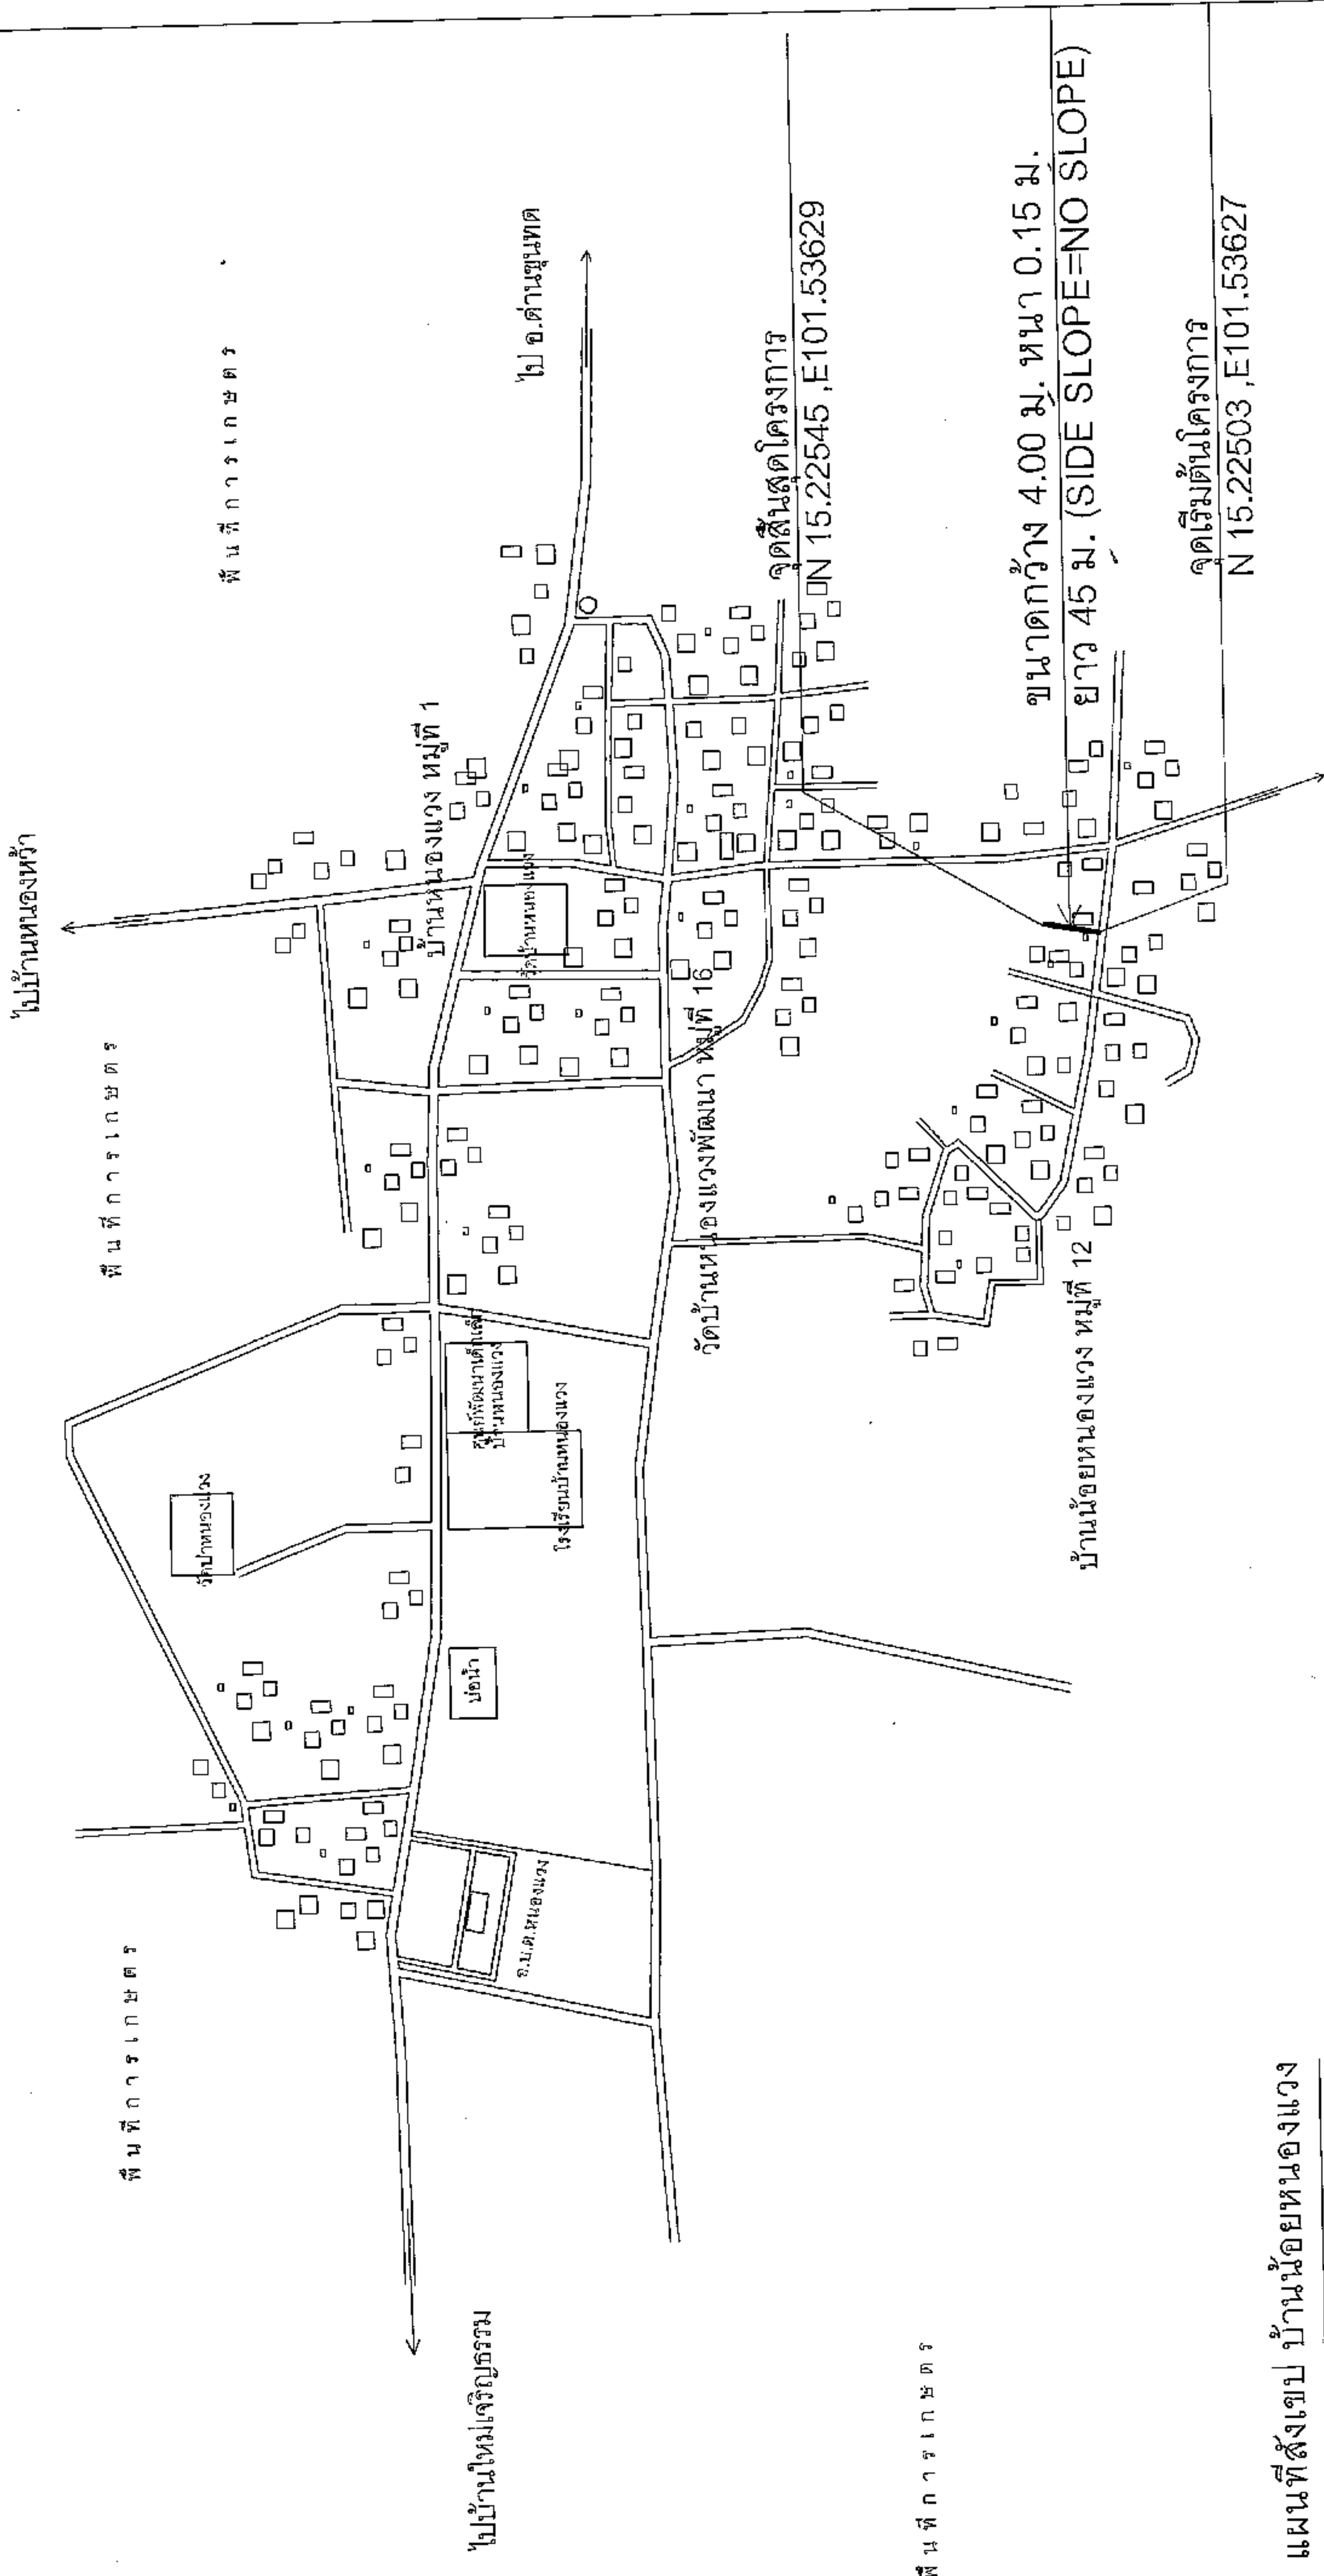

แผนที่สังเขป บ้านน้อยหนองแวง

มาตราส่วน NO SCALE



ก่อสร้างถนนคอนกรีตเสริมเหล็ก  
 หมู่ที่ 12 บ้านน้อยหนองแวง  
 ตำบลหนองแวง อำเภอเทพารักษ์ จังหวัดนครราชสีมา


เจ้าหน้า นายสมศรี เก่งบุคา ผู้ควบคุมช่างก่อสร้าง อบต.หนองแวง	ผู้ควบคุม นางสุกัญญาลักษณ์ ศิริบูรณ์ รักษาการช่างเทคนิค อบต.หนองแวง	ผู้ควบคุม นายสุวิทย์ เก่งบุคา	ผู้ควบคุม นางพัชราภา เก่งบุคา

แผนที่สังเขป	08/66
เลขที่แบบ	
จำนวนชั้น	4
ขนาดพื้นที่	1







องค์การปกครองส่วนท้องถิ่น จังหวัดนครราชสีมา	
แบบมาตรฐานเลขที่ พท.ม.บ. 01-201	
ร.บ. :	มาตรฐาน ถนน ค.ส.ล. หน้า 0.15 ม. ขนาดกว้าง 3.00 - 4.00 ม.
มาตราส่วน	ระบุในแบบ
เขียนแบบ	
วิศวกรโยธา	
หน้ากระดาษ	รวมกระดาษที่ ติดต่อกัน RD.10075
วันที่	
แผ่นที่ : 1	จำนวน : 1

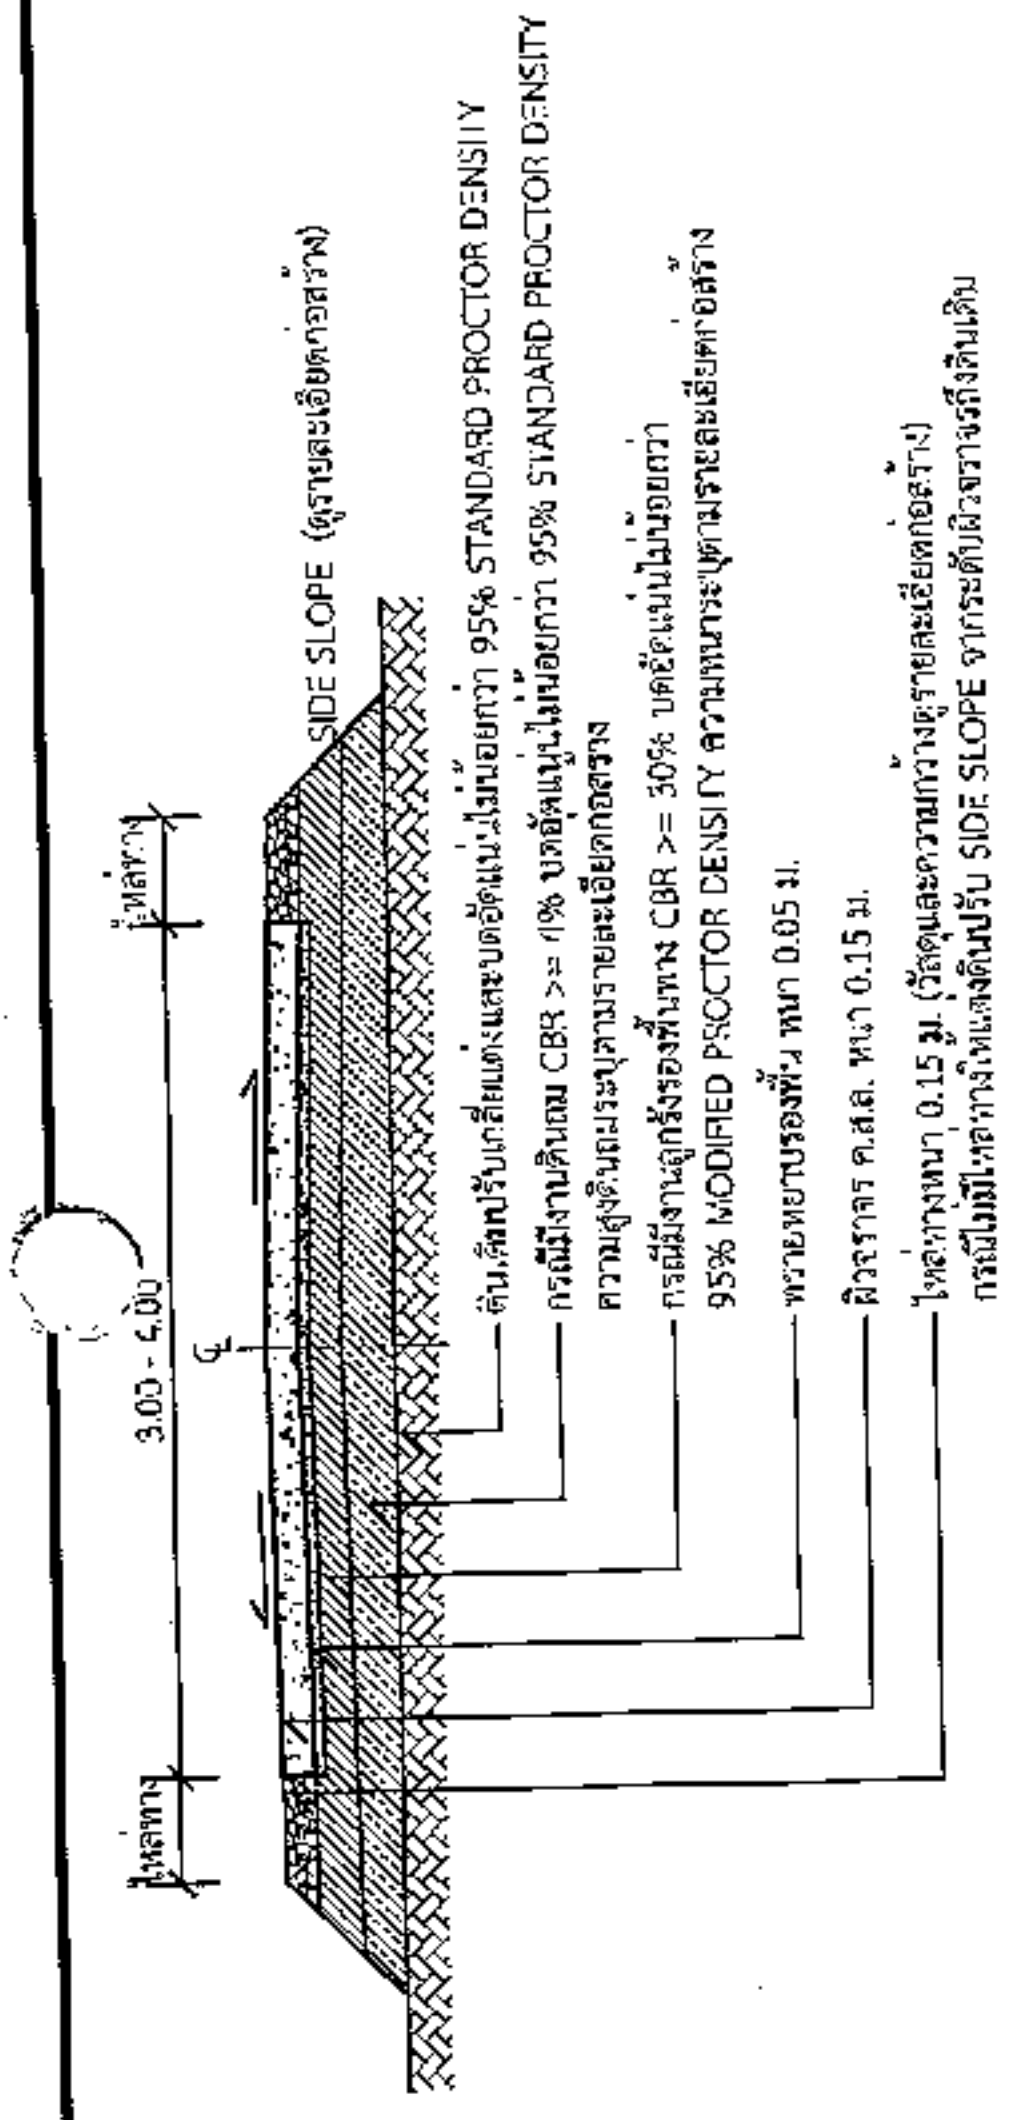

รูปตัด A-A  
1:75

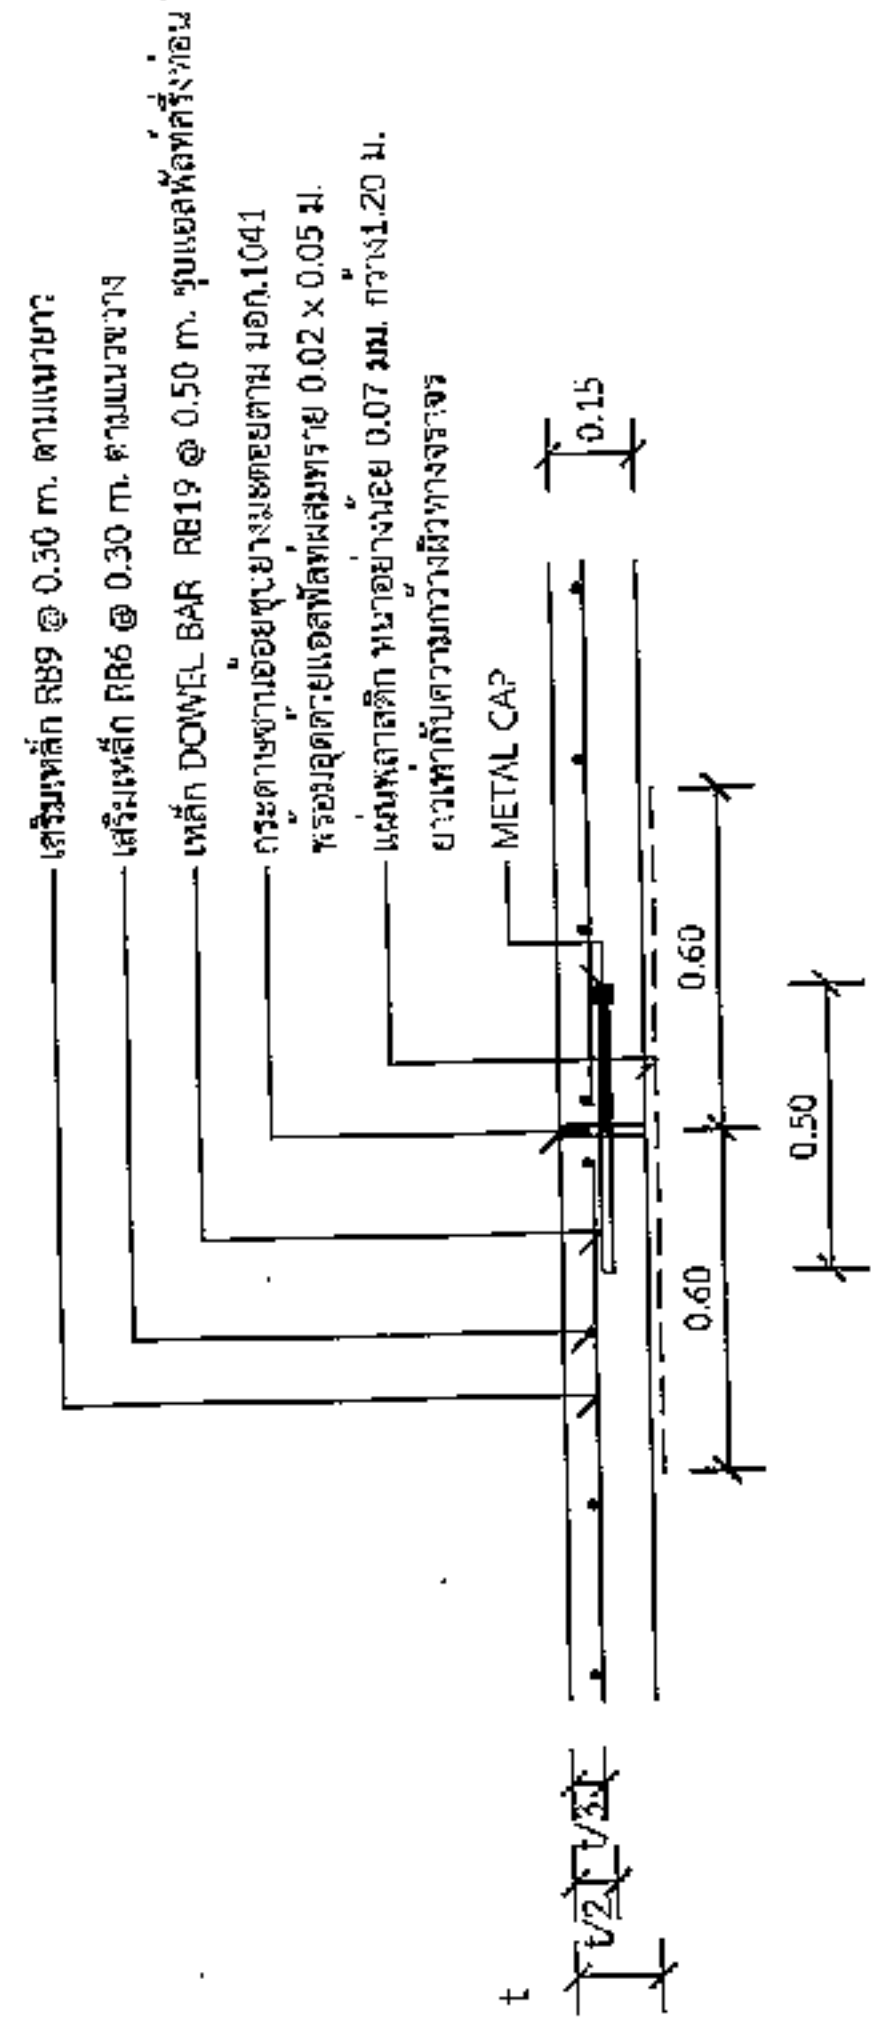


แบบขยาย (EXPANSION JOINT) ทุกระยะไม่เกิน 100 เมตร  
1:25

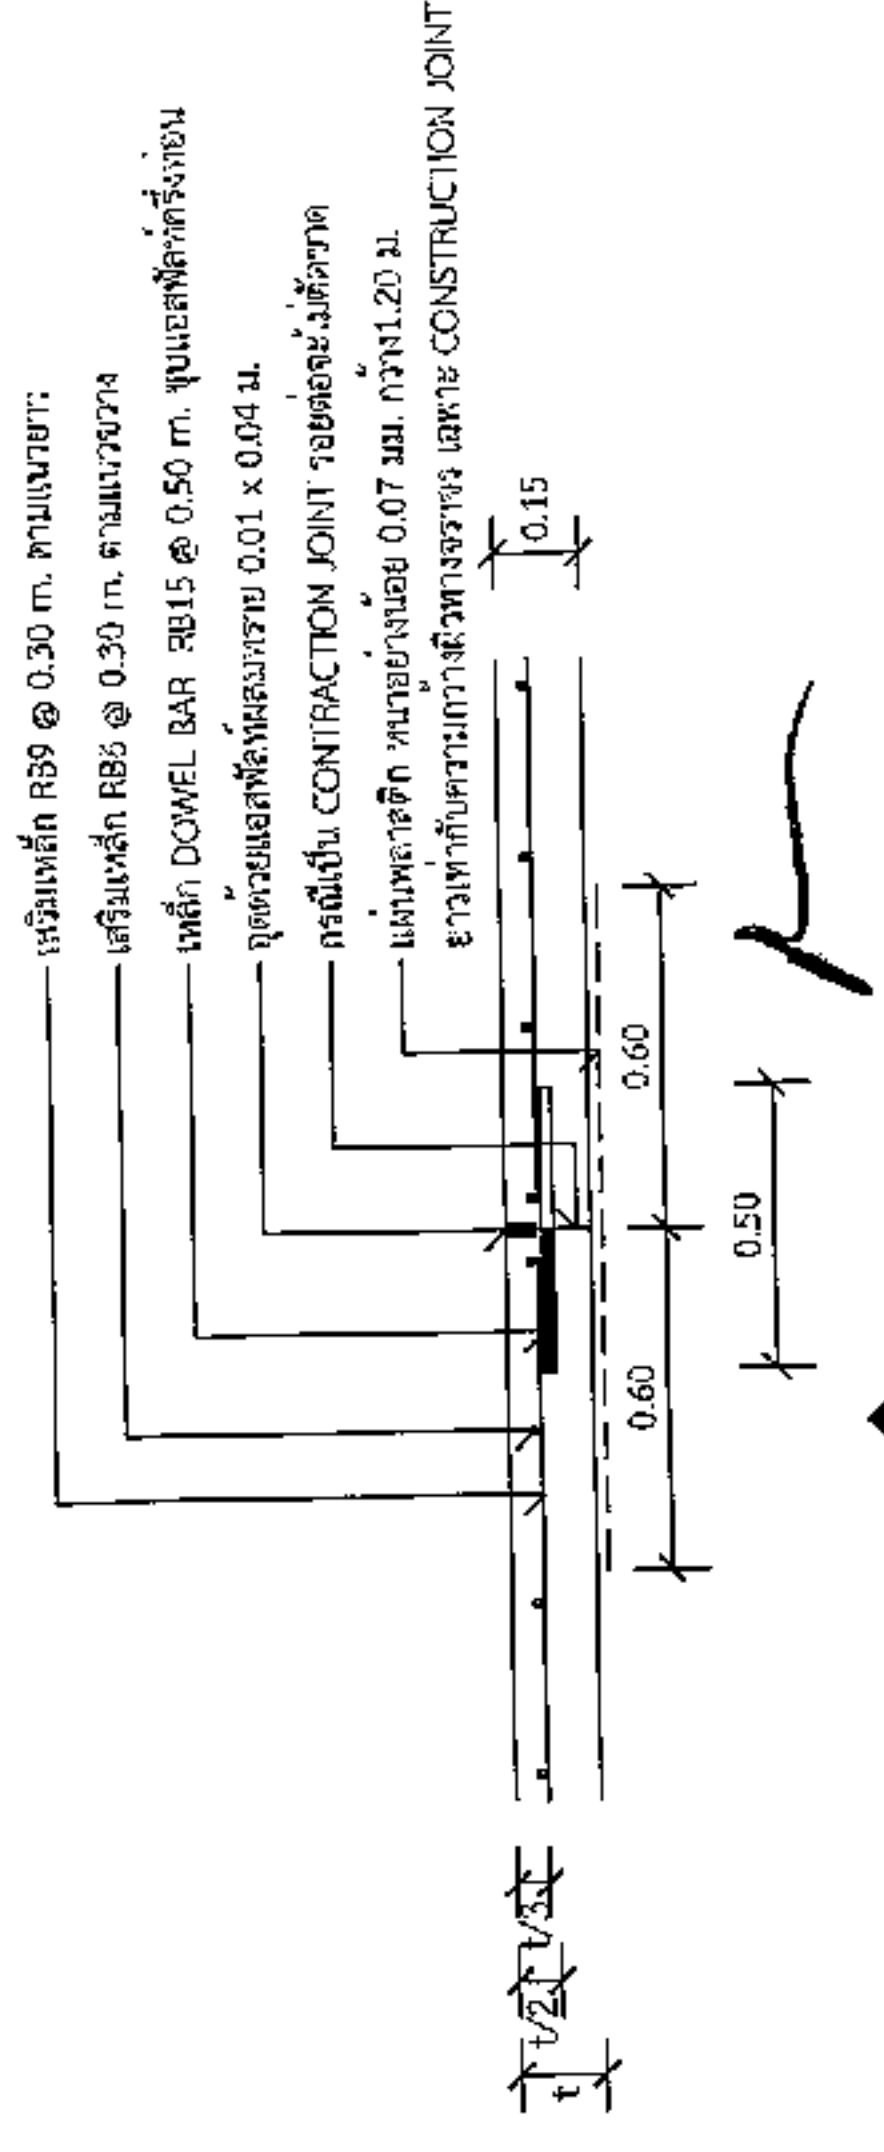

แบบขยาย นายสมศรี เก่งขจรพิศ  
CONSTRUCTION JOINT ทุกช่วงไม่เกิน 100 เมตร  
CONTRACTION JOINT ทุกระยะ 10 เมตร  
1:25

รายการประกอบแบบ

6. แอสฟัลต์ที่ใช้รองพื้นจะหนาอย่างน้อย 0.07 มม. กว้าง 1.20 ม. ยางกั้นที่ความกว้างผิวทางจราจร ซึ่งระบุจะมีรอยขีดข่วนไม่เกิน 7% ของแผ่นพลาสติกที่ใช้แผ่นพลาสติกจะต้องมีรูปร่างและลักษณะที่  
- ระยะเวลาการออกแบบ 10 ปี  
- รับน้ำหนักบรรทุกทุกไม่เกิน 12 ตัน  
- ปริมาณจราจร 100 คันต่อชั่วโมง

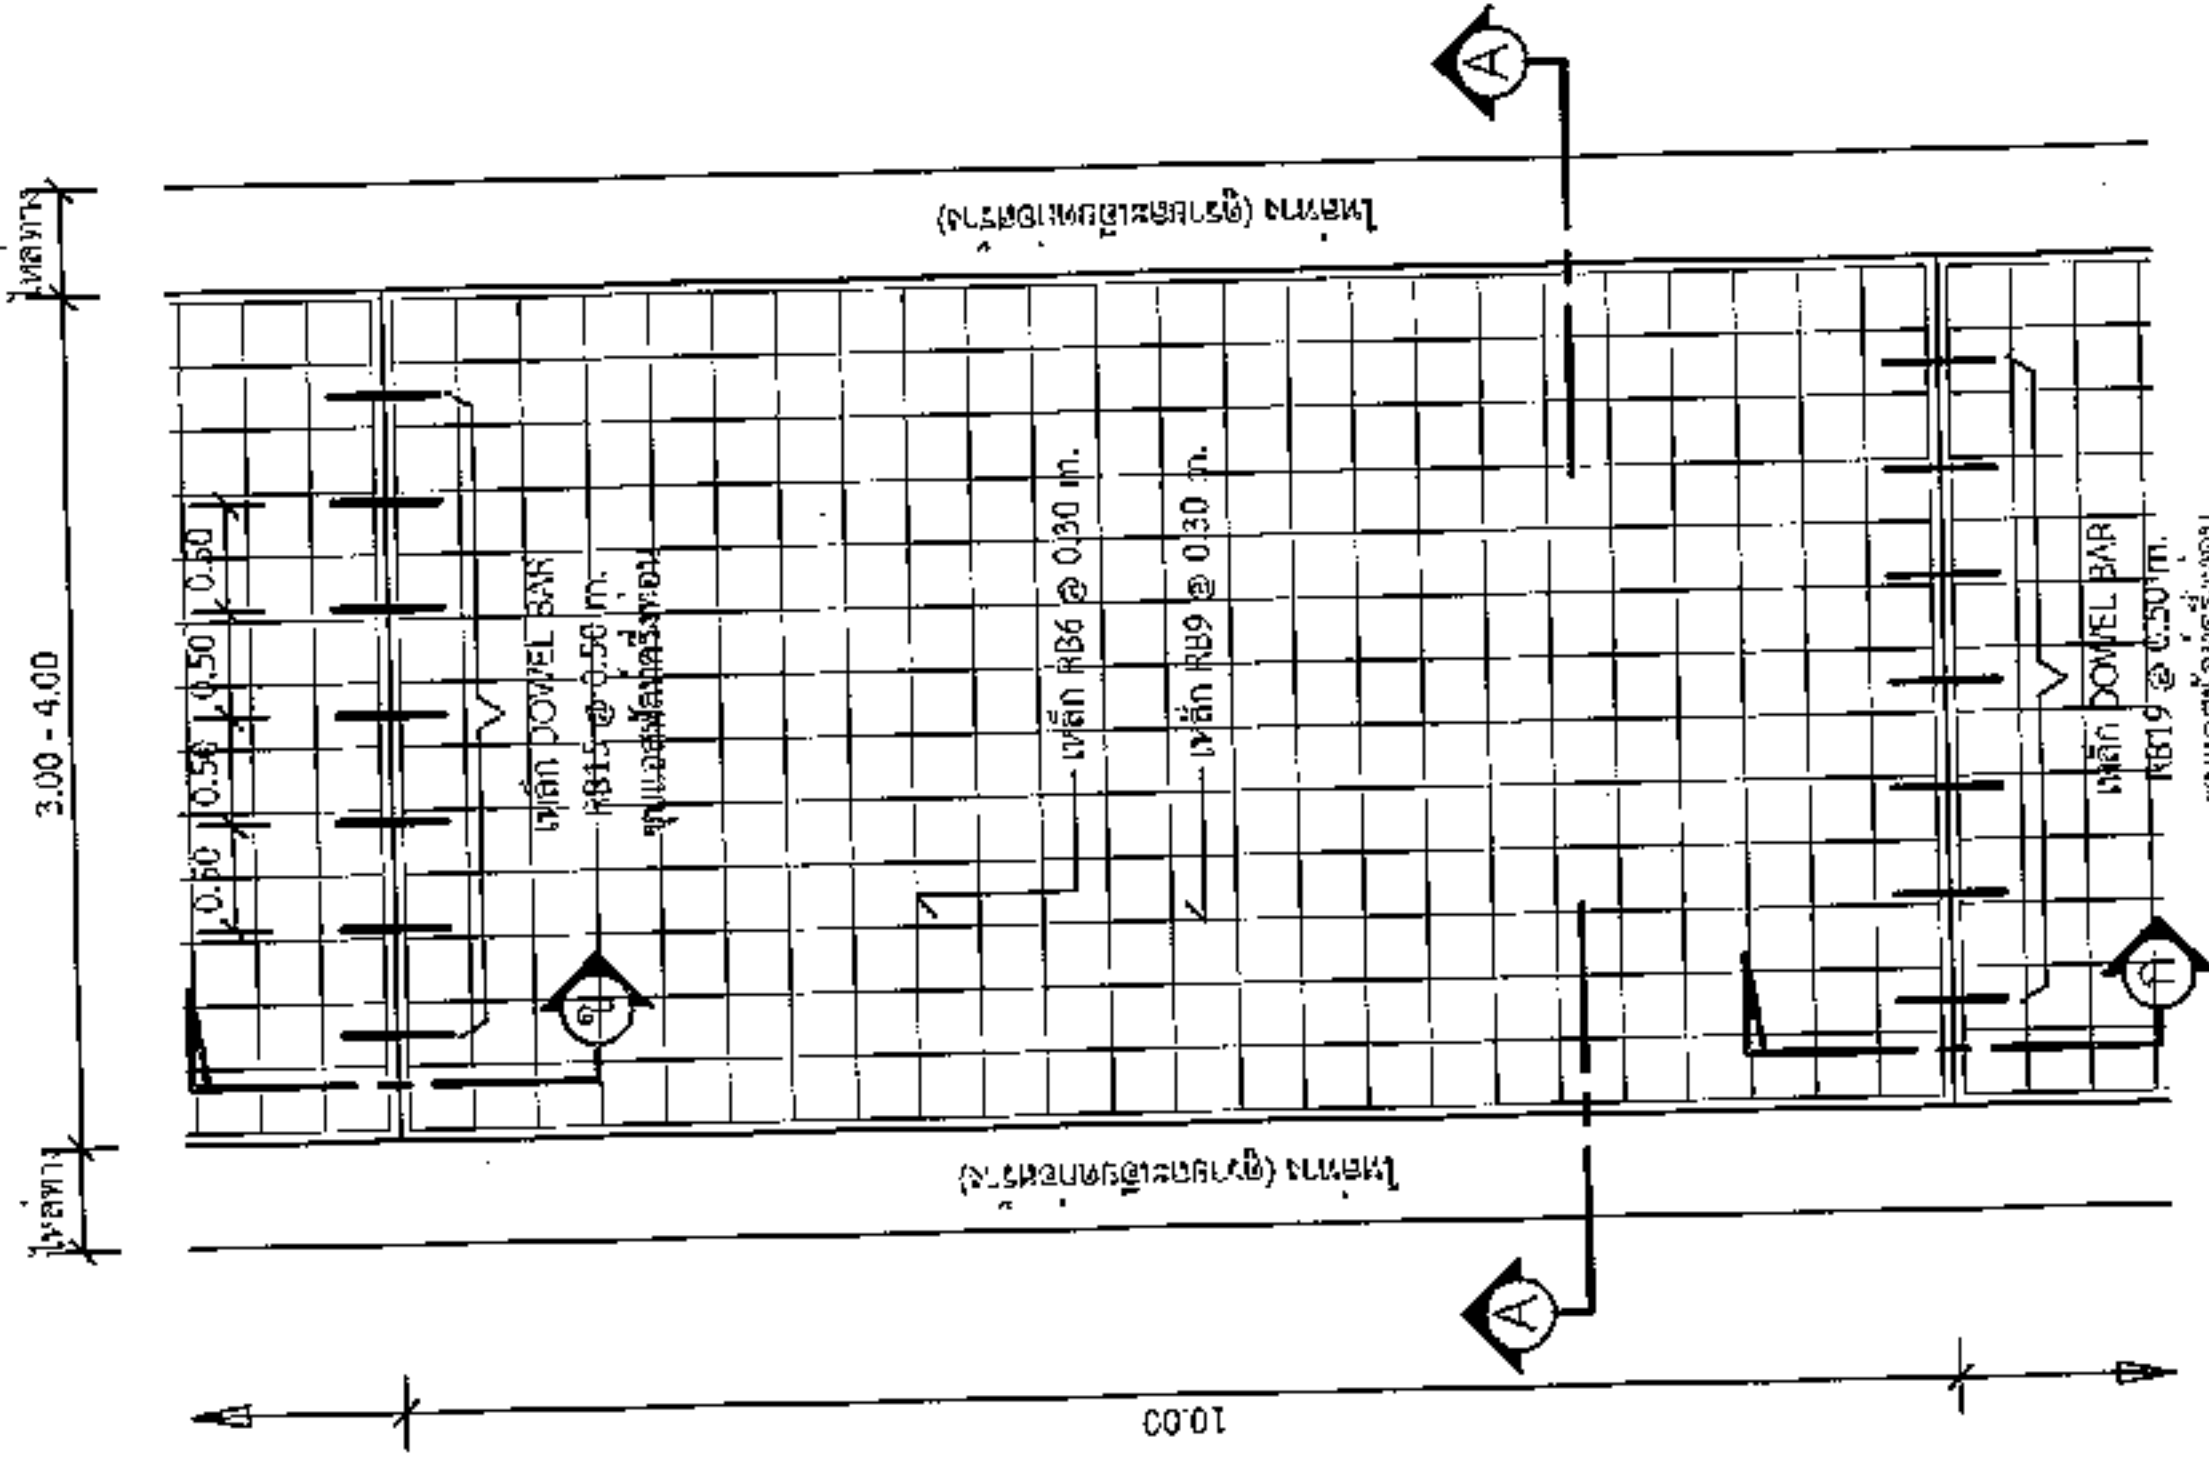



แผ่นพื้นถนน  
1:75

\*วัสดุและวิธีการดำเนินการก่อสร้างจะต้องเป็นไปตามมาตรฐานทางหลวงท้องถิ่น พ.ศ. 2550 เฉพาะในส่วนที่เกี่ยวข้องเท่านั้น




องค์การบริหารส่วนตำบลหนองแวง


โครงการ	ก่อสร้างถนนคอนกรีตเสริมเหล็ก
เขียนแบบ	นายสมชาย ไชยสุวิทย์ ตำแหน่ง วิศวกรผู้ชำนาญการ
ตรวจแบบ	นายสมศรี เก่งนพอด ตำแหน่ง วิศวกรผู้ชำนาญการ
เห็นชอบ	นางศรีสุจิตต์ สิริประณี นายก อบต.หนองแวง
อนุมัติ	นางเพ็ญ น้อย นายก อบต.หนองแวง
หมายเลขแบบ	
เลขที่ อนุมัติ หนองแวง	
แสดงแบบ	ป้ายโครงการ
มาตรฐาน	
วัน / เดือน / ปี	
แผ่นที่	หน้าที่ 4 / 4

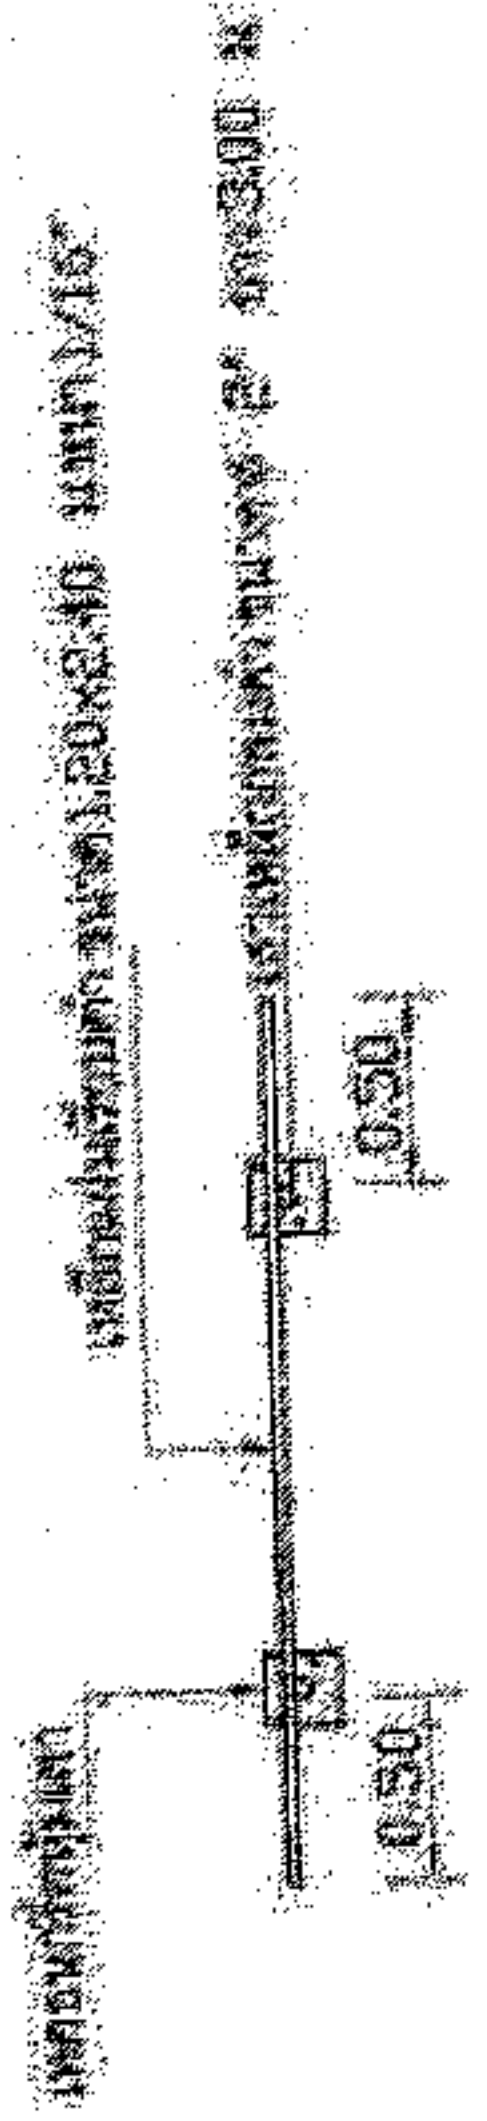 

แปลนป้ายโครงการ

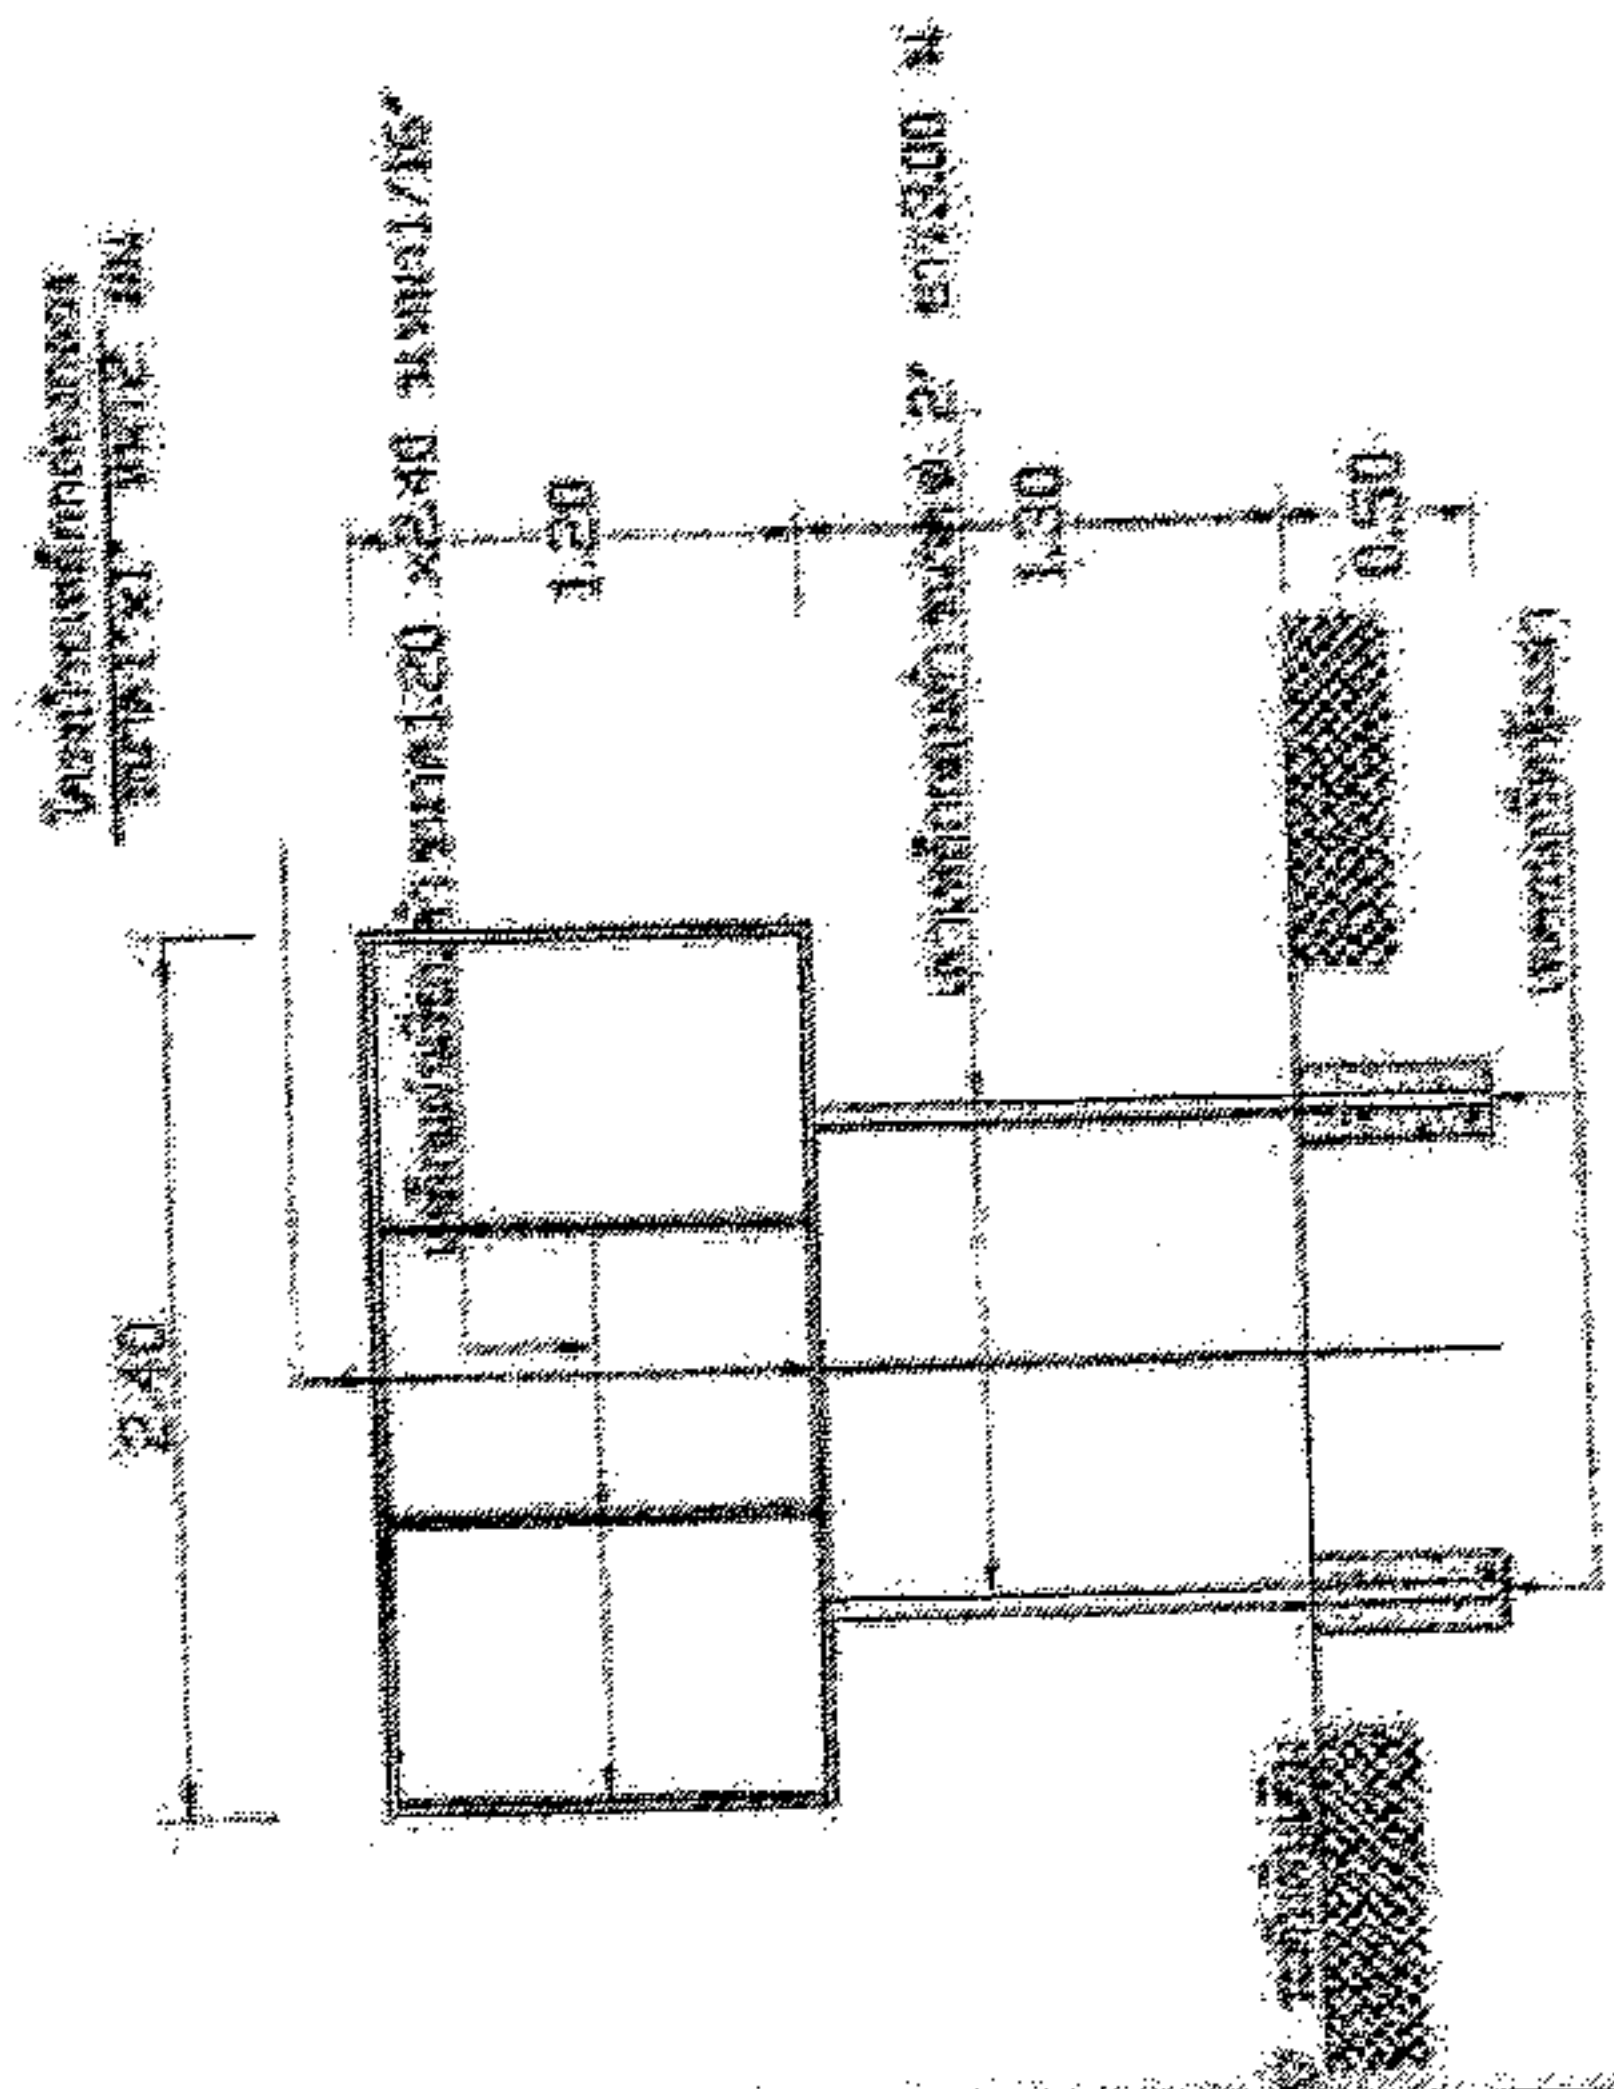

แปลนตัดป้ายโครงการ

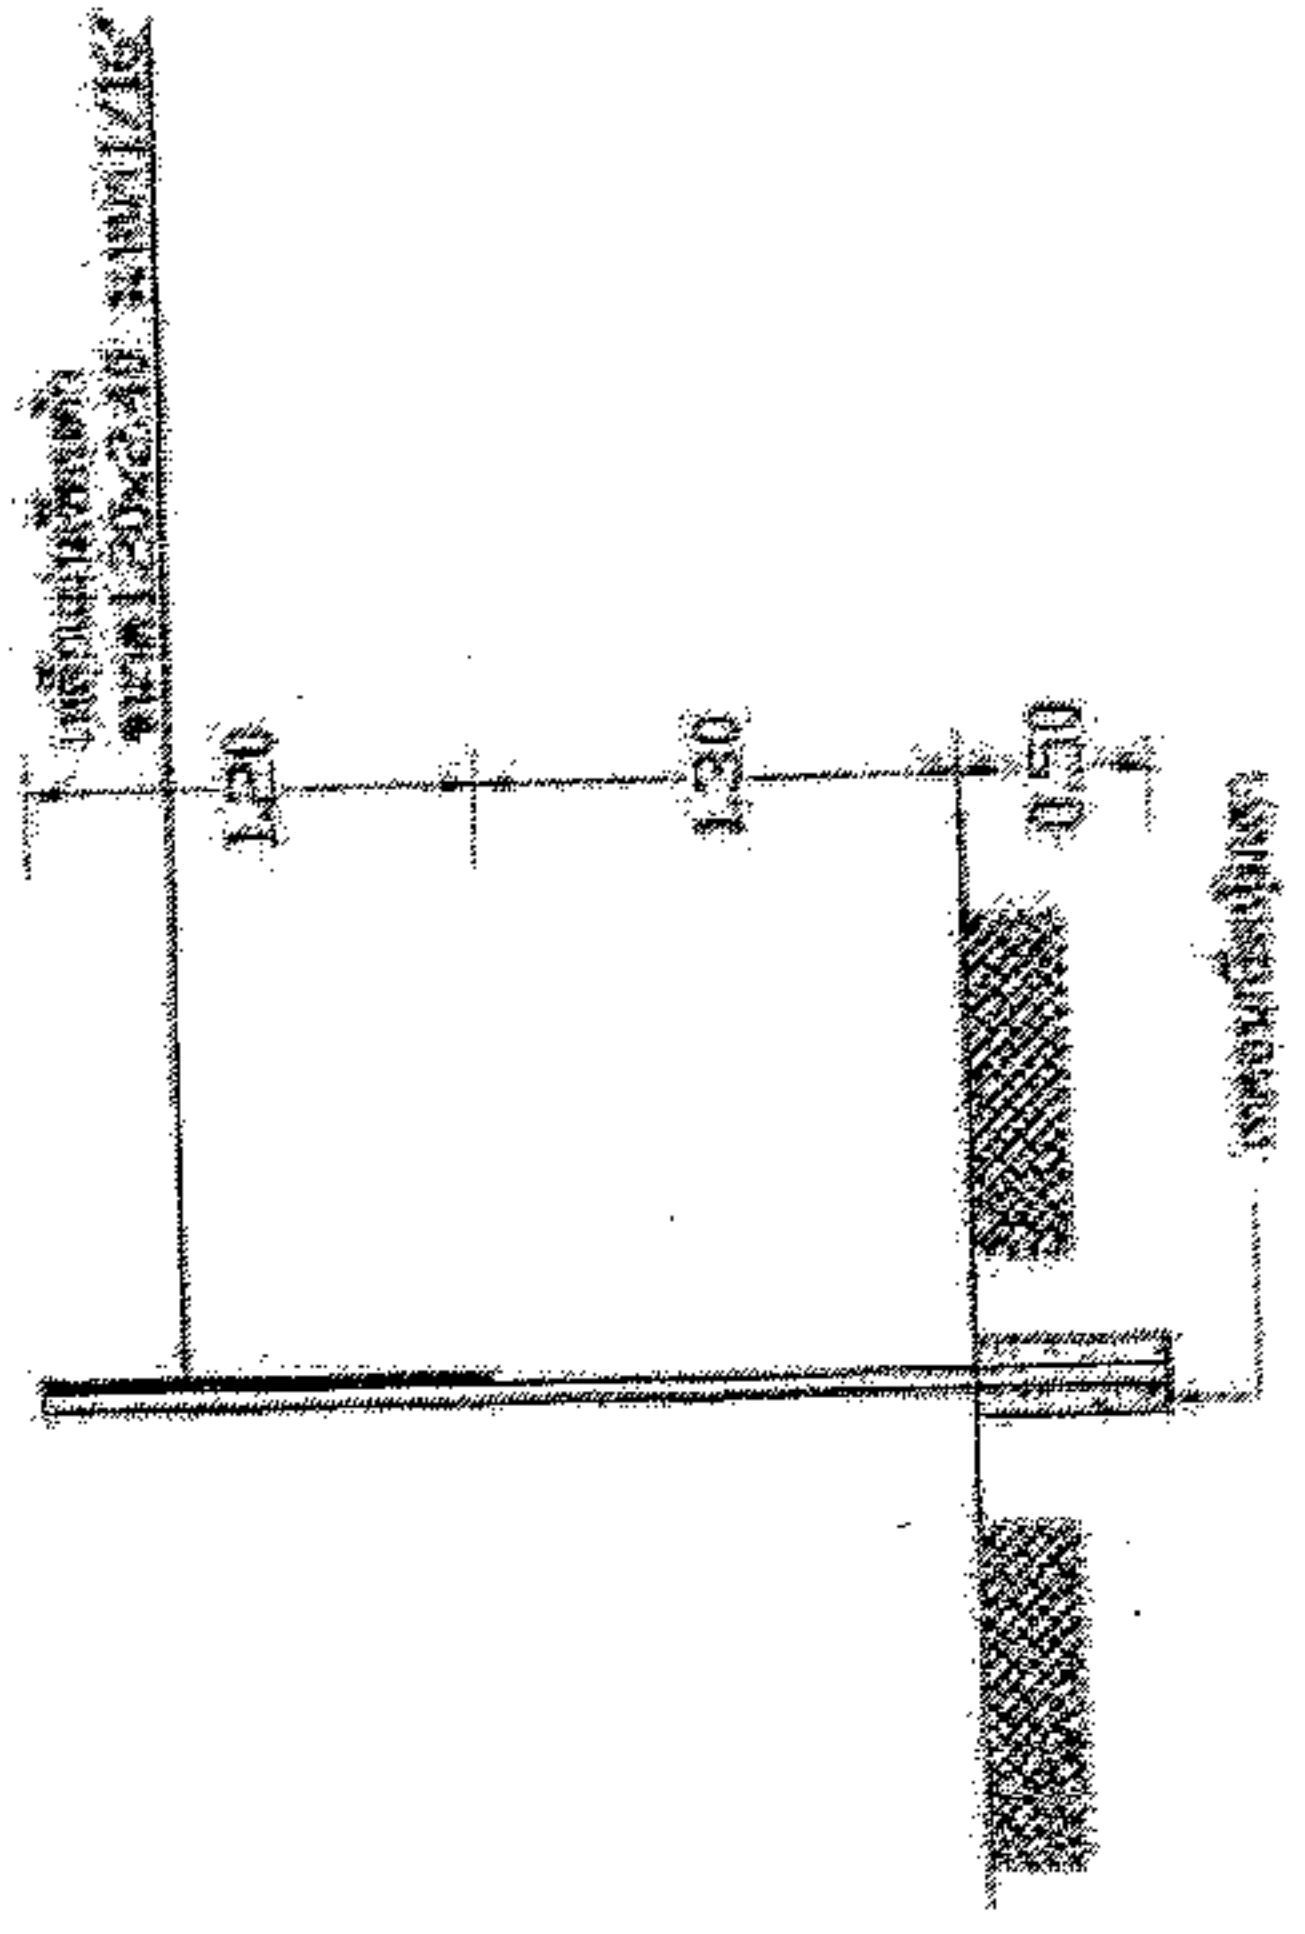

แปลนตัดป้ายโครงการ