




ประกาศองค์การบริหารส่วนตำบลหนองแวง  
เรื่อง ประกาศกำหนดราคากลางโครงการก่อสร้างถนนคอนกรีตเสริมเหล็ก มอมะขาม บ้านห้วยทราย หมู่ที่ ๗  
ตำบลหนองแวง อำเภอเทพารักษ์ จังหวัดนครราชสีมา

ด้วย องค์การบริหารส่วนตำบลหนองแวง อำเภอเทพารักษ์ จังหวัดนครราชสีมา ได้จัดทำตาราง  
แสดงวงเงินงบประมาณที่ได้รับจัดสรรและราคากลางในงานจ้างก่อสร้าง ประจำปีงบประมาณ ๒๕๖๔ โครงการก่อสร้าง  
ถนนคอนกรีตเสริมเหล็ก มอมะขาม บ้านห้วยทราย หมู่ที่ ๗ ตำบลหนองแวง อำเภอเทพารักษ์ จังหวัดนครราชสีมา

ดังนั้น เพื่อเป็นการเปิดเผยข้อมูลรายละเอียดค่าใช้จ่ายเกี่ยวกับการจัดซื้อจัดจ้าง ราคากลางและการ  
คำนวณราคากลาง ตามมาตรา ๑๐๓/๗ วรรคหนึ่ง และมาตรา ๑๐๓/๘ วรรคหนึ่ง แห่งพระราชบัญญัติประกอบ  
รัฐธรรมนูญว่าด้วยการป้องกันและปราบปรามการทุจริต พ.ศ. ๒๕๕๒ แก้ไขเพิ่มเติม (ฉบับที่ ๒) พ.ศ. ๒๕๕๔ จึง  
ประกาศกำหนดราคากลางโครงการก่อสร้างถนนคอนกรีตเสริมเหล็ก มอมะขาม บ้านห้วยทราย หมู่ที่ ๗ ตำบลหนองแวง  
อำเภอเทพารักษ์ จังหวัดนครราชสีมา

จึงประกาศให้ทราบโดยทั่วกัน

ประกาศ ณ วันที่ ๑๒ เดือน มีนาคม พ.ศ. ๒๕๖๔

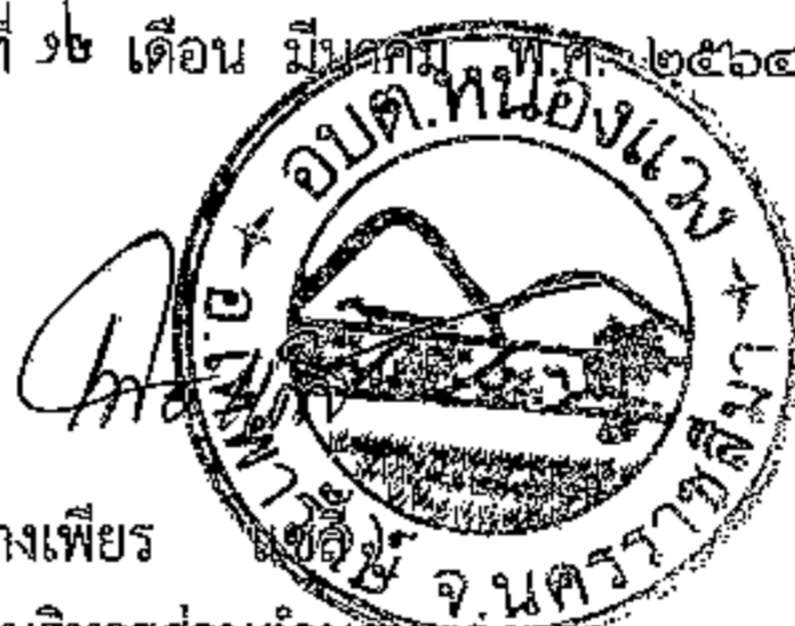

(นางเพ็ญ

นายกองค์การบริหารส่วนตำบลหนองแวง

ตารางแสดงวงเงินงบประมาณที่ได้รับจัดสรรและราคากลางในงานจ้างก่อสร้าง

๑. ชื่อโครงการ ก่อสร้างถนนคอนกรีตเสริมเหล็ก มอมะขาม บ้านห้วยทราย หมู่ที่ ๗ ตำบลหนองแวง อำเภอเทพารักษ์ จังหวัดนครราชสีมา หน่วยงานเจ้าของโครงการ กองช่าง องค์การบริหารส่วนตำบลหนองแวง อำเภอเทพารักษ์ จังหวัดนครราชสีมา

๒. วงเงินงบประมาณที่ได้รับจัดสรร ..... ๑๙๐,๒๐๐.- ..... บาท

๓. ลักษณะงาน

โดยสังเขป.....โครงการก่อสร้างถนนคอนกรีตเสริมเหล็ก มอมะขาม บ้านห้วยทราย หมู่ที่ ๗ ตำบลหนองแวง อำเภอเทพารักษ์ จังหวัดนครราชสีมา ขนาดกว้าง ๖.๐๐ เมตร หนา ๐.๑๕ เมตร ยาว ๕๐ เมตร (SIDE SLOPE = NO SLOPE ) พร้อมป้ายโครงการ ๑ ป้าย (รายละเอียดตามแบบที่ อนุมัติกำหนดเลขที่ ๑๖/๒๕๖๔)

๔. ราคากลางคำนวณ ณ วันที่..... ๑ มีนาคม ๒๕๖๔ .....เป็นเงิน ๑๙๐,๒๐๐.- บาท

๕. บัญชีประมาณการราคากลาง

๕.๑ แบบสรุปราคากลางงานก่อสร้างทาง สะพาน และท่อลอดเหลี่ยม

๕.๒ แบบแปลนงานก่อสร้าง

๕.๓ รายละเอียดประมาณราคาก่อสร้าง

๖. รายชื่อคณะกรรมการกำหนดราคากลาง

๖.๑ นายสมศรี เกงขุนทด ตำแหน่ง ผู้อำนวยการกองช่าง ประธานกรรมการ

๖.๒ นายวิทยา ศิริบูรณ์ ตำแหน่ง นักวิชาการเงินและบัญชี กรรมการ

๖.๓ นางสาวภาวิณา กัวะขุนทด ตำแหน่ง นักพัฒนาชุมชน กรรมการ/เลขานุการ

## ประมาณราคาค่าก่อสร้างเป็นราคากลาง

องค์การบริหารส่วนตำบลหนองแวง อำเภอเทพารักษ์ จังหวัดนครราชสีมา

โครงการ ก่อสร้างถนนคอนกรีตเสริมเหล็ก มอมะขาม บ้านห้วยทราย หมู่ที่ ๗ ตำบลหนองแวง  
อำเภอเทพารักษ์ จังหวัดนครราชสีมา

เจ้าของงาน องค์การบริหารส่วนตำบลหนองแวง อำเภอเทพารักษ์ จังหวัดนครราชสีมา ออกแบบและรายการ

แบบเลขที่ ๑๖/๒๕๖๔ จำนวน ๔ แผ่น

ประมาณการเมื่อ วันที่ ๑ มีนาคม ๒๕๖๔

ลำดับที่	รายการ	รวมค่างาน ต้นทุน (บาท)	Factor F	รวมค่าก่อสร้าง (บาท)	หมายเหตุ
๑	ประเภทงานทาง	๑๓๙,๘๐๔.๓๔	๑,๓๖๐๗	๑๙๐,๒๓๑.๗๖	Factor F -ดอกเบี้ยเงินกู้ ๕ % -ภาษี ๗ % -เงินจ่ายล่วงหน้า ๐ % -เงินประกันผลงานหัก ๐%
๒	ป้ายโครงการ	-	-	-	
รวมราคาก่อสร้างเป็นเงิน				๑๙๐,๒๓๑.๗๖	
สรุป	คิดเป็นเงินงบประมาณ			๑๙๐,๒๐๐.๐๐	
(ตัวอักษร) (-หนึ่งแสนเก้าหมื่นสองร้อยบาทถ้วน-)					

คณะกรรมการกำหนดราคากลาง ตามคำสั่ง เลขที่ ๕๗/๒๕๖๔ ลงวันที่ ๒๕ กุมภาพันธ์ พ.ศ. ๒๕๖๔  
ได้ตรวจสอบแล้วเห็นชอบให้ประมาณราคานี้เป็นราคากลาง


(ลงชื่อ).....ประธานกรรมการ  
(นายสมศรี เกงขุนทด)  
ผู้อำนวยการกองช่าง

(ลงชื่อ).....กรรมการ  
(นายวิทยา ศิริบูรณ์)  
นักวิชาการการเงินและบัญชี

(ลงชื่อ).....กรรมการ  
(นางสาวภาวิณา กั้วะขุนทด)  
นักพัฒนาชุมชน



องค์การบริหารส่วนตำบลหนองแวง กรมส่งเสริมการปกครองท้องถิ่น กระทรวงมหาดไทย  
 โครงการก่อสร้างถนนคอนกรีตเสริมเหล็ก หมู่ที่ 7 บ้านห้วยทราย ตำบลหนองแวง อำเภอเทพารักษ์ จังหวัดนครราชสีมา

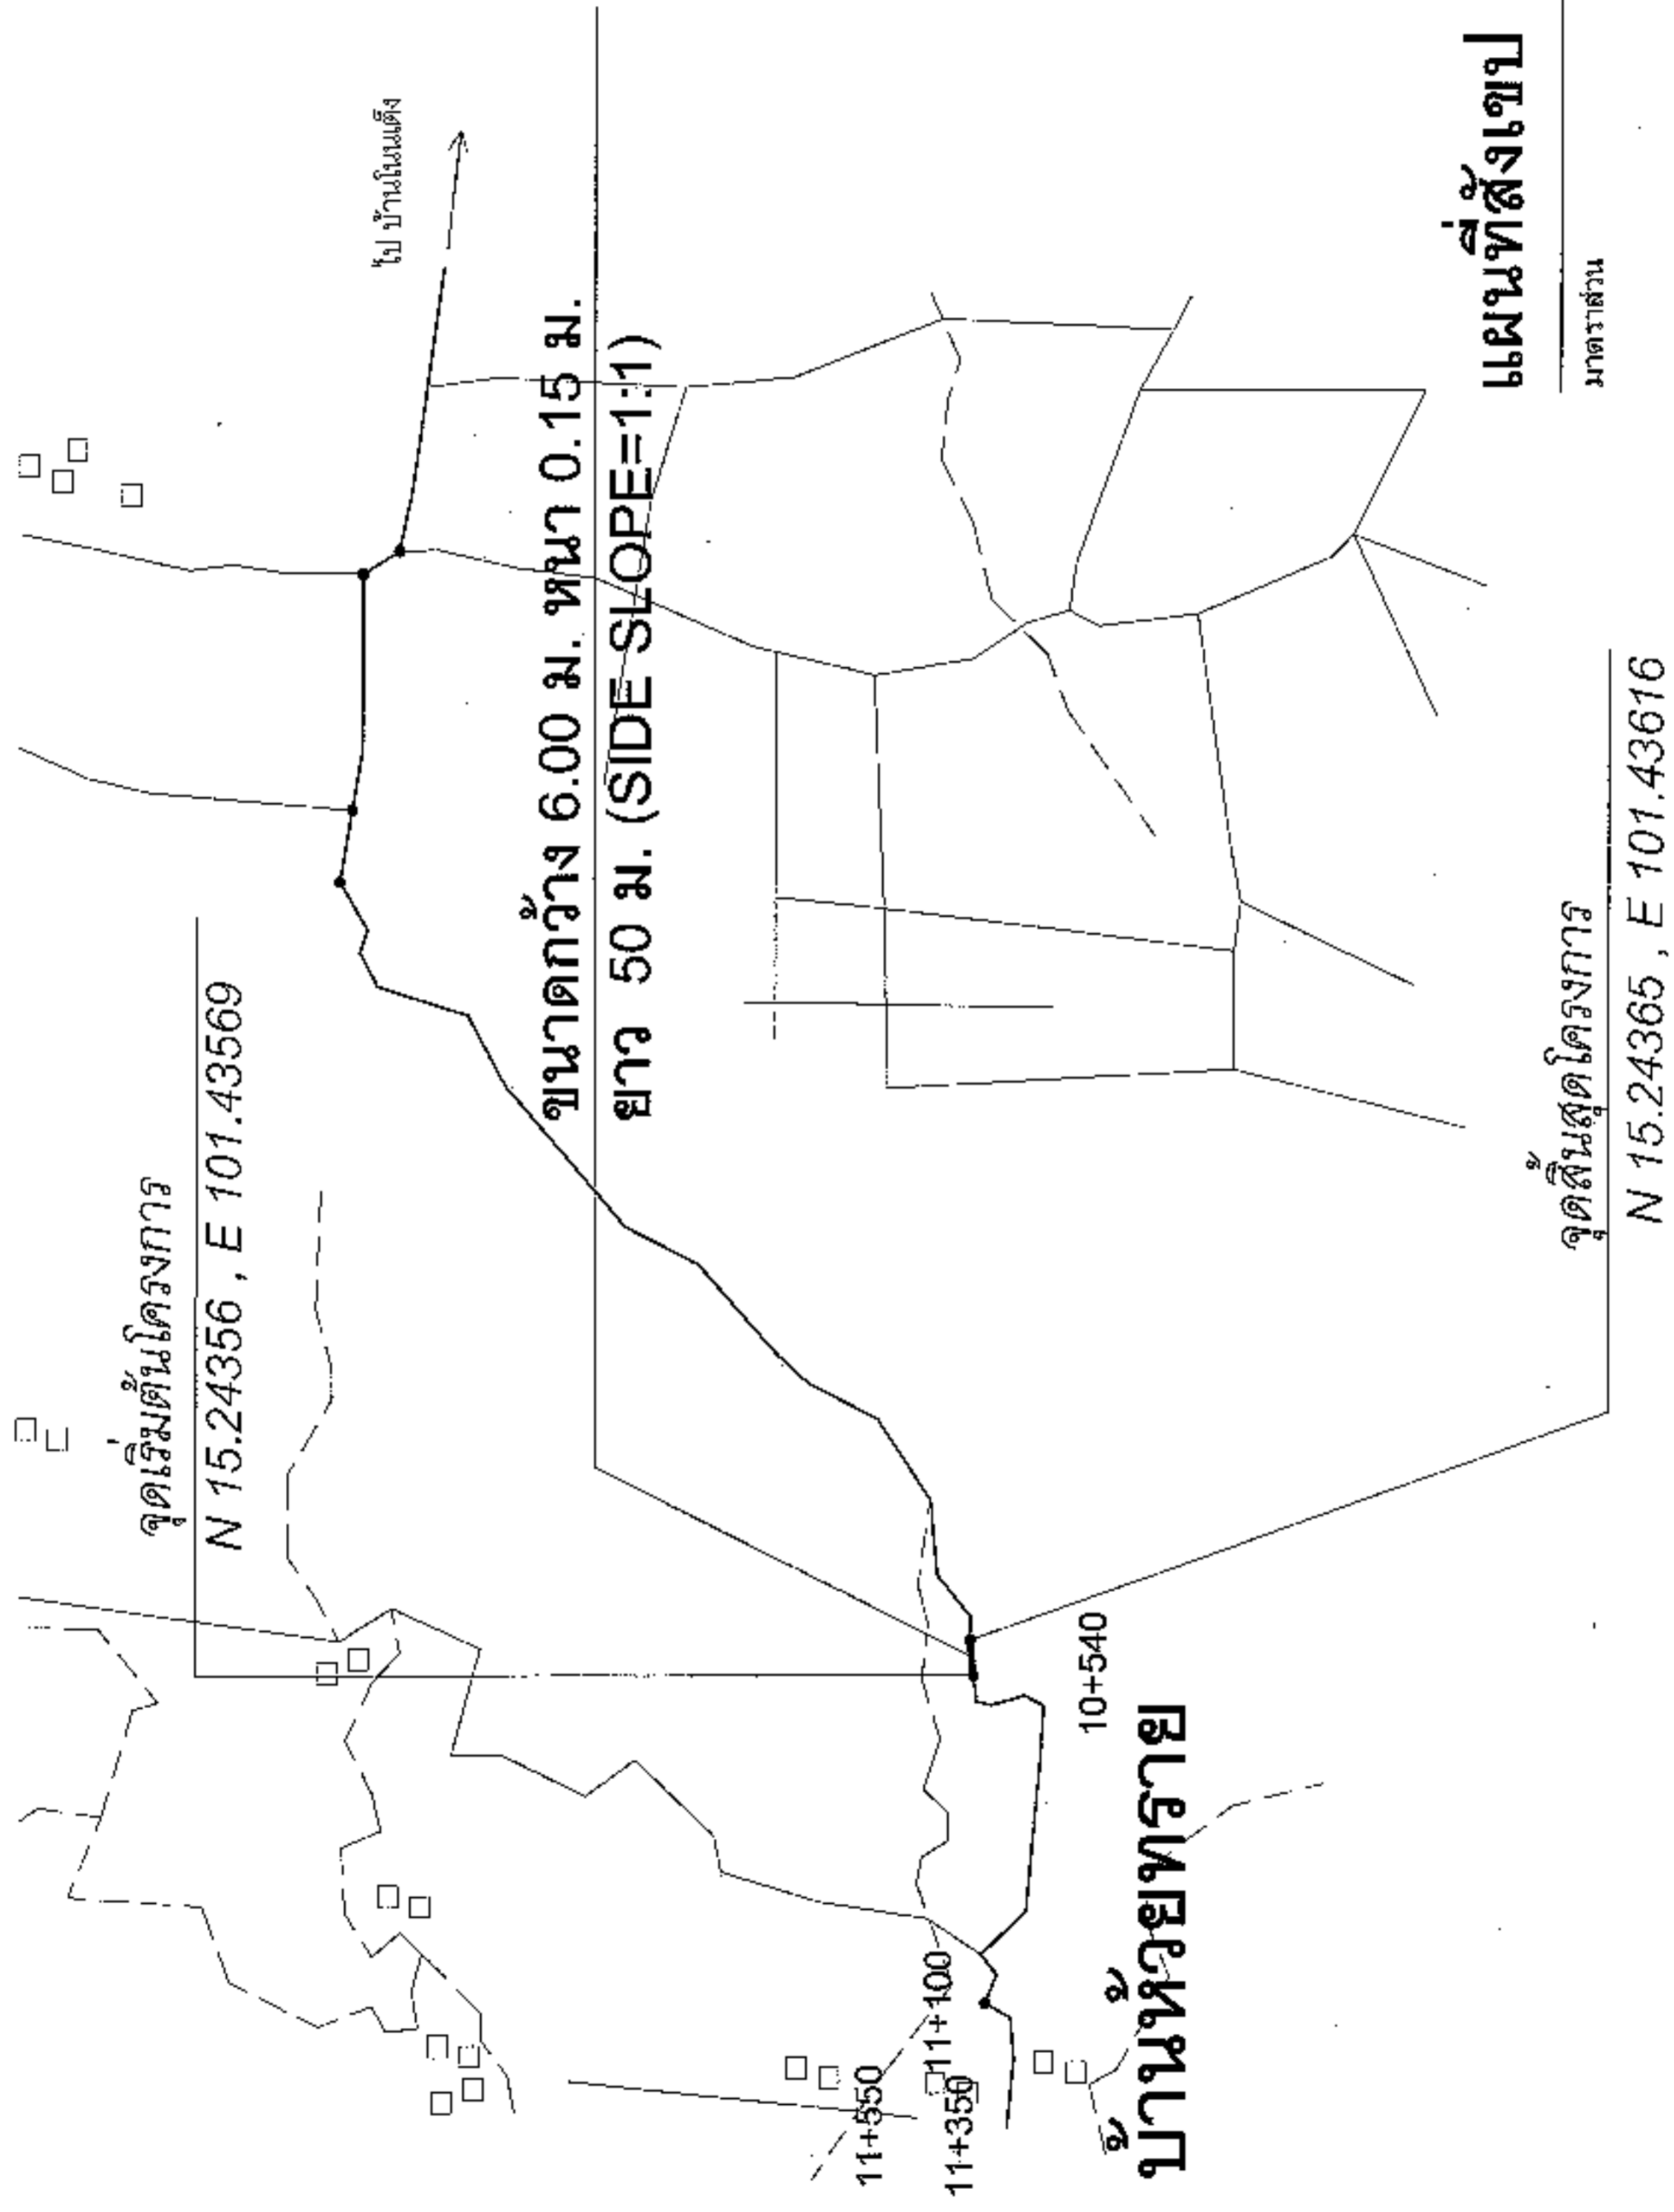

แผนที่สังเขป บ้านห้วยทราย  
 มาตราส่วน NO SCALE



โครงการ  
 ก่อสร้างถนนคอนกรีตเสริมเหล็ก  
 หมู่ที่ 7 บ้านห้วยทราย  
 ตำบลหนองแวง อำเภอเทพารักษ์ จังหวัดนครราชสีมา

สัญญา  
 นายสมศักดิ์ เกษมบรรดา  
 ผู้ชำนาญการช่าง อบต.หนองแวง  
 อนุมัติ/รับทราบ  
 นายณรงค์ชัย ไชยศิริ  
 ผู้รับทราบช่างไฟฟ้า อบต.หนองแวง  
 อนุมัติ  
 นายสมศักดิ์ เกษมบรรดา  
 ผู้รับทราบช่างช่าง อบต.หนองแวง

ผู้ตรวจ  
 นายสุวิทย์อุทัยกุล  
 ศึกษาราชการแทนปลัด อบต.หนองแวง  
 อนุมัติ  
 นายเชษฐา แซ่ตั้ง  
 นายก อบต.หนองแวง

วันที่  
 16/64  
 สถานที่  
 บ้านห้วยทราย

แผ่นที่สังเขป  
 16/64  
 4  
 1










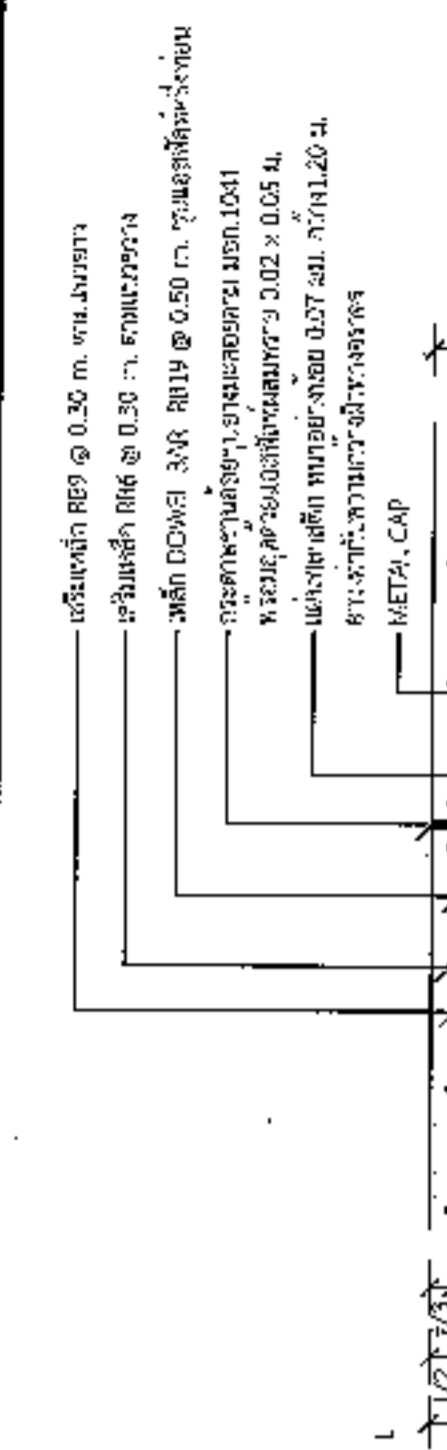


**แบบขยาย**  
**EXPANSION JOINT ทุกระยะไม่เกิน 100 เมตร**  
1:25

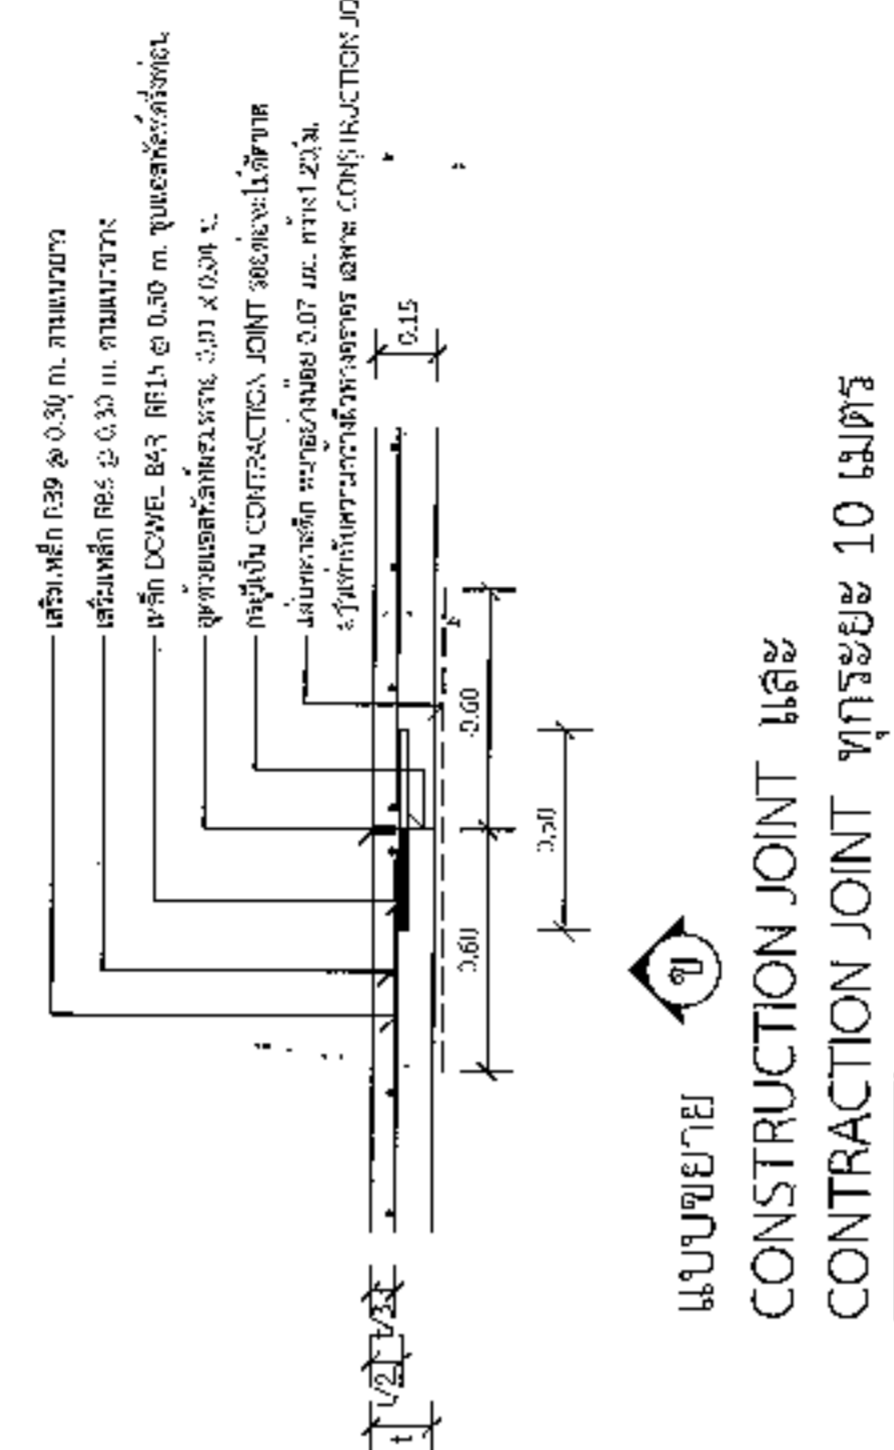



**แบบขยาย**  
**CONSTRUCTION JOINT และ  
CONTRACTION JOINT ทุกระยะ 10 เมตร**  
1:25

**รายการประกอบแบบ**


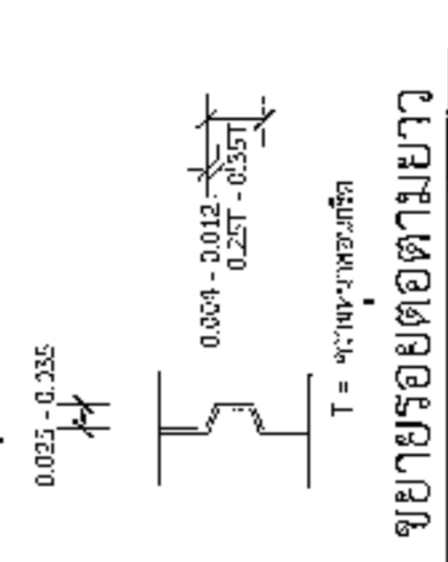

**แบบขยาย**  
1:25

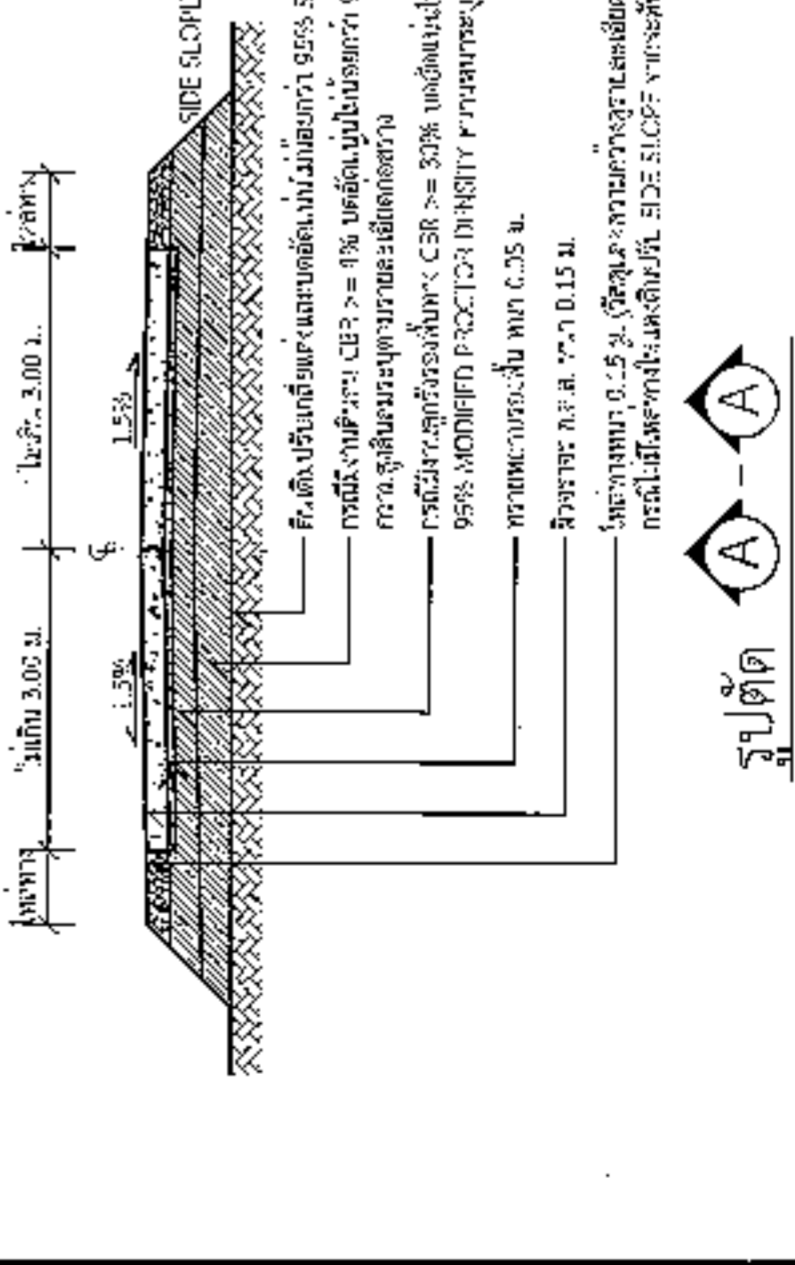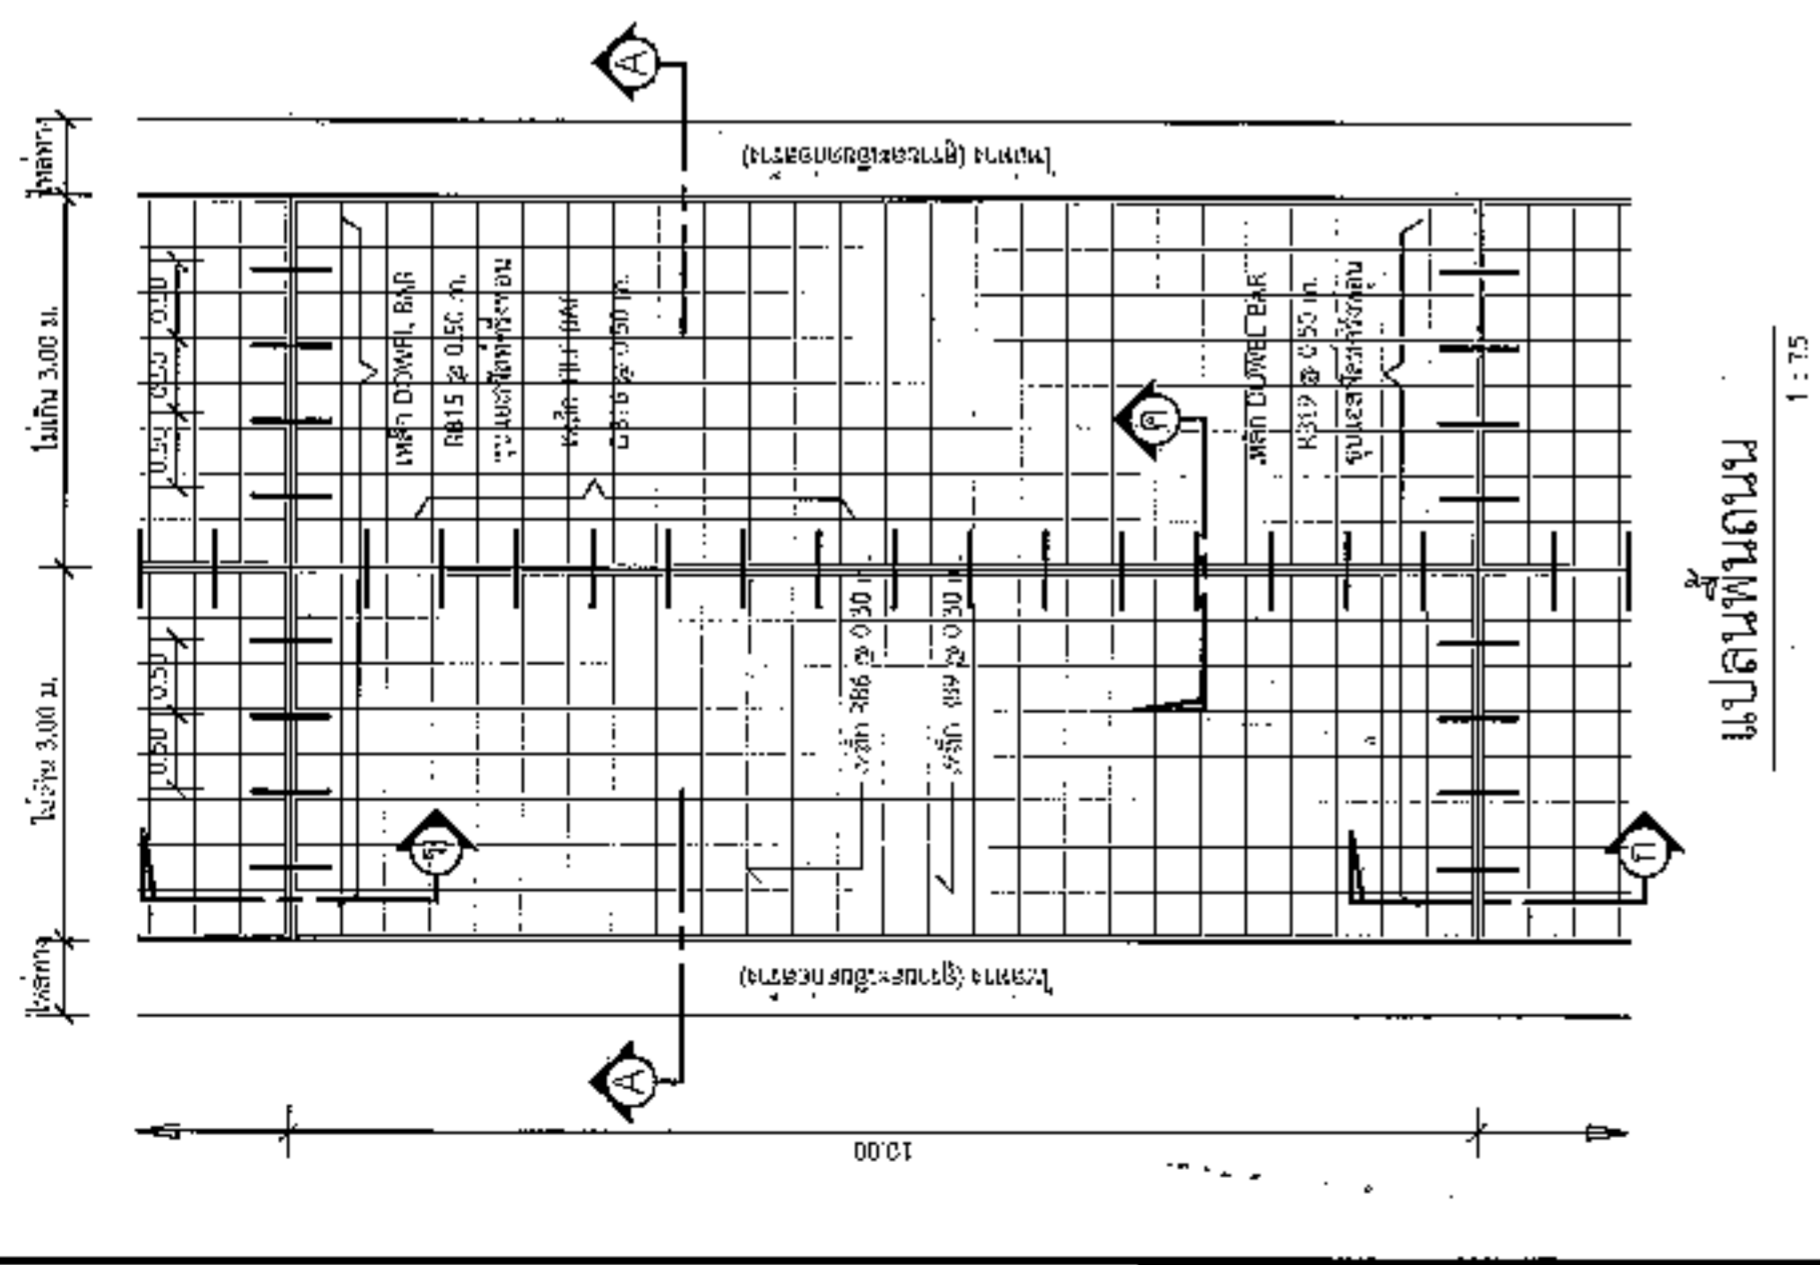

ผู้อำนวยการกองช่างวิทยบต.หนองแขวง

รูปตัด A-A

ผู้เขียน: นายสมศรี เก่งชุมทด

ผู้ตรวจ: นายสมศรี เก่งชุมทด



องค์การบริหารส่วนท้องถิ่น  
จังหวัดนครราชสีมา

แบบมาตรฐานเลขที่  
ทศ.บม. 03-102

แบบ :

มาตรฐานแบบราชการสัมพันธ์โครงการฯ

หน่วยงาน  
ผู้จัดทำ

ชื่อเล่น

นางสาว ชุติมา

ตำแหน่ง

อ.ช.

นายสมศรี เก่งขุมเขต

ทศ.บม. 03-102

ตำแหน่ง

นายสมศรี เก่งขุมเขต

วันที่

13/1/4

เลขที่ : 13  
วันที่ : 1/4

### โครงการก่อสร้างของ.....

โครงการ.....

ปริมาณงาน.....

งบประมาณ.....บาท

วันเริ่มสัญญา.....วันสิ้นสุดสัญญา.....

ผู้รับจ้าง.....โทร.....

ผู้ควบคุมงาน.....โทร.....

ผู้ควบคุมงาน.....โทร.....

### ขอภัยในความไม่สะดวก

### แบบขยายข้อความป้าย

มาตรฐาน

1:50

#### รายละเอียดประกอบแบบ

- วัสดุป้ายตามวงกลมและวงรีต้องทาสีแดงหรือสีเขียวตามข้อกำหนด
  - วัสดุป้ายอื่น ๆ สีสันตามวงกลมและวงรีสามารถทาสีแดงหรือสีเขียวได้
  - ค่าขนส่งป้ายติดตั้งป้ายโครงการฯ และค่าขนส่งป้ายอื่น ๆ
- ที่มีได้กำหนดไว้ในแบบ. ให้ผู้ควบคุมงานเป็นผู้กำหนด

นายสมศรี เก่งขุมเขต

ผู้อำนวยการกองช่าง อบต.หนองแวง



จังหวัดนครราชสีมา

เลขที่เอกสารเรื่อง  
พ.อ.บ.ค. 03-101

นาย :  
นายสุเมธ ทรัพย์วิเศษ

นาย :  
นายสุเมธ ทรัพย์วิเศษ


หน้า : 14  
หน้า : 14  
หน้า : 14

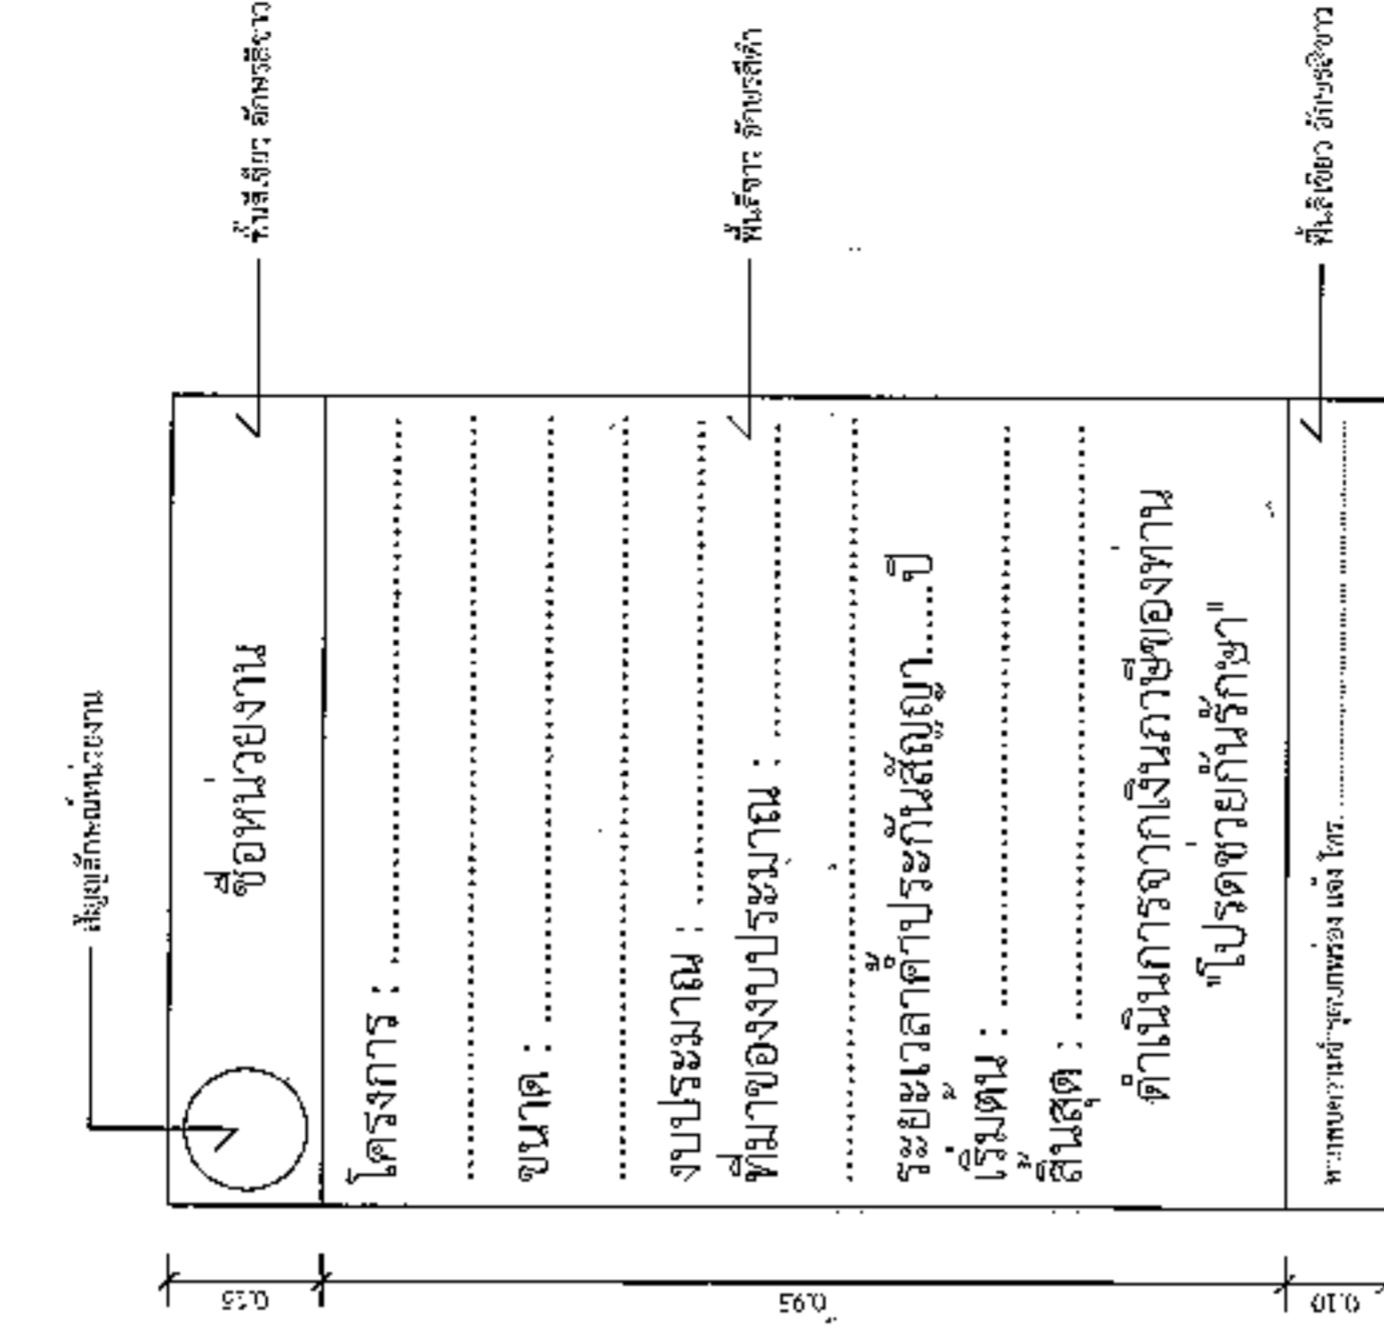


### แบบขยายขอความปาย




นายสมศรี เก่งขุนทด

ผู้อำนวยการกองช่าง อบต.หนองนาง

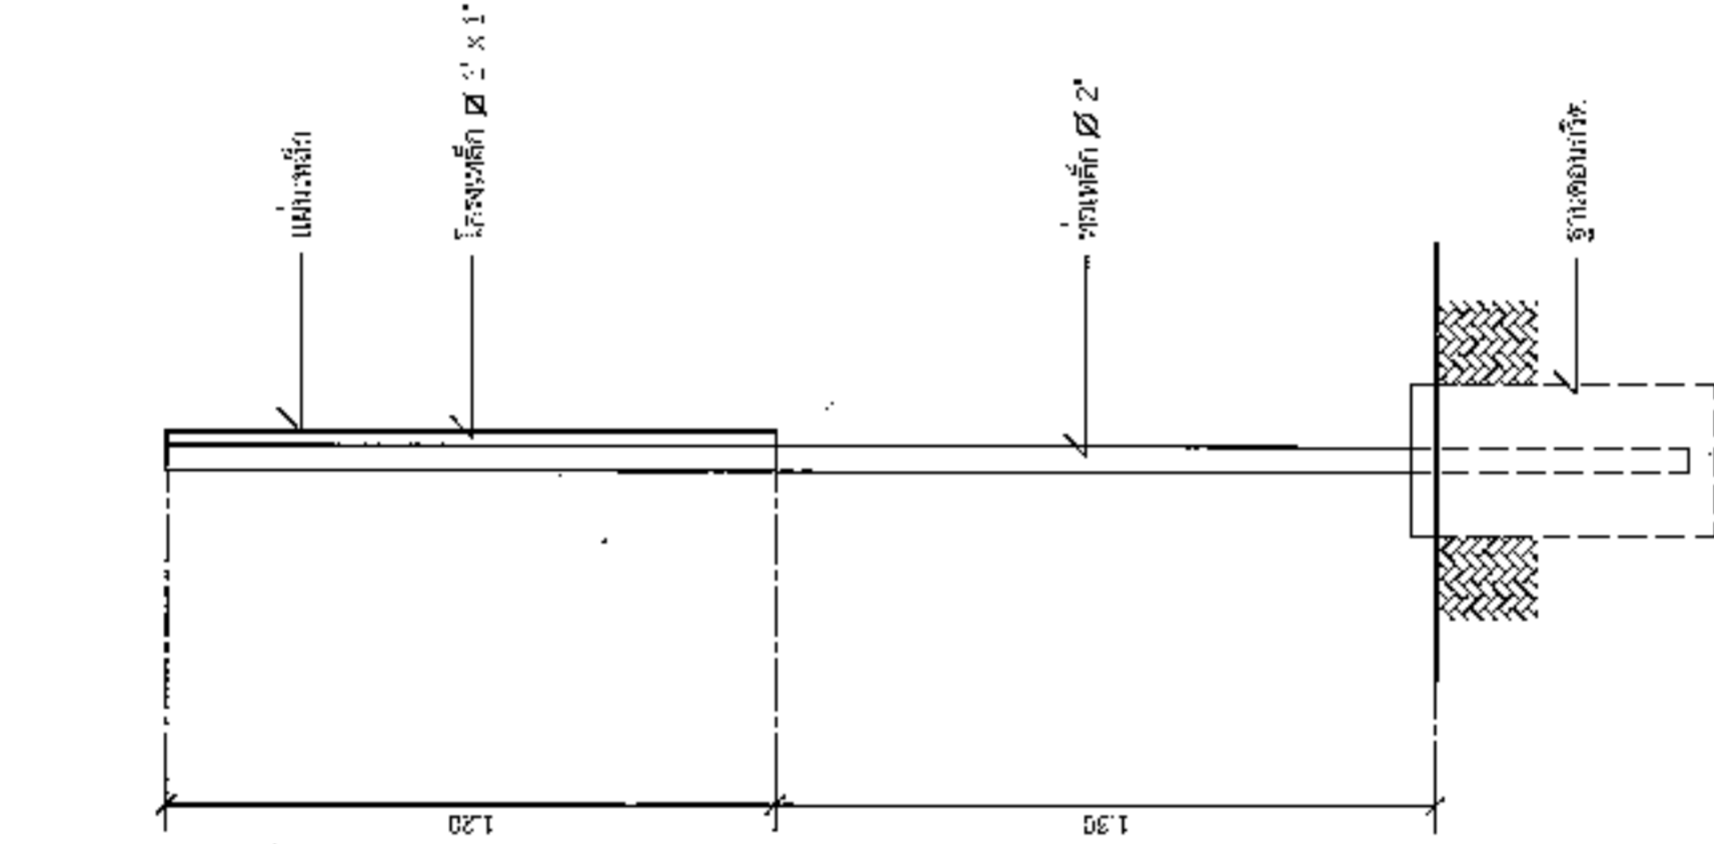

### รูปด้านข้าง

ขนาดจริง 1 : 20

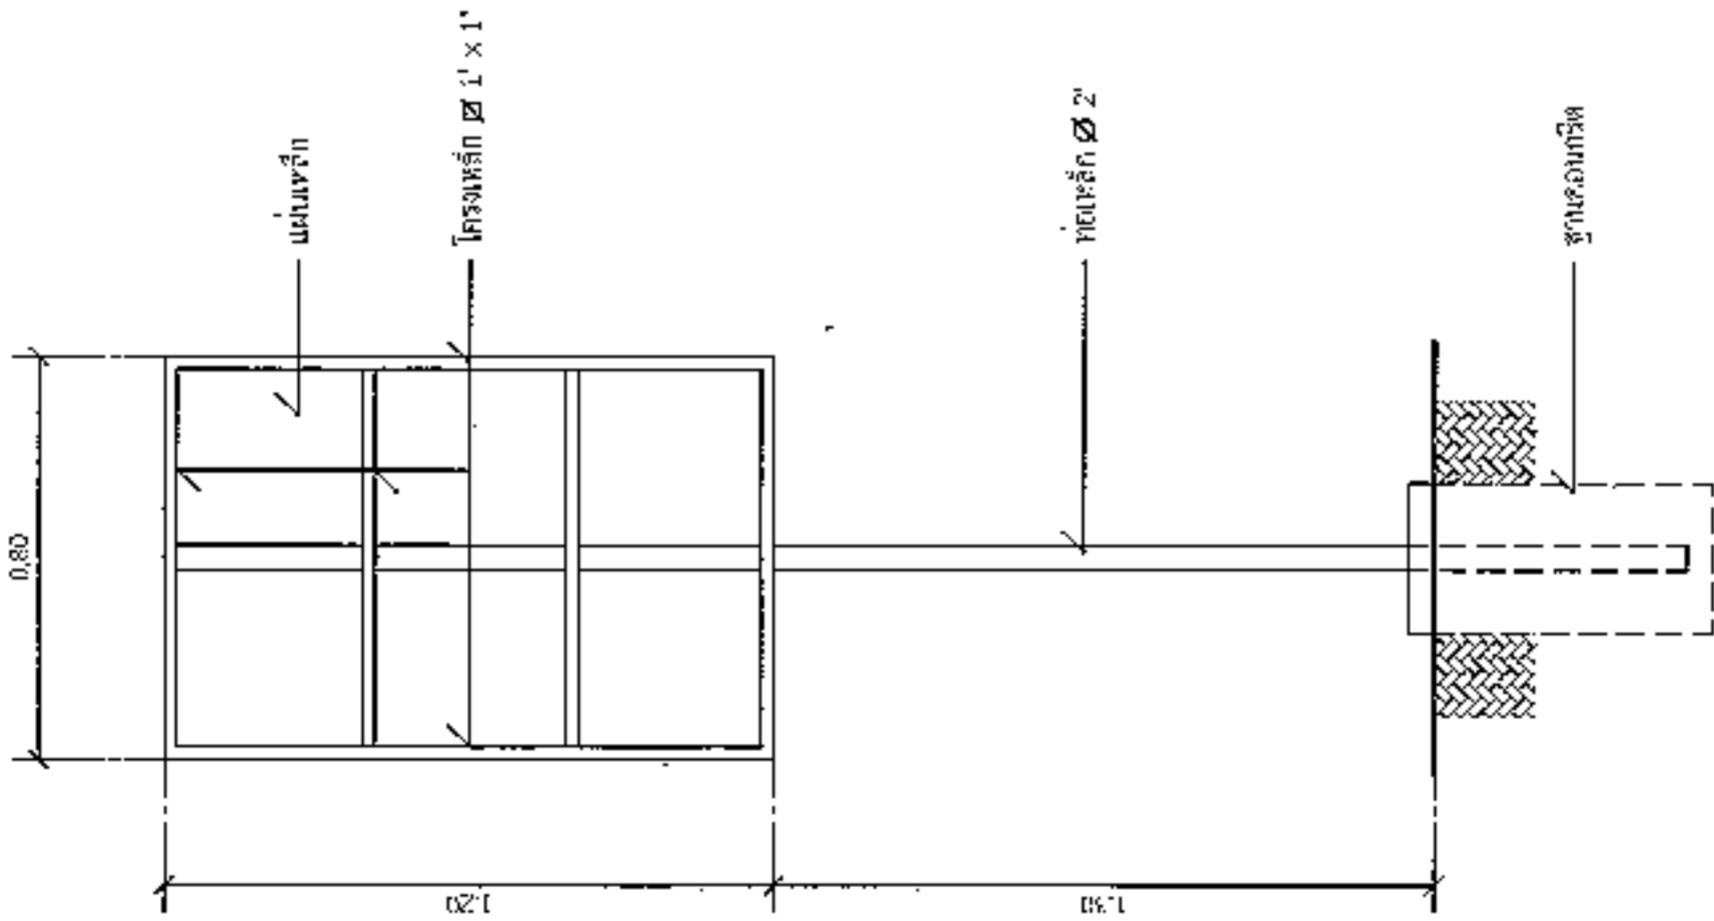

### รูปด้านหลัง

ขนาดจริง 1 : 20