



ประกาศองค์การบริหารส่วนตำบลหนองแวง

เรื่อง ประกาศกำหนดราคากลางโครงการขุดเจาะบ่อน้ำบาดาลเพื่อแก้ไขปัญหาความเดือดร้อนและบรรเทาภัยแล้ง
ในพื้นที่ตำบลหนองแวง(พื้นที่ หมู่ที่ ๖ จำนวน ๑ บ่อ) ตำบลหนองแวง อำเภอกะเปอร์ จังหวัดนครราชสีมา

ด้วย องค์การบริหารส่วนตำบลหนองแวง อำเภอกะเปอร์ จังหวัดนครราชสีมา ได้จัดทำตารางแสดง
วงเงินงบประมาณที่ได้รับจัดสรรและราคากลางในงานจ้างก่อสร้าง ประจำปีงบประมาณ ๒๕๖๓ โครงการขุดเจาะบ่อน้ำ
บาดาลเพื่อแก้ไขปัญหาความเดือดร้อนและบรรเทาภัยแล้งในพื้นที่ตำบลหนองแวง(พื้นที่ หมู่ที่ ๖ จำนวน ๑ บ่อ) ตำบล
หนองแวง อำเภอกะเปอร์ จังหวัดนครราชสีมา เรียบร้อยแล้ว

ดังนั้น เพื่อเป็นการเปิดเผยข้อมูลรายละเอียดค่าใช้จ่ายเกี่ยวกับการจัดซื้อจัดจ้างราคากลางและการ
คำนวณราคากลาง ตามมาตรา ๑๐๓/๗ วรรคหนึ่งและมาตรา ๑๐๓/๘ วรรคหนึ่ง แห่งพระราชบัญญัติประกอบรัฐธรรมนูญ
ว่าด้วยการป้องกันและปราบปรามการทุจริต พ.ศ.๒๕๕๒ แก้ไขเพิ่มเติม (ฉบับที่ ๒) พ.ศ.๒๕๕๔ จึงประกาศกำหนดราคา
กลางโครงการขุดเจาะบ่อน้ำบาดาลเพื่อแก้ไขปัญหาความเดือดร้อนและบรรเทาภัยแล้งในพื้นที่ตำบลหนองแวง(พื้นที่ หมู่ที่
๖ จำนวน ๑ บ่อ) ตำบลหนองแวง อำเภอกะเปอร์ จังหวัดนครราชสีมา ประจำปีงบประมาณ ๒๕๖๓

จึงประกาศให้ทราบโดยทั่วกัน

ประกาศ ณ วันที่ ๒๓ เดือน กันยายน พ.ศ. ๒๕๖๓

(นางเพียร แซ่ลี)

นายกองค์การบริหารส่วนตำบลหนองแวง

ตารางแสดงวงเงินงบประมาณที่ได้รับจัดสรรและราคากลางในงานจ้างก่อสร้าง

ชื่อโครงการ โครงการขุดเจาะบ่อน้ำบาดาลเพื่อแก้ไขปัญหาความเดือดร้อนและบรรเทาภัยแล้งในพื้นที่ตำบลหนองแวง
 (พื้นที่ หมู่ที่ ๖ จำนวน ๑ บ่อ) ตำบลหนองแวง อำเภอเทพารักษ์ จังหวัดนครราชสีมา
 หน่วยงานเจ้าของโครงการ องค์การบริหารส่วนตำบลหนองแวง อำเภอเทพารักษ์ จังหวัดนครราชสีมา

๑. วงเงินงบประมาณที่ได้รับจัดสรร.....๑๓๕,๐๐๐.-บาท

๒. ลักษณะงานโดยสังเขป

โครงการขุดเจาะบ่อน้ำบาดาลเพื่อแก้ไขปัญหาความเดือดร้อนและบรรเทาภัยแล้งในพื้นที่ตำบลหนองแวง
 (พื้นที่ หมู่ที่ ๖ จำนวน ๑ บ่อ) ตำบลหนองแวง อำเภอเทพารักษ์ จังหวัดนครราชสีมา (รายละเอียดตามแบบที่
 อบต. กำหนดเลขที่ ๖๔/๒๕๖๓)

๓. ราคากลางคำนวณ ณ วันที่...๒๓..กันยายน พ.ศ. ๒๕๖๓.....เป็นเงิน.....๑๓๕,๐๐๐.-บาท

๔. บัญชีประมาณการราคากลาง

๕.๑ แบบสรุปราคากลางงานก่อสร้าง

๕.๒ แบบแปลนงานก่อสร้าง

๕.๓ รายละเอียดประมาณราคาก่อสร้าง

๕. รายชื่อคณะกรรมการกำหนดราคากลาง

๖.๑ นายสมศรี	เกษมชุนทด	ตำแหน่ง	ผู้อำนวยการกองช่าง	ประธานกรรมการ
๖.๒ นายวิทยา	ศิริบุรณ์	ตำแหน่ง	นักวิชาการเงินและบัญชี	เป็น กรรมการ
๖.๓ นายวีรยุทธ	ไชจตุรัส	ตำแหน่ง	ผู้ช่วยเจ้าพนักงานพัฒนาชุมชน	เป็น กรรมการ

แบบสรุปค่าก่อสร้าง

โครงการ งานขุดเจาะบ่อน้ำบาดาลเพื่อแก้ไขปัญหาความเดือดร้อนและบรรเทาภัยแล้ง ในตำบลหนองแวง อำเภอเทพารักษ์ จังหวัดนครราชสีมา

สถานที่ก่อสร้าง หมู่ที่ ๖ ตำบลหนองแวง อำเภอเทพารักษ์ จังหวัดนครราชสีมา
(รายละเอียดตามแบบที่ อบต. กำหนดเลขที่ (๖๔/๒๕๖๓)

หน่วยงานเจ้าของโครงการ องค์การบริหารส่วนตำบลหนองแวง อำเภอเทพารักษ์ จังหวัดนครราชสีมา
แบบ ปร.๔ ที่แนบ มีจำนวน ๑ ชุด ๑ แผ่น

คำนวณราคากลางเมื่อวันที่ ๑๖ กันยายน ๒๕๖๓

ลำดับที่	รายการ	รวมค่างาน ต้นทุน (บาท)	Factor F	รวมค่า ก่อสร้าง (บาท)	หมายเหตุ
๑	งานสำรวจบ่อน้ำบาดาล	-		-	รวม Factor F แล้ว
๒	งานเจาะและก่อสร้างบ่อน้ำบาดาล	๙๑,๗๐๓.๐๐		๙๑,๗๐๓.๐๐	
๓	งานสุบทดสอบปริมาณน้ำบาดาล	-		-	
๔	งานจัดหาและติดตั้งเครื่องสูบน้ำพร้อมอุปกรณ์	๓๑,๐๐๐.๐๐	๑.๓๐๕๖	๔๐,๔๗๓.๖๐	
๕	ป้ายโครงการ	๓,๐๐๐		๓,๐๐๐	
เงื่อนไขการใช้ตาราง Factor F					
-เงินจ่ายล่วงหน้า ๐%					
-เงินประกันผลงานหัก ๐%					
-ดอกเบี้ยเงินฝาก ๕%					
-ภาษี ๗%					
รวมราคาก่อสร้างเป็นเงิน				๑๓๕,๑๗๖.๖๐	
สรุป			คิดเป็นเงิน	๑๓๕,๐๐๐.๐๐	
(ตัวอักษร) (-หนึ่งแสนสามหมื่นบาทถ้วน-)					

คณะกรรมการกำหนดราคากลาง ตามคำสั่ง เลขที่ ๔๕๗/๒๕๖๓ ลงวันที่ ๑๒ กันยายน พ.ศ. ๒๕๖๓
ได้ตรวจสอบแล้วเห็นชอบให้ประมาณราคานี้เป็นราคากลาง

(ลงชื่อ).....ประธานกรรมการ

(นายสมศรี เกงขุนทด)

ผู้อำนวยการกองช่าง

(ลงชื่อ).....กรรมการ

(นายวิทยา ศิริบูรณ์)

นักวิชาการเงินและบัญชี

(ลงชื่อ).....กรรมการ

(นายวีรยุทธ ไชจตุรัส)

ผู้ช่วยเจ้าพนักงานพัฒนาชุมชน

แบบสรุปค่าก่อสร้าง

ชื่อโครงการ/งานก่อสร้าง ขุดเจาะบ่อน้ำบาดาลเพื่อแก้ไขปัญหาความเดือดร้อนและบรรเทาภัยแล้งในพื้นที่ตำบลหนองแวง (พื้นที่ หมู่ที่ 6 จำนวน 1 บ่อ)

สถานที่ก่อสร้าง หมู่ 6 บ้านโนนเต็ง ต.หนองแวง อ.เทพารักษ์ จ.นครราชสีมา

แบบเลขที่ ๑.๔๑/2563

หน่วยงานเจ้าของโครงการ/งานก่อสร้าง องค์การบริหารส่วนตำบลหนองแวง อำเภอเทพารักษ์ จังหวัดนครราชสีมา

แบบ ปร.4 ที่แนบ มีจำนวน 1 ชุด 1 แผ่น

คำนวณราคากลางเมื่อวันที่ 16 กันยายน 2563

หน่วย : บาท

ลำดับที่	รายการ	ค่างานต้นทุน	Factor F	ค่าก่อสร้าง	หมายเหตุ
1	งานสำรวจบ่อน้ำบาดาล	-		-	รวม Factor F แล้ว
2	งานเจาะและก่อสร้างบ่อน้ำบาดาล	91,703.00		91,703.00	
3	งานสูบทดสอบปริมาณน้ำบาดาล	-		-	
4	งานจัดหาและติดตั้งเครื่องสูบน้ำพร้อมอุปกรณ์	31,000.00	1.3056	40,473.60	
5	ป้ายโครงการ	3,000.00		3,000.00	
เงื่อนไขการใช้ตาราง Factor F					
เงื่อนไขล่วงหน้าจ่าย 0 %					
เงินประกันผลงานหัก 0 %					
ดอกเบี้ยเงินกู้ 5 %					
ภาษีมูลค่าเพิ่ม 7 %					
รวมค่าก่อสร้าง				135,176.60	
ขอรับการสนับสนุนงบประมาณตามที่ได้รับอนุมัติ				135,000.00	

ลงชื่อ.....ประมาณราคา

(นายสมศรี เกงขุนทด)

ผู้อำนวยการกองช่าง

ลงชื่อ.....ตรวจ

(นายสมศรี เกงขุนทด)

ผู้อำนวยการกองช่าง

ลงชื่อ.....เห็นชอบ

(นายชยพล เจริญฤทธิ)

ปลัดองค์การบริหารส่วนตำบล

ลงชื่อ.....อนุมัติ

(นางเพียร แซ่ลี)

นายกองค์การบริหารส่วนตำบล

แบบแสดงรายการ ปริมาณ และราคา

กลุ่มงาน/งาน

ชื่อโครงการ/งานก่อสร้าง ขุดเจาะบ่อน้ำบาดาลเพื่อแก้ไขปัญหาความเดือดร้อนและบรรเทาภัยแล้งในพื้นที่ตำบลหนองแวง (พื้นที่ หมู่ที่ 6 จำนวน 1 บ่อ)

สถานที่ก่อสร้าง หมู่ 6 บ้านโนนเต็ง ต.หนองแวง อ.เทพารักษ์ จ.นครราชสีมา

รายละเอียดโครงการ ขุดเจาะน้ำบาดาลที่ความลึก 100 เมตร ขนาดเส้นผ่านศูนย์กลาง 4 นิ้ว ท่อ PVC ชั้น 8.5 มอก.-2532

คำนวณราคากลางโดย นายสมศรี เกงขุนทด

เมื่อวันที่ 16 กันยายน 2563

หน่วย : บาท

ที่	รายการ	จำนวน	หน่วย	ค่าวัสดุ+ค่าแรงงาน		รวมค่าวัสดุ และค่าแรงงาน	หมายเหตุ
				ราคาต่อหน่วย	จำนวนเงิน		
1	งานสำรวจบ่อน้ำบาดาล						
	1.1 สำรวจทางธรณีฟิสิกส์		จุด	1,610.00	-	-	
	1.2 หยั่งธรณีหลุมเจาะ		บ่อ	3,840.00	-	-	
2	งานเจาะและก่อสร้างบ่อน้ำบาดาล						
	ขนาด 4 นิ้ว ท่อ PVC ชั้น 8.5 จำนวน 1 บ่อ	100.00	เมตร	917.03	91,703.00	91,703.00	
3	งานสูบทดสอบปริมาณน้ำบาดาล						
	สูบทดสอบปริมาณน้ำบาดาล ไม่น้อยกว่า 10 ชั่วโมง		บ่อ	8,400.00	-	-	
4	งานจัดหาและติดตั้งเครื่องสูบน้ำพร้อมอุปกรณ์						
	จัดหาและติดตั้งเครื่องสูบน้ำแบบไฟฟ้าชนิดมอเตอร์จุ่มน้ำ						
	ขนาดไม่น้อยกว่า 2.0 แรงม้า 220 V.AC พร้อมอุปกรณ์	1.00	ชุด	24,500.00	24,500.00	24,500.00	
	ตู้ควบคุม พร้อมอุปกรณ์	1.00	ชุด	6,500.00	6,500.00	6,500.00	
รวมค่างานต้นทุน 1,3,4						31,000.00	
รวมค่างานต้นทุน 2						91,703.00	รวม Factor Fแล้ว

หมายเหตุ อ้างอิงอัตราราคางานต่อหน่วยจาก กองมาตรฐานงบประมาณ 1 สำนักงบประมาณ ธันวาคม 2562 ราคาน้ำมันดีเซล 25.00-25.99 บาท

1 งานสำรวจบ่อน้ำบาดาล : ใช้ราคาจาก อัตราราคางานต่อหน่วย งานบ่อน้ำบาดาล ของสำนักงบประมาณ ที่งานสำรวจธรณีฟิสิกส์ โดยวิธีวัดค่าความต้านทานทางไฟฟ้าและงานตรวจสอบชั้นน้ำบาดาลโดยวิธีหยั่งธรณีหลุมเจาะ ณ ราคาน้ำมันดีเซลที่กำหนด


2 งานเจาะและก่อสร้างบ่อน้ำบาดาล : ใช้ราคาจาก อัตราราคางานต่อหน่วย งานบ่อน้ำบาดาล ของสำนักงบประมาณ ที่ความลึกบ่อ 50 เมตร ท่อ PVC ชั้น 13.5 ขนาดเส้นผ่านศูนย์กลาง 6 นิ้ว รวมค่างานวิเคราะห์คุณภาพน้ำบาดาล ณ ราคาน้ำมันดีเซลที่กำหนด อัตราราคางานต่อหน่วยสำหรับงานจ้างเหมา ได้รวมค่าดำเนินการ ภาษี กำไร (Factor F' แล้ว)

3 งานสูบทดสอบปริมาณน้ำบาดาล : ใช้ราคาจาก อัตราราคางานต่อหน่วย งานบ่อน้ำบาดาล ของสำนักงบประมาณ ที่งานทดสอบปริมาณ น้ำบาดาลแบบปกติ 10 ชั่วโมง ณ ราคาน้ำมันดีเซลที่กำหนด


4 งานจัดหาและติดตั้งเครื่องสูบน้ำพร้อมอุปกรณ์ : ใช้ราคาจากท้องตลาดแบบมอเตอร์จุ่มน้ำ (Submersible Pump) พร้อมอุปกรณ์และราคาติดตั้ง

นายสมศรี เกงขุนทด



ผู้อำนวยการกองช่าง อบต.หนองแวง

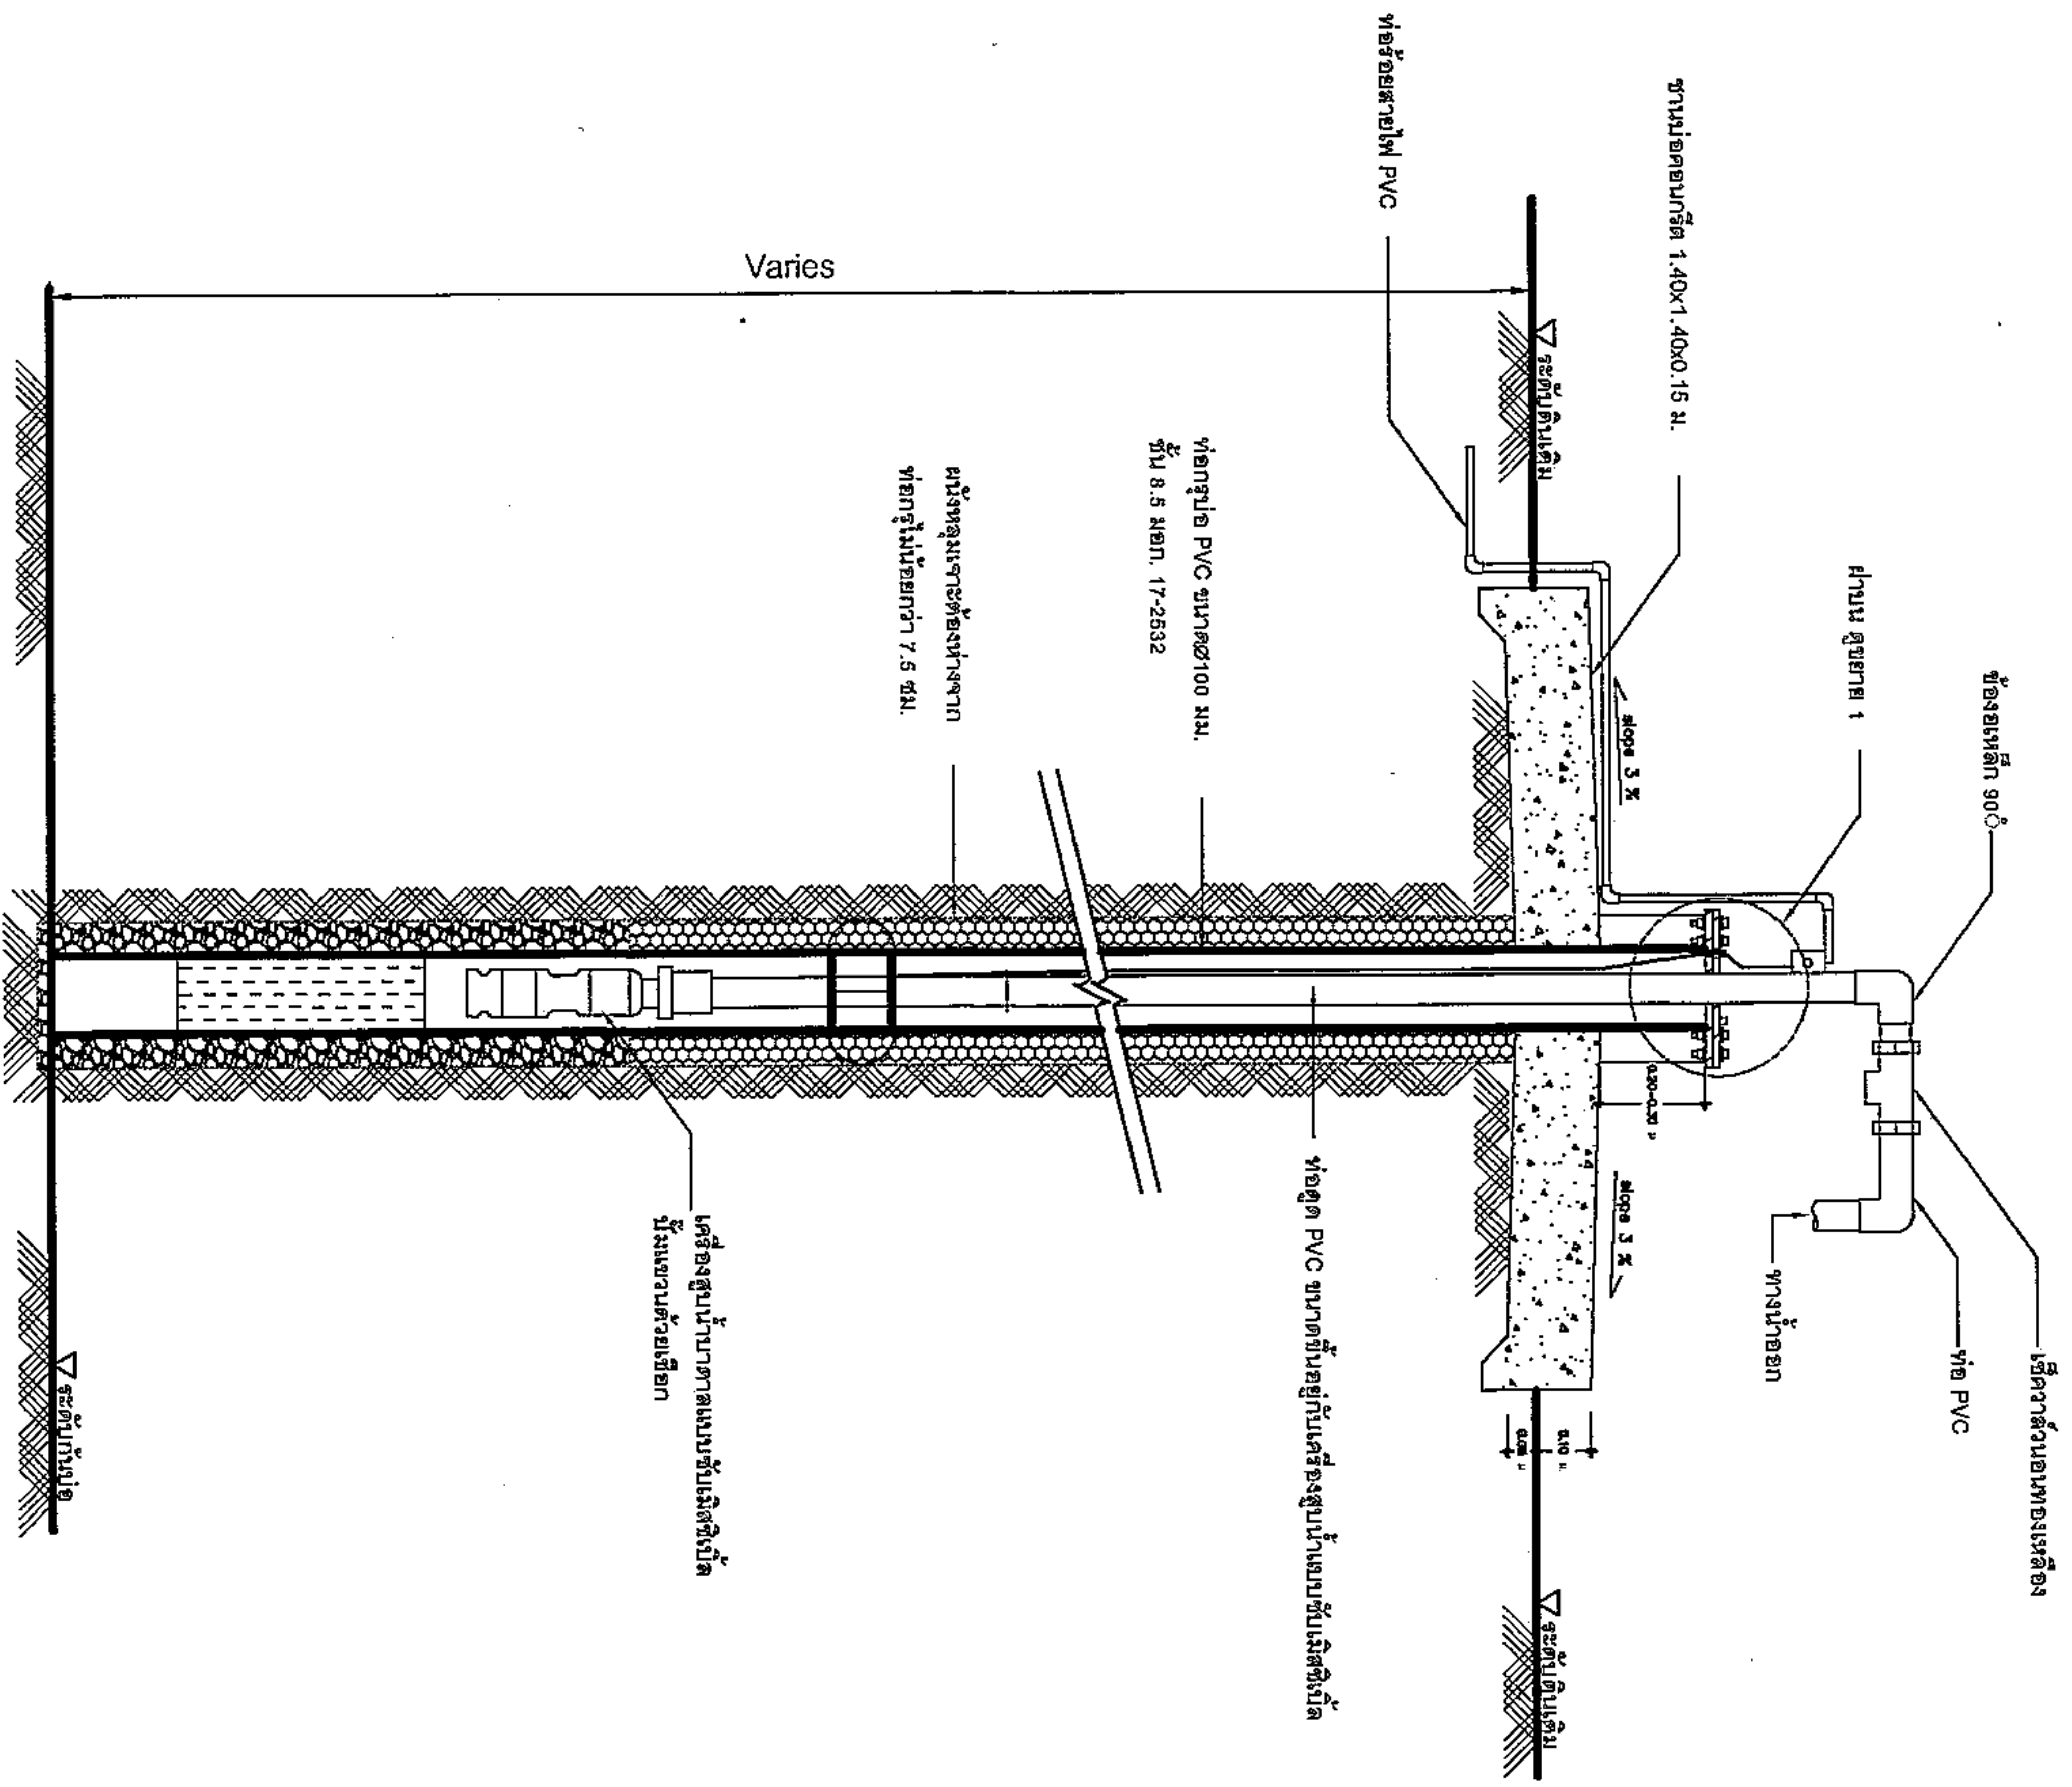


ภาพตัดป้อนน้ำบาดาลแบบการดูดของท่อ การติดตั้งเครื่องสูบน้ำบาดาล ระบบขับแม่เหล็กชนิด
SCALE Not to Scale

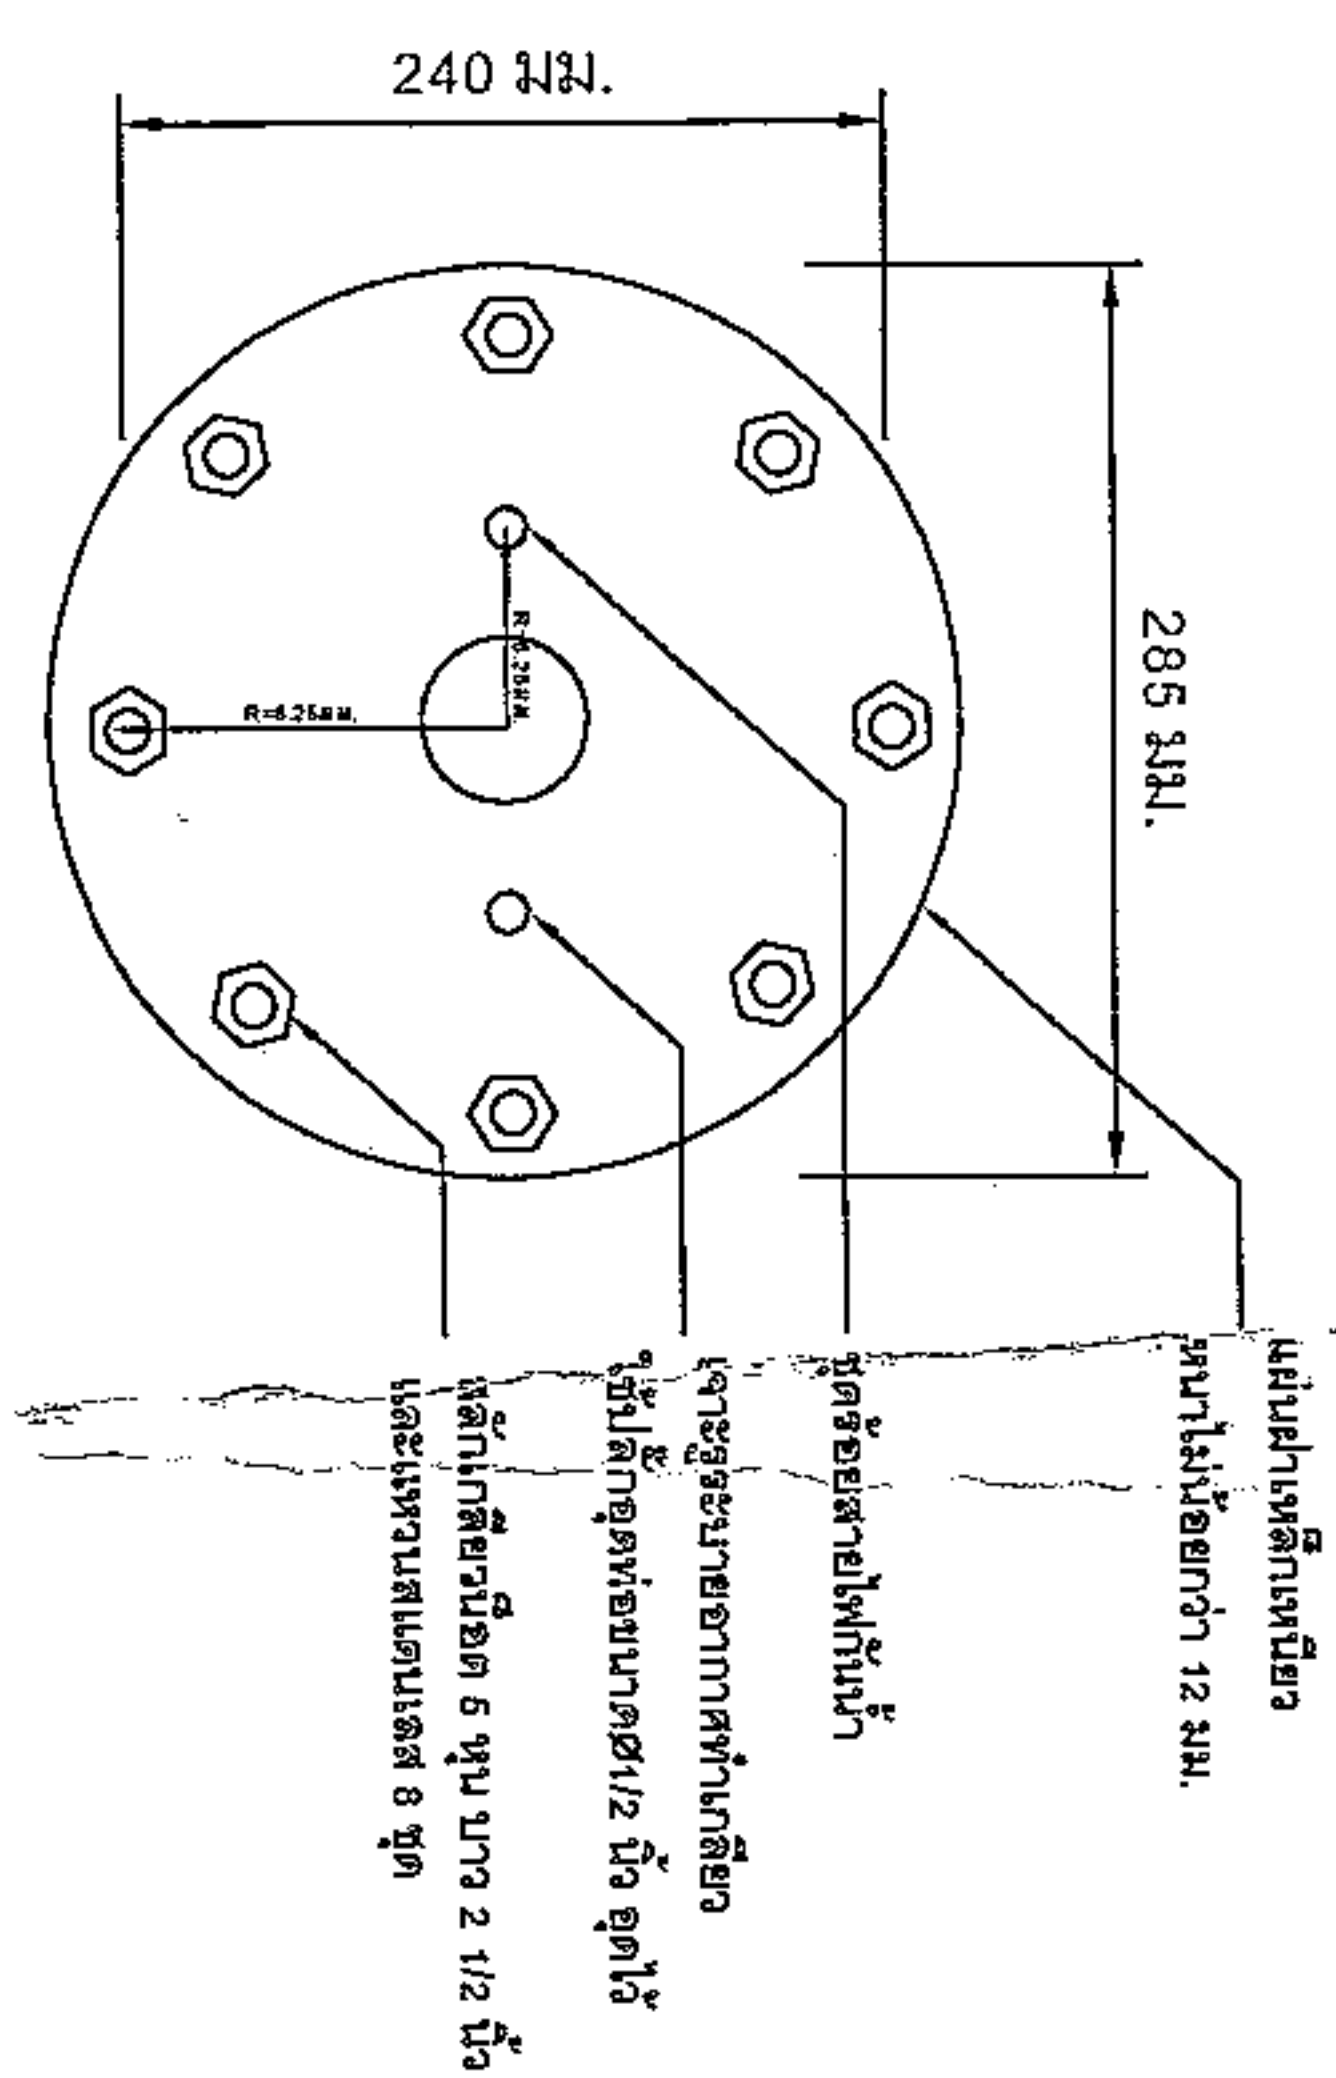

ขยาย 1
SCALE Not to Scale

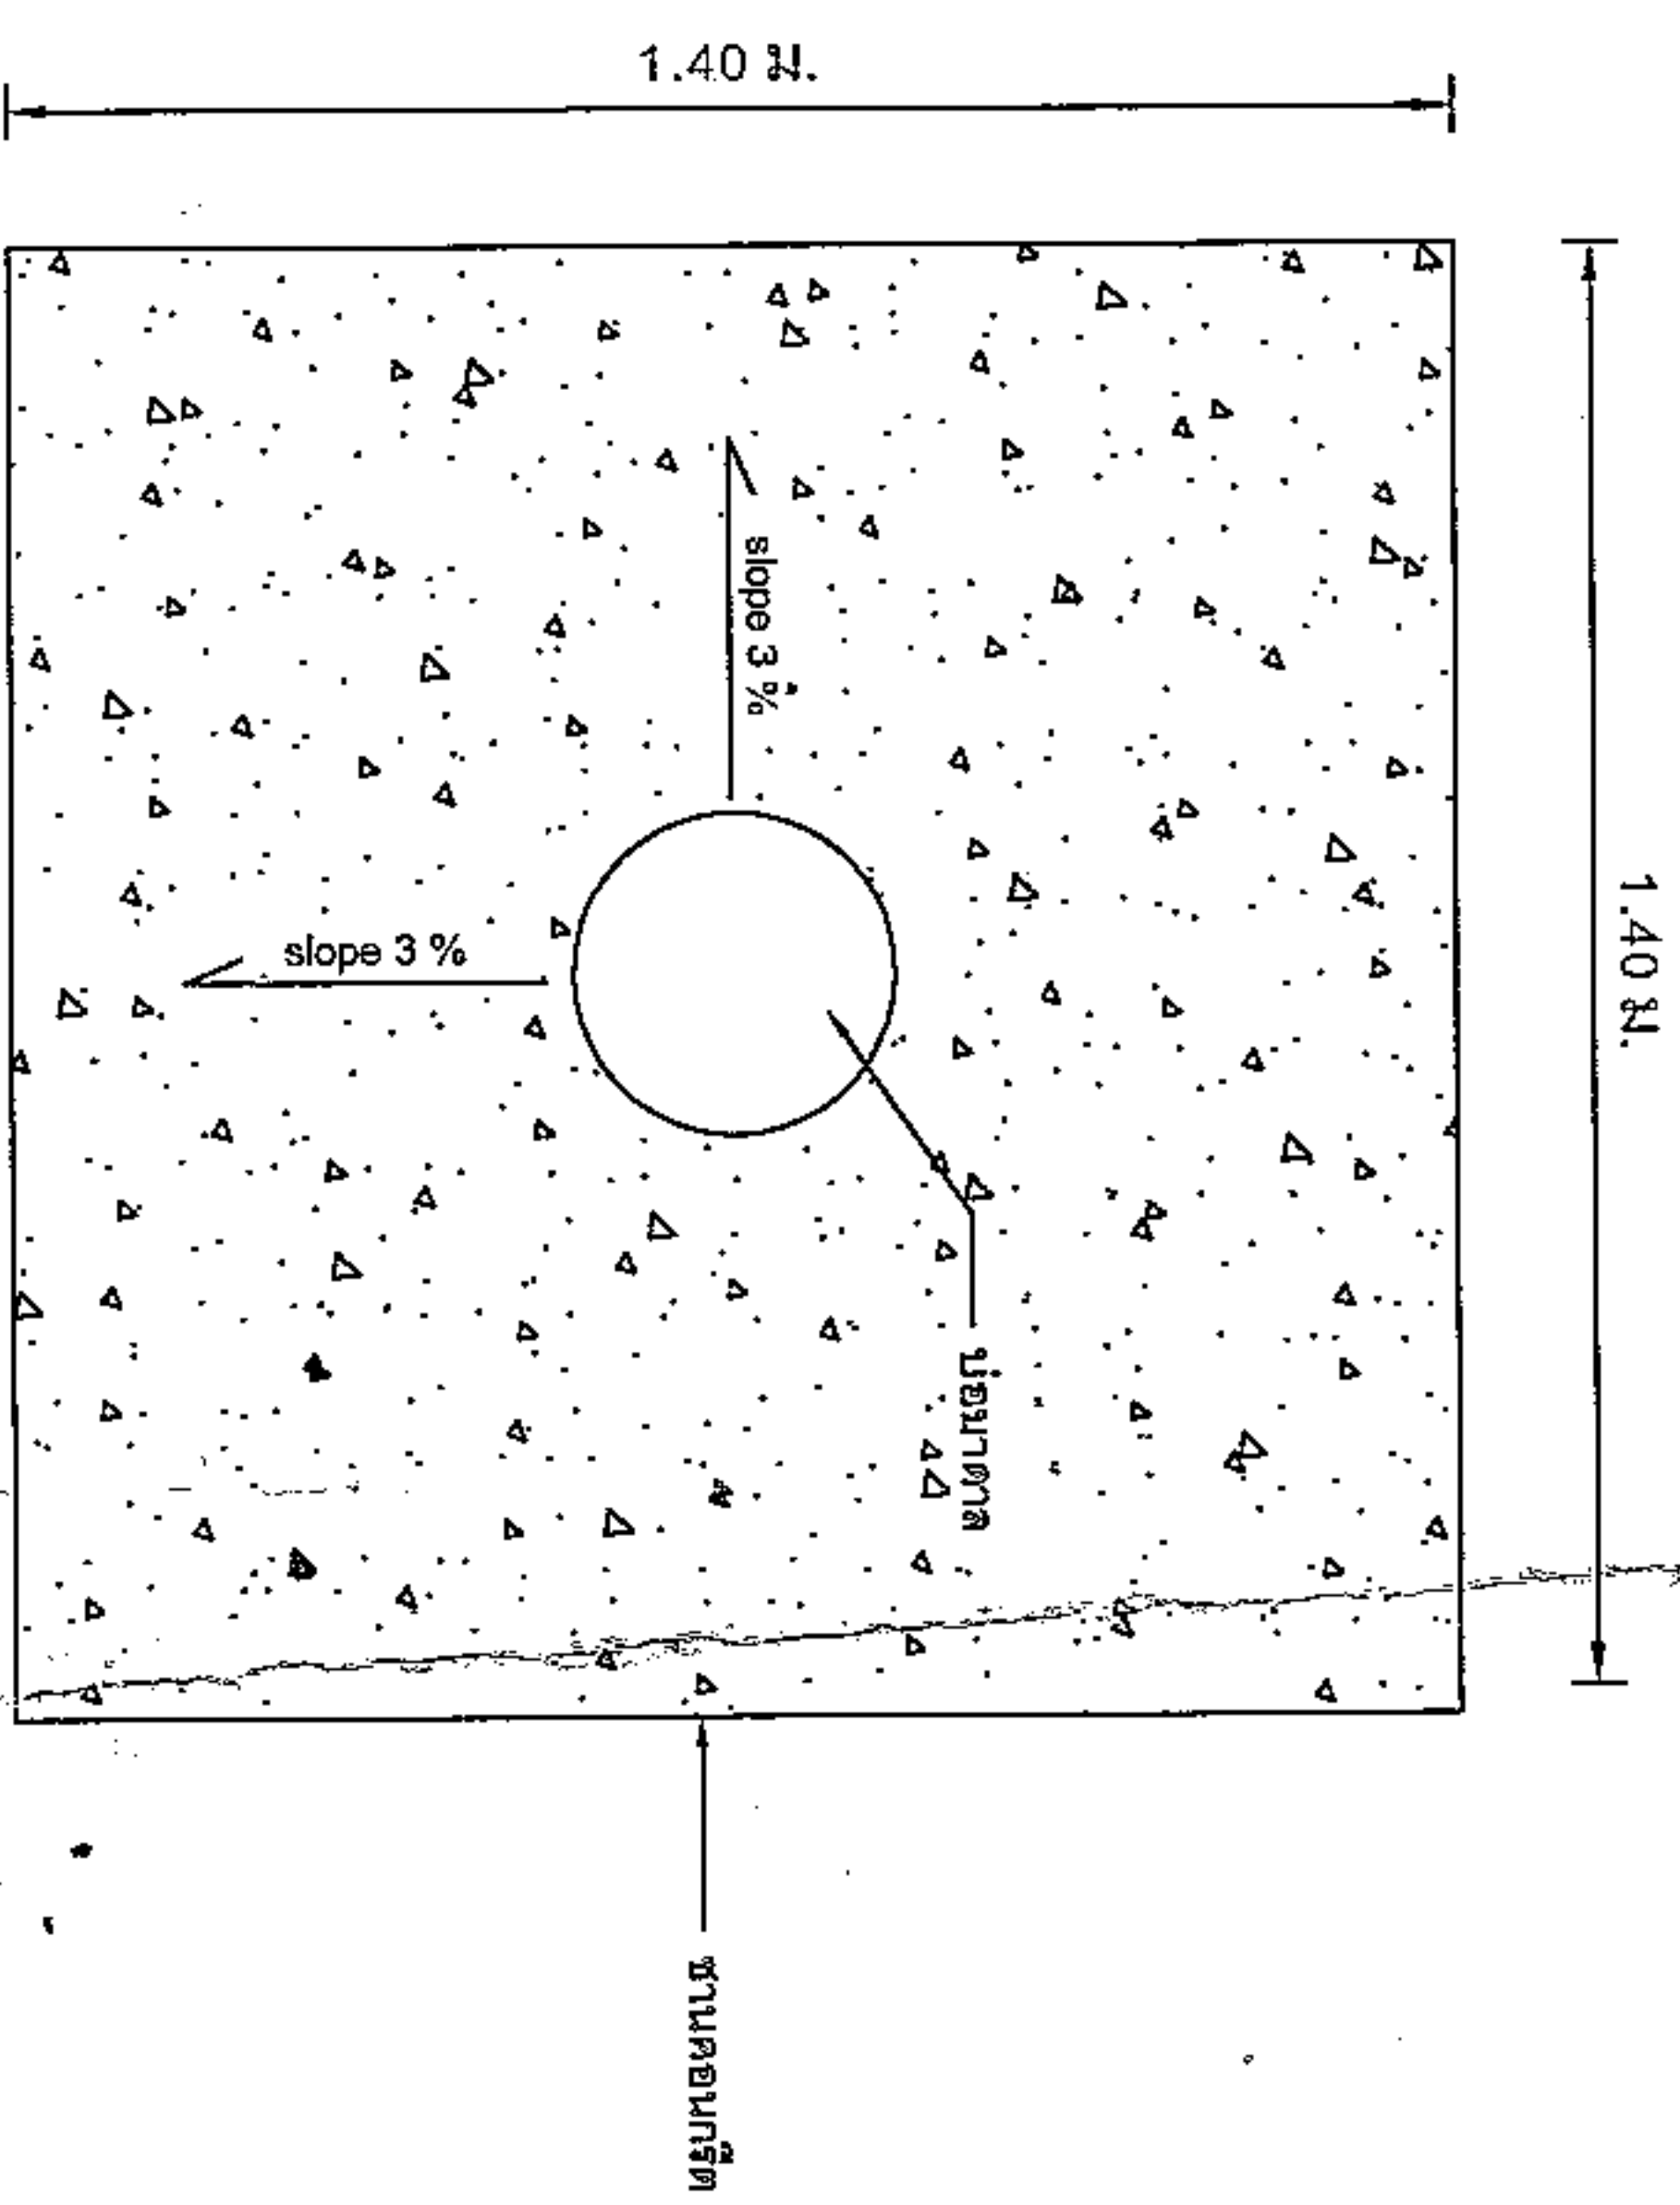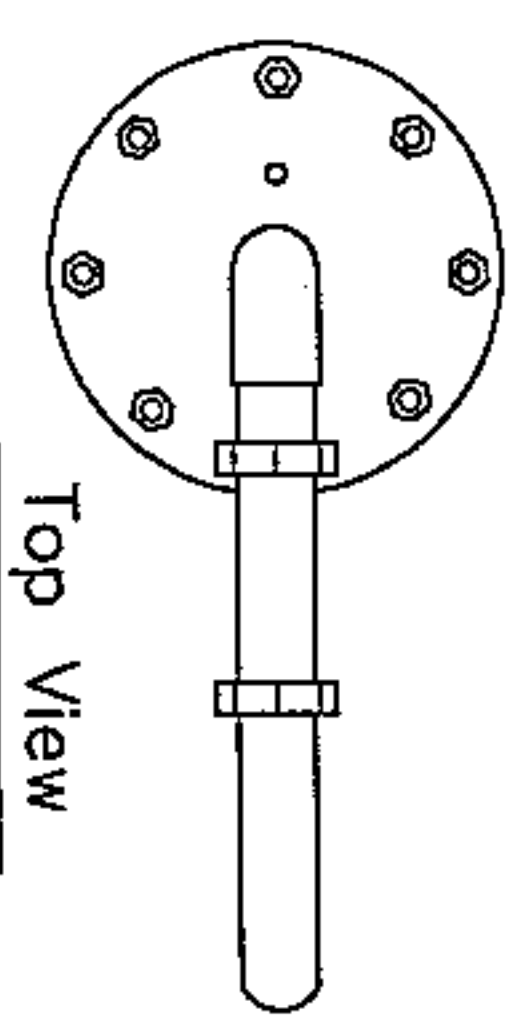

แบบฐานบ่อน้ำบาดาล
SCALE Not to Scale

 องค์การบริหารส่วนตำบลหนองแดง		โครงการสูบน้ำบาดาลเพื่อแก้ปัญหา ความเค็มในพื้นที่ตำบลหนองแดง (พื้นที่ หมู่ที่ 6 จำนวน 1 บ่อ)	
		สถานที่ บ้านโนนเต็ง	
		ตำบลหนองแดง อำเภอเทพารักษ์ จังหวัดนครราชสีมา	
		เขียนแบบ นายสมศรี เก่งขุนทด ตำแหน่ง ผู้ชำนาญการช่าง	
ตรวจสอบ นายสมศรี เก่งขุนทด 1.ลาย อ.บ./หนองแดง		อนุมัติ นางเพ็ญ ชาติ นายก อบต.หนองแดง	
หมายเหตุแบบ 64/63 เลขที่ อบต.หนองแดง		แสดงแบบ อุปกรณ์สูบน้ำบาดาล	
มาตรฐาน			
วันที่ / เดือน / ปี		วันที่ 1 / 1 / 4	

2.40

โครงการก่อสร้างของ.....

โครงการ.....

ปริมาณงาน.....

งบประมาณ.....บาท

วันเริ่มสัญญา.....

ผู้รับจ้าง.....

ผู้ควบคุมงาน.....

วันสิ้นสุดสัญญา.....

โทร.....

โทร.....

โทร.....

ขออภัยในความไม่สะดวก

แบบขยายข้อความป้าย

มาตราส่วน 1 : 10

- รายละเอียดประกอบแบบ
- ระบุป้ายตามความเหมาะสมของตำแหน่งตลอดระยะเวลาก่อสร้าง
 - ตัวอักษรให้ชัดเจนตามความเหมาะสมสามารถมองเห็นได้ชัดเจน
 - ตำแหน่งการติดตั้งป้ายโครงการฯ และรายละเอียดอื่น
 - ผู้มีหน้าที่ดูแลป้ายแบบ ให้ผู้ควบคุมงานเป็นผู้กำหนด

นายสมศรี เกษขุนทด
ผู้อำนวยการกองช่าง อบต.หนองแวง



องค์การปกครองส่วนท้องถิ่น
จังหวัดนครราชสีมา

แบบมาตรฐานเลขที่
ทป.นม. 03-102

มาตรฐานป้ายประชาสัมพันธ์โครงการฯ

มาตราส่วน ระบุในแบบ

นายธีรภัทร ชัยมงคล


นายสมเกียรติ ติงตอง
ทป.10075

Handwritten signature

Handwritten signature

หน้า : 1	จำนวน : 1
----------	-----------

10 1 5 0 0 1 1

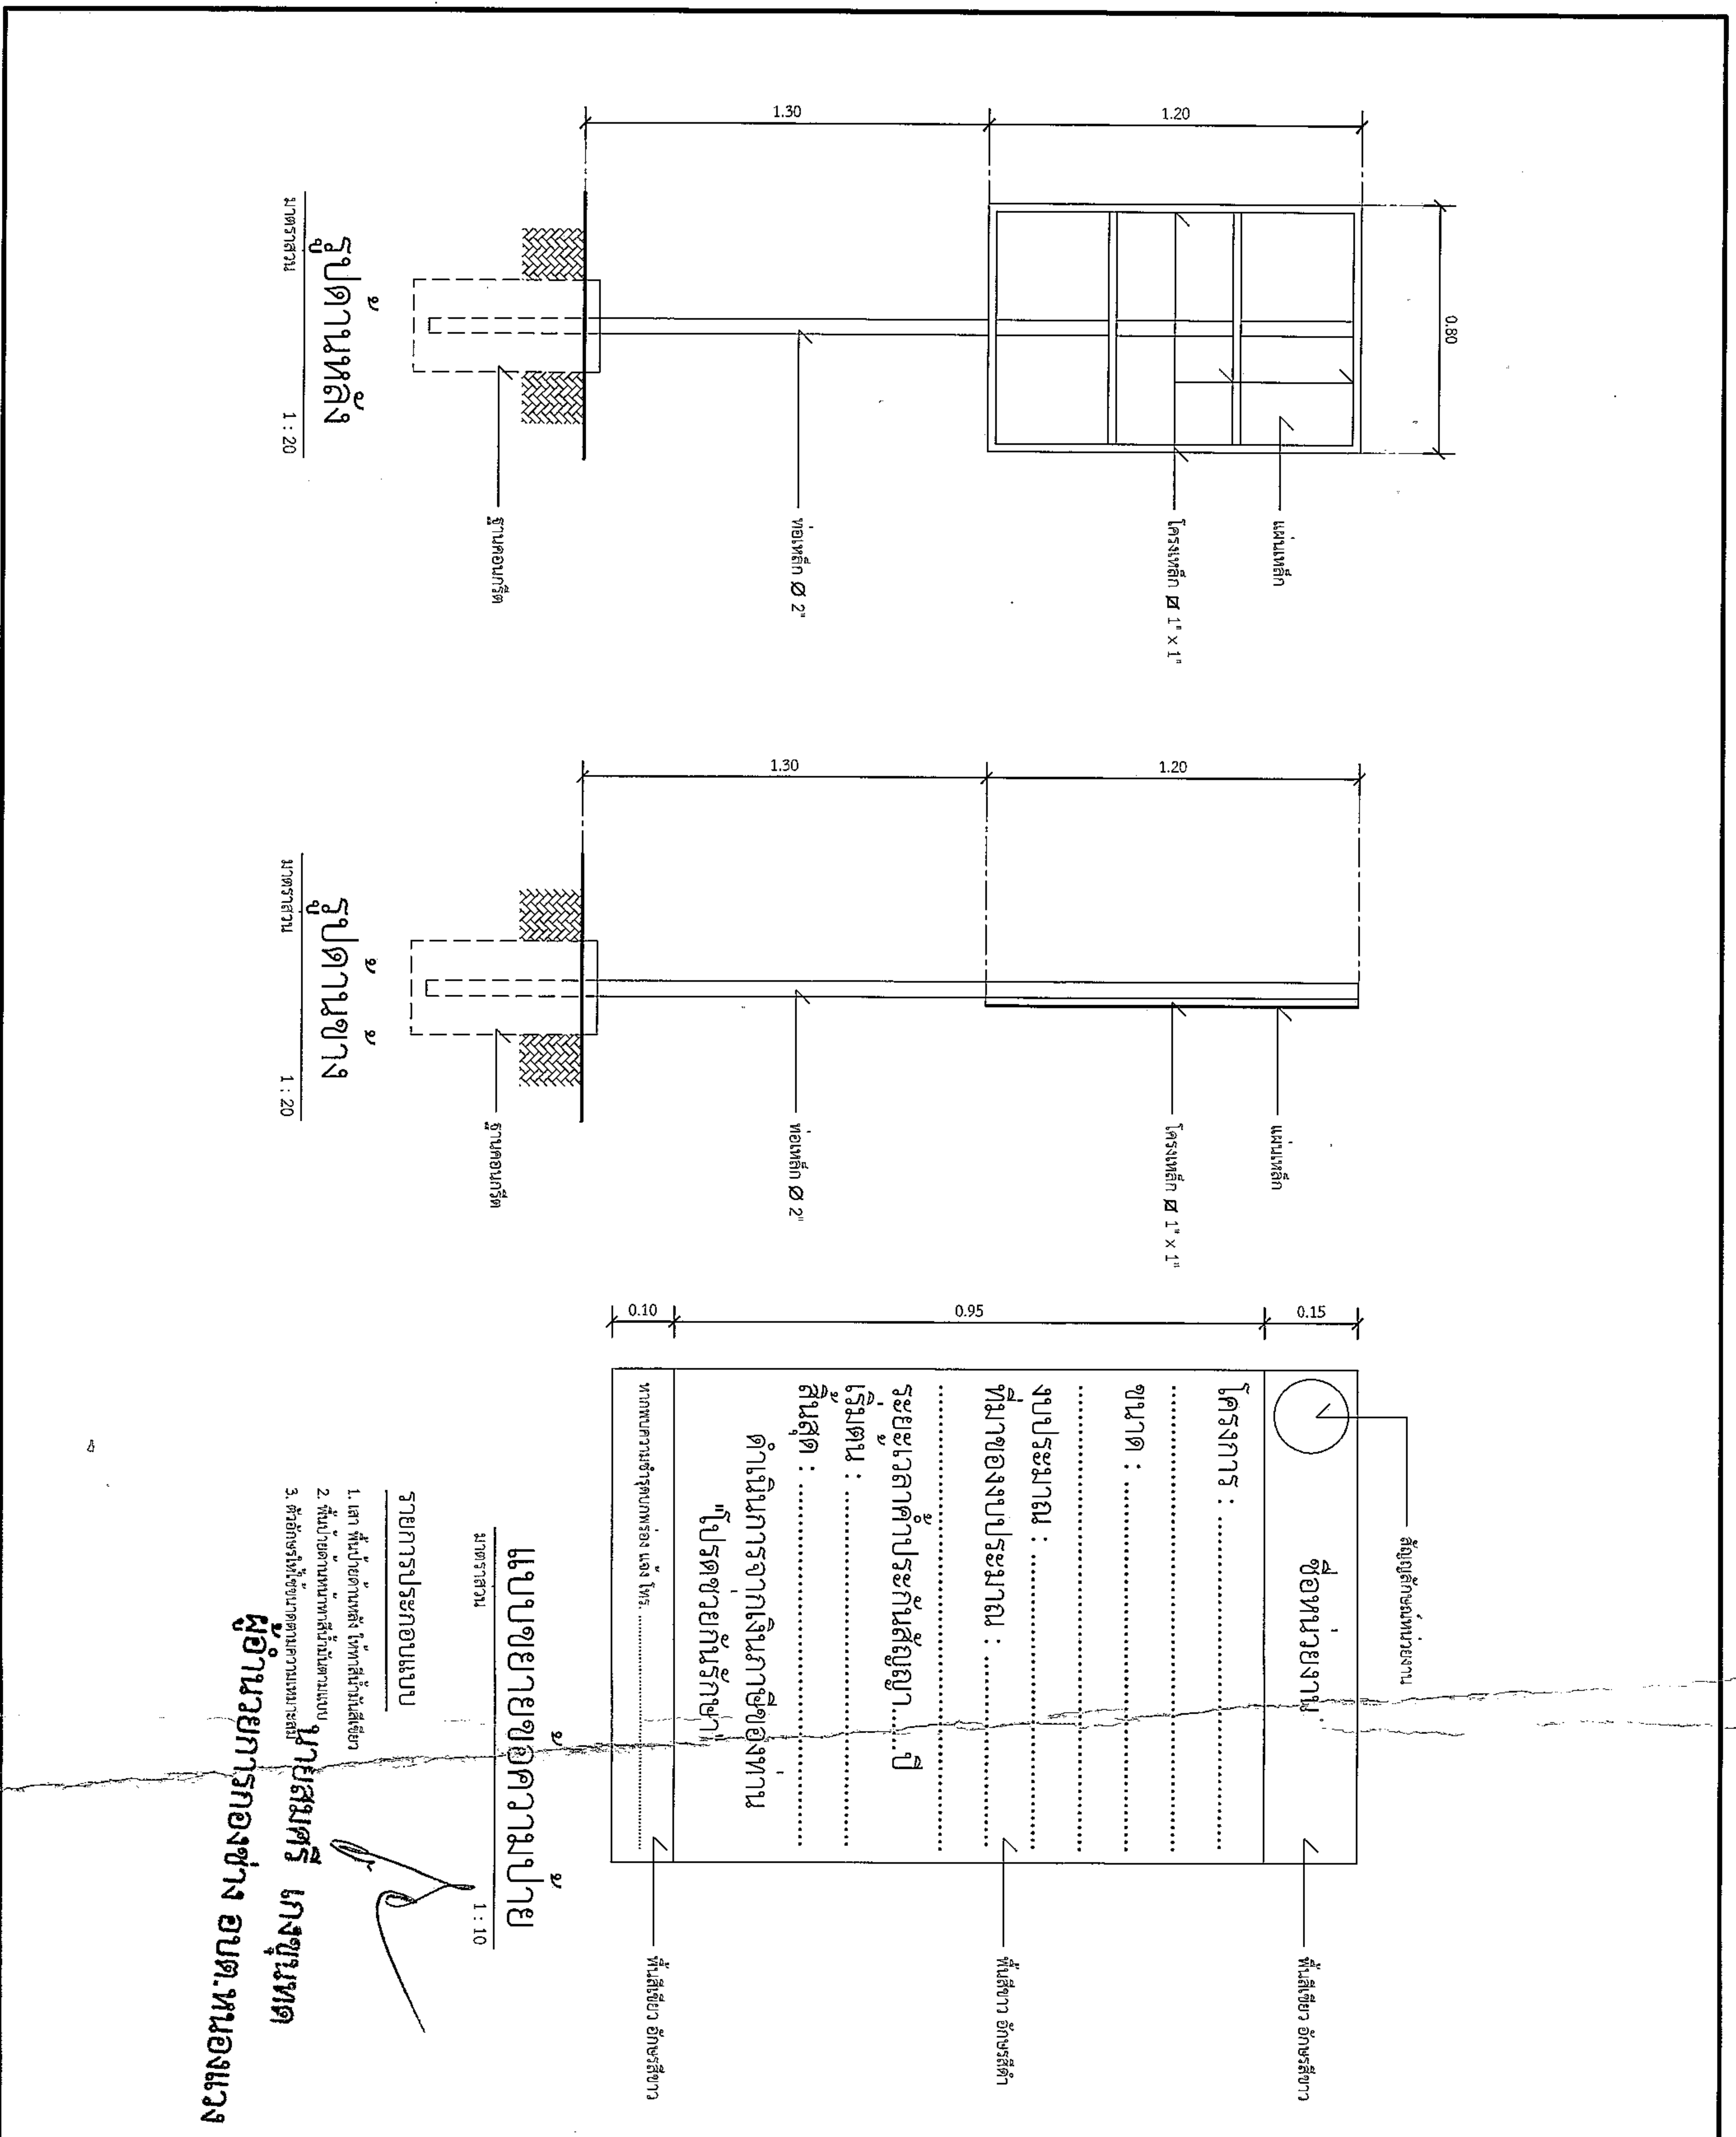

รูปด้านหลัง
มาตราส่วน 1 : 20

รูปด้านข้าง
มาตราส่วน 1 : 20

สัญญาผู้ควบคุมงาน

ชื่อหน่วยงาน

ที่ตั้งชื่อว อักษรสีดาว

โครงการ :

ขนาด :

งบประมาณ :

ที่มาของงบประมาณ :

ระยะเวลาค่าประกันสัญญา... ปี

เริ่มต้น :

สิ้นสุด :

ดำเนินการจากเงินภาษีของทาง
ปกครองวิทยากรศึกษา

ที่ปรึกษา อักษรสีดาว


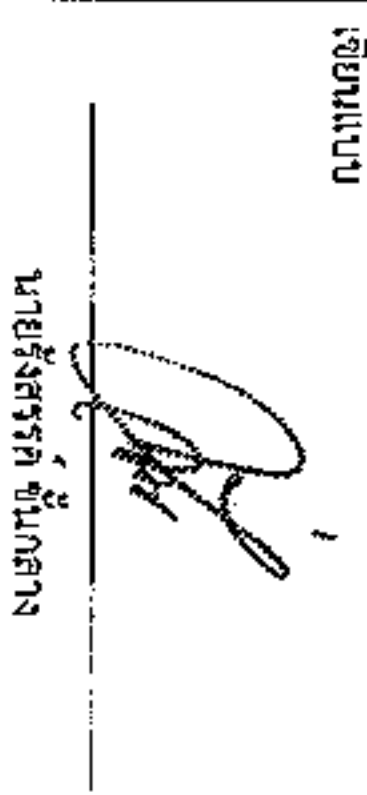
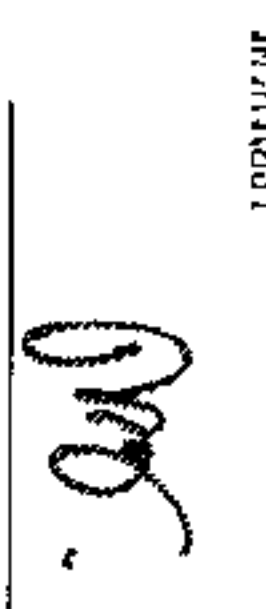

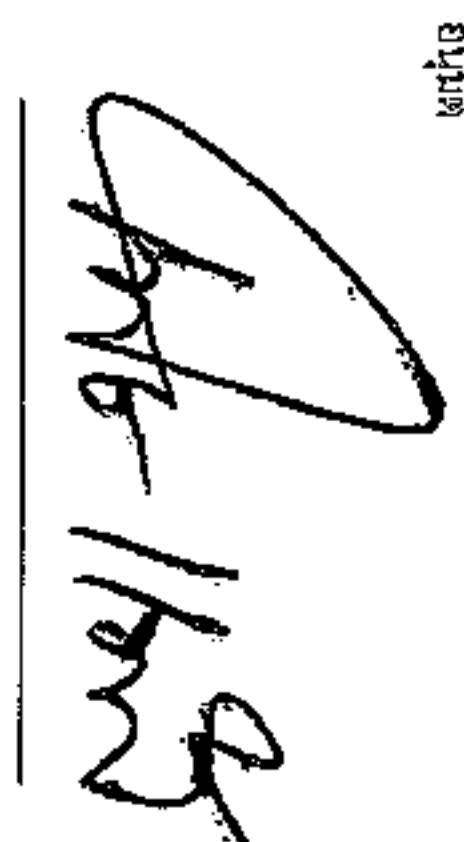
ที่นั้ชื่อว อักษรสีดาว

แบบขยายออกความปาย
มาตราส่วน 1 : 10

รายการประกอบแบบ

1. เสา ฐานปูนด้านหลัง ไม้ทาสีน้ำมันสีซีชา
2. ฐานปูนด้านหน้าทาสีน้ำมันด้านแบบ
3. ตัวอักษรให้เขียนตามความเหมาะสม

นายสมศรี เก่งขุนทด
ผู้อำนวยการกองช่าง อบต.หนองแวง

	
องค์การปกครองส่วนท้องถิ่น จังหวัดนครราชสีมา	
แบบมาตรฐานเลขที่ ทธ.ม. 03-101	
หมายเหตุ : มาตรฐานภายใต้โครงการก่อสร้าง	
อนุมัติ :  นายสมศรี เก่งขุนทด	อนุมัติ :  นายสมศรี เก่งขุนทด
อนุมัติ :  นายสมศรี เก่งขุนทด	อนุมัติ :  นายสมศรี เก่งขุนทด
อนุมัติ : 1	จำนวน : 1