



ประกาศองค์การบริหารส่วนตำบลหนองแวง
เรื่อง ประกาศกำหนดราคากลางโครงการซ่อมสร้างถนนหินคลุก สายอนุสาวรีย์ย่าโม หมู่ ๑
ตำบลหนองแวง อำเภอเทพารักษ์ จังหวัดนครราชสีมา

ด้วย องค์การบริหารส่วนตำบลหนองแวง อำเภอเทพารักษ์ จังหวัดนครราชสีมา ได้จัดทำตาราง
แสดงวงเงินงบประมาณที่ได้รับจัดสรรและราคากลางในงานจ้างก่อสร้าง ประจำปีงบประมาณ ๒๕๖๖ โครงการ
ซ่อมสร้างถนนหินคลุก สายอนุสาวรีย์ย่าโม หมู่ ๑ ตำบลหนองแวง อำเภอเทพารักษ์ จังหวัดนครราชสีมา
เรียบร้อยแล้ว

ดังนั้น เพื่อเป็นการเปิดเผยข้อมูลรายละเอียดค่าใช้จ่ายเกี่ยวกับการจัดซื้อจัดจ้าง ราคากลางและ
การคำนวณราคากลาง ตามมาตรา ๑๐๓/๗ วรรคหนึ่ง และมาตรา ๑๐๓/๘ วรรคหนึ่งแห่งพระราชบัญญัติ
ประกอบรัฐธรรมนูญว่าด้วยการป้องกันและปราบปรามการทุจริต พ.ศ. ๒๕๕๒ แก้ไขเพิ่มเติม (ฉบับที่ ๒)
พ.ศ. ๒๕๕๔ จึงประกาศกำหนดราคากลางโครงการ ซ่อมสร้างถนนหินคลุก สายอนุสาวรีย์ย่าโม หมู่ ๑
ตำบลหนองแวง อำเภอเทพารักษ์ จังหวัดนครราชสีมา ประจำปีงบประมาณ ๒๕๖๖

จึงประกาศให้ทราบโดยทั่วกัน

ประกาศ ณ วันที่ ๑๒ เดือน กันยายน พ.ศ. ๒๕๖๖

(นางเพียร แซ่ลี)

นายกองค์การบริหารส่วนตำบลหนองแวง



ตารางแสดงวงเงินงบประมาณที่ได้รับจัดสรรและราคากลางในงานจ้างก่อสร้าง

๑. ชื่อโครงการ โครงการซ่อมสร้างถนนหินคลุก สายอนุสาวรีย์ย่าโม หมู่ที่ ๑ ตำบลหนองแวง อำเภอเทพารักษ์ จังหวัดนครราชสีมา หน่วยงานเจ้าของโครงการกองช่างองค์การบริหารส่วนตำบลหนองแวง อำเภอเทพารักษ์ จังหวัดนครราชสีมา

๒. วงเงินงบประมาณที่ได้รับจัดสรร ๒๒๙,๑๐๐.- บาท

๓. ลักษณะงานโดยสังเขป โครงการซ่อมสร้างถนนหินคลุก สายอนุสาวรีย์ย่าโม หมู่ที่ ๑ ตำบลหนองแวง อำเภอเทพารักษ์ จังหวัดนครราชสีมา ขนาดกว้าง ๖.๐๐ เมตร หนา ๐.๑๕ เมตร ระยะทางประมาณ ๑๘๙ เมตร (SIDE SLOP = ๑ : ๑) ปริมาตรดินถมบดอัดแน่น ๒๐๔.๐๐ ลบ.ม. พร้อมป้ายโครงการ ๑ ป้าย (ตามแบบที่องค์การบริหารส่วนตำบลหนองแวงกำหนด เลขที่ ๖๒/๒๕๖๖)

๔. ราคากลางคำนวณ ณ วันที่ ๑๑ กันยายน ๒๕๖๖ เป็นเงิน ๒๒๙,๔๐๐.- บาท

๕. บัญชีประมาณการราคากลาง

๕.๑ แบบสรุปราคากลางงานก่อสร้างทาง สะพาน และท่อลอดเหลี่ยม

๕.๒ แบบแปลนงานก่อสร้าง

๕.๓ รายละเอียดประมาณราคาก่อสร้าง

๖. รายชื่อคณะกรรมการกำหนดราคากลาง

๖.๑ นายสมศรี เกงขุนทด	ตำแหน่ง ผู้อำนวยการกองช่าง	ประธานกรรมการ
๖.๒ นายวิทยา ศิริบุรณ	ตำแหน่ง นักวิชาการเงินและบัญชี	กรรมการ
๖.๓ นายนิกร เหมขุนทด	ตำแหน่ง เจ้าพนักงานป้องกันและบรรเทาฯ	กรรมการ/เลขานุการ

ประมาณราคาค่าก่อสร้างเป็นราคากลาง

องค์การบริหารส่วนตำบลหนองแวง อำเภอเทพารักษ์ จังหวัดนครราชสีมา

โครงการ ข่อมสร้างถนนหินคลุก สายอนุสาวรีย์ย่าโม หมู่ ๑ ตำบลหนองแวง
อำเภอเทพารักษ์ จังหวัดนครราชสีมา

เจ้าของงาน องค์การบริหารส่วนตำบลหนองแวง อำเภอเทพารักษ์ จังหวัดนครราชสีมา ออกแบบและรายการ
แบบเลขที่ ๖๒/๒๕๖๖ จำนวน ๔ แผ่น
ประมาณการเมื่อ วันที่ ๔ กันยายน ๒๕๖๖

ลำดับ ที่	รายการ	รวมค่างานต้นทุน (บาท)	Factor F	รวมค่าก่อสร้าง (บาท)	หมายเหตุ
๑ ๒	หมวดงานทาง ป้ายโครงการ	๑๖๘,๑๗๗.๕๒	๑.๓๖๔๒	๒๒๙,๔๒๗.๗๗	Factor F -ดอกเบี้ยเงินกู้ ๗% -ภาษี ๗% -เงินล่วงหน้า ๐% -เงินประกันผลงานหัก ๐%
รวมราคาค่าก่อสร้างเป็นเงิน				๒๒๙,๔๒๗.๗๗	
สรุป	คิดเป็นเงินงบประมาณ			๒๒๙,๔๐๐.๐๐	
(ตัวอักษร) (-สองแสนสองหมื่นเก้าพันสี่ร้อยบาทถ้วน-)					

คณะกรรมการกำหนดราคากลาง ตามคำสั่ง เลขที่ ๓๗๒/๒๕๖๖ ลงวันที่ ๖ กันยายน พ.ศ. ๒๕๖๖
ได้ตรวจสอบแล้วเห็นชอบให้ประมาณราคานี้เป็นราคากลาง

(ลงชื่อ).....ประธานกรรมการ

(นายสมศรี เกงขุนทด)

ผู้อำนวยการกองช่าง

(ลงชื่อ).....กรรมการ

(นายวิทยา ศิริบูรณ์)

นักวิชาการเงินและบัญชี


(ลงชื่อ).....กรรมการ

(นายนิกร เหมขุนทด)

เจ้าพนักงานป้องกันและบรรเทาสาธารณภัย

องค์การบริหารส่วนตำบลหนองแวง กรมส่งเสริมการปกครองท้องถิ่น กระทรวงมหาดไทย

โครงการซ่อมสร้างถนนหินคลุก บ้านหนองแวง หมู่ที่ ๑ ตำบลหนองแวง อำเภอเทพารักษ์ จังหวัดนครราชสีมา

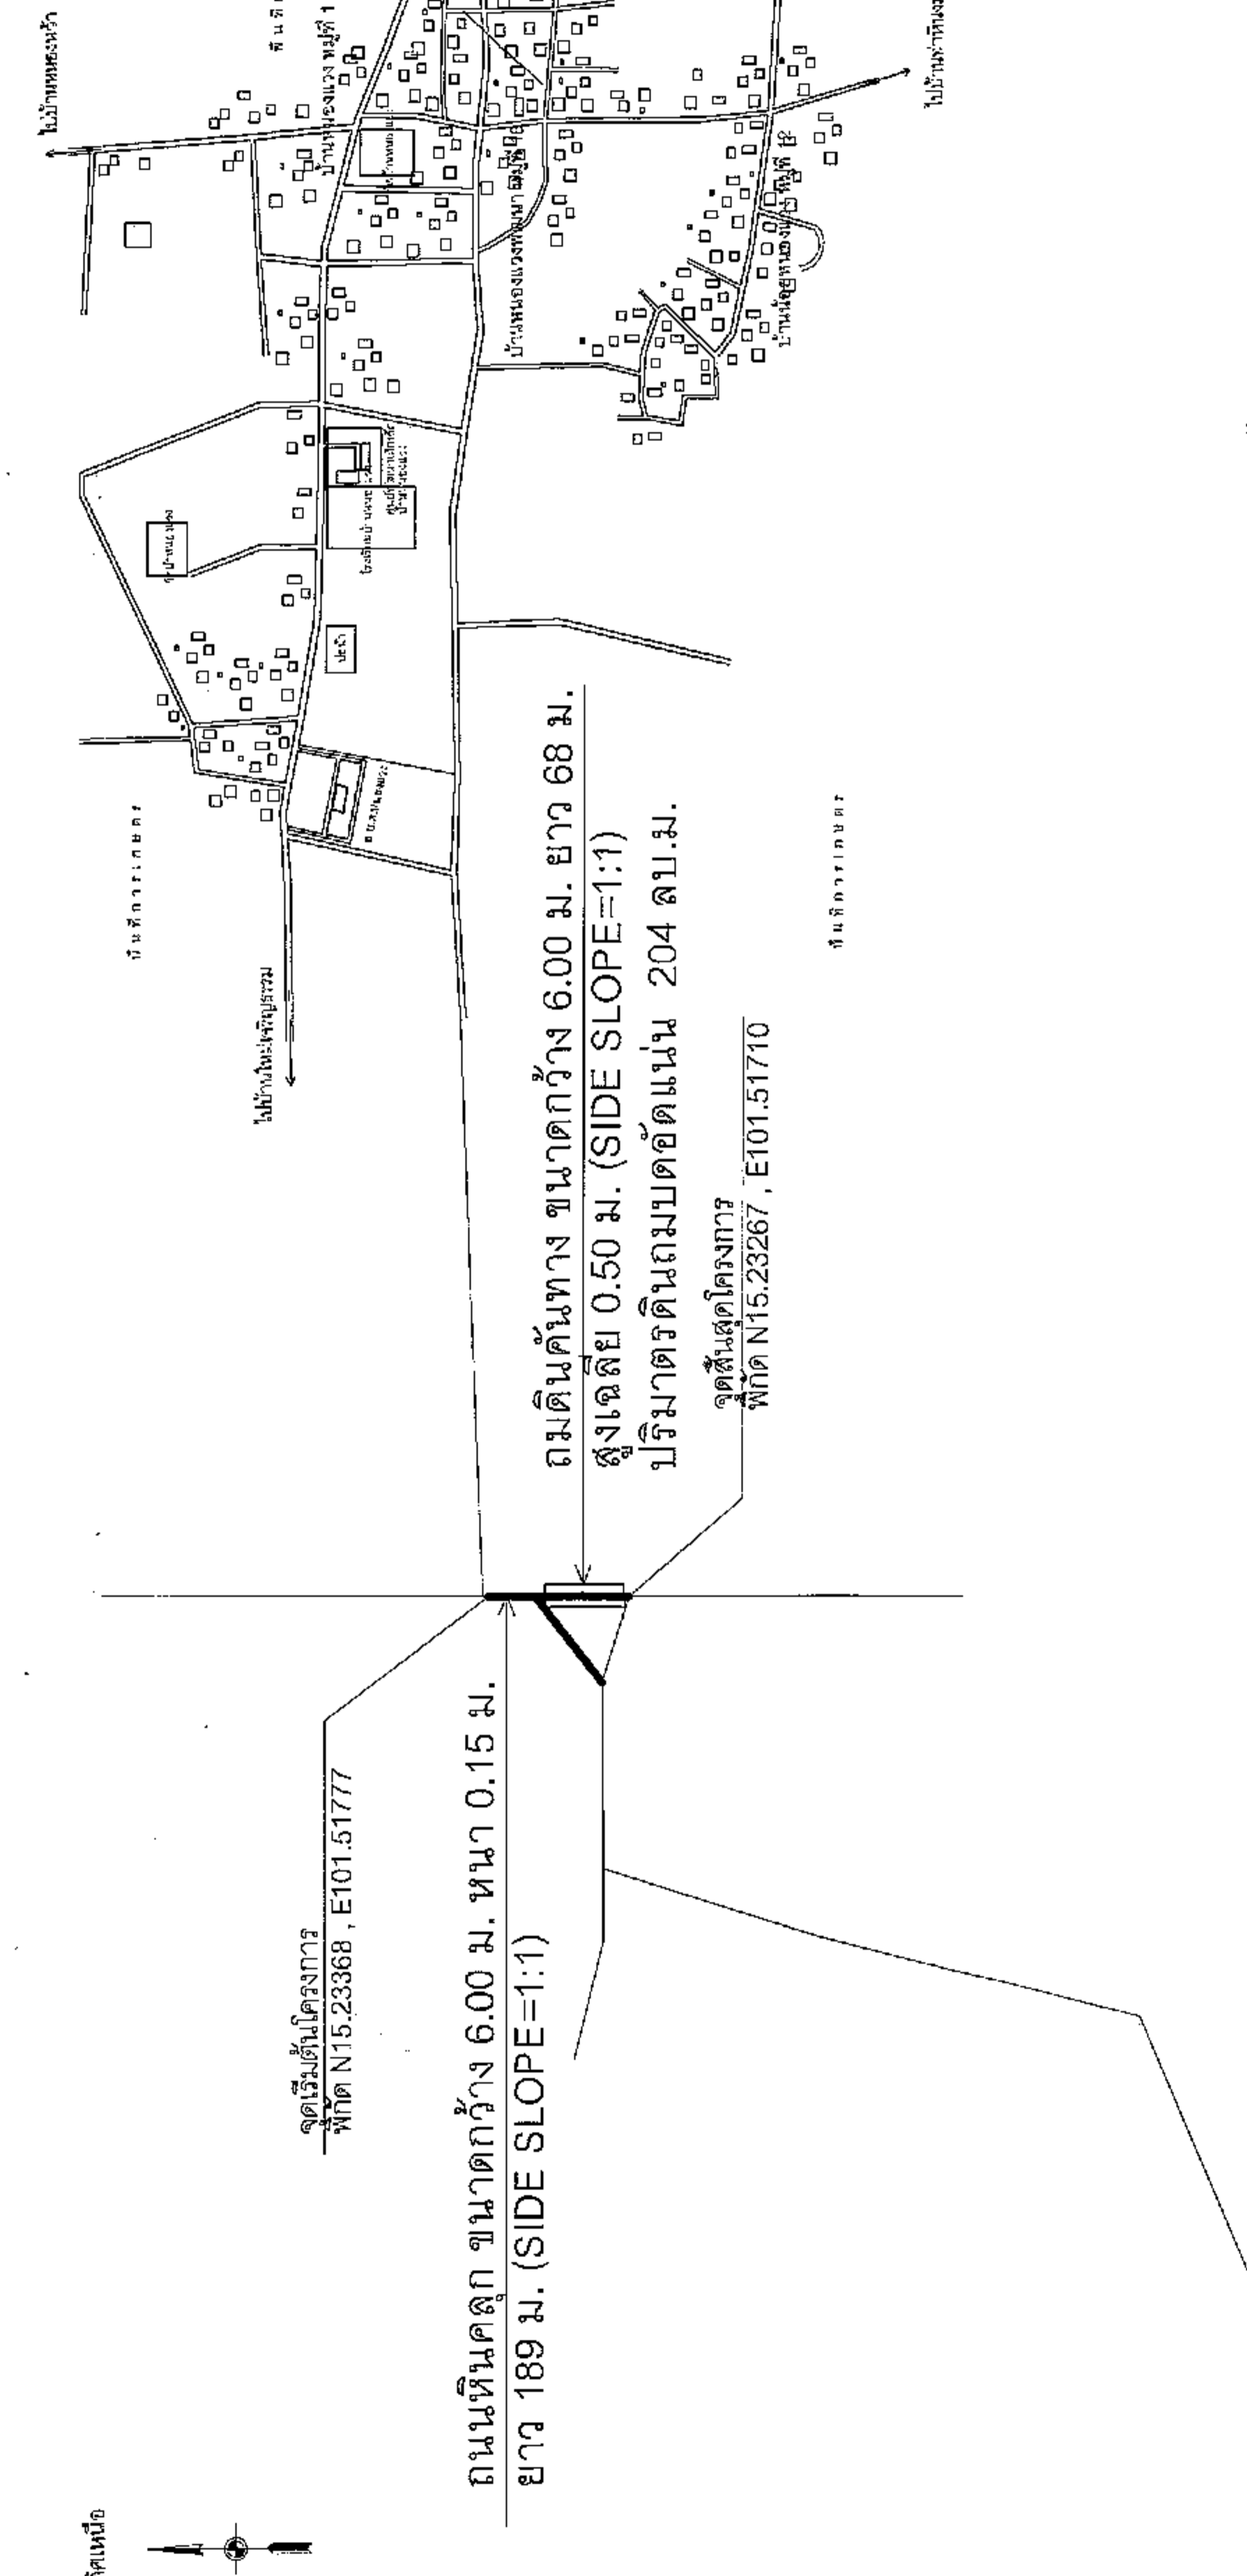

แผนที่สังเขป บ้านหนองแวง



กรมการปกครอง
สำนักงานส่งเสริมการปกครองส่วนท้องถิ่น

ชื่อโครงการ
ซ่อมสร้างถนนหินคลุก

พื้นที่ 1 บ้านหนองแวง
อำเภอเทพารักษ์ จังหวัดนครราชสีมา






นางเพียร แซ่ลี
นายก อบต.หนองแวง




แผนที่สังเขป


เลขที่ใบ
68/66

จำนวน
4

จำนวน
1

	
องค์การปกครองส่วนท้องถิ่น จังหวัดนครราชสีมา	
แบบมาตรฐานเลขที่ พ.ร.บ. ๐1-107 ๕๕/๕๕	
๓.๓. : มาตรฐานงานซ่อมสร้าง ผิวหินคลุก	
มาตรฐาน ระบุแบบ	ระบุแบบ
วิศวกร น.บ. : น.บ. :	
วิศวกร น.บ. : น.บ. :	
วิศวกร น.บ. : น.บ. :	
๓.๓.๑ : ๑	๓.๓.๑ : ๑

- รายการประกอบแบบ**
- คุณสมบัติของวัสดุ นอกเหนือจากที่ระบุในแบบและวิธีการก่อสร้างข้างต่อไปแล้ว มาตรฐานงานซ่อมสร้างของชั้น
 - ม.ค. 202-2550
 - ม.ค. 203-2550
 - ม.ค. 204-2550
 - ม.ค. 302-2550
 - ม.ค. 303-2550
 - ม.ค. 306-2550
 (เฉพาะในแถวที่เกี่ยวข้งกัน)

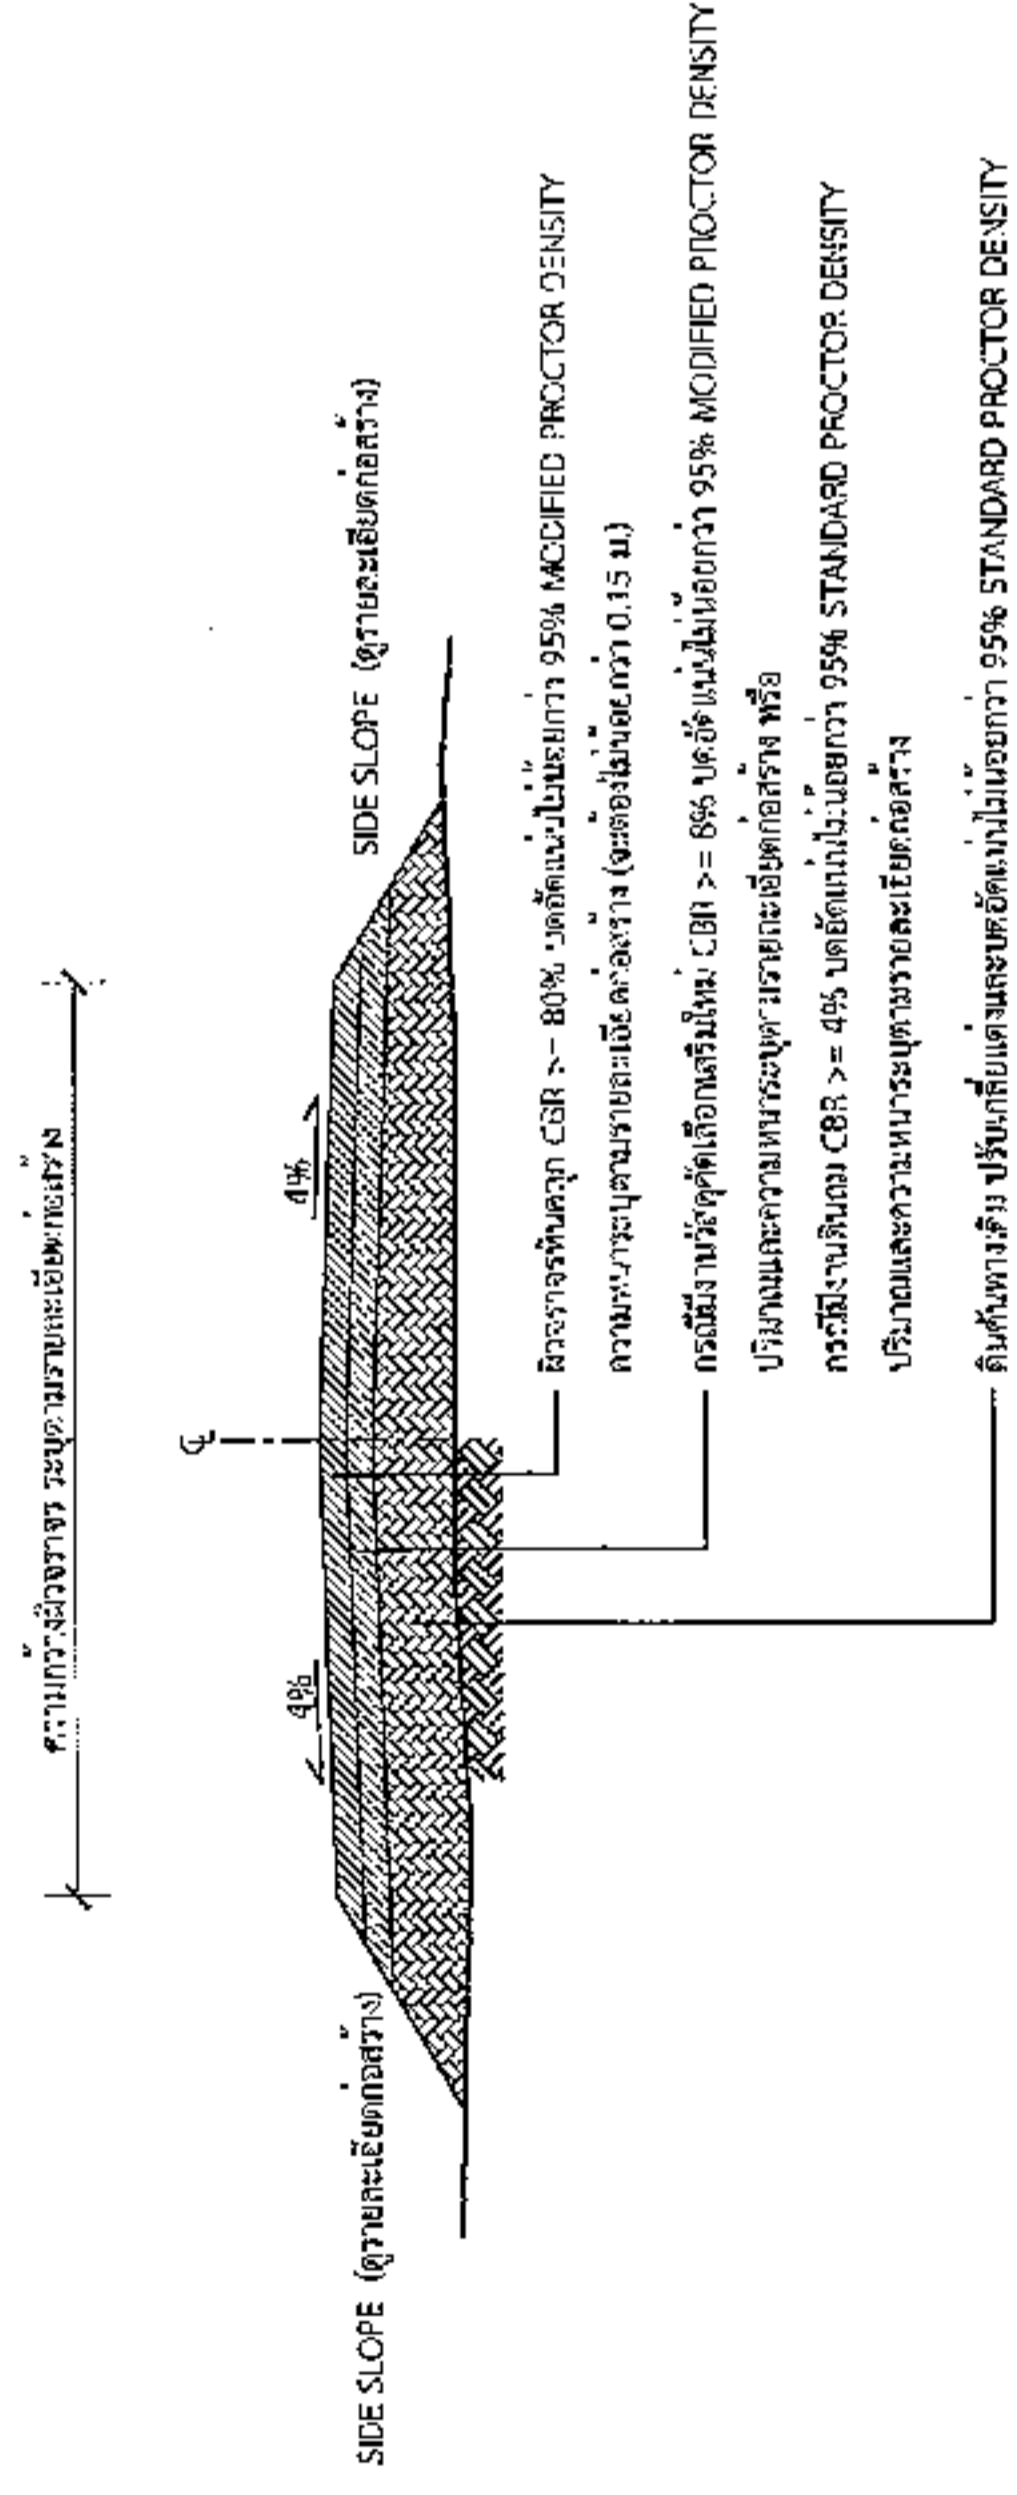

รูปตัดตามขวางงานซ่อมสร้างผิวหินคลุก

- ขั้นตอนงานซ่อมสร้างผิวหินคลุก**
- จัดเตรียมวัสดุและเครื่องจักรที่พร้อมใช้งานแล้ว
 - เตรียมดินถมที่ชั้นบนไม่น้อยกว่า 95% STANDARD PROCTOR DENSITY เป็นช่วงๆ ปริมาณและความหนาแน่นตามระเบียบก่อสร้างที่กำหนด (กรณีมีงานซ่อมสร้างใหม่)
 - ผลัดชั้นดินถมที่ชั้นบนไม่น้อยกว่า 95% MODIFIED PROCTOR DENSITY เป็นช่วงๆ ปริมาณและความหนาแน่นตามระเบียบก่อสร้างที่กำหนด (กรณีมีงานซ่อมสร้างเดิมแล้ว)
 - ผลัดชั้นดินถมที่ชั้นบนไม่น้อยกว่า 95% MODIFIED PROCTOR DENSITY ตามความหนาแน่นตามระเบียบก่อสร้างที่กำหนด

นายสมศรี เกงขุนทด

ผู้อำนวยการกองช่าง อบต.หนองแวง

*ใช้และวิธีการข้างต้นเป็นการก่อสร้างของแข็งเป็นไปตามมาตรฐานงานซ่อมสร้าง พ.ร.บ. 2550 เฉพาะในส่วนที่เกี่ยวข้องเท่านั้น



องค์การปกครองส่วนท้องถิ่น
จังหวัดนครราชสีมา

แบบมาตรฐานเลขที่
รค.นม. 08-102
62/66

แบบ :









วันที่ออก

[Signature]

อนุมัติ

[Signature]

แผ่นที่ : 1

จำนวน : 1

โครงการก่อสร้างของ.....

โครงการ.....

ปริมาณงาน.....

งบประมาณ.....บาท

วันเริ่มสัญญา.....วันสิ้นสุดสัญญา.....

ผู้รับจ้าง.....โทร.....

ผู้ควบคุมงาน.....โทร.....

ผู้ควบคุมงาน.....โทร.....

ขอภัยในความไม่สะดวก

แบบขยายขอความปาย

มาตราส่วน 1 : 10

รายละเอียดประกอบแบบ

- วัตถุประสงค์ความเหมาะสมของพื้นที่ตลอดระยะเวลาก่อสร้าง
- วิศวกรให้ใช้ขนาดความเหมาะสมสามารถมองเห็นได้ชัดเจน
- ตำแหน่งการติดตั้งป้ายโครงการฯ และรายละเอียดอื่น


ที่ได้ได้กำหนดไว้ในแบบ ให้ผู้ควบคุมงานเป็นผู้กำหนด

[Signature]

นายสมศรี เก่งขุนทด
ผู้อำนวยการกองช่าง อบต.หนองแวง




องค์การปกครองส่วนท้องถิ่น จังหวัดนครราชสีมา	
ที่ตั้ง	
อนุมัติ	
แผ่นที่ : 1	จำนวน : 1

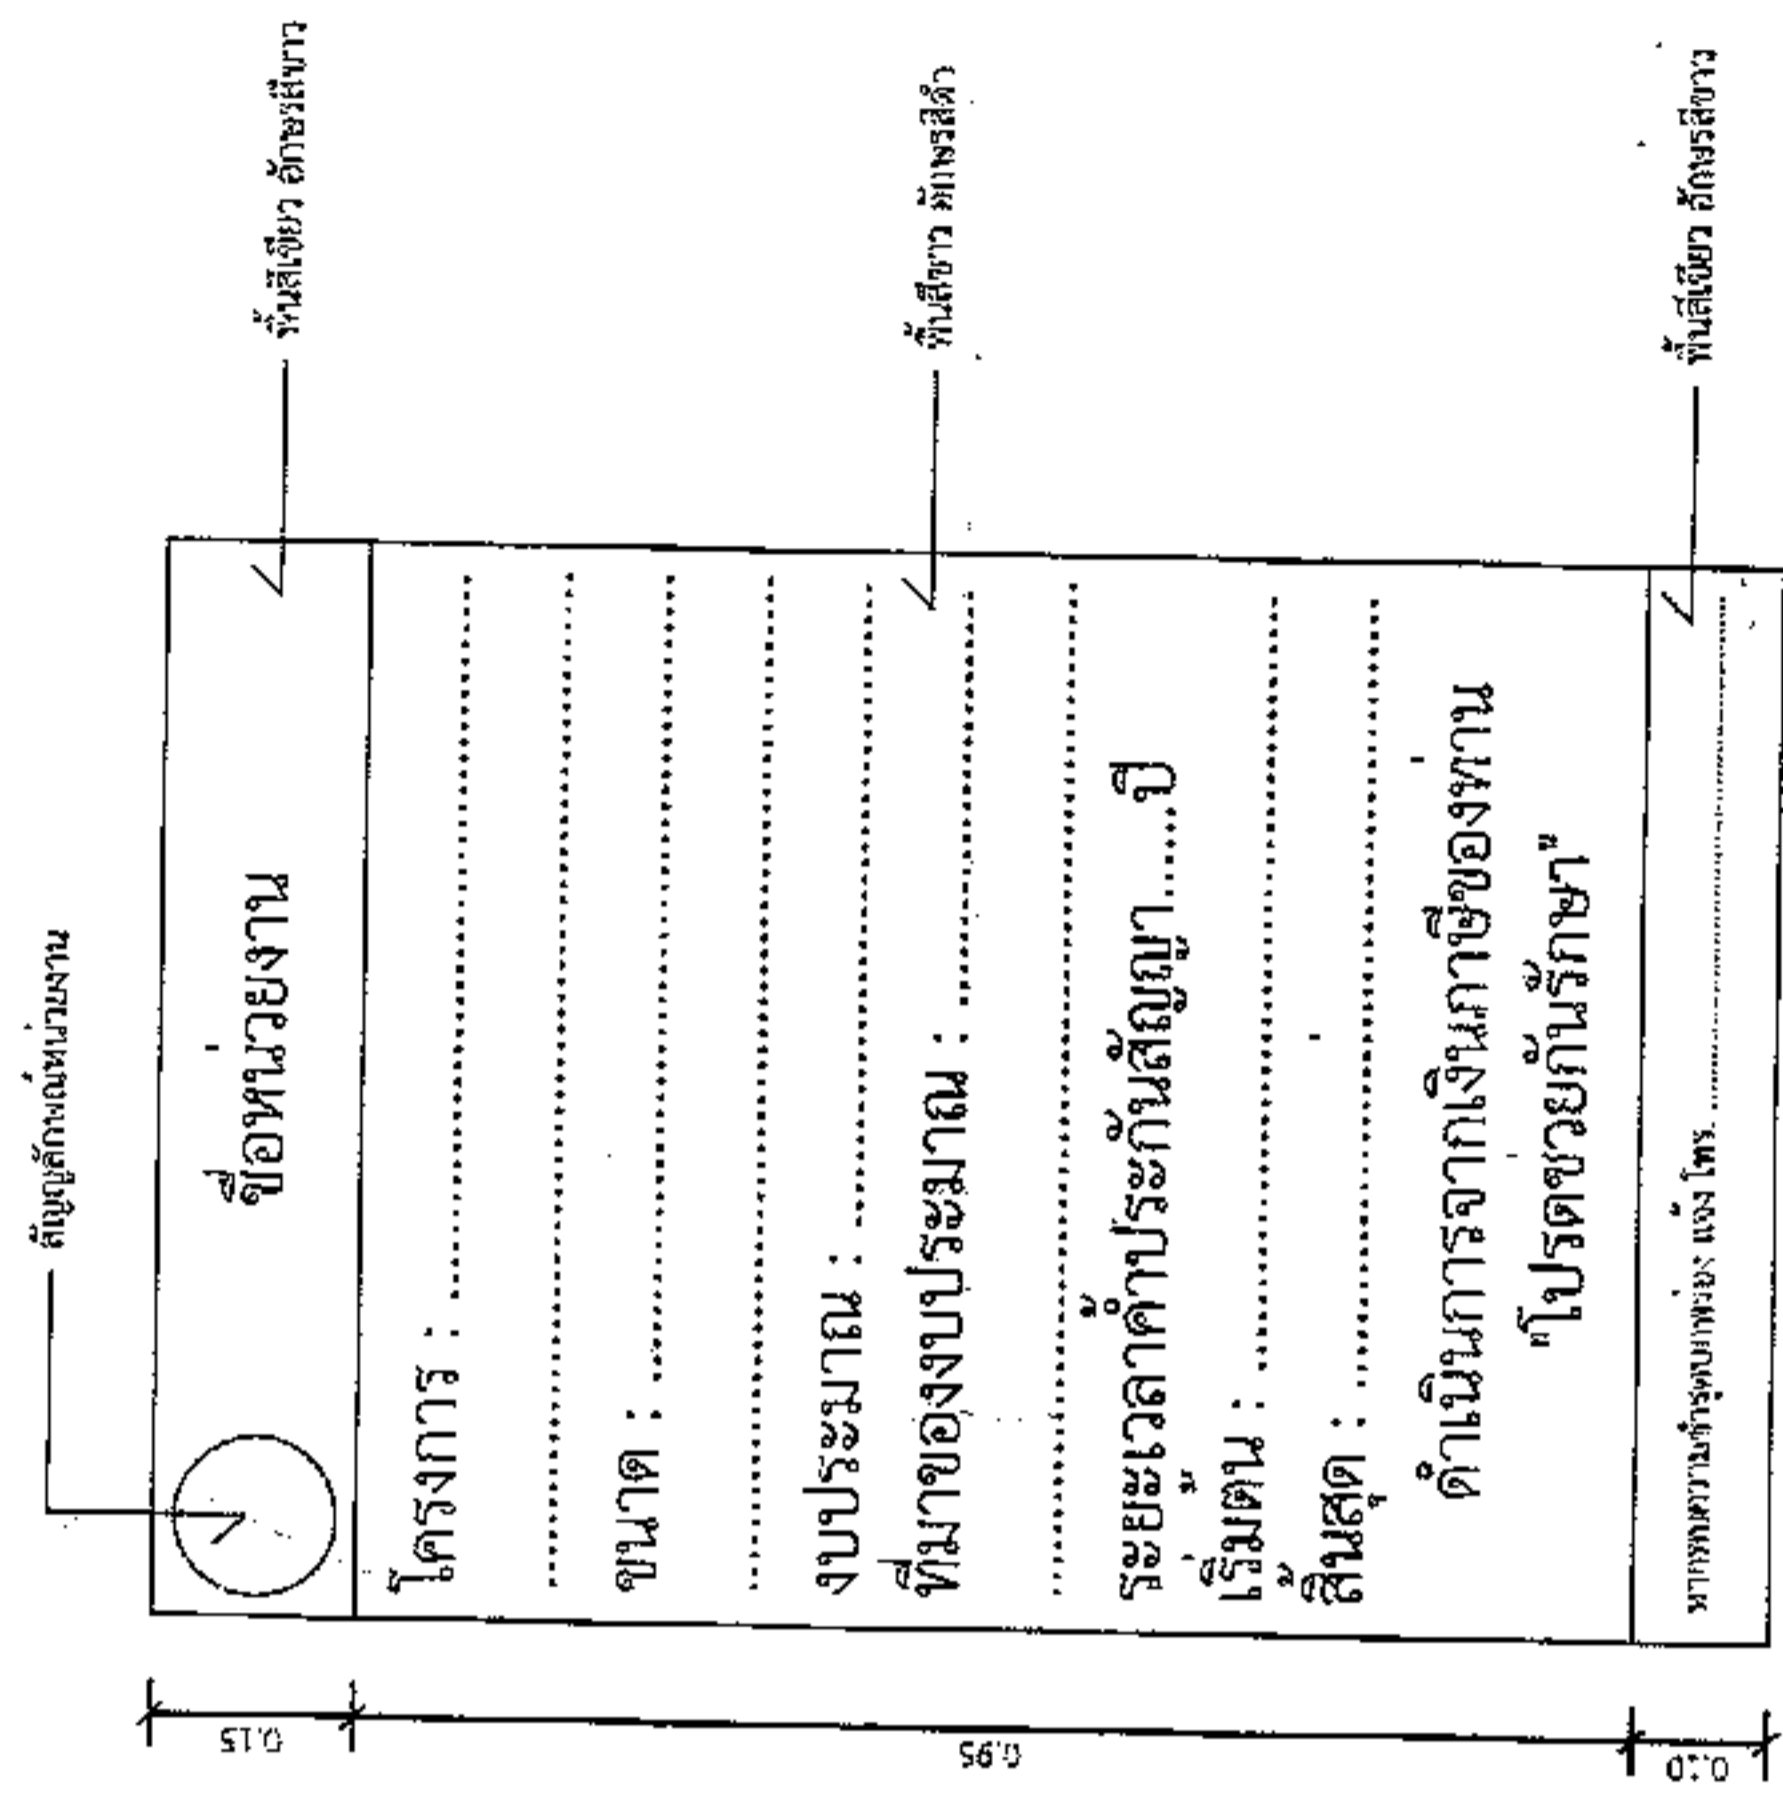


มาตราส่วน 1:10

รายการประกอบแบบ

นายสมศรี เก่งขุนทด
ผู้อำนวยการกองช่าง อบต.หนองแวง

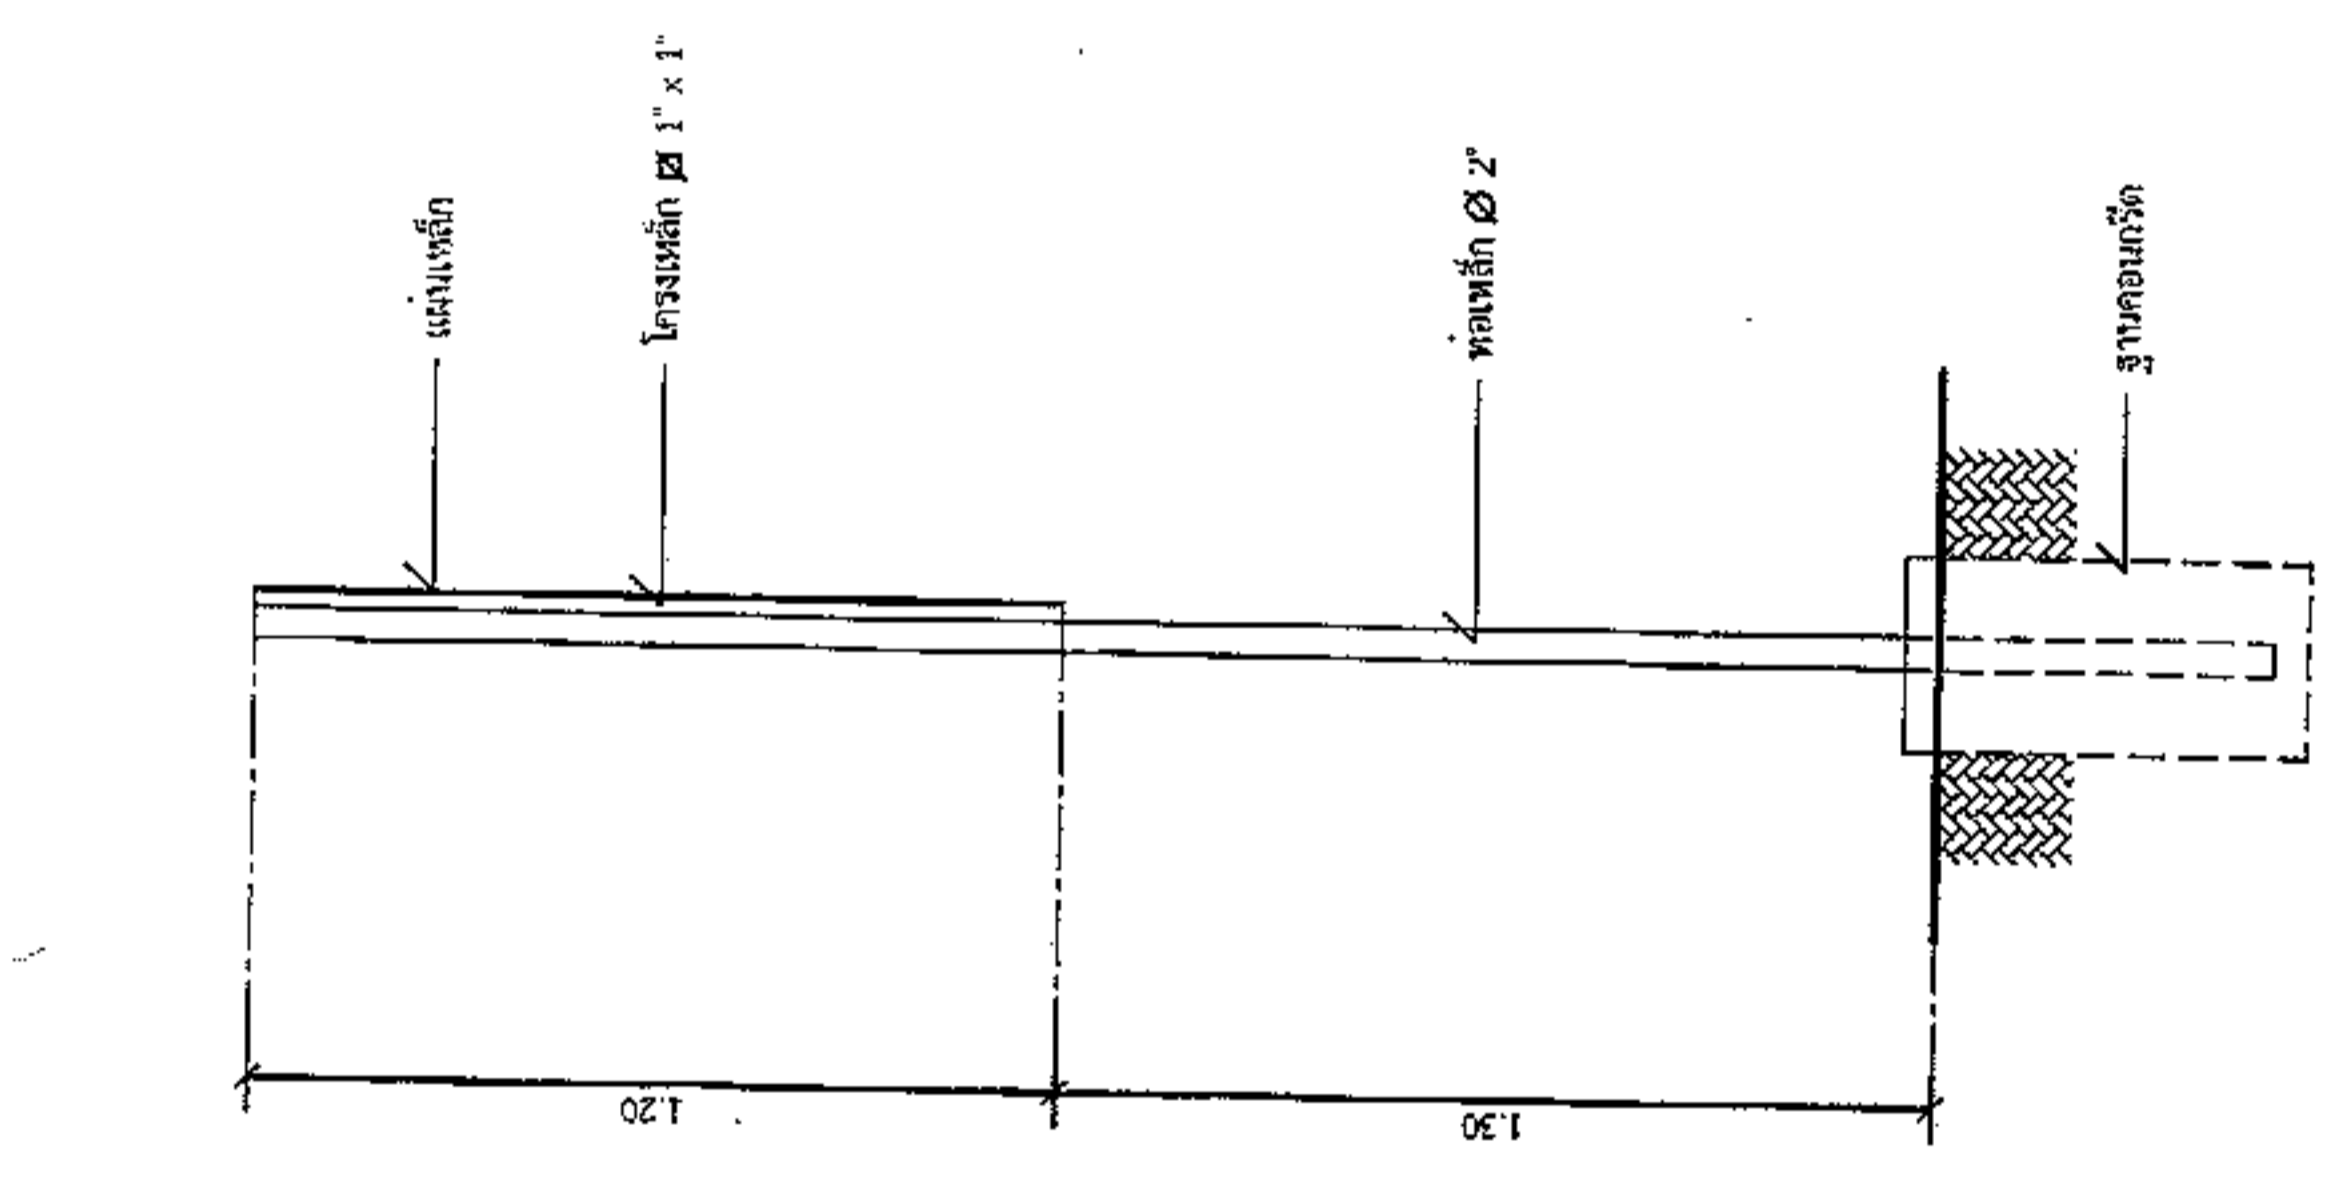

รูปด้านข้าง
มาตราส่วน 1:20

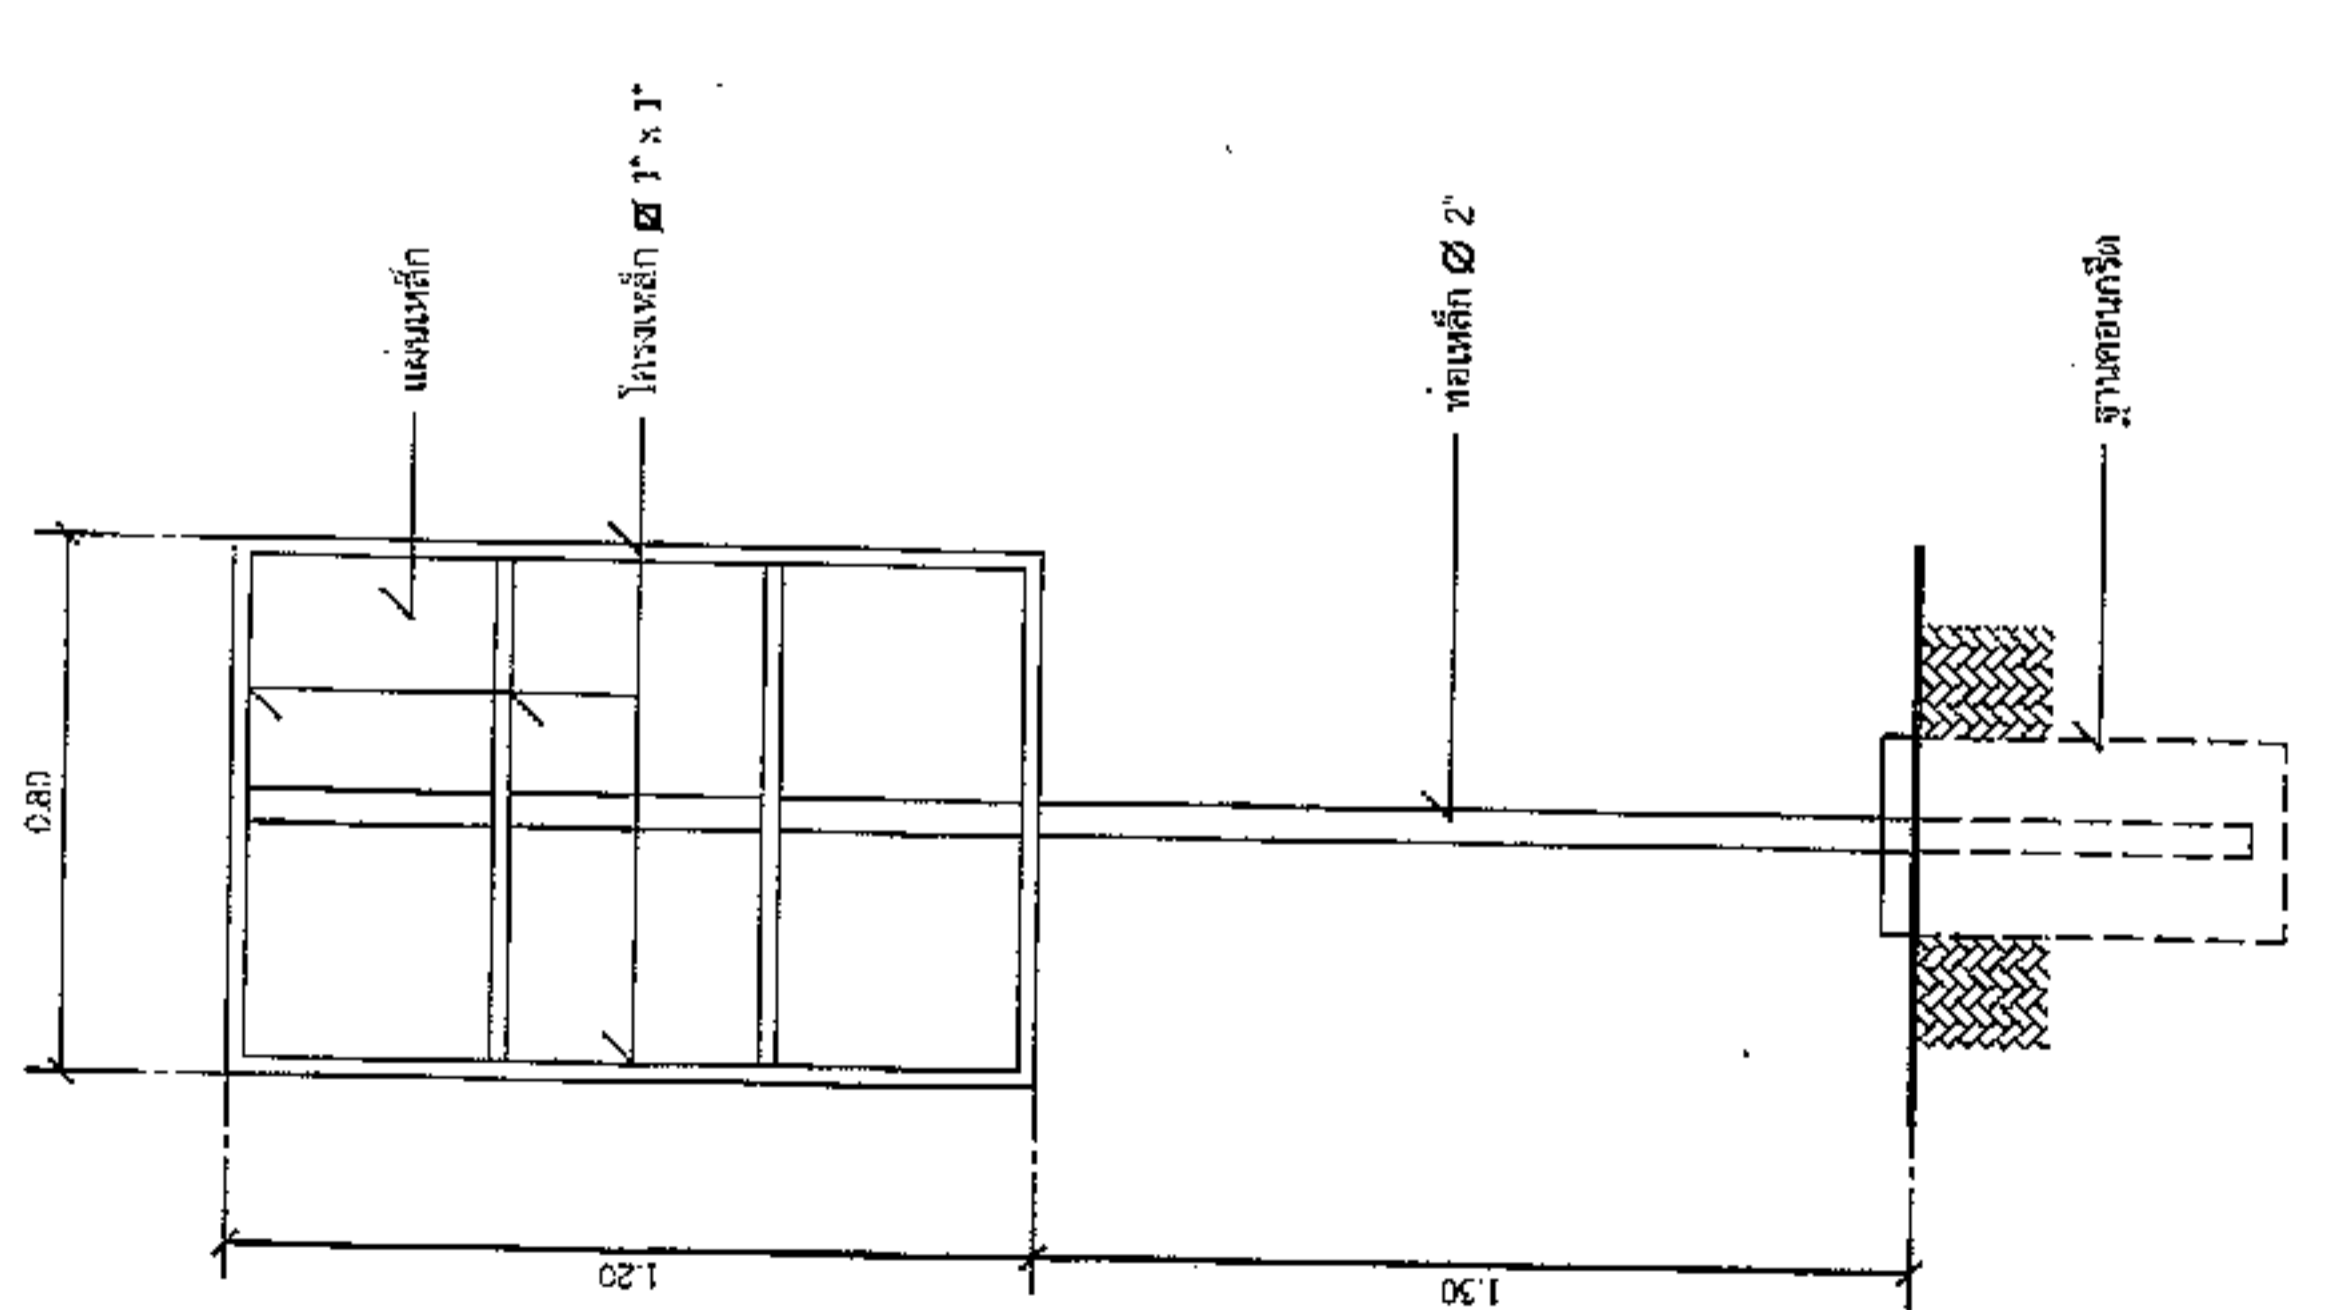

รูปด้านหลัง
มาตราส่วน 1:20