



ประกาศองค์การบริหารส่วนตำบลหนองแวง
เรื่อง ประกาศกำหนดราคากลางโครงการก่อสร้างรางระบายน้ำ บ้านหนองแวง หมู่ที่ ๑ ตำบลหนองแวง
อำเภอเทพารักษ์ จังหวัดนครราชสีมา

ด้วย องค์การบริหารส่วนตำบลหนองแวง อำเภอเทพารักษ์ จังหวัดนครราชสีมา ได้จัดทำตารางแสดง
วงเงินงบประมาณที่ได้รับจัดสรรและราคากลางในงานจ้างก่อสร้าง ประจำปีงบประมาณ ๒๕๖๕ โครงการก่อสร้างราง
ระบายน้ำ บ้านหนองแวง หมู่ที่ ๑ ตำบลหนองแวง อำเภอเทพารักษ์ จังหวัดนครราชสีมา เรียบร้อยแล้ว

ดังนั้น เพื่อเป็นการเปิดเผยข้อมูลรายละเอียดค่าใช้จ่ายเกี่ยวกับการจัดซื้อจัดจ้าง ราคากลางและการ
คำนวณราคากลาง ตามมาตรา ๑๐๓/๗ วรรคหนึ่ง และมาตรา ๑๐๓/๘ วรรคหนึ่ง แห่งพระราชบัญญัติประกอบ
รัฐธรรมนูญว่าด้วยการป้องกันและปราบปรามการทุจริต พ.ศ. ๒๕๕๒ แก้ไขเพิ่มเติม (ฉบับที่ ๒) พ.ศ. ๒๕๕๔ จึง
ประกาศกำหนดราคากลางโครงการก่อสร้างรางระบายน้ำ บ้านหนองแวง หมู่ที่ ๑ ตำบลหนองแวง อำเภอเทพารักษ์
จังหวัดนครราชสีมา ประจำปีงบประมาณ ๒๕๖๕

จึงประกาศให้ทราบโดยทั่วกัน

ประกาศ ณ วันที่ ๑๒ เดือน กันยายน พ.ศ. ๒๕๖๕

(นางเพียร แสงสี)

นายกองค์การบริหารส่วนตำบลหนองแวง



ตารางแสดงวงเงินงบประมาณที่ได้รับจัดสรรและราคากลางในงานจ้างก่อสร้าง

๑. ชื่อโครงการ...โครงการก่อสร้างวางระบายน้ำ บ้านหนองแวง หมู่ที่ ๑ ตำบลหนองแวง อำเภอเทพารักษ์ จังหวัดนครราชสีมา /หน่วยงานเจ้าของโครงการ... กองช่าง องค์การบริหารส่วนตำบลหนองแวง อำเภอเทพารักษ์ จังหวัดนครราชสีมา.....

๒. วงเงินงบประมาณที่ได้รับจัดสรร ๕๖๓,๑๐๐.- บาท

๓. ลักษณะงาน

โดยสังเขป...โครงการก่อสร้างวางระบายน้ำ บ้านหนองแวง หมู่ที่ ๑ ตำบลหนองแวง อำเภอเทพารักษ์ จังหวัดนครราชสีมา รายละเอียดดังนี้ ๑. ซอย ๑ จากศาลาประชาคมเก่า-สามแยกหน้าวัดบ้านหนองแวง ช่วงที่ ๑ วางระบายน้ำฝาทะแกรงเหล็ก ขนาดกว้าง ๐.๓๐ เมตร ลึกเฉลี่ย ๐.๔๐ เมตร ระยะทางยาว ๖๒ เมตร ๒. ซอย ๑ จากศาลาประชาคมเก่า-สามแยกหน้าวัดบ้านหนองแวง ช่วงที่ ๒ วางระบายน้ำฝาทะแกรงเหล็ก ขนาดกว้าง ๐.๓๐ เมตร ลึกเฉลี่ย ๐.๔๐ เมตร ระยะทางยาว ๑๒๓ เมตร พร้อมป้ายโครงการ (รายละเอียดตามแบบที่ อบต. กำหนดเลขที่ ๓๗ /๒๕๖๕).....

๔. ราคากลางคำนวณ ณ วันที่..... ๙ กันยายน ๒๕๖๕ เป็นเงิน ๕๘๐,๐๐๐.- บาท

๕. บัญชีประมาณการราคากลาง

๕.๑ แบบสรุปราคากลางงานก่อสร้างทาง สะพาน และท่อลอดเหลี่ยม

๕.๒ แบบแปลนงานก่อสร้าง

๕.๓ รายละเอียดประมาณราคาก่อสร้าง

๖. รายชื่อคณะกรรมการกำหนดราคากลาง

๖.๑ นายสมศรี เกงขุนทด ตำแหน่ง ผู้อำนวยการกองช่าง

๖.๒ นางวรรณุช ระวีพรมราช ตำแหน่ง เจ้าพนักงานการเงินและบัญชีชำนาญงาน

๖.๓ นางสาวเยาวลักษณ์ อัจธานี ตำแหน่ง นักทรัพยากรบุคคลชำนาญการ

ประธานกรรมการ

กรรมการ

กรรมการ/เลขานุการ

ประมาณราคาค่าก่อสร้างเป็นราคากลาง

องค์การบริหารส่วนตำบลหนองแวง อำเภอเทพารักษ์ จังหวัดนครราชสีมา

โครงการ โครงการก่อสร้างรางระบายน้ำ บ้านหนองแวง หมู่ที่ ๑ ตำบลหนองแวง อำเภอเทพารักษ์ จังหวัดนครราชสีมา
 เจ้าของงาน องค์การบริหารส่วนตำบลหนองแวง อำเภอเทพารักษ์ จังหวัดนครราชสีมา ออกแบบและรายการ
 แบบเลขที่ ๓๗ / ๒๕๖๕ จำนวน ๔ แผ่น

ลำดับที่	รายการ	รวมค่างานต้นทุน (บาท)	Factor F	รวมค่าก่อสร้าง (บาท)	หมายเหตุ
๑	หมวด งานทาง	๔๒๖,๒๖๕.๙๐	๑.๓๖๐๗	๕๘๐,๐๒๐.๐๑	Factor F -เงินจ่ายล่วงหน้า ๐% -ดอกเบี้ยเงินกู้ ๕% -เงินประกันผลงานหัก ๐% -ภาษี ๗%
รวมราคาก่อสร้างเป็นเงิน				๕๘๐,๐๒๐.๐๑	
สรุป	คิดเป็นเงินงบประมาณ (ตัวอักษร) (-ห้าแสนแปดหมื่นบาทถ้วน-)			๕๘๐,๐๐๐.๐๐	

คณะกรรมการกำหนดราคากลาง ตามคำสั่ง เลขที่ ๔๒๑/๒๕๖๕ ลงวันที่ ๘ กันยายน พ.ศ. ๒๕๖๕ ได้ตรวจสอบ
แล้วเห็นชอบให้ประมาณราคานี้เป็นราคากลาง

(ลงชื่อ).....ประธานกรรมการ

(นายสมศรี เกงขุนทด)

ผู้อำนวยการกองช่าง

(ลงชื่อ).....กรรมการ

(นางสาวเยาวลักษณ์ อัจฉานี)

นักทรัพยากรบุคคลชำนาญการ


(ลงชื่อ).....กรรมการ

(นางวรรณุช ระวีพรมราช)

เจ้าพนักงานการเงินและบัญชีชำนาญงาน

องค์การบริหารส่วนตำบลหนองแวง กรมส่งเสริมการปกครองท้องถิ่น กระทรวงมหาดไทย

โครงการก่อสร้างรางระบายน้ำ บ้านหนองแวง หมู่ที่ ๑ ตำบลหนองแวง อำเภอเทพารักษ์ จังหวัดนครราชสีมา

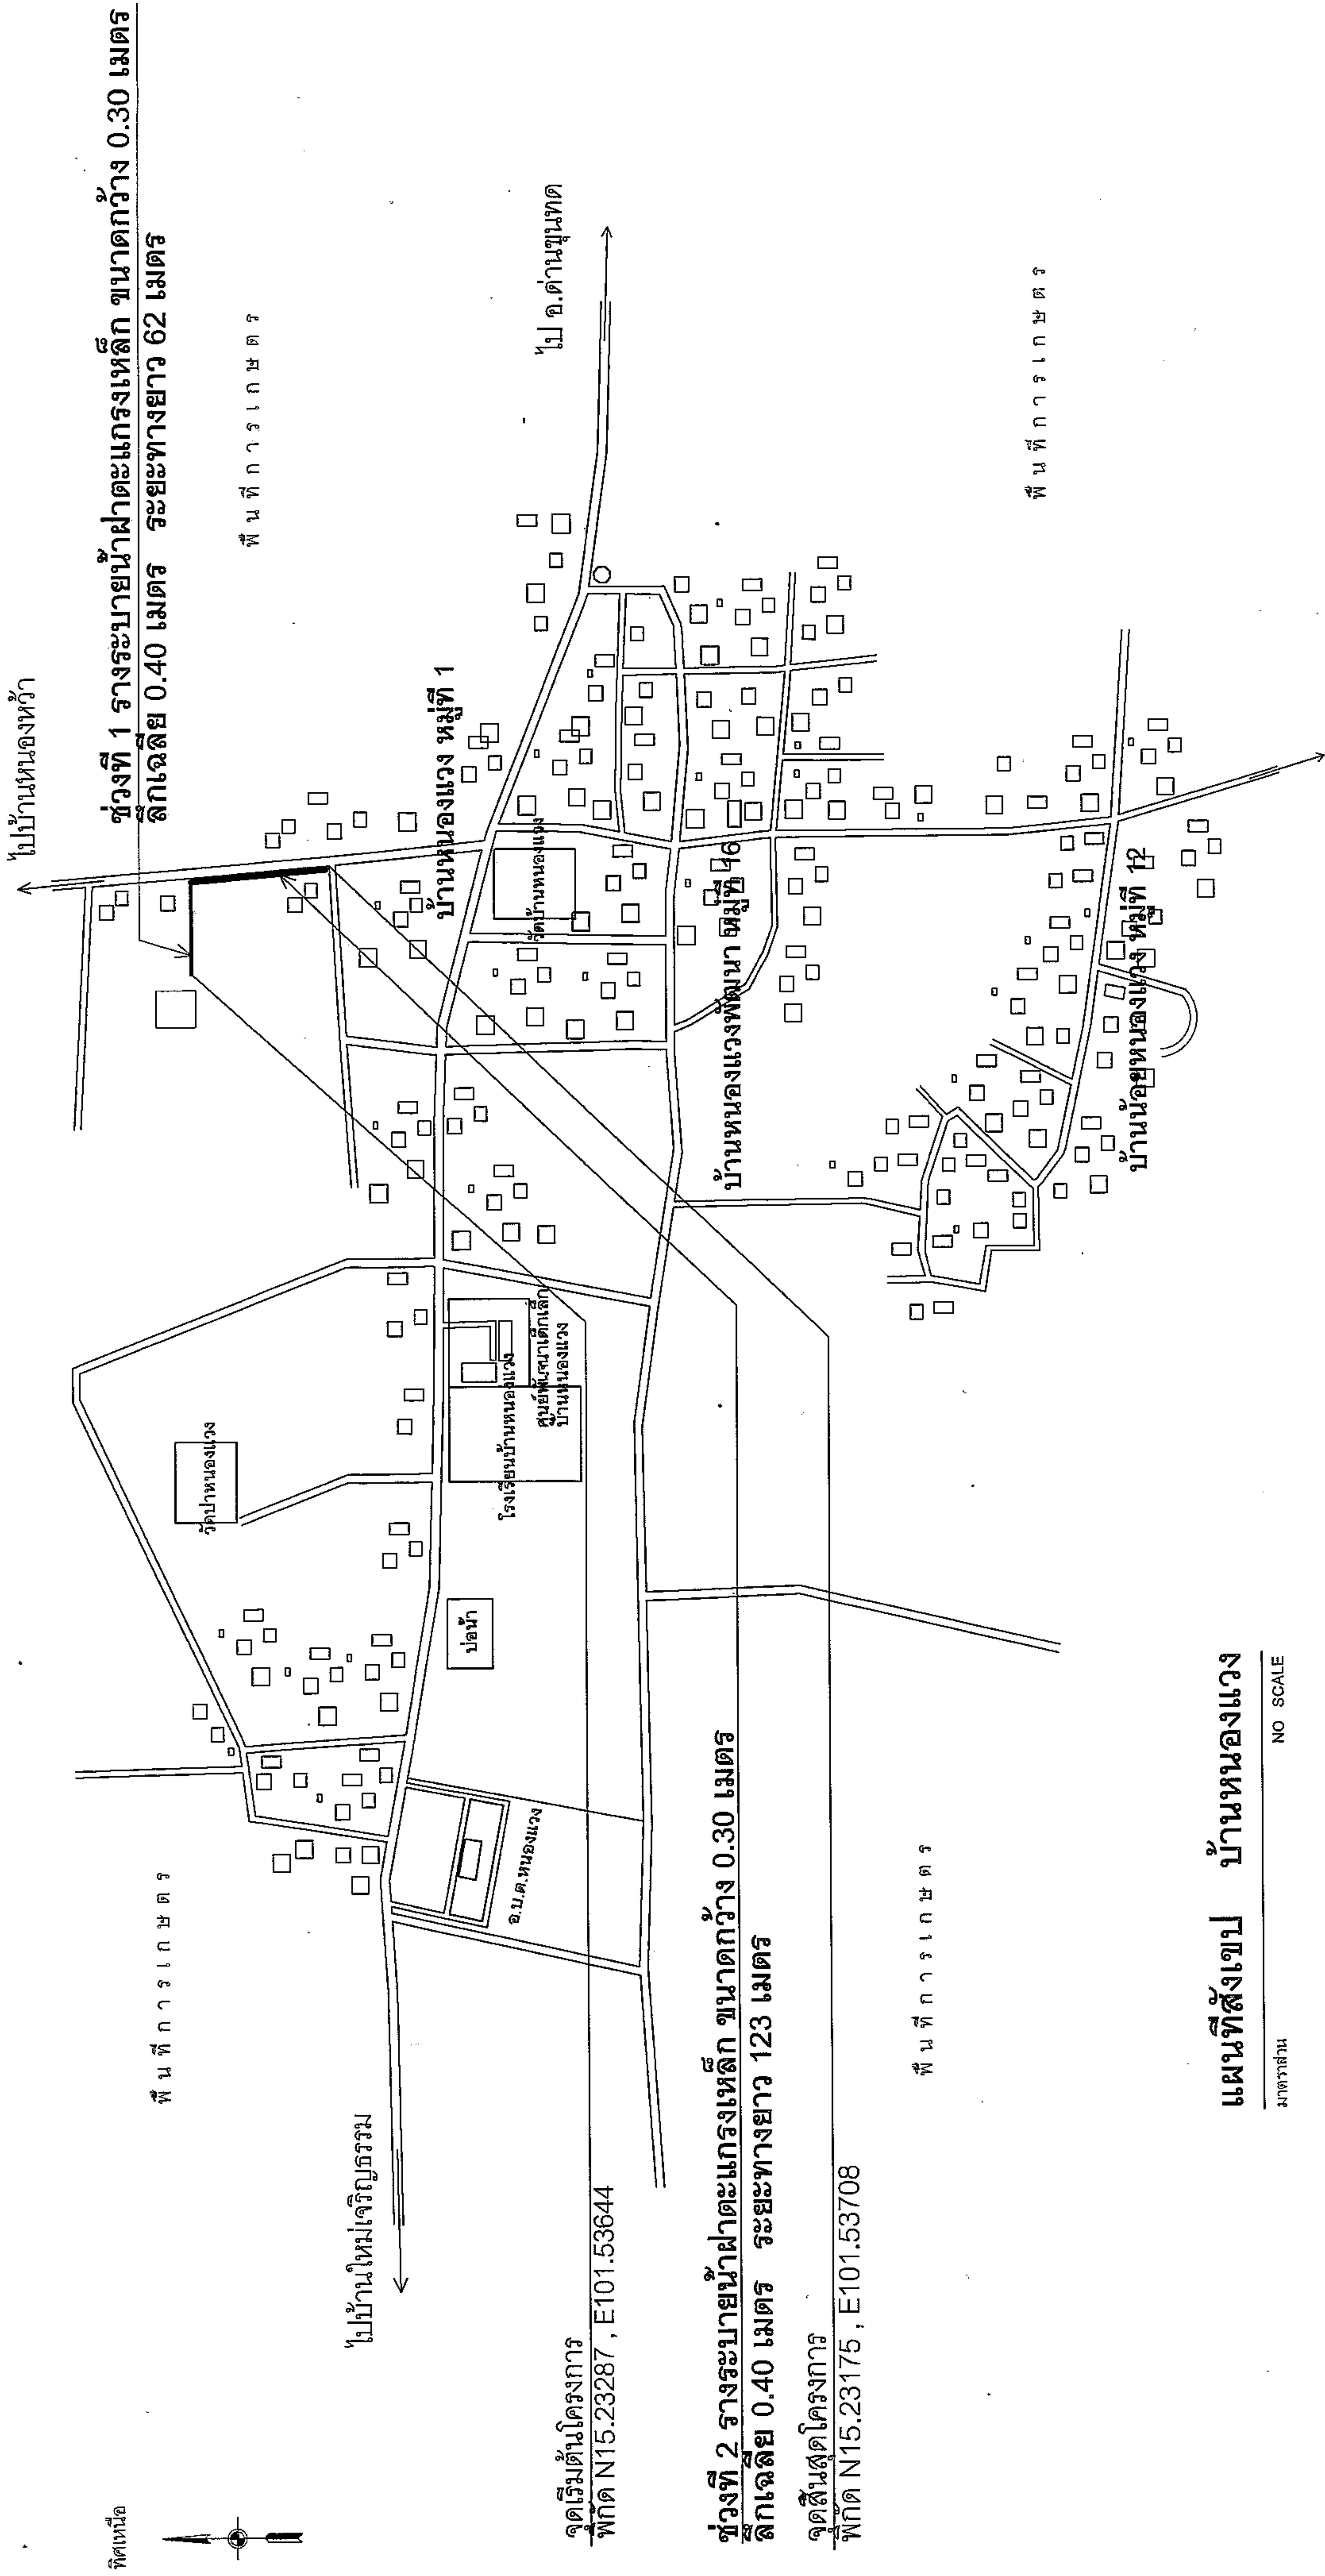

จุดเริ่มต้นโครงการ
พิกัด N15.23287, E101.53644

ช่วงที่ 2 รางระบายน้ำฝาดะแกรงเหล็ก ขนาดกว้าง 0.30 เมตร
ลึกเฉลี่ย 0.40 เมตร ระยะทางยาว 123 เมตร

จุดสิ้นสุดโครงการ
พิกัด N15.23175, E101.53708

แผนที่สังเขป บ้านหนองแวง
มาตราส่วน NO SCALE



โครงการก่อสร้างรางระบายน้ำ
หมู่ที่ 1 บ้านหนองแวง
ตำบลหนองแวง อำเภอเทพารักษ์ จังหวัดนครราชสีมา

ผู้ทรงคุณวุฒิ
นายสมศรี เก่งขุนทด
ผู้ชำนาญการช่าง อบต.หนองแวง
ผู้ควบคุม/สถาปนิก
นายยุทธ ไซจรัส
ผู้ช่วยช่างโยธา อบต.หนองแวง
นางสาวศิริ เก่งขุนทด
ผู้อำนวยการช่าง อบต.หนองแวง

ผู้เสนอ
นางสุกัญญาลักษณ์ ศิริบุรณ์
รักษาการนายก อบต.หนองแวง
อนุมัติ
นายเพียร แซ่ลี
นายก อบต.หนองแวง

ผู้รับ
แผนที่สังเขป
เลขที่แบบ
วันที่รับ
มาตราส่วน

4
1
mm



องค์การปกครองส่วนท้องถิ่น
จังหวัดนครราชสีมา

แบบมาตรฐานเลขที่
พ.บ.บ. 02-202
ว.ช./บ.ช.

แบบ :
มาตรฐานร่างระบบน้ำ ค.ส.ล. รูปด้วย
ฝ่ายช่างเทคนิค


มาตราส่วน :
เขียนแบบ :
นายธีรยุทธ ชัยกลาง

วิศวกรโยธา :
นายสมชาย ธีรเทศ
ส.บ.10075




หน้าเสนอ :
หน้า
หน้า

อนุมัติ :
นายสมศรี เก่งขุนทด

แผ่นที่ : 1
จำนวน : 1

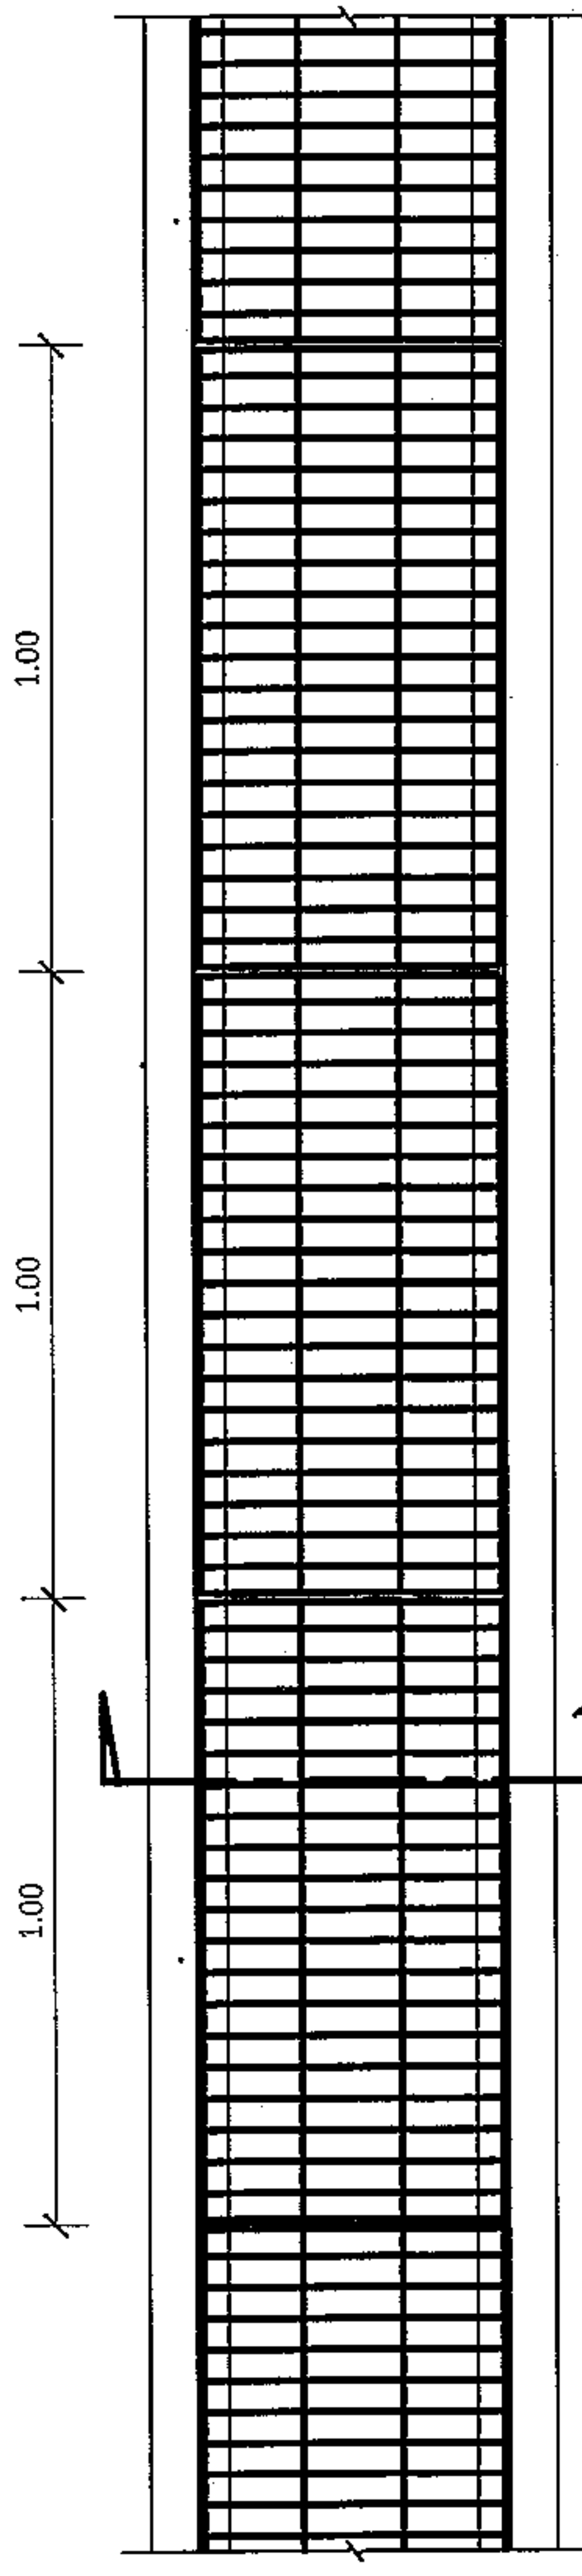


แปลนวางระขายน้
1 : 25

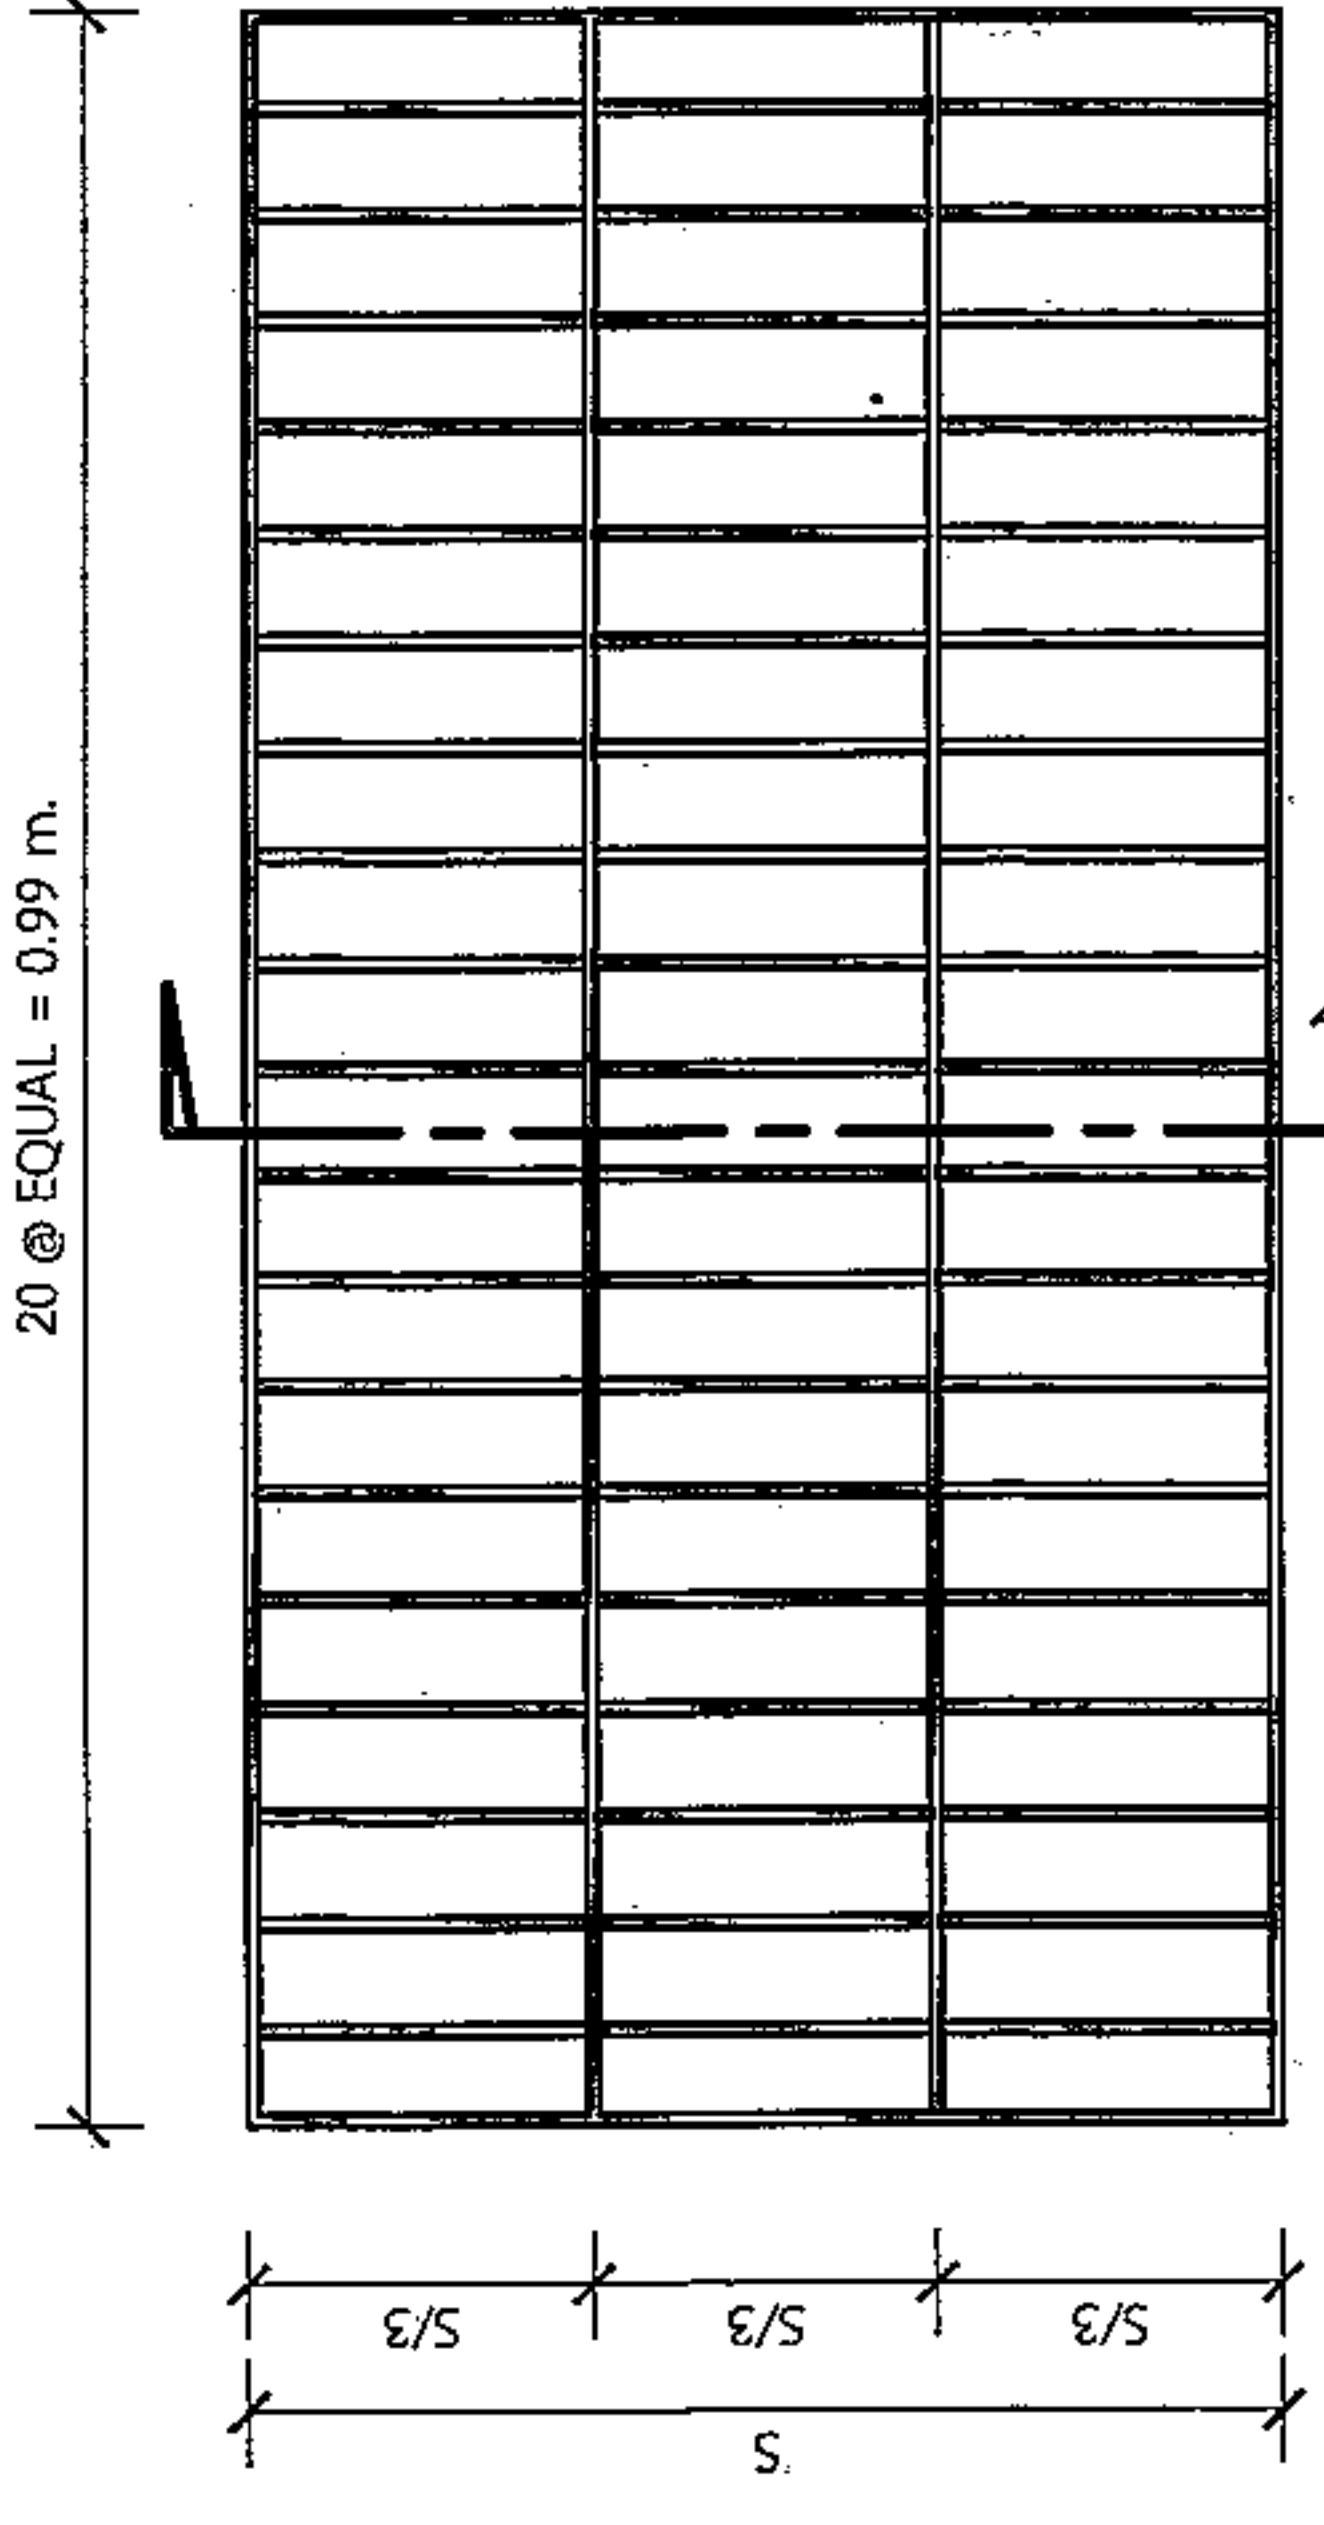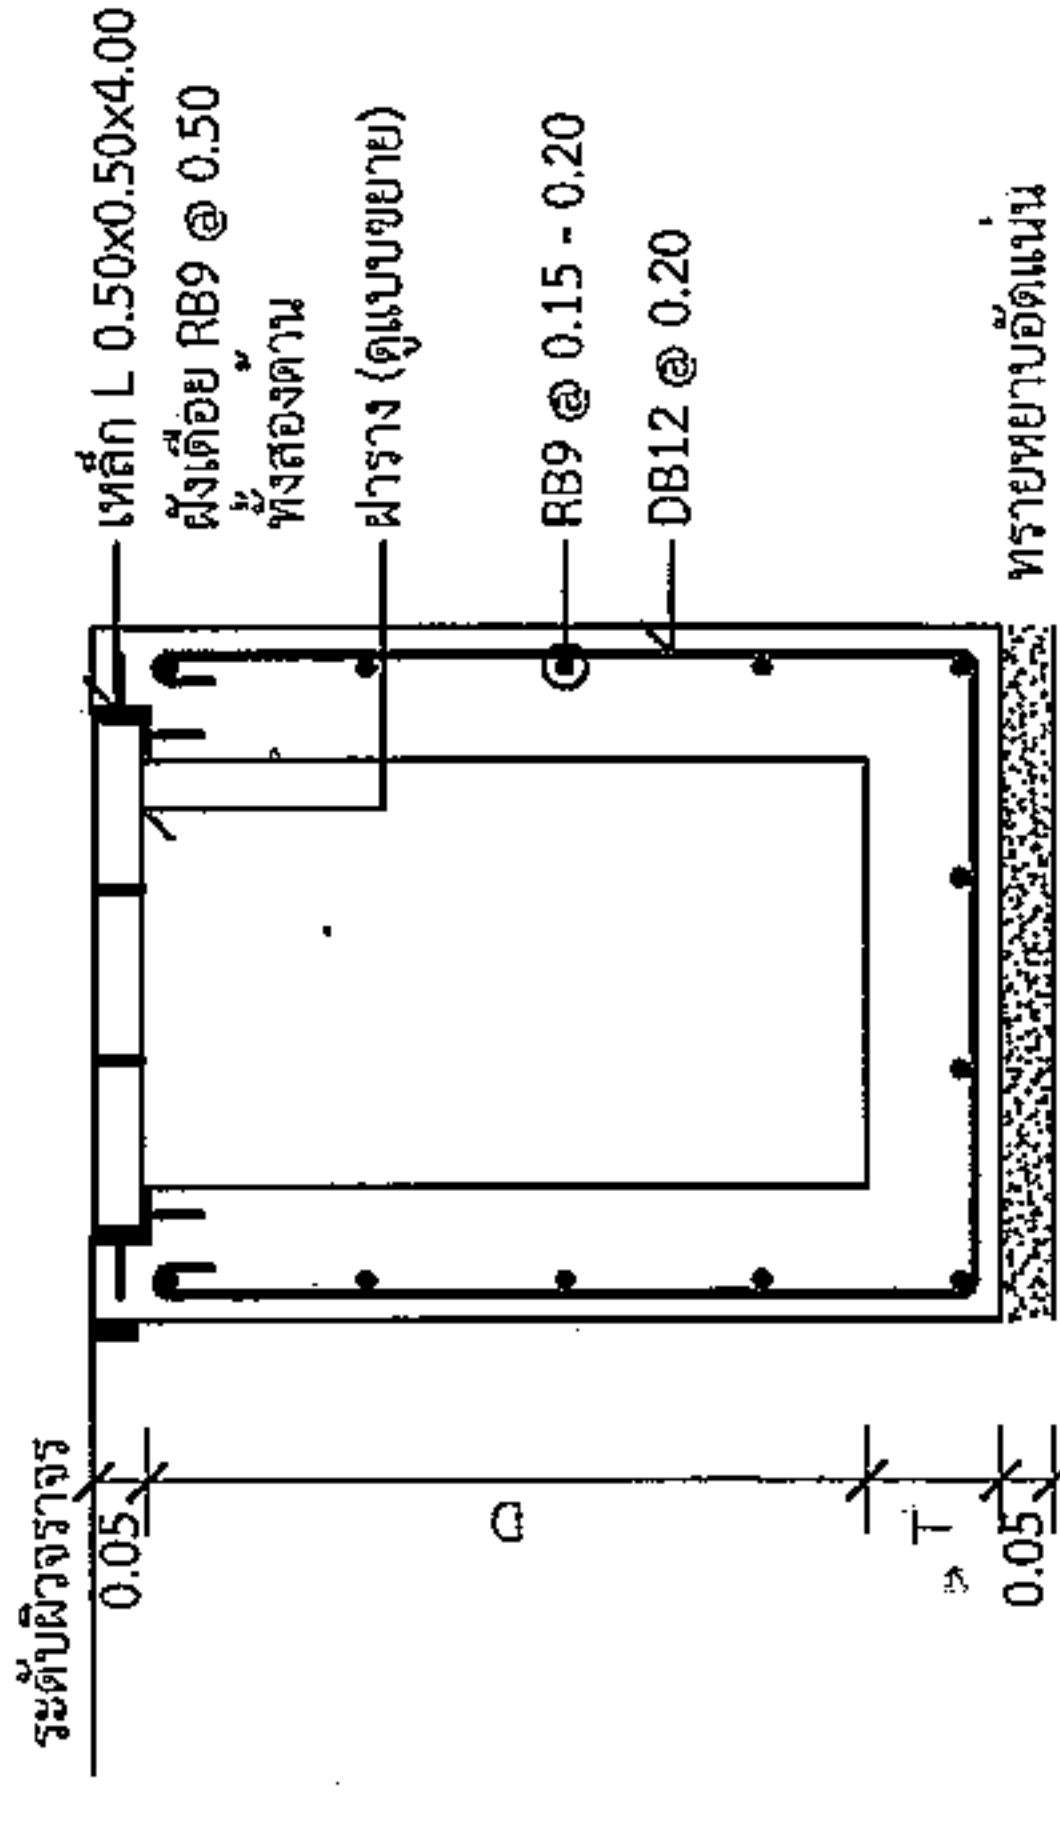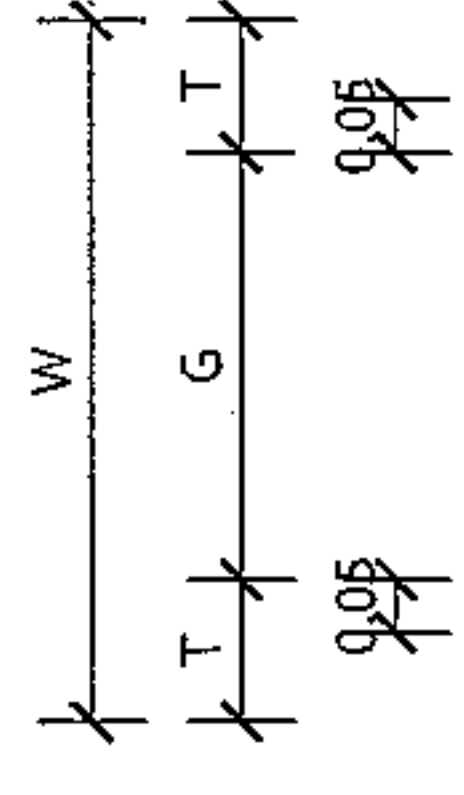


FLAT BAR 44 x 9 mm. เชื่อมตลอดแนวรอยต่อทุกด้าน

แปลนฝาเปิดราง (G = 0.40 - 0.50)
1 : 10

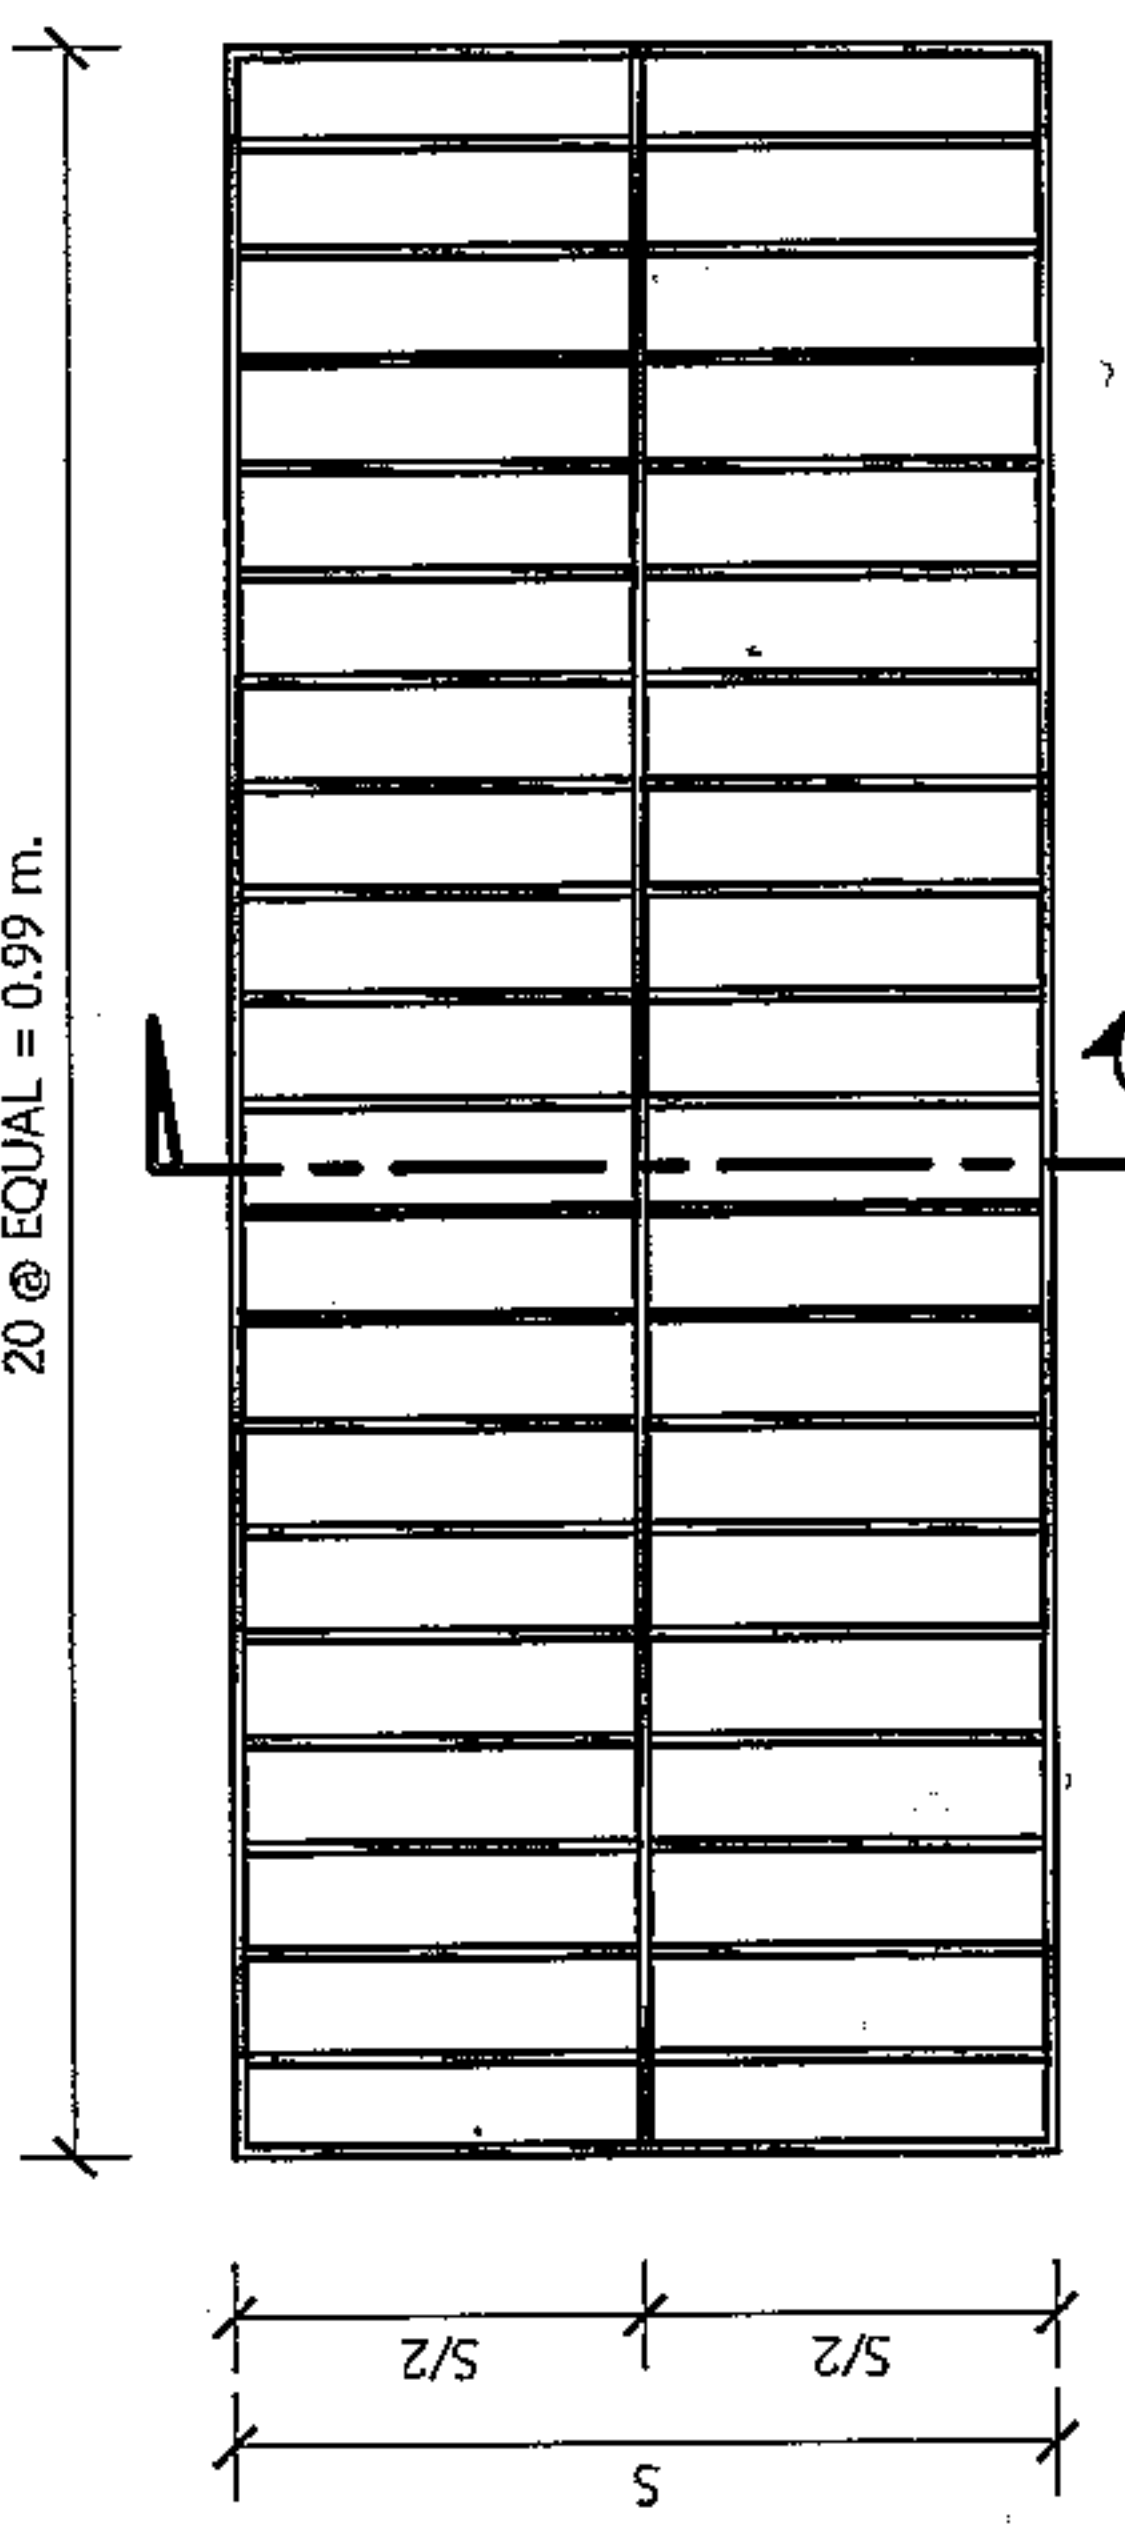


FLAT BAR 44 x 9 mm. เชื่อมตลอดแนวรอยต่อทุกด้าน

แปลนฝาเปิดราง (G = 0.20 - 0.30)
1 : 10

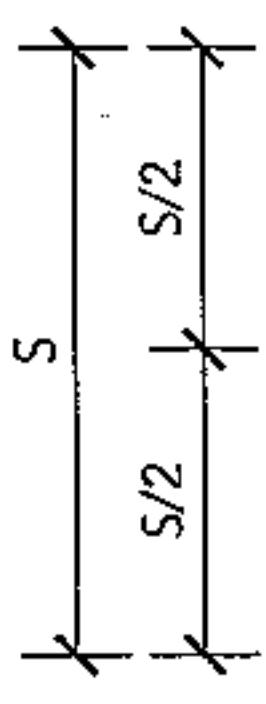

FLAT BAR 44 x 9 mm. เชื่อมตลอดแนวรอยต่อทุกด้าน

รูปตัด ข
1 : 10

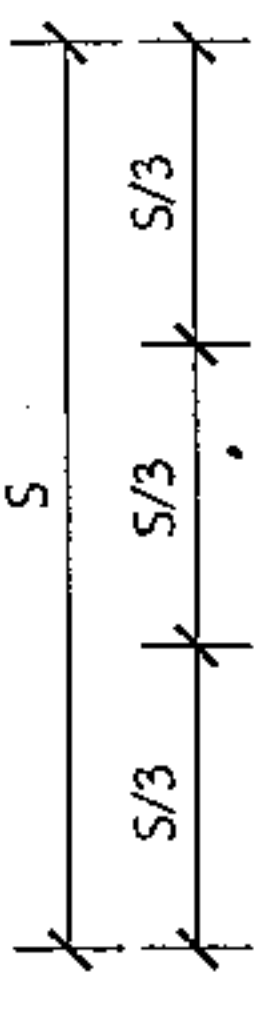

FLAT BAR 44 x 9 mm. เชื่อมตลอดแนวรอยต่อทุกด้าน

รูปตัด ค
1 : 10

ความกว้างราง	G (ม.)	T (ม.)	W (ม.)	D (ม.)	S (ม.)
0.20	0.20	0.10	0.40	0.30-0.60	0.28
0.30	0.30	0.10	0.50	0.30-0.70	0.38
0.40	0.40	0.125	0.65	0.40-1.00	0.48
0.50	0.50	0.125	0.75	0.50-1.20	0.58

รายการประกอบแบบ

1. ส่วนชุดคอนกรีต (SLUMP) ที่ใช้ ไม่มากกว่า 10 ซม. และ แรงอัด (COMPRESSIVE STRENGTH) ของคอนกรีต ต้องมีขนาด 15x15x15 ซม. ที่ 28 วัน ต้องไม่น้อยกว่า 240 กก./ตร.ซม.
2. วัสดุการยึดคอนกรีตแบบยึดตลับชนิดหย่อน ตาม มอก.479
3. เหล็กเสริมใช้เหล็กมาตรฐาน มอก.23 และ มอก.24
4. วิธีการก่อสร้างให้เป็นไปตามมาตรฐานงานทางท้องถิ่น มท.502-2550

นายสมศรี เก่งขุนทด

ผู้อำนวยการกองช่าง อบต.หนองแวง

*วัสดุและวิธีการดำเนินการก่อสร้างจะต้องเป็นไปตามมาตรฐานทางท้องถิ่น พ.ศ. 2550 เฉพาะในส่วนที่เกี่ยวข้องเท่านั้น



องค์การปกครองส่วนท้องถิ่น
จังหวัดนครราชสีมา

แบบมาตรฐานเลขที่
พ.ณ.ม. 03-102
๑๗๖๕

แบบ :

มาตรฐานไปยังประชาสัมพันธ์โครงการฯ

มาตรฐาน
ระบุแบบ

เขียนแบบ

นายรังสรรค์ ชันกลาง

วิศวกรโยธา

นายสมชาย ฤทธิพงษ์
รย.10075

หน้าชอบ

อนุมัติ

อนุมัติ

จำนวน : 1

จำนวน : 1

2.40

โครงการก่อสร้างของ.....

โครงการ.....

ปริมาณงาน.....

งบประมาณ.....บาท

วันเริ่มสัญญา.....

วันสิ้นสุดสัญญา.....

ผู้รับจ้าง.....

โทร.....

ผู้ควบคุมงาน.....

โทร.....

ผู้ควบคุมงาน.....

โทร.....

ขอภัยในความไม่สะดวก

แบบขยายขอความปาย

มาตรฐาน

1 : 10

รายละเอียดประกอบแบบ

- วัสดุปายตามความเหมาะสมจะต้องทบทวนต่อระยะเวลาก่อสร้าง
 - ตัวอักษรให้ชัดเจนตามความเหมาะสมสามารถมองเห็นได้ชัดเจน
 - ตำแหน่งการติดตั้งป้ายโครงการฯ และรายละเอียดอื่น
- ที่มีได้กำหนดไว้แบบ โปรดควบคุมงานเป็นผู้กำหนด

นายสมศรี เก่งขุนทด
ผู้อำนวยการกองช่าง อบต.หนองแวง



องค์การปกครองส่วนท้องถิ่น
จังหวัดนครราชสีมา

แบบมาตรฐานเลขที่
พ.ด.นม. 03-101
57/65

แบบ :

มาตรฐาน پایโครงการสร้าง

มาตรฐาน
ระบุแบบ

ชื่อแบบ

นายรังสรรค์ ชัยกลาง

วิศวกรโยธา

นายสมเกียรติ เกษมงคล
รย.10075

ผู้เสนอ


นายสมเกียรติ เกษมงคล

อนุมัติ

นายสมเกียรติ เกษมงคล

แผ่นที่ : 1

จำนวน : 1

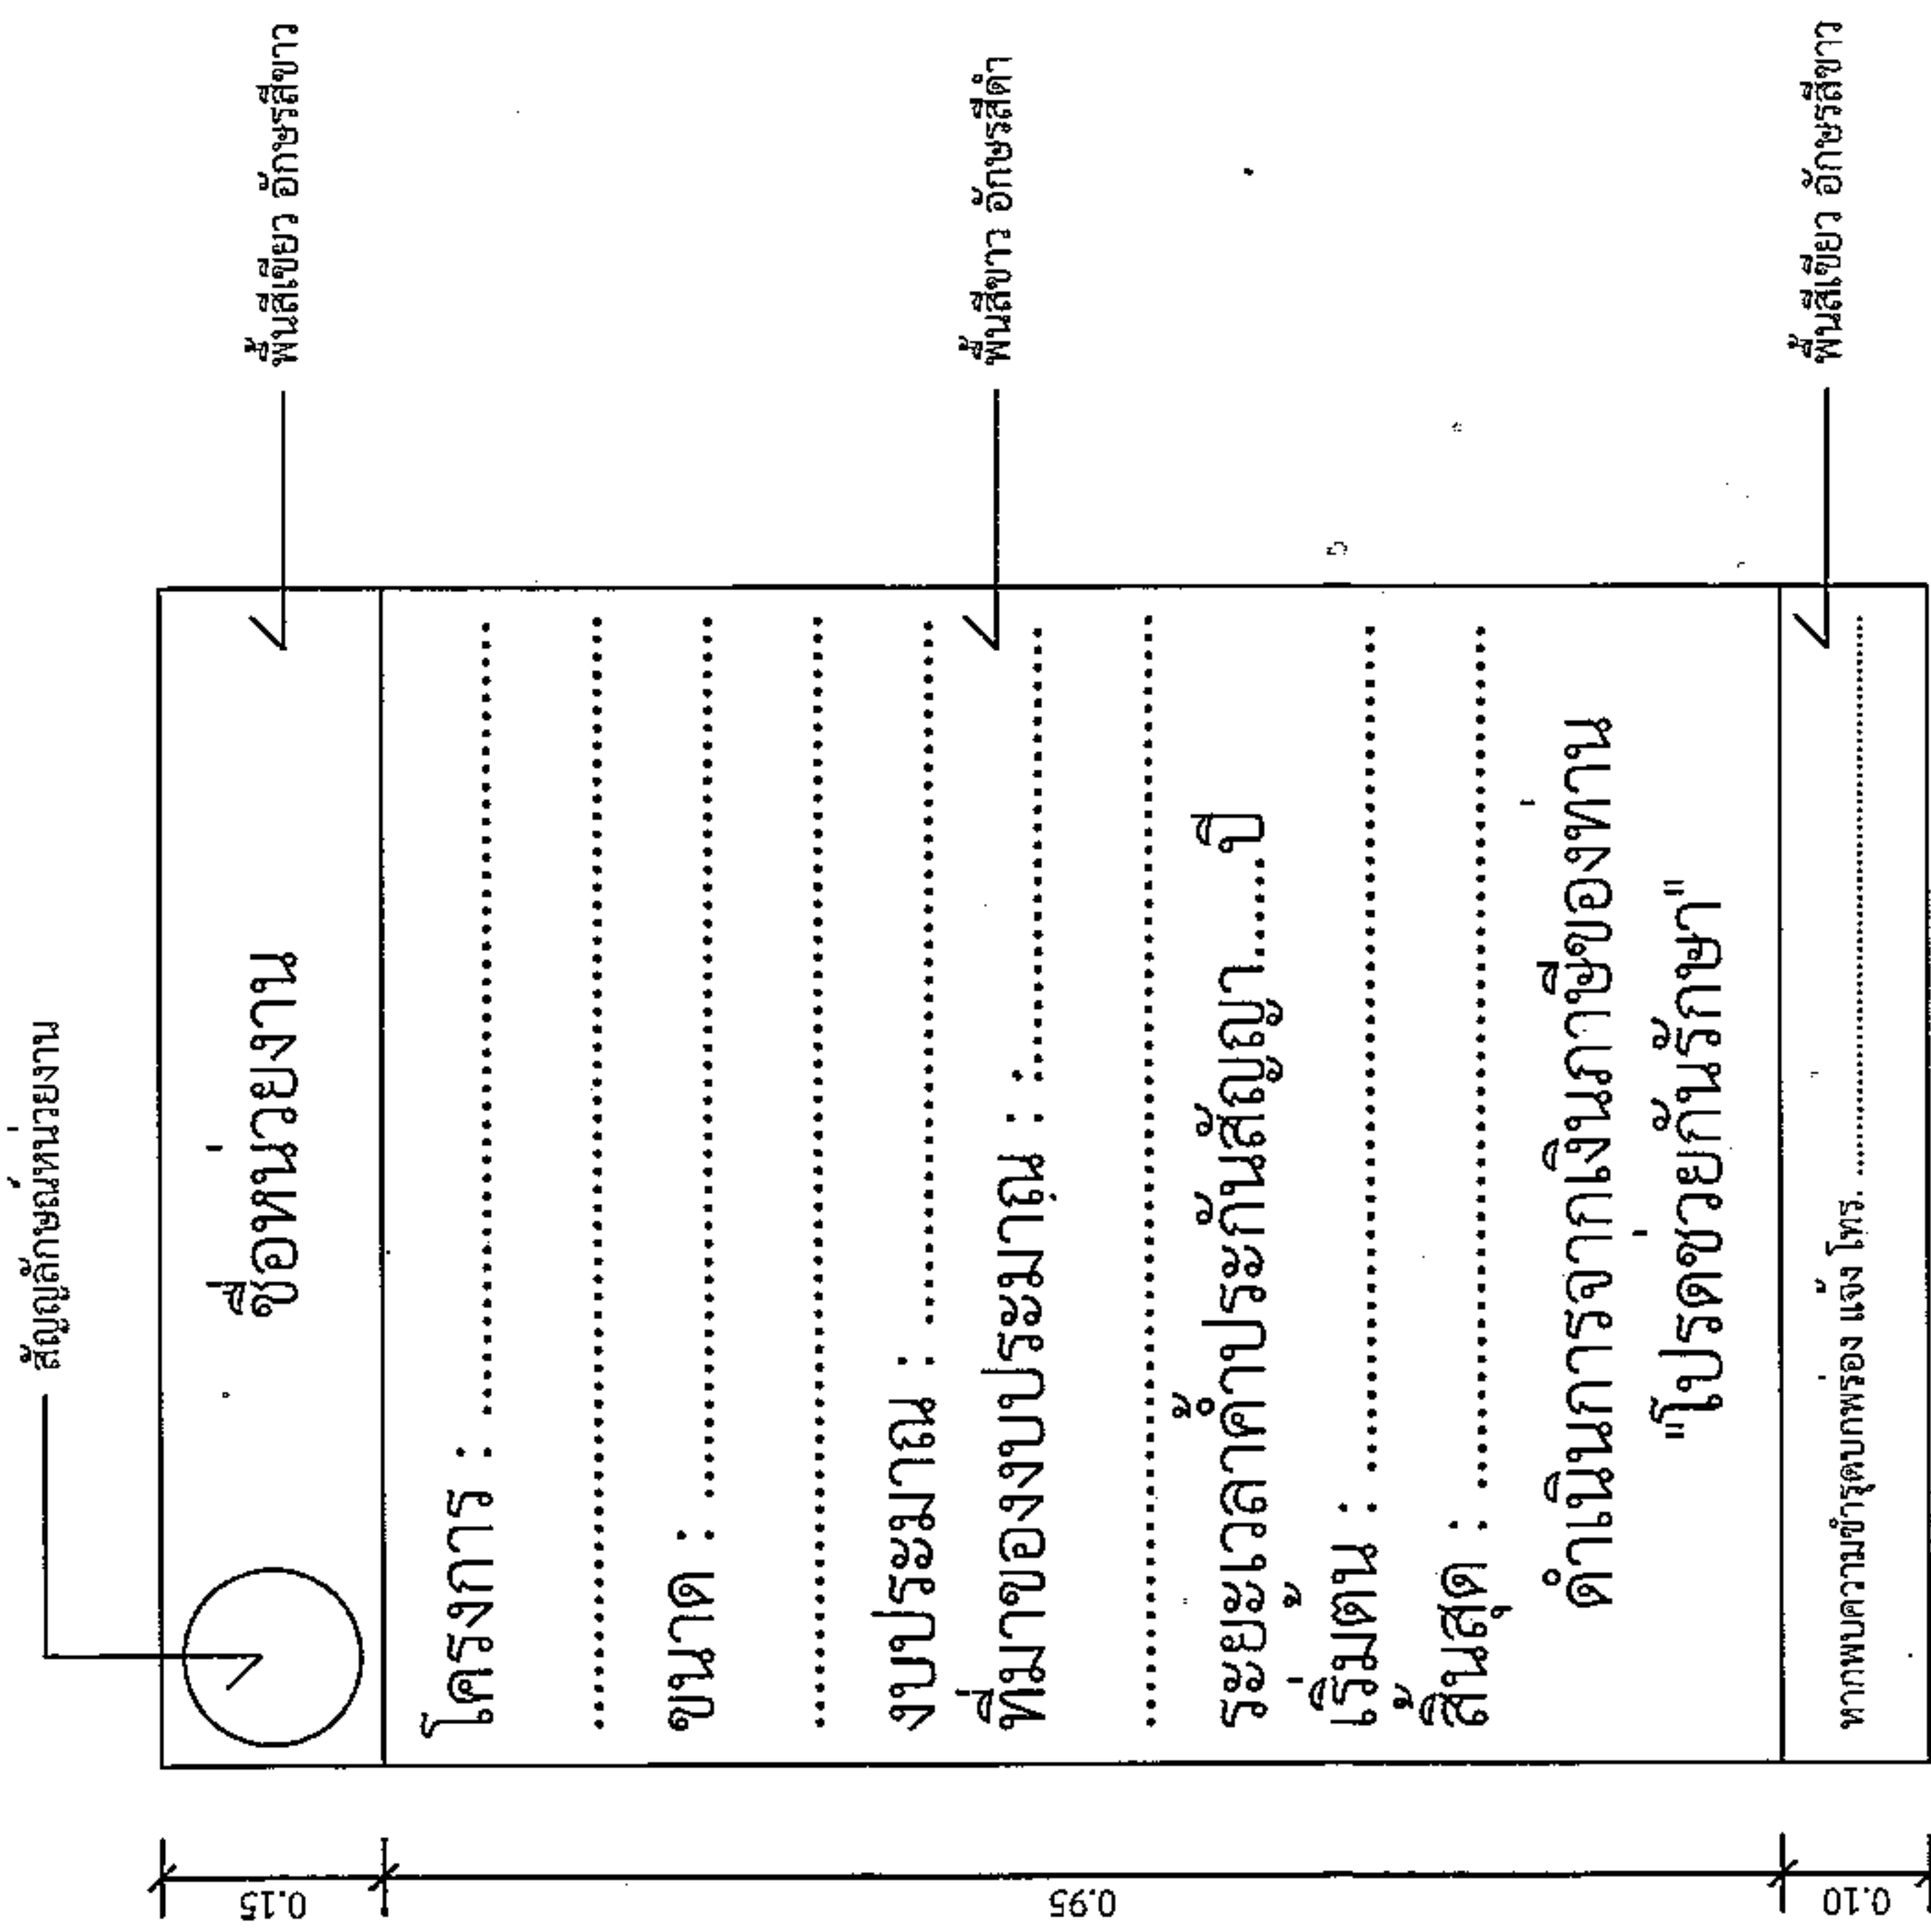

แบบขยายของความ پای


1 : 10

รายการประกอบแบบ

1. เสา พื้น پایด้านหลัง ให้ทาสีน้ำมันสีเขียว
2. พื้น پایด้านหน้าทาสีน้ำมันตามแบบ
3. ตัวอักษรให้ใช้ขนาดตามความเหมาะสม

นายสมเกียรติ เกษมงคล

ผู้อำนวยการกองช่าง อบต.หนองแวง

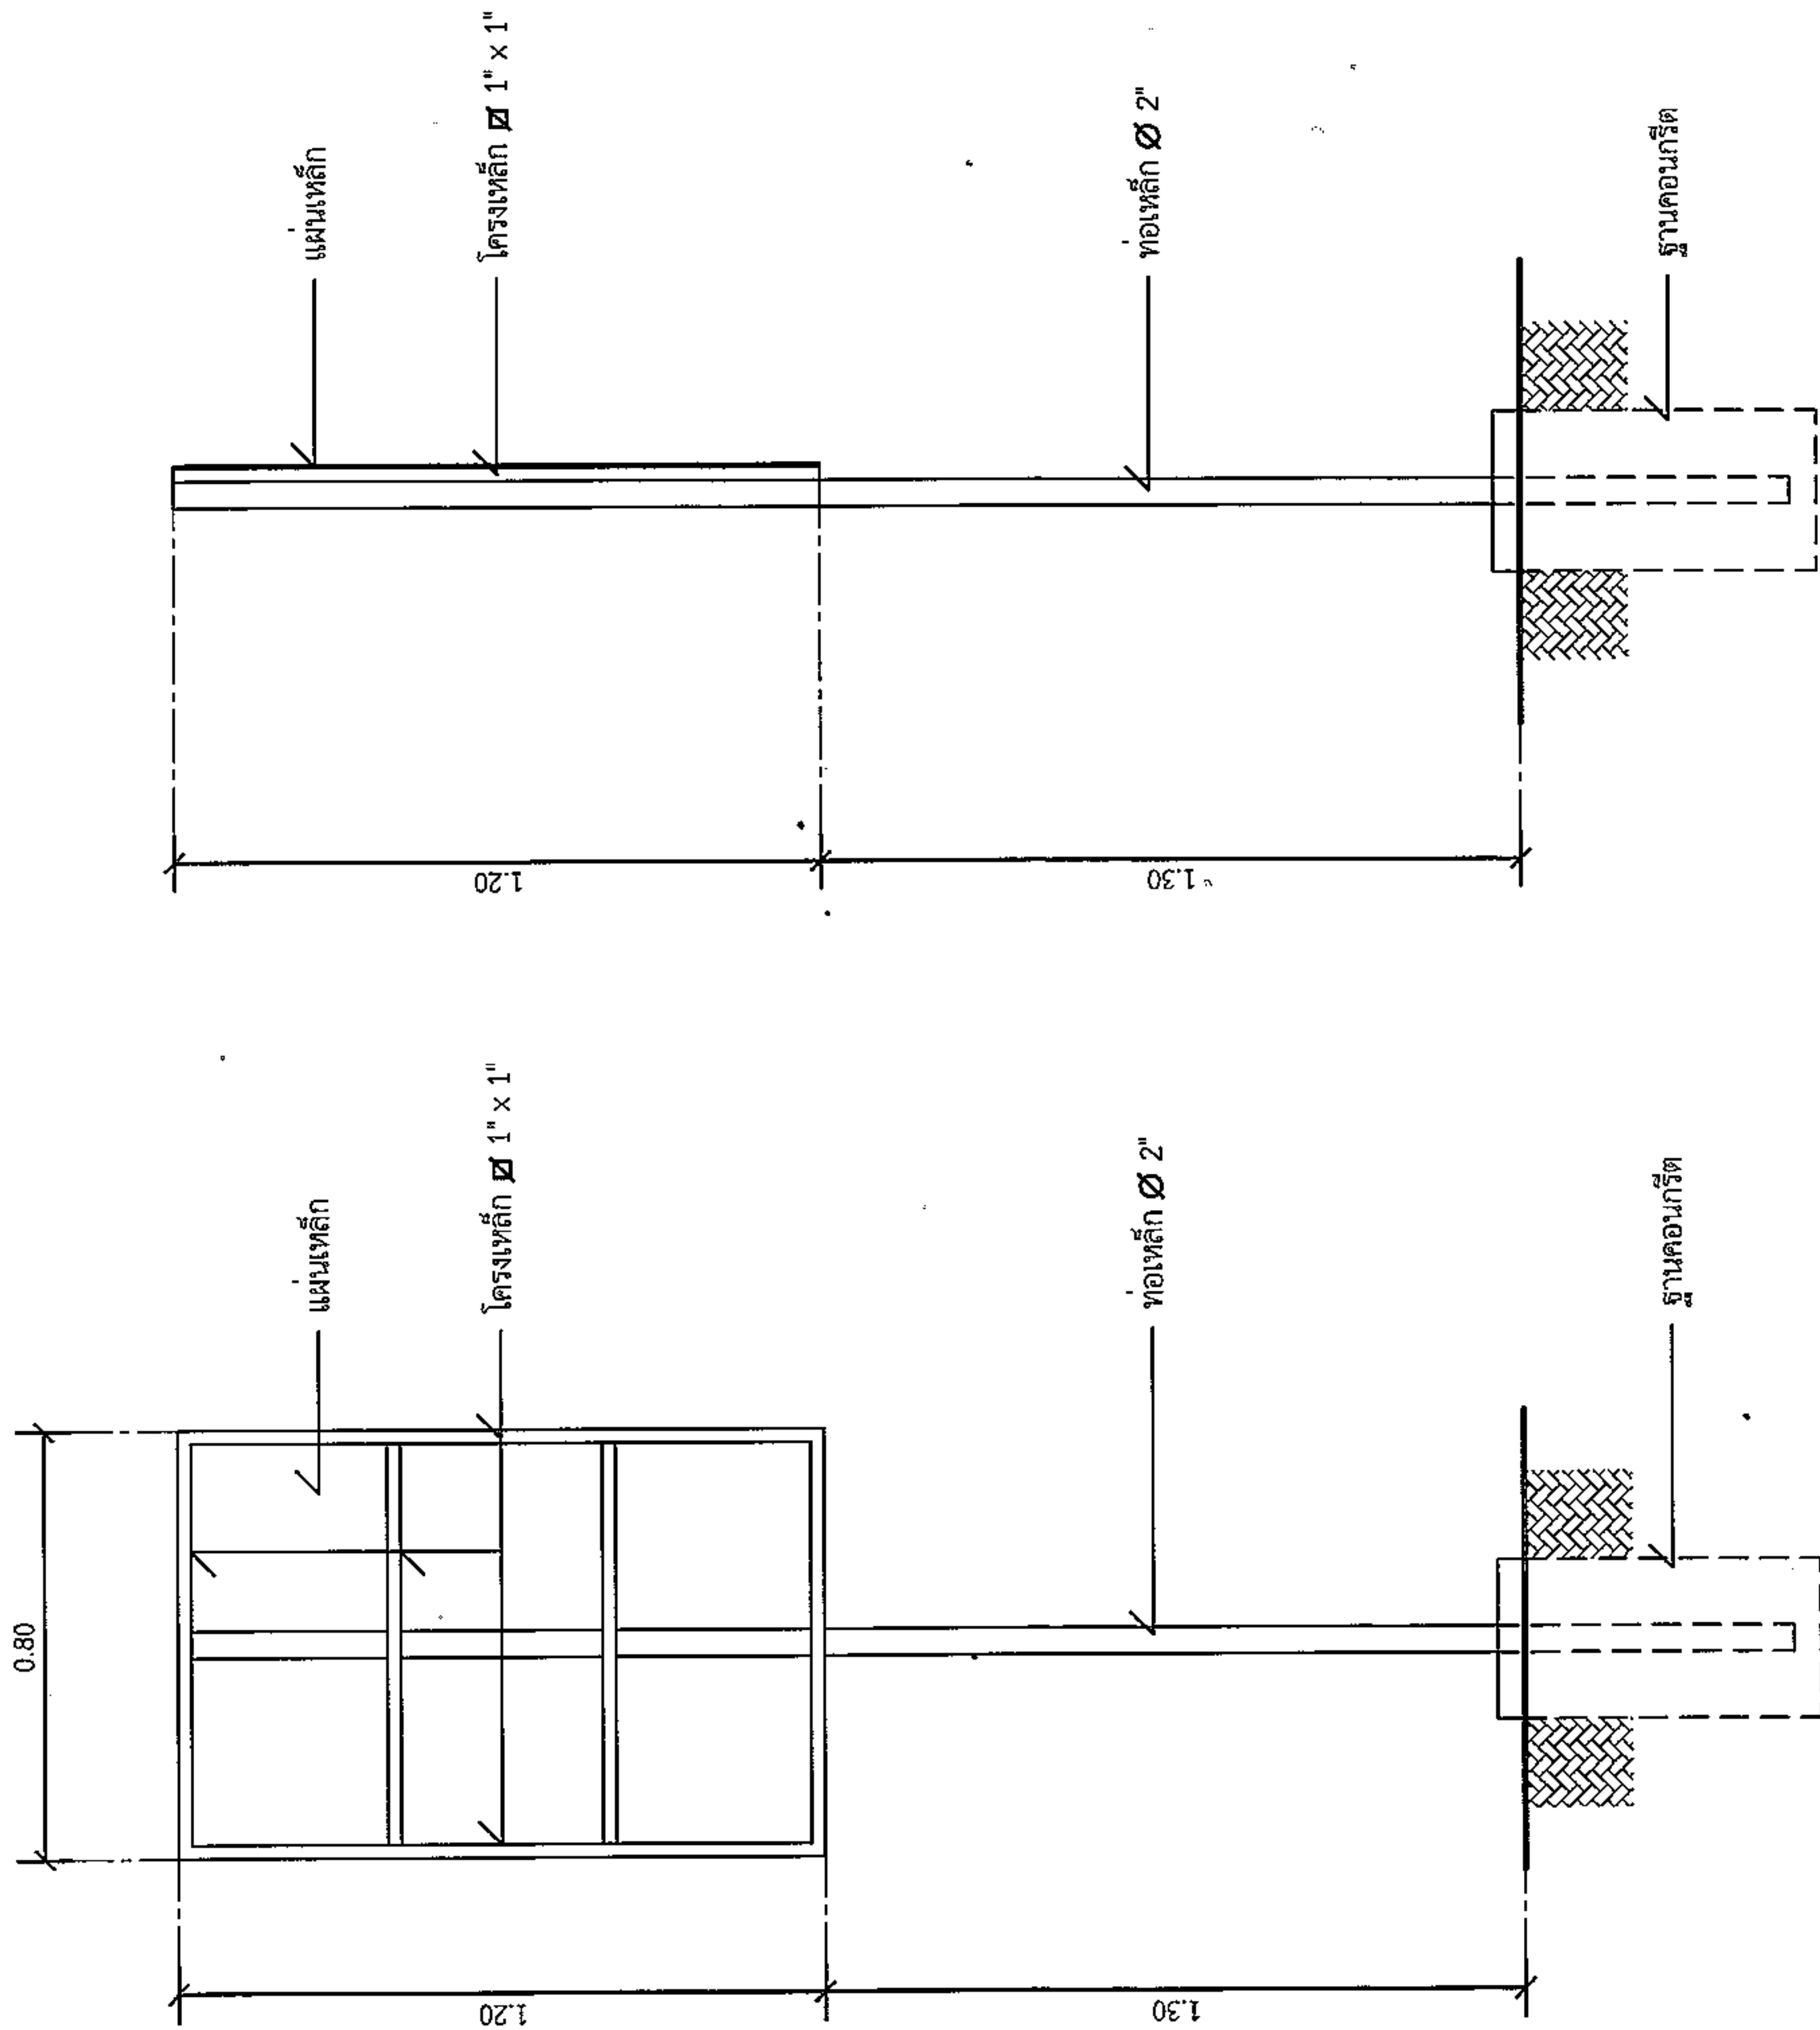

รูปด้านหลัง

1 : 20

มาตรฐาน

รูปด้านขวา

1 : 20

มาตรฐาน