



ประกาศองค์การบริหารส่วนตำบลหนองแวง

เรื่อง ประกาศกำหนดราคากลางโครงการก่อสร้างท่อลอดเหลี่ยมแบบ ๒ ช่อง ช่วงไร่นายสี แกสสันเทียะ หมู่ที่ ๑๐
บ้านใหม่เจริญธรรม ตำบลหนองแวง อำเภอเทพารักษ์ จังหวัดนครราชสีมา

ด้วย องค์การบริหารส่วนตำบลหนองแวง อำเภอเทพารักษ์ จังหวัดนครราชสีมา ได้จัดทำตารางแสดง
วงเงินงบประมาณที่ได้รับจัดสรรและราคากลางในงานจ้างก่อสร้าง ประจำปีงบประมาณ ๒๕๖๗ โครงการก่อสร้างท่อลอด
เหลี่ยมแบบ ๒ ช่อง ช่วงไร่นายสี แกสสันเทียะ หมู่ที่ ๑๐ บ้านใหม่เจริญธรรม ตำบลหนองแวง อำเภอเทพารักษ์ จังหวัด
นครราชสีมา เรียบร้อยแล้ว

ดังนั้น เพื่อเป็นการเปิดเผยข้อมูลรายละเอียดค่าใช้จ่ายเกี่ยวกับการจัดซื้อจัดจ้าง ราคากลางและการ
คำนวณราคากลาง ตามมาตรา ๑๐๓/๗ วรรคหนึ่ง และมาตรา ๑๐๓/๘ วรรคหนึ่ง แห่งพระราชบัญญัติประกอบ
รัฐธรรมนูญว่าด้วยการป้องกันและปราบปรามการทุจริต พ.ศ. ๒๕๕๒ แก้ไขเพิ่มเติม (ฉบับที่ ๒) พ.ศ. ๒๕๕๔ จึงประกาศ
กำหนดราคากลางโครงการก่อสร้างท่อลอดเหลี่ยมแบบ ๒ ช่อง ช่วงไร่นายสี แกสสันเทียะ หมู่ที่ ๑๐ บ้านใหม่เจริญธรรม
ตำบลหนองแวง อำเภอเทพารักษ์ จังหวัดนครราชสีมา ประจำปีงบประมาณ ๒๕๖๗

จึงประกาศให้ทราบโดยทั่วกัน

ประกาศ ณ วันที่ ๑๓ เดือน มิถุนายน พ.ศ. ๒๕๖๗

(นางเพียร แซ่ลี)

นายกองค์การบริหารส่วนตำบลหนองแวง



ตารางแสดงวงเงินงบประมาณที่ได้รับจัดสรรและราคากลางในงานจ้างก่อสร้าง

๑. ชื่อโครงการ โครงการก่อสร้างท่อลอดเหลี่ยมแบบ ๒ ช่อง ช่วงไร่นายสี แกสันเทียะ หมู่ที่ ๑๐ บ้านใหม่
เจริญธรรม ตำบลหนองแวง อำเภอกะพ้อ จังหวัดนครราชสีมา /หน่วยงานเจ้าของโครงการ กองช่าง
องค์การบริหารส่วนตำบลหนองแวง อำเภอกะพ้อ จังหวัดนครราชสีมา

๒. วงเงินงบประมาณที่ได้รับจัดสรร ๔๓๕,๐๐๐.- บาท

๓. ลักษณะงาน

โดยสังเขป โครงการก่อสร้างท่อลอดเหลี่ยมแบบ ๒ ช่อง ช่วงไร่นายสี แกสันเทียะ หมู่ที่ ๑๐ บ้านใหม่
เจริญธรรม ตำบลหนองแวง อำเภอกะพ้อ จังหวัดนครราชสีมา รายละเอียดดังนี้ ก่อสร้างท่อลอด
เหลี่ยมแบบ ๒ ช่อง ขนาด ๑.๘๐ เมตร x ๑.๘๐ เมตร x ๗ เมตร ทำมุม ๔๕ องศา กับแนวตั้งฉากแนวทาง
พร้อมป้ายโครงการจำนวน ๑ ป้าย (รายละเอียดตามแบบที่ อนุมัติ กำหนดเลขที่ ๓๕ /๒๕๖๗)


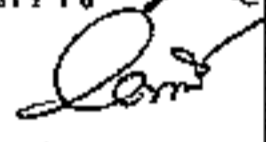
๔. ราคากลางคำนวณ ณ วันที่ ๑๔ มิถุนายน ๒๕๖๗ เป็นเงิน ๔๓๕,๐๐๐.- บาท

๕. บัญชีประมาณการราคากลาง

- ๕.๑ แบบสรุปราคากลางงานก่อสร้างทาง สะพาน และท่อลอดเหลี่ยม
- ๕.๒ แบบแปลนงานก่อสร้าง
- ๕.๓ รายละเอียดประมาณราคาก่อสร้าง

๖. รายชื่อคณะกรรมการกำหนดราคากลาง

- ๖.๑ นายปภาวิน เติชขุนทด ตำแหน่ง นายช่างโยธาชำนาญงาน
- ๖.๒ นางสาวเยาวลักษณ์ อางธานี ตำแหน่ง นักทรัพยากรบุคคลชำนาญการ
- ๖.๓ นางสาวนัชชา ฉลุทอง ตำแหน่ง เจ้าพนักงานสาธารณสุขชำนาญงาน

ประธานกรรมการ 
กรรมการ 
กรรมการ น.ช.ก

ประมาณราคาค่าก่อสร้างเป็นราคากลาง


องค์การบริหารส่วนตำบลหนองแวง อำเภอเทพารักษ์ จังหวัดนครราชสีมา


โครงการ โครงการก่อสร้างท่อลอดเหลี่ยมแบบ ๒ ช่อง ช่วงไร่นายสี แกสันเทียะ หมู่ที่ ๑๐ บ้านใหม่เจริญธรรม
ตำบลหนองแวง อำเภอเทพารักษ์ จังหวัดนครราชสีมา


เจ้าของงาน องค์การบริหารส่วนตำบลหนองแวง อำเภอเทพารักษ์ จังหวัดนครราชสีมา ออกแบบและรายการ
แบบเลขที่ ๓๕ / ๒๕๖๗ จำนวน ๓ แผ่น

ลำดับที่	รายการ	รวมค่างานต้นทุน (บาท)	Factor F	รวมค่าก่อสร้าง (บาท)	หมายเหตุ
๑	หมวด งานสะพานและท่อ เหลี่ยม	๓๔๐,๑๑๗.๔๙	๑.๒๗๙๙	๔๓๕,๓๑๖.๓๘	Factor F - ดอกเบี้ยเงินกู้ ๗ % - ภาษี ๗ % - เงินจ่ายล่วงหน้า ๐ % - เงินประกันผลงานหัก ๐ %
				รวมราคาก่อสร้างเป็นเงิน	๔๓๕,๓๑๖.๓๘
สรุป				คิดเป็นเงินงบประมาณ	๔๓๕,๐๐๐.๐๐
(ตัวอักษร) (-สี่แสนสามหมื่นห้าพันบาทถ้วน-)					

คณะกรรมการกำหนดราคากลาง ตามคำสั่ง เลขที่ ๑๙๑/๒๕๖๗ ลงวันที่ ๖ มิถุนายน พ.ศ. ๒๕๖๗ ได้ตรวจสอบ
แล้วเห็นชอบให้ประมาณราคานี้เป็นราคากลาง

(ลงชื่อ)..........ประธานกรรมการ
(นายปภาวิน เติตขุนทด)
นายช่างโยธาชำนาญงาน

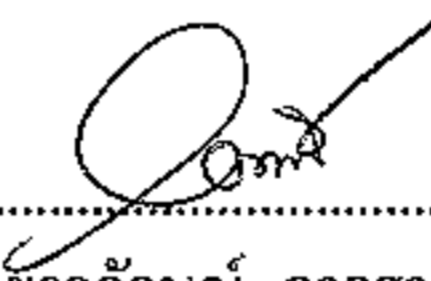(ลงชื่อ)..........กรรมการ
(นางสาวเยาวลักษณ์ อาจธานี)
นักทรัพยากรบุคคลชำนาญการ

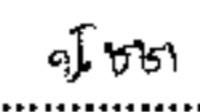(ลงชื่อ)..........กรรมการ
(นางสาวนัชชา ฉลุทอง)
เจ้าพนักงานสาธารณสุขชำนาญงาน

โครงการ
สถานที่ก่อสร้าง
รายละเอียดโครงการ

แบบสรุปราคากลางงานก่อสร้างทาง สะพาน และท่อเหลี่ยม

ก่อสร้างท่อลอดเหลี่ยมแบบ ๒ ช่อง ช่วงโร่นายสี แกสตันเทียะ หมู่ที่ ๑๐ บ้านใหม่เจริญธรรม
จากโร่นายสี แกสตันเทียะ หมู่ที่ ๑๐ ตำบลหนองแวง อำเภอเทพารักษ์ จังหวัดนครราชสีมา
ก่อสร้างท่อลอดเหลี่ยมแบบ ๒ ช่อง ขนาด ๑.๘๐ เมตร x ๑.๘๐ เมตร x ๗ เมตร ทำมุม ๔๕
องศา กับแนวตั้งฉากแนวทาง พร้อมป้ายโครงการจำนวน ๑ ป้าย (รายละเอียดตามแบบที่ ๑๒๓.
กำหนดเลขที่ ๓๕ /๒๕๖๗)

ลำดับ ที่	รายการ	หน่วย	ปริมาณ	ราคา/หน่วย	ราคาทุน	Factor F	ราคา/หน่วยxFF	ราคากลาง
๑	งานดินขุด	ลบ.ม.	๕๘.๘๗	๒๑.๕๕	๑,๒๗๐.๘๐	๑.๒๗๙๙	๒๗.๕๘	๑,๖๒๖.๕๐
๒	งานคอนกรีตโครงสร้าง	ลบ.ม.	๔๘.๓๗	๑,๙๐๒.๙๕	๙๒,๐๔๕.๖๙	๑.๒๗๙๙	๒,๔๓๕.๕๙	๑๑๗,๘๐๙.๒๘
๓	งานคอนกรีตขยาย	ลบ.ม.	๓.๖๙	๑,๘๑๑.๒๒	๖,๖๘๓.๔๐	๑.๒๗๙๙	๒,๓๑๘.๑๘	๘,๕๕๕.๐๙
๔	งานเสริมเหล็ก							
	- RB ขนาด ๖ มม.	ตัน	๐.๐๕	๒๒,๓๑๒.๐๓	๑,๒๐๕.๘๕	๑.๒๗๙๙	๒๘,๕๕๗.๑๗	๑,๕๕๒.๐๙
	- RB ขนาด ๙ มม.	ตัน	๑.๑๓	๒๑,๖๓๒.๐๕	๒๔,๕๓๐.๗๔	๑.๒๗๙๙	๒๗,๖๘๖.๘๖	๓๑,๓๙๖.๙๐
	- RB ขนาด ๑๙ มม. (Dowel)	ตัน	๐.๑๒	๒๑,๙๕๖.๐๑	๒,๕๒๐.๓๔	๑.๒๗๙๙	๒๘,๐๕๐.๓๐	๓,๒๒๕.๗๘
	- DB ขนาด ๑๒ มม.	ตัน	๑.๘๓	๒๐,๙๙๖.๔๗	๓๘,๔๔๔.๕๔	๑.๒๗๙๙	๒๖,๗๘๓.๓๘	๔๙,๒๐๕.๑๖
	- DB ขนาด ๑๖ มม.	ตัน	๐.๘๗	๒๐,๘๔๗.๔๐	๑๘,๑๗๘.๙๓	๑.๒๗๙๙	๒๖,๖๘๒.๕๙	๒๓,๒๖๗.๒๒
	- DB ขนาด ๒๐ มม.	ตัน	-	๒๐,๒๓๗.๘๕	-	๑.๒๗๙๙	๒๕,๙๐๒.๕๒	-
	- DB ขนาด ๒๕ มม.	ตัน	-	๒๘,๘๖๙.๖๘	-	๑.๒๗๙๙	๓๖,๙๕๐.๓๐	-
๕	ลวดผูกเหล็ก	กก.	๗๘.๐๐	๘๖.๓๑	๖,๗๓๒.๑๘	๑.๒๗๙๙	๑๑๐.๔๗	๘,๖๑๖.๕๒
๖	งานไม้แบบ คิดเป็นเปอร์เซ็นต์ ๓๐ %	ตร.ม.	๑๙๑.๕๐	๔๑๖.๗๖	๗๙,๘๐๙.๑๖	๑.๒๗๙๙	๕๓๓.๔๑	๑๐๒,๑๔๗.๗๔
๗	ไม้ค้ำยัน ๔x๔	ตัน	๑๓.๐๐	๒๐.๐๐	๒๖๐.๐๐	๑.๒๗๙๙	๒๕.๖๐	๓๓๒.๗๗
๘	ตะปูตอกแบบ	กก.	๔๗.๘๗	๖๕.๐๐	๓,๑๑๑.๕๕	๑.๒๗๙๙	๘๓.๑๙	๓,๙๘๒.๔๗
๙	ทรายถมข้าง Box (แน่น)	ลบ.ม.	๑๓๘.๙๙	๔๗๐.๐๐	๖๕,๓๒๕.๓๐	๑.๒๗๙๙	๖๐๑.๕๕	๘๓,๖๐๙.๘๕
๑๐	งานเรียงหินยาแนว	ลบ.ม.	-	๑,๑๓๐.๒๕	-	๑.๒๗๙๙	๑,๔๕๖.๖๑	-
๑๑	งานดินถมหลัง Box	ลบ.ม.	๐	๘๓.๓๘	-	๑.๒๗๙๙	๑๐๖.๗๒	-
รวม								๔๓๕,๓๑๖.๓๘

ผลรวมค่างานต้นทุนงานก่อสร้างทาง
ผลรวมค่างานต้นทุนงานก่อสร้างสะพานและท่อเหลี่ยม
ผลรวมค่าใช้จ่ายพิเศษตามข้อกำหนดแลค่าใช้จ่ายอื่นๆ

-
๓๔๐,๑๑๗.๕๙
-

ค่า Factor F งานก่อสร้างทาง
ค่า Factor F งานก่อสร้างสะพานและท่อเหลี่ยม

๑.๓๖๔๒
๑.๒๗๙๙

(ลงชื่อ).....ประธานกรรมการ
(นายปภาวิน เติดยุทธ)

(ลงชื่อ).....กรรมการ
(นางสาวเยาวลักษณ์ อัจฉานี)

(ลงชื่อ).....กรรมการ
(นางสาวนัชชา ฉลุทอง)

องค์การบริหารส่วนตำบลหนองแวง กรมส่งเสริมการปกครองท้องถิ่น กระทรวงมหาดไทย



ทิศเหนือ



พื้นที่โครงการ

ความยาว 7 ม. ทำมุม 45 องศาจากแนวทาง
N 15.23749, E 101.49496

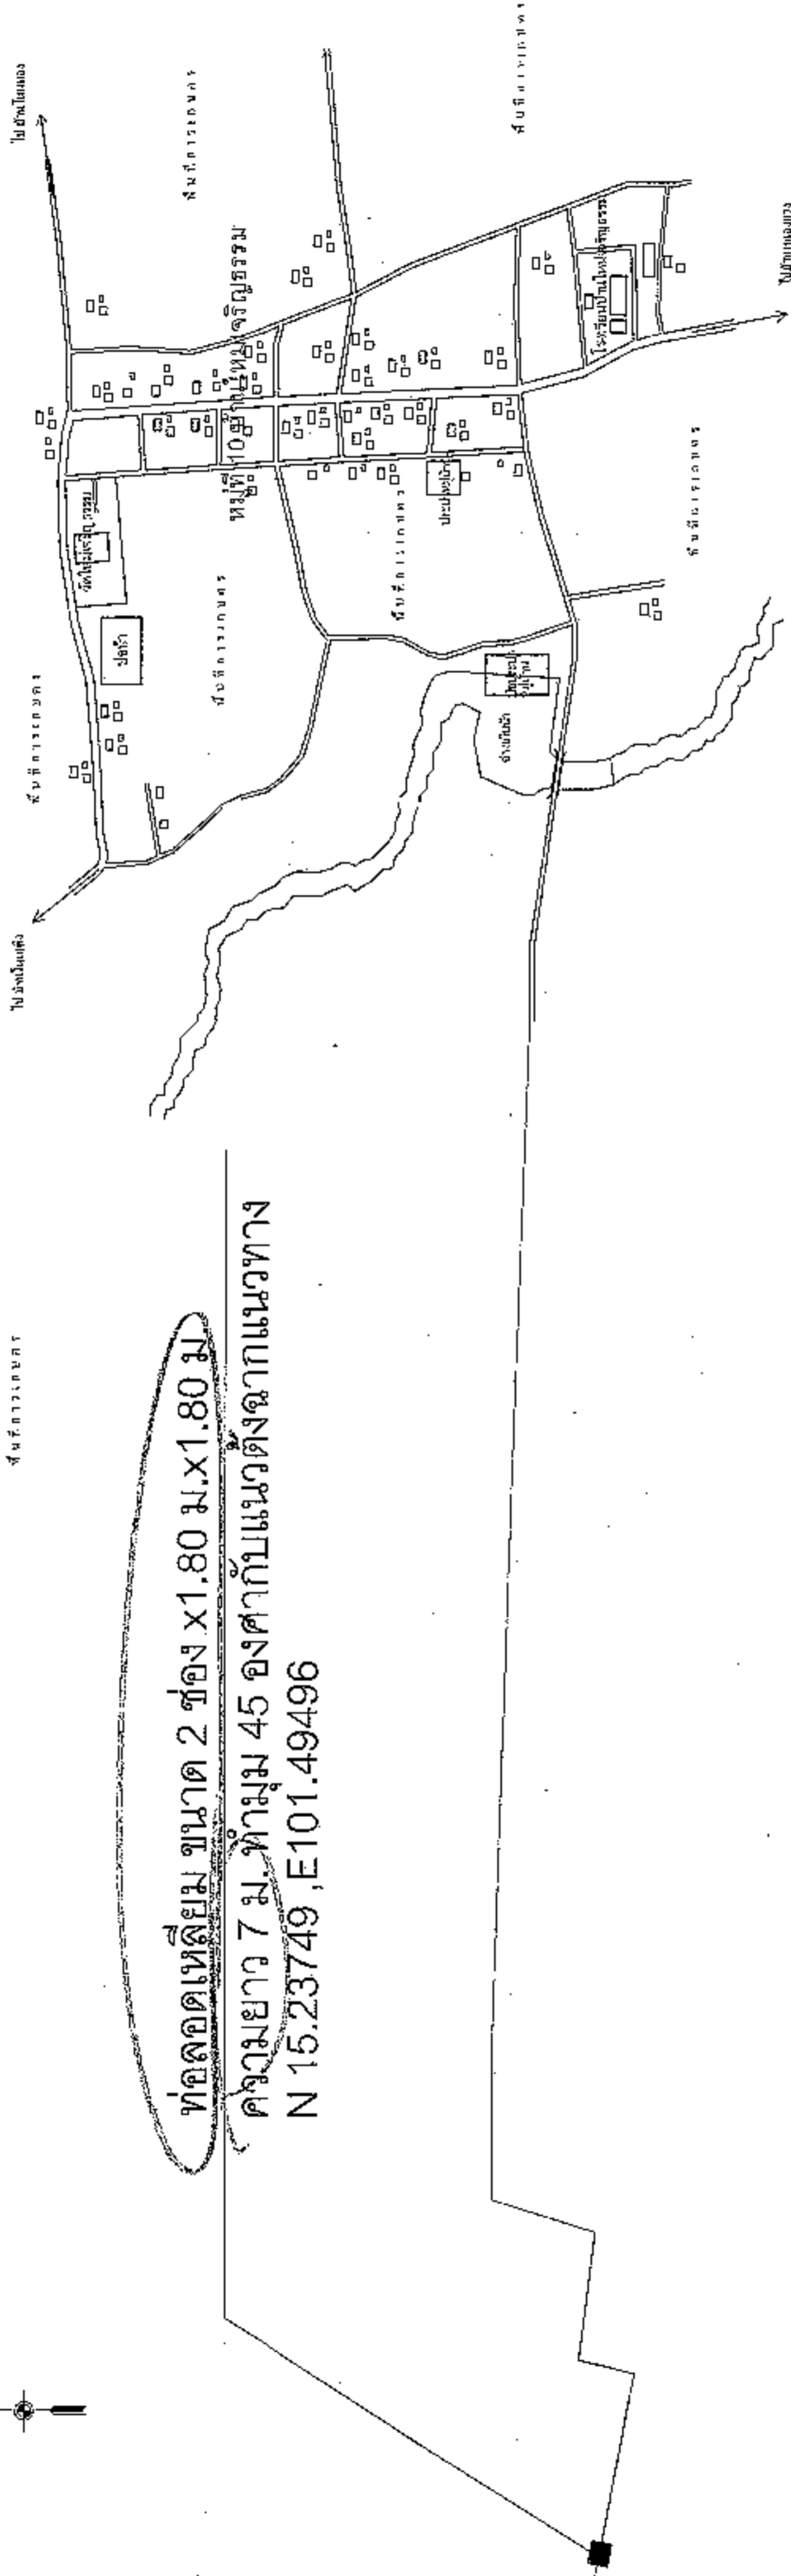

แผนที่ส่งเขยบ้านใหม่เจริญธรรม

ขนาดกระดาษ: NO SCALE









แผนที่ส่งเขย: 05/67
 1

49/5E







 



 


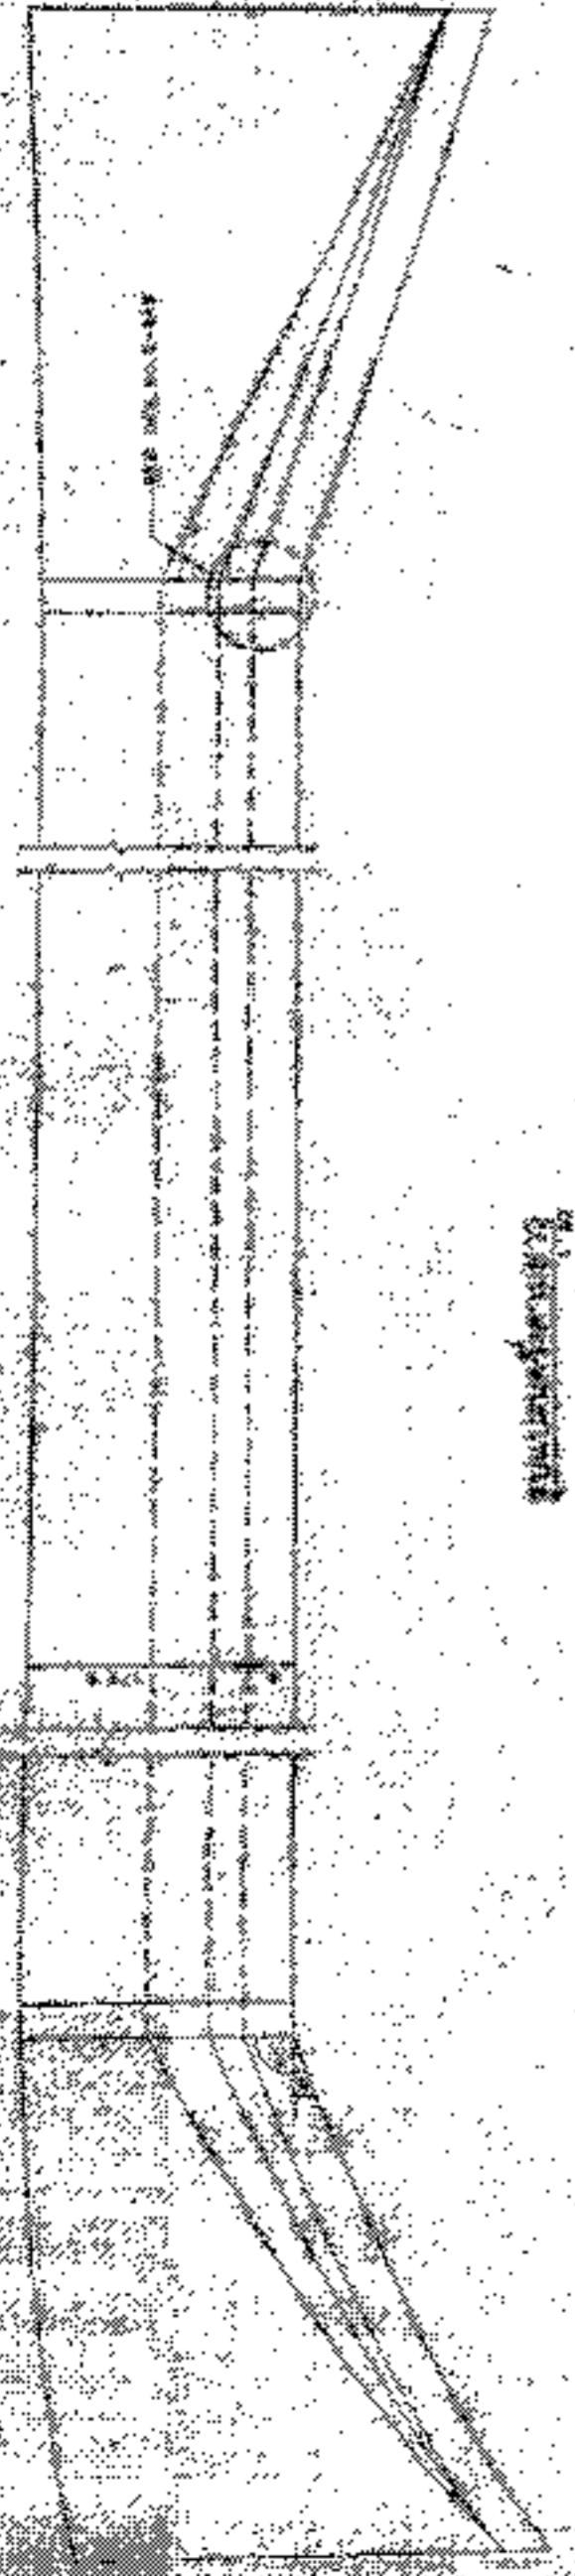


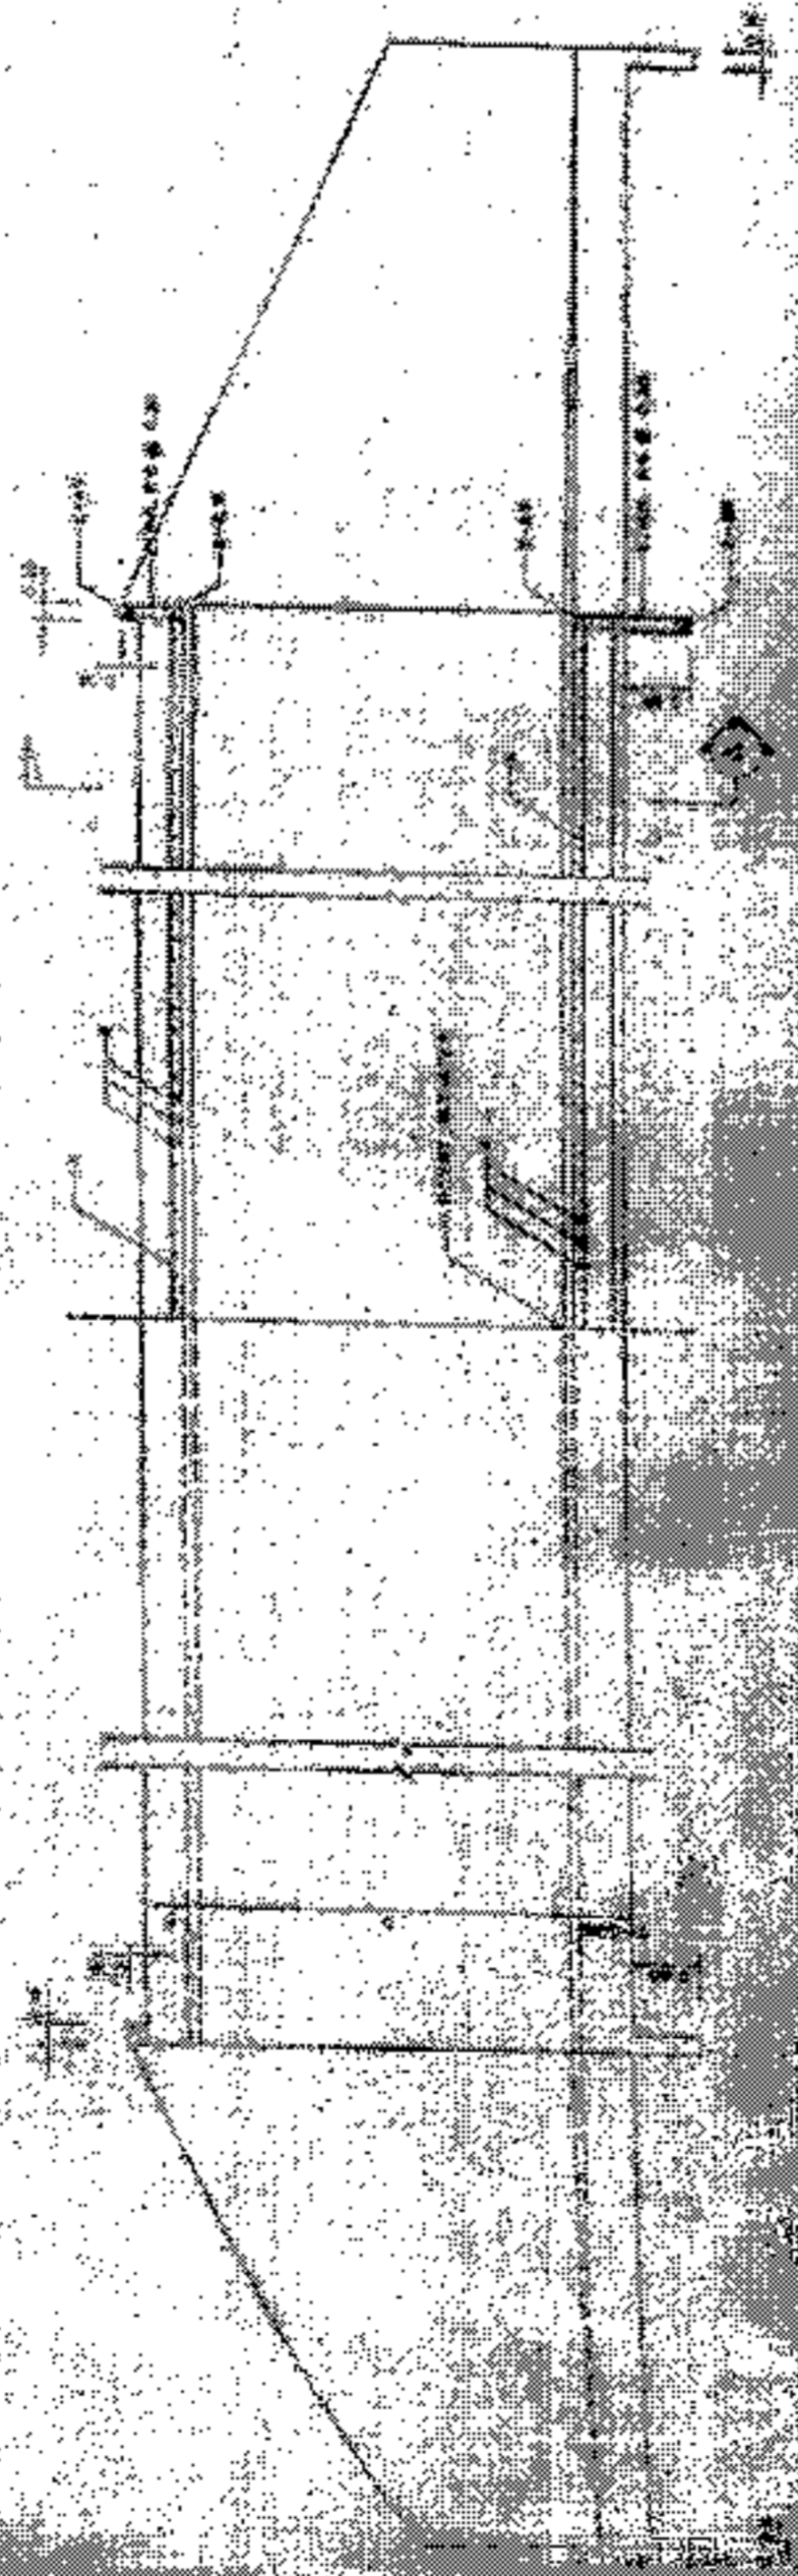


องค์การบริหารส่วนตำบลหนองแดง

โครงการ

ก่อสร้างฝายกั้นน้ำขนาด 2 ช่อง



ที่วาง

นายประจักษ์ วัฒนกุล
นายช่างโยธา















วันที่ / เดือน / ปี

หน้า

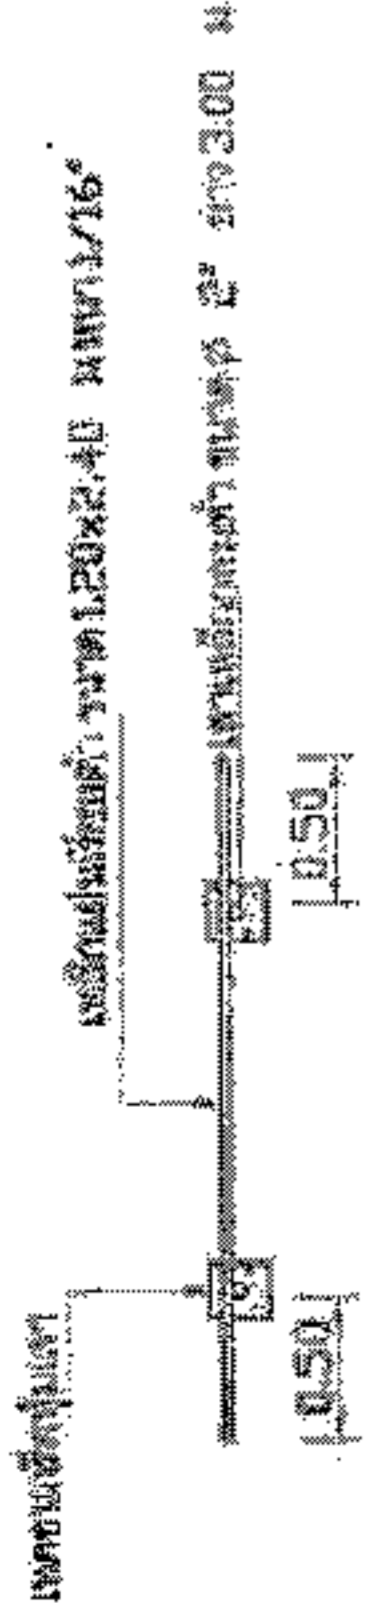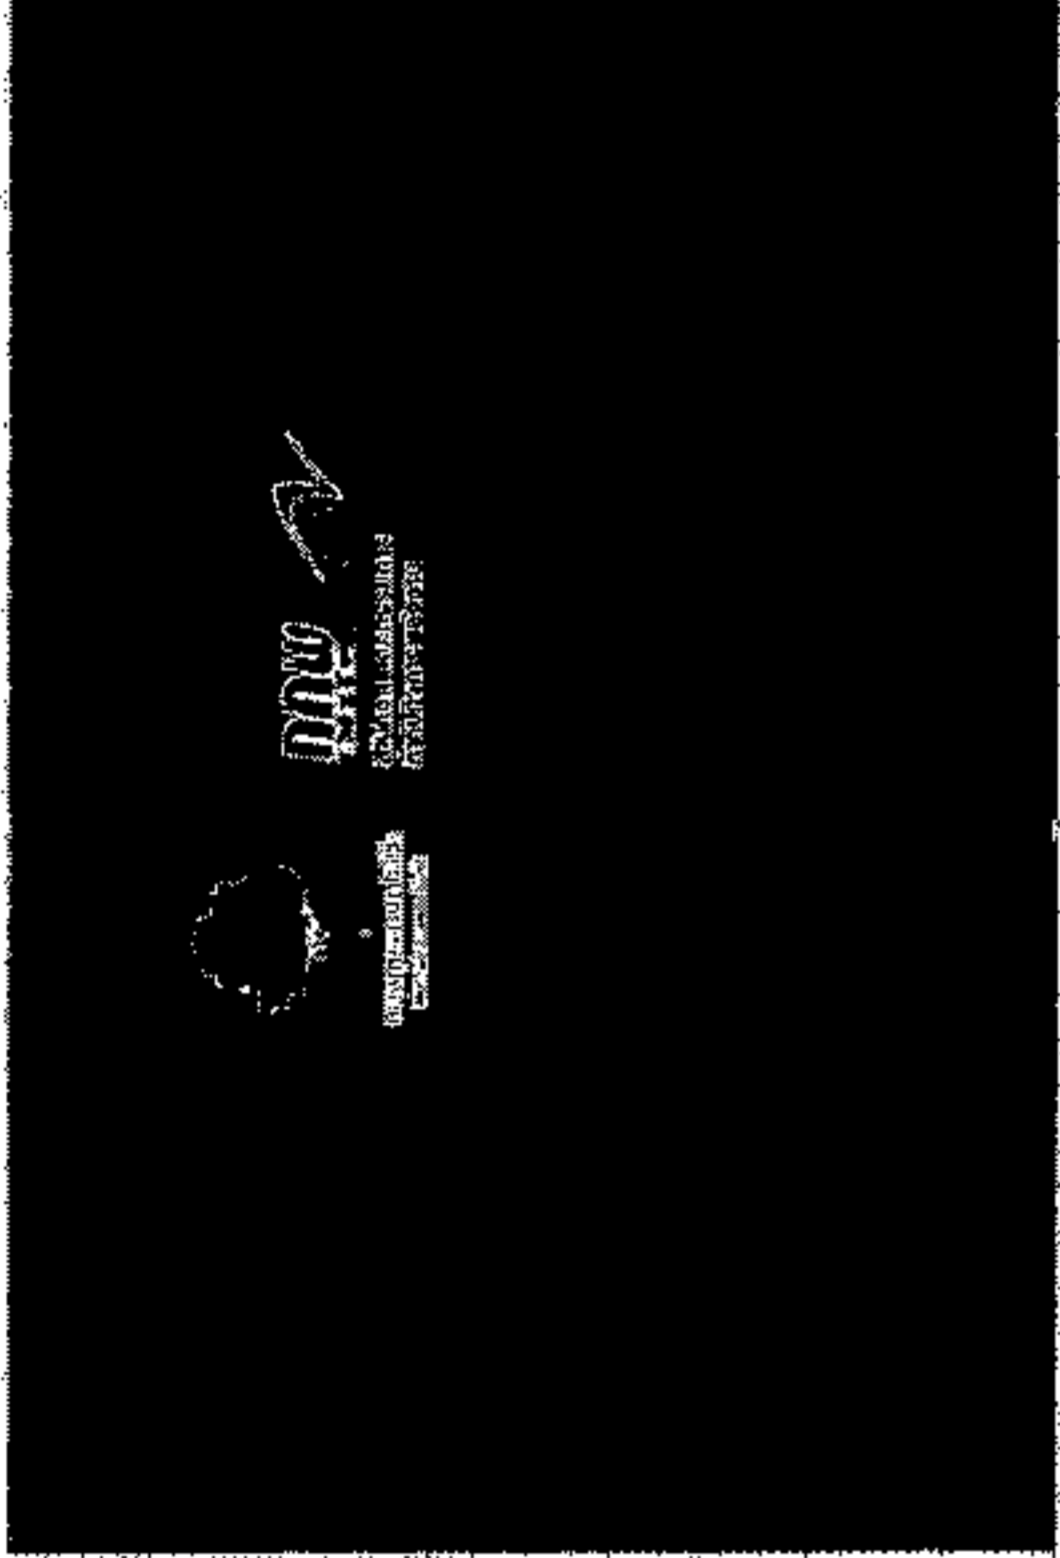


แปลนฝายโครงการ

โดยช่างโยธา นายประจักษ์ วัฒนกุล

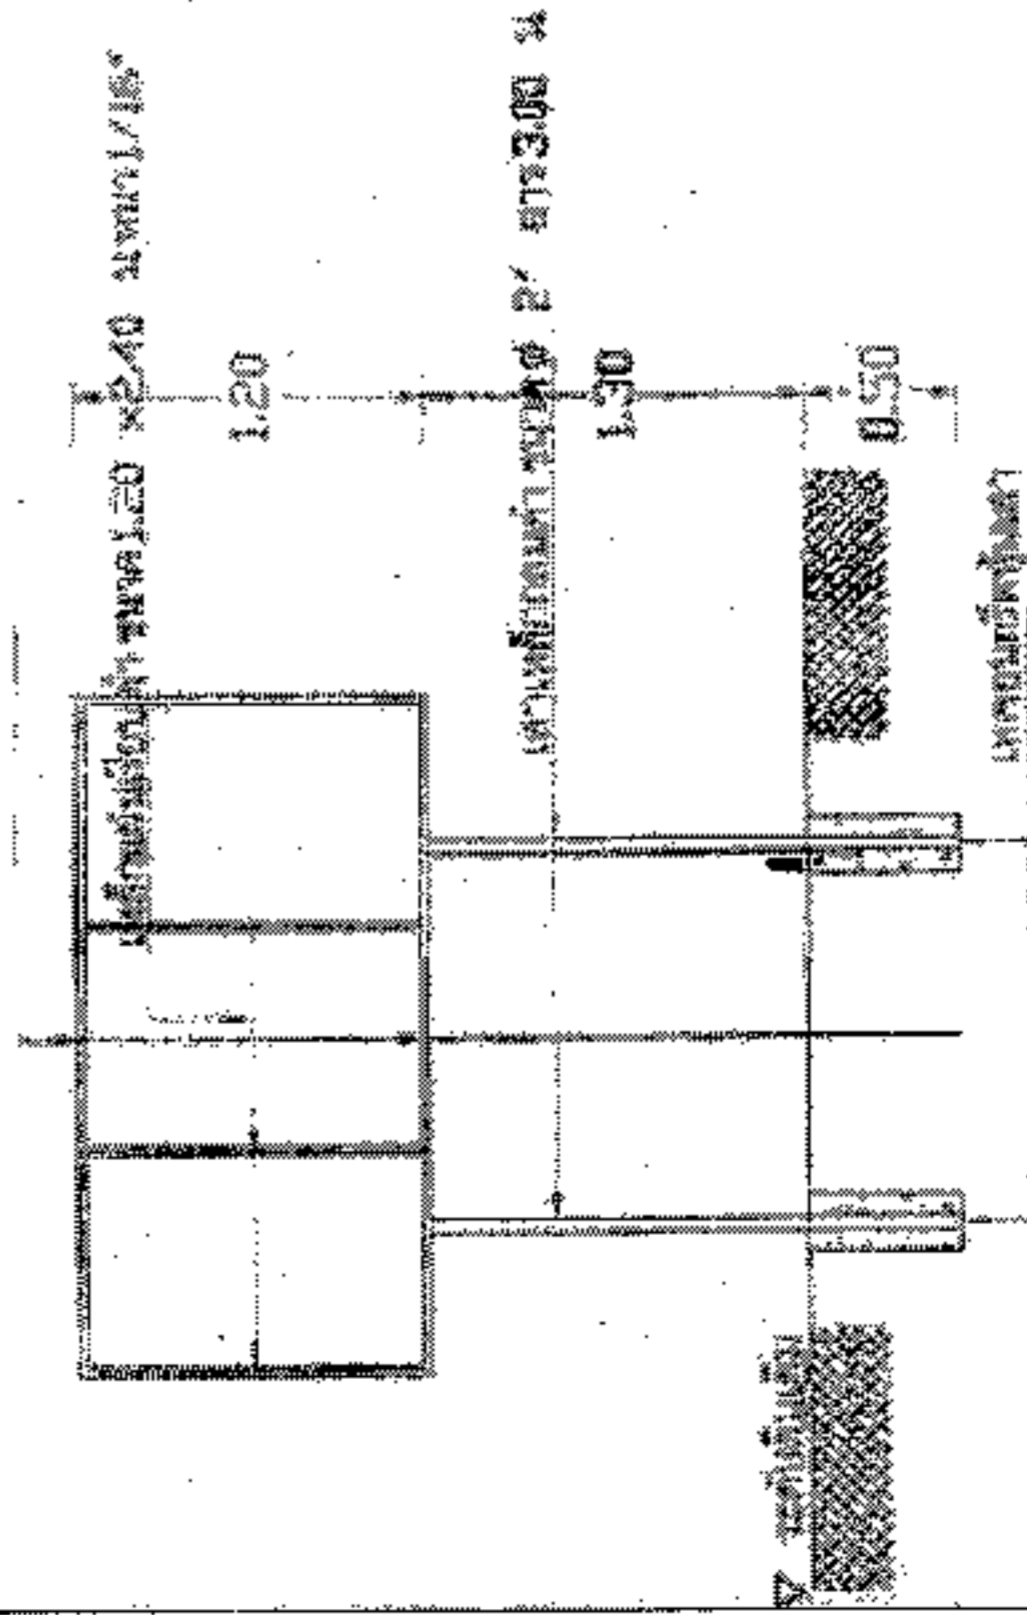

รูปตัดฝายโครงการ

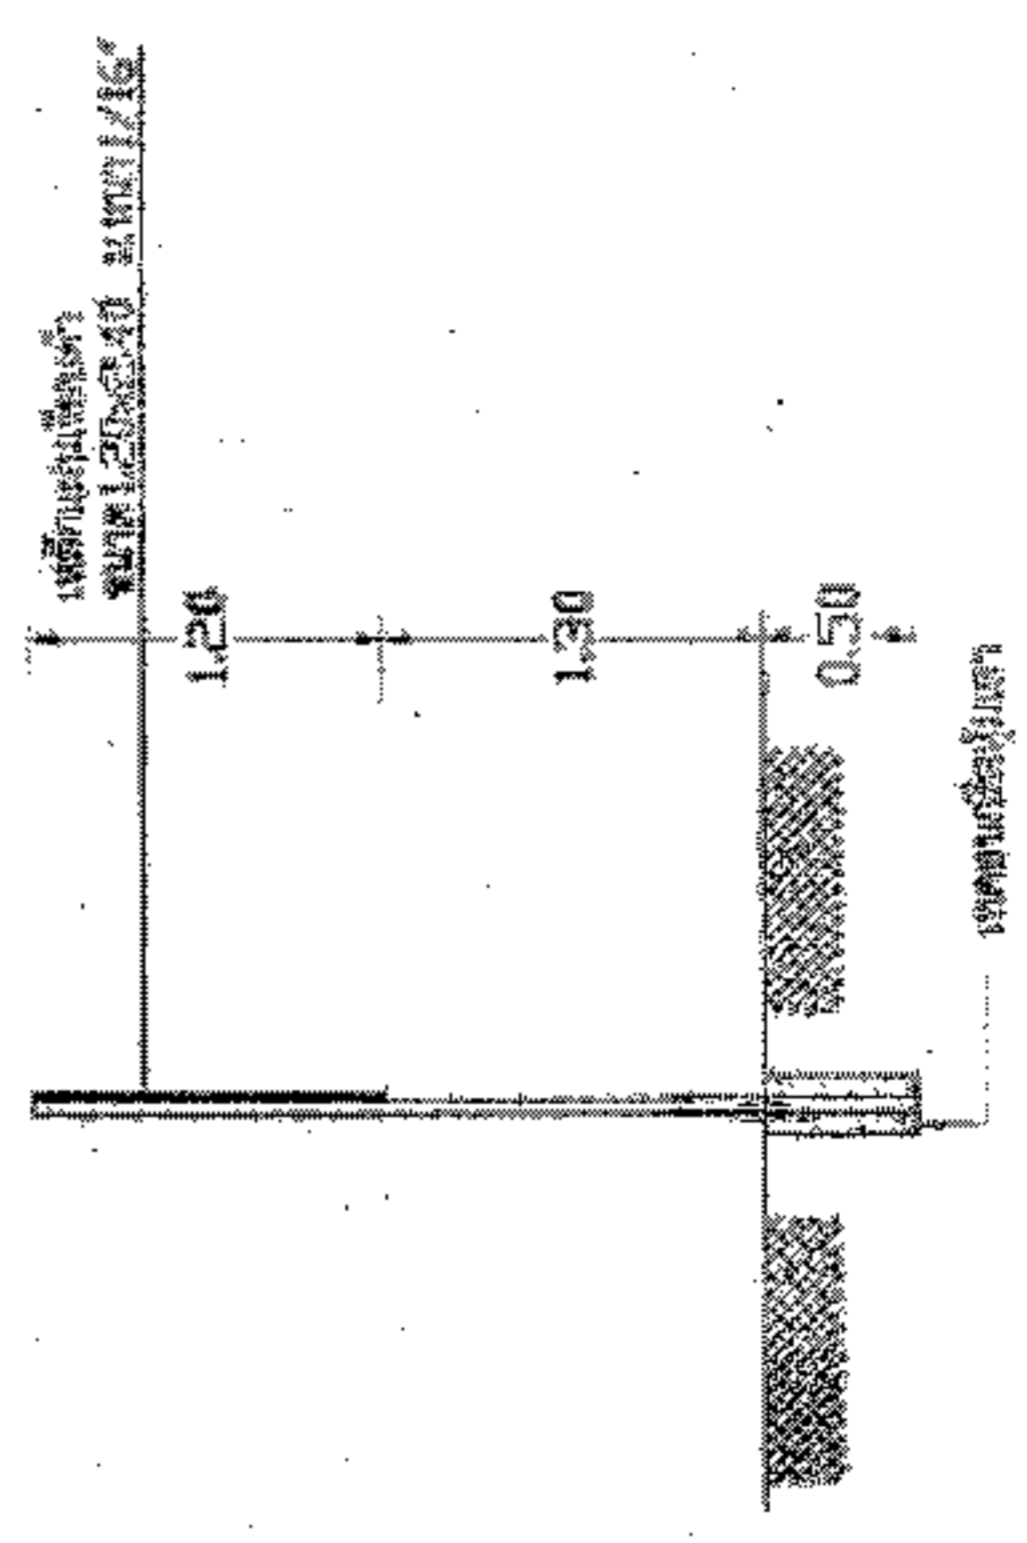

รูปตัดฝาย



องค์การปกครองส่วนท้องถิ่น
จังหวัดนครราชสีมา

หมายเลขฐานเลขที่
พท.นม. 03-102

ชื่อโครงการ

วัตถุประสงค์ของโครงการ

วัตถุประสงค์

ผู้รับผิดชอบ

ชื่อโครงการ

เลขที่โครงการ

วันที่

ชื่อผู้จัดทำ

ตำแหน่ง

ชื่อ

แผ่นที่ : 1 จำนวน : 1

2.40

โครงการก่อสร้างของ.....

โครงการ.....

ปริมาณงาน.....

งบประมาณ.....บาท

วันเริ่มสัญญา.....วันสิ้นสุดสัญญา.....

ผู้รับจ้าง.....โทร.....

ผู้ควบคุมงาน.....โทร.....

ผู้ควบคุมงาน.....โทร.....

ขอภัยในความไม่สะดวก

แบบขยายขอความปาย

มาตราฐาน 1 : 10

รายละเอียดประกอบแบบ

- วัตถุประสงค์ความเหมาะสมและต้องตรงตามข้อกำหนดของผังเมือง
- วัตถุประสงค์เรื่องความปลอดภัยและความเหมาะสมสามารถใช้งานได้ตั้งแต่
- ตำแหน่งการติดตั้งป้ายโครงการ และรายละเอียดอื่น

ชื่อผู้จัดทำแบบ : ผู้ควบคุมงานในผู้กำหนด

1.20