



ประกาศองค์การบริหารส่วนตำบลหนองแวง
เรื่อง ประกาศกำหนดราคากลางโครงการก่อสร้างถนนดินยกระดับ บ้านโนนเต็ง หมู่ที่ ๖
ตำบลหนองแวง อำเภอกะปง จังหวัดนครราชสีมา

ด้วย องค์การบริหารส่วนตำบลหนองแวง อำเภอกะปง จังหวัดนครราชสีมา ได้จัดทำตารางแสดง
วงเงินงบประมาณที่ได้รับและรายละเอียดค่าใช้จ่ายในการจ้างควบคุมงาน ประจำปีงบประมาณ ๒๕๖๐ โครงการก่อสร้าง
ถนนดินยกระดับ บ้านโนนเต็ง หมู่ที่ ๖ ตำบลหนองแวง อำเภอกะปง จังหวัดนครราชสีมา เรียบร้อยแล้ว

ดังนั้น เพื่อเป็นการเปิดเผยข้อมูลรายละเอียดค่าใช้จ่ายเกี่ยวกับการจัดซื้อจัดจ้าง ราคากลางและการ
คำนวณราคากลาง ตามมาตรา ๑๐๓/๗ วรรคหนึ่ง และมาตรา ๑๐๓/๘ วรรคหนึ่ง แห่งพระราชบัญญัติประกอบ
รัฐธรรมนูญว่าด้วยการป้องกันและปราบปรามการทุจริต พ.ศ. ๒๕๕๒ แก้ไขเพิ่มเติม (ฉบับที่ ๒) พ.ศ. ๒๕๕๔ จึง
ประกาศกำหนดราคากลางโครงการก่อสร้างถนนดินยกระดับ บ้านโนนเต็ง หมู่ที่ ๖ ตำบลหนองแวง อำเภอกะปง
จังหวัดนครราชสีมา ประจำปีงบประมาณ ๒๕๖๐

จึงประกาศให้ทราบโดยทั่วกัน

ประกาศ ณ วันที่ ๓๐ เดือน พฤษภาคม พ.ศ. ๒๕๖๐


(นางเพียร หงษ์ดี)

นายกองค์การบริหารส่วนตำบลหนองแวง

ตารางแสดงวงเงินงบประมาณที่ได้รับจัดสรรและราคากลางในงานจ้างก่อสร้าง

๑. ชื่อโครงการ ก่อสร้างถนนดินยกระดับ บ้านโนนเต็ง หมู่ที่ ๖

/หน่วยงานเจ้าของโครงการ...องค์การบริหารส่วนตำบลหนองแวง อำเภอเทพารักษ์ จังหวัดนครราชสีมา

๒. วงเงินงบประมาณที่ได้รับจัดสรร ๓๖๖,๐๐๐.-บาท

๓. ลักษณะงานโดยสังเขป

ช่วงที่ ๑ กว้าง ๖.๐๐ เมตร ยาว ๒๔๐ เมตร หนาเฉลี่ย ๐.๕๐ เมตร ช่วงที่ ๒ กว้าง ๖.๐๐ เมตร ยาว ๒๐๐ เมตร หนาเฉลี่ย ๒.๐๐ เมตร วางท่อ ค.ส.ล. เส้นผ่าศูนย์กลาง ๑.๐๐ เมตร ๓ แถว ๆ ๑๐ ท่อน รวม ๓๐ ท่อน ช่วงที่ ๓ กว้าง ๖.๐๐ เมตร ยาว ๗๖๐ เมตร หนาเฉลี่ย ๐.๕๐ เมตร หรือปริมาตรดินถมรวมไม่น้อย กว่า ๖,๒๖๐ ลูกบาศก์เมตร เกรดปรับแต่งบดทับแน่น พร้อมป้ายโครงการจำนวน ๑ ป้าย (รายละเอียดตามแบบที่ อบต. กำหนดเลขที่ ๔๘/๒๕๖๐)

๔. ราคากลางคำนวณ ณ วันที่ ๕ สิงหาคม ๒๕๖๐ เป็นเงิน ๓๖๖,๐๐๐.-บาท

๕. บัญชีประมาณการราคากลาง

๕.๑.....แบบแสดงรายการปริมาณงานและราคา(แบบ ปร.๔).....

๕.๒.....แบบแสดงรายการปริมาณงานและราคา(แบบ ปร.๕).....

๕.๓.....แบบแปลน.....


๕.๔.....

๖. รายชื่อคณะกรรมการกำหนดราคากลาง

๖.๑ นายสมศรี เกษขุนทด ตำแหน่ง ผู้อำนวยการกองช่าง ประธานกรรมการ

๖.๒ นางสาวพวงเพชร ศรีมาตย์ ตำแหน่ง หัวหน้าสำนักงานปลัด เป็นกรรมการ

๖.๓ นายนิกร เข็มขุนทด ตำแหน่ง เจ้าพนักงานป้องกันฯ เป็นกรรมการ

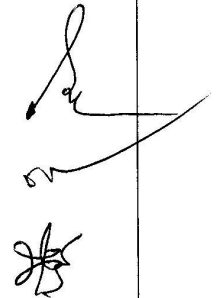

ประมาณราคาค่าก่อสร้างเป็นราคากลาง

องค์การบริหารส่วนตำบลหนองแวง อำเภอเทพารักษ์ จังหวัดนครราชสีมา

โครงการ ก่อสร้างถนนดินยกระดับ บ้านโนนเต็ง หมู่ที่ 6

สถานที่ก่อสร้าง หมู่ที่ 6 อำเภอเทพารักษ์ จังหวัดนครราชสีมา

เจ้าของงาน องค์การบริหารส่วนตำบลหนองแวง อำเภอเทพารักษ์ จังหวัดนครราชสีมา ออกแบบและรายการ

แบบเลขที่ 48/2560 จำนวน 5 แผ่น

ประมาณการเมื่อ วันที่ ๒๕ พ.ค. ๒๕๖๐

ลำดับที่	รายการ	รวมค่างานต้นทุน (บาท)	Factor F	รวมค่าก่อสร้าง (บาท)	หมายเหตุ
1	ประเภทงานทาง	266,481.60	1.3624	363,054.53	Factor F
2	ป้ายโครงการ			3,000.00	-เงินย่ำล่งหน้า 0% -ดอกเบี้ยเงินกู้ 7% -ดอกเบี้ยเงินฝาก 0% -ภาษี 7%
รวมราคาก่อสร้างเป็นเงิน				366,054.53	
สรุป	คิดเป็นเงินงบประมาณ			366,000.00	
(ตัวอักษร) (-สามแสนหกหมื่นหกพันบาทถ้วน-)					

คณะกรรมการกำหนดราคากลาง ตามคำสั่ง เลขที่ 146/2560 ลงวันที่ 25 เมษายน พ.ศ. 2560

ได้ตรวจสอบแล้วเห็นชอบให้ประมาณราคานี้เป็นราคากลาง

(ลงชื่อ).....ประธานกรรมการ

(นายสมศรี เกงขุนทด)

ผู้อำนวยการกองช่าง

(ลงชื่อ).....กรรมการ

(นางสาวพวงเพชร ศรีมาตย์)

หัวหน้าสำนักงานปลัด

(ลงชื่อ).....กรรมการ

(นายนิกร เข็มขุนทด)

เจ้าพนักงานป้องกันและบรรเทาฯ

ร

ก่อสร้างถนนดินยกระดับ บ้านโนนเต็ง หมู่ที่ 6

รายละเอียดโครงการ

ช่วงที่ 1 กว้าง 6.00 เมตร ยาว 240 เมตร หนาเฉลี่ย 0.50 เมตร ช่วงที่ 2 กว้าง 6.00 เมตร ยาว 200 เมตร หนาเฉลี่ย 2.00 เมตร

วางท่อ ค.ส.ล.๒ 1.00 เมตร 3 แถวๆ 10 ท่อน รวม 30 ท่อน ช่วงที่ 3 กว้าง 6.00 เมตร ยาว 760 เมตร หนาเฉลี่ย 0.50 เมตร

หรือปริมาตรดินถมรวมไม่น้อยกว่า 6,260 ลูกบาศก์เมตร เกรดปรับแต่งบดทับแน่น

พร้อมป้ายโครงการ 1 ป้าย (รายละเอียดตามแบบ อบต.กำหนด)

ลำดับ	รายการ	หน่วย	จำนวน	ราคาวัสดุ	ค่าแรงงาน	รวมราคาวัสดุ และค่าแรงงาน	หมายเหตุ
				ราคา/หน่วย	ราคา/หน่วย		
1	งานปรับพื้นที่	ตร.ม.	2,640.00	-	1.68	4,435.20	
2	งานหินคลุก	ลบ.ม.	-	414.35	-	-	
3	งานลูกรัง	ลบ.ม.	-	111.07	-	-	
4	งานดิน	ลบ.ม.	6,260.00	32.49	-	203,387.40	
5	งานท่อลอดคสล.(มอก.ชั้น 3)						
	5.1 ขนาด dia 0.30 ม.	ท่อน	-	289.72	58.69	-	
	5.2 ขนาด dia 0.40 ม.	ท่อน	-	401.87	87.21	-	
	5.3 ขนาด dia 0.60 ม.	ท่อน	-	616.82	124.44	-	
	5.4 ขนาด dia 0.80 ม.	ท่อน	-	1,074.77	169.60	-	
	5.5 ขนาด dia 1.00 ม.	ท่อน	30.00	1,747.66	207.64	58,659.00	
	5.6 ขนาด dia 1.20 ม.	ท่อน	-	2,570.09	255.31	-	
	5.7 ขนาด dia 1.50 ม.	ท่อน	-	4,299.07	341.76	-	
รวมค่างานต้นทุน						266,481.60 บาท	

(ลงชื่อ).....ประธานกรรมการ

(นายสมศรี เกงขุนทด)

(ลงชื่อ).....กรรมการ

ผู้อำนวยการกองช่าง


(ลงชื่อ).....กรรมการ

(นางสาวพวงเพชร ศรีมาตย์)

(นายนิกร เข็มขุนทด)

หัวหน้าสำนักงานปลัด


เจ้าพนักงานการป้องกันฯ

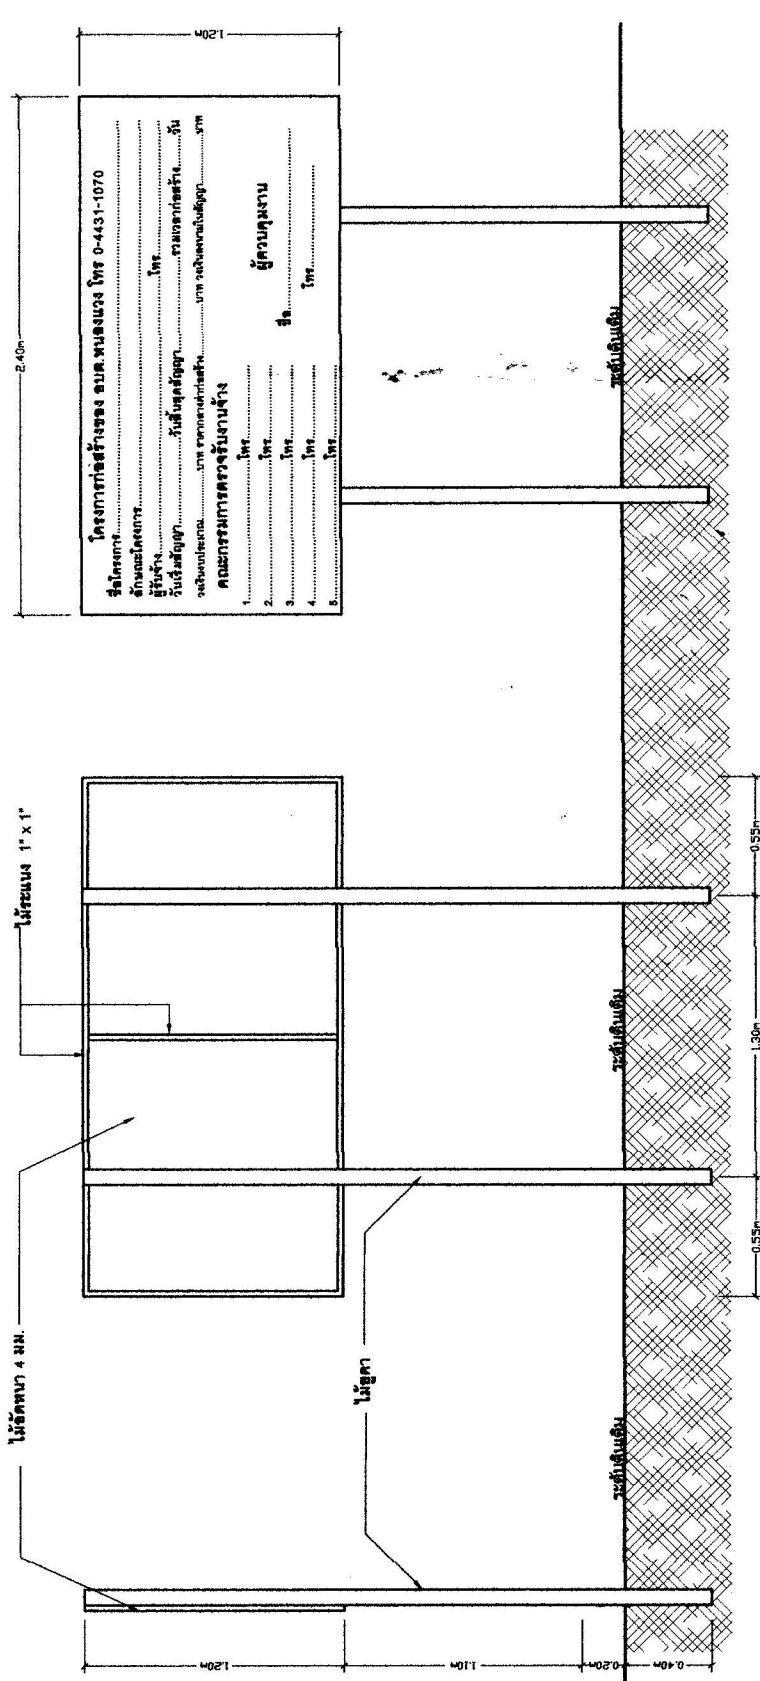

ป้ายประชาสัมพันธ์ชั่วคราวขณะดำเนินการ

รายการประกอบแบบป้าย
 1. พื้นป้ายทาสีน้ำเงิน ให้สีเขียวหรือสีน้ำเงิน
 2. ตัวอักษรทาสีน้ำเงิน สีขาวขนาดตามความเหมาะสม
 3. แผ่นไม้ยึดติดขนาดความกว้าง 1.20 เมตร ยาว 2.40 เมตร หนา 4 มม.
 4. รายละเอียดป้ายและจุดติดตั้งป้าย ให้ผู้ควบคุมงานเป็นผู้กำหนด

(ลงชื่อ).....ผู้จ้าง (ลงชื่อ).....ผู้รับจ้าง
 (ลงชื่อ).....ผู้จ้าง (ลงชื่อ).....ผู้รับจ้าง

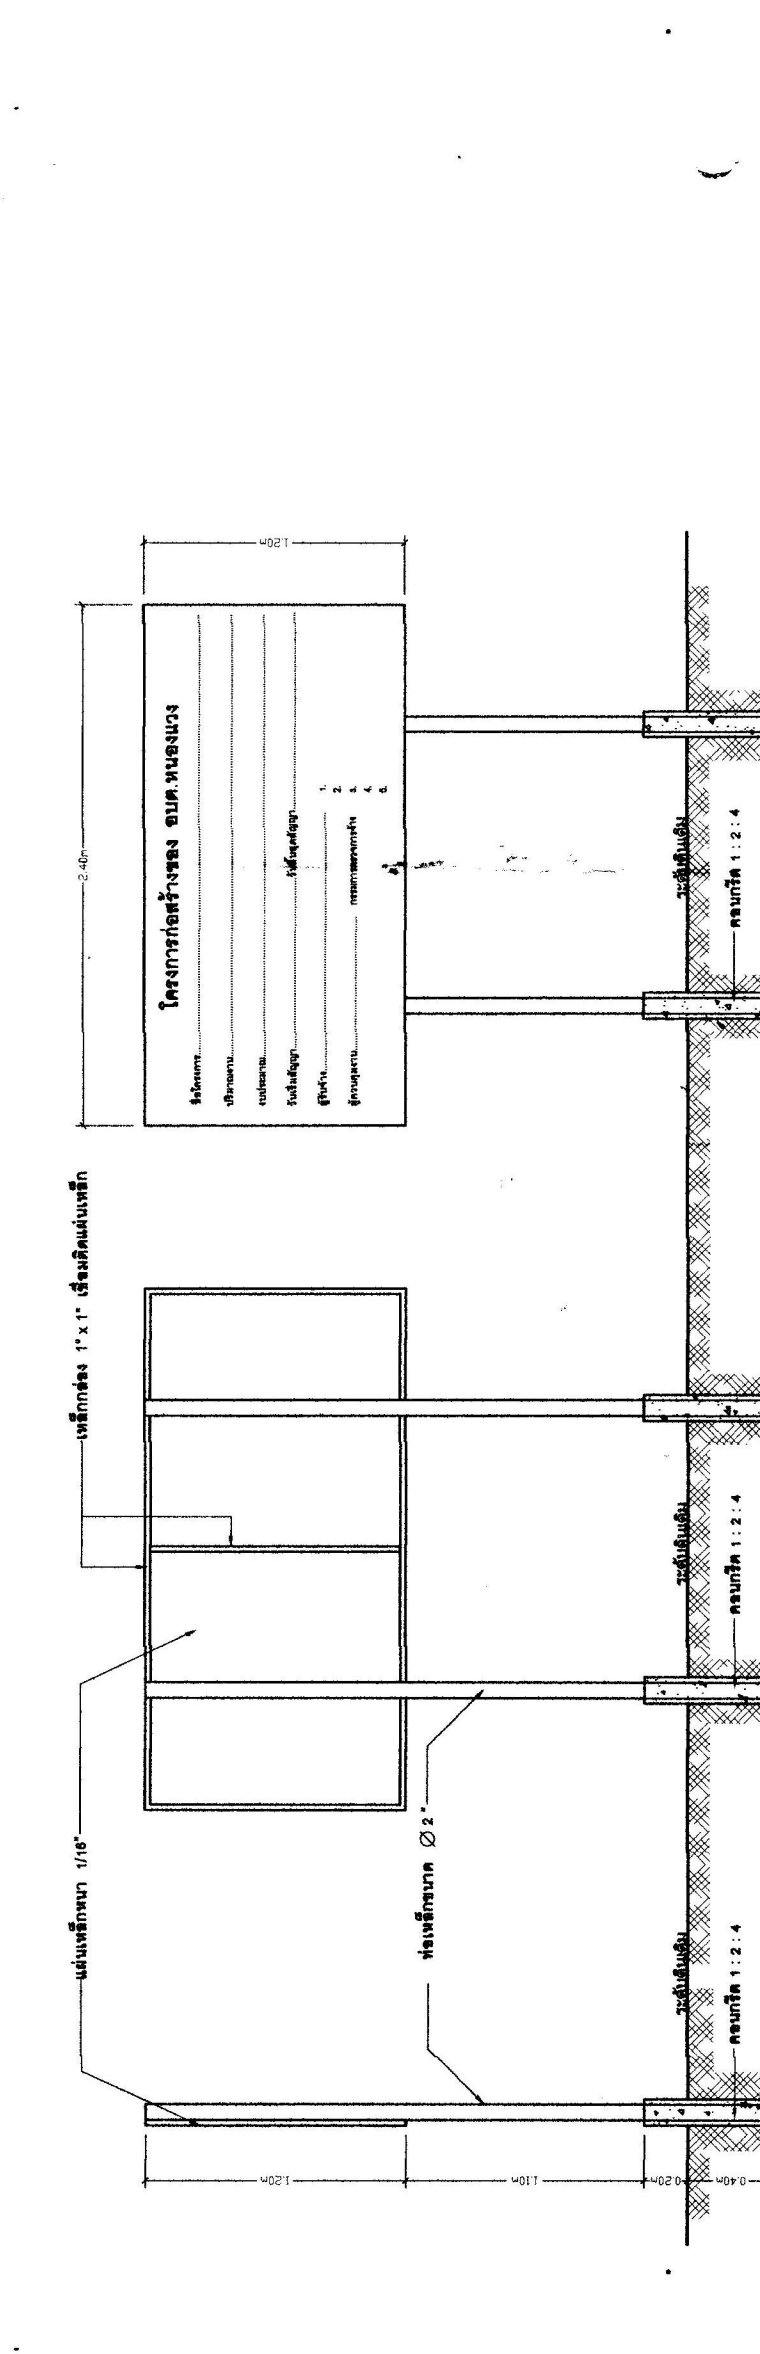

ป้ายประชาสัมพันธ์โครงการ

รายการประกอบแบบป้าย
 1. พื้นป้ายทาสีสีเหลืองสองด้านไปสีน้ำเงิน
 2. ตัวอักษรทาสีน้ำเงิน สีขาวขนาดตามความเหมาะสม
 3. แผ่นไม้ยึดติดขนาดความกว้าง 1.20 เมตร ยาว 2.40 เมตร


(ลงชื่อ).....ผู้จ้าง (ลงชื่อ).....ผู้รับจ้าง
 (ลงชื่อ).....ผู้จ้าง (ลงชื่อ).....ผู้รับจ้าง







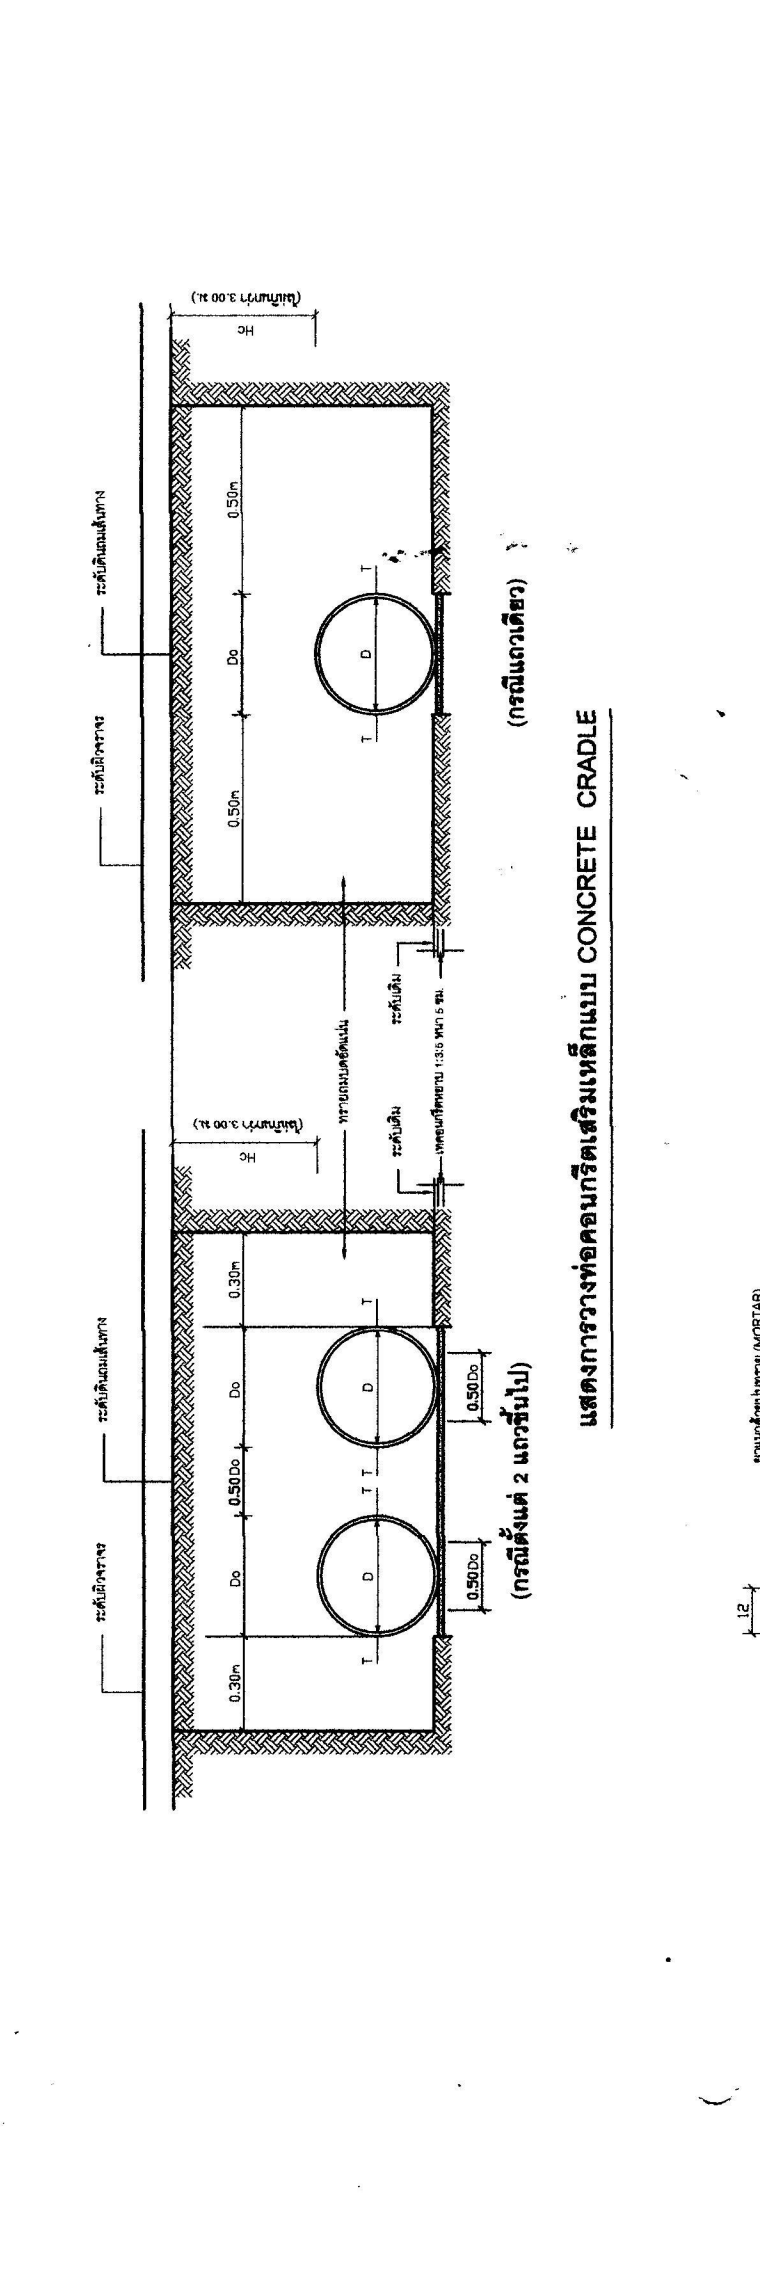

แบบหน้าตัดแสดงการก่อสร้างแนว




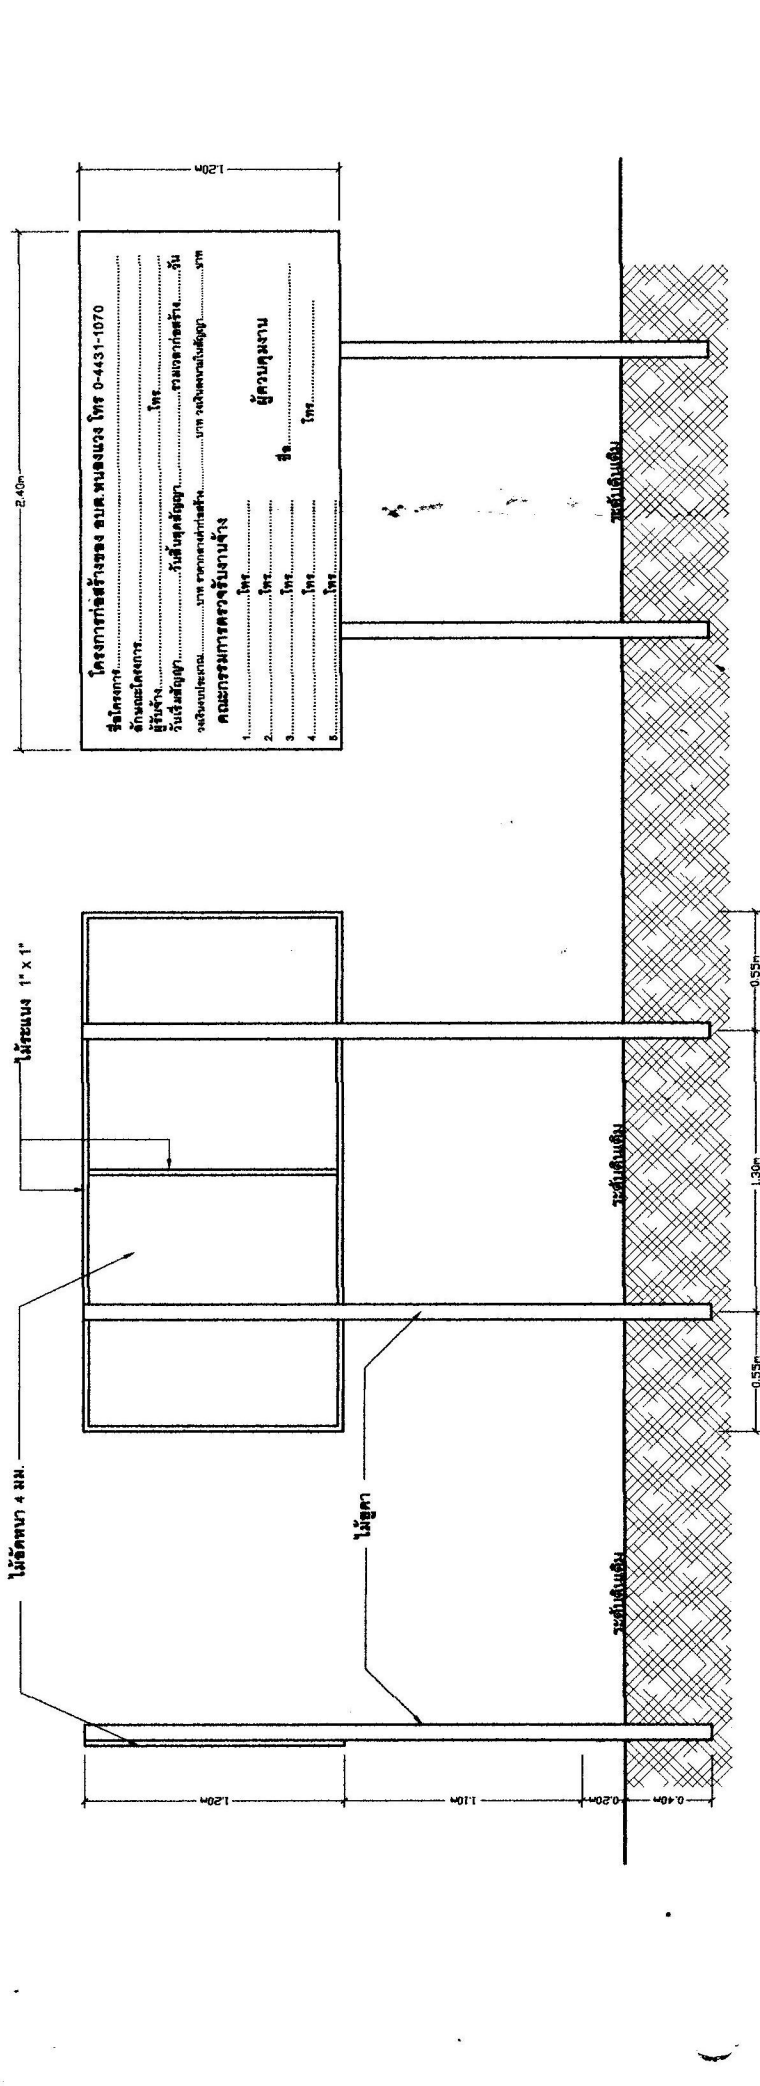




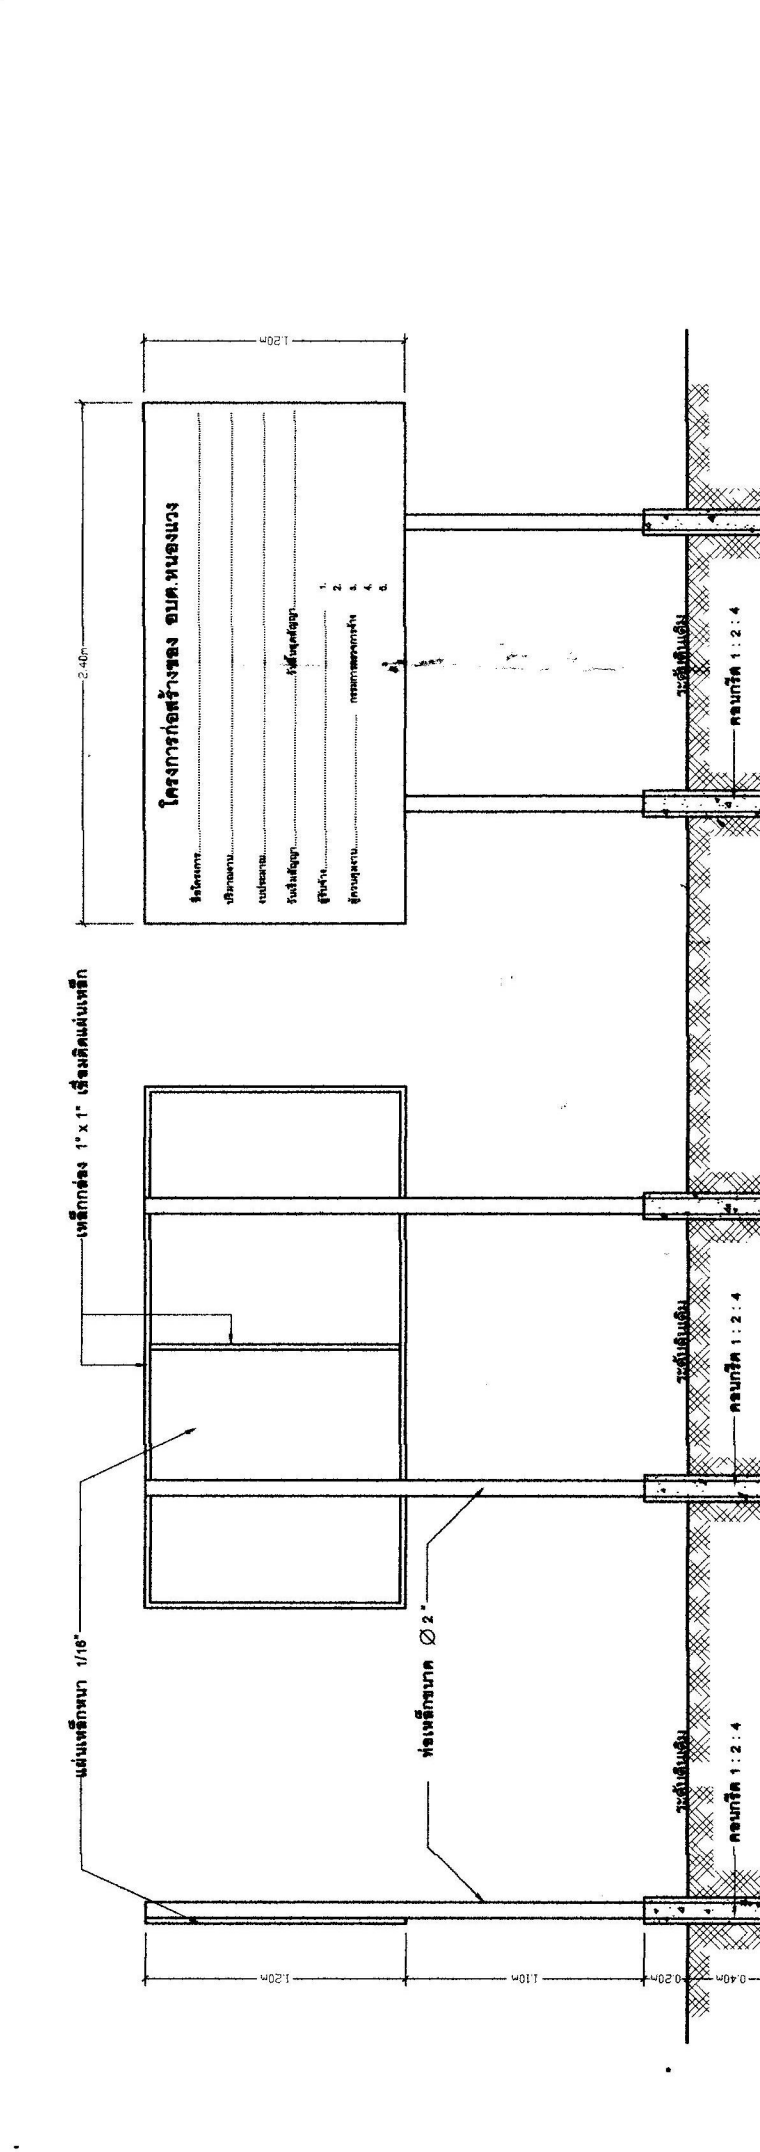





















