



ประกาศองค์การบริหารส่วนตำบลหนองแวง
เรื่อง ประกาศกำหนดราคากลางโครงการก่อสร้างถนนคอนกรีตเสริมเหล็ก บ้านโนนทอง หมู่ที่ ๕





จึงประกาศให้ทราบโดยทั่วกัน

ประกาศ ณ วันที่ ๒๐ เดือน กุมภาพันธ์ พ.ศ.๒๕๖๖

(นางเพียร แซ่ลี)

นายกองค์การบริหารส่วนตำบลหนองแวง

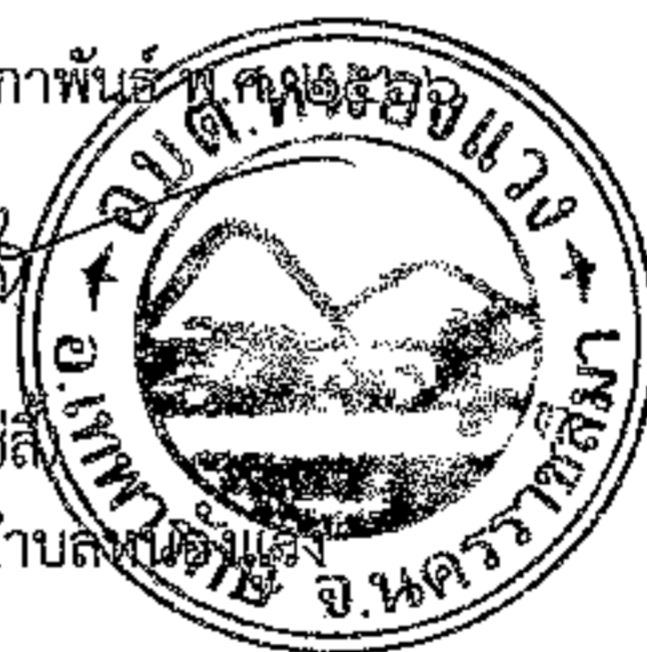

ตารางแสดงวงเงินงบประมาณที่ได้รับจัดสรรและราคากลางในงานจ้างก่อสร้าง

๑. ชื่อโครงการก่อสร้างถนนคอนกรีตเสริมเหล็ก บ้านโนนทอง หมู่ที่ ๕ จากบ้านนางนันทิมา แก้วขุนทด ถึง บ้านนายทองสุข กิ่งขุนทด ตำบลหนองแวง อำเภอเทพารักษ์ จังหวัดนครราชสีมา
หน่วยงานเจ้าของโครงการ องค์การบริหารส่วนตำบลหนองแวง อำเภอเทพารักษ์ จังหวัดนครราชสีมา

๒. วงเงินงบประมาณที่ได้รับจัดสรร ๑๐๗,๕๐๐.-บาท (-หนึ่งแสนเจ็ดพันสี่ร้อยบาทถ้วน-)

๓. ลักษณะงาน
โดยสังเขป ขนาดกว้าง ๓.๕๐ เมตร หนา ๐.๑๕ เมตร ระยะทางยาว ๕๐ เมตร
(SIDE:SLOPE=NO SLOPE) พร้อมป้ายโครงการ จำนวน ๑ ป้าย (ตามแบบที่องค์การบริหารส่วนตำบลหนองแวงกำหนด เลขที่ ๓๐/๒๕๖๖)

๔. ราคากลางคำนวณ ณ วันที่ ๑๕ กุมภาพันธ์ ๒๕๖๖ เป็นเงิน ๑๐๗,๕๐๐.-บาท

๕. บัญชีประมาณการราคากลาง
๕.๑ แบบสรุปราคากลางงานก่อสร้างทาง สะพาน และท่อลอดเหลี่ยม
๕.๒ แบบแปลนงานก่อสร้าง
๕.๓ รายละเอียดประมาณราคาก่อสร้าง

๖. รายชื่อคณะกรรมการกำหนดราคากลาง
๖.๑ นายสมศรี เก่งขุนทด ตำแหน่ง ผู้อำนวยการกองช่าง
๖.๒ นางสาวพวงเพชร ศรีมาตย์ ตำแหน่ง หัวหน้าสำนักปลัด
๖.๓ นางแววดาว ถาวรวิจิตร ตำแหน่ง เจ้าพนักงานพัสดุ

ประธานกรรมการ
กรรมการ
กรรมการ/เลขานุการ

ประมาณราคาค่าก่อสร้างเป็นราคากลาง

องค์การบริหารส่วนตำบลหนองแวง อำเภอเทพารักษ์ จังหวัดนครราชสีมา

โครงการ ก่อสร้างถนน คสล.

รายละเอียดโครงการ ขนาดกว้าง 3.50 เมตร หนา 0.15 เมตร ระยะทางประมาณ 50 เมตร (SIDE SLOPE = NO SLOPE)

สถานที่ตั้งโครงการ จากบ้านนางนันทิมา แก้วขุนทด-บ้านนายทองสุข กิ่งขุนทด หมู่ที่ 5 บ้านโนนทอง

แบบเลขที่ 30/ 2565

ลำดับที่	รายการ	รวมค่างานต้นทุน (บาท)	Factor F	รวมค่าก่อสร้าง (บาท)	หมายเหตุ
1	หมวด งานทาง	79,709.44	1.3624	108,596.14	Factor F -เงินจ่ายล่วงหน้า 0% -ดอกเบี้ยเงินกู้ 5% -เงินประกันผลงานหัก 0% -ภาษี 7%
รวมราคาก่อสร้างเป็นเงิน				108,596.14	
สรุป	คิดเป็นเงินงบประมาณ			108,500.00	
(ตัวอักษร) (-หนึ่งแสนแปดพันห้าร้อยบาทถ้วน-)					

คณะกรรมการกำหนดราคากลาง ตามคำสั่ง เลขที่ 55/2566 ลงวันที่ 6 กุมภาพันธ์ พ.ศ. 2566 ได้ตรวจสอบแล้ว เห็นชอบให้ประมาณราคานี้เป็นราคากลาง

(ลงชื่อ).....ประธานกรรมการ
(นายสมศรี เกงขุนทด)
ผู้อำนวยการกองช่าง

(ลงชื่อ).....กรรมการ
(นางสาวพวงเพชร ศรีมาตย์)
หัวหน้าสำนักปลัด

(ลงชื่อ).....กรรมการ
(นางแววดาว ถาวรวิจิตร)
เจ้าพนักงานพัสดุ

แบบสรุปราคากลางงานก่อสร้างทาง สะพาน และท่อเหลี่ยม

โครงการ ก่อสร้างถนน ค.ส.ล. หน่วยงานรับผิดชอบโครงการ องค์การบริหารส่วนตำบลหนองแขง
 สถานที่ก่อสร้าง ซอยบ้านนางนันทิวา แก้วขุนทด-บ้านนายทองสุข กิ่งชุมพล หมู่ที่ 5 ตำบลหนอง ต.หนองแขง อ.เทพารักษ์ จ.นครราชสีมา แบบเลขที่ /2566
 ขนาดโครงการ ขนาดกว้าง 3.50 ม. ทน 0.15 ม. ระยะทางประมาณ 50 ม. (SIDE SLOPE = NO SLOPE)

ลำดับ ที่	รายการ	หน่วย	จำนวน	ราคา ต่อหน่วย	ราคาทุน	F _N	ราคาต่อหน่วย x F _N	ราคากลาง
1	งานหรือโครงสร้างถนนเดิม							
	- งานหรือผิวลาดยางเดิม	ตร.ม.	-	16.32	-	1.3624	22.23	-
	- งานหรือผิวคอนกรีตเดิม	ตร.ม.	-	-	-	1.3624	-	-
2	งานดิน							
	งานวางป่าจูดตอ	ตร.ม.	-	-	-	1.3624	-	-
	ไม่มี							
	- งานจุดหรือต้นทางเดิมแล้วบดหีบ	ตร.ม.	175.00	11.34	1,984.50	1.3624	15.45	2,703.68
	ดินเดิม-ลูกรัง							
	- งานดินถมคันทาง	ลบ.ม.	-	128.83	-	1.3624	175.52	-
	- งานวัสดุคัดเลือก	ลบ.ม.	-	149.58	-	1.3624	203.79	-
3	งานรองพื้นทาง							
	- งานรองพื้นทางลูกรัง	ลบ.ม.	-	225.59	-	1.3624	307.34	-
	- งานทรายรองใต้ผิวทางคอนกรีต	ลบ.ม.	8.75	679.81	5,948.34	1.3624	926.17	8,104.02
	- งานไหล่ทาง	ลบ.ม.	-	-	-	1.3624	-	-
	ไม่มีไหล่ทาง							
4	งานผิวทาง							
	- ผิวทางปอร์ตแลนด์ซีเมนต์คอนกรีต	ตร.ม.	175.00	400.22	70,038.50	1.3624	545.26	95,420.45
	หนา 15 ซม. เสริมเหล็ก WIRE MESH							
	- รอยต่อเมื่อขยายตามขวาง	ม.	-	220.90	-	1.3624	300.95	-
	(EXPANSION JOINT)							
	- รอยต่อเมื่อหดตามขวาง	ม.	14.00	124.15	1,738.10	1.3624	169.14	2,367.99
	(CONTRACTION JOINT)							
	- รอยต่อตามยาว	ม.	-	74.37	-	1.3624	101.32	-
	(LONGITUDINAL JOINT)							

รวม 108,596.14

คิดเป็นเงินงบประมาณ 108,500.00

ยอดรวมค่างานค้ำหนุนงานก่อสร้างทาง 79,709.44

ค่า FACTOR F งานก่อสร้างทาง 1.3624

ประมาณราคาเมื่อ 31 มกราคม 2566 ผู้ประมาณราคา นายสมศรี เก่งขุนทด

ตำแหน่ง ผู้อำนวยการกองช่าง

ลงชื่อ..... ประธานกรรมการกำหนดราคากลาง

(นายสมศรี เก่งขุนทด)

ผู้อำนวยการกองช่าง

ลงชื่อ..... กรรมการกำหนดราคากลาง

(นางสาวพวงเพชร ศรีมาตย์)


หัวหน้าสำนักปลัด

ลงชื่อ..... กรรมการกำหนดราคากลาง

(นางแววดาว ถาวรวิจิตร)

เจ้าพนักงานพัสดุ

องค์การบริหารส่วนตำบลหนองแวง กรมส่งเสริมการปกครองท้องถิ่น กระทรวงมหาดไทย
 โครงการก่อสร้างถนนคอนกรีตเสริมเหล็ก บ้านโนนทอง หมู่ที่ 5 ตำบลหนองแวง อำเภอเทพารักษ์ จังหวัดนครราชสีมา

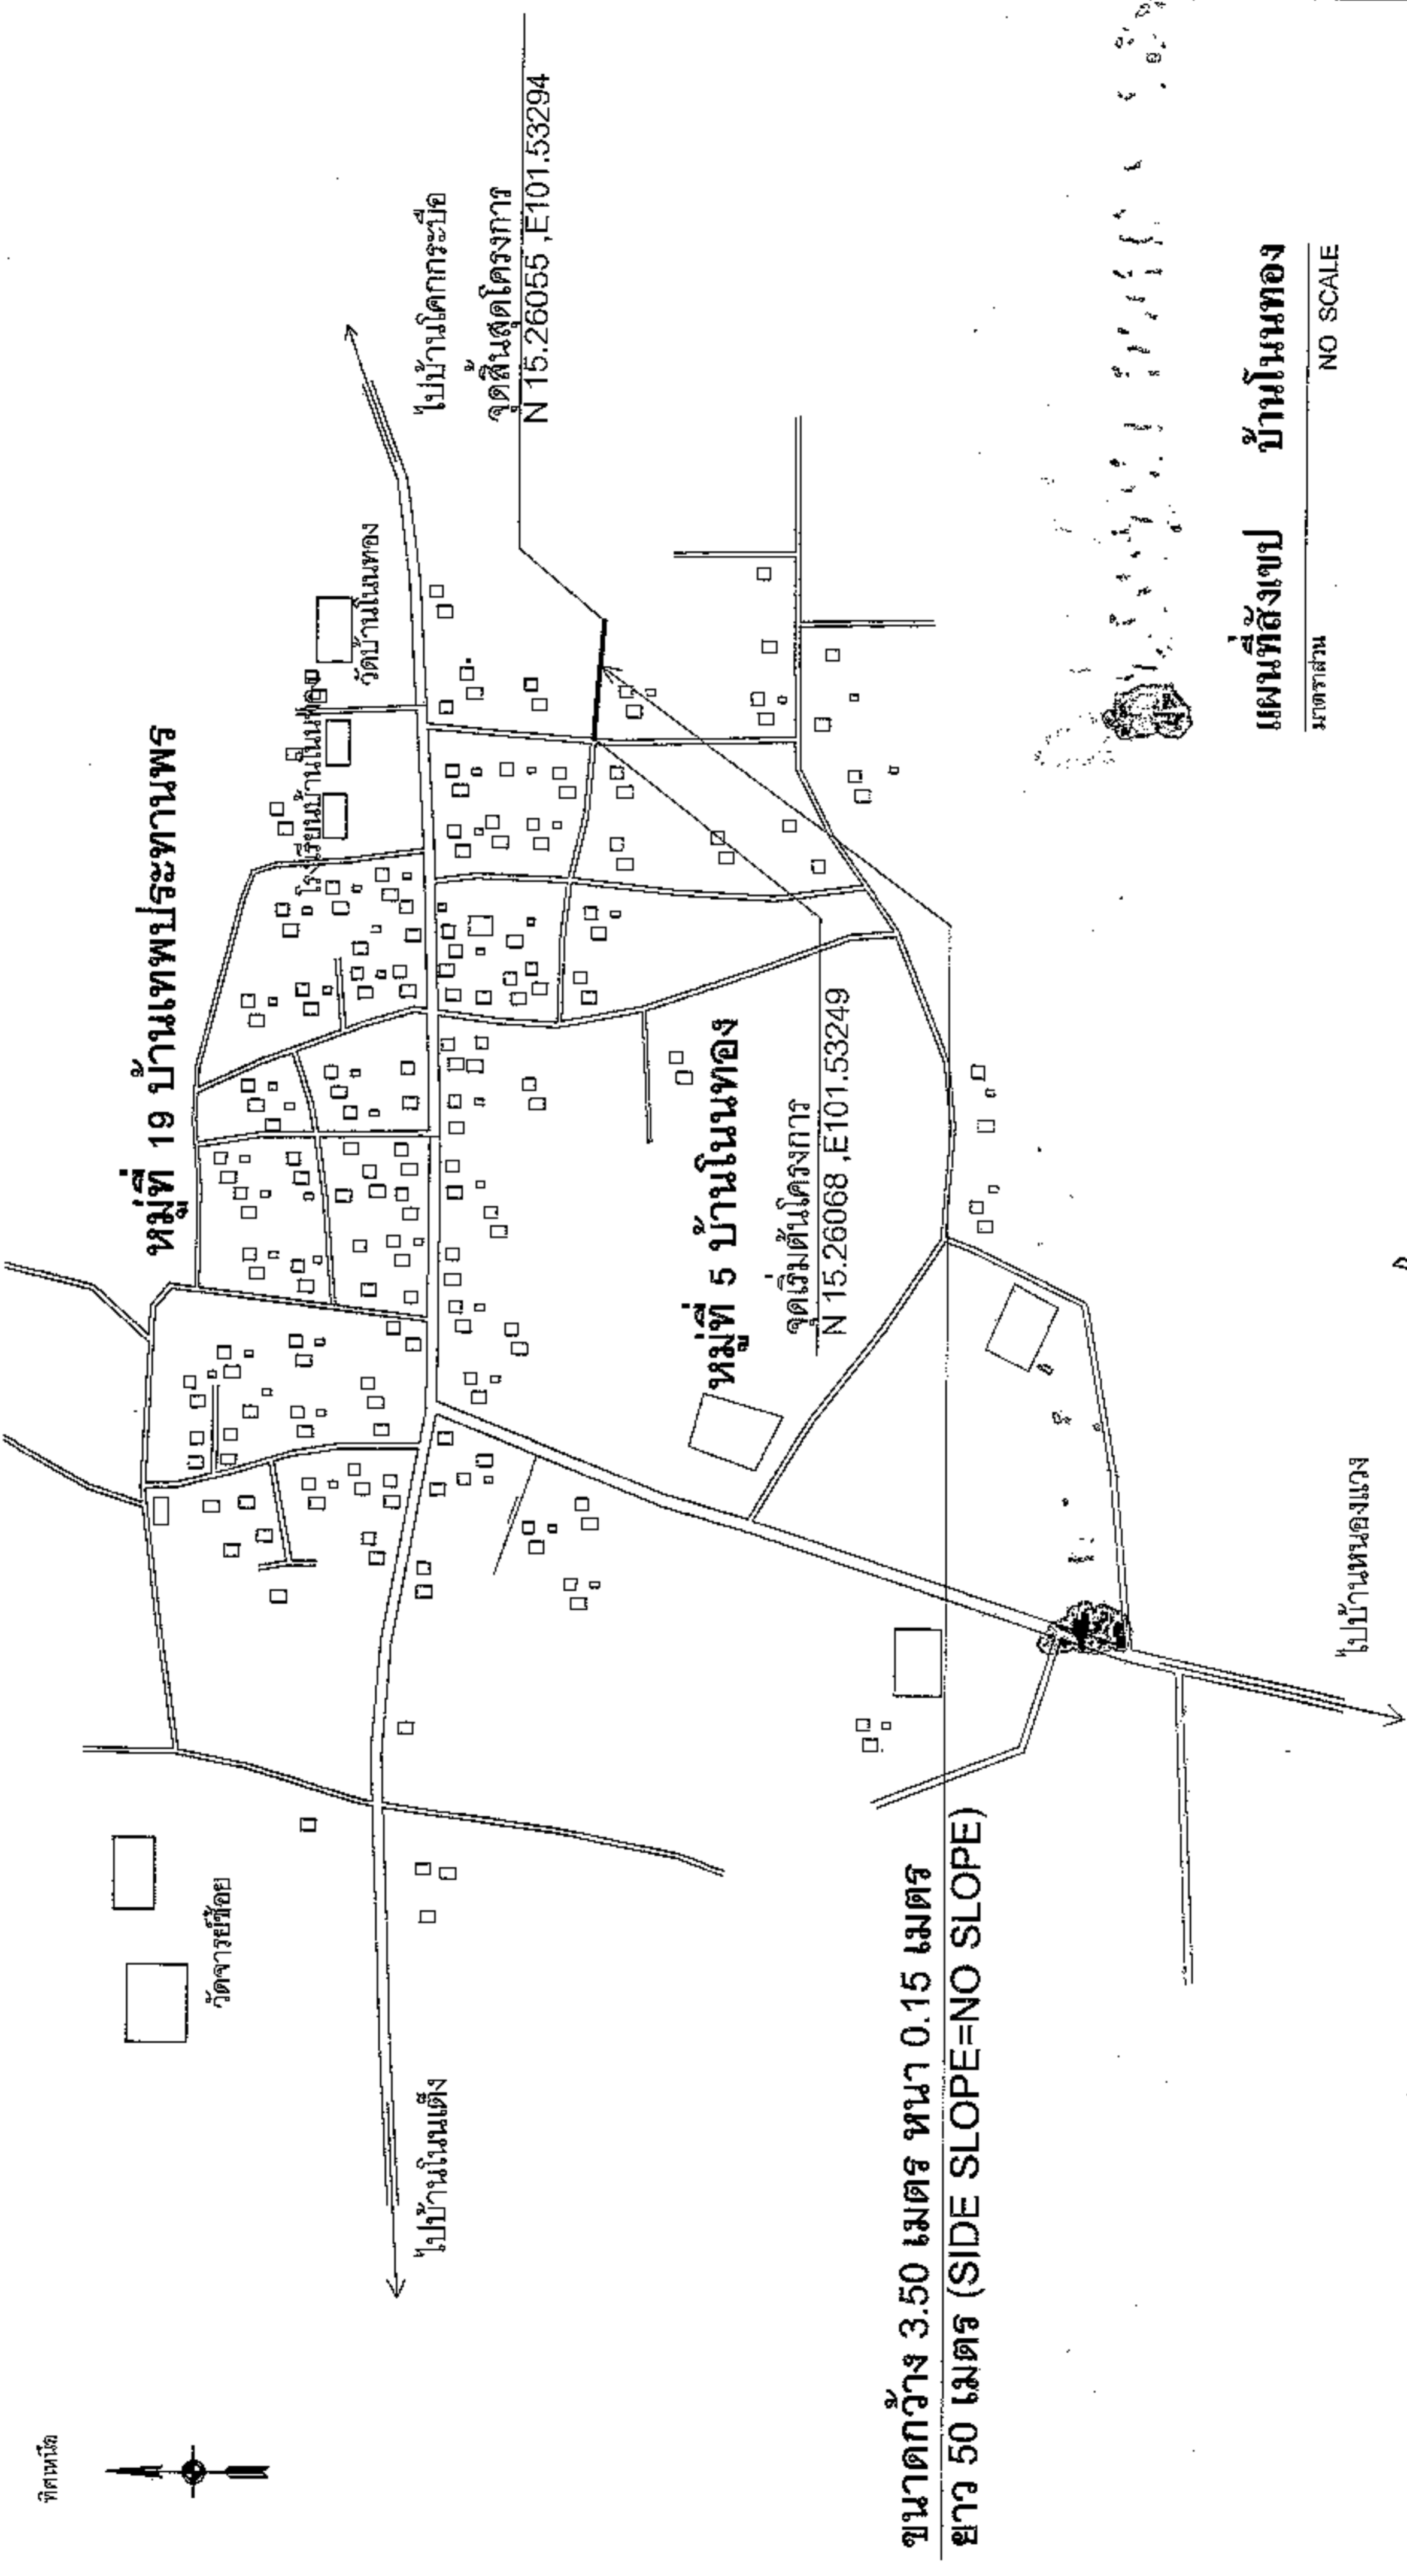

โครงการ
 ก่อสร้างถนนคอนกรีตเสริมเหล็ก
 บ้านโนนทอง หมู่ที่ 5 บ้านโนนทอง
 ตำบลหนองแวง อำเภอเทพารักษ์ จังหวัดนครราชสีมา



แผนที่สังเขป บ้านโนนทอง
 NO SCALE




องค์การปกครองส่วนท้องถิ่น จังหวัดนครราชสีมา	
แบบมาตรฐานเลขที่ พ.บ.บ. 01-201 20/66	
เลขที่ : มาตรฐาน ธนบ. ค.ส.ล. พ.บ. 0.15 ม. ขนาดกว้าง 3.00 - 4.00 ม.	
มาตราส่วน : รูป (1:25)	
เขียนโดย : 	
วิศวกรใน : 	
วันที่ : พ.ศ. ๒๕๖๕ ๒๐/๐๖/๖๕	
หน้า : 1	จำนวน : 1

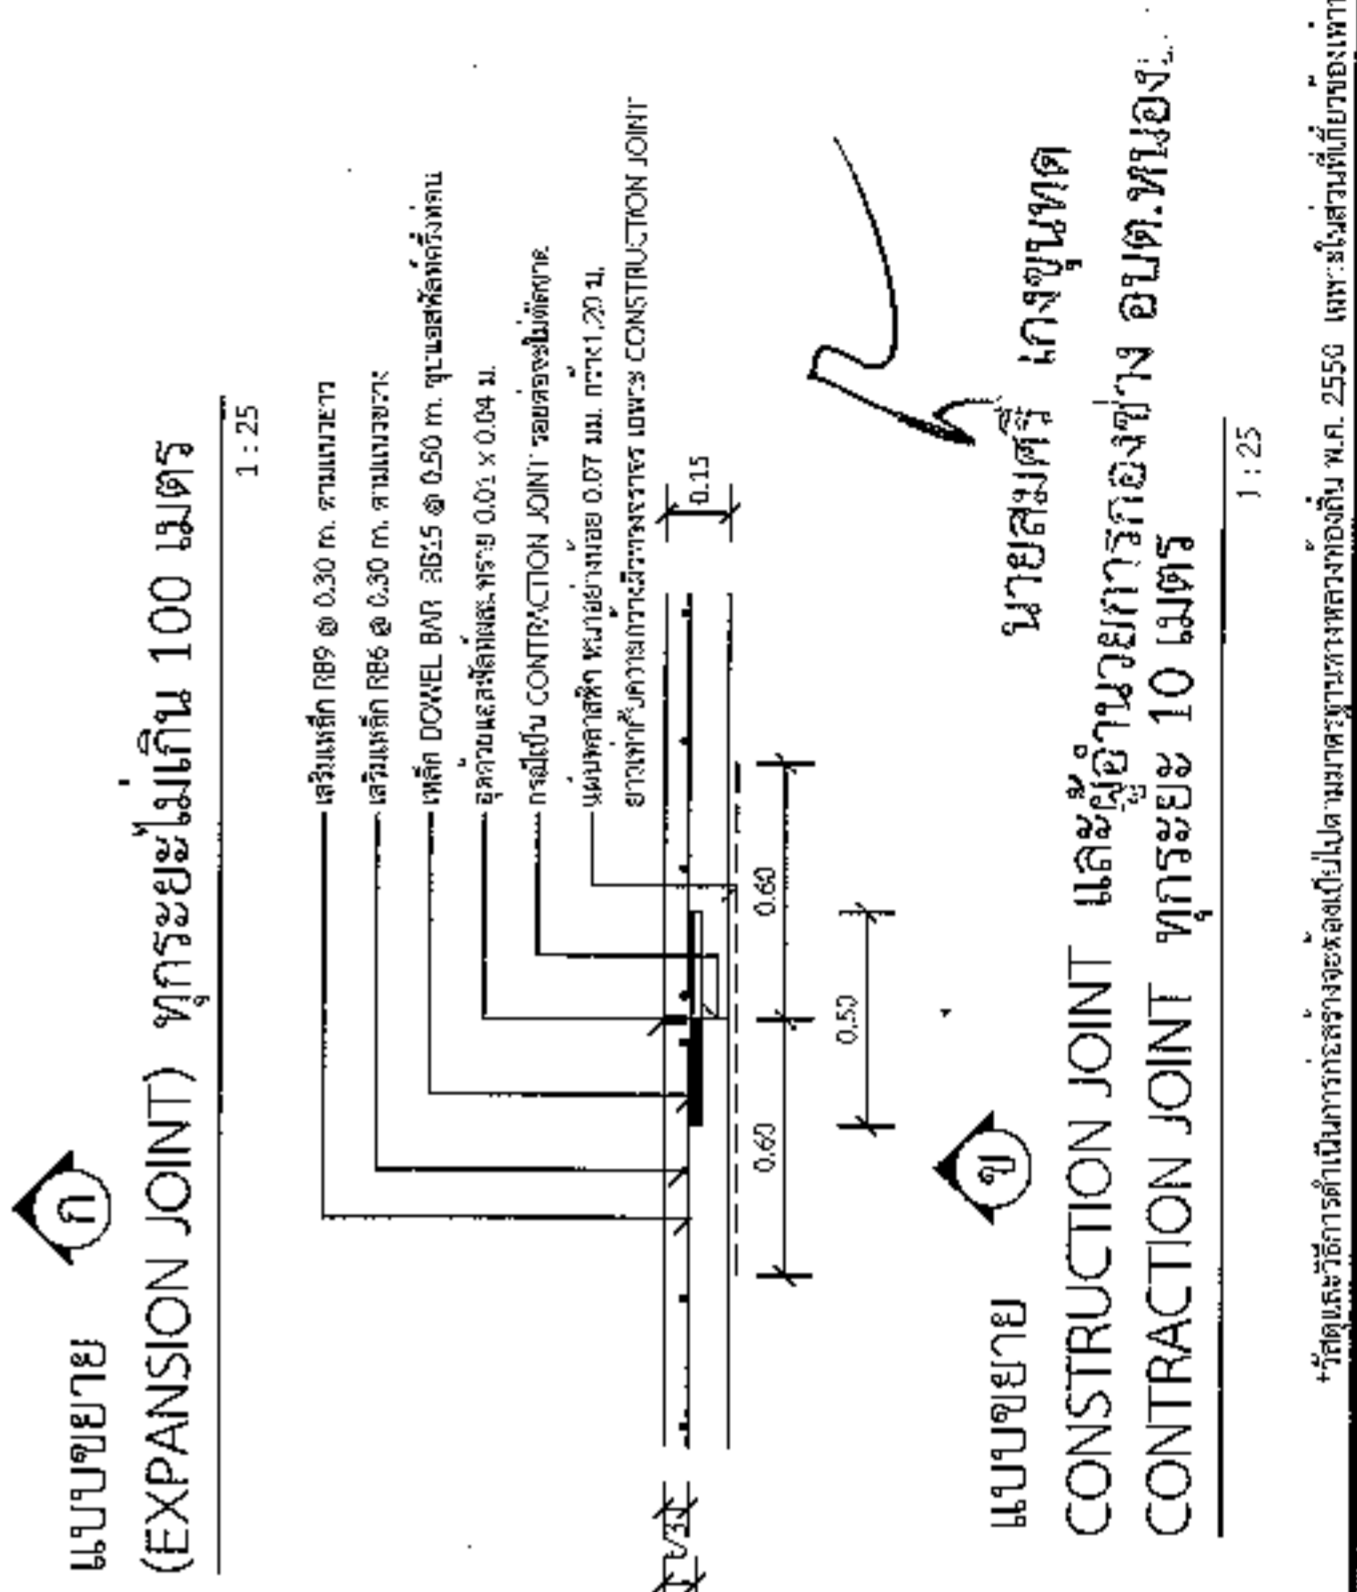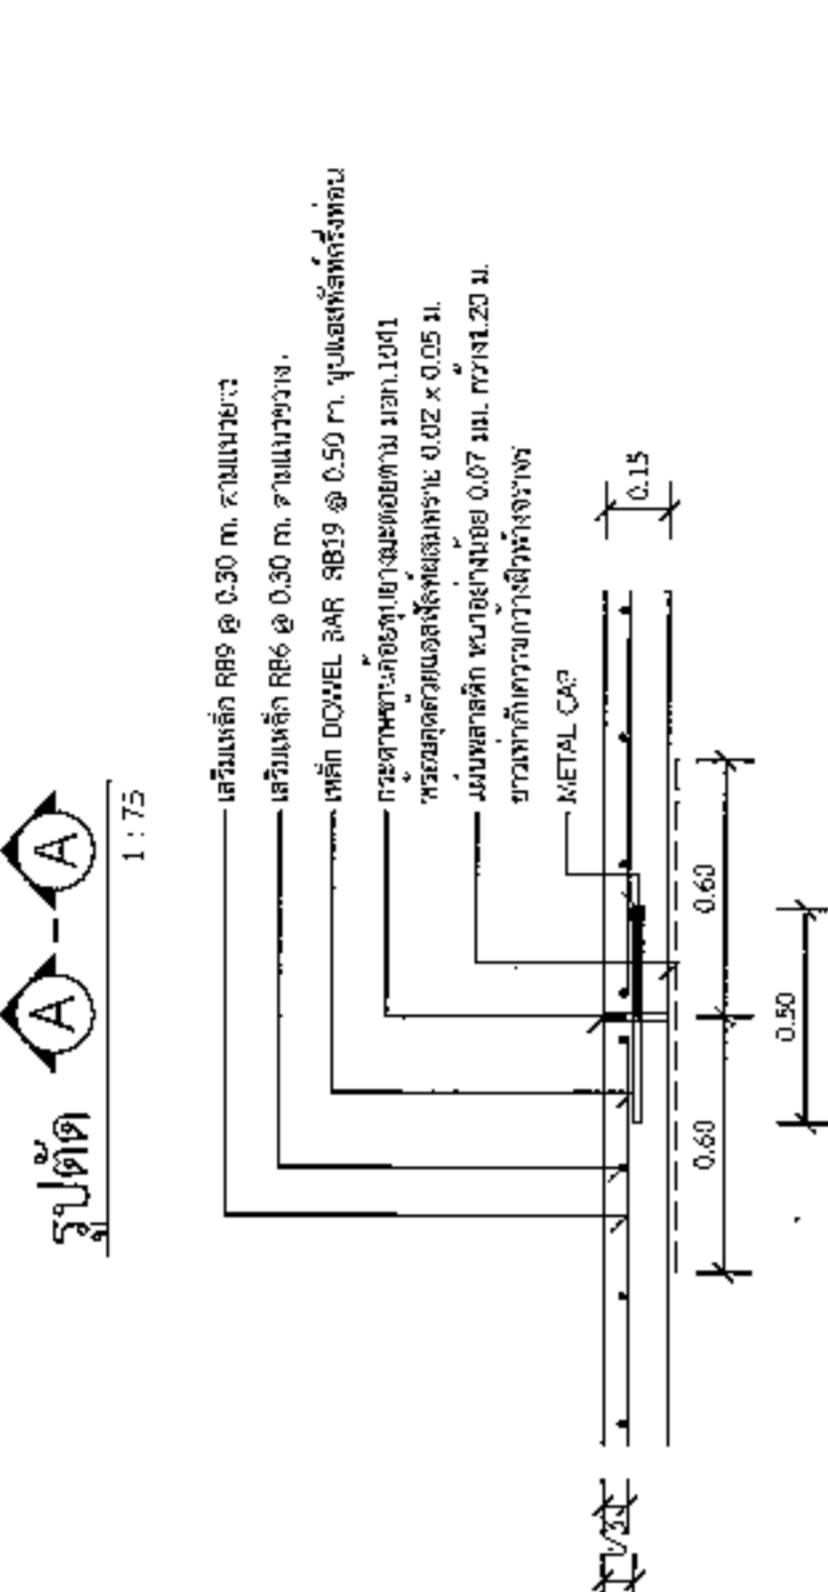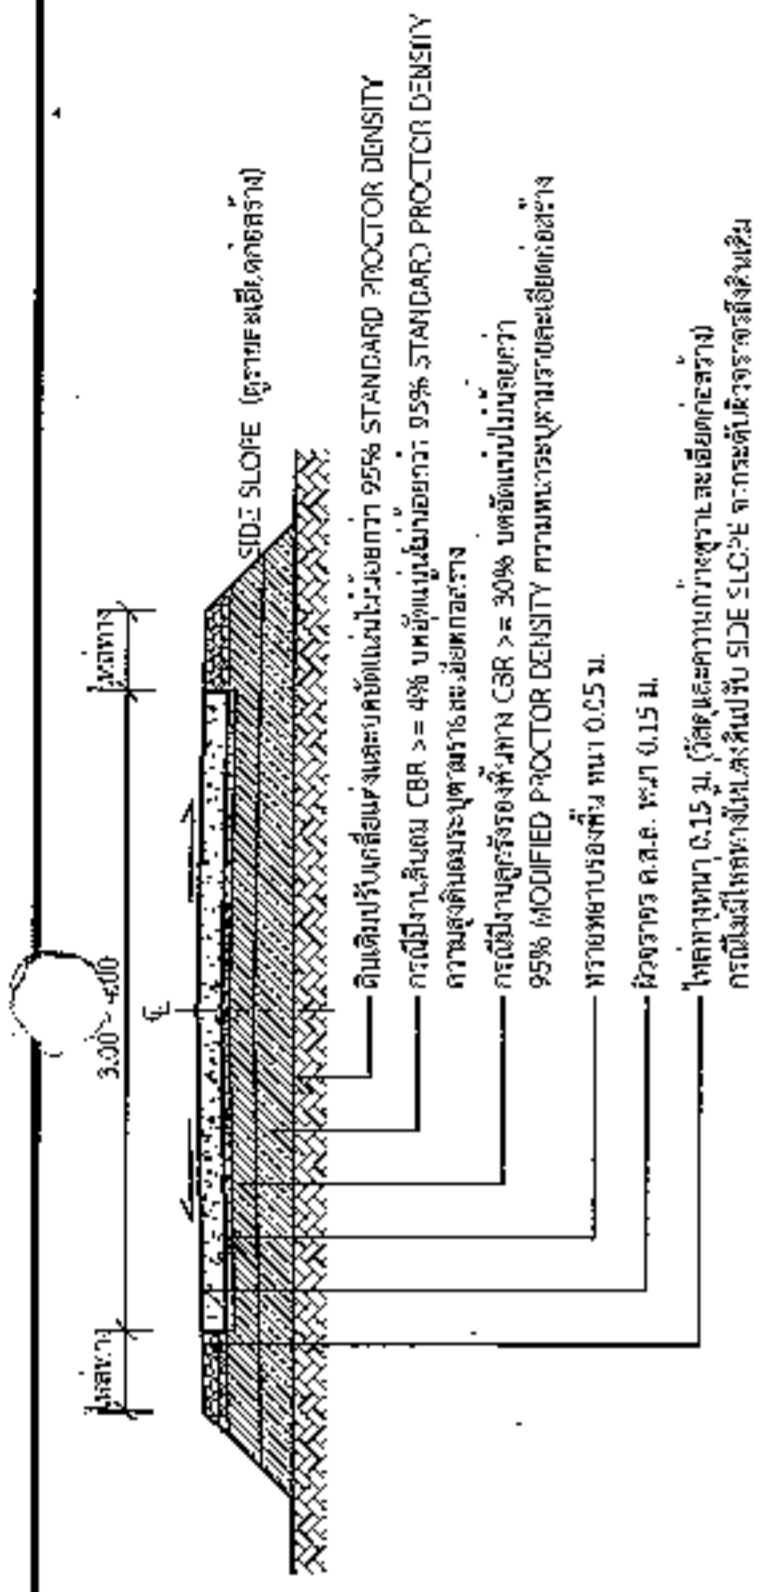

รายการประกอบแบบ

1. ส่วนบนคอนกรีต (SLUMP) ที่ใช้ มีค่าต่ำกว่า 10 ซม. และแรงอัด (COMPRESSIVE STRENGTH) ที่สูงไม่ต่ำกว่า 240 กก./ตร.ซม. $1.5 \times 1.5 \times 5$ ซม. ที่ 28 วัน และไม่ต่ำกว่า 240 กก./ตร.ซม.
2. วัสดุการหล่อคอนกรีตและยึดผูกขึงจี้กระเบื้อง ตาม มอก. 479
3. เหล็กเสริมได้แก่เส้นลวดรูปกลม ร้อย 23 และ มอก. 24
4. โลหิตเหล็กตะแกรง WIRE MESH (มอก. 737) ขนาด 4 มม. $10 \times 10 \times 0.30$ ซม. แบบได้ โดยไม่ผู้รับจ้างเสกใบรับรองคุณภาพจากผู้ผลิต และแรงยึดของเหล็กได้จุดก่อนดำเนินการ โดยกรรมวิธีตามแบบดังกล่าวให้มีผลที่ระยะเวลาและค่าก่อสร้างเปลี่ยนแปลง
5. การก่อสร้างคอนกรีตให้ทราบ โทที่ใดก็ตามไม่ปราศจากข้อบกพร่องที่เห็นได้ชัดหรือข้อบกพร่องที่วัดด้วยเครื่องมือวัดได้ไม่เกิน 2 มม.
6. หน้าพลาสติกที่จะใช้จะต้องมีน้ำหนักอย่างน้อย 0.07 มม. กว้าง 1.20 ม. ยาวเท่ากับความกว้างของจราจร ซึ่งจะตั้งหรือยึดติดที่โคนของเบ้ารองรับและยึดกับน้ำได้

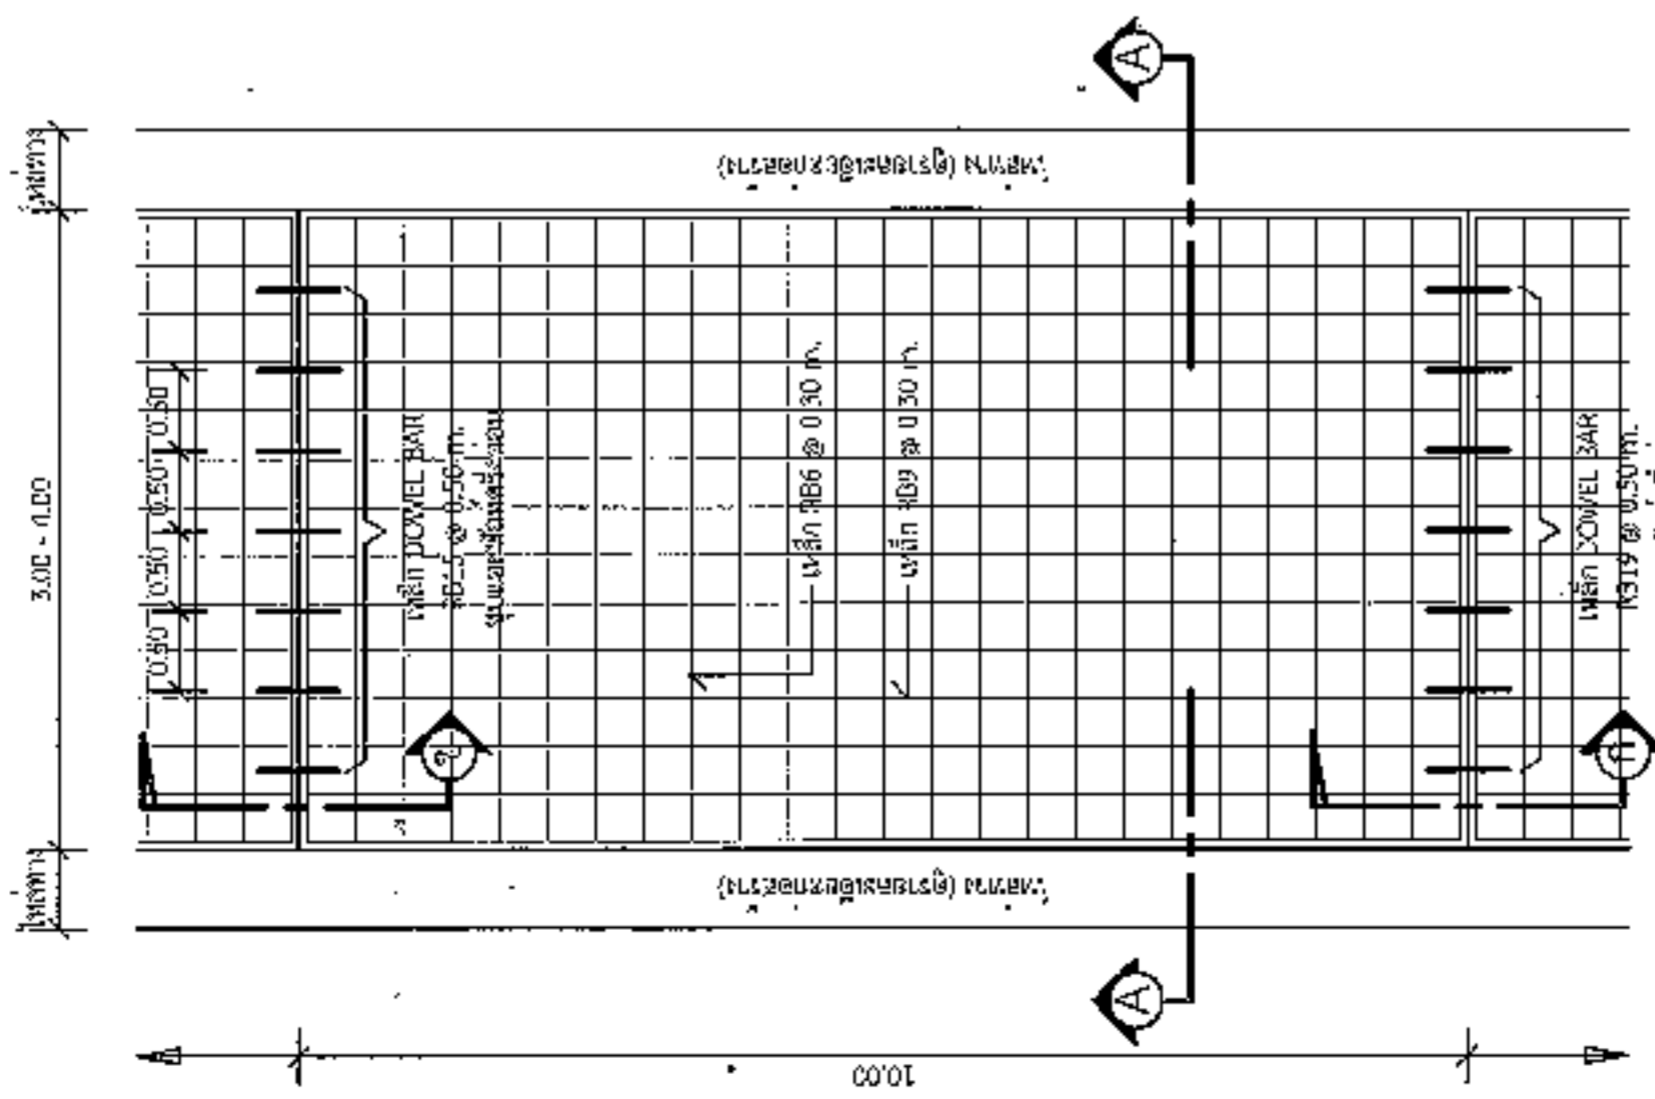

แปลนพื้นถนน

1 : 75



องค์การปกครองส่วนท้องถิ่น
จังหวัดนครราชสีมา

แบบมาตรฐานเลขที่
พ.ร.บ. 03-102
๖๖/๖๖

แบบ :


มาตราส่วน

ฉบับเลข

นายสมศรี เก่งขุนทด

ตำแหน่ง

นายก อบจ. นครราชสีมา

เลขที่

หน้า

หน้า

หน้า

หน้า

หน้า

2.40

โครงการก่อสร้างของ.....

โครงการ.....

ปริมาณงาน.....

งบประมาณ.....บาท

วันเริ่มสัญญา.....วันสิ้นสุดสัญญา.....

ผู้รับจ้าง.....โทร.....

ผู้ควบคุมงาน.....โทร.....

ผู้ควบคุมงาน.....โทร.....

ขอภัยในความไม่สะดวก

แบบขยายความหมาย

มาตราส่วน 1 : 10

รายละเอียดประกอบแบบ

- วัสดุปริมาณความเหมาะสมจะต้องตามอัตราประมาณการ
- วัสดุที่ใช้ขนาดตามความเหมาะสมสามารถใช้งานได้
- ต้นทุนการติดตั้งโดยโครงการฯ และรายละเอียดอื่น

ที่มีได้ทั้งหมดไว้แบบ ให้ผู้ควบคุมงานเป็นผู้กำหนด

นายสมศรี เก่งขุนทด
ผู้อำนวยการกองช่าง อบจ. นครราชสีมา

หน้า

หน้า

