



ประกาศองค์การบริหารส่วนตำบลหนองแวง

เรื่อง ประกาศกำหนดราคากลางโครงการปรับปรุงซ่อมแซมถนนลาดยางจราจรแอสฟัลท์ติกคอนกรีต
รหัสทางหลวงท้องถิ่น นม.ถ.๓๑๖-๐๒ สายด้านขุนทด - หนองแวง ตำบล หนองแวง
อำเภอ เทพารักษ์ จังหวัด นครราชสีมา

ด้วย องค์การบริหารส่วนตำบลหนองแวง อำเภอเทพารักษ์ จังหวัดนครราชสีมา ได้จัดทำ
ตารางแสดงวงเงินงบประมาณที่ได้รับจัดสรรและราคากลางในงานจ้างก่อสร้าง ประจำปีงบประมาณ ๒๕๖๔
โครงการปรับปรุงซ่อมแซมถนนลาดยางจราจรแอสฟัลท์ติกคอนกรีต รหัสทางหลวงท้องถิ่น นม.ถ.๓๑๖-๐๒
สายด้านขุนทด - หนองแวง ตำบลหนองแวง อำเภอเทพารักษ์ จังหวัดนครราชสีมา เรียบร้อยแล้ว

ดังนั้น เพื่อเป็นการเปิดเผยข้อมูลรายละเอียดค่าใช้จ่ายเกี่ยวกับการจัดซื้อจัดจ้าง ราคา
กลางและการคำนวณราคากลาง ตามมาตรา ๑๐๓/๗ วรรคหนึ่ง และมาตรา ๑๐๓/๘ วรรคหนึ่ง แห่ง
พระราชบัญญัติประกอบรัฐธรรมนูญว่าด้วยการป้องกันและปราบปรามการทุจริต พ.ศ. ๒๕๕๒ แก้ไขเพิ่มเติม
(ฉบับที่ ๒) พ.ศ. ๒๕๕๔ จึงประกาศกำหนดราคากลางโครงการปรับปรุงซ่อมแซมถนนลาดยางจราจรแอส
ฟัลท์ติกคอนกรีต รหัสทางหลวงท้องถิ่น นม.ถ.๓๑๖-๐๒ สายด้านขุนทด - หนองแวง ตำบล หนองแวง อำเภอ
เทพารักษ์ จังหวัด นครราชสีมา ประจำปีงบประมาณ ๒๕๖๗

จึงประกาศให้ทราบโดยทั่วกัน

ประกาศ ณ วันที่ ๕ เดือน กันยายน พ.ศ. ๒๕๖๗

(นางเพียร แซ่ลี)

นายกองค์การบริหารส่วนตำบลหนองแวง



ตารางแสดงวงเงินงบประมาณที่ได้รับจัดสรรและราคากลางในงานจ้างก่อสร้าง

๑. ชื่อโครงการ โครงการปรับปรุงซ่อมแซมถนนลาดยางจราจรแอสฟัลท์ติกคอนกรีต รหัสทางหลวงท้องถิ่น นม.ถ.๓๑๖-๐๒ สายด่านขุนทด - หนองแวง ตำบลหนองแวง อำเภอเทพารักษ์ จังหวัดนครราชสีมา / หน่วยงาน กองช่าง องค์การบริหารส่วนตำบลหนองแวง อำเภอเทพารักษ์ จังหวัดนครราชสีมา

๒. วงเงินงบประมาณที่ได้รับจัดสรร ๓,๘๙๒,๕๐๐.๐๐.- บาท

๓. ลักษณะงานโดยสังเขป ปรับปรุงซ่อมแซมถนนลาดยางจราจรแอสฟัลท์ติกคอนกรีต รหัสทางหลวงท้องถิ่น นม.ถ.๓๑๖-๐๒ สายด่านขุนทด - หนองแวง ตำบลหนองแวง อำเภอเทพารักษ์ จังหวัดนครราชสีมา ขนาดกว้าง ๖.๐๐ เมตร ไหล่ทางกว้างข้างละ ๑.๐๐ เมตร ยาว ๐.๙๐ กิโลเมตร ผิวแอสฟัลท์ติกคอนกรีตหนา ๕.๐๐ เซนติเมตร หรือมีปริมาตรแอสฟัลท์ติกคอนกรีตไม่น้อยกว่า ๗,๒๐๐ ตารางเมตร พร้อมป้ายโครงการ ๑ ป้าย(รายละเอียดตามแบบที่ อบต. กำหนดเลขที่ ๔๗/๒๕๖๗)

๔. ราคากลางคำนวณ ณ วันที่ ๒๙ สิงหาคม ๒๕๖๗ เป็นเงิน ๔,๐๙๘,๒๑๕.๐๒ บาท

๕. บัญชีประมาณการราคากลาง

๕.๑ แบบสรุปราคากลางงานก่อสร้างทาง สะพาน และท่อลอดเหลี่ยม

๕.๒ แบบแปลนงานก่อสร้าง

๕.๓ รายละเอียดประมาณราคาก่อสร้าง

๖. รายชื่อคณะกรรมการกำหนดราคากลาง

๖.๑ นายปภาวิน เติตขุนทด ตำแหน่ง นายช่างโยธา

ประธานกรรมการ

๖.๒ นางสาวพวงเพชร ศรีมาตย์ ตำแหน่ง หัวหน้าสำนักปลัด

กรรมการ

๖.๓ นานนิกร เติมขุนทด

ตำแหน่ง เจ้าพนักงานป้องกันและบรรเทาฯ กรรมการ/เลขานุการ

แบบฟอร์มรายงานหรือสรุปราคากลางงานก่อสร้างทาง สะพาน และท่อเหลี่ยม

ชื่อโครงการ/งานก่อสร้าง ประมวลราคาจ้างก่อสร้างปรับปรุงซ่อมแซมถนนลาดยางจราจรแอสฟัลติกคอนกรีต รหัสทางหลวงท้องถิ่น น.ม.ถ.316-02 สายตำบลขุนทด-หนองแวง ด้วยวิธีประกวดราคาอิเล็กทรอนิกส์ (e-bidding)

หน่วยงานเจ้าของโครงการ/งานก่อสร้าง องค์การบริหารส่วนตำบลหนองแวง

ลำดับที่ ตามสัญญา	รายการงานก่อสร้าง	หน่วย	จำนวน	ราคาต่อหน่วย	ราคาทุน	FN	ราคาต่อหน่วย X FN	ราคากลาง
1	1. งานรองพื้นทางและพื้นทาง (SUBBASE AND BASE COURSES) 1.1 งานถางป่าและขุดต่อ 1.1.1 งานกรูยทางถางป่า 1.2 งานรองพื้นทางและพื้นทาง (SUBBASE AND BASE COURSES) 1.2.1 งานพื้นทาง (BASE COURSES)	ตร.ม.	7,200.000	1,774.00	12,744.00	1.3642	2.41	17,385.36
2	1.2.1.1 งานปรับปรุงชั้นทางเดิมในที่ ขุดลึกเฉลี่ย 0.15 ม. (Pavement In Place Recycling) (ชั้นพื้นทางหินคลุก/กรวดไม่)	ตร.ม.	7,200.000	64.29	462,888.00	1.3642	87.70	631,471.80
3	1.2.1.2 งานหินคลุกปรับระดับ(ทลวม) 2. งานผิวทาง 2.1 งานผิวทาง (SURFACE COURSES) 2.1.1 งานไพรมโค้ต และแทคโค้ต (PRIME COAT & TACK COAT)	ลบ.ม.	1,080.000	306.00	324,000.00	1.3642	409.26	442,000.80

นิกธ เหมขุนทด

26 สิงหาคม 2567 13:53:55

แบบฟอร์มรายงานหรือสรุปราคากลางงานก่อสร้างทาง สะพาน และท่อเหลี่ยม

ชื่อโครงการ/งานก่อสร้าง ประชกวดราคาจ้างก่อสร้างปรับปรุงซ่อมแซมถนนลาดยางจราจรแอสฟัลต์ค้อนกรีต รหัสทางหลวงท้องถิ่น น.ม.ถ.316-02 สายค่าขนส่ง-หนองแวง ดาวยวิธีประกวดราคาอิเล็กทรอนิกส์ (e-bidding)



หน่วยงานเจ้าของโครงการ/งานก่อสร้าง องค์การบริหารส่วนตำบลหนองแวง

ลำดับที่ ตามสัญญา	รายการงานก่อสร้าง	หน่วย	จำนวน	ราคาต่อหน่วย	ราคาทุน	FN	ราคาต่อหน่วย X FN	ราคากลาง
4	2.1.1.1 งานลาดแอสฟัลต์พรีเมโคต (PRIME COATX) พื้นทางดินชั้นบนหรือหินคลุกซีเมนต์) กรณีเขียว EAP 2.1.2 งานแอสฟัลต์ค้อนกรีต (ASPHALT CONCRETE)	ตร.ม.	7,200.000	30.61	220,392.00	1.3642	41.75	300,658.76
5	2.1.2.1 งานชั้นผิวทางแอสฟัลต์ค้อนกรีต หนา.....ซม. (ASPHALT CONCRETE WEARING COURSE)	ตร.ม.	7,200.000	267.11	1,928,192.00	1.3642	364.39	2,623,618.52
6	3. งานเครื่องหมายจราจร 3.1 งานตีเส้นจราจร	ตร.ม.	210.000	290.00	60,900.00	1.3642	395.61	83,079.78
							รวมราคากลาง	4,098,215.02


นิกธ เต็มขุมทต

26 สิงหาคม 2567 13:53:55

หน้า 2 จาก 2

 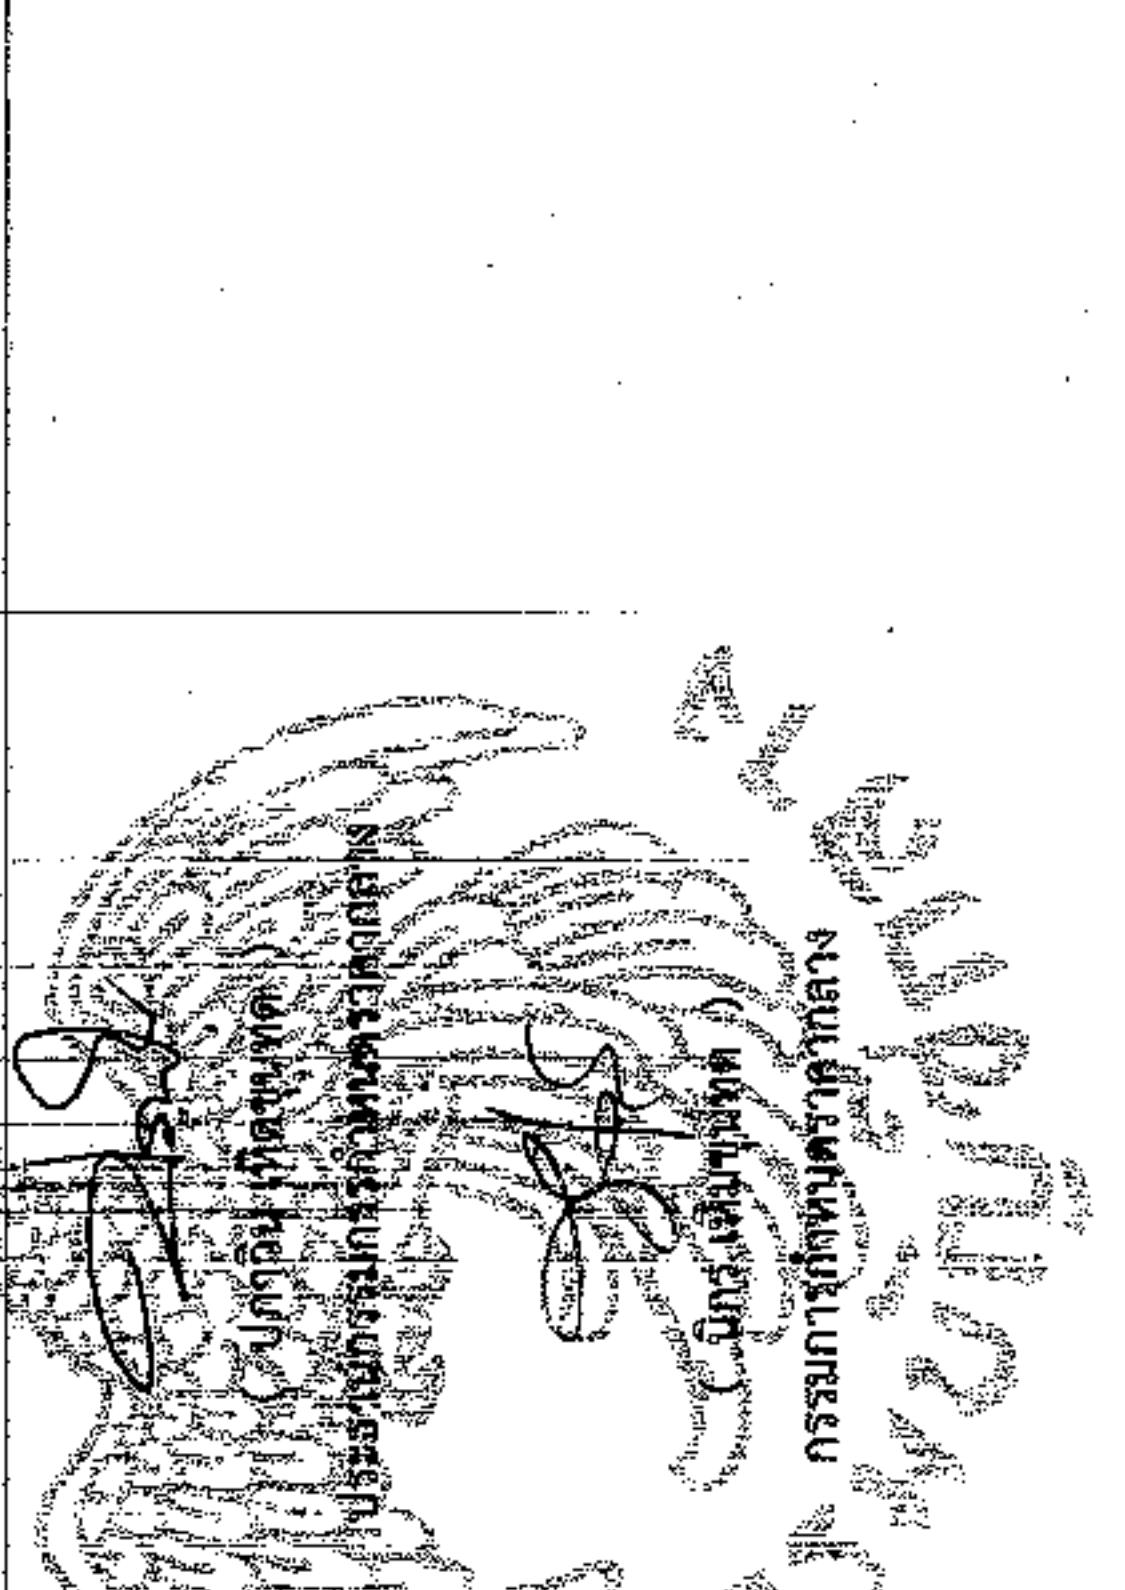ชื่อโครงการ/งานก่อสร้าง	ประกวดราคางานก่อสร้างปรับปรุงซ่อมแซมถนนลาดยางแอสฟัลติกคอนกรีต รหัสทางหลวงท้องถิ่น นม.ถ.316-02 สายตามขุนทด-หนองแวง ด้วยวิธีประกวดราคาอิเล็กทรอนิกส์ (e-bidding)	แบบฟอร์มรายงานหรือสรุปราคากลางงานก่อสร้างทาง สะพาน และท่อเหลี่ยม	


นิกธ เติมขุนทด
26 สิงหาคม 2567

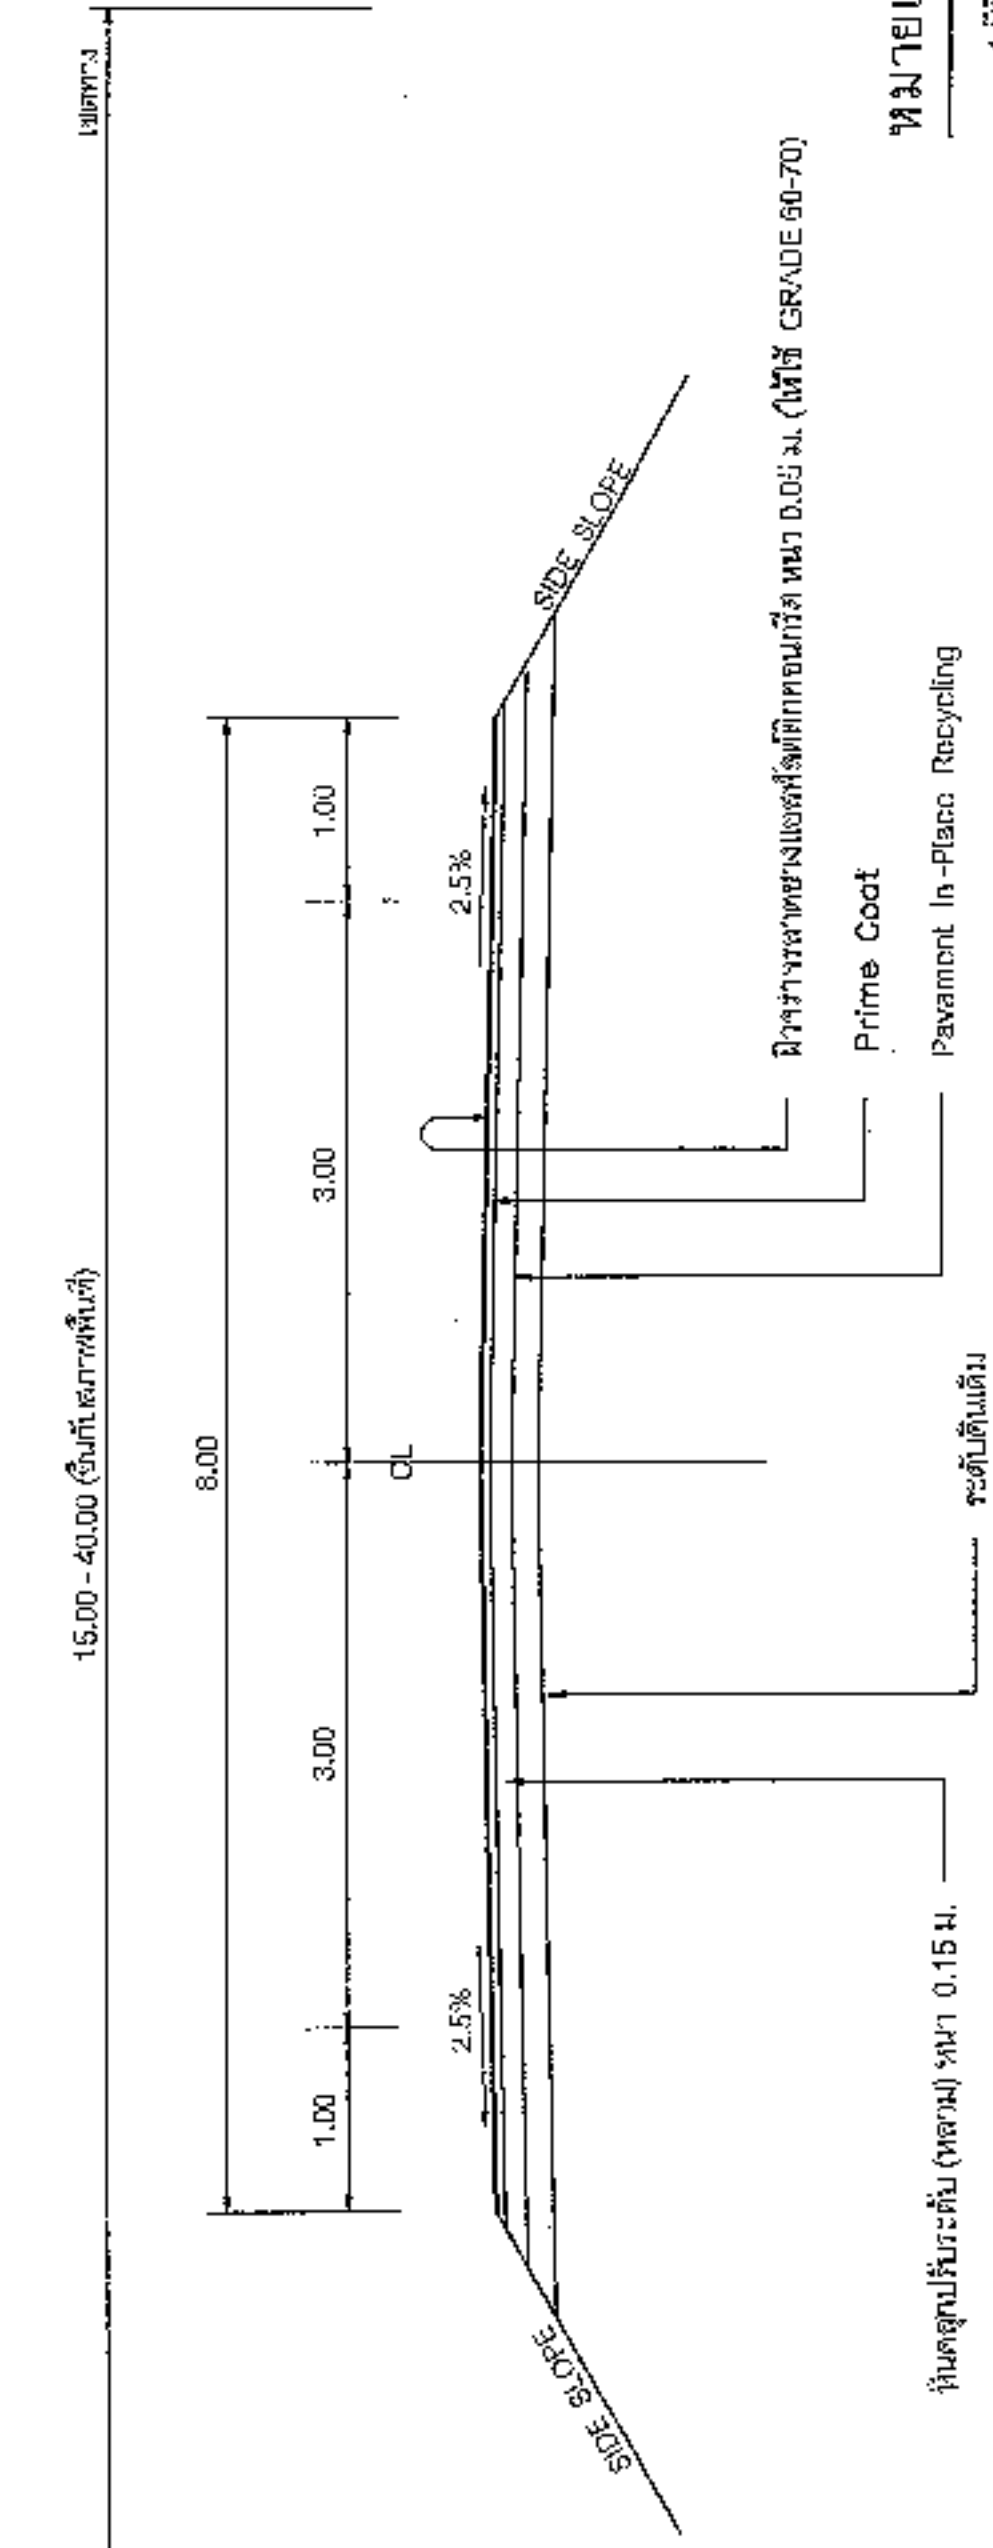

รูปตัดคั่นทางแบบดินถม

หมายเหตุ

1. มิติข้างนี้ให้ฝ่ายเป็นเมตร นอกจากรูปเป็นอย่างอื่น
2. ลักษณะดินถมเป็นแบบดินถม
3. ในกรณีเกิดปัญหา และ/หรือ เกิดการเปลี่ยนแปลงใดๆ ให้ผู้รับจ้างรับผิดชอบค่าใช้จ่าย
4. งานตัด ได้มีงานตัดดินถม งานตัดหินถม และงานตัดหิน
5. แบบมาตรฐานนี้ใช้รับจ้างจากแบบมาตรฐานของ สำนักวิศวกรรมหลวงชนบท เลขที่ มฐ - 2 - 304

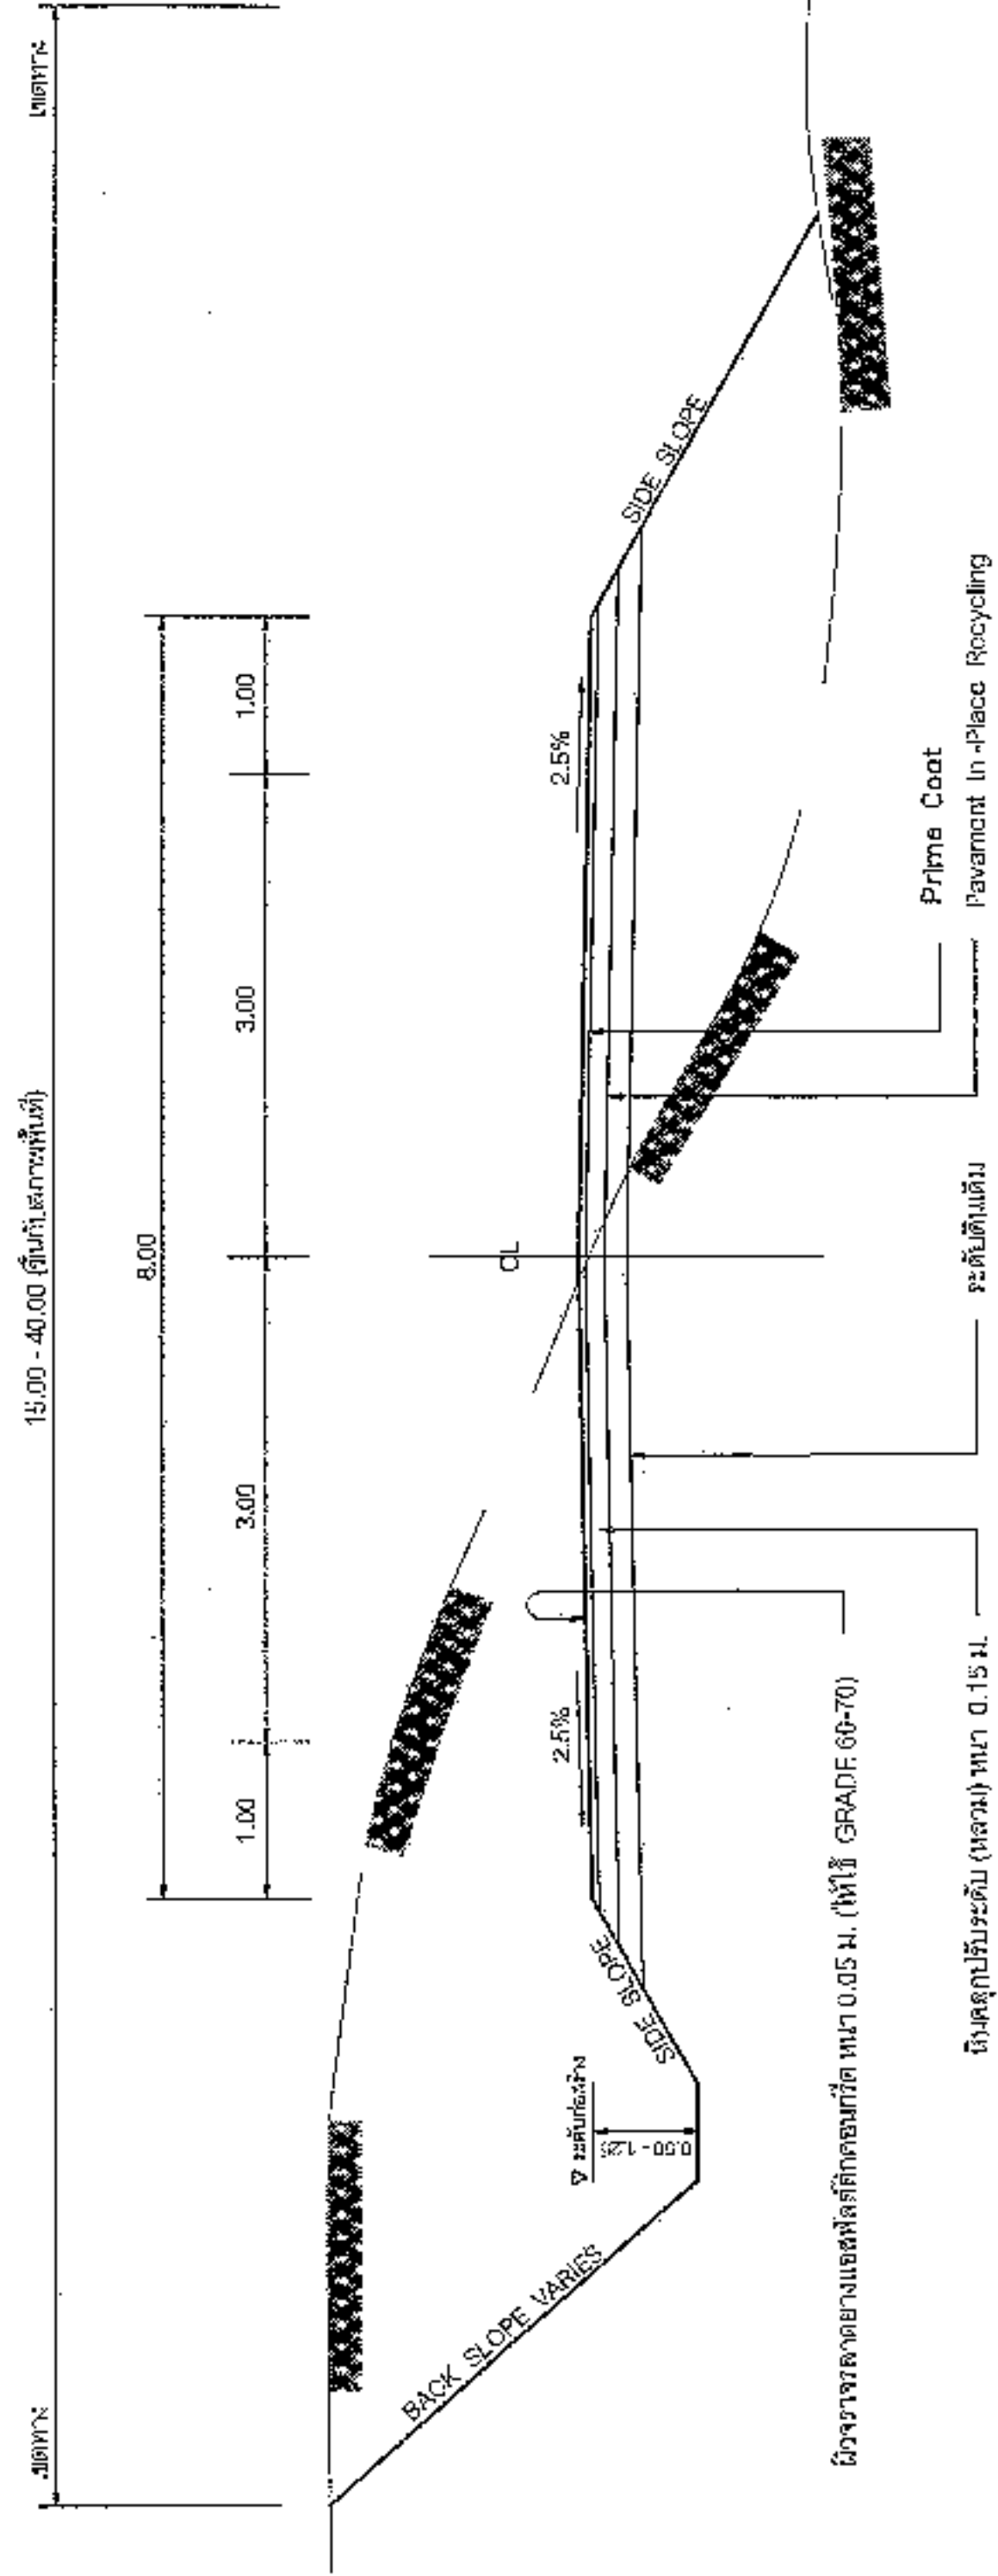

รูปตัดคั่นทางแบบดินตัดและดินถม

ความสูงของการตัดหรือถม(เมตร)	ดิน		หิน		ดินแข็ง	
	ตัด	ถม	ตัด	ถม	ตัด	ถม
0.00 - 3.00	2:1	1:1	1:1	1.5:1	0.25:1	1:1
3.00 - 4.00	1.5:1	1.5:1	0.5:1	1:1	0.25:1	1:1





แบบรูปตัดมาตรฐาน ถนนผิวจราจรแบบ Asphaltic Concrete	มฐ-2-303	3
แบบรูปตัดมาตรฐาน	มฐ-2-303	6



องค์การปกครองส่วนท้องถิ่น
จังหวัดนครราชสีมา

แบบมาตรฐานเลขที่
พ.ร.บ. 03-102

มาตฐานปฏิบัติงานเกี่ยวกับโครงการ

ชื่องาน
เลขที่งาน

ผู้เสนอ
นายเสาวฤทธิ์ วัฒน

Approver
นายเสาวฤทธิ์ วัฒน
0106

ผู้รับชม

วันที่

หน้า : 1
จำนวน : 1

2.40

โครงการก่อสร้างของ.....

โครงการ.....

ปริมาณงาน.....

งบประมาณ..... บาท

วันเริ่มสัญญา..... วันสิ้นสุดสัญญา.....

ผู้รับจ้าง..... โทร.....

ผู้ควบคุมงาน..... โทร.....

ผู้ควบคุมงาน..... โทร.....

ขอภัยในความไม่สะดวก

แบบขยายข้อความป้าย

มาตรฐาน 1 : 30

รายละเอียดประกอบแบบ

- วัสดุป้ายตามความเหมาะสมของขนาดของพื้นที่ติดตั้งและระยะเวลาใช้จริง
- ตัวอักษรที่ใช้ขนาดความสูงเหมาะสมสามารถมองเห็นได้ชัดเจน
- ตำแหน่งการติดตั้งป้ายโครงการฯ และรายละเอียดอื่น
- ผู้จัดทำหน้าคือไว้แทน ให้ผู้ควบคุมงานเป็นผู้กำกับ



องค์การปกครองส่วนท้องถิ่น
จังหวัดนครราชสีมา












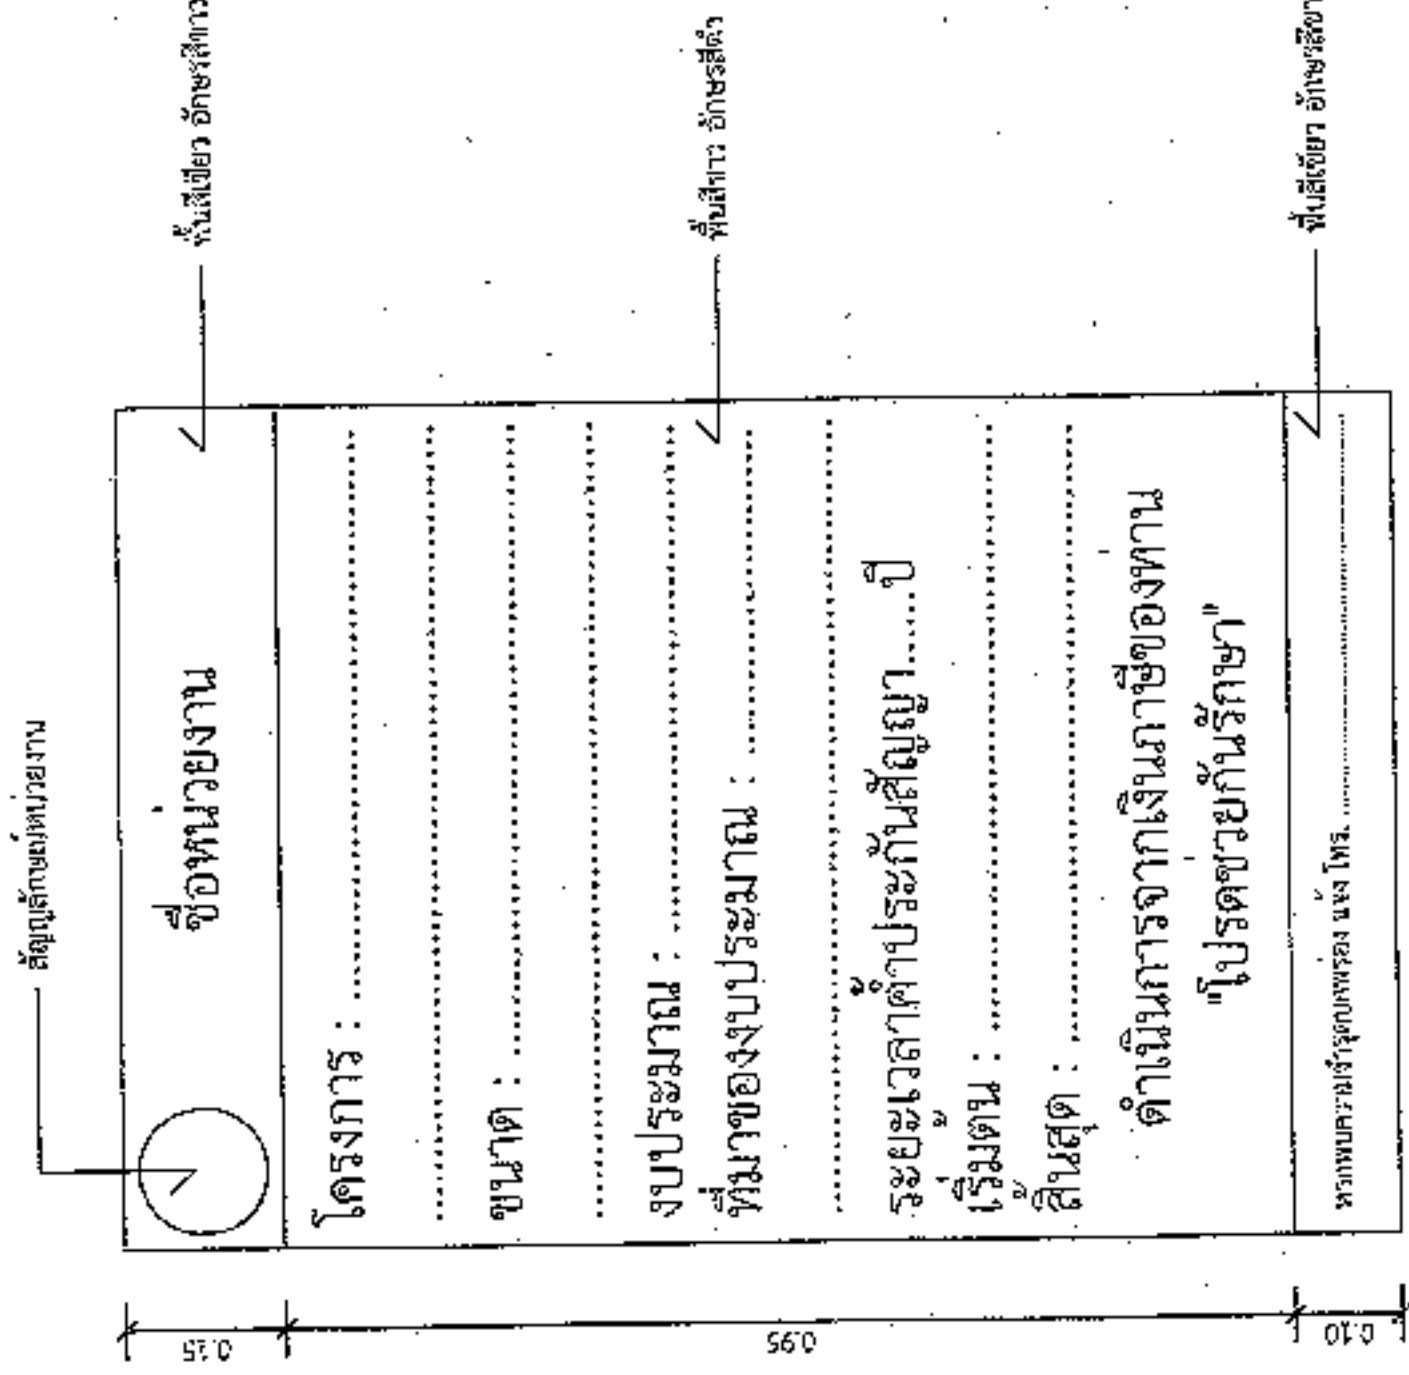

แบบขยายของความป๋าย
มาตราส่วน 1 : 10

รายการประกอบแบบ

- เสา ฟ้าถ่ายด้วยดิน ฟ้าถ่ายใช้ปูนสี่เหลี่ยม
- พื้นปูด้วยหินทรายสีเข้มกับทรายแบบ
- ตัวอักษรไม้ใช้เขียนข้อความแบบ

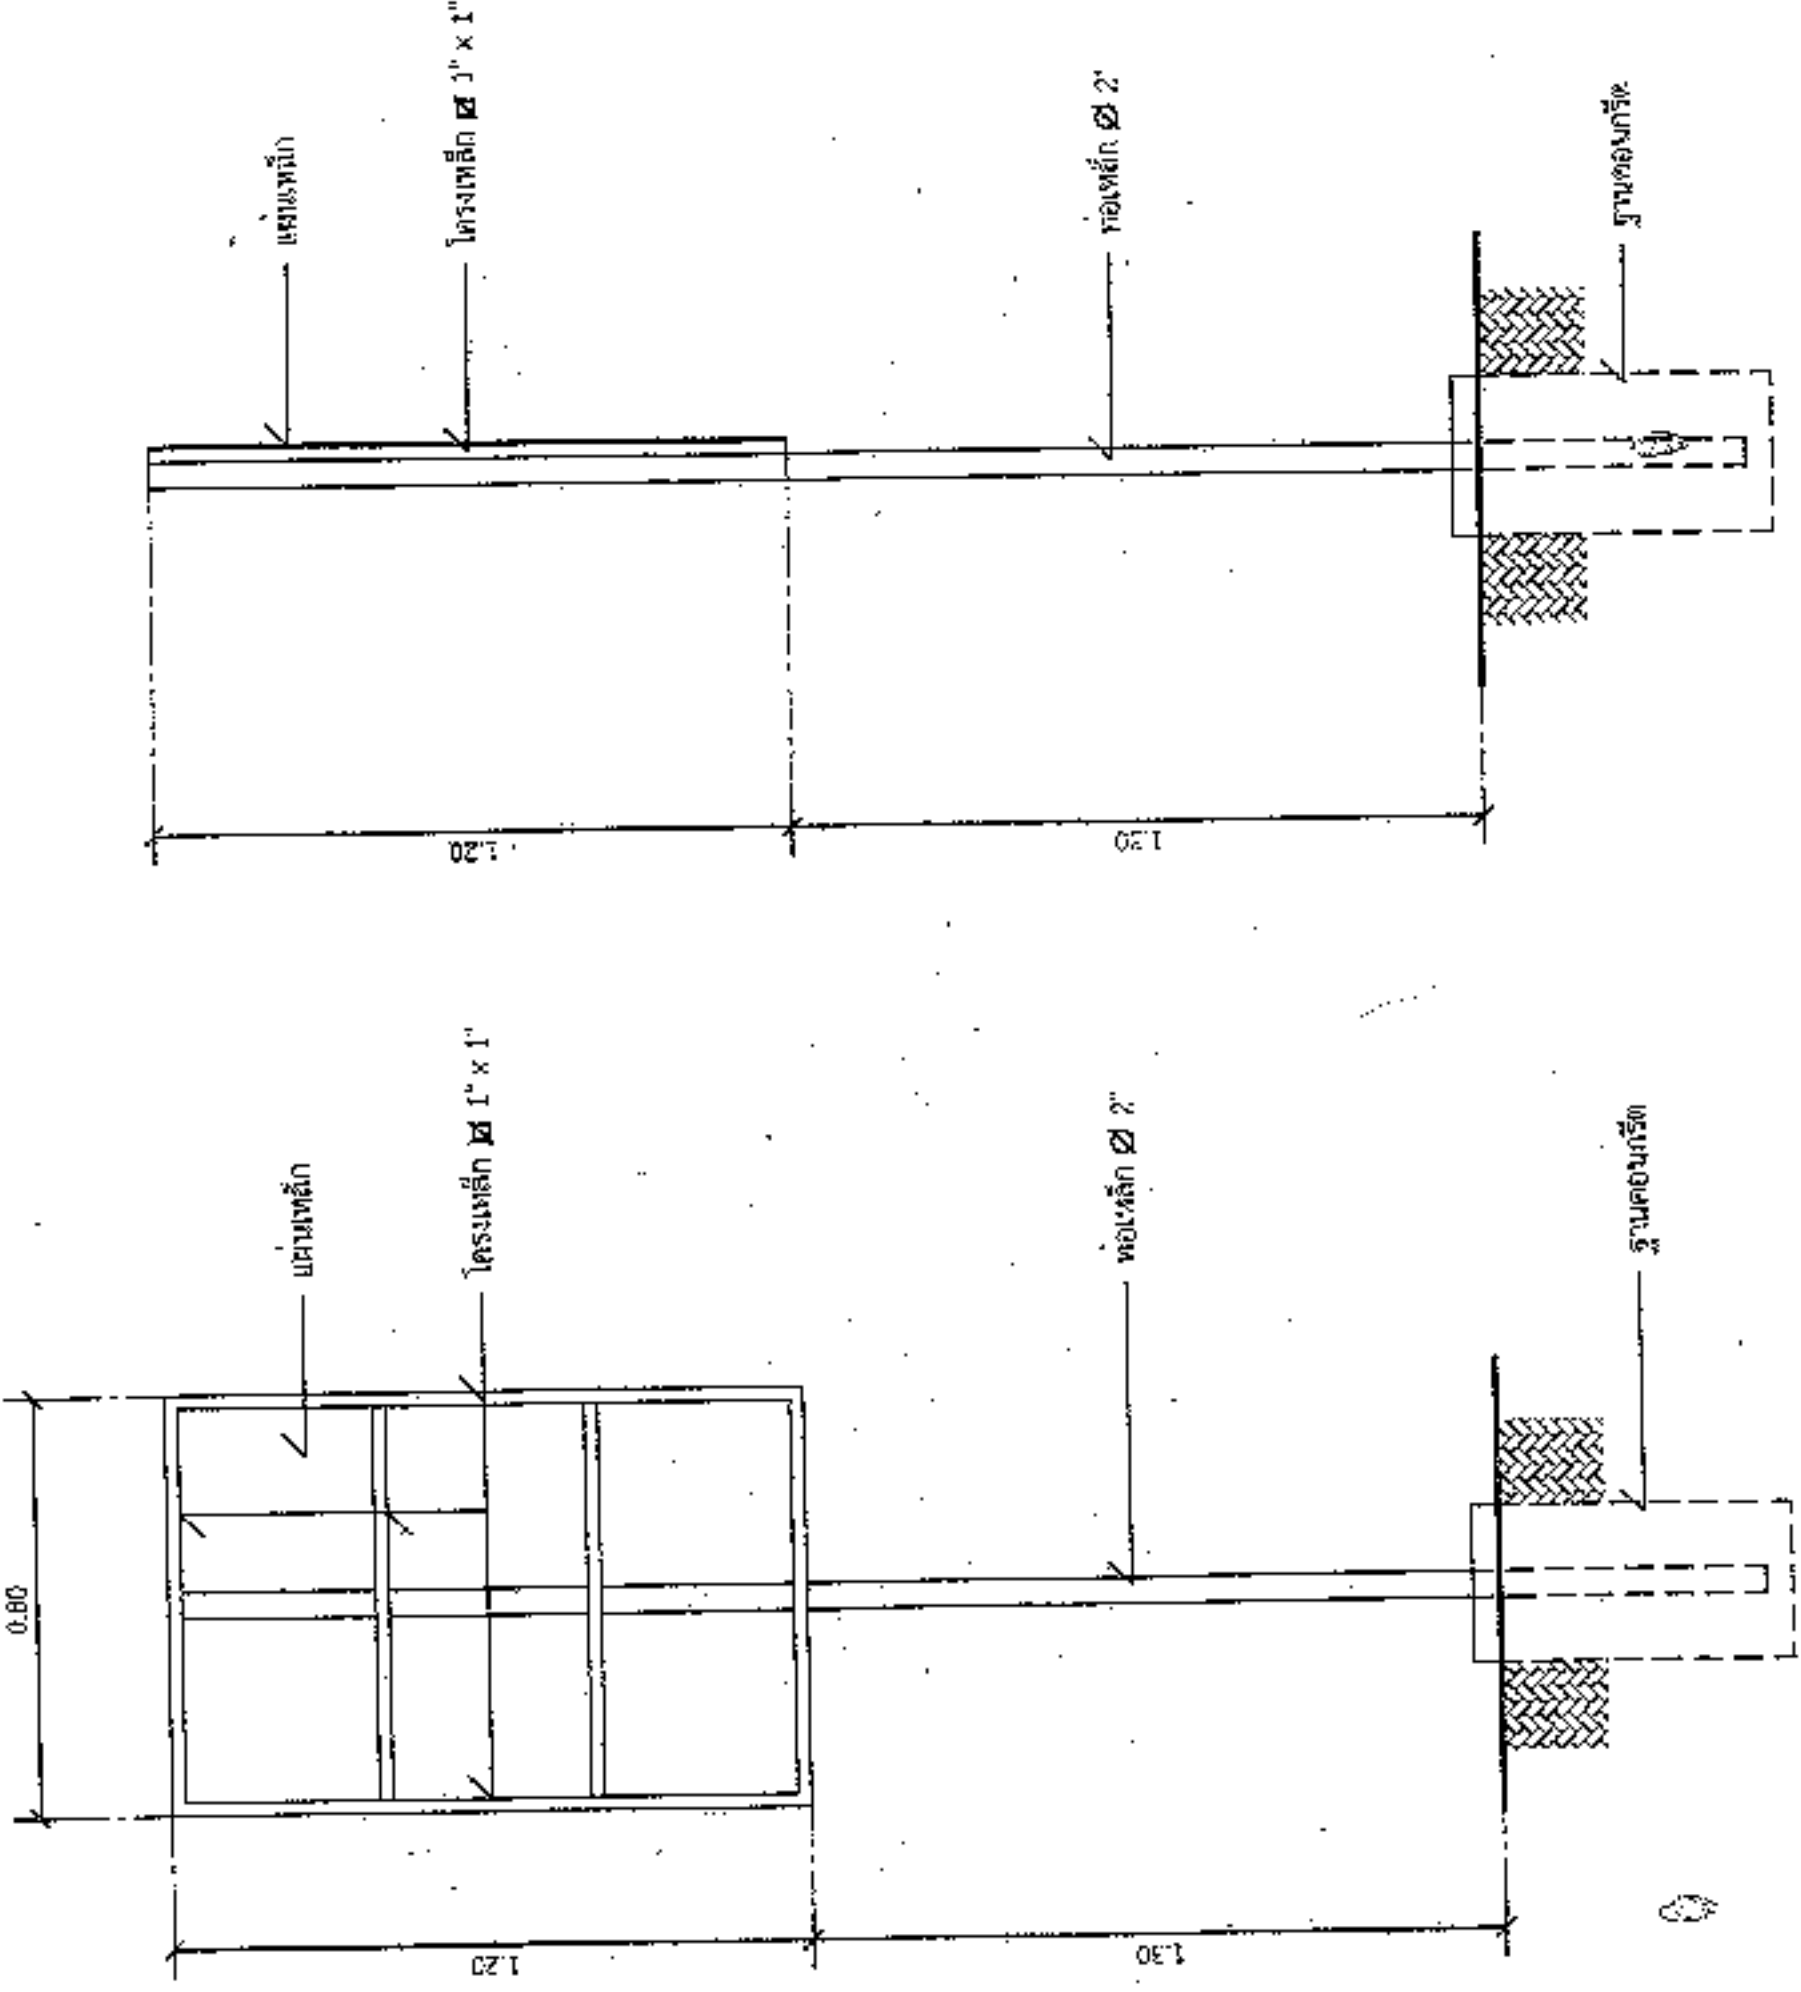

รูปด้านข้าง
มาตราส่วน 1 : 20

รูปด้านหลัง
มาตราส่วน 1 : 20