



ประกาศองค์การบริหารส่วนตำบลหนองแวง  
เรื่อง ประกาศกำหนดราคากลางโครงการก่อสร้างรั้วโรงเรียนบ้านโนนทอง  



จึงประกาศให้ทราบโดยทั่วกัน

ประกาศ ณ วันที่ ๕ เดือน กันยายน พ.ศ. ๒๕๖๗

(นางเพียร แซ่ลี)

นายกองค์การบริหารส่วนตำบลหนองแวง



ตารางแสดงวงเงินงบประมาณที่ได้รับจัดสรรและราคากลางในงานจ้างก่อสร้าง

๑. ชื่อโครงการ...โครงการก่อสร้างรั้วโรงเรียนบ้านโนนทอง ตำบลหนองแวง อำเภอเทพารักษ์ จังหวัดนครราชสีมา

หน่วยงานเจ้าของโครงการ...องค์การบริหารส่วนตำบลหนองแวง อำเภอเทพารักษ์ จังหวัดนครราชสีมา

๒. วงเงินงบประมาณที่ได้รับจัดสรร ...๒๕๘,๐๐๐... บาท

๓. ลักษณะงาน

โดยสังเขป...ก่อสร้างรั้วโรงเรียนบ้านโนนทอง หมู่ที่ ๑๙ บ้านเทพประทานพร ตำบลหนองแวง อำเภอเทพารักษ์ จังหวัดนครราชสีมา

รายละเอียดดังนี้...ก่อสร้างรั้วโรงเรียนบ้านโนนทอง หมู่ที่ ๑๙ บ้านเทพประทานพร ขนาดสูง ๑.๕๐ เมตร ยาว ๑๓๐ เมตร (รายละเอียดตามแบบที่ อบต.กำหนดเลขที่ ๔๙/๒๕๖๗) พร้อมป้ายโครงการ จำนวน ๑ ป้าย

๔. ราคากลางคำนวณ ณ วันที่...๒ กันยายน ๒๕๖๗...เป็นเงิน ๒๕๙,๐๐๐ บาท

๕. บัญชีประมาณการราคากลาง

๕.๑ แบบสรุปราคากลางงานก่อสร้างทาง สะพาน และท่อลอดเหลี่ยม

๕.๒ แบบแปลนงานก่อสร้าง

๕.๓ รายละเอียดประมาณราคาก่อสร้าง

๖. รายชื่อคณะกรรมการกำหนดราคากลาง

๖.๑ นายภาวิน เติตขุนทด ตำแหน่ง นายช่างโยธาชำนาญงาน

ประธานกรรมการ

๖.๒ นางสาวอุมากรณ์ หม่องคำหมื่น ตำแหน่ง นักวิชาการเกษตรปฏิบัติการ

กรรมการ

๖.๓ นางสาวดุษฎี ลิ้มปิสวัสดิ์ ตำแหน่ง เจ้าพนักงานธุรการปฏิบัติงาน

กรรมการ/เลขานุการ

## ประมาณราคาค่าก่อสร้างเป็นราคากลาง

องค์การบริหารส่วนตำบลหนองแวง อำเภอเทพารักษ์ จังหวัดนครราชสีมา

โครงการ โครงการก่อสร้างรั้วโรงเรียนบ้านโนนทอง ตำบลหนองแวง อำเภอเทพารักษ์ จังหวัดนครราชสีมา

เจ้าของงาน องค์การบริหารส่วนตำบลหนองแวง อำเภอเทพารักษ์ จังหวัดนครราชสีมา ออกแบบและรายการ


แบบเลขที่ ๔๙/๒๕๖๗ จำนวน ๔ แผ่น


ประมาณการเมื่อ วันที่ ๑๖ สิงหาคม ๒๕๖๗

| ลำดับที่                                    | รายการ              | รวมค่างาน<br>ต้นทุน<br>(บาท) | Factor F | รวมค่าก่อสร้าง<br>(บาท) | หมายเหตุ   |
|---|---------------------|------------------------------|----------|-------------------------|--|
| ๑.  | ประเภทงานอาคาร      | ๑๙๘,๕๖๓.๘๕                   | ๑.๓๐๙๑   | ๒๕๙,๙๓๙.๙๔              | Factor F<br>- เงินจ่ายล่วงหน้า ๐%<br>- ดอกเบี้ยเงินกู้ ๗%<br>- ดอกเบี้ยเงินฝาก ๐%<br>- ภาษี ๗% |
| ๒.  | ป้ายโครงการ         |                              |          |                         |  |
| รวมราคาก่อสร้างเป็นเงิน                     |                     |                              |          | ๒๕๙,๙๓๙.๙๔              |  |
| สรุป  | คิดเป็นเงินงบประมาณ |                              |          | ๒๕๙,๐๐๐.๐๐              |  |
| (ตัวอักษร) (-สองแสนห้าหมื่นเก้าพันบาทถ้วน-) |                     |                              |          |                         |  |

คณะกรรมการกำหนดราคากลาง ตามคำสั่ง เลขที่ ๓๓๑/๒๕๖๗ ลงวันที่ ๑๙ สิงหาคม พ.ศ. ๒๕๖๗  
ได้ตรวจสอบแล้วเห็นชอบให้ประมาณราคานี้เป็นราคากลาง

(ลงชื่อ)..........ประธานกรรมการ  
(นายปภาวิน เห็ดขุนทด)  
นายช่างโยธาชำนาญงาน

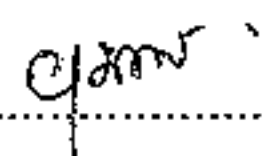(ลงชื่อ)..........กรรมการ  
(นางสาวอุมาภรณ์ หม่องคำหมื่น)  
นักวิชาการเกษตรปฏิบัติการ

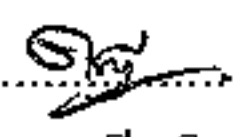(ลงชื่อ)..........กรรมการ  
(นางสาวดุขฎิ ลิ้มปิสวัสดิ์)  
เจ้าพนักงานธุรการปฏิบัติงาน

โครงการ ก่อสร้างรั้วโรงเรียนบ้านโนนทอง

รายละเอียดโครงการ

ก่อสร้างรั้วโรงเรียนบ้านโนนทอง หมู่ที่ 19 บ้านเทพประทานพร

ขนาดสูง 1.50 เมตร ยาว 130 เมตร

| ลำดับ | รายการ                             | จำนวน | หน่วย | ราคาวัสดุ  |           | ค่าแรง     |           | รวมเงิน    |
|-------|------------------------------------|-------|-------|------------|-----------|------------|-----------|------------|
|       |                                    |       |       | ราคา/หน่วย | เป็นเงิน  | ราคา/หน่วย | เป็นเงิน  |            |
| 1     | งานโครงสร้างวิศวกรรม               |       |       |            |           |            |           |            |
|       | 1.1 บุตคิน                         | 10    | ลบ.ม  |            |           | 220        | 2,200.00  | 2,200      |
|       | 1.2 คอนกรีต 1:2:4                  | 3     | ลบ.ม  |            |           | 532        | 1,596.00  | 1,596.00   |
|       | 1.2.1 ปูนซีเมนต์ปูนซีเมนต์ไฮดรอลิก | 20    | ถุง   | 122.43     | 2,448.60  |            |           | 2,448.60   |
|       | 1.2.2 ทรายหยาบ                     | 2     | ลบ.ม  | 470        | 940.00    |            |           | 940.00     |
|       | 1.2.3 หิน                          | 3     | ลบ.ม  | 543.75     | 1,631.25  |            |           | 1,631.25   |
|       | 1.3 เสาตัวไอ ยาว 2.00 เมตร         | 53    | ต้น   | 360        | 19,080.00 | 108.00     | 5,724.00  | 24,804.00  |
|       | 1.4 คานคอดิน                       | 52    | ท่อน  | 450        | 23,400.00 | 135.00     | 7,020.00  | 30,420.00  |
|       | 1.5 แผ่นสำเร็จ                     | 364   | ท่อน  | 230        | 83,720.00 | 69.00      | 25,116.00 | 108,836.00 |
|       | 1.6 ทับหลัง                        | 52    | ท่อน  | 260        | 13,520.00 | 78.00      | 4,056.00  | 17,576.00  |
|       | 1.7 บัวหัวเสา 6"                   | 52    | อัน   | 120        | 6,240.00  | 36.00      | 1,872.00  | 8,112.00   |
|       |                                    |       |       |            |           |            |           |            |
|       |                                    |       |       |            |           |            |           |            |
|       | รวม                                |       |       |            |           |            |           | 198,563.85 |

ลงชื่อ.....ประธานกำหนดราคากลาง

(นายปกาวิน เทิดขุนทด)

นายช่างโยธาชำนาญงาน

ลงชื่อ.....กรรมการกำหนดราคากลาง

(นางสาวดุขฎิ ลิ้มปัสวีศักดิ์)

เจ้าพนักงานธุรการปฏิบัติงาน

ลงชื่อ.....กรรมการกำหนดราคากลาง

(นางสาวอุมาภรณ์ หม่องคำหมื่น)

นักวิชาการเกษตรปฏิบัติงาน





































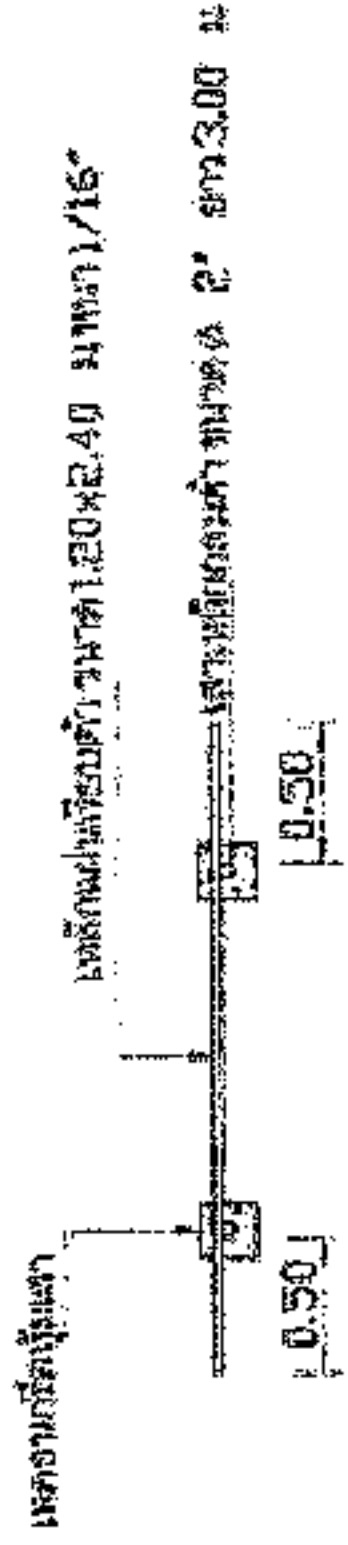 

แบบแปลนโดยโครงการ

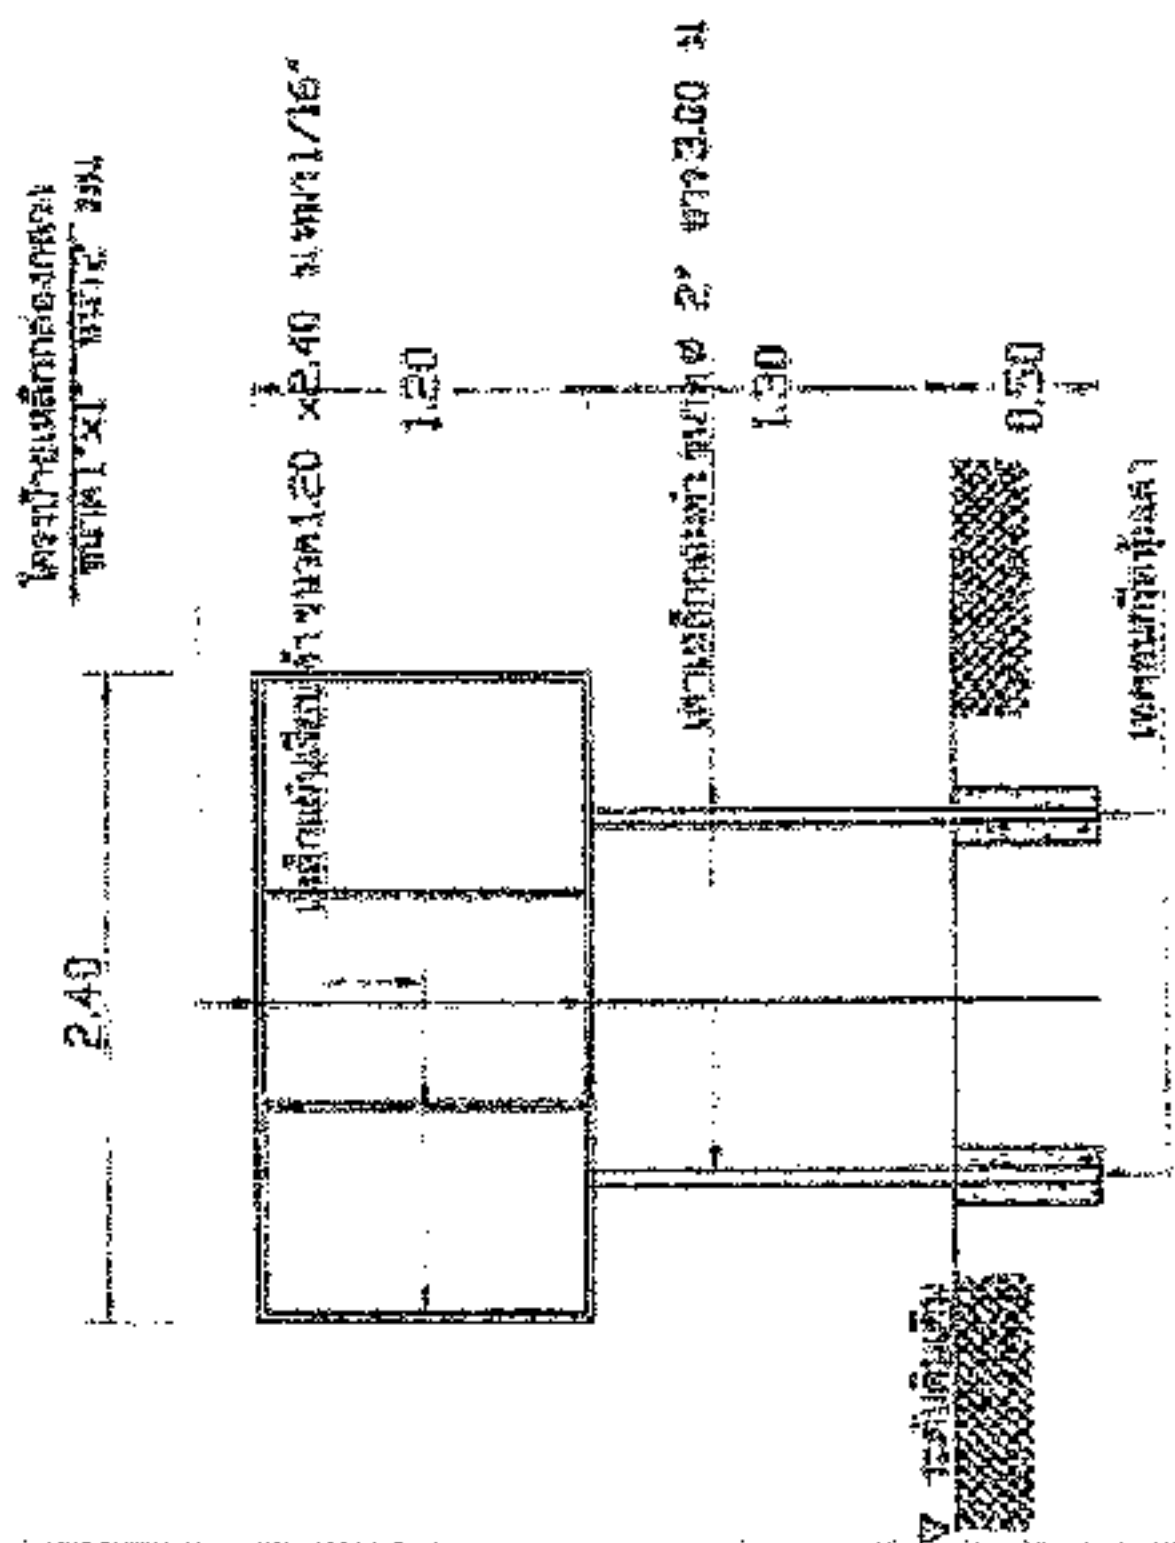

รูปตัดบ้ายโครงการ

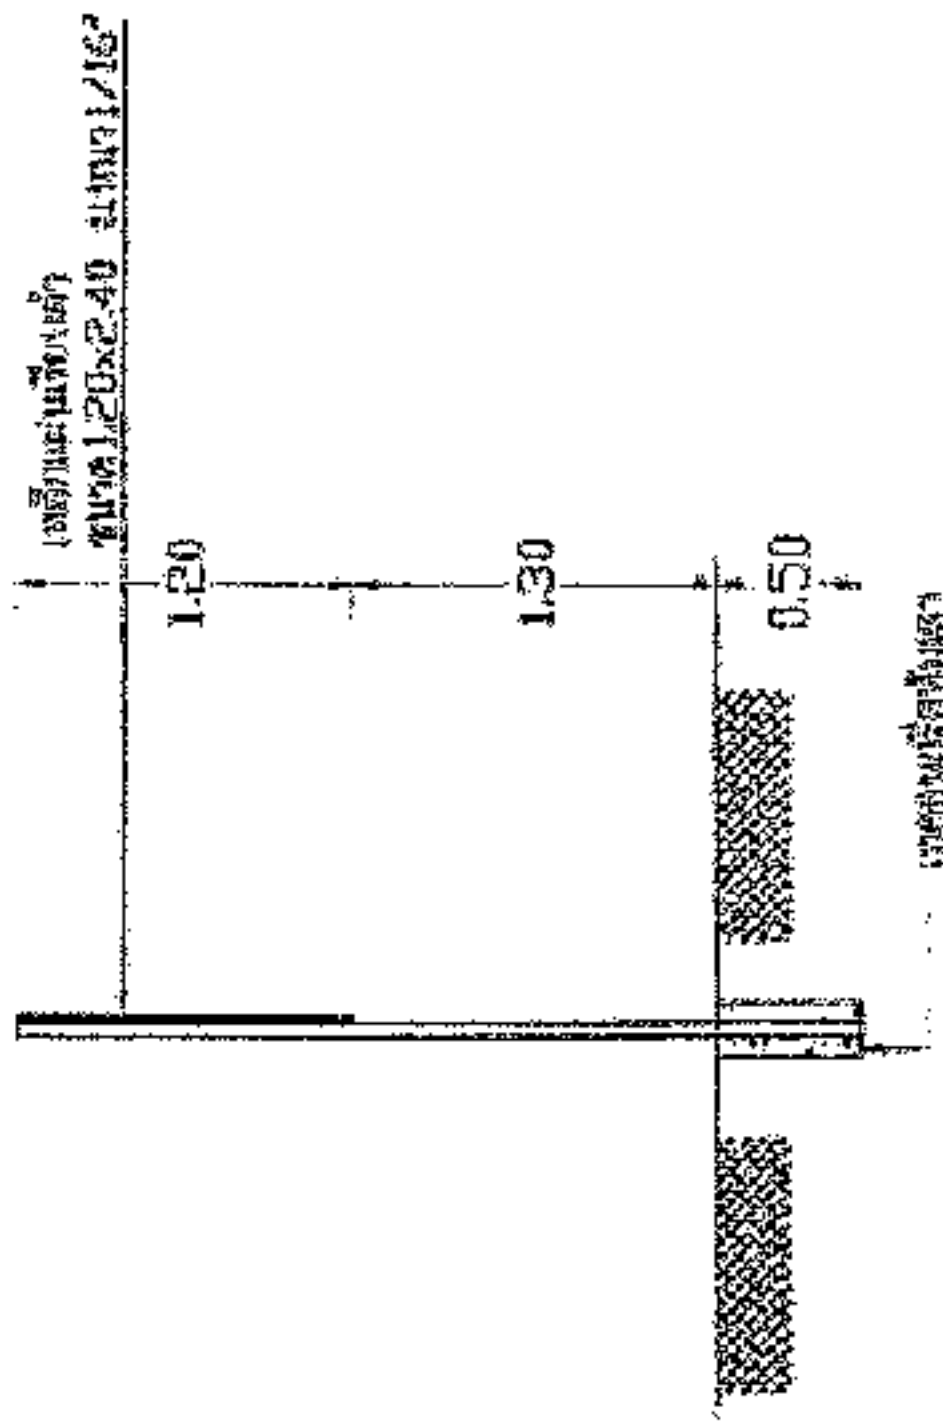

รูปด้านซ้าย