



ประกาศองค์การบริหารส่วนตำบลหนองแวง  
เรื่อง ประกาศกำหนดราคากลางโครงการก่อสร้างรั้วศูนย์พัฒนาเด็กเล็กบ้านโนนทอง  
ตำบลหนองแวง อำเภอกันทรารักษ์ จังหวัดนครราชสีมา

ด้วย องค์การบริหารส่วนตำบลหนองแวง อำเภอกันทรารักษ์ จังหวัดนครราชสีมา ได้จัดทำตารางแสดงวงเงินงบประมาณที่ได้รับจัดสรรและราคากลางในงานจ้างก่อสร้าง ประจำปีงบประมาณ ๒๕๖๗ โครงการก่อสร้างรั้วศูนย์พัฒนาเด็กเล็กบ้านโนนทอง ตำบลหนองแวง อำเภอกันทรารักษ์ จังหวัดนครราชสีมา

ดังนั้น เพื่อเป็นการเปิดเผยข้อมูลรายละเอียดค่าใช้จ่ายเกี่ยวกับการจัดซื้อจัดจ้าง ราคากลางและการคำนวณราคากลาง ตามมาตรา ๑๐๓/๗ วรรคหนึ่ง และมาตรา ๑๐๓/๘ วรรคหนึ่ง แห่งพระราชบัญญัติประกอบรัฐธรรมนูญว่าด้วยการป้องกันและปราบปรามการทุจริต พ.ศ. ๒๕๕๒ แก้ไขเพิ่มเติม (ฉบับที่ ๒) พ.ศ. ๒๕๕๔ จึงประกาศกำหนดราคากลางโครงการก่อสร้างรั้วศูนย์พัฒนาเด็กเล็กบ้านโนนทอง ตำบลหนองแวง อำเภอกันทรารักษ์ จังหวัดนครราชสีมา ประจำปีงบประมาณ ๒๕๖๗

จึงประกาศให้ทราบโดยทั่วกัน

ประกาศ ณ วันที่ ๒ เดือน กันยายน พ.ศ. ๒๕๖๗

(นางเพียร แซ่ลี)

นายกองค์การบริหารส่วนตำบลหนองแวง



ตารางแสดงวงเงินงบประมาณที่ได้รับจัดสรรและราคากลางในงานจ้างก่อสร้าง

๑. ชื่อโครงการ โครงการก่อสร้างรั้วศูนย์พัฒนาเด็กเล็กบ้านโนนทอง ตำบลหนองแวง อำเภอเทพารักษ์ จังหวัดนครราชสีมา

หน่วยงานเจ้าของโครงการ องค์การบริหารส่วนตำบลหนองแวง อำเภอเทพารักษ์ จังหวัดนครราชสีมา

๒. วงเงินงบประมาณที่ได้รับจัดสรร ๘๖,๐๐๐ บาท

๓. ลักษณะงาน

โดยสังเขป ก่อสร้างรั้วศูนย์พัฒนาเด็กเล็กบ้านโนนทอง หมู่ที่ ๑๙ บ้านเทพประทานพร ตำบลหนองแวง อำเภอเทพารักษ์ จังหวัดนครราชสีมา

รายละเอียดดังนี้ ก่อสร้างรั้วศูนย์พัฒนาเด็กเล็กบ้านโนนทอง หมู่ที่ ๑๙ บ้านเทพประทานพร ขนาดสูง ๑.๐๐ เมตรยาว ๑๐๖ เมตร (รายละเอียดตามแบบที่ อบต.กำหนดเลขที่ ๕๐/๒๕๖๗) พร้อมป้ายโครงการ จำนวน ๑ ป้าย

๔. ราคากลางคำนวณ ณ วันที่ ๓๐ สิงหาคม ๒๕๖๗ เป็นเงิน ๘๗,๐๐๐ บาท


๕. บัญชีประมาณการราคากลาง

- ๕.๑ แบบสรุปราคากลางงานก่อสร้างทาง สะพาน และท่อลอดเหลี่ยม
- ๕.๒ แบบแปลนงานก่อสร้าง
- ๕.๓ รายละเอียดประมาณราคาก่อสร้าง

๖. รายชื่อคณะกรรมการกำหนดราคากลาง

- ๖.๑ นายปภาวิน เติตขุนทด ตำแหน่ง นายช่างโยธาชำนาญงาน
- ๖.๒ นางสาวภาวินา กั้วะขุนทด ตำแหน่ง นักพัฒนาชุมชนชำนาญการ
- ๖.๓ นางสาวดุษฎี ลิ้มปัสวัสดิ์ ตำแหน่ง เจ้าพนักงานธุรการปฏิบัติงาน

ประธานกรรมการ  
กรรมการ  
กรรมการ/เลขานุการ

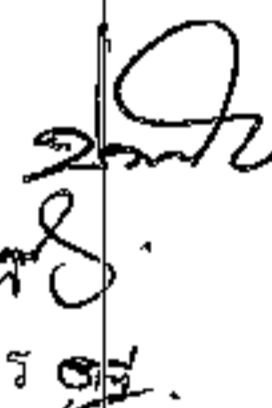

## ประมาณราคาค่าก่อสร้างเป็นราคากลาง

องค์การบริหารส่วนตำบลหนองแวง อำเภอกันทรารมย์ จังหวัดนครราชสีมา

โครงการ ก่อสร้างรั้วศูนย์พัฒนาเด็กเล็กบ้านโนนทอง ตำบลหนองแวง อำเภอกันทรารมย์ จังหวัดนครราชสีมา


เจ้าของงาน องค์การบริหารส่วนตำบลหนองแวง อำเภอกันทรารมย์ จังหวัดนครราชสีมา ออกแบบและรายการ


แบบเลขที่ ๕๐/๒๕๖๗ จำนวน ๔ แผ่น


ประมาณการเมื่อ วันที่ ๑๖ สิงหาคม ๒๕๖๗

ลำดับที่	รายการ	รวมค่างาน ต้นทุน (บาท)	Factor F	รวมค่าก่อสร้าง (บาท)	หมายเหตุ
๑. ๒.	ประเภทงานอาคาร ป้ายโครงการ	๖๖,๕๘๘.๒๕	๑.๓๐๙๑	๘๗,๑๗๐.๖๘	Factor F - เงินจ่ายล่วงหน้า ๐% - ดอกเบี้ยเงินกู้ ๗% - ดอกเบี้ยเงินฝาก ๐% - ภาษี ๗%
รวมราคาก่อสร้างเป็นเงิน				๘๗,๑๗๐.๖๘	
สรุป	คิดเป็นเงินงบประมาณ			๘๗,๐๐๐.๐๐	
(ตัวอักษร) (-แปดหมื่นเจ็ดพันบาทถ้วน-)					

คณะกรรมการกำหนดราคากลาง ตามคำสั่ง เลขที่ ๓๓๓/๒๕๖๗ ลงวันที่ ๑๙ สิงหาคม พ.ศ. ๒๕๖๗  
ได้ตรวจสอบแล้วเห็นชอบให้ประมาณราคานี้เป็นราคากลาง

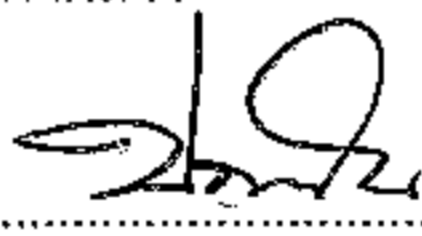(ลงชื่อ)..........ประธานกรรมการ  
(นายปภาวิน เหิดขุนทด)  
นายช่างโยธาชำนาญงาน

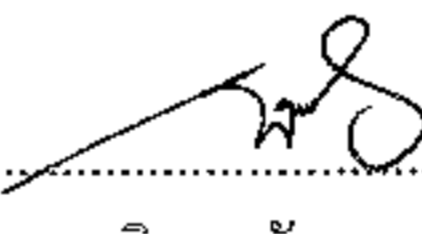(ลงชื่อ)..........กรรมการ  
(นางสาวภาวิณา ก้วะขุนทด)  
นักพัฒนาชุมชนชำนาญการ

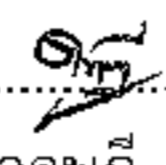(ลงชื่อ)..........กรรมการ  
(นางสาวดุขฎิ ลิ้มปิสวัสดิ์)  
เจ้าพนักงานธุรการปฏิบัติงาน

โครงการ ก่อสร้างรั้ว ศพด.บ้านโนนทอง

รายละเอียดโครงการ

ก่อสร้างรั้ว ศพด.บ้านโนนทอง ม.19 บ้านเทพประทานพร

ขนาดสูง 1.00 เมตร ยาว 106 เมตร

ลำดับ	รายการ	จำนวน	หน่วย	ราคาวัสดุ		ค่าแรง		รวมเงิน
				ราคา/หน่วย	เป็นเงิน	ราคา/หน่วย	เป็นเงิน	
1	คอนกรีต 1:2:4	1	ลบ.ม			532	532.00	532.00
2	ปูนซีเมนต์(พอร์ตแลนด์)	7	ถุง	122.43	857.01			857.01
3	ทรายหยาบ	1	ลบ.ม	470	470.00			470.00
4	หิน	1	ลบ.ม	648.15	648.15			648.15
5	ท่อเหล็กกลมดำ ขนาด 1 1/2"	50	ท่อน	402	20,100.00	10.00	9,990.00	30,090.00
6	ลวดตาข่ายสี่เหลี่ยมขนมเปียกปูน 1 1/2"	110	ตร.ม.	115.33	12,686.30	30.00	3,300.00	15,986.30
7	เหล็กเส้นกลมผิวเรียบ SR.24 สก. 6 มม.	20	เส้น	50.00	1,000.00	4.40	139.60	1,139.60
8	เหล็กเส้นกลมผิวเรียบ SR.24 สก. 9 มม.	22	เส้น	108.41	2,385.02	4.40	479.60	2,864.62
9	ลวดผูกเหล็ก สก. 1.25 มม. (เบอร์ 18)	5	กก.	87.25				436.25
10	ประกอบและติดตั้งแบบหล่อคอนกรีต							
	-แบบหล่อทั่วไป	24.6	ตร.ม.			139.00		3,419.40
11	สีน้ำพลาสติก	24.6	ตร.ม.	35.00	861.00	30.00	738.00	1,599.00
12	สีกันสนิม 3.785 ลิตร	2	กระป๋อง	350.46	700.92	35	2,205.00	2,905.92
13	ท่อเลื่อนประตูลูกเหล็ก 3"	6	ตัว	790	4,740.00	150	900.00	5,640.00
	รวม							66,588.25

ลงชื่อ.....ประธานกำหนดราคากลาง

(นายปภาวิน เหิดขุนทด)

นายช่างโยธาชำนาญงาน

ลงชื่อ.....กรรมการกำหนดราคากลาง

(นางสาวภาวินา กั๊วะขุนทด)

นักพัฒนาชุมชนชำนาญการ

ลงชื่อ.....กรรมการกำหนดราคากลาง

(นางสาวศุภฎี ลิ้มปัสวีศักดิ์)

เจ้าพนักงานธุรการปฏิบัติงาน




ถ้อยคำประกอบแบบแปลน L40\*40 มม.

เหล็กกล่อง 1 1/2" \* 1 1/2"

ประตูทึบภายในที่ติดตั้งบานเบี่ยงบาน 2" สูง 3 มม.

เสา ค.ค.ล. 0.15 x 0.15 x 1.00 ม.

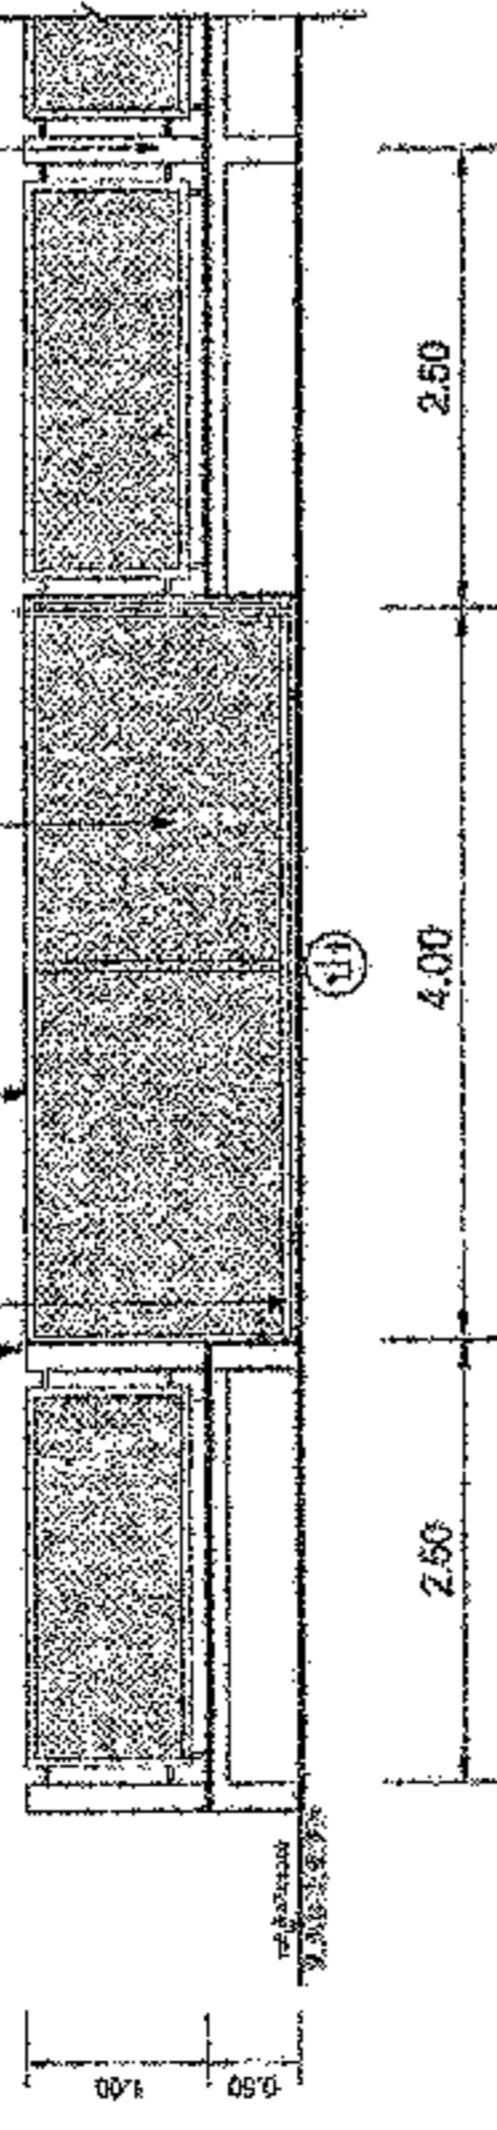

รูปประตูตู้ด้านหน้า


เหล็กกล่อง 1 1/2" \* 1 1/2"

ประตูทึบภายในที่ติดตั้งบานเบี่ยงบาน 2" สูง 3 มม.

เหล็กกล่อง 1 1/2" \* 1 1/2"

ประตูทึบภายในที่ติดตั้งบานเบี่ยงบาน 2" สูง 3 มม.

เสา ค.ค.ล. 0.15 x 0.15 x 1.00 ม.

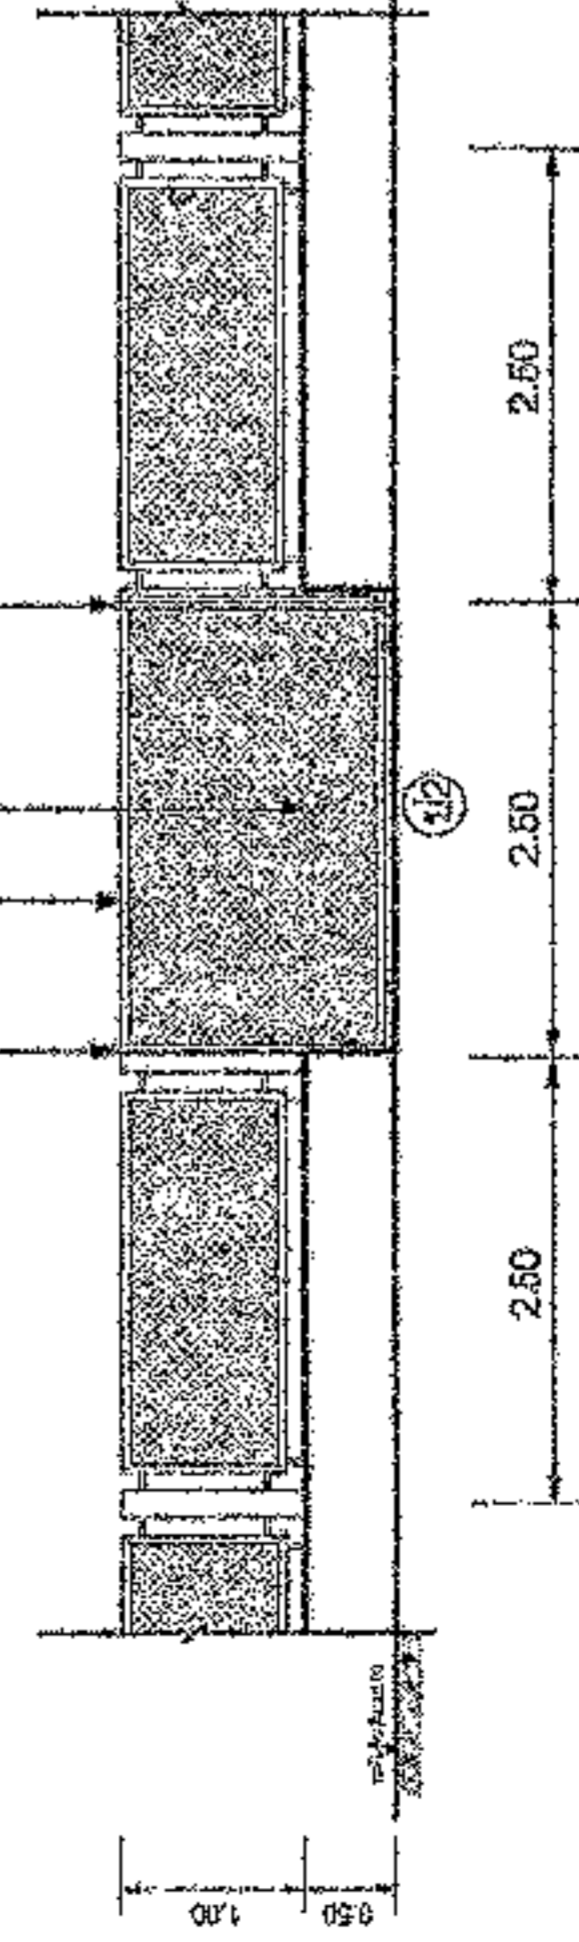

รูปประตูตู้ข้างข้าง

รูปด้าน

	หน้าที่ : วิศวกร ควบคุมงานก่อสร้าง	หน้าที่ : วิศวกร ควบคุมงานก่อสร้าง	หน้าที่ : วิศวกร ควบคุมงานก่อสร้าง	หน้าที่ : วิศวกร ควบคุมงานก่อสร้าง



องค์การปกครองส่วนท้องถิ่น  
จังหวัดนครราชสีมา

แผนผังชุมชนเลขที่  
พฉ.มส. 08-102  
30/67

แผนที่ :






แผ่นที่ : 1  
จำนวน : 1

2.40

### โครงการก่อสร้างของ.....

โครงการ.....

ปริมาณงาน.....

งบประมาณ.....บาท

วันเริ่มสัญญา.....วันสิ้นสุดสัญญา.....

ผู้รับจ้าง.....โทร.....

ผู้ควบคุมงาน.....โทร.....

ผู้ควบคุมงาน.....โทร.....

### ขอกฎในคความไม่สะดวก

### แบบขมายขอความปาย

มาตรา 10

1 : 10

#### รายละเอียดประกอบแบบ

- จัดทำขมายขอความปายและต้องคงรายละเอียดครบถ้วน
  - ทำขมายให้ชัดเจนตามความเหมาะสมสามารถระบุเงื่อนไขได้ชัดเจน
  - ส่วนแผนการติดตั้งป้ายโครงการ และรายละเอียดอื่น
- ที่มีให้ทั้งหมดได้แนบ ให้ผู้ควบคุมงานเป็นผู้กำหนด






















มาตรฐาน


รับ/คืน/ปี

แผ่นที่

 

แบบแปลนรั้วโครงการ

ขนาด 1.20 x 2.40 ม. หน้า 2

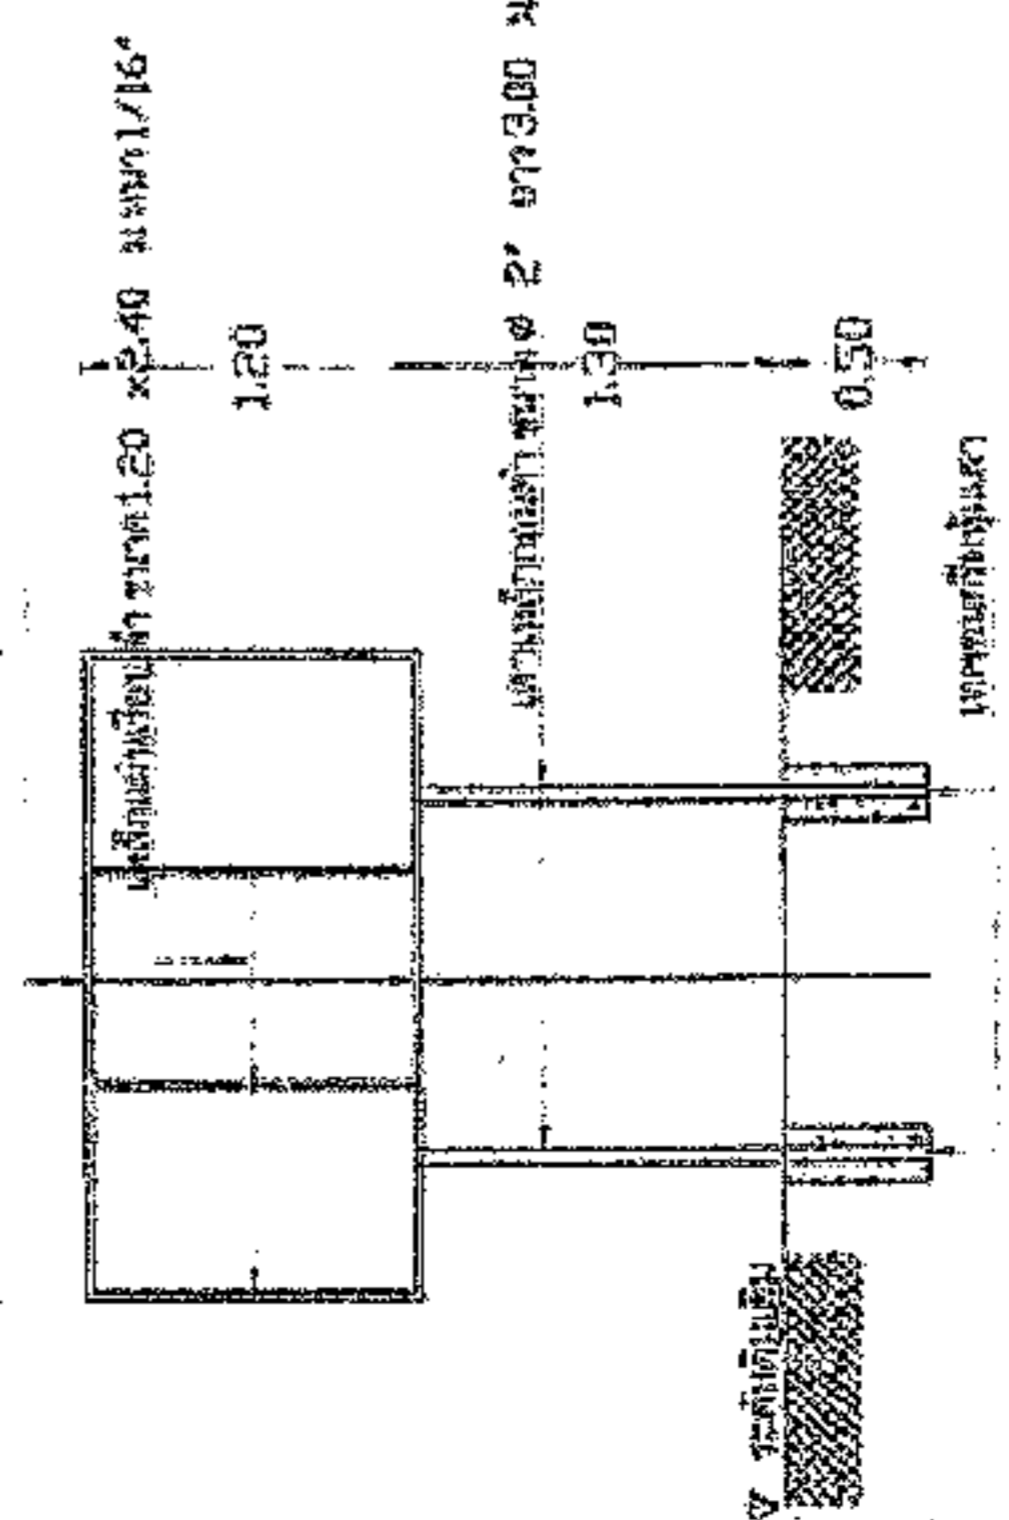

รูปตัดหน้ารั้วโครงการ

รูปด้านซ้าย