



ประกาศองค์การบริหารส่วนตำบลหนองแวง
เรื่อง ประกาศกำหนดราคากลางโครงการก่อสร้างโรงเรียนคัดแยกขยะ โรงเรียนบ้านโนนทอง หมู่ที่ ๑๙
บ้านเทพประทานพร ตำบลหนองแวง อำเภอกะพ้อ จังหวัดนครราชสีมา

ด้วย องค์การบริหารส่วนตำบลหนองแวง อำเภอกะพ้อ จังหวัดนครราชสีมา ได้จัดทำตาราง
แสดงวงเงินงบประมาณที่ได้รับจัดสรรและราคากลางในงานก่อสร้าง ประจำปีงบประมาณ ๒๕๖๗ โครงการ
ก่อสร้างโรงเรียนคัดแยกขยะ โรงเรียนบ้านโนนทอง หมู่ที่ ๑๙ บ้านเทพประทานพร ตำบลหนองแวง
อำเภอกะพ้อ จังหวัดนครราชสีมา เรียบร้อยแล้ว

เพื่อเป็นการเปิดเผยข้อมูลรายละเอียดราคากลางและการคำนวณราคากลาง ตามหนังสือ
กรมบัญชีกลาง ด่วนที่สุด ที่ กค ๐๔๐๕.๓/ว ๔๕๓ ลงวันที่ ๓ ตุลาคม ๒๕๖๑ แจ้งแนวทางประกาศ
รายละเอียดข้อมูลราคากลางและการคำนวณราคากลางเกี่ยวกับการจัดซื้อจัดจ้างของหน่วยงานของรัฐ เพื่อให้
หน่วยงานของรัฐดำเนินการประกาศรายละเอียดข้อมูลราคากลางและการคำนวณราคากลางเกี่ยวกับการจัดซื้อ
จัดจ้างของหน่วยงานของรัฐเป็นไปแนวทางเดียวกัน และสอดคล้องกับแนวทางปฏิบัติตามพระราชบัญญัติการ
จัดซื้อจัดจ้างและการบริหารพัสดุภาครัฐ พ.ศ.๒๕๖๐ มาตรา ๒๓ ภายใต้บังคับมาตรา ๒๒ ให้หน่วยงานของรัฐ
ประกาศรายละเอียดข้อมูลราคากลางและการคำนวณราคากลาง องค์การบริหารส่วนตำบลหนองแวง จึง
ประกาศกำหนดราคากลางโครงการก่อสร้างโรงเรียนคัดแยกขยะ โรงเรียนบ้านโนนทอง หมู่ที่ ๑๙ บ้านเทพ
ประทานพร ตำบลหนองแวง อำเภอกะพ้อ จังหวัดนครราชสีมา ประจำปีงบประมาณ ๒๕๖๗

จึงประกาศให้ทราบโดยทั่วกัน

ประกาศ ณ วันที่ ๑๒ เดือน กันยายน พ.ศ. ๒๕๖๗

(นางเพียร ไช้)

นายกองค์การบริหารส่วนตำบลหนองแวง



ตารางแสดงวงเงินงบประมาณที่ได้รับจัดสรรและราคากลางในงานจ้างก่อสร้าง

๑. ชื่อโครงการก่อสร้างโรงเรียนคัดแยกขยะ โรงเรียนบ้านโนนทอง หมู่ที่ ๑๙ บ้านเทพประทาน ตำบลหนองแวง อำเภอนครราชสีมา จังหวัดนครราชสีมา

หน่วยงานเจ้าของโครงการ องค์การบริหารส่วนตำบลหนองแวง อำเภอนครราชสีมา จังหวัดนครราชสีมา

๒. วงเงินงบประมาณที่ได้รับจัดสรร ๓๑๑,๐๐๐.-บาท (-สามแสนหนึ่งหมื่นหนึ่งพันบาทถ้วน-)

๓. ลักษณะงาน

โดยสังเขป กว้าง ๖.๐๐ เมตร ยาว ๑๐.๐๐ เมตร พื้นที่ใช้สอยรวม ๖๐ ตารางเมตร พร้อมป้าย

โครงการ จำนวน ๑ ป้าย (ตามแบบที่องค์การบริหารส่วนตำบลหนองแวงกำหนด เลขที่ ๕๒/๒๕๖๗)

๔. ราคากลางคำนวณ ณ วันที่ ๓๑ สิงหาคม ๒๕๖๗ เป็นเงิน ๒๘๘,๐๐๐.-บาท

๕. บัญชีประมาณการราคากลาง

๕.๑ แบบสรุปราคากลางงานก่อสร้างทาง สะพาน และท่อลอดเหลี่ยม

๕.๒ แบบแปลนงานก่อสร้าง

๕.๓ รายละเอียดประมาณราคาก่อสร้าง

๖. รายชื่อคณะกรรมการกำหนดราคากลาง

๖.๑ นายภาวรินทร์ เติมขุนทด ตำแหน่ง นายช่างโยธา

ประธานกรรมการ

๖.๒ นายนิกร เติมขุนทด ตำแหน่ง เจ้าพนักงานป้องกันฯ

กรรมการ

๖.๓ นางสาวภาววิภา กั๊วะขุนทด ตำแหน่ง นักพัฒนาชุมชน

กรรมการ/เลขานุการ

ประมาณราคาค่าก่อสร้างเป็นราคากลาง

องค์การบริหารส่วนตำบลหนองแวง อำเภอเทพารักษ์ จังหวัดนครราชสีมา

โครงการ

ก่อสร้างโรงเรียนคัดแยกขยะ โรงเรียนบ้านโนนทอง หมู่ที่ ๑๙ บ้านเทพประทานพร

รายละเอียดโครงการ

กว้าง ๖.๐๐ เมตร ยาว ๑๐.๐๐ เมตร พื้นที่ใช้สอยรวม ๖๐ ตารางเมตร พร้อมป้ายโครงการ จำนวน ๑ ป้าย (ตามแบบที่องค์การบริหารส่วนตำบลหนองแวงกำหนด เลขที่ ๕๒/๒๕๖๗)

สถานที่ตั้งโครงการ

โรงเรียนบ้านโนนทอง หมู่ที่ ๑๙ บ้านเทพประทานพร ตำบลหนองแวง อำเภอเทพารักษ์ จังหวัดนครราชสีมา

แบบเลขที่

๕๒/๒๕๖๗

ลำดับที่	รายการ	รวมค่างานต้นทุน (บาท)	Factor F	รวมค่าก่อสร้าง (บาท)	หมายเหตุ
๑	หมวดงานอาคาร	๒๒๐,๐๗๓.๘๑	๑.๓๐๙๑	๒๘๘,๐๙๘.๖๒	Factor F -เงินจ่ายล่วงหน้า ๐% -ดอกเบี้ยเงินกู้ ๗% -เงินประกันผลงานหัก ๐% -ภาษี ๗%
รวมราคาก่อสร้างเป็นเงิน				๒๘๘,๐๙๘.๖๒	
สรุป	คิดเป็นเงินงบประมาณ			๒๘๘,๐๐๐.๐๐	
(ตัวอักษร) (-สองแสนแปดหมื่นแปดพันบาทถ้วน-)					

คณะกรรมการกำหนดราคากลาง ตามคำสั่ง เลขที่ ๓๓๕/๒๕๖๗ ลงวันที่ ๑๙ สิงหาคม พ.ศ. ๒๕๖๗ ได้ตรวจสอบแล้ว เห็นชอบให้ประมาณราคานี้เป็นราคากลาง

(ลงชื่อ).....ประธานกรรมการ

(นายปภาวิน เติมขุนทด)

นายช่างโยธา

(ลงชื่อ).....กรรมการ

(นายนิกร เติมขุนทด)


เจ้าพนักงานป้องกันและบรรเทาสาธารณภัย


(ลงชื่อ).....กรรมการ


(นางสาวภาวินา กั้วะขุนทด)


นักพัฒนาชุมชนชำนาญการ

	ยอดยกมา							155,090.00
	- ไม้ฝ้าไฟเบอร์ซีเมนต์ 24x23x300 ซม.	31	แผ่น	65.00	2,015.00			2,015.00
	ค่าแรง	30	เมตร			73.00	2,190.00	2,190.00
	- เริงชายทับซ้อน 2 ชั้น 24x23x300 ซม.	0	แผ่น	120.00	0.00	73.00	4,672.00	0.00
	- สกรู	600	ตัว	2.00	1,200.00			1,200.00
5	งานผนังก่ออิฐ	70	ตร.ม.			69.00		4,830.00
	- อิฐบล็อก	910	ก้อน	6.00	5,460.00			5,460.00
	- ปูนซีเมนต์ไฮดรอลิก	9	ถุง	122.43	1,101.87			1,101.87
	- ปูนซีเมนต์ผสม	56	ถุง	146.26	8,190.56			8,190.56
	- ทราหยาบ	2	ลบ.ม.	470	940.00			940.00
	- ทราละเอียด	4	ลบ.ม.	525	2,100.00			2,100.00
6	ลวดตาข่ายสี่เหลี่ยมขนาด 1 1/2"	70	ตร.ม.	115.33	8,073.10	5.00	350.00	8,423.10
7	ประตูไม้+วงกบ	1	ชุด	2,550.00	2,550.00			2,550.00
	ค่าแรง	1	งาน			410.00	410.00	410.00
8	หน้าต่างไม้+วงกบ	3	ชุด	2,300.00	6,900.00			6,900.00
	ค่าแรง	3	งาน			280.00	840.00	840.00
9	สีน้ำพลาสติกสีขาว ภายนอกขนาด 3.785	3	กระป๋อง	481.31	1,443.93	34.00	2,380.00	3,823.93
10	สีน้ำพลาสติกสีขาว ภายในขนาด 3.785 ลิตร	3	กระป๋อง	336.45	1,009.35	30.00	2,100.00	3,109.35
11	ฝ้าอะลูมิเนียม T-bar	15	ตร.ม.	300.00	4,500.00			4,500.00
12	สวิทช์เปิด-ปิดหลอดไฟ เต้าเสียบ 2 จุด	8	ชุด	800.00	6,400.00			6,400.00
	รวม							220,073.81

ลงชื่อ..... ประธานกำหนดราคากลาง
(นายปภาวิน เขิดขุนทด)
นายช่างโยธาชำนาญงาน

ลงชื่อ..... กรรมการกำหนดราคากลาง
(นางสาวภาวินา เขิดขุนทด)
นักพัฒนาชุมชนชำนาญงาน

ลงชื่อ..... กรรมการกำหนดราคากลาง
(นายนิกร เขิดขุนทด)
เจ้าพนักงานป้องกันบรรเทาสาธารณภัยชำนาญงาน

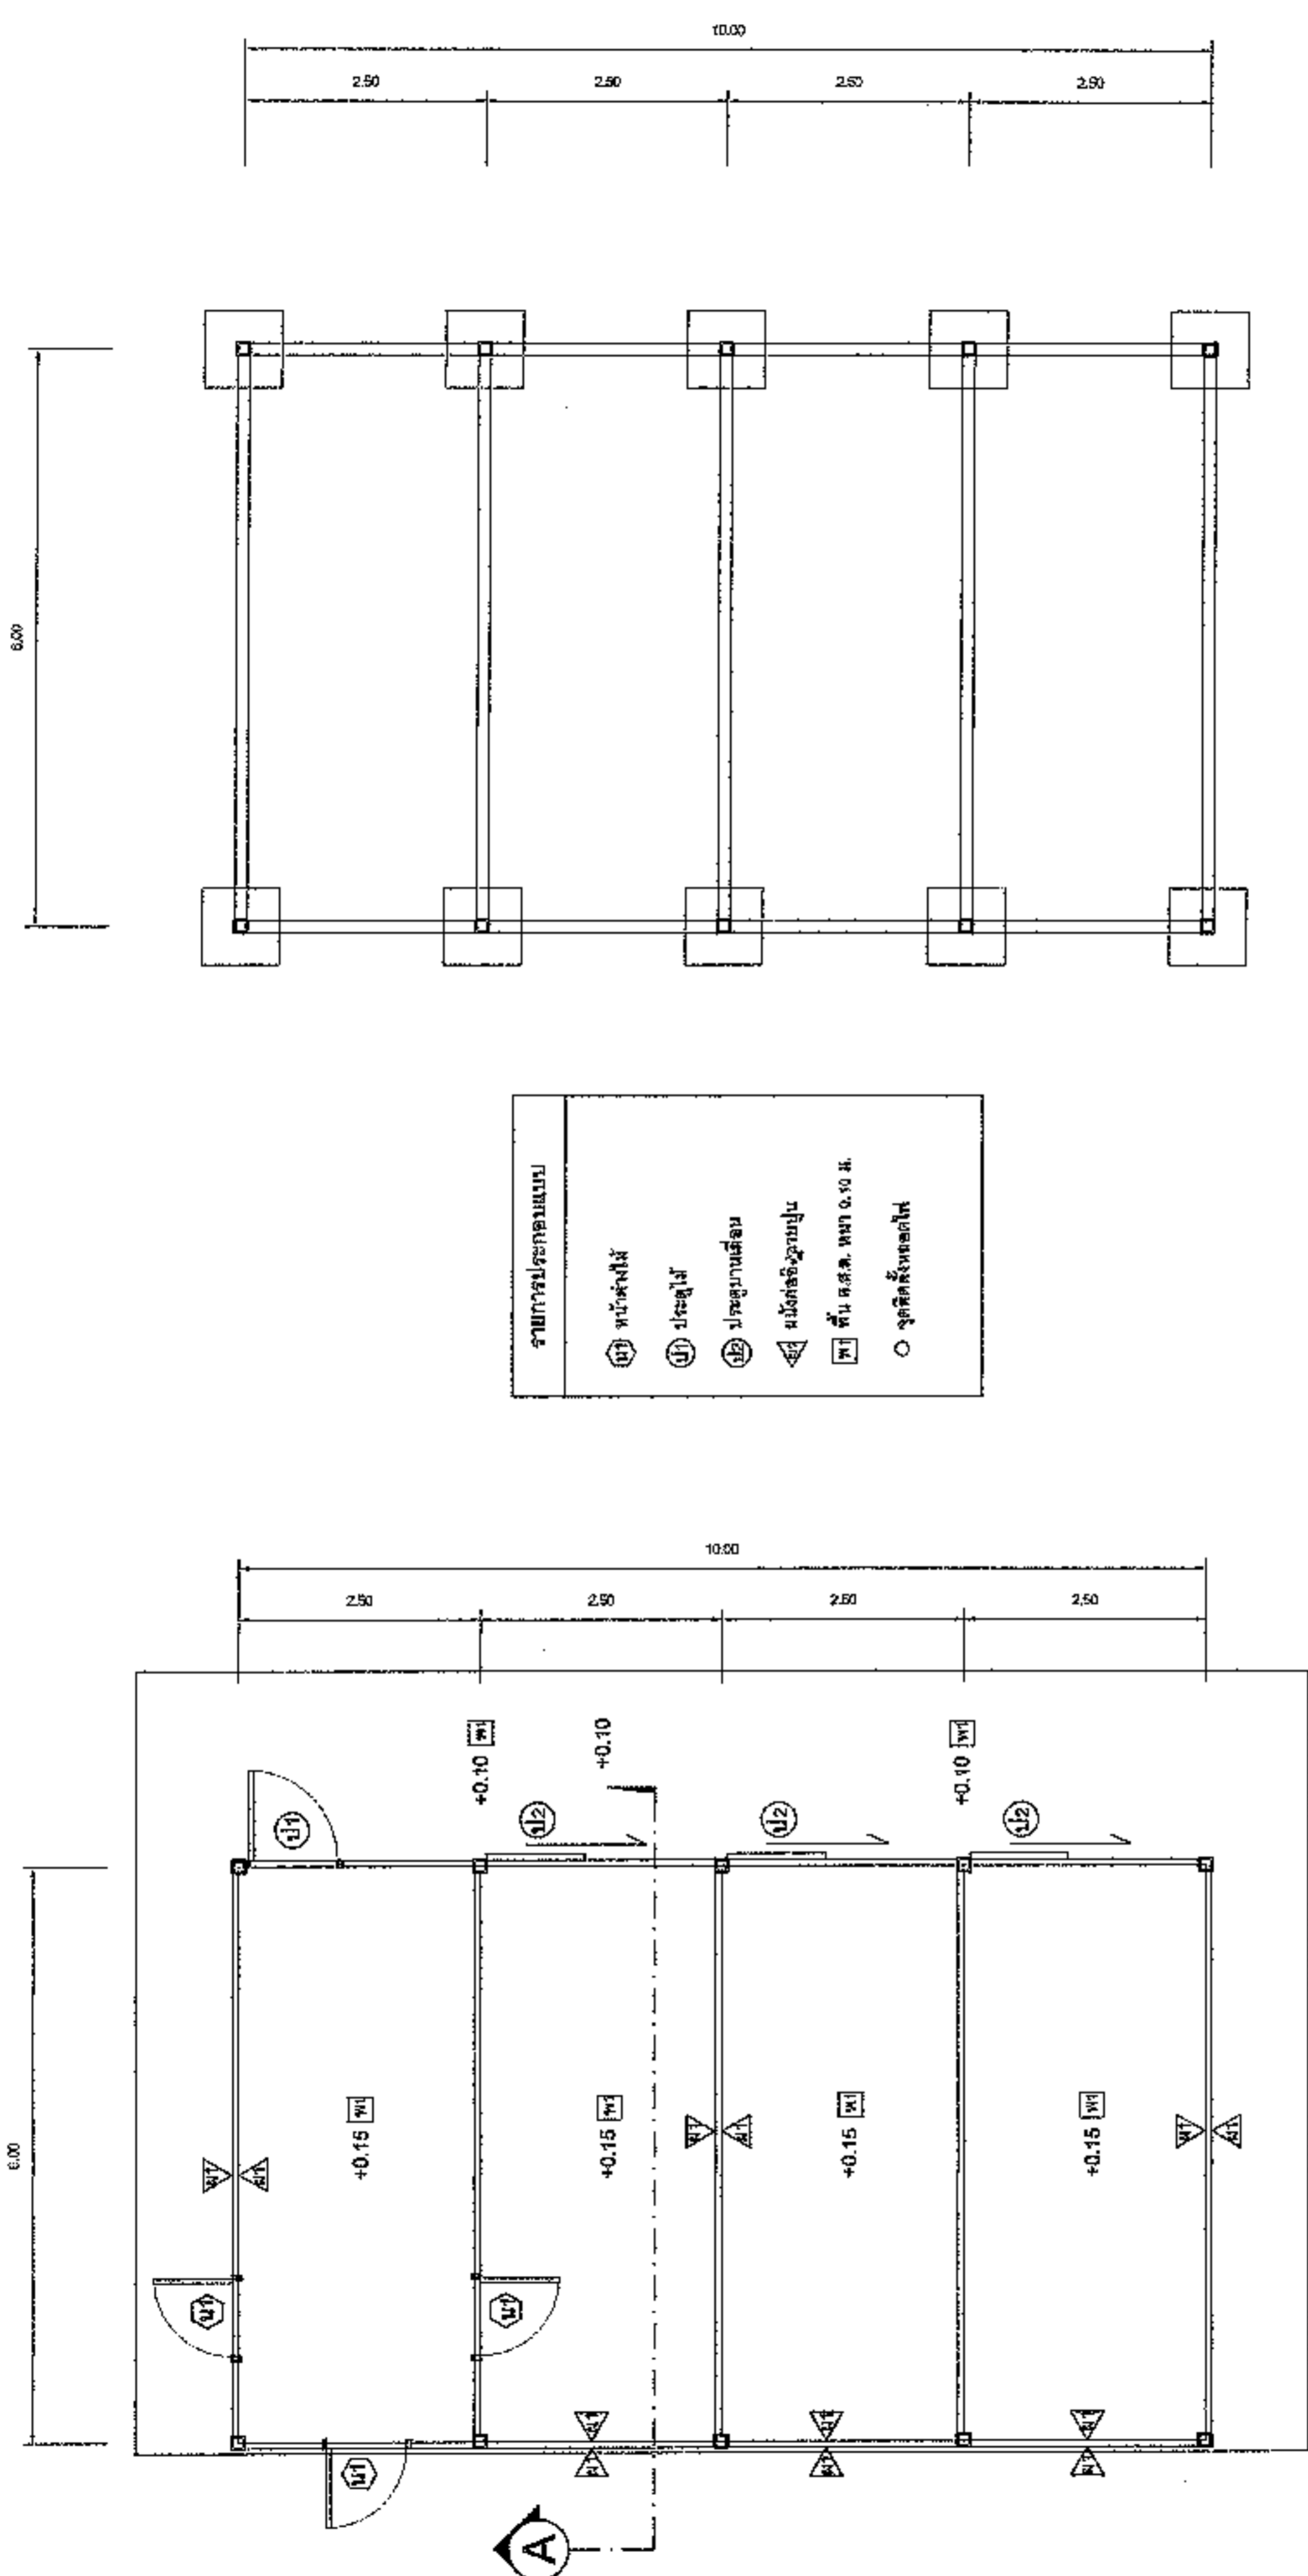


FOOTING
SCALE 1:100



PLAN
SCALE 1:100



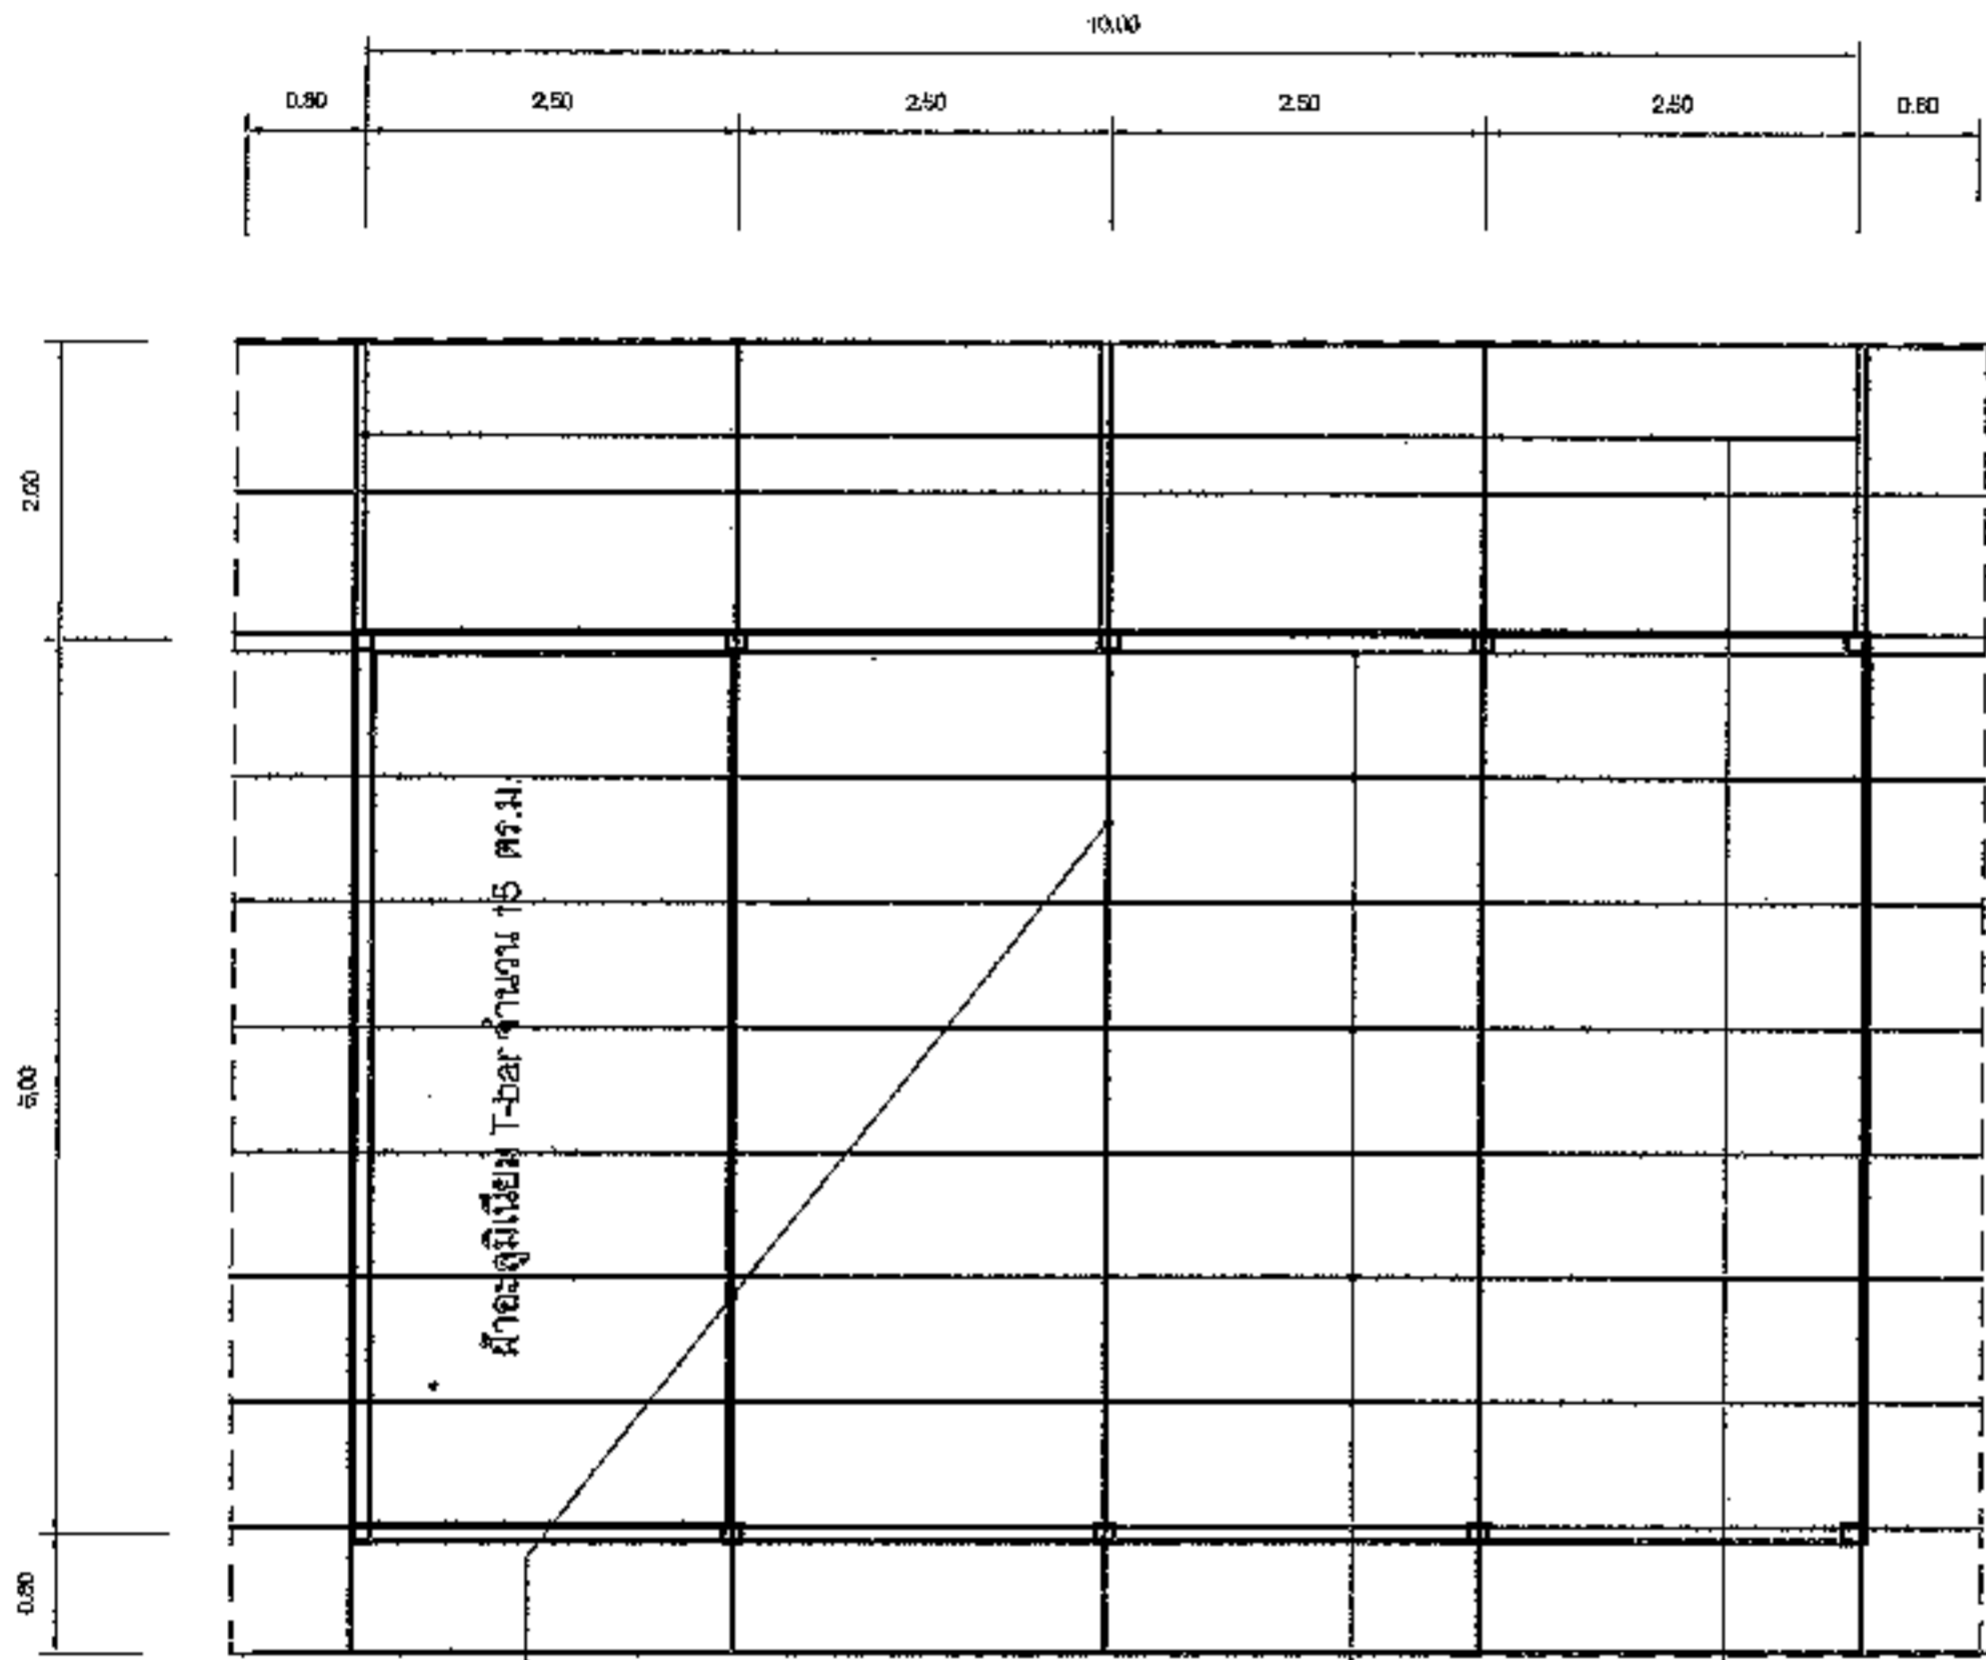


เหล็ก C 100x50x20 ทนท 2.3 มม.


ท่อเหล็กถ่วงสี่เหลี่ยมจัตุรัส 2" ทนท 2.0 มม. @ 0.84 ม.

เหล็ก C 125x50x20 ทนท 2.3 มม.

โครงการหตั้งคา


SCALE 1:100



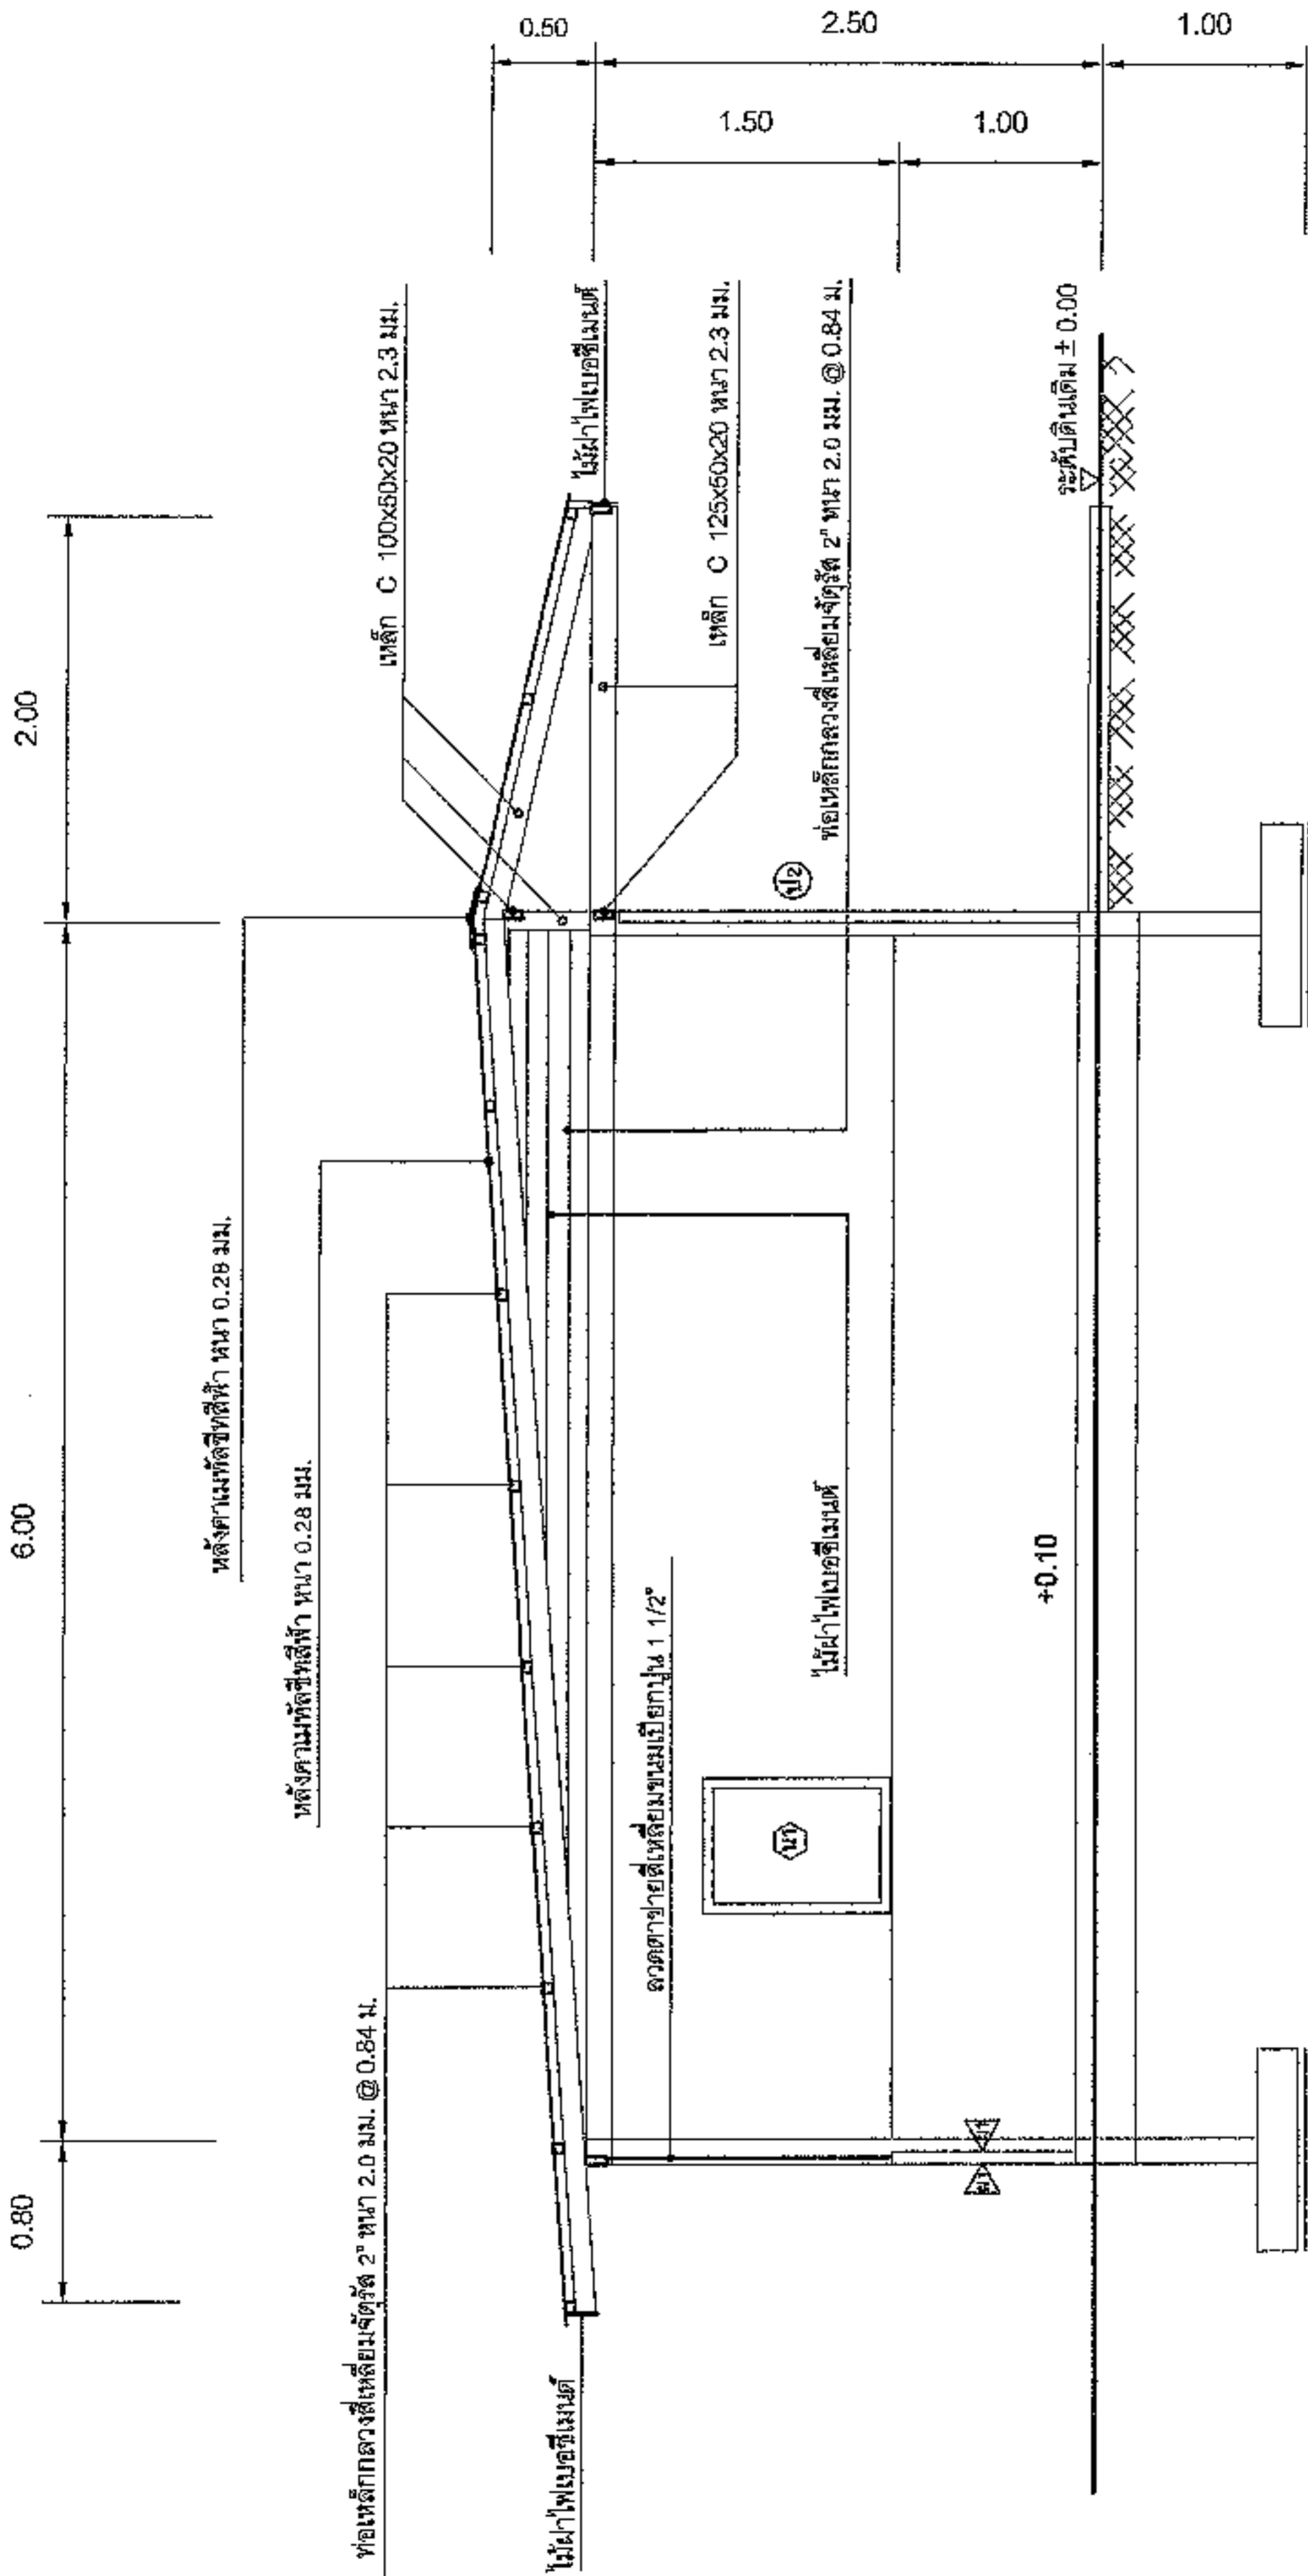

SECTION A


SCALE 1:50

	โรงเรียนบ้านเนินทอง หมู่ 19 บ้านเทพประสิทธิ์ ตำบลหนองแสง อำเภอเทพาภิรักษ์ จังหวัดนครราชสีมา	นายอภิชัย ไชยศรี ผู้ช่วยช่างโยธา ออม.หนองแสง	นางสาวศุภมาส ศรีสวัสดิ์ วิศวกรโยธา บริษัท อมตะพัฒนา	นางสาวกัญญาภัคชฌน์ ศิริบุรินทร์ วิศวกรโยธา บริษัท อมตะพัฒนา	วิชา 62/68 4 9

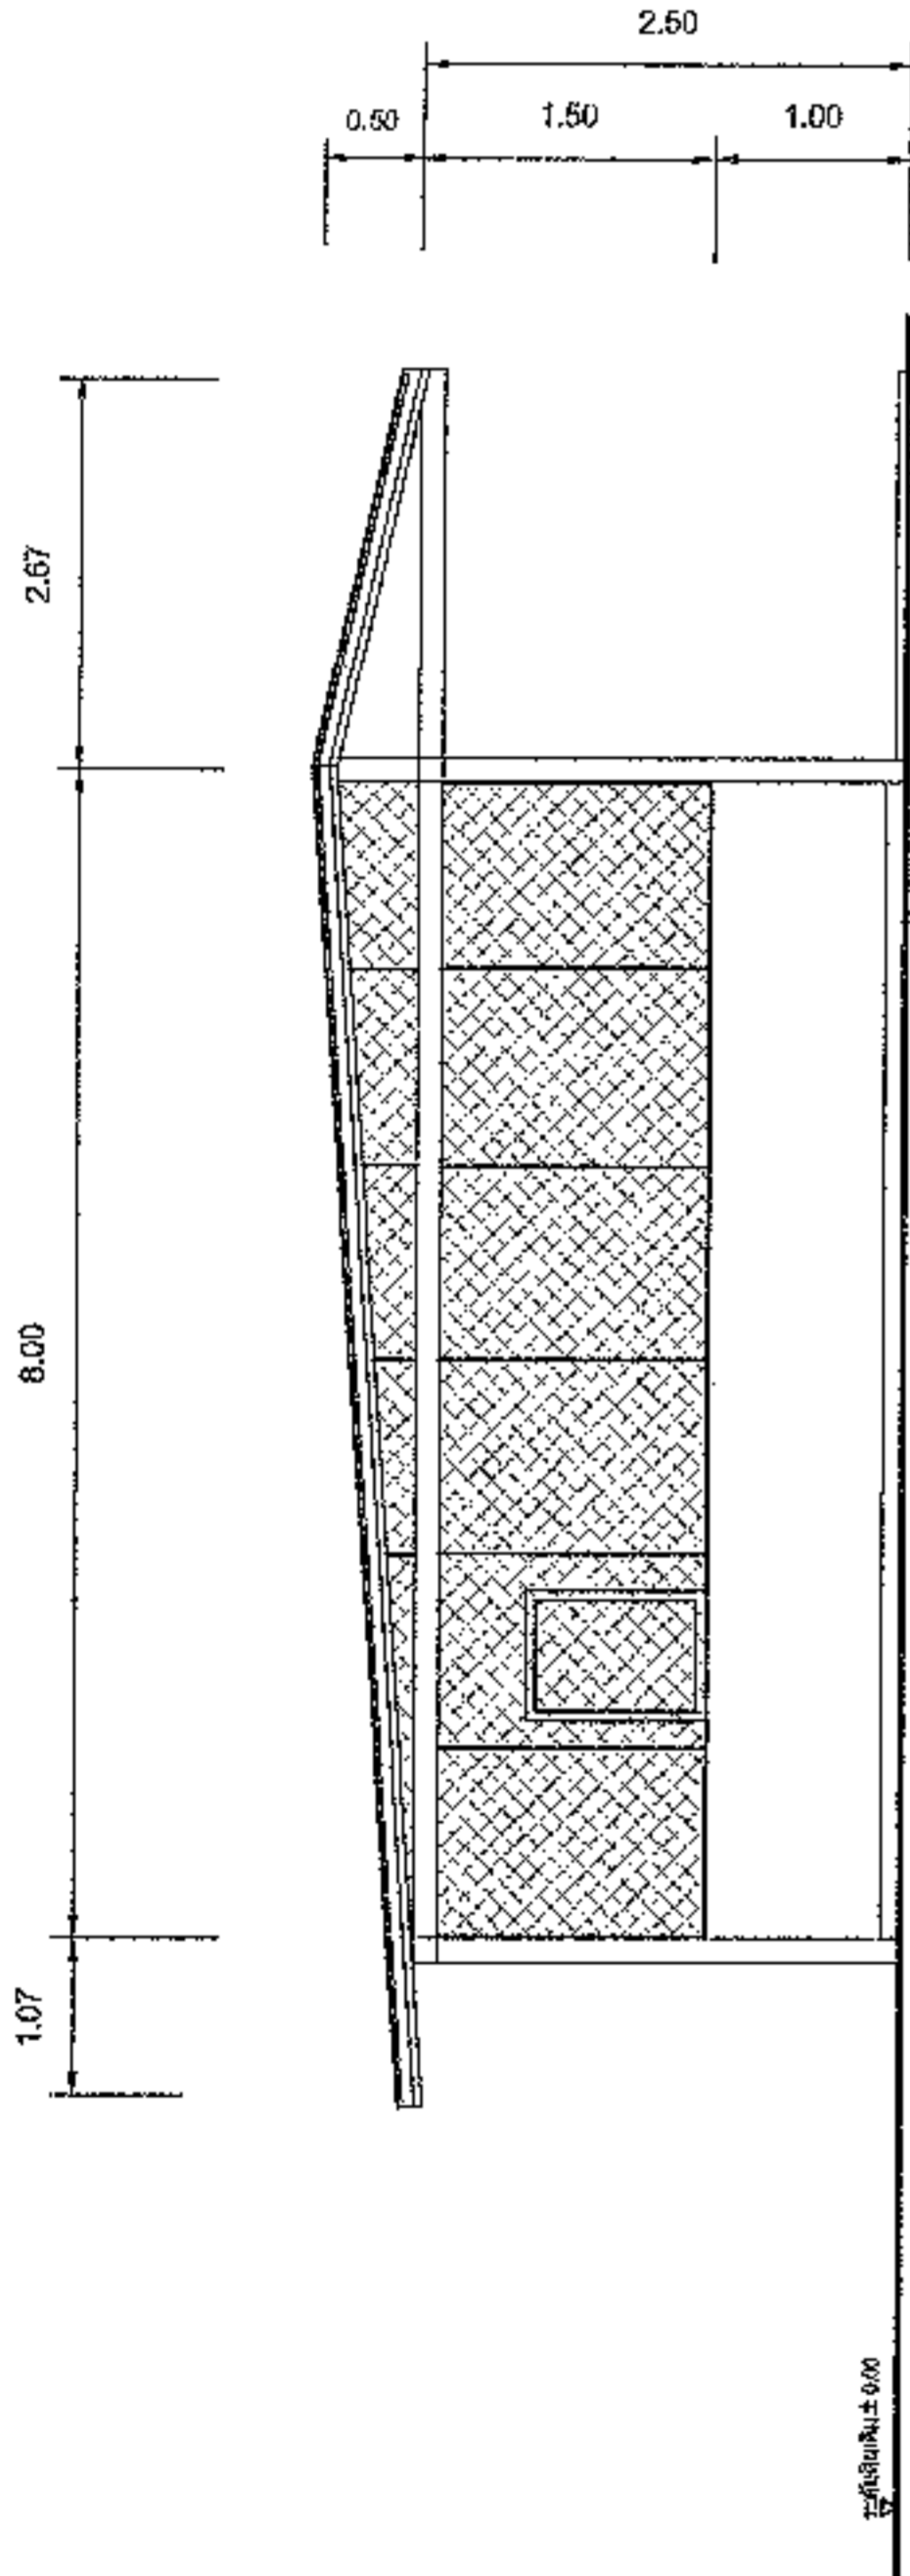

ELEVATION 1

SCALE 1:75

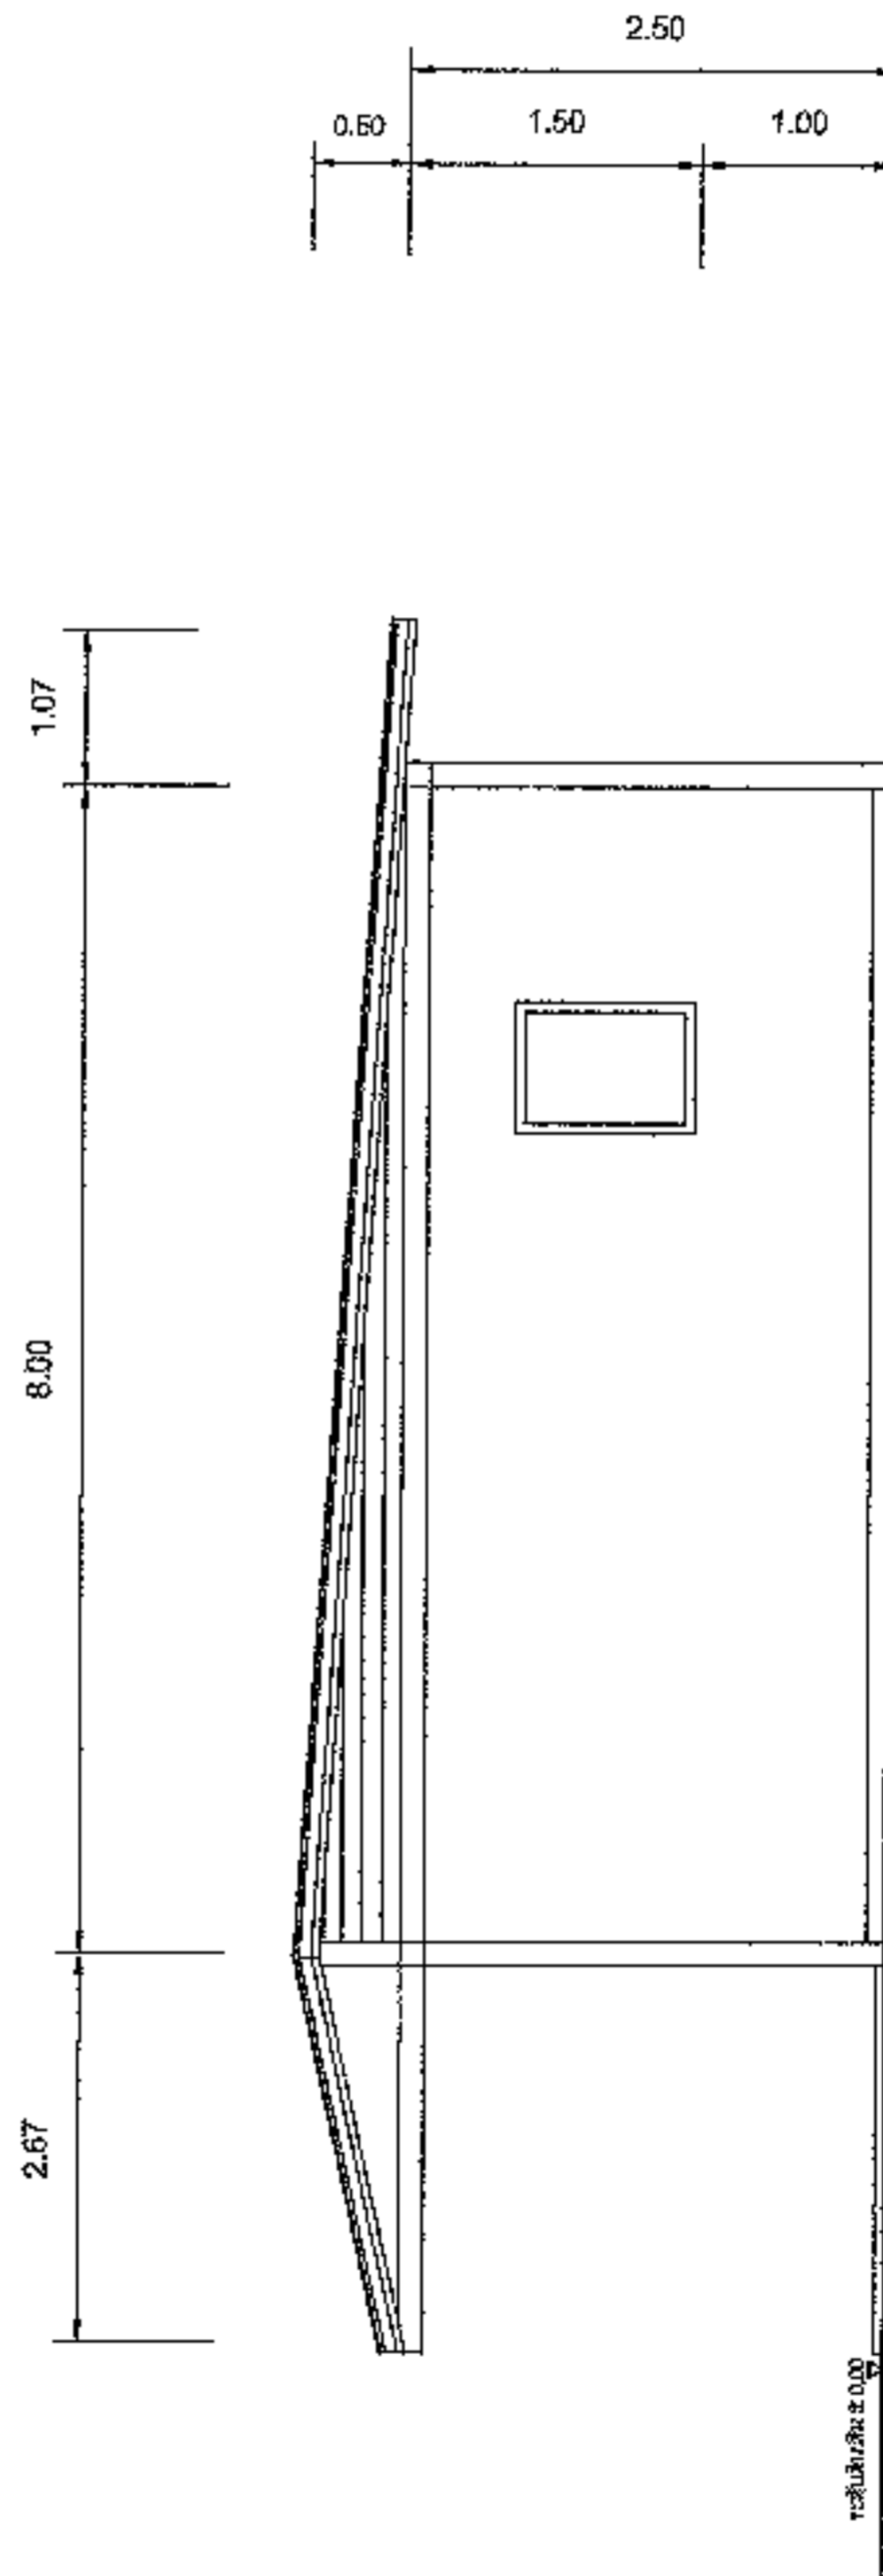

ELEVATION 3

SCALE 1:75






---	--	--	---	---	---	---


02/67

5

9

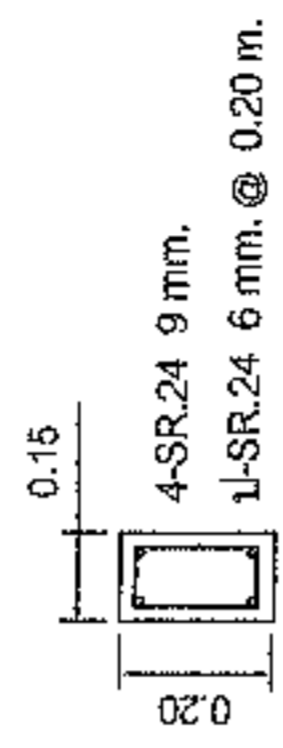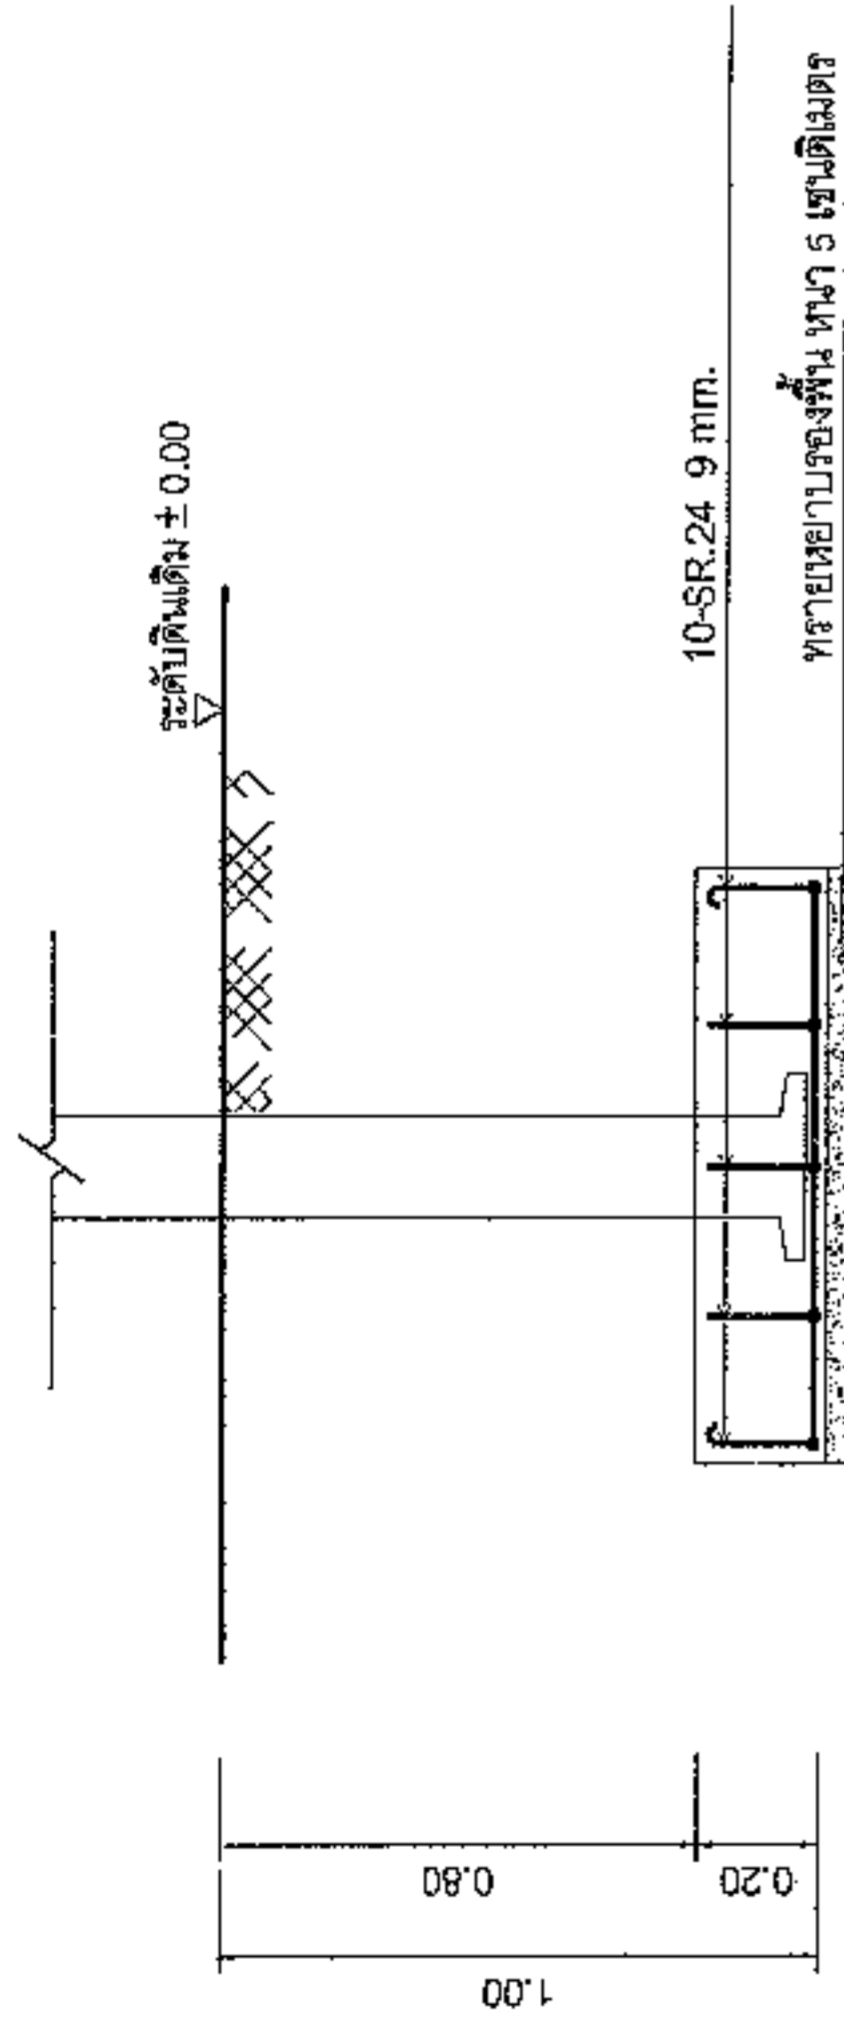

คานคอดิน

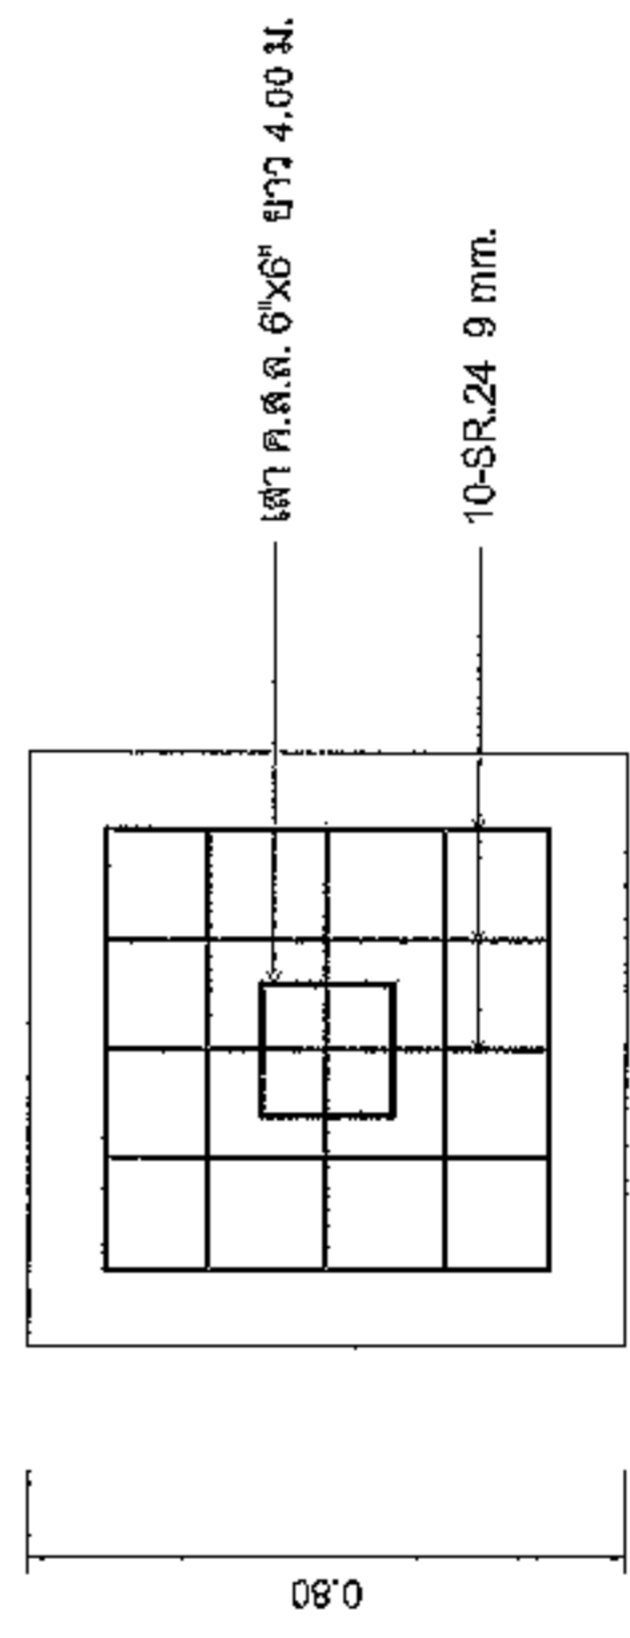

FOOTING












หน้า
1
จำนวน :
1

2.40

โครงการก่อสร้างของ.....

โครงการ.....
ปริมาณงาน.....
งบประมาณ.....บาท
วันเริ่มสัญญา.....วันสิ้นสุดสัญญา.....
ผู้รับจ้าง.....โทร.....
ผู้ควบคุมงาน.....โทร.....
ผู้ควบคุมงาน.....โทร.....

ขอภัยในความไม่สะดวก

แบบขยายข้อความป้าย

มาตรา 10

- รายละเอียดประกอบแบบ
- วัสดุป้ายทั้งหมด จะเหมาะสมที่จะส่งทั้งหมดต่อระยะเวลาก่อสร้าง
 - วัสดุที่ใช้จะเหมาะสมตามความเหมาะสมและรายการของงานที่ได้รับ
 - ถ้าหากมีการติดตั้งป้ายโครงการฯ และรายละเอียดอื่น
 - ที่มีการกำหนดไว้แบบ ให้ผู้ควบคุมงานเป็นผู้กำหนด



องค์การบริหารส่วนตำบลหนองแวง

โครงการ

ก่อสร้างเครื่องสูบน้ำระบบแรงดันไฟฟ้าแรงดันสูง
หมู่ที่ 18 ตำบลหนองแวง

สถานที่

โรงเรียนในเขต หมู่ที่ 18 บ้านหนองแวง
ตำบลหนองแวง อำเภอเสนาห์ จังหวัดบุรีรัมย์

สำรวจ

นายภักดี วัฒนกุล
นายช่างสำรวจชำนาญงาน

เขียนแบบ

นายชอุ่ม ใจดี
ผู้ชำนาญงานเขียนแบบ

ตรวจแบบ

นายทรงยศ ศิวรักษ์
ผู้ชำนาญงานเขียนแบบ

เห็นชอบ

นายสุวิทย์ วัฒนกุล
รองนายก อบ.หนองแวง

อนุมัติ

นายก อบ.หนองแวง


วันที่ อนุมัติ 52/67

แสดงแบบ นายโครงการ

นายชอุ่ม


วัน/เดือน/ปี

แผ่นที่

 


แปลนป้ายโครงการ

ขนาด 1.20 x 2.40 เมตร 1/16"

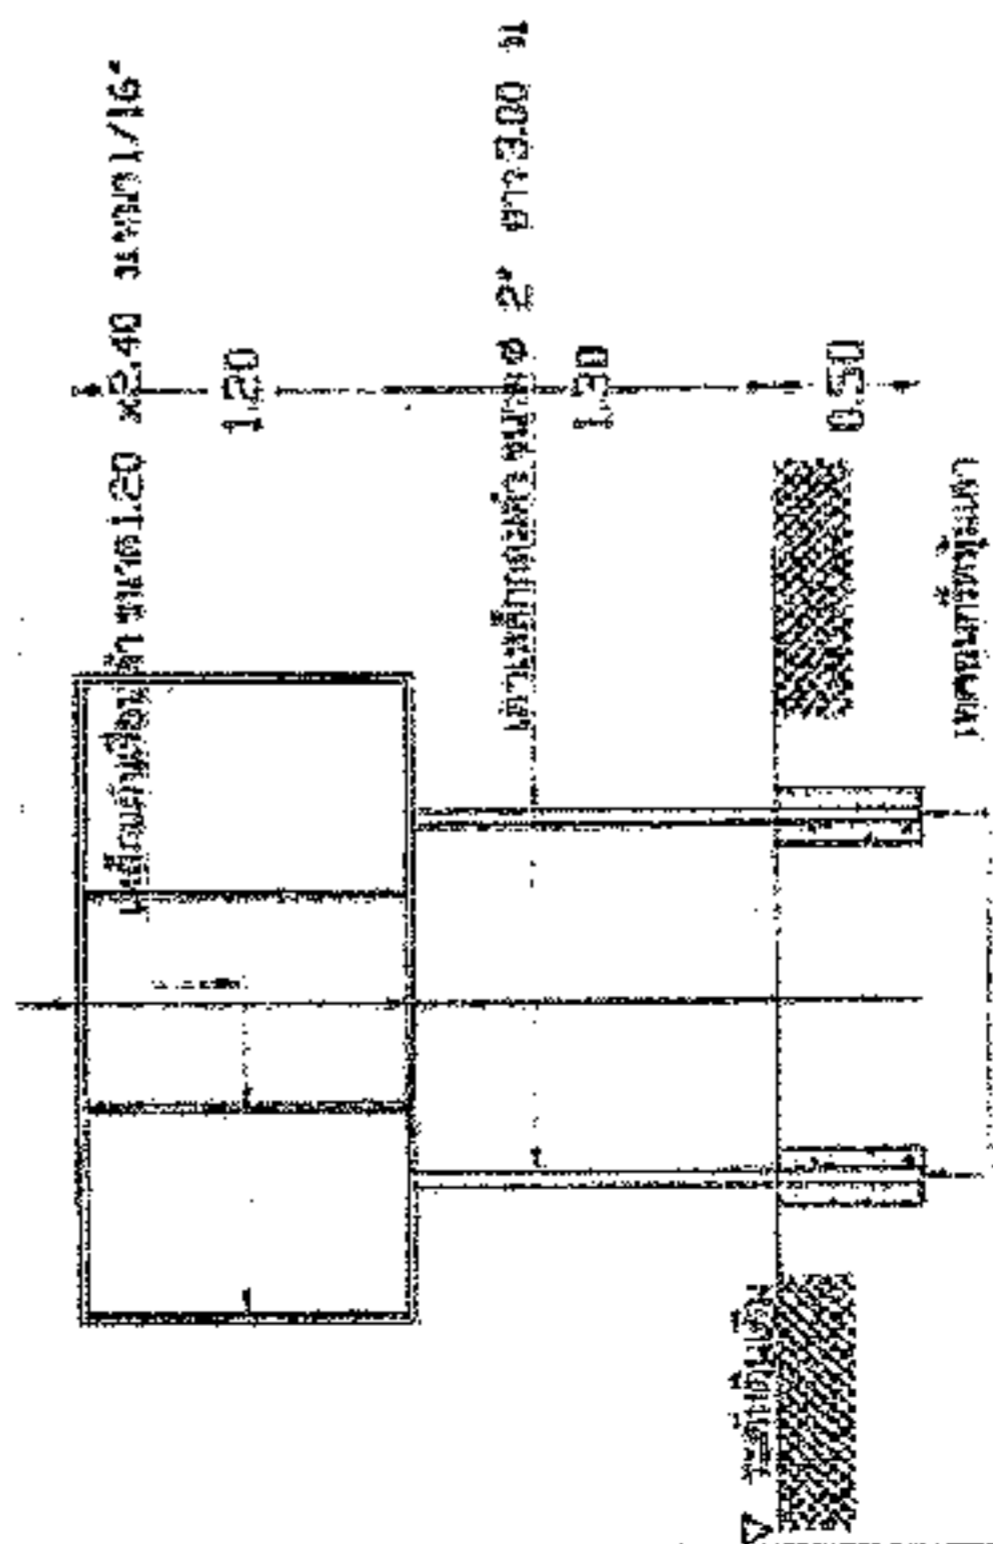

รูปตัดป้ายโครงการ

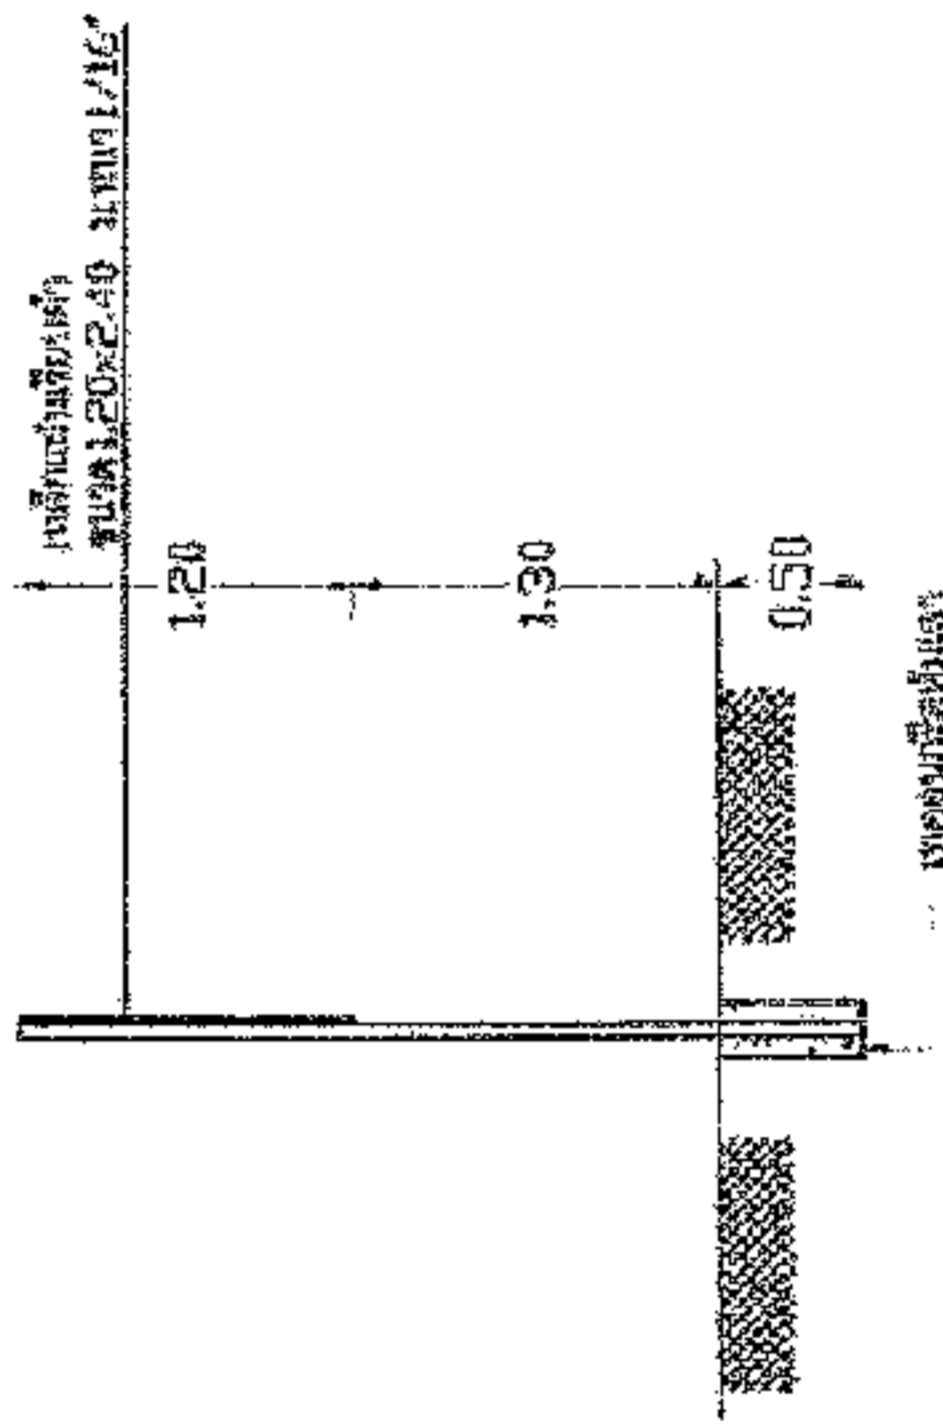

รูปตัดหน้า