



ประกาศองค์การบริหารส่วนตำบลหนองแวง

เรื่อง ประกาศกำหนดราคากลางโครงการก่อสร้างถนน ค.ส.ล.จากบ้านนายจอย คุณขุนทด - บ้านนายยวน
คุณขุนทด หมู่ที่ ๓ บ้านโนนแห่น ตำบลหนองแวง อำเภอกะป้อ จังหวัดนครราชสีมา

ด้วย องค์การบริหารส่วนตำบลหนองแวง อำเภอกะป้อ จังหวัดนครราชสีมา ได้จัดทำตารางแสดง
วงเงินงบประมาณที่ได้รับจัดสรรและราคากลางในงานจ้างก่อสร้าง ประจำปีงบประมาณ ๒๕๖๘ โครงการก่อสร้างถนน ค.
ส.ล.จากบ้านนายจอย คุณขุนทด - บ้านนายยวน คุณขุนทด หมู่ที่ ๓ บ้านโนนแห่น ตำบลหนองแวง อำเภอกะป้อ
จังหวัดนครราชสีมา

ดังนั้น เพื่อเป็นการเปิดเผยข้อมูลรายละเอียดค่าใช้จ่ายเกี่ยวกับการจัดซื้อจัดจ้าง ราคากลางและการ
คำนวณราคากลาง ตามมาตรา ๑๐๓/๗ วรรคหนึ่ง และมาตรา ๑๐๓/๘ วรรคหนึ่ง แห่งพระราชบัญญัติประกอบ
รัฐธรรมนูญว่าด้วยการป้องกันและปราบปรามการทุจริต พ.ศ. ๒๕๕๒ แก้ไขเพิ่มเติม (ฉบับที่ ๒) พ.ศ. ๒๕๕๔
จึงประกาศกำหนดราคากลางโครงการก่อสร้างถนนคอนกรีตเสริมเหล็กบ้านโนนแห่น หมู่ที่ ๓ ตำบลหนองแวง
อำเภอกะป้อ จังหวัดนครราชสีมา ประจำปีงบประมาณ ๒๕๖๘

จึงประกาศให้ทราบโดยทั่วกัน

ประกาศ ณ วันที่ ๒๖ เดือน พฤศจิกายน พ.ศ. ๒๕๖๗

(นางเพียร แซ่ลี)

นายกองค์การบริหารส่วนตำบลหนองแวง



ตารางแสดงวงเงินงบประมาณที่ได้รับจัดสรรและราคากลางในงานจ้างก่อสร้าง

๑. ชื่อโครงการ โครงการก่อสร้างถนน ค.ส.ล.จากบ้านนายจอย คุณขุนทด - บ้านนายยวน คุณขุนทด หมู่ที่ ๓ บ้านโนนแห่น ตำบลหนองแวง อำเภอเทพารักษ์ จังหวัดนครราชสีมา
หน่วยงานเจ้าของโครงการ... องค์การบริหารส่วนตำบลหนองแวง อำเภอเทพารักษ์ จังหวัดนครราชสีมา

๒. วงเงินงบประมาณที่ได้รับจัดสรร ...๓๔๕,๔๐๐... บาท

๓. ลักษณะงาน

โดยสังเขป ก่อสร้างถนน ค.ส.ล.จากบ้านนายจอย คุณขุนทด - บ้านนายยวน คุณขุนทด หมู่ที่ ๓ บ้านโนนแห่น ตำบลหนองแวง อำเภอเทพารักษ์ จังหวัดนครราชสีมา
รายละเอียดดังนี้ ขนาดกว้าง ๔.๐๐ ม. หน้า ๐.๑๕ ม. ระยะทางประมาณ ๑๕๐ ม. (SIDE SLOPE = NO SLOPE) (รายละเอียดตามแบบที่ อบต.กำหนดเลขที่ ๒/๒๕๖๘) พร้อมป้ายโครงการ จำนวน ๑ ป้าย

๔. ราคากลางคำนวณ ณ วันที่ ๒๙ ตุลาคม ๒๕๖๗ เป็นเงิน ๓๒๖,๖๐๐ บาท

๕. บัญชีประมาณการราคากลาง

๕.๑ แบบสรุปราคากลางงานก่อสร้างทาง สะพาน และท่อลอดเหลี่ยม

๕.๒ แบบแปลนงานก่อสร้าง

๕.๓ รายละเอียดประมาณราคาก่อสร้าง

๖. รายชื่อคณะกรรมการกำหนดราคากลาง

๖.๑ นายปภาวิน เติตขุนทด ตำแหน่ง นายช่างโยธาชำนาญงาน ประธานกรรมการ

๖.๒ นายนิกร เติมขุนทด ตำแหน่ง เจ้าพนักงานป้องกันและบรรเทาสาธารณภัย กรรมการ

๖.๓ นางสาวดุษฎี ลิ้มปิสวัสดิ์ ตำแหน่ง เจ้าพนักงานธุรการปฏิบัติงาน กรรมการ/เลขานุการ

ประมาณราคาค่าก่อสร้างเป็นราคากลาง

องค์การบริหารส่วนตำบลหนองแวง อำเภอเทพารักษ์ จังหวัดนครราชสีมา

โครงการ ก่อสร้างถนน ค.ส.ล.จากบ้านนายจอย คุณขุนทด - บ้านนายยวน คุณขุนทด หมู่ที่ ๓ บ้านโนนแหน
 เจ้าของงาน องค์การบริหารส่วนตำบลหนองแวง อำเภอเทพารักษ์ จังหวัดนครราชสีมา ออกแบบและรายการ
 แบบเลขที่ ๒/๒๕๖๗ จำนวน ๔ แผ่น
 ประมาณการเมื่อ วันที่ ๒๙ ตุลาคม ๒๕๖๗

ลำดับที่	รายการ	รวมค่างาน ต้นทุน (บาท)	Factor F	รวมค่าก่อสร้าง (บาท)	หมายเหตุ
๑.	หมวด งานทาง	๒๓๙,๔๒๗.๙๐	๑.๓๖๔๒	๓๒๖,๖๒๗.๕๗	Factor F -ดอกเบี้ยเงินกู้ ๗ % -ภาษี ๗ % -เงินจ่ายล่วงหน้า ๐ % -เงินประกันผลงานหัก ๐ %
รวมราคาก่อสร้างเป็นเงิน				๓๒๖,๖๒๗.๕๗	
สรุป	คิดเป็นเงินงบประมาณ			๓๒๖,๖๐๐.๐๐	
(ตัวอักษร) (-สามแสนหนึ่งพันสามร้อยบาทถ้วน-)					

คณะกรรมการกำหนดราคากลาง ตามคำสั่ง เลขที่ ๕๒๔/๒๕๖๗ ลงวันที่ ๑๓ พฤศจิกายน พ.ศ. ๒๕๖๗
 ได้ตรวจสอบแล้วเห็นชอบให้ประมาณราคานี้เป็นราคากลาง

(ลงชื่อ).....ประธานกรรมการ

(นายปภาวิน เติตขุนทด)

นายช่างโยธาชำนาญงาน

(ลงชื่อ).....กรรมการ

(นายนิกร เหมขุนทด)

เจ้าพนักงานป้องกันและบรรเทาสาธารณภัย


(ลงชื่อ).....กรรมการ

(นางสาวดุขฎี ลิ้มปิสวัสดิ์)

เจ้าพนักงานธุรการปฏิบัติงาน

องค์การบริหารส่วนตำบลหนองแวง กรมส่งเสริมการปกครองท้องถิ่น กระทรวงมหาดไทย
โครงการก่อสร้างถนนคอนกรีตเสริมเหล็ก บ้านโนนแห่น หมู่ที่ 3 ตำบลหนองแวง อำเภอเทพารักษ์ จังหวัดนครราชสีมา

ทิศเหนือ

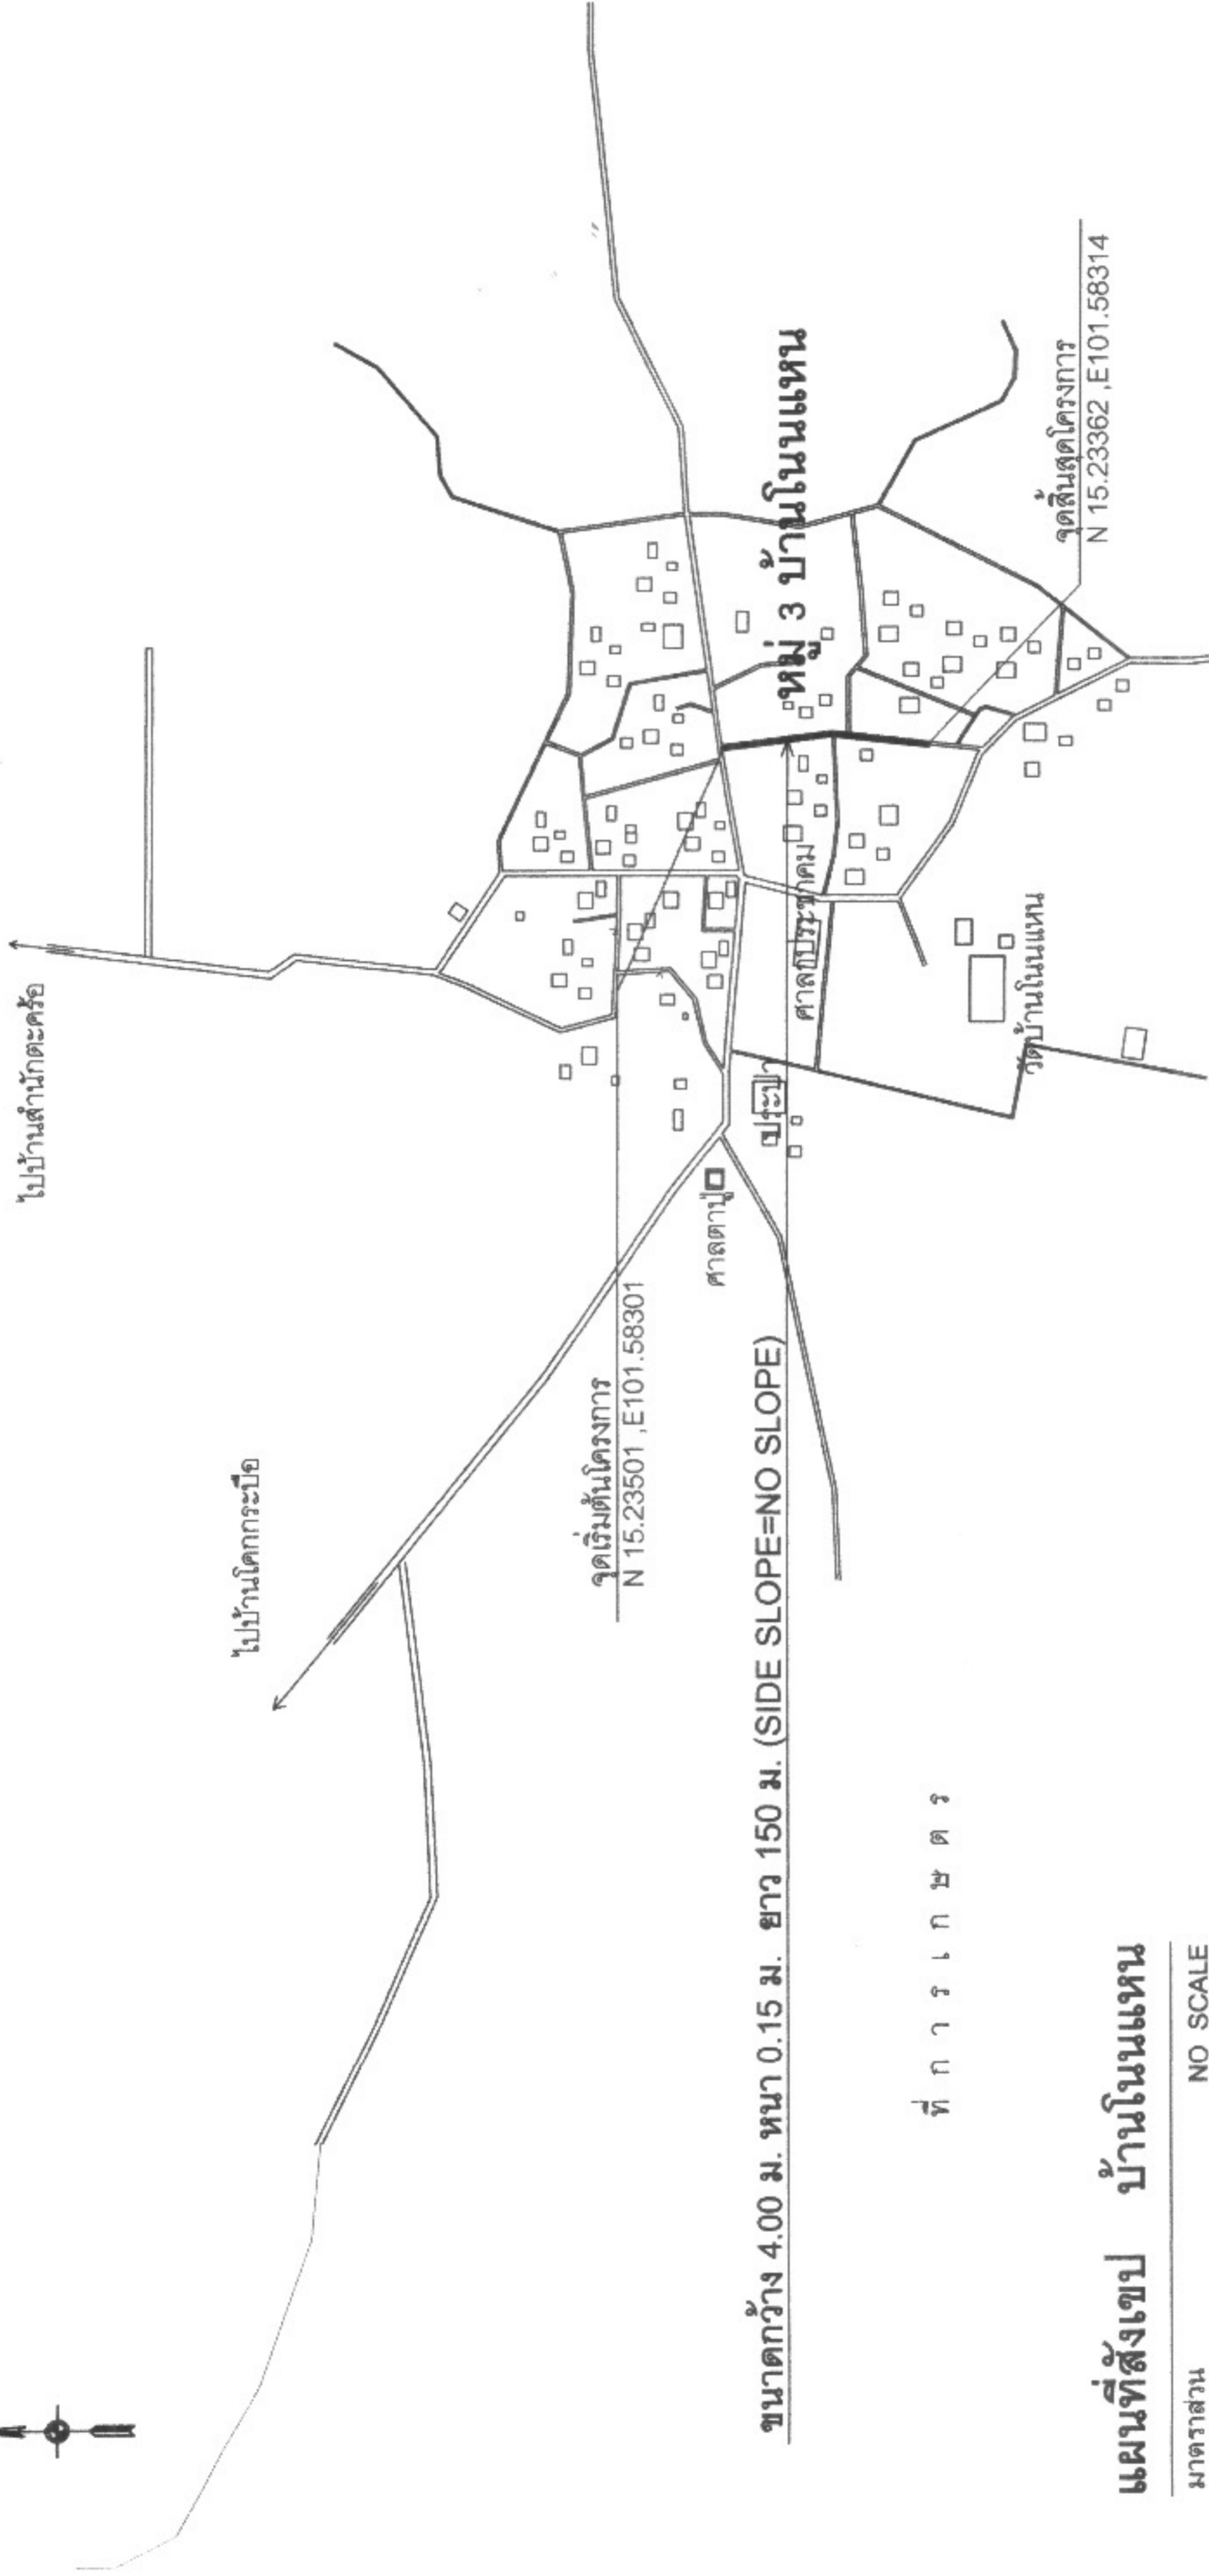

ที่ ก ร ก ๕ ๓ ๓

แผนที่สังเขป บ้านโนนแห่น

มาตราส่วน NO SCALE



ชื่อโครงการ
ก่อสร้างถนนคอนกรีตเสริมเหล็ก

ชื่อพื้นที่
จากบ้านนายจ้อย คุณขุนทด-บ้านนายชวน คุณขุนทด หมู่ที่ 3 บ้านโนนแห่น ตำบลหนองแวง อำเภอเทพารักษ์ จังหวัดนครราชสีมา

ผู้รับ
นายปภาวิน เว็ดขุนทด
นายช่างโยธาชำนาญงาน
ผู้ควบคุมช่างโยธา อบต.หนองแวง

ผู้รับ
นายอรรถ ไร่จู้ดี
ผู้ควบคุมช่างโยธา อบต.หนองแวง

ผู้รับ
นางสาวทองเพชร ศรีภาคย์
หัวหน้าศูนย์ได้ ทรัพยากรชุมชน
ผู้ชำนาญการ อบต.หนองแวง

ผู้รับ
นางศุภกัญญาลักษณ์ ศรีบุรินทร์
รองปลัดเทศบาลนครขอนแก่น
ปลัด อบต.หนองแวง

ผู้รับ
นางเพ็ญร แซ่ลี
นายก อบต.หนองแวง

ผู้รับ
[Signature]

ผู้รับ
[Signature]

แผนที่สังเขป		จำนวน 4 1
เลขที่แบบ	2/๒๖	
ชนิดของพื้นที่	รวมที่ดิน	
มาตราส่วน		



องค์กรปกครองส่วนท้องถิ่น
จังหวัดนครราชสีมา

แบบมาตรฐานเลขที่
ทค.นม. 03-102

ฉบับ :

มาตรฐานว่าด้วยประชาสัมพันธ์โครงการฯ

มาตรฐาน
อยู่ในแผน

เขียนแบบ


นางธีรพร ชื่นกลาง

พิจารณา



นางสมชาย ใจใส
ท.10075

เห็นชอบ



อนุมัติ



แผ่นที่ : 1

จำนวน : 1

2.40

โครงการก่อสร้างของ.....

โครงการ.....
 ปริมาณงาน.....
 งบประมาณ.....บาท
 วันเริ่มสัญญา.....
 ผู้รับจ้าง.....
 ผู้ควบคุมงาน.....
 ผู้ควบคุมงาน.....

วันสิ้นสุดสัญญา.....
 โทร.....
 โทร.....
 โทร.....

ขอภัยในความไม่สะดวก

แบบขยายข้อความป้าย

มาตรฐาน 1 : 10

รายละเอียดประกอบแบบ

- วัสดุป้ายตามความเหมาะสมและต้องคงทนตลอดระยะเวลาก่อสร้าง
- ตัวอักษรให้ชัดเจนตามความเหมาะสมสามารถมองเห็นได้ชัดเจน
- ตำแหน่งการติดตั้งป้ายโครงการฯ และรายละเอียดอื่น

จัดพิมพ์กำหนดไว้ในแบบ ให้ผู้ควบคุมงานเป็นผู้กำหนด

1.20



องค์การปกครองส่วนท้องถิ่น
จังหวัดนครราชสีมา

แบบมาตรฐานเลขที่
พถ.นม. 03-101

เลขที่ :

มาตรฐานนโยบายโครงการก่อสร้าง

มาตรฐาน
รูปเล่มแบบ

เขียนแบบ

นายธีรภัทร ชัยกลาง

3/2/55

นายอนุธรรม ชาติมงคล
พ.10075

เขียนสถาปัตย์


[Signature]

สถาปัตย์

[Signature]
พถ.นม. 03-101

แผ่นที่ : 1

จำนวน : 1

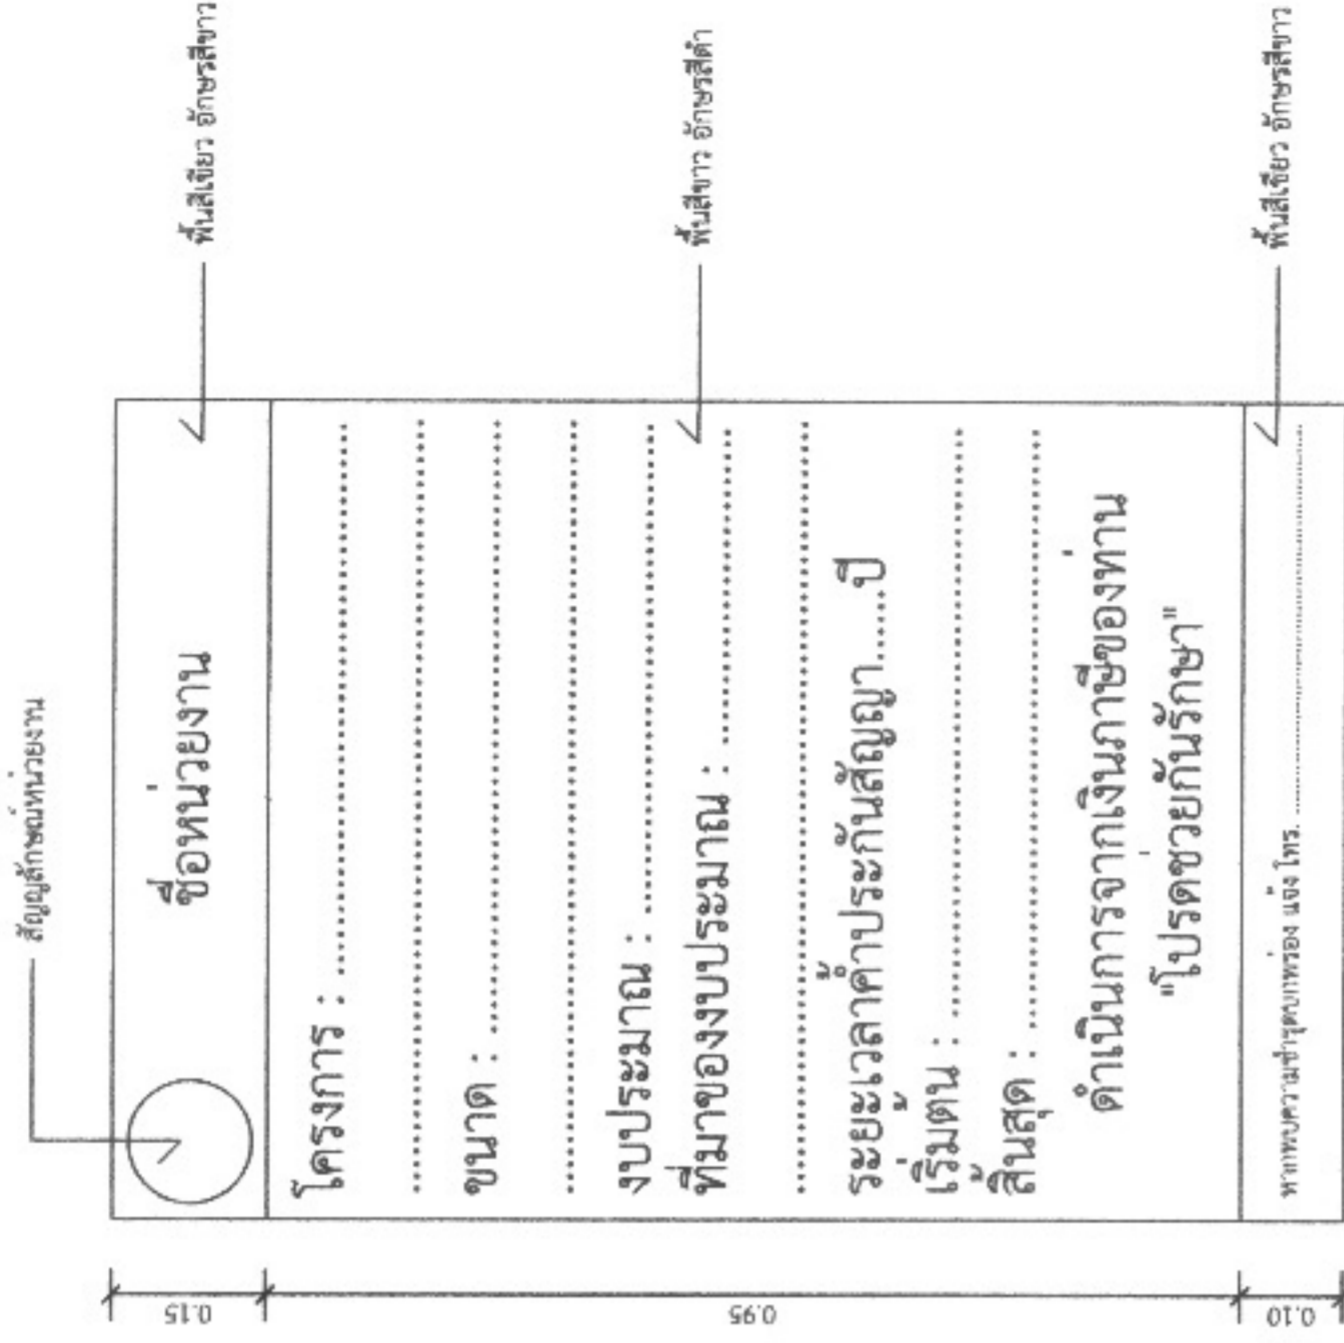


แบบขยายขอความปาย

มาตรฐาน

1 : 10

รายการประกอบแบบ

1. เสา พื้นเขียนด้านหลัง โทษาคือเขียนสีขาว
2. พื้นเขียนด้านหน้าทาสีน้ำเงินตามแบบ
3. ค่าอักษรให้เขียนตามความเหมาะสม

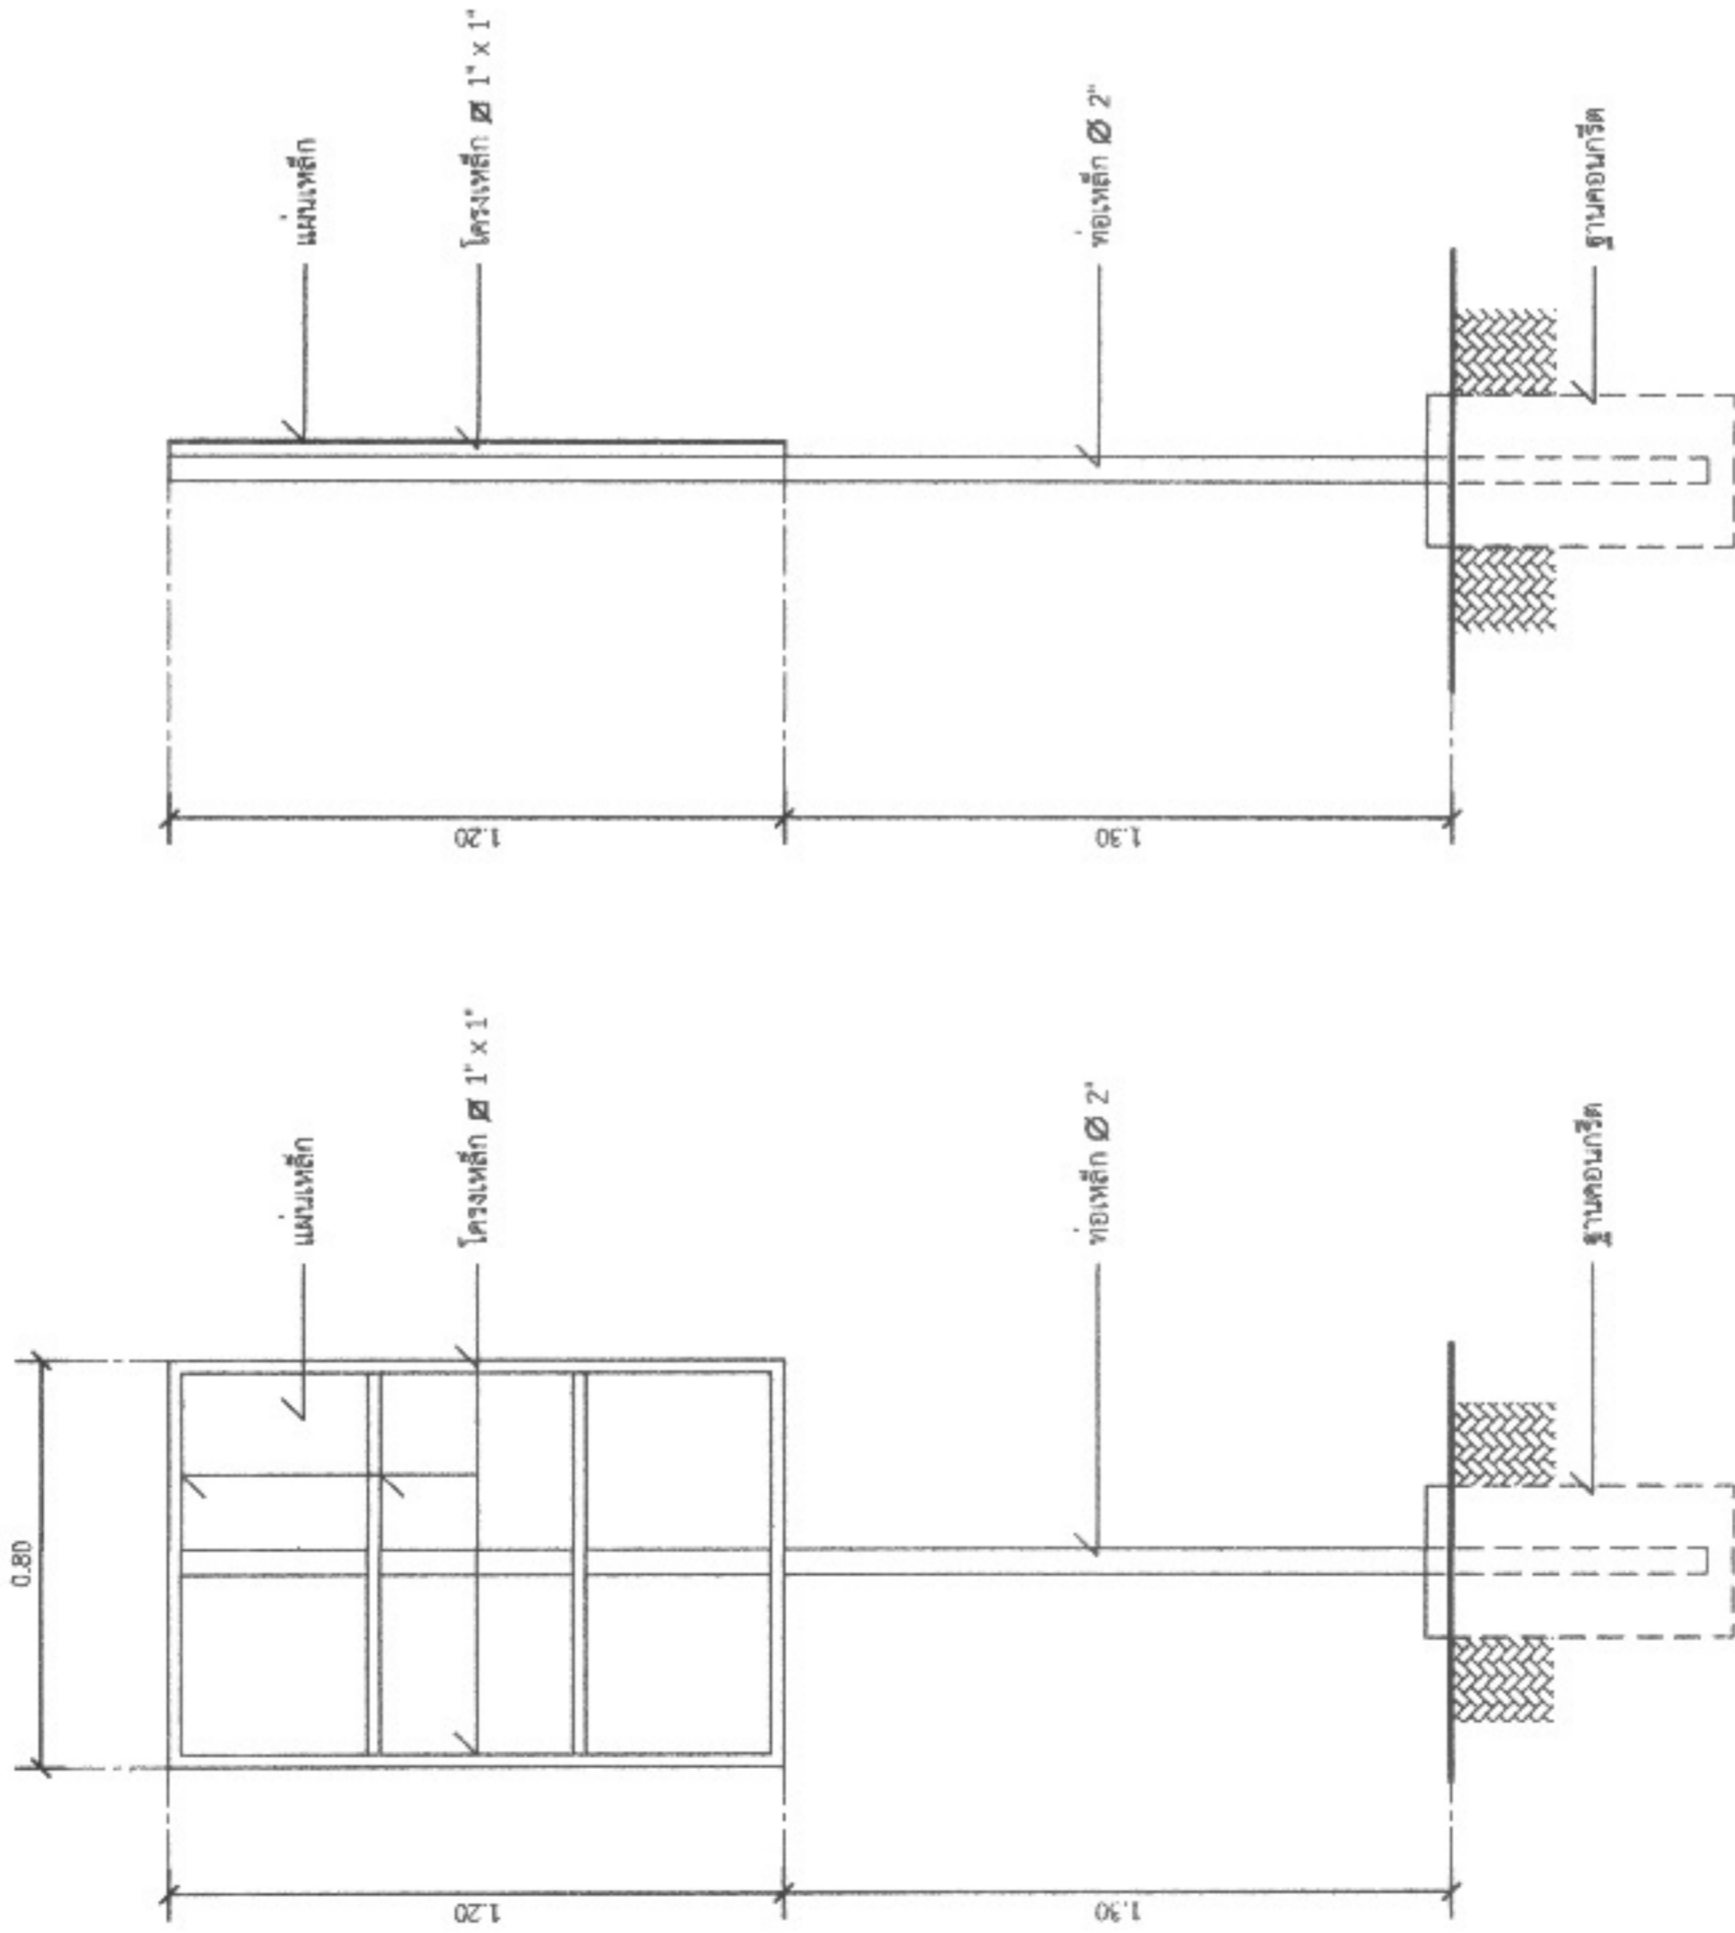

รูปด้านข้าง

มาตรฐาน

1 : 20

รูปด้านหลัง

มาตรฐาน

1 : 20