



ประกาศองค์การบริหารส่วนตำบลหนองแวง

เรื่อง ประกาศกำหนดราคากลางโครงการก่อสร้างโรงเรียนคัดแยกขยะ โรงเรียนบ้านโนนทอง หมู่ที่ ๑๙  
บ้านเทพประทานพร ตำบลหนองแวง อำเภอกะปง จังหวัดนครราชสีมา

ด้วย องค์การบริหารส่วนตำบลหนองแวง อำเภอกะปง จังหวัดนครราชสีมา ได้จัดทำตารางแสดง  
วงเงินงบประมาณที่ได้รับจัดสรรและราคากลางในงานจ้างก่อสร้าง ประจำปีงบประมาณ ๒๕๖๘ โครงการก่อสร้างโรงเรียน  
คัดแยกขยะ โรงเรียนบ้านโนนทอง หมู่ที่ ๑๙ บ้านเทพประทานพร ตำบลหนองแวง อำเภอกะปง จังหวัดนครราชสีมา  
เรียบร้อยแล้ว

ดังนั้น เพื่อเป็นการเปิดเผยข้อมูลรายละเอียดค่าใช้จ่ายเกี่ยวกับการจัดซื้อจัดจ้าง ราคากลางและการ  
คำนวณราคากลาง ตามมาตรา ๑๐๓/๗ วรรคหนึ่ง และมาตรา ๑๐๓/๘ วรรคหนึ่ง แห่งพระราชบัญญัติประกอบ  
รัฐธรรมนูญว่าด้วยการป้องกันและปราบปรามการทุจริต พ.ศ. ๒๕๕๒ แก้ไขเพิ่มเติม (ฉบับที่ ๒) พ.ศ. ๒๕๕๔ จึงประกาศ  
กำหนดราคากลางโครงการก่อสร้างโรงเรียนคัดแยกขยะ โรงเรียนบ้านโนนทอง หมู่ที่ ๑๙ บ้านเทพประทานพร ตำบลหนองแวง  
อำเภอกะปง จังหวัดนครราชสีมา ประจำปีงบประมาณ ๒๕๖๘

จึงประกาศให้ทราบโดยทั่วกัน

ประกาศ ณ วันที่ ๒๙ เดือน พฤศจิกายน พ.ศ. ๒๕๖๗

(นางเพียร แซ่ลี)

นายกองค์การบริหารส่วนตำบลหนองแวง



ตารางแสดงวงเงินงบประมาณที่ได้รับจัดสรรและราคากลางในงานจ้างก่อสร้าง

๑. ชื่อโครงการ...โครงการก่อสร้างโรงเรียนคั้นแยกขยะโรงเรียนบ้านโนนทอง หมู่ ๑๙ บ้านเทพประทานพร ตำบลหนองแวง อำเภอกะพ้อ จังหวัดนครราชสีมา /หน่วยงานเจ้าของโครงการ...กองช่าง องค์การบริหารส่วนตำบลหนองแวง อำเภอกะพ้อ จังหวัดนครราชสีมา.....

๒. วงเงินงบประมาณที่ได้รับจัดสรร ..... ๓๑๑,๐๐๐.- ..... บาท

๓. ลักษณะงาน

โดยสังเขป...โครงการก่อสร้างโรงเรียนคั้นแยกขยะ โรงเรียนบ้านโนนทอง หมู่ที่ ๑๙ บ้านเทพประทานพร ตำบลหนองแวง อำเภอกะพ้อ จังหวัดนครราชสีมา รายละเอียดดังนี้ กว้าง ๖.๐๐ เมตร ยาว ๑๐.๐๐ เมตร พื้นที่ใช้สอยรวม ๖๐ ตร.ม. พร้อมป้ายโครงการ จำนวน ๑ ป้าย (รายละเอียดตามแบบที่ อบต. กำหนด เลขที่ ๕๒ /๒๕๖๗).....

๔. ราคากลางคำนวณ ณ วันที่ ๒๒ พฤศจิกายน ๒๕๖๗ ..... เป็นเงิน ๓๐๕,๐๐๐.- ..... บาท

๕. บัญชีประมาณการราคากลาง

๕.๑ แบบสรุปราคากลางงานก่อสร้างทาง สะพาน และท่อลอดเหลี่ยม

๕.๒ แบบแปลนงานก่อสร้าง

๕.๓ รายละเอียดประมาณราคาก่อสร้าง

๖. รายชื่อคณะกรรมการกำหนดราคากลาง

๖.๑ นายภาวิน เติชุนทด ตำแหน่ง นายช่างโยธาชำนาญงาน

๖.๒ นายนิกร เติมชุนทด ตำแหน่ง เจ้าพนักงานป้องกันฯ

๖.๓ นางสาวภาวีน กัวะชุนทด ตำแหน่ง นักพัฒนาชุมชนชำนาญการ

ประธานกรรมการ

กรรมการ

กรรมการ

## ประมาณราคาค่าก่อสร้างเป็นราคากลาง

องค์การบริหารส่วนตำบลหนองแวง อำเภอเทพารักษ์ จังหวัดนครราชสีมา

โครงการ โครงการก่อสร้างโรงเรียนคัดแยกขยะโรงเรียนบ้านโนนทอง หมู่ ๑๙ บ้านเทพประทานพร ตำบลหนองแวง  
อำเภอเทพารักษ์ จังหวัดนครราชสีมาเจ้าของงาน องค์การบริหารส่วนตำบลหนองแวง อำเภอเทพารักษ์ จังหวัดนครราชสีมา ออกแบบและรายการ  
แบบเลขที่ ๕๖/๒๕๖๗ จำนวน ๑๐ แผ่น

ลำดับที่	รายการ	รวมค่างานต้นทุน (บาท)	Factor F	รวมค่าก่อสร้าง (บาท)	หมายเหตุ
๑	ประเภท งานอาคาร	๒๓๓,๔๔๔.๑๐	๑.๓๐๙๑	๓๐๕,๖๐๑.๗๓	Factor F - ดอกเบี้ยเงินกู้ ๗ % - ภาษี ๗ % - เงินจ่ายล่วงหน้า ๐ % - เงินประกันผลงานหัก ๐ %
๒	ป้ายโครงการ	๑.๐๐			
รวมราคาค่าก่อสร้างเป็นเงิน				๓๐๕,๖๐๑.๗๓	
สรุป	คิดเป็นเงินงบประมาณ			๓๐๕,๐๐๐.๐๐	
(ตัวอักษร) (-สามแสนห้าพันบาทถ้วน-)					

คณะกรรมการกำหนดราคากลาง ตามคำสั่ง เลขที่ ๓๔๐/๒๕๖๗ ลงวันที่ ๑๙ สิงหาคม พ.ศ. ๒๕๖๗ ได้ตรวจสอบ  
แล้วเห็นชอบให้ประมาณราคานี้เป็นราคากลาง


(ลงชื่อ).....ประธานกรรมการ

(นายปภาวิน เติมขุนทด)

นายช่างโยธาชำนาญงาน



(ลงชื่อ).....กรรมการ

(นายนิกร เติมขุนทด)

เจ้าพนักงานป้องกันฯ



(ลงชื่อ).....กรรมการ

(นางสาวภาวินา กัวะขุนทด)

นักพัฒนาชุมชนชำนาญการ


## โครงการ ก่อสร้างอาคารคัดแยกขยะ


รายละเอียดโครงการ อาคารคัดแยกขยะ ขนาดกว้าง 6.00 ม. ยาว 10.00 ม. พื้นที่ใช้สอยรวม 60 ตร.ม.

ลำดับ	รายการ	จำนวน	หน่วย	ราคาวัสดุ		ค่าแรง		รวมเงิน
				ราคา/หน่วย	เป็นเงิน	ราคา/หน่วย	เป็นเงิน	
	<b>งานวิศวกรรมโครงสร้าง</b>							
1	งานดิน							
	-ขุดดินและถมคืน	7	ลบ.ม.			220.00	1,540.00	1,540.00
	-ทรายหยาบรองพื้น	4.8	ลบ.ม.	470.00	2,256.00	104.00	499.20	2,755.20
	-งานดินถม	0	ลบ.ม.					
2	งานคอนกรีตโครงสร้าง 1:2:4	12.00	ลบ.ม.			532	6,384.00	6,384.00
	-ปูนซีเมนต์ไฮดรอลิก ปูนถุง บรรจุ 50 กก./	78	ถุง	122.43	9,549.54			9,549.54
	-ทรายหยาบ	6	ลบ.ม.	470.00	2,820.00			2,820.00
	-หิน 3/4	12	ลบ.ม.	543.75	6,525.00			6,525.00
	-เหล็กตะแกรงไวร์เมช 4.0 มม. 20 x 20ซม	90	ตร.ม.	28.00	2,520.00	5	450.00	2,970.00
	-เสา ค.ส.ล. 0.15x0.15x3.50 ม.	10	ต้น	1,000.00	10000	200.00	2,000.00	12,000.00
	-เสา ค.ส.ล. 0.15x0.15x4.00 ม.	0	ต้น	1200.00	-	360.00	-	
3	งานเหล็กเสริม							
	SR.24							
	-RB 24 6 มม. น้ำหนัก 2.22 กก.	36	เส้น	47.00	1,692.00			1,692.00
	-RB 24 9 มม. น้ำหนัก 4.99 กก.	70	เส้น	100.00	7,000.00			7,000.00
	-น้ำหนักเหล็กเสริมรวม	429.22	กก.			4.40	1,888.57	1,888.57
	SD.40							
	-DB 40 12 มม.	0	เส้น	195.00	0.00	3.60		0.00
	-ลวดผูกเหล็ก	7	กก.	85.84	600.88			600.88
	-แบบหล่อคอนกรีตทั่วไป	26.4	ตร.ม.	139.00	3,669.60			3,669.60
4	งานหลังคา							
	-อะเสเหล็ก C -125x50x20มม.หนา 2.3	8	ท่อน	727.34	5,818.72	12.00	2,448.00	8,266.72
	-จันทันเหล็ก C -100x50x20มม.หนา 2.3	13	ท่อน	700.00	9,100.00	12.00	3,666.00	12,766.00
	- ท่อเหล็กกลางสี่เหลี่ยมจัตุรัส 2" หนา 2.0	50	ท่อน	650.00	32,500.00	12.00	9,660.00	42,160.00
	-สีกันสนิม	98	ตร.ม.	35.00	3,430.00	38.00	3,724	7,154.00
	-ครอบเมทัลชีทสีน้ำเงิน ยาว 2.1 ม.หนา 0.30 มม	19	แผ่น	241.22	4,583.18			4,583.18
	ค่าแรง	30	เมตร			50.00	1,500.00	1,500.00
	-หลังคาเมทัลชีท น้ำเงิน หนา0.35 มม.	144	เมตร	160.00	23,040.00			23,040.00
	ค่าแรง	108	ตร.ม.			70.00	7,560.00	7,560.00


	รวม							166,424.69
	ยอดยกมา							166,424.69
	- ไม้ฝ้าไฟเบอซีเมนต์ 0.8x15x300 ซม.	31	แผ่น	65.00	2,015.00			2,015.00
	ค่าแรง	30	เมตร			73.00	2,190.00	2,190.00
	- เซึ่งชายทับซ้อน 2 ชั้น 24x23x300 ซม.	0	แผ่น	120.00	0.00	73.00	0.00	0.00
	-สกรู	600	ตัว	2.00	1,200.00			1,200.00
5	งานผนังก่ออิฐบล็อก	70	ตร.ม.			84.00		5,880.00
6	งานฉาบผนัง	140	ตร.ม.			91.00		12,740.00
	-อิฐบล็อก	910	ก้อน	6.00	5,460.00			5,460.00
	-ปูนซีเมนต์ไฮดรอลิก	9	ถุง	122.43	1,101.87			1,101.87
	-ปูนซีเมนต์ผสม	56	ถุง	146.26	8,190.56			8,190.56
	-ทรายหยาบ	2	ลบ.ม.	470	940.00			940.00
	-ทรายละเอียด	4	ลบ.ม.	525	2,100.00			2,100.00
7	ลวดตาข่ายสี่เหลี่ยมขนมเปียกปูน 1 1/2"	70	ตร.ม.	115.33	8,073.10	5.00	350.00	8,423.10
8	ประตูไม้+วงกบ	1	ชุด	2,550.00	2,550.00			2,550.00
	ค่าแรง	1	งาน			410.00	410.00	410.00
9	หน้าต่างไม้+วงกบ	3	ชุด	2,400.00	7,200.00			7,200.00
	ค่าแรง	3	งาน			280.00	840.00	840.00
10	สีน้ำพลาสติกสีขาว ภายนอกขนาด 3.785	3	กระป๋อง	481.31	1,443.93	34.00	2,380.00	3,823.93
11	สีน้ำพลาสติกสีขาว ภายในขนาด 3.785 ลิ	3	กระป๋อง	565.00	1,695.00	30.00	2,100.00	3,795.00
12	ฝ้าอะลูมิเนียม T-bar	15	ตร.ม.	300.00	4,500.00			4,500.00
13	สวิตช์เปิด-ปิดหลอดไฟ เต้าเสียบ 2 จุด	8	ชุด	800.00	6,400.00			6,400.00
	รวม							233,444.15

ลงชื่อ..........ประมาณราคา  
(นายปภาวิน เหิดขุนทด)  
นายช่างโยธาชำนาญงาน

ลงชื่อ..........กรรมการกำหนดราคากลาง  
(นายนิกร เหิมขุนทด)  
เจ้าพนักงานป้องกันและบรรเทาภัยชำนาญงาน


ลงชื่อ..........กรรมการกำหนดราคากลาง  
(นางสาวภาวินา กัวะขุนทด)  
นักพัฒนาชุมชนชำนาญการ

องค์การบริหารส่วนตำบลหนองแวง กรมส่งเสริมการปกครองท้องถิ่น กระทรวงมหาดไทย  
โครงการก่อสร้างโรงเรียนวัดแยกขยะโรงเรียนบ้านโนนทอง หมู่ 19 บ้านเทพประทานพร ตำบลหนองแวง อำเภอเทพารักษ์ จังหวัดนครราชสีมา

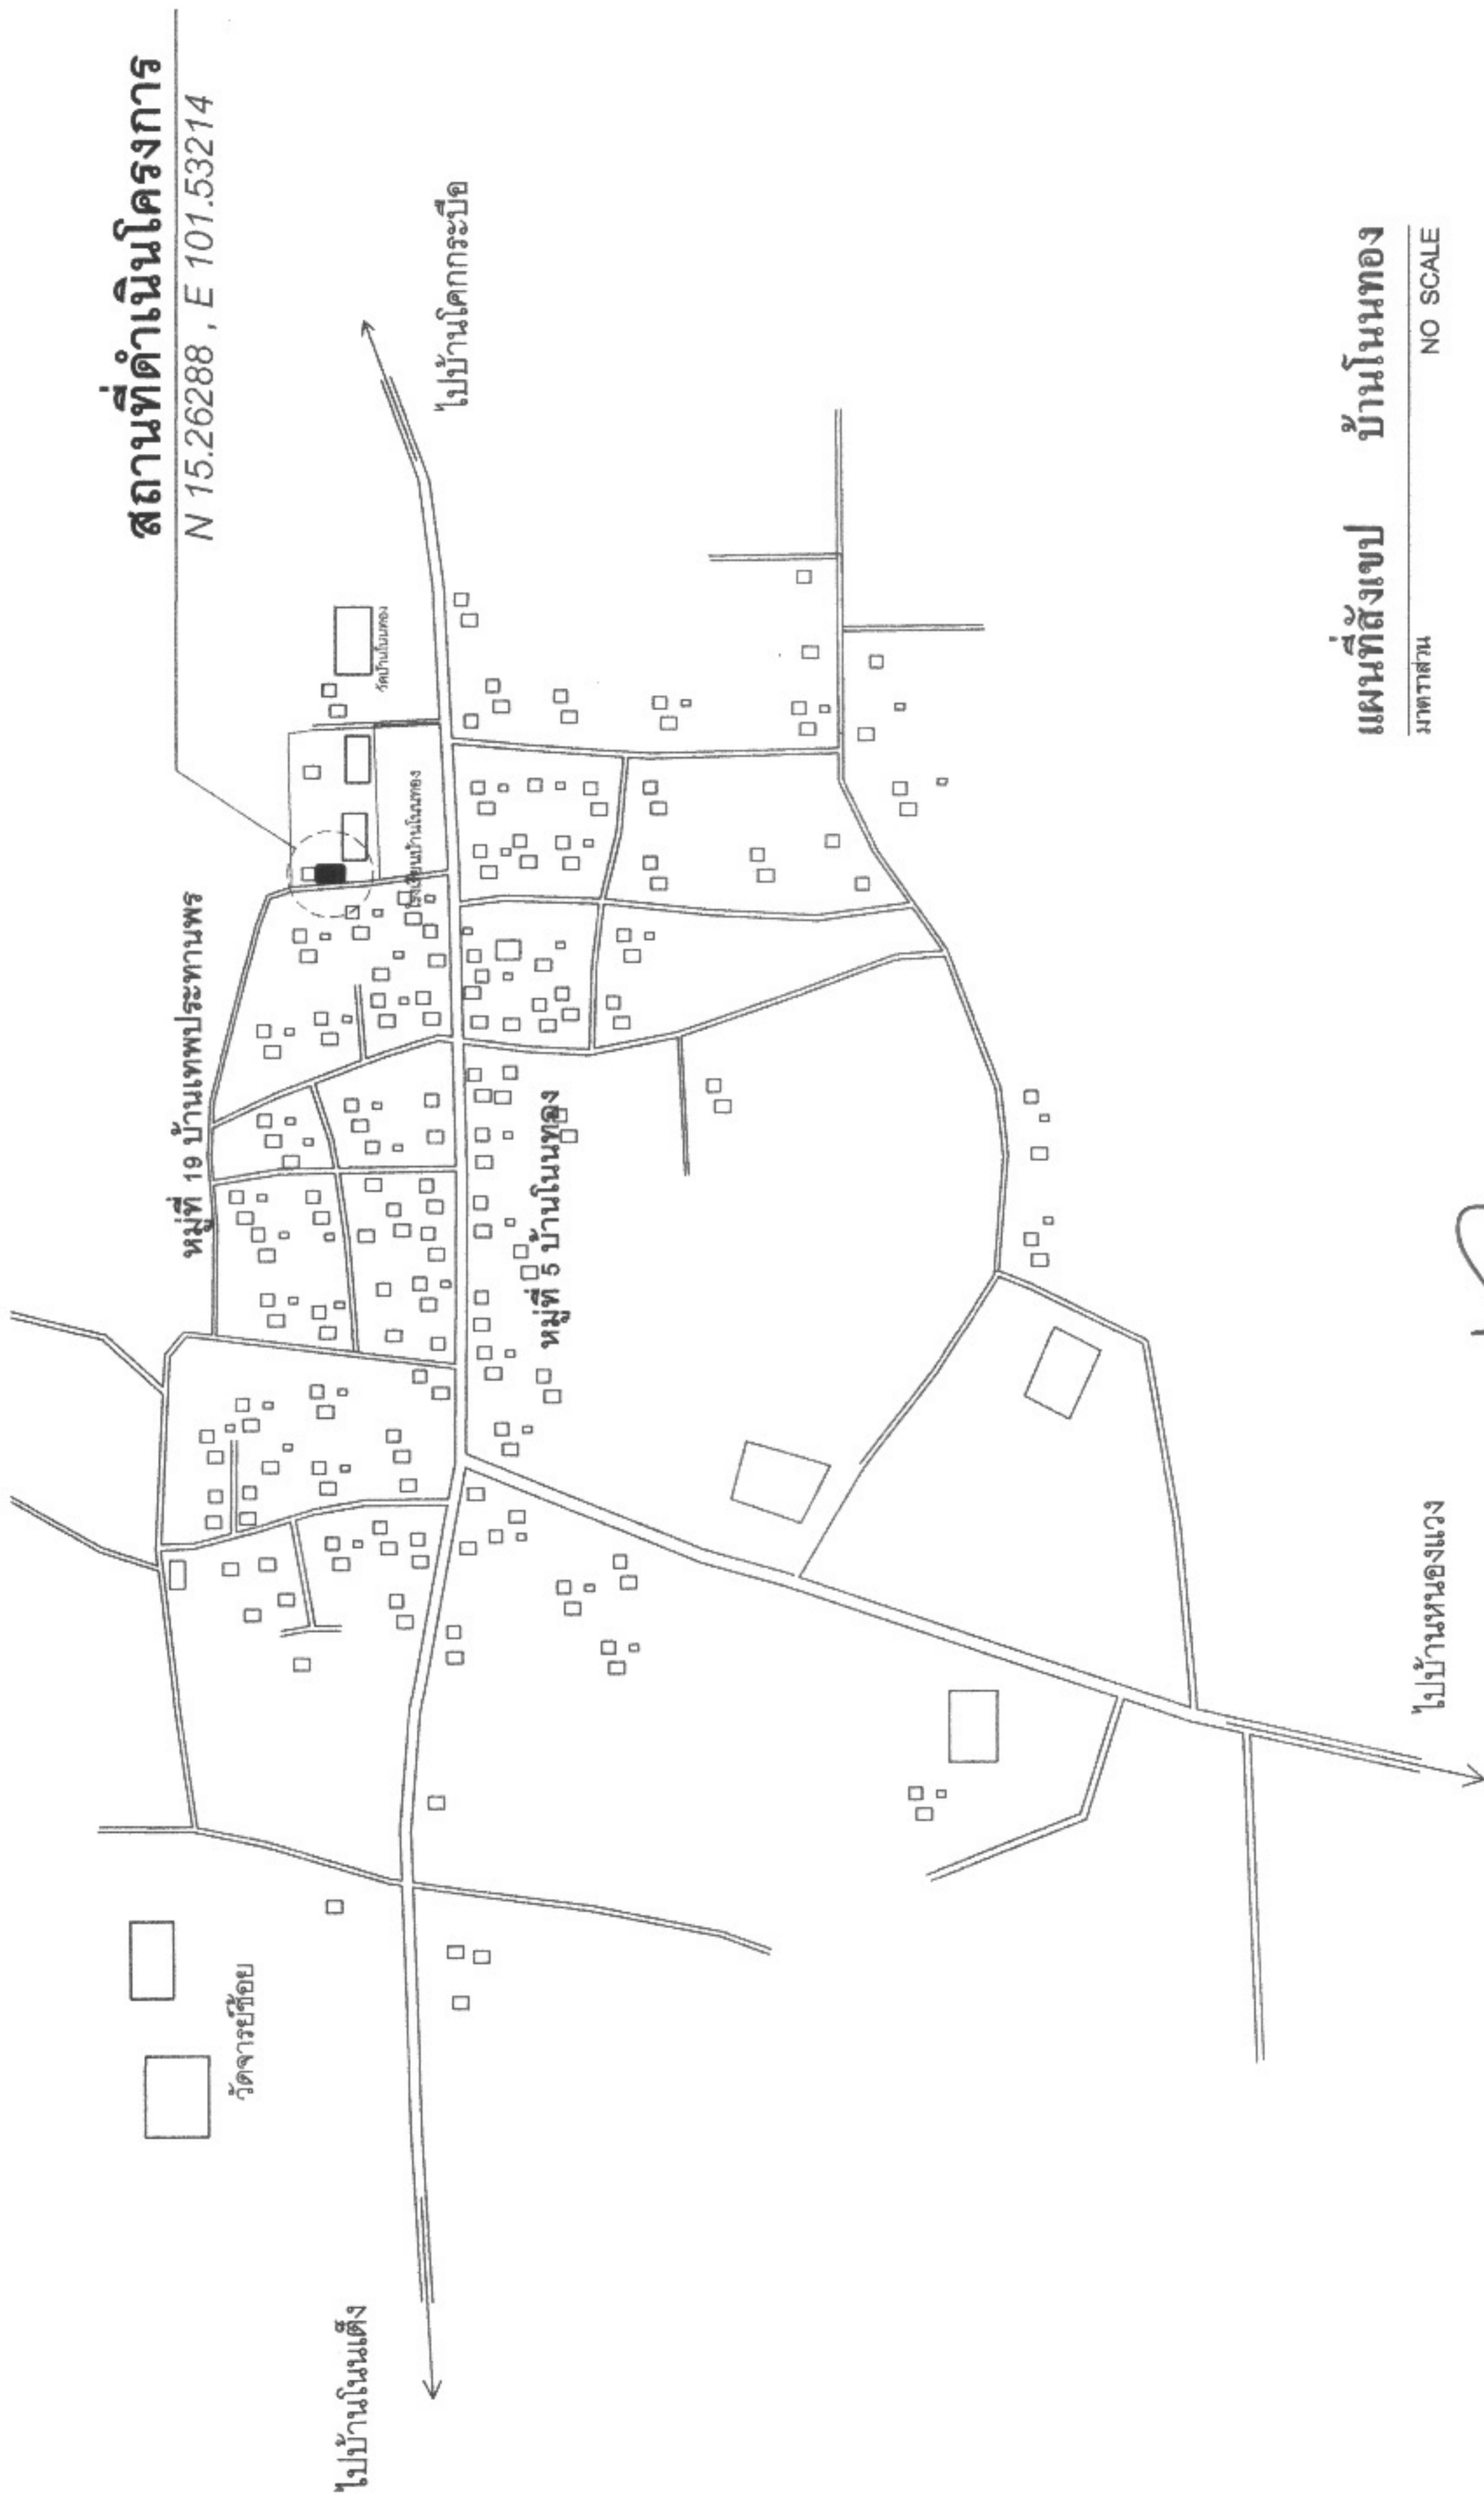


แผนที่สังเขป บ้านโนนทอง  
มาตราส่วน NO SCALE



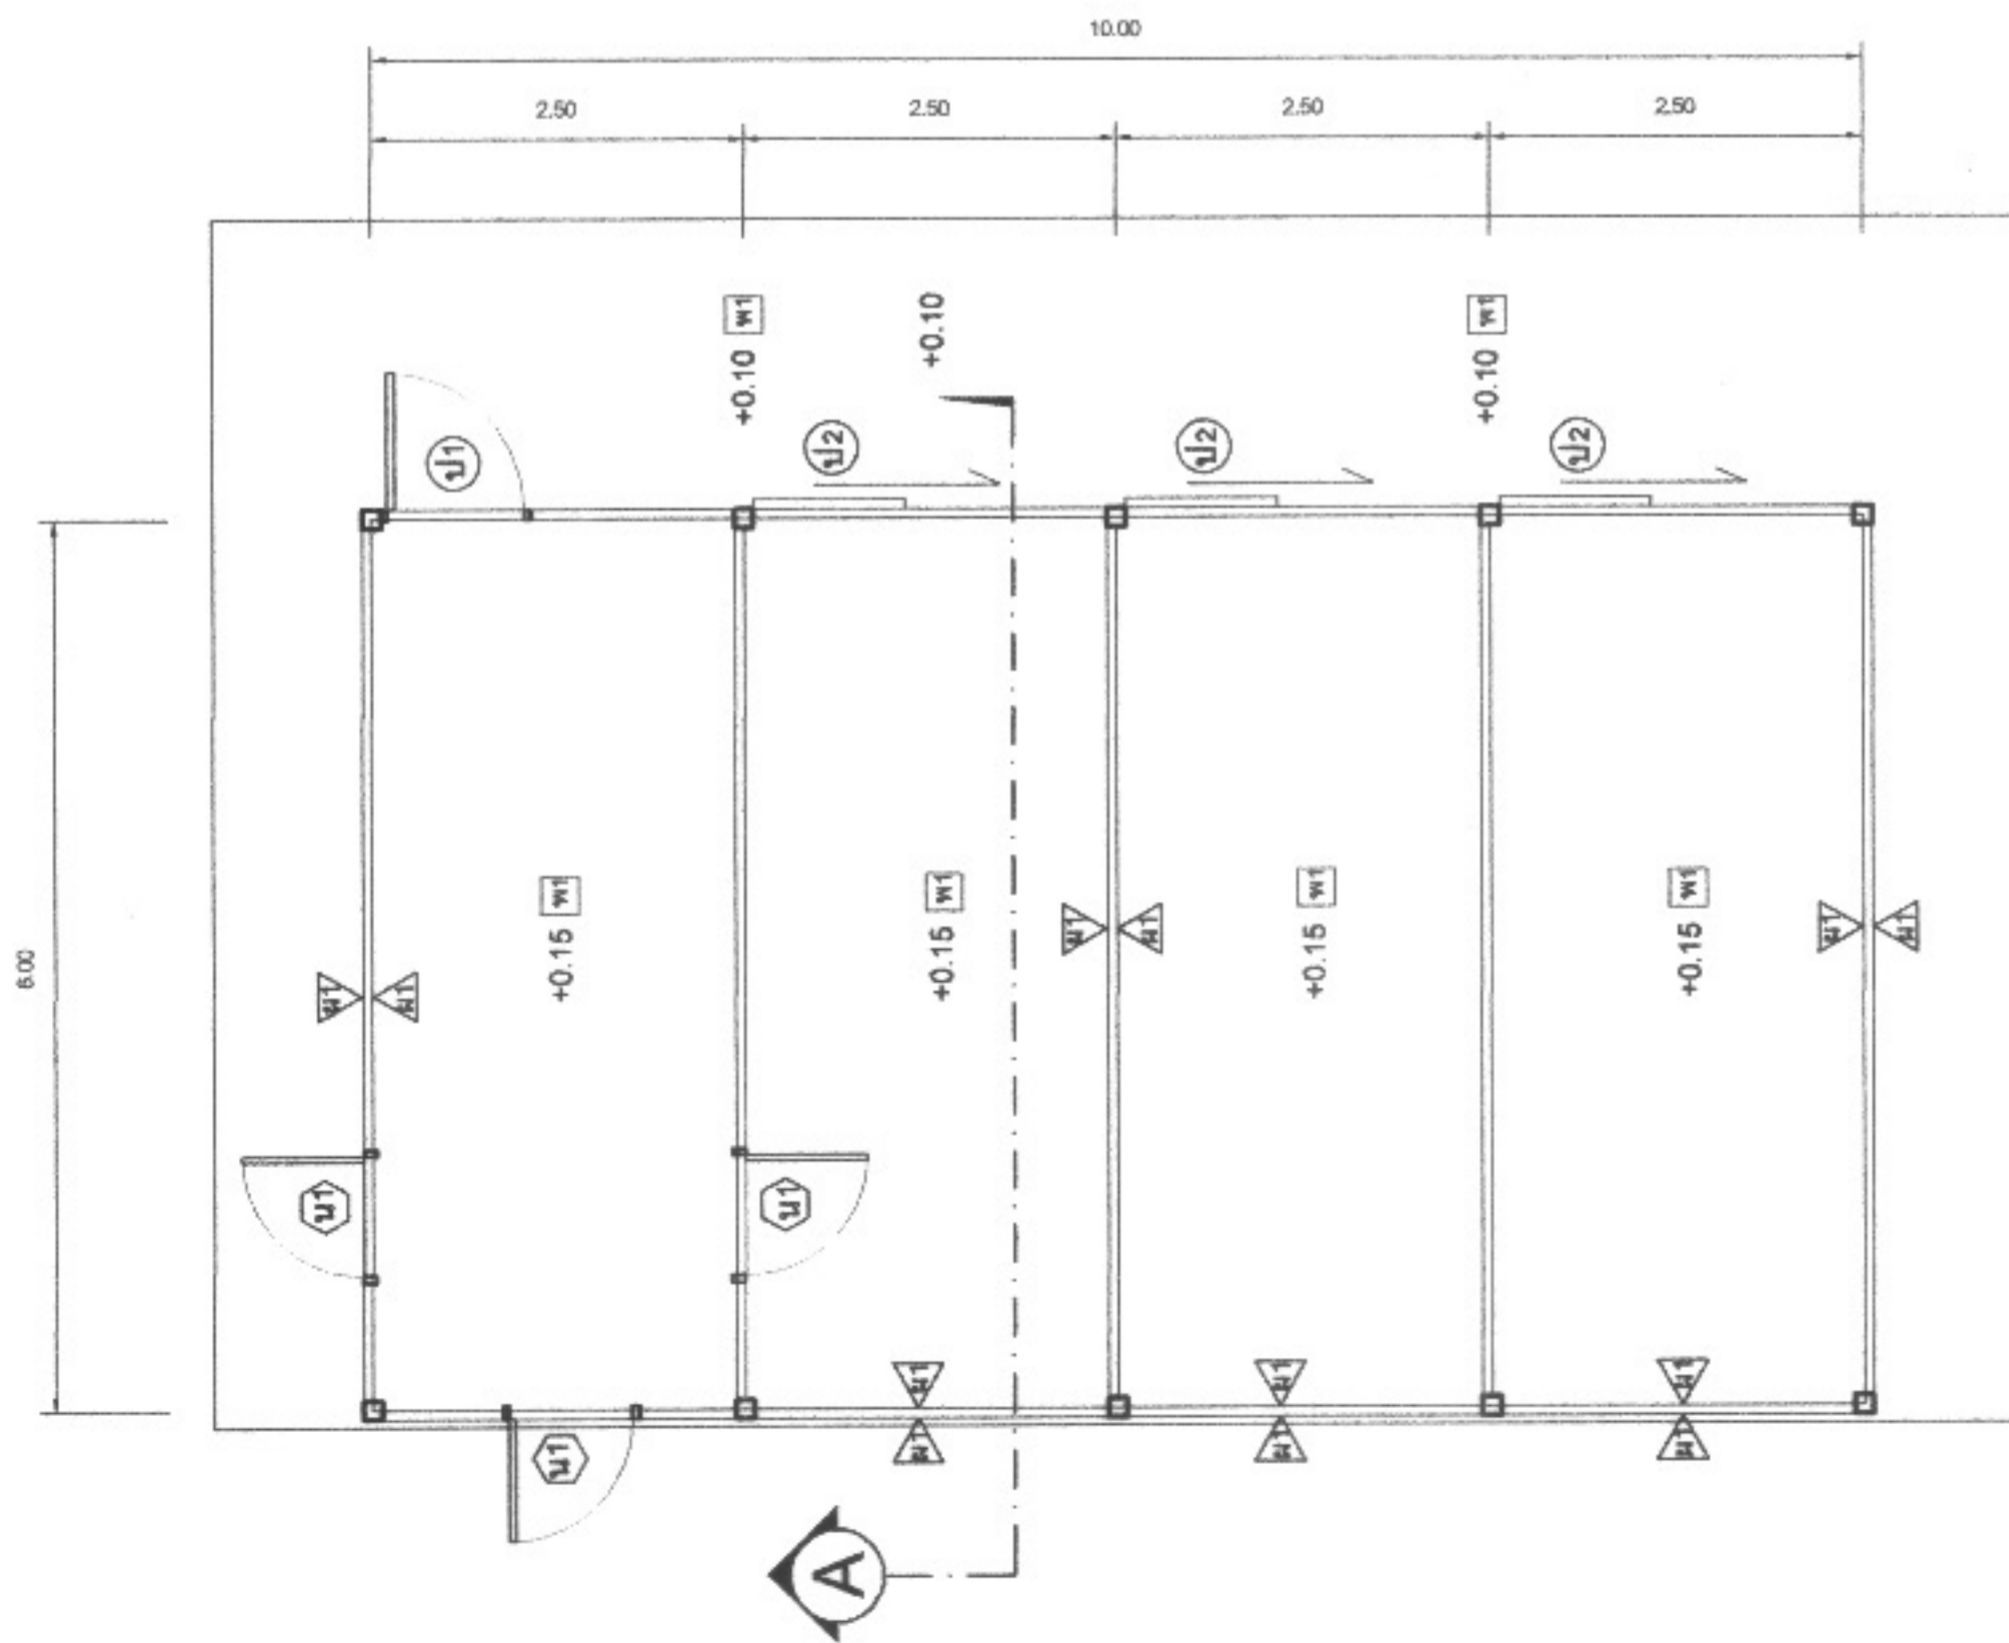

PLAN  
SCALE 1:100

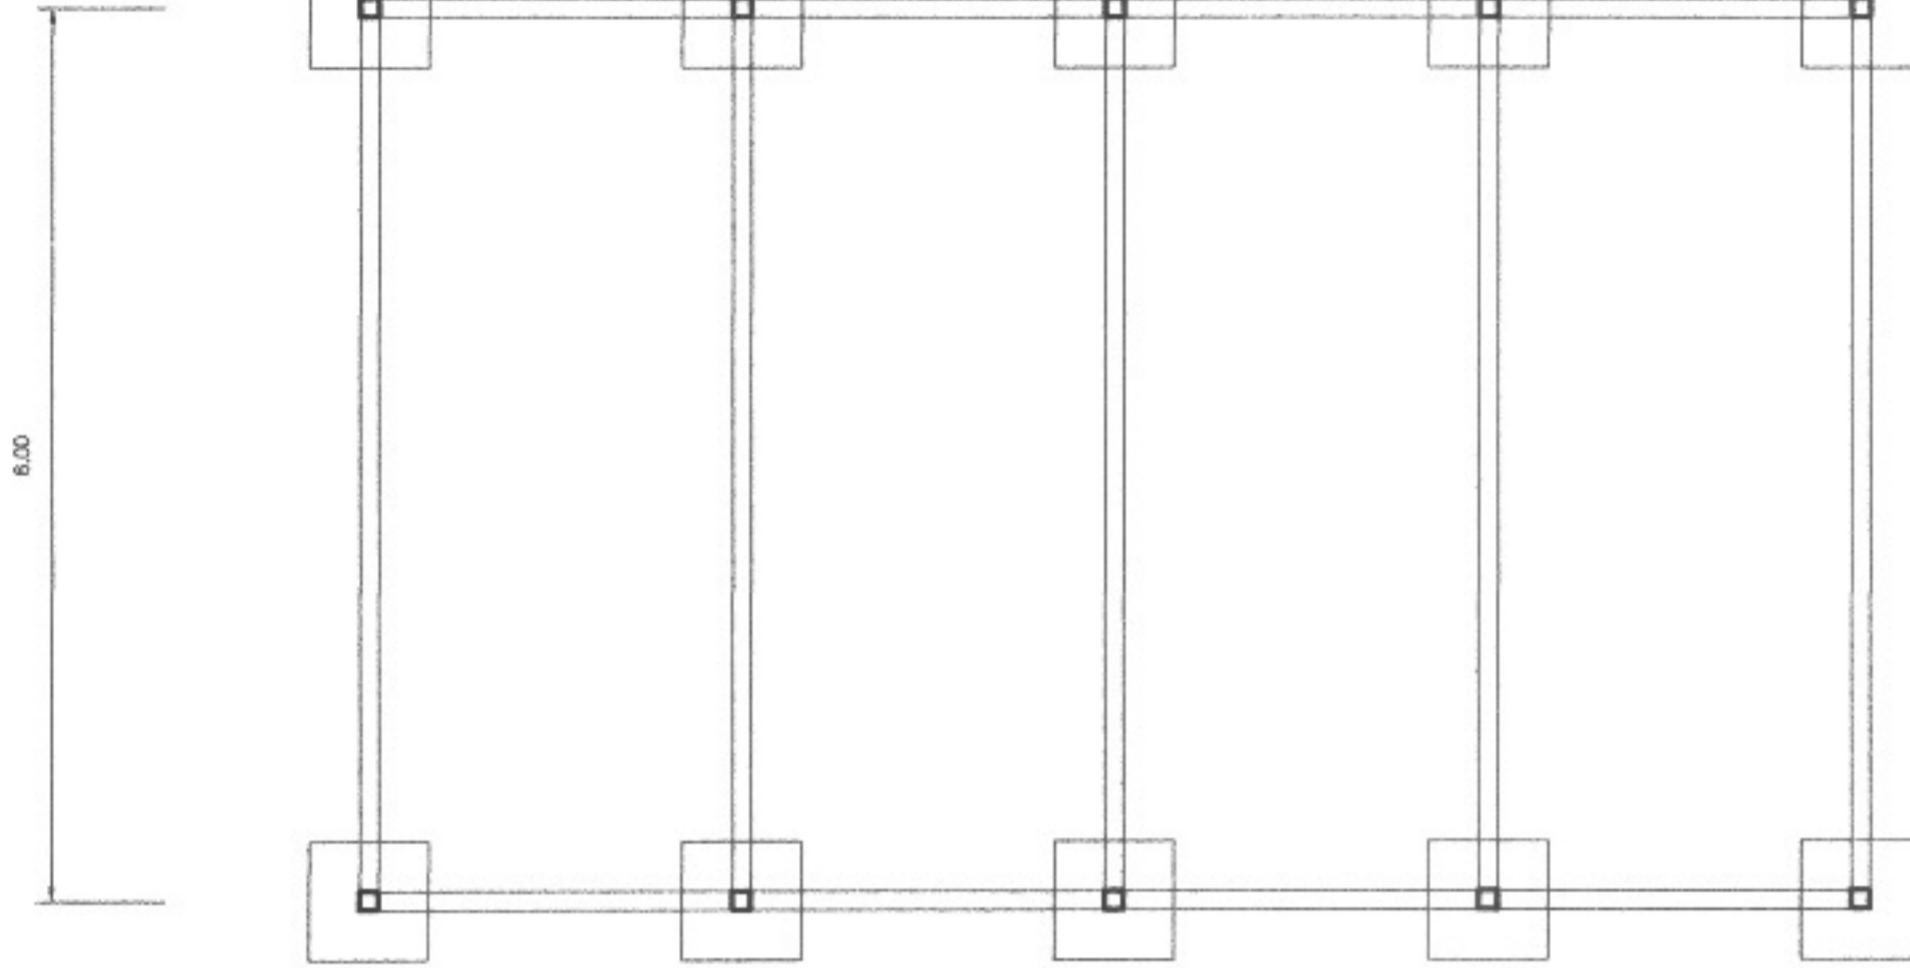

FOOTING  
SCALE 1:100


	PLAN ,FOOTING	29		















องค์การปกครองส่วนท้องถิ่น  
จังหวัดนครราชสีมา

แบบมาตรฐานเลขที่  
พฉ.ม. 03-102

ส่วน :  
มาตรฐานป้ายประชาสัมพันธ์โครงการฯ

มาตราส่วน : 1 : 10

ชื่อแบบ :  
นายธวัช ชื่นกลาง

วิศวกร :  
นางสมหมาย วัฒนา  
พ.ช. 10075

เลขที่ :  
*[Signature]*

อนุมัติ :  
*[Signature]*

หน้า : 1  
จำนวน : 1

โครงการก่อสร้างของ.....

โครงการ.....

ปริมาณงาน.....

งบประมาณ.....บาท

วันเริ่มสัญญา..... วันสิ้นสุดสัญญา.....

ผู้รับจ้าง..... โทร.....

ผู้ควบคุมงาน..... โทร.....

ผู้ควบคุมงาน..... โทร.....

**ขอภัยในความไม่สะดวก**

**แบบขยายข้อความป้าย**  
มาตราส่วน 1 : 10

รายละเอียดประกอบแบบ

- วัสดุป้ายตามความเหมาะสมจะต้องคงทนตลอดระยะเวลาก่อสร้าง
- ตัวอักษรให้ใช้ขนาดตามความเหมาะสมสามารถมองเห็นได้ชัดเจน
- ตำแหน่งการติดตั้งป้ายโครงการฯ และรายละเอียดอื่น

ซึ่งได้กำหนดไว้ในแบบ ให้อัปเดตตามเป็นผู้กำหนด



องค์การบริหารส่วนตำบลหนองแวง

โครงการ

ก่อสร้างโรงเรือนคัดแยกขยะโรงเรียนบ้านโนนทอง หมู่ที่ 19 บ้านเทพประทานพร

สถานที่

โรงเรียนบ้านโนนทอง หมู่ที่ 19 บ้านเทพประทานพร ตำบลหนองแวง อำเภอเทพาภิรักษ์ จังหวัดนครราชสีมา

สำรวจ

นายปภาวิน เต็ดจันทน์  
นายช่างโยธาชำนาญงาน

เขียนแบบ

นายเชษฐ ใจจิตต์  
ผู้ชำนาญช่างโยธา อบต.หนองแวง

ตรวจแบบ

นางสาวทรงเพชร ศรีฉาย  
นายช่างโยธา อบต.หนองแวง  
ผู้ชำนาญช่างโยธา อบต.หนองแวง

เห็นชอบ

นางสุกัญญา คุ้มรัมย์  
นายก อบต.หนองแวง

อนุมัติ

นางพัชร์ เจริญ  
นายก อบต.หนองแวง

เลขที่ อบต.หนองแวง


แสดงแบบ

มาตรฐาน

วัน / เดือน / ปี


แผ่นที่

หน้าที่ 9

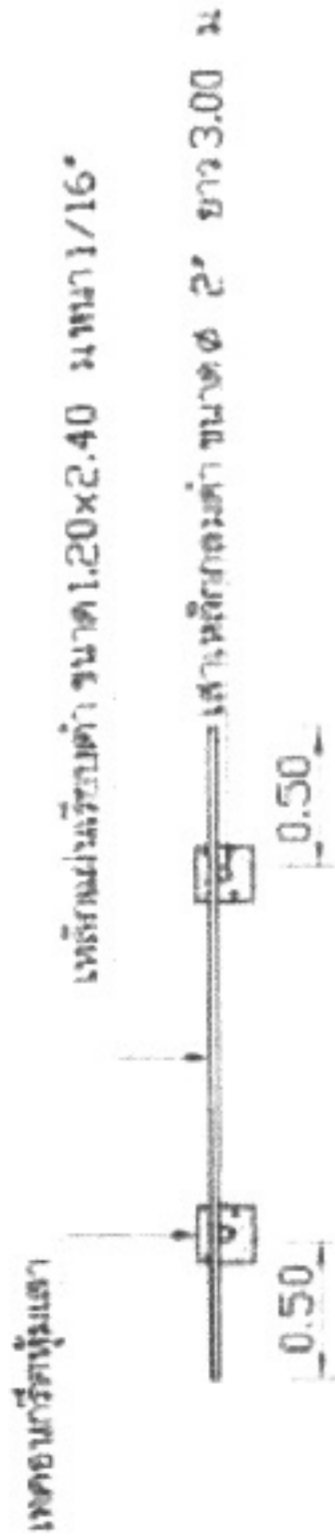


แปลนป้ายโครงการ

โครงป้ายเหล็กกล่อง  
ขนาด 1 x 1 หนา 2 มม

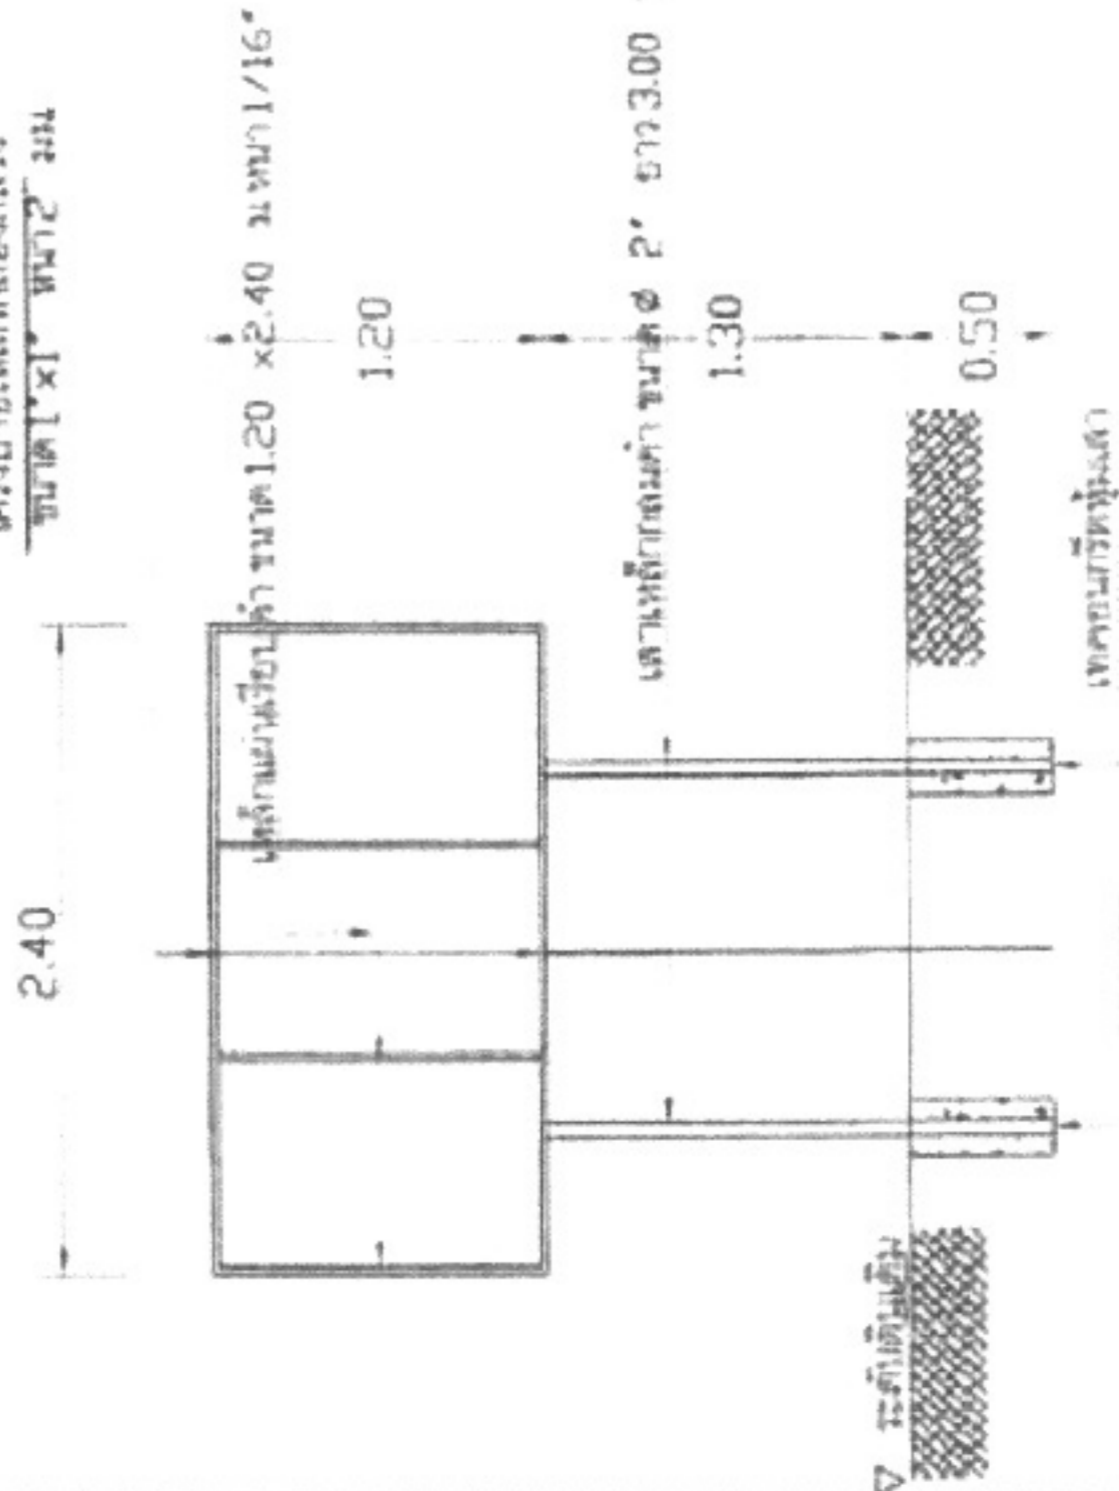

รูปตัดป้ายโครงการ

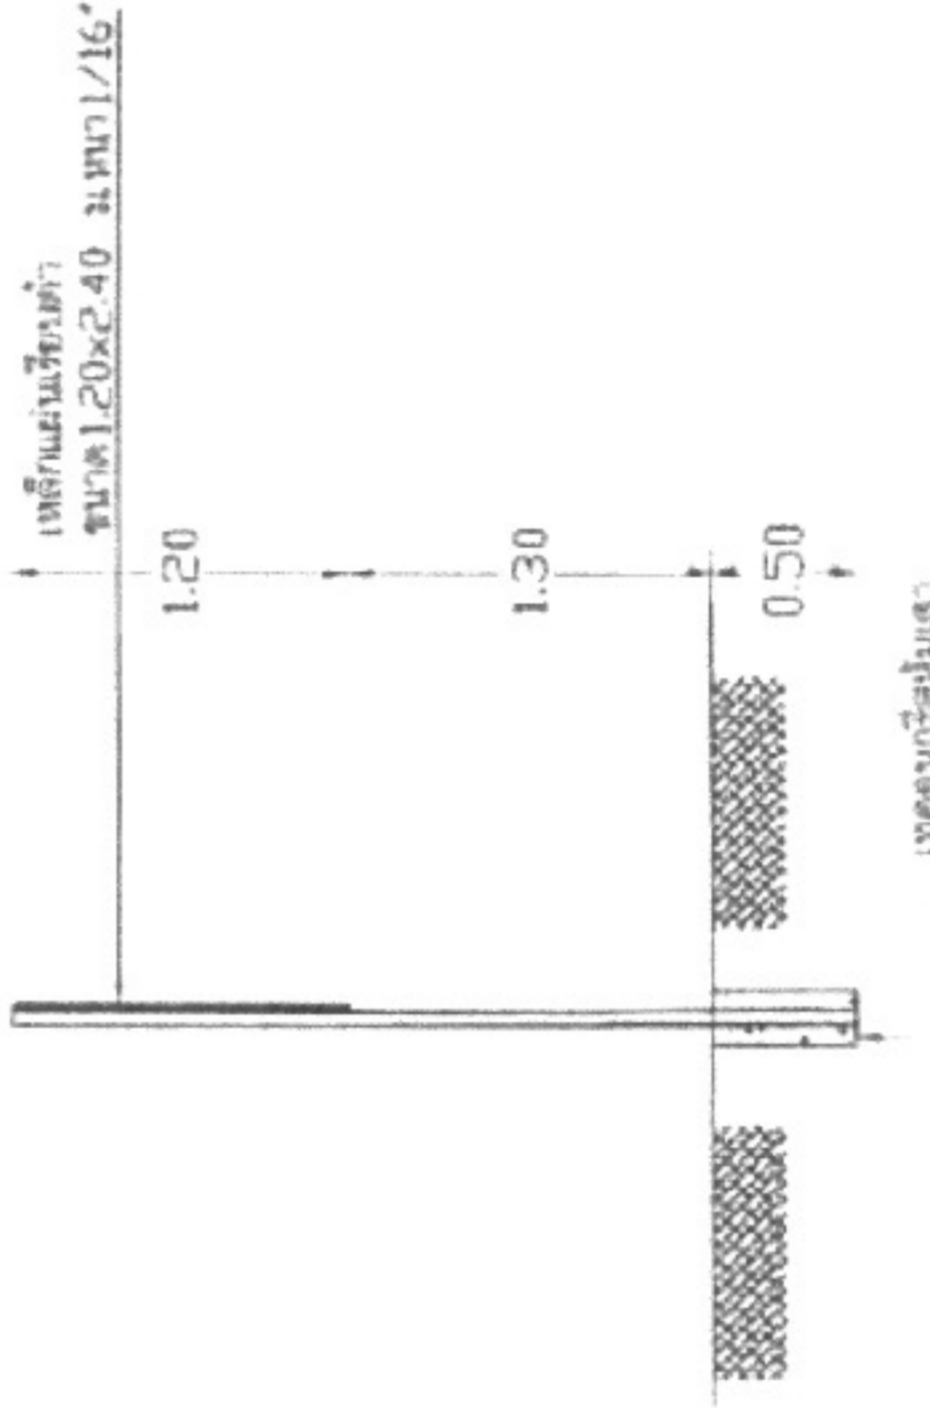

รูปด้านข้าง