



ประกาศองค์การบริหารส่วนตำบลหนองแวง

เรื่อง ประกาศกำหนดราคากลางโครงการก่อสร้างถนนหินคลุก จากไร่นายเชิดชัย สายขุนทด - ไร่นายชัย ก้านขุนทด หมู่ที่ ๑๐ บ้านใหม่เจริญธรรม ตำบลหนองแวง อำเภอกะเปอร์ จังหวัดนครราชสีมา

ด้วย องค์การบริหารส่วนตำบลหนองแวง อำเภอกะเปอร์ จังหวัดนครราชสีมา ได้จัดทำตารางแสดงวงเงินงบประมาณที่ได้รับจัดสรรและราคากลางในงานจ้างก่อสร้าง ประจำปีงบประมาณ ๒๕๖๘ โครงการก่อสร้างถนนหินคลุก จากไร่นายเชิดชัย สายขุนทด - ไร่นายชัย ก้านขุนทด หมู่ที่ ๑๐ บ้านใหม่เจริญธรรม ตำบลหนองแวง อำเภอกะเปอร์ จังหวัดนครราชสีมา

ดังนั้น เพื่อเป็นการเปิดเผยข้อมูลรายละเอียดค่าใช้จ่ายเกี่ยวกับการจัดซื้อจัดจ้าง ราคากลางและการคำนวณราคากลาง ตามมาตรา ๑๐๓/๗ วรรคหนึ่ง และมาตรา ๑๐๓/๘ วรรคหนึ่ง แห่งพระราชบัญญัติประกอบรัฐธรรมนูญว่าด้วยการป้องกันและปราบปรามการทุจริต พ.ศ. ๒๕๕๒ แก้ไขเพิ่มเติม (ฉบับที่ ๒) พ.ศ. ๒๕๕๔ จึงประกาศกำหนดราคากลางโครงการก่อสร้างถนนหินคลุก จากไร่นายเชิดชัย สายขุนทด - ไร่นายชัย ก้านขุนทด หมู่ที่ ๑๐ บ้านใหม่เจริญธรรม ตำบลหนองแวง อำเภอกะเปอร์ จังหวัดนครราชสีมา

จึงประกาศให้ทราบโดยทั่วกัน

ประกาศ ณ วันที่ ๒๙ เดือน พฤศจิกายน พ.ศ. ๒๕๖๗

(นางเพียร แซ่ลี)

นายกองค์การบริหารส่วนตำบลหนองแวง



ประมาณราคาค่าก่อสร้างเป็นราคากลาง

องค์การบริหารส่วนตำบลหนองแวง อำเภอเทพารักษ์ จังหวัดนครราชสีมา

โครงการ โครงการก่อสร้างถนนหินคลุก จากไร่นายเชิดชัย สายขุนทด - ไร่นายชัย กำนขุนทด หมู่ที่ ๑๐
บ้านใหม่เจริญธรรมตำบลหนองแวง อำเภอเทพารักษ์ จังหวัดนครราชสีมา


เจ้าของงาน องค์การบริหารส่วนตำบลหนองแวง อำเภอเทพารักษ์ จังหวัดนครราชสีมา

แบบเลขที่ ๘/๒๕๖๘ จำนวน ๔ แผ่น


ประมาณการเมื่อ วันที่ ๒๙ ตุลาคม ๒๕๖๗

ลำดับที่	รายการ	รวมค่างาน ต้นทุน (บาท)	ภาษี ๗%	รวมค่าก่อสร้าง (บาท)	หมายเหตุ
๑	หมวดงานทาง	๓๖๐,๗๔๙.๖๐	๑.๓๖๔๒	๔๙๒,๑๓๔.๖๐	Factor F -ดอกเบี้ยยเงินกู้ ๗ % -ภาษี ๗ % -เงินจ่ายล่วงหน้า ๐ % -เงินประกันผลงานหัก ๐%
รวมราคาค่าก่อสร้างเป็นเงิน				๔๙๒,๑๓๔.๖๐	
สรุป	คิดเป็นเงินงบประมาณ			๔๙๒,๑๐๐.๐๐	
(ตัวอักษร) (-สี่แสนหกหมื่นหกพันหนึ่งร้อยบาทถ้วน-)					

คณะกรรมการกำหนดราคากลาง ตามคำสั่งเลขที่ ๕๒๗/๒๕๖๗ ลงวันที่ ๑๓ พฤศจิกายน ๒๕๖๗
ได้ตรวจสอบแล้วเห็นชอบให้ประมาณราคานี้เป็นราคากลาง

(ลงชื่อ)..........ประธานกรรมการ
(นายปภาวิน เติตขุนทด)
นายช่างโยธา

(ลงชื่อ)..........กรรมการ
(นางสาวเยาวลักษณ์ อัจธานี)
นักทรัพยากรบุคคล

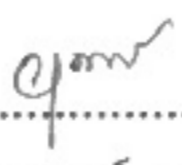(ลงชื่อ)..........กรรมการ
(นางสาวอุมากรณ์ หม่อมคำหมื่น)
นักวิชาการเกษตร

องค์การบริหารส่วนตำบลหนองแวง กรมส่งเสริมการปกครองท้องถิ่น กระทรวงมหาดไทย
โครงการก่อสร้างถนนหินคลุก บ้านใหม่เจริญธรรม หมู่ที่ 10 ตำบลหนองแวง อำเภอเทพารักษ์ จังหวัดนครราชสีมา

ทิศเหนือ




2.ถนนหินคลุกกว้าง 5.00 ม. หน้า 0.15 ม. ยาว 560 ม.
(SIDE SLOPE=1:1)

จุดเริ่มต้นโครงการ
N 15.24646 , E101.50108

วางท่อ ค.ส.ล. Ø 1.00 ม. จำนวน 7 ท่อน

1.ถมดินกว้าง 5.50 ม. หน้า 0.50 ม. ยาว 50 ม.
(SIDE SLOPE=1:1)

จุดสิ้นสุดโครงการ
N 15.24386 , E101.49721

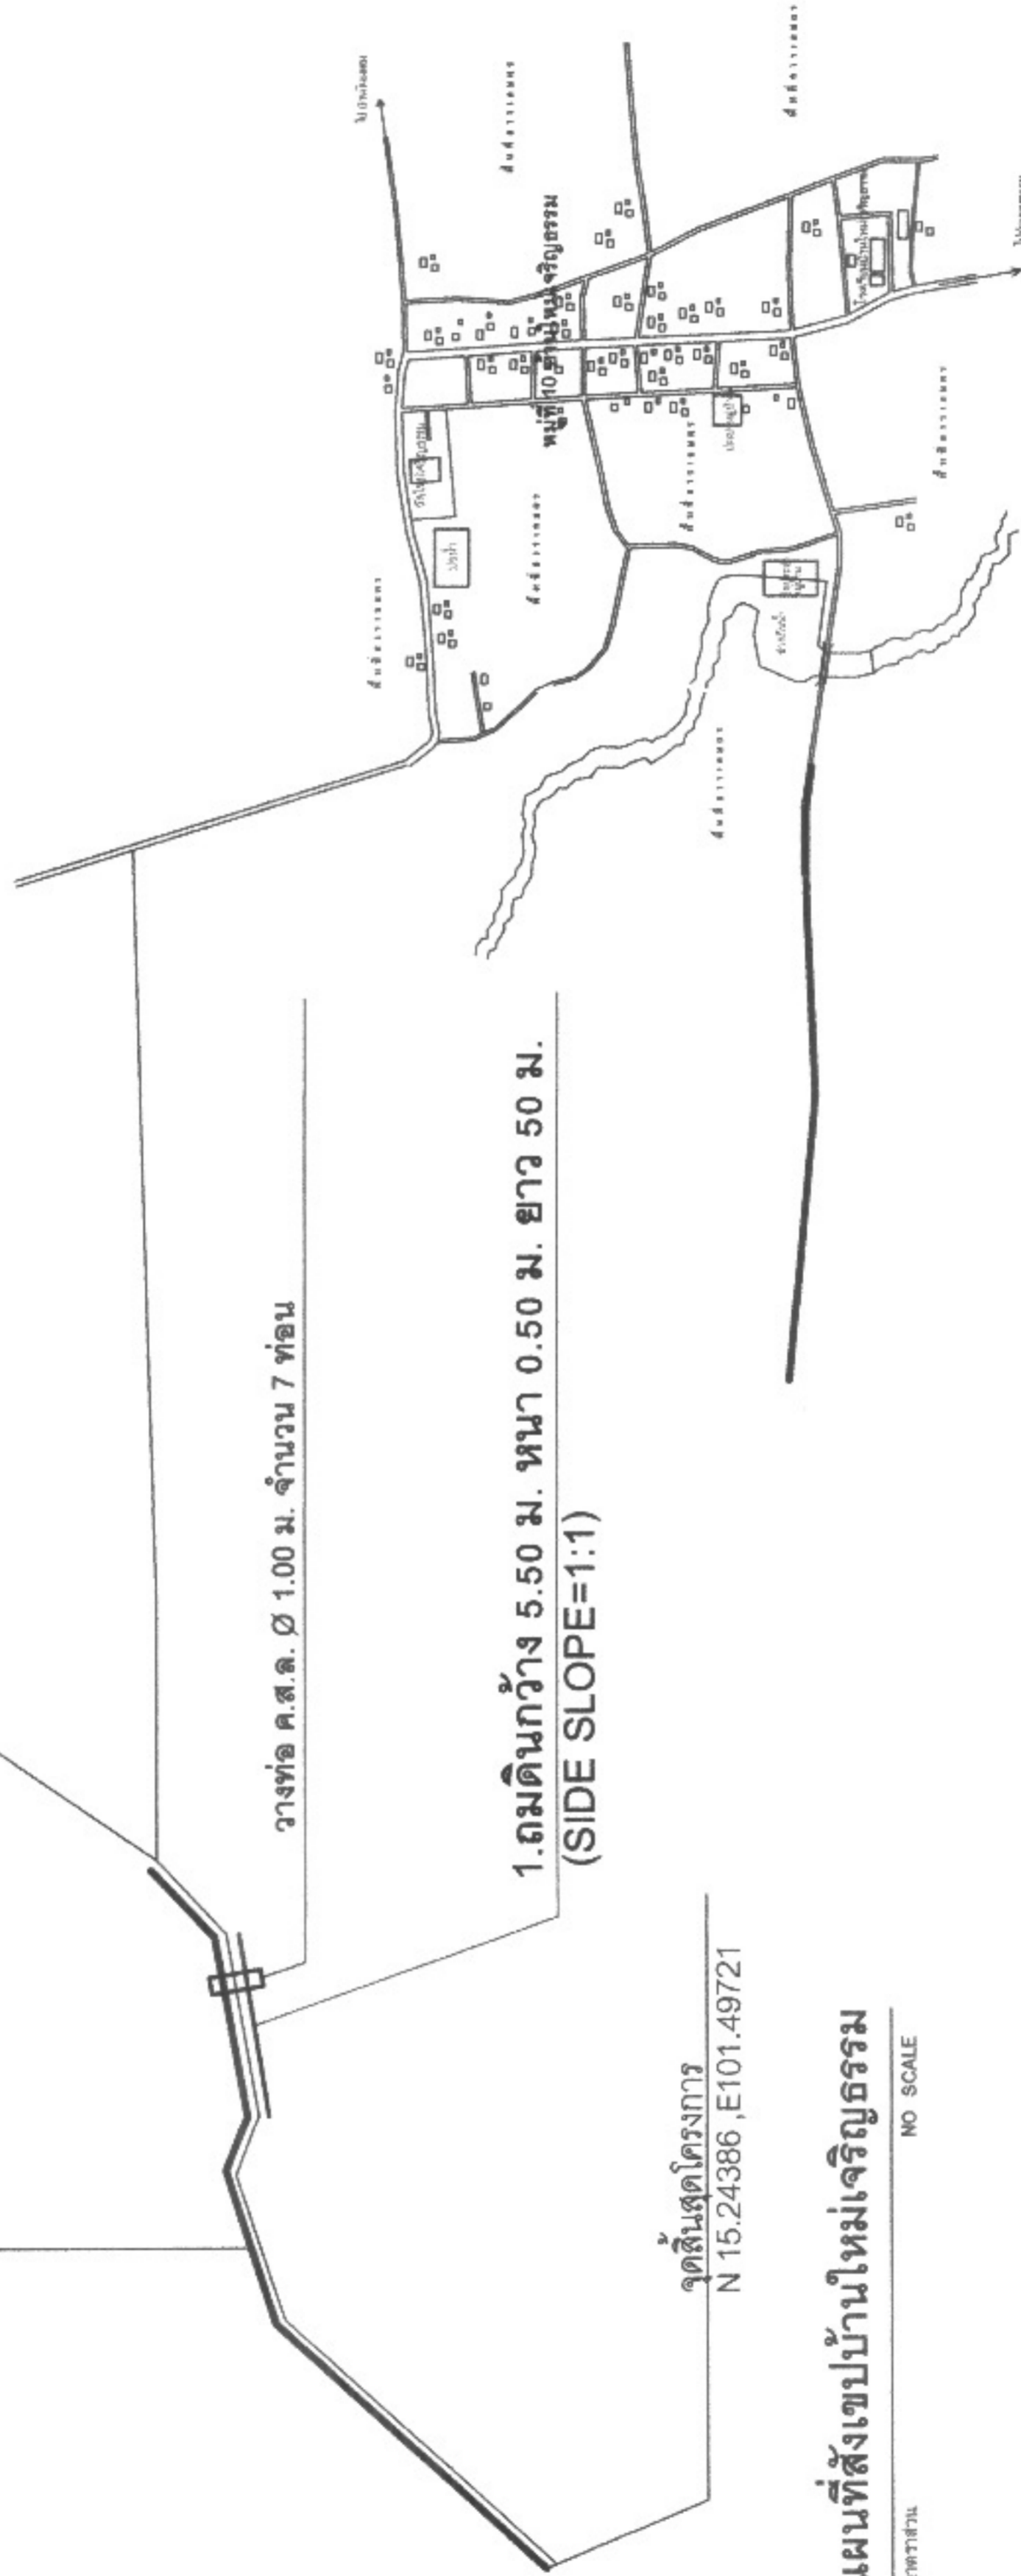

แผนที่สังเขปก่อสร้างบ้านใหม่เจริญธรรม

มาตราส่วน NO SCALE



โครงการ ก่อสร้างถนนหินคลุก

หมู่ที่ 10 บ้านใหม่เจริญธรรม

ตำบลหนองแวง อำเภอเทพารักษ์ จังหวัดนครราชสีมา

เจ้าภาพ

นายปวิวัฒน์ นิลสูงเนิน
นายก อบต.หนองแวง

นายเชษฐา นิลสูงเนิน
ผู้ช่วยนายก อบต.หนองแวง

นางสาวพรพรรณ ศรีมาตรี
ผู้อำนวยการฝ่ายช่าง
ผู้ควบคุมก่อสร้างถนนหินคลุก

ผู้ควบคุม

นางสุกัญญาลักษณ์ ศิริบุรณ
รองปลัด อบต.หนองแวง

นางเกียรติ แซ่ตั้ง
นายก อบต.หนองแวง

เลขแบบ

8/2568

พื้นที่
1

ขนาดหน้า
6

ม.บ.



องค์กรปกครองส่วนท้องถิ่น
จังหวัดนครราชสีมา

แบบมาตรฐานเลขที่
พด.ฉ. 01-101

ฉบับ :

มาตรฐานงานถนนดินคันทาง

มาตรฐาน
เลขที่ฉบับ

เลขที่ฉบับ









ฉบับที่ :

1

จำนวน :


1

รายการประกอบแบบ

1. คู่มือระเบียบวิธีปฏิบัติของวัสดุ นอกเหนือจากที่ระบุในแบบและวิธีการก่อสร้างทางซึ่งระบุไปตามมาตรฐานงานทางหลวงท้องถิ่น

- 14ก.201-2550
- 14ก.301-2550
- 14ก.302-2550
- 14ก.303-2550
- 14ก.304-2550

(เฉพาะในส่วนที่เกี่ยวข้องเท่านั้น)

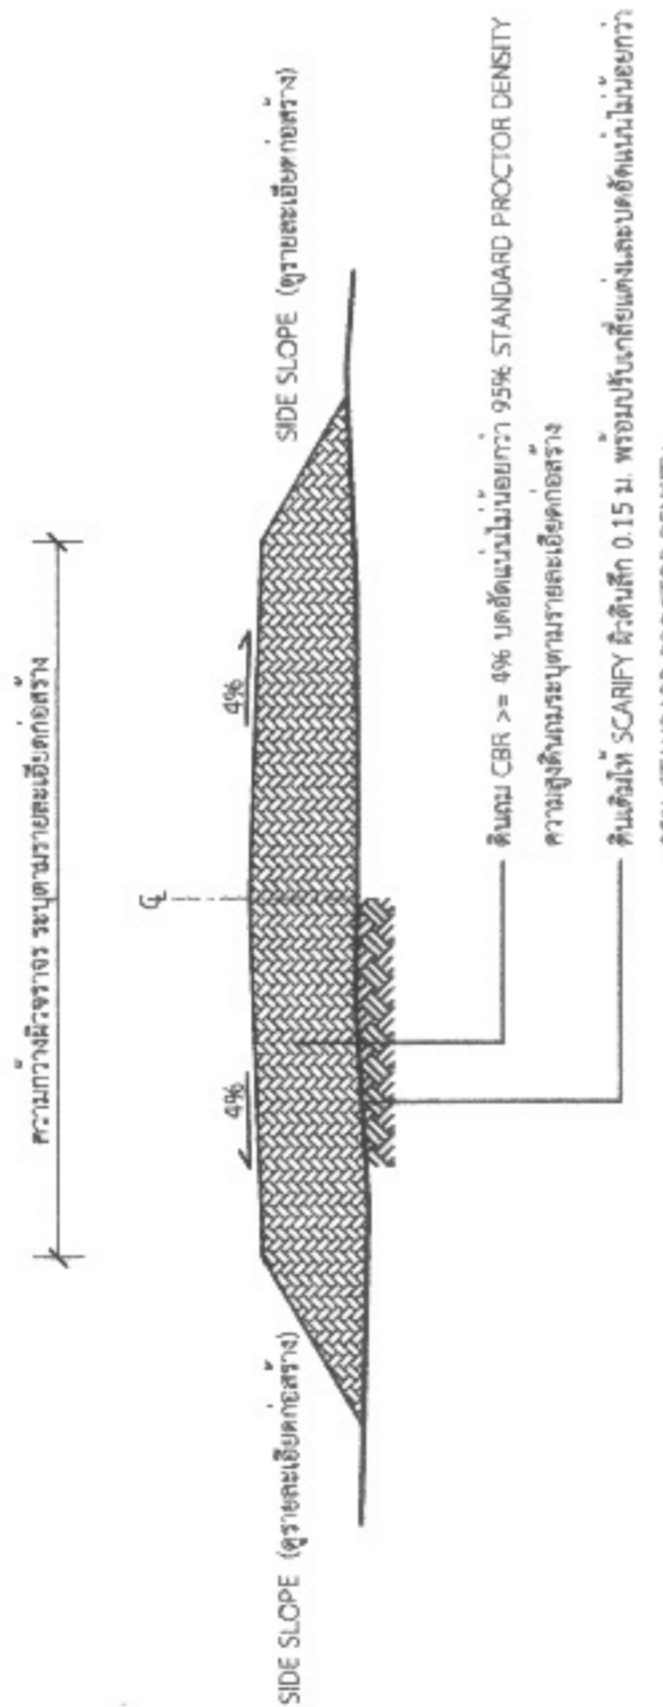

รูปตัดตามขวางถนนดินคันทาง

*วัสดุและวิธีการดำเนินการก่อสร้างจะต้องเป็นไปตามมาตรฐานทางหลวงท้องถิ่น พ.ศ. 2550 เฉพาะในส่วนที่เกี่ยวข้องเท่านั้น



องค์การปกครองส่วนท้องถิ่น
จังหวัดนครราชสีมา

แบบมาตรฐานเลขที่
ทอ.บส. 03-102

เลขที่ :

มาตรฐานข้อบัญญัติท้องถิ่นโคราช

มาตรฐาน
ระบุแบบ

เขียนแบบ




เขียนแบบ

อนุมัติ

แผ่นที่ : 1

จำนวน : 1

2.40

โครงการก่อสร้างของ.....

โครงการ.....

ปริมาณงาน.....

งบประมาณ.....บาท

วันเริ่มสัญญา..... วันสิ้นสุดสัญญา.....

ผู้รับจ้าง..... โทร.....

ผู้ควบคุมงาน..... โทร.....

ผู้ควบคุมงาน..... โทร.....

ขอภัยในความไม่สะดวก

แบบขยายขอความปาย

มาตรฐาน

1 : 10

รายละเอียดประกอบแบบ

- วัสดุป้ายตามความเหมาะสมจะต้องคงทนตลอดระยะเวลาก่อสร้าง
 - ตัวอักษรให้ใช้ขนาดตามความเหมาะสมสามารถมองเห็นได้ชัดเจน
 - ตำแหน่งการติดตั้งป้ายโครงการ และรายละเอียดอื่น
- ที่มีได้กำหนดไว้ในแบบ ให้ผู้ควบคุมงานเป็นผู้กำหนด

1.20



องค์การบริหารท้องถิ่น
จังหวัดนครราชสีมา

แบบมาตรฐานเลขที่
พค.ม. 03-101

ฉบับ :
มาตรฐานนโยบายโครงการก่อสร้าง

มาตราส่วน
รูปประกอบ

เขียนแบบ









แผ่นที่ : 1


จำนวน : 1

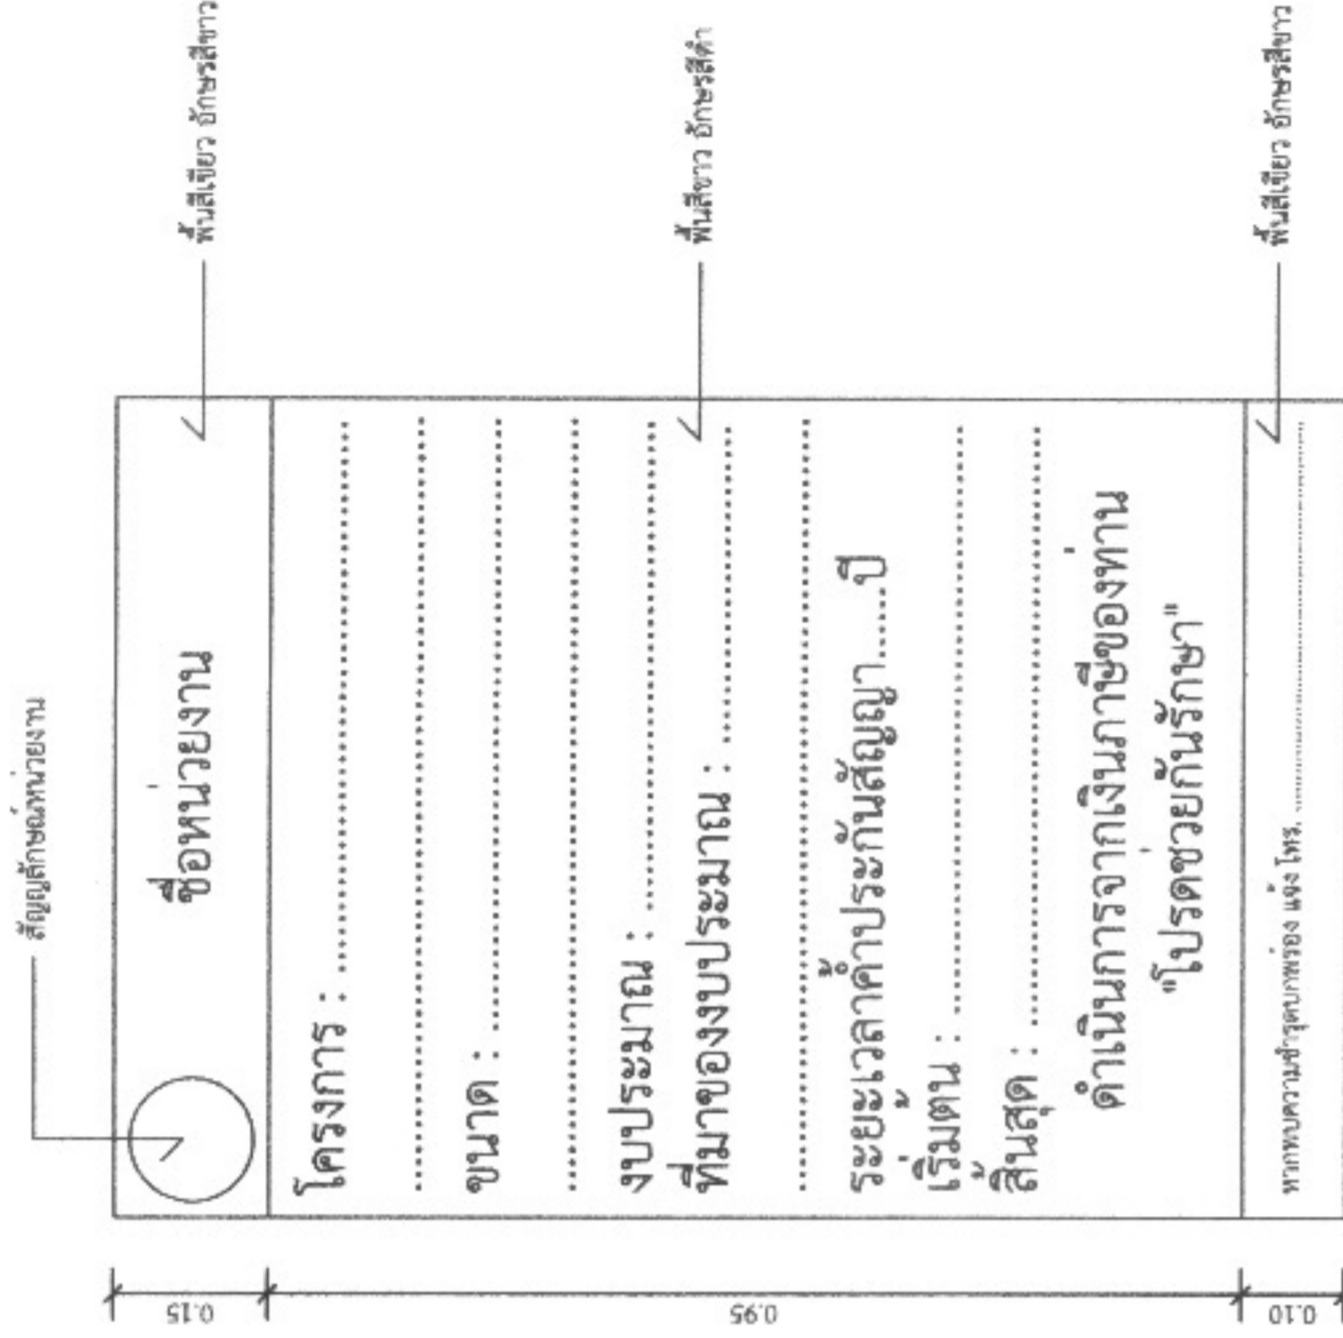

แบบขยายขอความปาย
มาตราส่วน 1 : 10

รายการประกอบแบบ

1. เสก พื้นป้ายด้านหลัง ให้ทาสีมันเงาสีเขียว
2. พื้นป้ายด้านหน้าทาสีมันเงาสีขาว
3. ตัวอักษรให้ใช้ขนาดตามความเหมาะสม

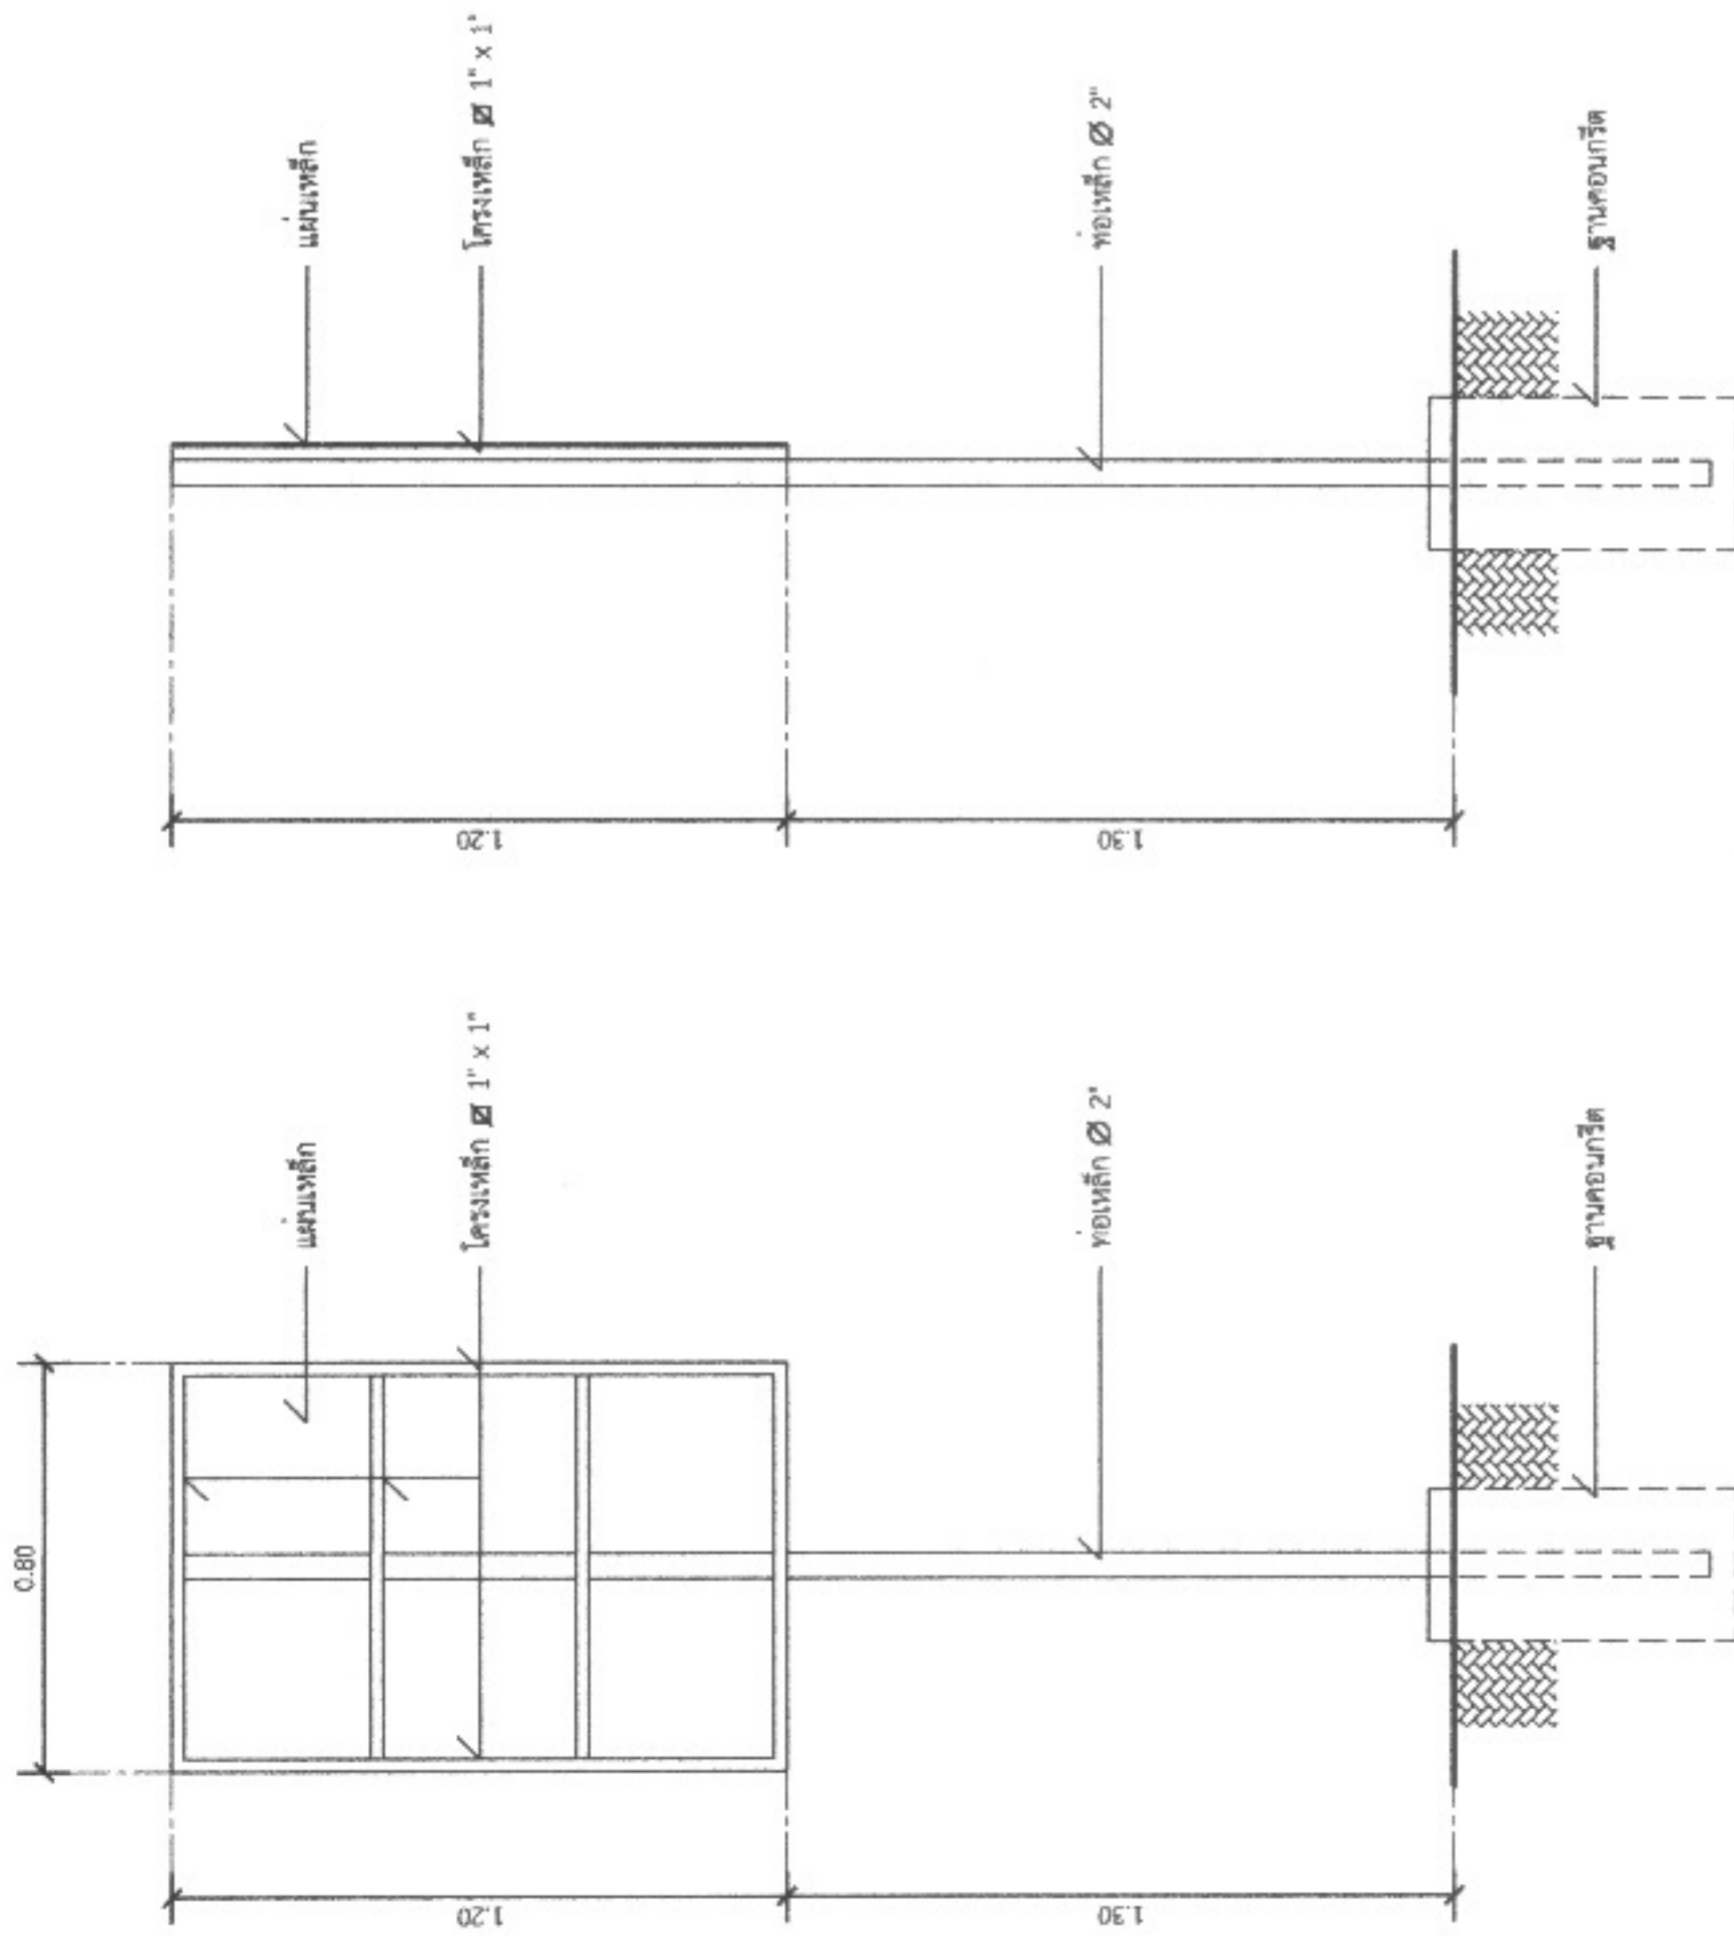

รูปด้านขวา
มาตราส่วน 1 : 20

รูปด้านหลัง
มาตราส่วน 1 : 20