



ประกาศองค์การบริหารส่วนตำบลหนองแขวง
เรื่อง ประกาศกำหนดราคากลางโครงการก่อสร้างถนนคอนกรีตเสริมเหล็ก บ้านห้วยทราย หมู่ ๗
ตำบลหนองแขวง อำเภอเทพารักษ์ จังหวัดนครราชสีมา

ด้วย องค์การบริหารส่วนตำบลหนองแขวง อำเภอเทพารักษ์ จังหวัดนครราชสีมา ได้จัดทำ
ตารางแสดงวงเงินงบประมาณที่ได้รับจัดสรรและราคากลางในงานจ้างก่อสร้าง ประจำปีงบประมาณ ๒๕๖๘
โครงการก่อสร้างถนนคอนกรีตเสริมเหล็ก บ้านห้วยทราย หมู่ ๗ ตำบลหนองแขวง อำเภอเทพารักษ์ จังหวัด
นครราชสีมา เรียบร้อยแล้ว

ดังนั้น เพื่อเป็นการเปิดเผยข้อมูลรายละเอียดค่าใช้จ่ายเกี่ยวกับการจัดซื้อจัดจ้าง ราคา
กลางและการคำนวณราคากลาง ตามมาตรา ๑๐๓/๗ วรรคหนึ่ง และมาตรา ๑๐๓/๘ วรรคหนึ่ง แห่ง
พระราชบัญญัติประกอบรัฐธรรมนูญว่าด้วยการป้องกันและปราบปรามการทุจริต พ.ศ. ๒๕๕๒ แก้ไขเพิ่มเติม
(ฉบับที่ ๒) พ.ศ. ๒๕๕๔ จึงประกาศกำหนดราคากลางโครงการก่อสร้างถนนคอนกรีตเสริมเหล็ก บ้านห้วย
ทราย หมู่ ๗ ตำบลหนองแขวง อำเภอเทพารักษ์ จังหวัดนครราชสีมา ประจำปีงบประมาณ ๒๕๖๘

จึงประกาศให้ทราบโดยทั่วกัน

ประกาศ ณ วันที่ ๑๕ เดือน กุมภาพันธ์ พ.ศ. ๒๕๖๘

(นางเพียร แซ่ลี)

นายกองค์การบริหารส่วนตำบลหนองแขวง



ตารางแสดงวงเงินงบประมาณที่ได้รับจัดสรรและราคากลางในงานจ้างก่อสร้าง

๑. ชื่อโครงการ โครงการก่อสร้างถนนคอนกรีตเสริมเหล็ก บ้านห้วยทราย หมู่ ๗ ตำบลหนองแวง อำเภอกเทพารักษ์ จังหวัดนครราชสีมา /หน่วยงาน กองช่าง องค์การบริหารส่วนตำบลหนองแวง อำเภอกเทพารักษ์ จังหวัดนครราชสีมา ๒. วงเงินงบประมาณที่ได้รับจัดสรร ๔๗๕,๕๐๐.- บาท ๓. ลักษณะงานโดยสังเขป โครงการก่อสร้างถนนคอนกรีตเสริมเหล็ก บ้านห้วยทราย หมู่ ๗ ตำบลหนองแวง อำเภอกเทพารักษ์ จังหวัดนครราชสีมา รายละเอียดดังนี้ ช่วงที่ ๑ ขนาดกว้าง ๕.๐๐ เมตร หน้า ๐.๑๕ เมตร ระยะทางยาว ๑๗ เมตร ช่วงที่ ๒ ขนาดกว้าง ๕.๐๐ เมตร หน้า ๐.๑๕ เมตร ระยะทางยาว ๑๑๓ เมตร (SIDE SLOPE : NO SLOPE) พร้อมป้ายโครงการ จำนวน ๑ ป้าย (รายละเอียดตามแบบที่ อบต. กำหนด เลขที่ ๒๒/๒๕๖๘) ๔. ราคากลางคำนวณ ณ วันที่ ๑๐ กุมภาพันธ์ ๒๕๖๘ เป็นเงิน ๓๗๖,๓๐๐.-บาท ๕. บัญชีประมาณการราคากลาง ๕.๑ แบบสรุปราคากลางงานก่อสร้างทาง สะพาน และท่อลอดเหลี่ยม ๕.๒ แบบแปลนงานก่อสร้าง ๕.๓ รายละเอียดประมาณราคาก่อสร้าง ๖. รายชื่อคณะกรรมการกำหนดราคากลาง ๖.๑ นายปภาวิน เติตขุนทด ตำแหน่ง นายช่างโยธา ๖.๒ นางสาวดุษฎี ลิ้มปิสวัสดิ์ ตำแหน่ง เจ้าพนักงานธุรการ ๖.๓ นายนิกร เหมขุนทด ตำแหน่ง เจ้าพนักงานป้องกันและบรรเทาฯ	ประธานกรรมการ กรรมการ กรรมการ/เลขานุการ
---	--

ประมาณราคาก่อสร้างเป็นราคากลาง

องค์การบริหารส่วนตำบลหนองแวง อำเภอเทพารักษ์ จังหวัดนครราชสีมา
 โครงการ ก่อสร้างถนนคอนกรีตเสริมเหล็ก บ้านห้วยทราย หมู่ ๗ ตำบลหนองแวง
 อำเภอเทพารักษ์ จังหวัดนครราชสีมา

เจ้าของงาน องค์การบริหารส่วนตำบลหนองแวง อำเภอเทพารักษ์ จังหวัดนครราชสีมา ออกแบบและรายการ

แบบเลขที่ ๒๒ / ๒๕๖๘ จำนวน ๔ แผ่น

ประมาณการเมื่อ วันที่ ๒๓ มกราคม ๒๕๖๘

ลำดับที่	รายการ	รวมค่างานต้นทุน (บาท)	Factor F	รวมค่าก่อสร้าง (บาท)	หมายเหตุ
๑	ประเภทงานทาง	๒๗๕,๘๘๔.๒๒	๑.๓๖๔๒	๓๗๖,๓๖๑.๒๕	Factor F
๒	ป้ายโครงการ				-ดอกเบี้ยเงินกู้ ๗%
					-ภาษี ๗%
					-เงินจ่ายล่วงหน้า ๐%
					-เงินประกันผลงานหัก ๐ %
รวมราคาก่อสร้างเป็นเงิน				๓๗๖,๓๖๑.๒๕	
สรุป	คิดเป็นเงินงบประมาณ			๓๗๖,๓๐๐.-	
(ตัวอักษร) (-สามแสนเจ็ดหมื่นหกพันสามร้อยบาทถ้วน-)					

คณะกรรมการกำหนดราคากลาง ตามคำสั่ง เลขที่ ๔๗/๒๕๖๘ ลงวันที่ ๒๘ มกราคม พ.ศ. ๒๕๖๘
 ได้ตรวจสอบแล้วเห็นชอบให้ประมาณราคานี้เป็นราคากลาง

(ลงชื่อ).....ประธานกรรมการ
 (นายปภาวิน เติตขุนทด)
 นายช่างโยธา

(ลงชื่อ).....กรรมการ
 (นางสาวดุขฎี ลิ้มปัสวดี)
 เจ้าพนักงานธุรการ

(ลงชื่อ).....กรรมการ
 (นายนิกร เติมขุนทด)
 เจ้าพนักงานป้องกันและบรรเทาสาธารณภัย

แบบสรุปราคากลางงานก่อสร้างทาง สะพาน และท่อเหลี่ยม

โครงการ

ก่อสร้างถนน ค.ส.ล.

หน่วยงานรับผิดชอบโครงการ

องค์การบริหารส่วนตำบลหนองแวง

สถานที่ก่อสร้าง สายบ้านห้วยทราย ช่วงที่ 1 หมู่ที่ 7 บ้านห้วยทราย ต.หนองแวง อ.เทพารักษ์ จ.นครราชสีมา

แบบเลขที่ /2567

ขนาดโครงการ ขนาดกว้าง 5.00 ม. หน้า 0.15 ม. ระยะทางประมาณ 17 ม. (SIDE SLOPE = NO SLOPE)

ลำดับ ที่	รายการ	หน่วย	จำนวน	ราคา ต่อหน่วย	ราคาทุน	F_N	ราคาต่อหน่วย $\times F_N$	ราคากลาง
1	งานรื้อโครงสร้างถนนเดิม							
	งานรื้อผิวลาดยางเดิม	ตร.ม.	-	16.04	-	1.3642	21.89	-
	- งานรื้อผิวคอนกรีตเดิม	ตร.ม.	-	-	-	1.3642	-	-
2	งานดิน							
	งานถางป่าขุดตอ	ตร.ม.	-	-	-	1.3642	-	-
	ไม่มี							
	- งานขุดรื้อคันทางเดิมแล้วบดทับ	ตร.ม.	85.00	11.14	946.90	1.3642	15.20	1,291.76
	ดินเดิม ลูกวัง							
	งานดินถมคันทาง	ลบ.ม.	-	127.11	-	1.3642	173.40	-
	งานวัสดุคัดเลือก	ลบ.ม.	-	147.68	-	1.3642	201.47	-
3	งานรองพื้นทาง							
	- งานรองพื้นทางลูกรัง	ลบ.ม.	-	222.07	-	1.3642	302.95	-
	- งานทรายรองใต้ผิวทางคอนกรีต	ลบ.ม.	4.25	693.13	2,945.80	1.3642	945.57	4,018.66
	- งานโหล่ทาง	ลบ.ม.	-	-	-	1.3642	-	-
	ไม่มีโหล่ทาง							
4	งานผิวทาง							
	- ผิวทางปอร์ตแลนด์ซีเมนต์คอนกรีต	ตร.ม.	85.00	352.63	29,973.55	1.3642	481.06	40,889.92
	หนา 15 ซม. เสริมเหล็ก WIRE MESH							
	- รอยต่อเมื่อขยายตามขวาง	ม.	-	227.69	-	1.3642	310.61	-
	(EXPANSION JOINT)							
	- รอยต่อเมื่อหดตามขวาง	ม.	5.00	117.89	589.45	1.3642	160.83	804.13
	(CONTRACTION JOINT)							
	- รอยต่อตามยาว	ม.	17.00	71.42	1,214.14	1.3642	97.43	1,656.33
	(LONGITUDINAL JOINT)							

รวม 48,660.80

คิดเป็นเงินงบประมาณ 48,600.00

35,669.84

1.3642

ยอดรวมค่างานต้นทุนงานก่อสร้างทาง

ค่า FACTOR F งานก่อสร้างทาง

ประมาณราคาเมื่อ

11 มิถุนายน 2567

ผู้ประมาณราคา นายปภาวิน เติตขุนทด

ตำแหน่ง นายช่างโยธาชำนาญงาน

ลงชื่อ ประธานกรรมการกำหนดราคากลาง

(นายปภาวิน เติตขุนทด)

นายช่างโยธาชำนาญงาน

กรรมการกำหนดราคากลาง

ลงชื่อ

(นางสาวดุขฎิ สิมปัสวีส์)

เจ้าพนักงานธุรการปฏิบัติงาน

ลงชื่อ

(นายนิกร เหมขุนทด)

จพง.ป้องกันและบรรเทาสาธารณภัย

โครงการ	ก่อสร้างถนน ค.ส.ล.	หน่วยงานรับผิดชอบโครงการ	องค์การบริหารส่วนตำบลหนองแวง
สถานที่ก่อสร้าง	สายบ้านห้วยทราย ช่วงที่ 2 หมู่ที่ 7 บ้านห้วยทราย ต.หนองแวง อ.เทพารักษ์ จ.นครราชสีมา		แบบเลขที่ /2567
ขนาดโครงการ	ขนาดกว้าง 5.00 ม. หนา 0.15 ม. ระยะทางประมาณ 113 ม. (SIDE SLOPE = NO SLOPE)		

[illegible]

รวม	327,700.46
-----	------------

คิดเป็นเงินงบประมาณ	327,700.00
---------------------	------------

ยอดรวมค่างานต้นทุนงานก่อสร้างทาง

ค่า FACTOR F งานก่อสร้างทาง

ประมาณราคาเมื่อ 23 มกราคม 2568 ผู้ประมาณราคา นายเปรมกร เติงขุนทด

ตำแหน่ง นายช่างโยธาชำนาญงาน

ลงชื่อ ประธานกรรมการกำหนดราคากลาง

(นายปภาวิน เทิดขันทด)

นายช่างโยธาชำนาญงาน

ลงชื่อ กรรมการกำหนดราคากลาง

(นายนิกร เหมขุนทด)

ลงชื่อ กรรมการกำหนดราคากลาง

(นางสาวอุษณีย์ ลิ้มปิลสวัสดิ์)


จพท.ป้องกันและบรรเทาสาธารณภัย

เจ้าพนักงานธุรการปฏิบัติงาน


โครงการก่อสร้างถนน ค.ส.ล. สายบ้านห้วยทราย หมู่ที่ 7 ตำบลหนองแวง อำเภอเพพาร์กซ์ จังหวัดนครราชสีมา



	โครงการ	ก่อสร้างถนนคอนกรีตเสริมเหล็ก		สำรวจ	นายปรภาวิน เป็ญเขต นายธำชฌาภานุกราน		นางสุกัญญาลักษณ์ ศิริภรณ์ รองปลัดรักษา ราชการแทน ปลัด อบต.หนองม่วง		แผนที่ตั้งเลข 22/63	เลขที่แบบ 4	จำนวน 1
	สถานที่ก่อสร้าง	สายบ้านห้วยทราย หมู่ที่ 7 บ้านห้วยทราย ตำบลหนองแขว อำเภเทพารักษ์ จังหวัดนครราชสีมา		เขียนแบบ / อนุมัติ	นายธงนุช ไชยจิตรวิทย์ ผู้ช่วยนายช่างโยธา อบต.หนองแขว						

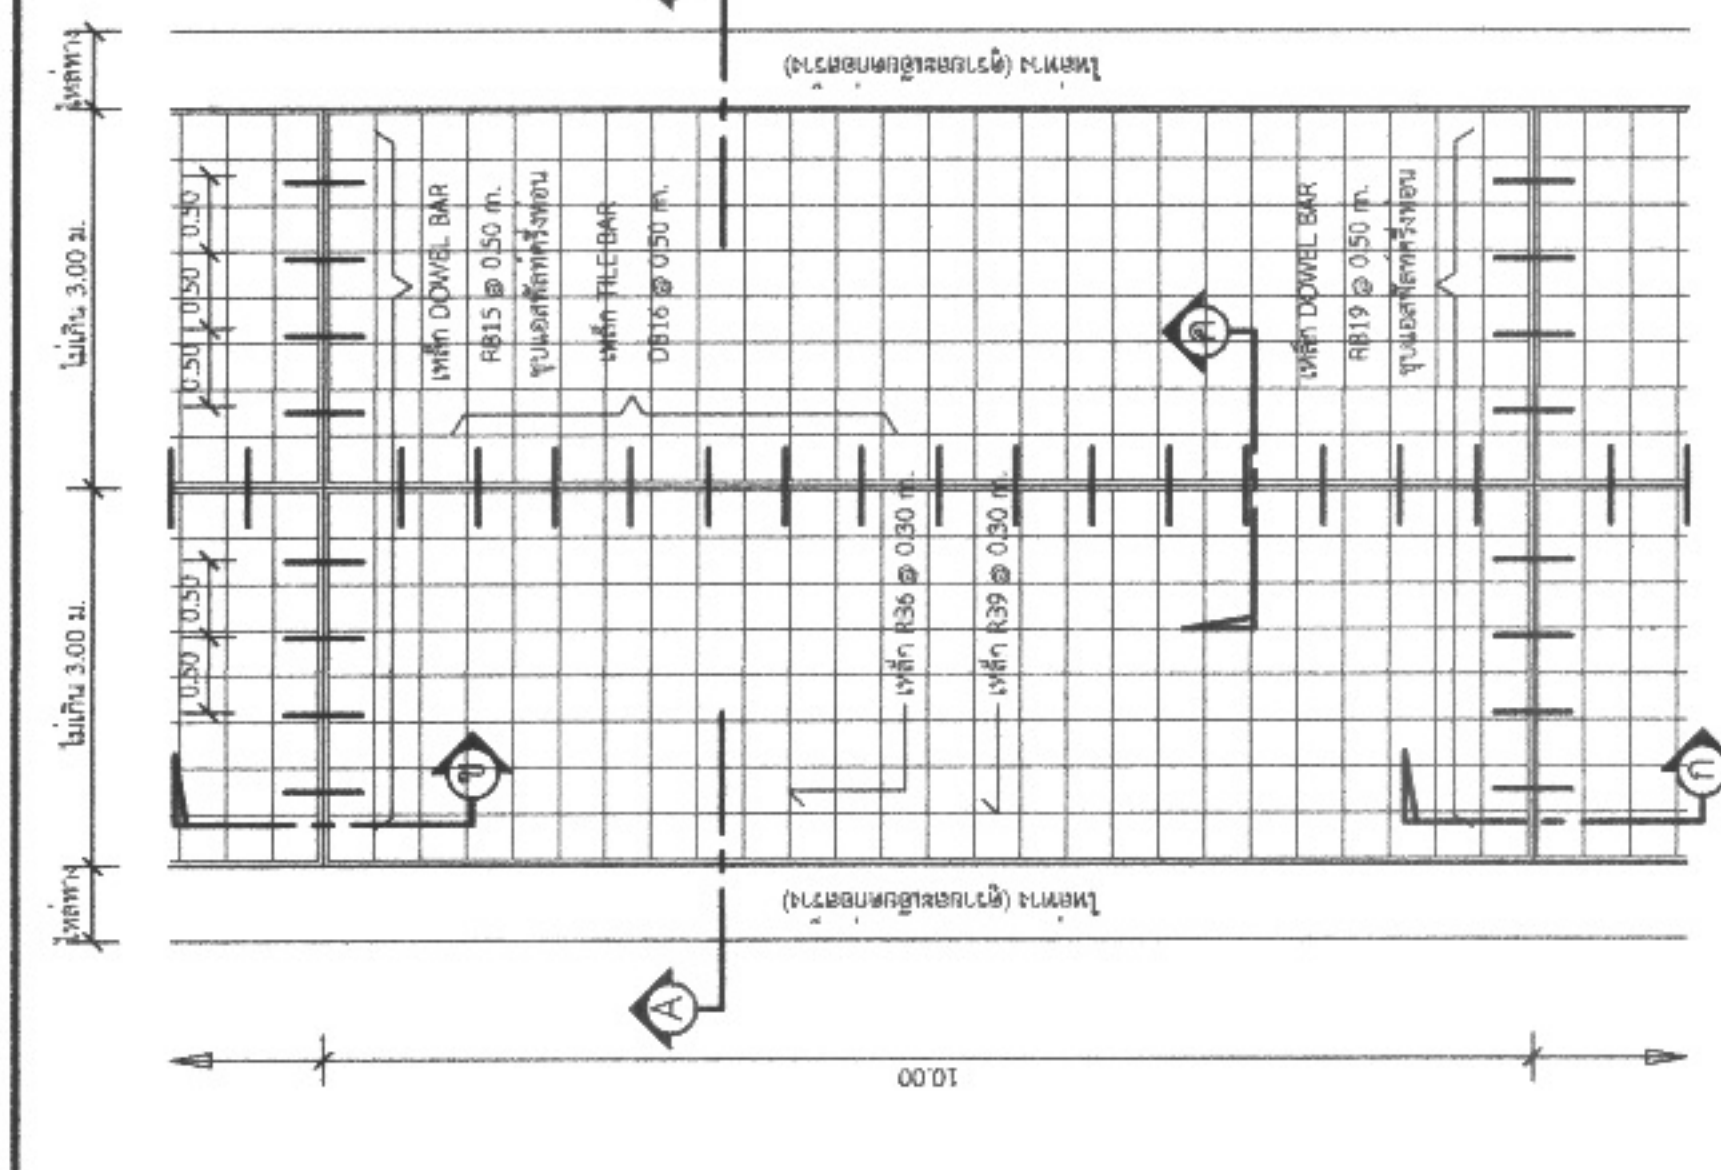

แปลนพื้นถนน 1:75

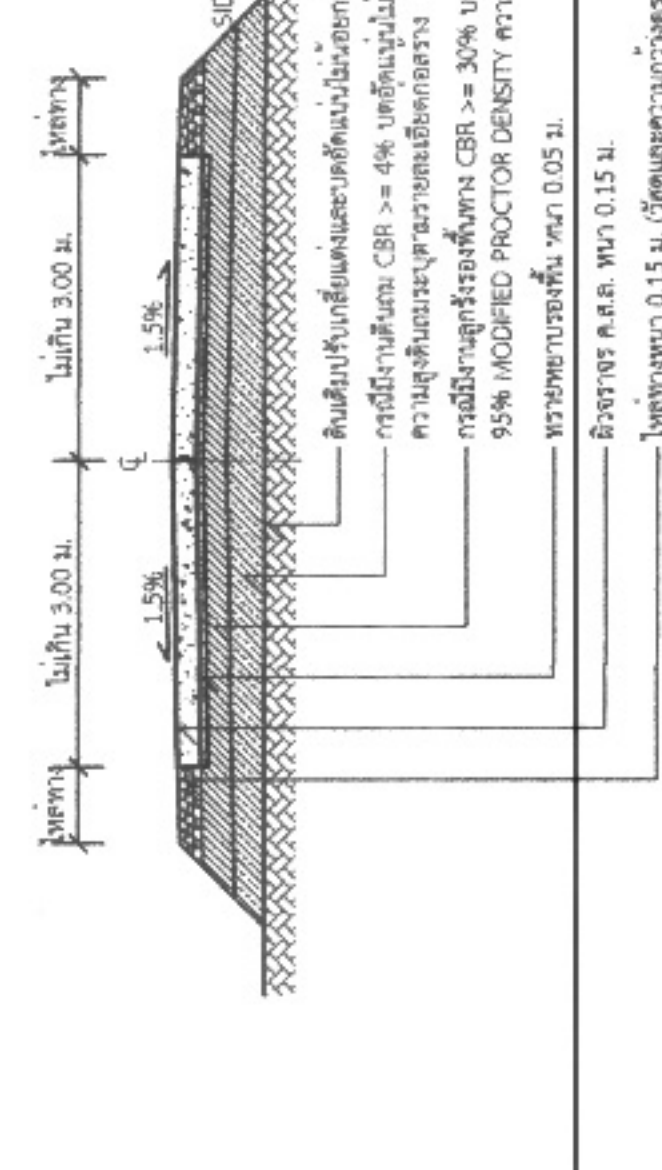

รูปตัด A-A 1:75

รายการประกอบแบบ

1. ล้างและคอนกรีต (SLUMP) ที่ใช้ ไม่มากกว่า 10 ซม. และแรงอัด (COMPRESSIVE STRENGTH) ของคอนกรีตที่เตรียมขนาด 15x15x15 ซม. ที่ 28 วันต้องไม่น้อยกว่า 240 กก./ตร.ซม.
2. หักและจะต่อคอนกรีตแบบยึดเหนี่ยวกันตาม มอก. 479
3. เหล็กเสริมใช้เหล็กมาตรฐาน มอก. 23 และ มอก. 24
4. ให้ใช้เหล็กคานเกรง WIRE MESH (มอก. 737) ขนาด 4 มม. @ 0.10x0.30 ม. # แทนได้ โดยให้ใช้รับข้างแสดงใบรับของคู่มือจากผู้ผลิต และแรงยึดเหนี่ยวที่ใช้วัสดุก่อนดำเนินการ โดยการเปลี่ยนแปลงดังกล่าวไม่มีผลทำให้ระยะเวลาและค่าก่อสร้างเปลี่ยนแปลง
5. การทำผิวหน้าคอนกรีตให้เรียบ ให้ทำโดยช่างไม่ประกว่าลดจากขอบด้านหนึ่งไปยังขอบอีกด้านหนึ่งโดยรอบที่จะตัดต้องลึกไม่เกิน 2 มม.
6. แผนทาสีผิวที่ใจจะต้องทาสีอย่างน้อย 0.07 มม. กว้าง 1.20 ม. ยาวเท่ากับความกว้างผิวทางจราจร ซึ่งจะต้องมีรอยขีดขนาดไม่เกิน 7% ของแผนทาสีผิวที่ใช้สีพื้นทาสีผิวจะต้องโปร่งแสงและกันน้ำได้


- ระยะเวลาก่อสร้างแบบ 10 ปี

รับน้ำหนักบรรทุกไม่เกิน 12 ตัน


ปริมาณจราจร 100 คันต่อวัน

T = ความหนาแน่นจราจร


ขยายรอยต่อตามยาว 1:10

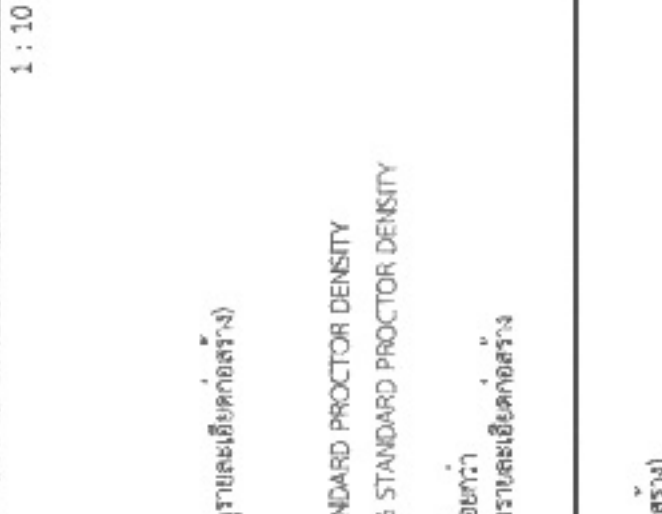


รูปตัด A-A 1:10

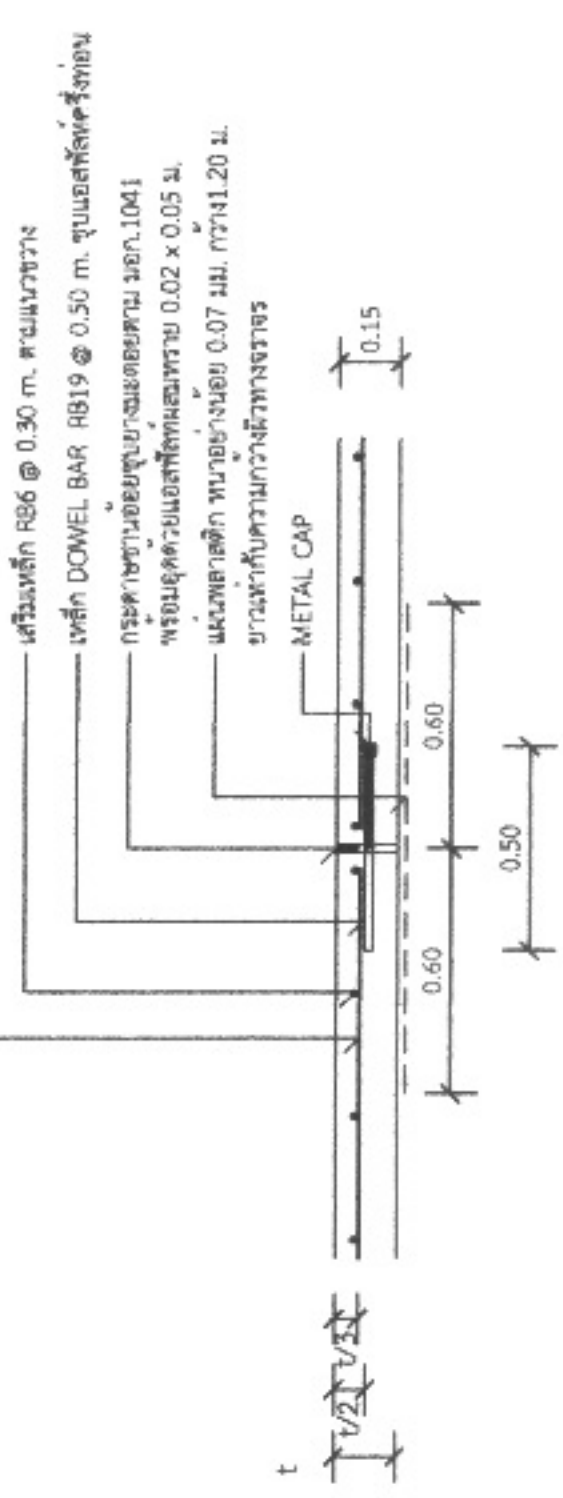

แบบขยาย EXPANSION JOINT ทุกระยะไม่เกิน 100 เมตร 1:25

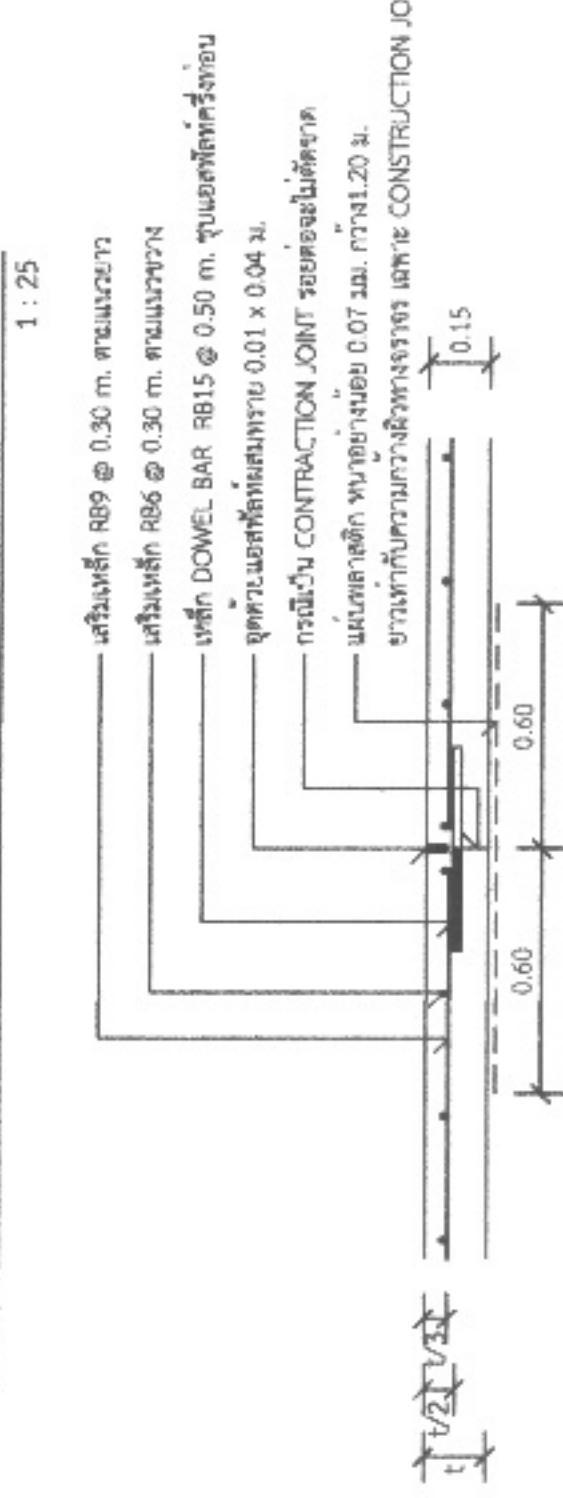

แบบขยาย CONSTRUCTION JOINT และ CONTRACTION JOINT ทุกระยะ 10 เมตร 1:25

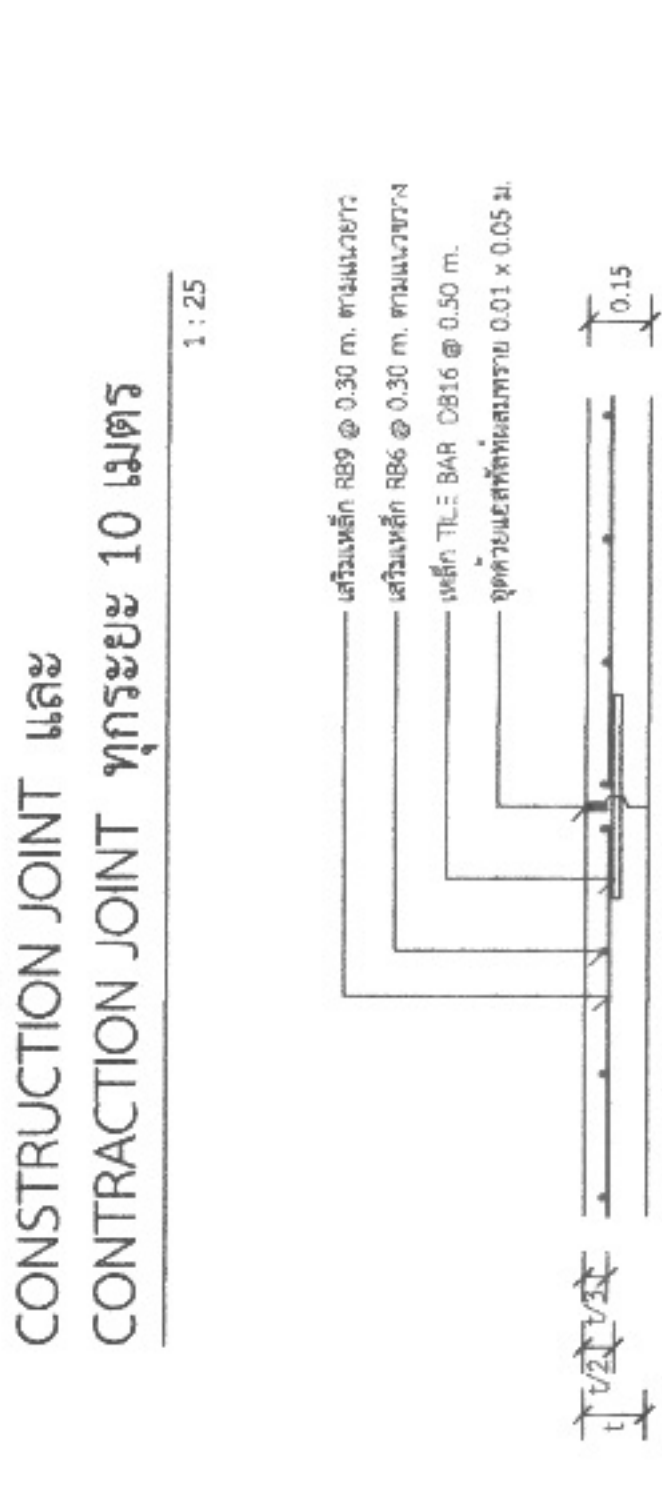

แบบขยาย LONGITUDINAL JOINT 1:25

* วัสดุและวิธีการดำเนินการก่อสร้างจะต้องเป็นไปตามมาตรฐานทางหลวงท้องถิ่น พ.ศ. 2550 เฉพาะในส่วนที่ใช้ร่วมกัน

องค์กรปกครองส่วนท้องถิ่น	จังหวัดนครราชสีมา
แบบมาตรฐานเลขที่	พด.ฉ. 01-202
ขนาดฐาน ถนน ค.ส.ล. หน้า 0.15 ม.	ขนาดความกว้าง 4.00 ม. ไม่เกิน 6.00 ม.
มาตราส่วน	จริง
เขียนแบบ	นายวิรัตน์ ขันกลาง
วิศวกร	นายวิรัตน์ ขันกลาง
เขียนแบบ	นายวิรัตน์ ขันกลาง
อนุมัติ	นายวิรัตน์ ขันกลาง
หน้า	1

2.40

โครงการก่อสร้างของ.....

โครงการ.....
ปริมาณงาน.....
งบประมาณ.....บาท
วันเริ่มสัญญา.....วันสิ้นสุดสัญญา.....
ผู้รับจ้าง.....โทร.....
ผู้ควบคุมงาน.....โทร.....
ผู้ควบคุมงาน.....โทร.....

1.20

ขอภัยในความไม่สะดวก

แบบขอยายขอความปาย

มาตราสาม 1 : 10

รายละเอียดประกอบแบบ

- วัสดุปายตามความเหมาะสมจะต้องคงทนตลอดระยะเวลาก่อสร้าง
 - ตัวอักษรให้ขนาดตามความเหมาะสมสามารถมองเห็นได้ชัดเจน
 - คำแนะนำการติดตั้งปายตรงกาว และรายละเอียดอื่น
- ห้ามได้กำหนดไว้ในแบบ ให้ผู้ควบคุมงานเป็นผู้กำหนด



องค์กรปกครองส่วนท้องถิ่น
จังหวัดนครราชสีมา

แบบมาตรฐานเลขที่
พธ.ม. 03-102

แบบ :

มาตรฐานปายประชาชนเพื่อโครงการ

มาตรฐาน
ระบุในแบบ

เขียนแบบ

นายธีรศักดิ์ ใจกลาง

วิศวกรโยธา

006.

นายสมชาย ใจกลาง
พธ.10075

เขียนแบบ

006.

อนุมัติ

Mr. H.

แผ่นที่ :

3

จำนวน :

A



องค์กรปกครองส่วนท้องถิ่น
จังหวัดนครราชสีมา

แบบมาตรฐานเลขที่
พฉ.นม. 03-101

แบบ :
มาตรฐานนโยบายโครงการก่อสร้าง

มาตรฐาน
รูปในแบบ

ชื่อแบบ
บัญชีสารตั้งต้น

ผู้จัดทำ
นายสมชาย ใจดี
พช.10075

แก้ไข
[Signature]

อนุมัติ
[Signature]

แผ่นที่ :
จำนวน :
A A

