



ประกาศองค์การบริหารส่วนตำบลหนองแวง

เรื่อง ประกาศกำหนดราคากลางโครงการก่อสร้างถนนคอนกรีตเสริมเหล็ก บ้านสะพานหิน หมู่ ๘
จากลาดยาง - บ้านนายสมาน ชูเจริญ บ้านสะพานหิน หมู่ ๘
ตำบลหนองแวง อำเภอเทพารักษ์ จังหวัดนครราชสีมา

ด้วย องค์การบริหารส่วนตำบลหนองแวง อำเภอเทพารักษ์ จังหวัดนครราชสีมา ได้จัดทำตารางแสดง
วงเงินงบประมาณที่ได้รับจัดสรรและราคากลางในงานจ้างก่อสร้าง ประจำปีงบประมาณ ๒๕๖๘ โครงการก่อสร้างถนน
คอนกรีตเสริมเหล็ก บ้านสะพานหิน หมู่ ๘ จากลาดยาง - บ้านนายสมาน ชูเจริญ บ้านสะพานหิน หมู่ ๘ ตำบลหนองแวง
อำเภอเทพารักษ์ จังหวัดนครราชสีมา เรียบร้อยแล้ว

ดังนั้น เพื่อเป็นการเปิดเผยข้อมูลรายละเอียดค่าใช้จ่ายเกี่ยวกับการจัดซื้อจัดจ้าง ราคากลางและการ
คำนวณราคากลาง ตามมาตรา ๑๐๓/๗ วรรคหนึ่ง และมาตรา ๑๐๓/๘ วรรคหนึ่ง แห่งพระราชบัญญัติประกอบ
รัฐธรรมนูญว่าด้วยการป้องกันและปราบปรามการทุจริต พ.ศ. ๒๕๕๒ แก้ไขเพิ่มเติม (ฉบับที่ ๒) พ.ศ. ๒๕๕๔ จึง
ประกาศกำหนดราคากลางโครงการก่อสร้างถนนคอนกรีตเสริมเหล็ก บ้านสะพานหิน หมู่ ๘ จากลาดยาง - บ้านนายสมาน
ชูเจริญ บ้านสะพานหิน หมู่ ๘ ตำบลหนองแวง อำเภอเทพารักษ์ จังหวัดนครราชสีมา ประจำปีงบประมาณ ๒๕๖๘

จึงประกาศให้ทราบโดยทั่วกัน

ประกาศ ณ วันที่ ๑๕ เดือน กุมภาพันธ์ พ.ศ. ๒๕๖๘

(นางเพียร แซ่ลี)

นายกองค์การบริหารส่วนตำบลหนองแวง



ตารางแสดงวงเงินงบประมาณที่ได้รับจัดสรรและราคากลางในงานจ้างก่อสร้าง

๑. ชื่อโครงการ โครงการก่อสร้างถนนคอนกรีตเสริมเหล็ก บ้านสะพานหิน หมู่ ๘ จากลาดยาง - บ้านนายสมาน ชูเจริญ บ้านสะพานหิน หมู่ ๘ ตำบลหนองแวง อำเภอกะพ้อ จังหวัดนครราชสีมา /หน่วยงานเจ้าของโครงการ กองช่าง องค์การบริหารส่วนตำบลหนองแวง อำเภอกะพ้อ จังหวัดนครราชสีมา

๒. วงเงินงบประมาณที่ได้รับจัดสรร ๒๓๑,๖๐๐.- บาท

๓. ลักษณะงาน

โดยสังเขป โครงการก่อสร้างถนนคอนกรีตเสริมเหล็ก บ้านสะพานหิน หมู่ ๘ จากลาดยาง - บ้านนายสมาน ชูเจริญ บ้านสะพานหิน หมู่ ๘ ตำบลหนองแวง อำเภอกะพ้อ จังหวัดนครราชสีมา รายละเอียดดังนี้ ๑. ถมดินคันทาง กว้าง ๓.๐๐ เมตร ยาว ๑๑๐ เมตร หนา ๐.๕๐ เมตร (SIDE SLOPE = ๑:๑) ๒. ถนน ค.ส.ล. กว้าง ๓.๐๐ เมตร ยาว ๑๑๐ เมตร หนา ๐.๑๕ เมตร (SIDE SLOPE = NO SLOPE) พร้อมป้ายโครงการ (รายละเอียดตามแบบที่ อบต. กำหนดเลขที่ ๒๖/๒๕๖๘.)

๔. ราคากลางคำนวณ ณ วันที่ ๑๑ กุมภาพันธ์ ๒๕๖๘ เป็นเงิน ๒๒๖,๙๐๐.- บาท

๕. บัญชีประมาณการราคากลาง

๕.๑ แบบสรุปราคากลางงานก่อสร้างทาง สะพาน และท่อลอดเหลี่ยม

๕.๒ แบบแปลนงานก่อสร้าง

๕.๓ รายละเอียดประมาณราคาก่อสร้าง

๖. รายชื่อคณะกรรมการกำหนดราคากลาง

๖.๑ นายปภาวิน เติตขุนทด ตำแหน่ง นายช่างโยธาชำนาญงาน

๖.๒ นางสาวเยาวลักษณ์ อัจฉานี ตำแหน่ง นักทรัพยากรบุคคลชำนาญการ

๖.๓ นางสาวดุชนิ ลิ้มปิสวัสดิ์ ตำแหน่ง เจ้าพนักงานธุรการปฏิบัติงาน

ประธานกรรมการ

กรรมการ

กรรมการ







ประมาณราคาค่าก่อสร้างเป็นราคากลาง

องค์การบริหารส่วนตำบลหนองแวง อำเภอกะพ้อ จังหวัดนครราชสีมา

โครงการ โครงการก่อสร้างถนนคอนกรีตเสริมเหล็ก บ้านสะพานหิน หมู่ที่ ๘ จากตลาดยาง - บ้านนายสมาน ชูเจริญ

บ้านสะพานหิน หมู่ ๘ ตำบลหนองแวง อำเภอกะพ้อ จังหวัดนครราชสีมา

เจ้าของงาน องค์การบริหารส่วนตำบลหนองแวง อำเภอกะพ้อ จังหวัดนครราชสีมา ออกแบบและรายการ

แบบเลขที่ ๒๖ / ๒๕๖๘ จำนวน ๕ แผ่น

ลำดับที่	รายการ	รวมค่างานต้นทุน (บาท)	Factor F	รวมค่าก่อสร้าง (บาท)	หมายเหตุ
๑	หมวด งานทาง พร้อมป้ายโครงการ จำนวน ๑ ป้าย	๑๖๖,๓๕๙.๑๓	๑.๓๖๔๒	๒๒๖,๙๔๗.๑๓	Factor F - ดอกเบี้ยเงินกู้ ๗ % - ภาษี ๗ % - เงินจ่ายล่วงหน้า ๐ % -เงินประกันผลงานหัก ๐ %
	รวมราคาก่อสร้างเป็นเงิน			๒๒๖,๙๔๗.๑๓	
สรุป	คิดเป็นเงินงบประมาณ			๒๒๖,๙๐๐.๐๐	
(ตัวอักษร) (-สองแสนสองหมื่นหกพันเก้าร้อยบาทถ้วน-)					


คณะกรรมการกำหนดราคากลาง ตามคำสั่ง เลขที่ ๔๕/๒๕๖๘ ลงวันที่ ๒๘ มกราคม พ.ศ. ๒๕๖๘ ได้ตรวจสอบ
แล้วเห็นชอบให้ประมาณราคานี้เป็นราคากลาง



(ลงชื่อ).....ประธานกรรมการ

(นายปภาวิน เห็ดขุนทด)

นายช่างโยธาชำนาญงาน

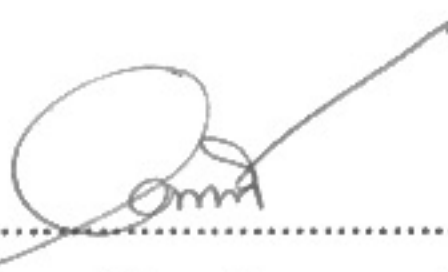

(ลงชื่อ).....กรรมการ

(นางสาวเยาวลักษณ์ อาจธานี)

นักทรัพยากรบุคคลชำนาญการ



(ลงชื่อ).....กรรมการ

(นางสาวดุขฎิ ลิ้มปิสวัสดิ์)

เจ้าพนักงานธุรการปฏิบัติงาน

โครงการ	ก่อสร้างงานถมดินคันทาง	หน่วยงานรับผิดชอบโครงการ	องค์การบริหารส่วนตำบลหนองนาง
สถานที่ก่อสร้าง	จากลาดยาง-บ้านนายสมาน ชูเจริญ หมู่ที่ 8 บ้านสะพานหิน ต.หนองนาง อ.เทพารักษ์ จ.นครราชสีมา	แบบเลขที่	/2567
ขนาดโครงการ	ขนาดกว้าง 3.00 ม. ระยะทางประมาณ 110 ม. ดินถมสูงเฉลี่ย 0.50 ม. (SIDE SLOPE = 1 : 1)		

[illegible]

รวม	41,123.37
-----	-----------

คิดเป็นเงินงบประมาณ	41,100.00
---------------------	-----------

ยอดรวมค่างานต้นทุนงานก่อสร้างทาง

ค่า FACTOR F งานก่อสร้างทาง

ประมาณราคาเมื่อ 23 ธันวาคม 2567 ผู้ประมาณราคา นายอภิรักษ์ เจริญขุนทด

ตำแหน่ง นายช่างโยธาชำนาญงาน

ลงชื่อ.....ประธานกรรมการกำหนดราคากลาง

(นายปภาวิน เติตขุนทด)

นายช่างโยธาชำนาญงาน

ลงชื่อ กรรมการกำหนดราคากลาง

(นางสาวเยาวลักษณ์ อัจฉราณี)

นักทรัพยากรบุคคล


ลงชื่อ กรรมการกำหนดราคากลาง

(นางสาวดุขฎฐิ์ สิมปิสวัสดิ์)


เจ้าพนักงานธุรการปฏิบัติงาน




องค์กรปกครองส่วนท้องถิ่น จังหวัดนครราชสีมา
แบบมาตรฐานเลขที่ พฉ.ม. 01-201
มาตราฐาน ถนน ค.ส.ล. หน้า 0.15 ม. ขนาดกว้าง 3.00 - 4.00 ม.
มาตราฐาน รูปแบบ
เรียบแบบ นายธีรศักดิ์ ชื่นกลาง
แผ่นที่ : 9
จำนวน : 5

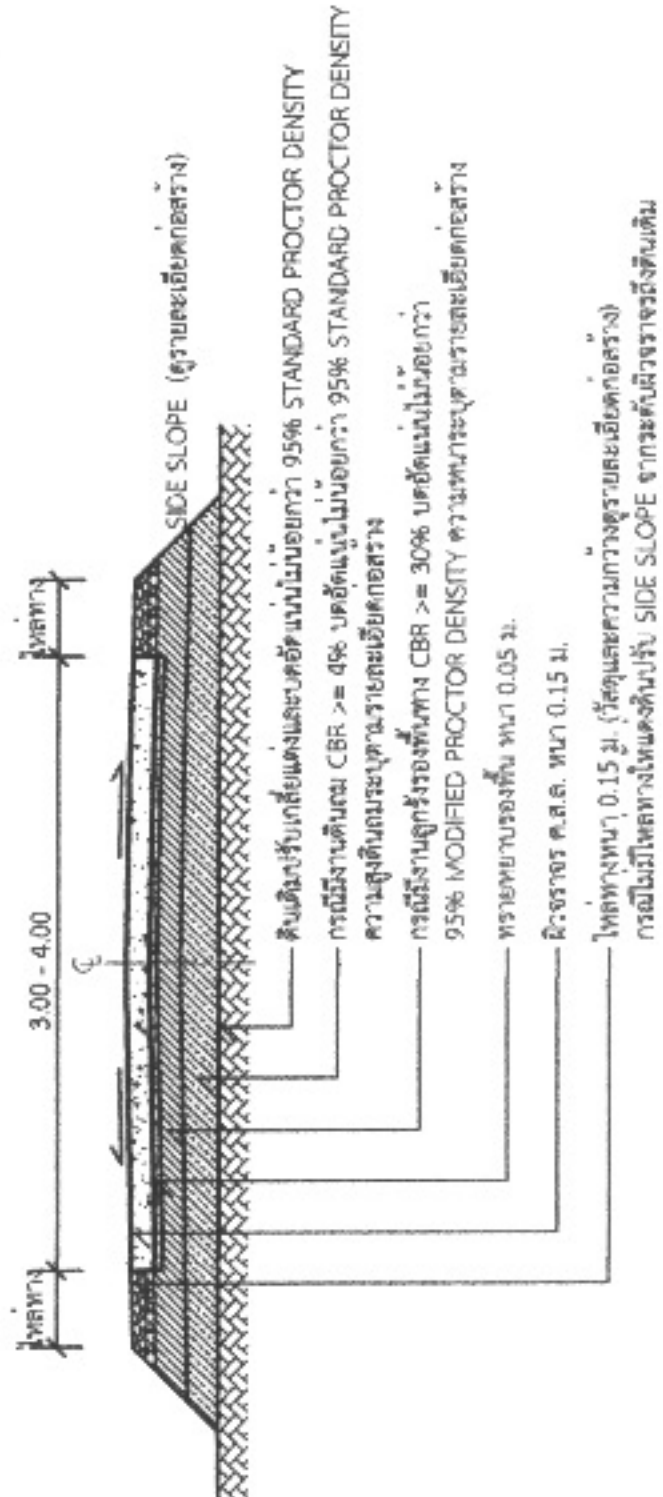


รูปตัด A-A
1 : 75

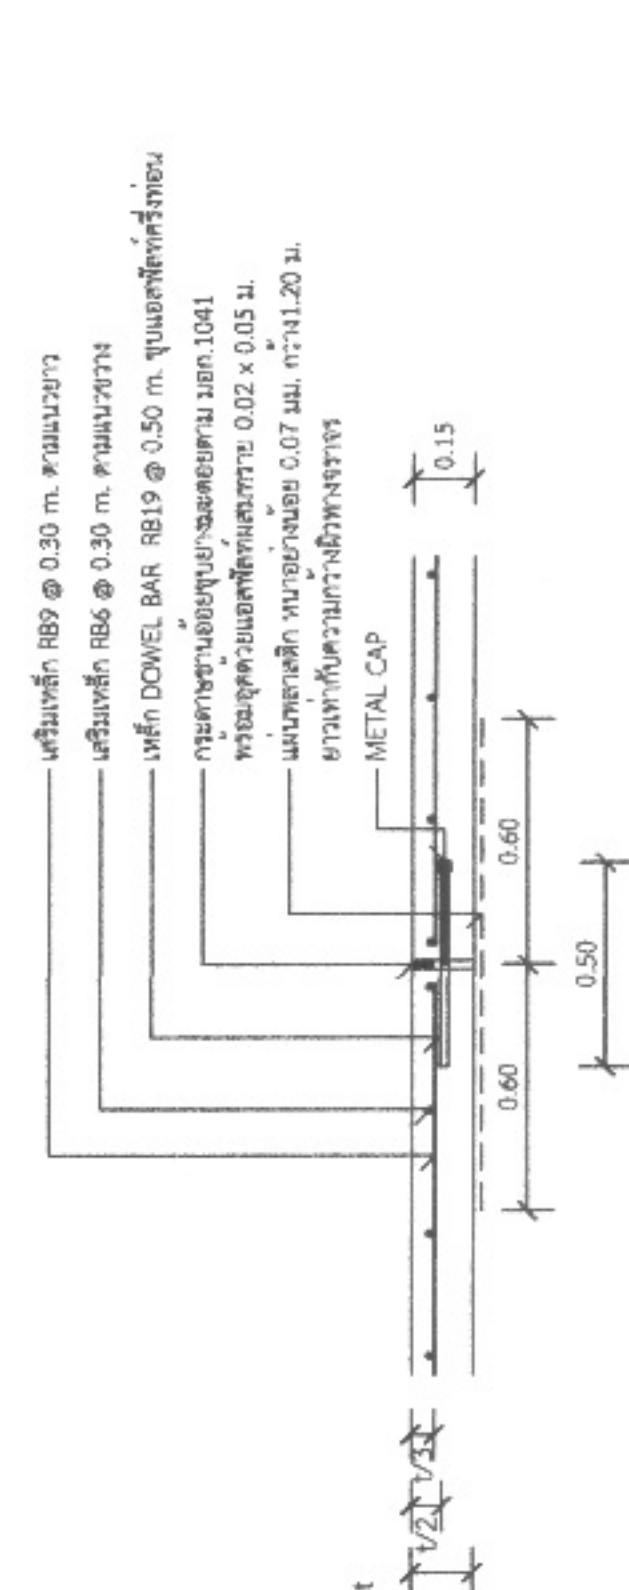

แบบขยาย
(EXPANSION JOINT) ทุกระยะไม่เกิน 100 เมตร
1 : 25

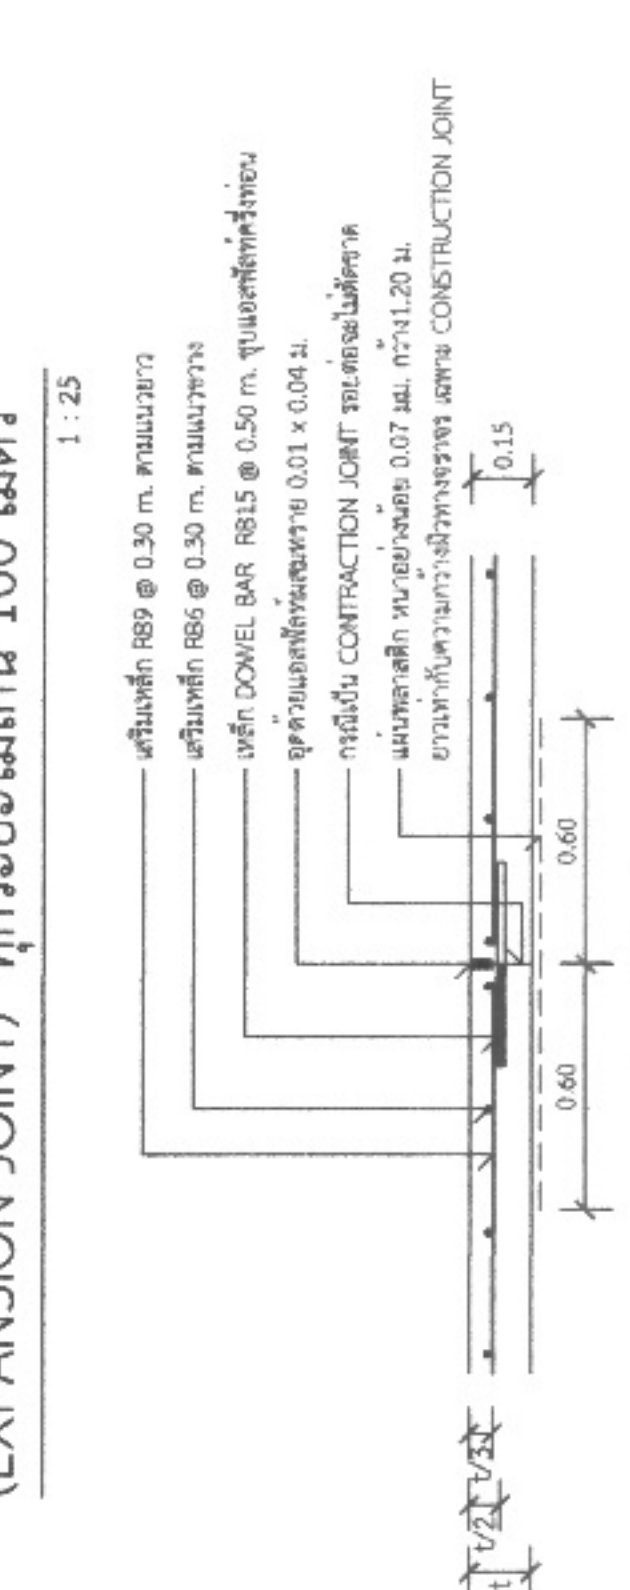


แบบขยาย
(CONSTRUCTION JOINT และ
CONTRACTION JOINT) ทุกระยะ 10 เมตร
1 : 25

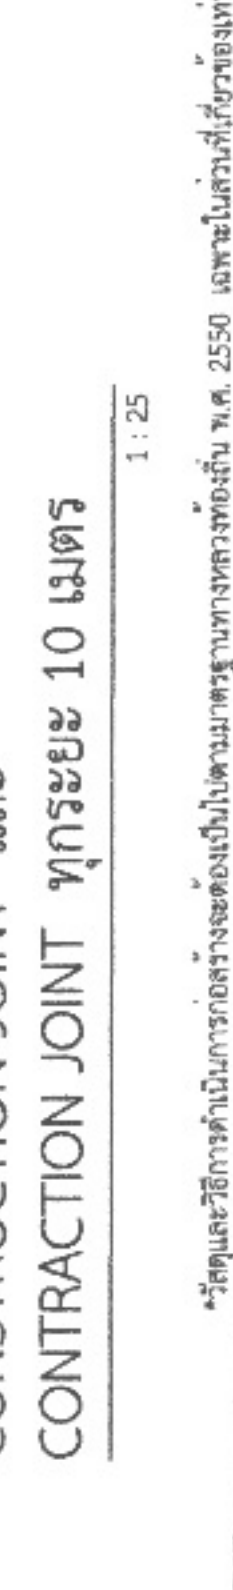

รายการประกอบแบบ

1. ส่วนปูนคอนกรีต (SLUMP) ที่ใช้ ไม่ต่ำกว่า 10 ซม. และแรงอัด (COMPRESSIVE STRENGTH) ของคอนกรีต ด้วยยางขาว 15x15x15 ซม. ที่ 28 วัน ต้องไม่น้อยกว่า 240 กก./ตร.ซม.
2. ใช้สูตรการออกแบบการเสริมแรงปูนคอนกรีตตาม มอก.479
3. เหล็กเสริมใช้เหล็กเส้นมาตรฐาน มอก.23 และ มอก.24
4. ใช้เหล็กเส้นเสริม WIRE MESH (มอก.737) ขนาด 4 มม. @ 0.10x0.30 ม. # แทนได้ โดยให้ใช้รับแรงดึงในบริเวณคอนกรีตที่เปราะ และแรงจูงในบริเวณที่รับแรงอัด โดยมีการเปลี่ยนแปรงดังกล่าวให้มีทิศทางให้ระยะและค่าการเสริมแรงเปลี่ยนให้เหมาะสม
5. การทำผิวหน้าคอนกรีตให้เรียบ ให้ทำโดยลากไม้แรงกวาดจากขอบด้านหนึ่งไปจรดขอบอีกด้านหนึ่งโดยรองที่เหล็กตั้งสูงไม่เกิน 2 มม.
6. แผ่นพลาสติกที่ใช้รองพื้นอย่างน้อย 0.07 มม. กว้าง 1.20 ม. ยาวเท่ากับความกว้างทางจราจร ซึ่งจะต้องมีรอยฉีกขาดไม่เกิน 7% ของแผ่นพลาสติกที่ใช้ แผ่นพลาสติกจะต้องไม่รั่วซึมและทนไฟไม่ได้
- ระยะเวลากวาดจราจรแบบ 10 ปี
- รับน้ำหนักบรรทุกไม่เกิน 12 คัน
- ปริมาณจราจร 100 คันต่อวัน

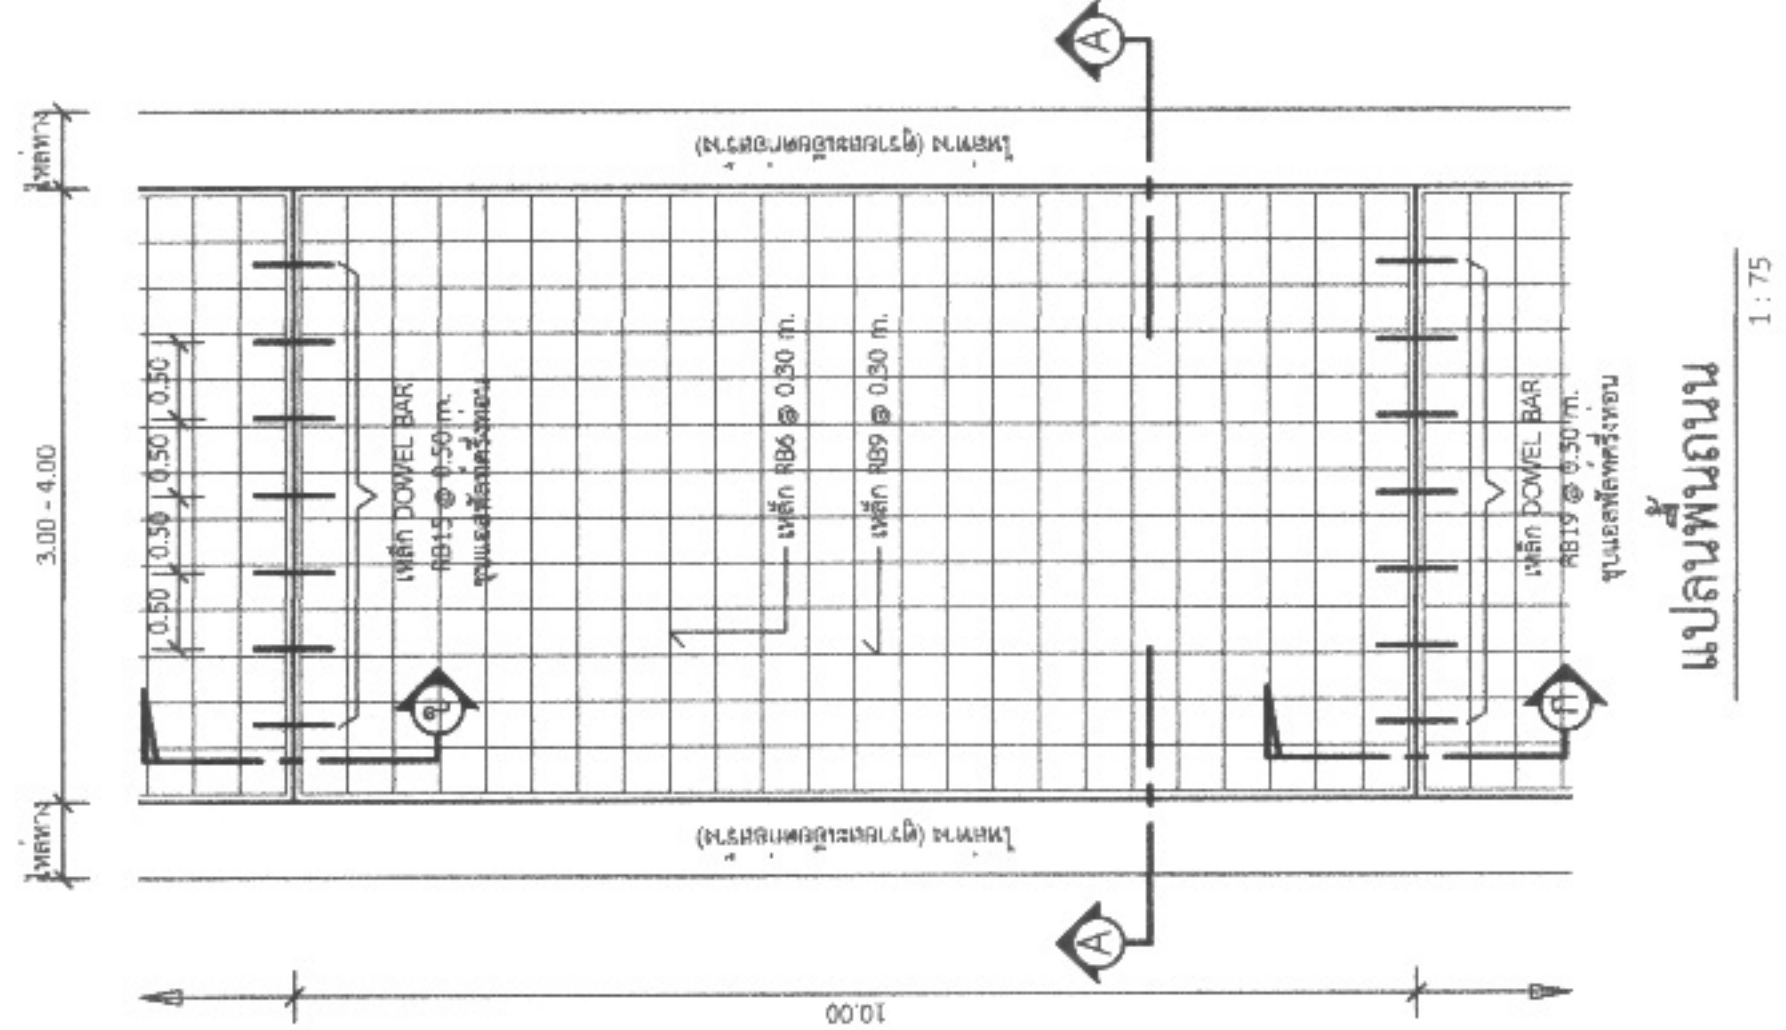

แปลนพื้นถนน
1 : 75

โครงการก่อสร้างของ.....

โครงการ.....
ปริมาณงาน.....
งบประมาณ.....บาท
วันเริ่มสัญญา.....วันสิ้นสุดสัญญา.....
ผู้รับจ้าง.....โทร.....
ผู้ควบคุมงาน.....โทร.....
ผู้ควบคุมงาน.....โทร.....

ขอภัยในความไม่สะดวก

แบบขยายข้อความป้าย

มาตราส่วน 1 : 10

รายละเอียดประกอบแบบ

- วัสดุป้ายตามความเหมาะสมจะต้องคงทนตลอดระยะเวลาก่อสร้าง
 - ศักยภาพให้ขนาดความเหมาะสมสามารถมองเห็นได้ชัดเจน
 - ตำแหน่งการติดตั้งป้ายโครงการฯ และรายละเอียดอื่น
- ที่มีกำหนดไว้ในแบบ ให้ผู้ควบคุมงานเป็นผู้กำหนด



องค์กรปกครองส่วนท้องถิ่น
จังหวัดนครราชสีมา

แบบมาตรฐานเลขที่
พด.นม. 03-102

แบบ :

มาตรฐานป้ายประชาสัมพันธ์โครงการฯ

มาตรฐาน
ระบุแบบ

เขียนแบบ

นายธีรศักดิ์ รุ่งเรือง

วิศวกรโยธา

006.


เขียนแบบ

006.

อนุมัติ

006.

แบบที่ :

A

จำนวน :

5



องค์กรปกครองส่วนท้องถิ่น
จังหวัดนครราชสีมา

แบบมาตรฐานเลขที่
พด.นม. 03-101

เลขที่ :

มาตรฐานปฎิบัติโครงการก่อสร้าง

มาตรฐาน
ระบุในแบบ

เขียนแบบ

นายวิชาญ ชื่นทอง

วิศวกรโยธา

000.

เห็นชอบ

000.

อนุมัติ


000.

แผ่นที่ :

5

จำนวน :

5

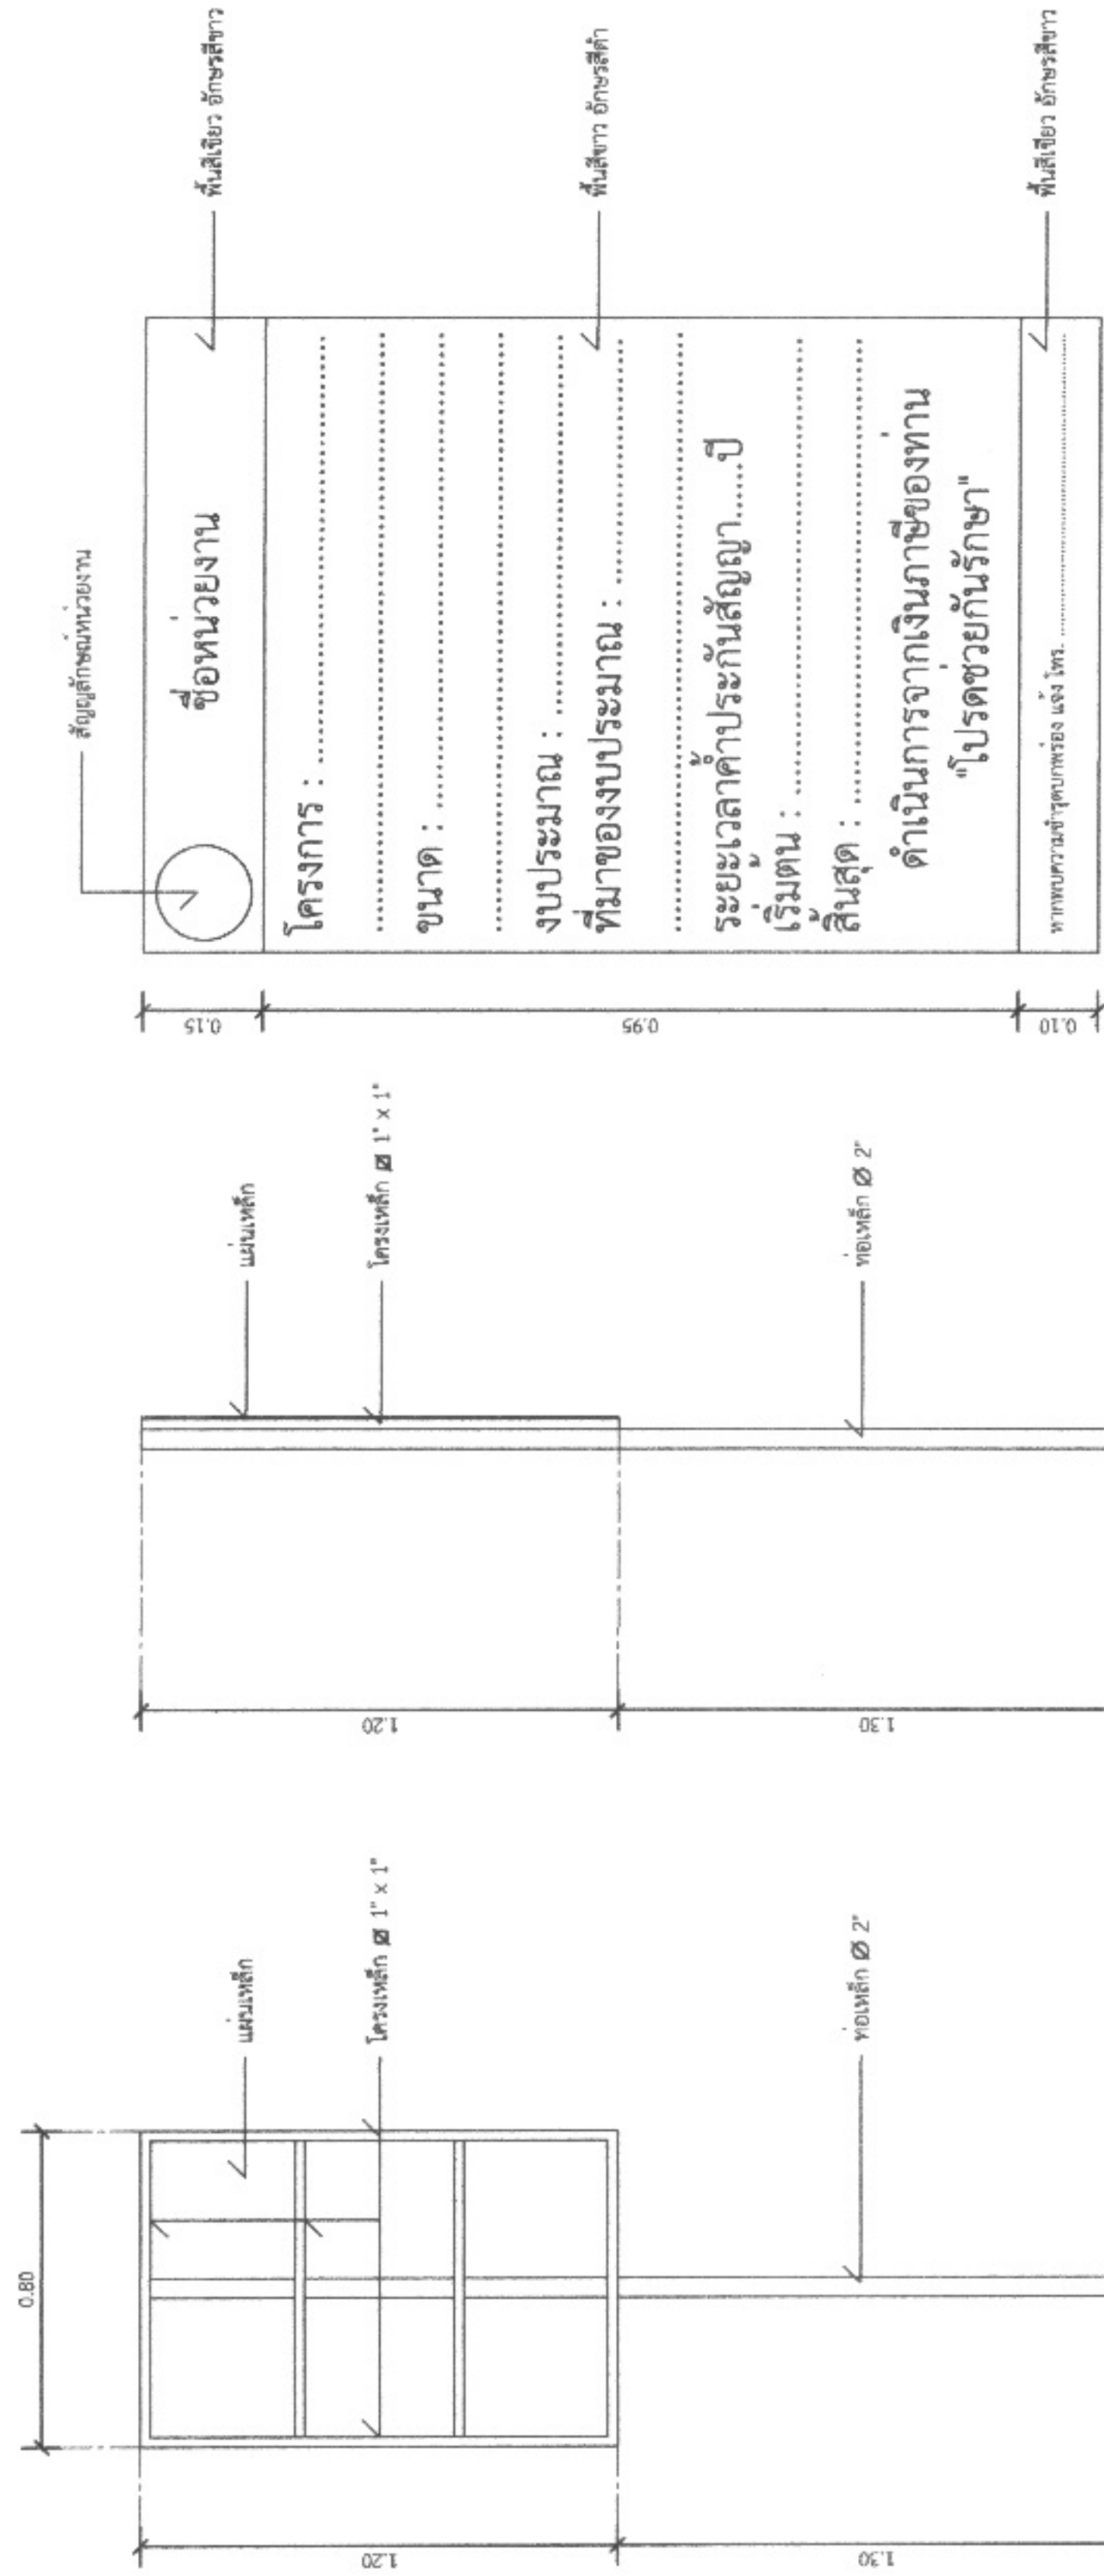

สัญลักษณ์หน่วยงาน

ชื่อหน่วยงาน

โครงการ :

ขนาด :

งบประมาณ :

ที่มาของงบประมาณ :


เริ่มต้น :

สิ้นสุด :

ดำเนินการจากเงินภาษีของท่าน
"โปรดช่วยกันรักษา"

หาพบความชำรุดบกพร่อง แจ้ง โทร.

แบบขยายของความปาย

มาตราส่วน 1 : 10

รายการประกอบแบบ

1. เสา พื้นไม้ค้ำตั้ง ให้เหล็กชั้นเดียว
2. พื้นไม้ค้ำตั้งให้เหล็กชั้นเดียว
3. ตัวอักษรให้เขียนตามความเหมาะสม

รูปด้านข้าง

มาตราส่วน 1 : 20

รูปด้านหลัง

มาตราส่วน 1 : 20