



ประกาศองค์การบริหารส่วนตำบลหนองแขวง

เรื่อง ประกาศกำหนดราคากลาง

โครงการก่อสร้างถนนหินคลุก บ้านโนนแห่น หมู่ที่ ๓ จากนายนายเสนอ ชับขุนทด - นานายศิลา แกมขุนทด
หมู่ที่ ๓ ตำบลหนองแขวง อำเภเทพารักษ์ จังหวัดนครราชสีมา

ด้วย องค์การบริหารส่วนตำบลหนองแขวง อำเภเทพารักษ์ จังหวัดนครราชสีมา ได้จัดทำตารางแสดง
วงเงินงบประมาณที่ได้รับจัดสรรและราคากลางในงานจ้างก่อสร้าง ประจำปีงบประมาณ ๒๕๖๘ โครงการก่อสร้างถนน
หินคลุก บ้านโนนแห่น หมู่ที่ ๓ จากนายนายเสนอ ชับขุนทด - นานายศิลา แกมขุนทด หมู่ที่ ๓ ตำบลหนองแขวง
อำเภเทพารักษ์ จังหวัดนครราชสีมา

ดังนั้น เพื่อเป็นการเปิดเผยข้อมูลรายละเอียดค่าใช้จ่ายเกี่ยวกับการจัดซื้อจัดจ้าง ราคากลางและการ
คำนวณราคากลาง ตามมาตรา ๑๐๓/๗ วรรคหนึ่ง และมาตรา ๑๐๓/๘ วรรคหนึ่ง แห่งพระราชบัญญัติประกอบ
รัฐธรรมนูญว่าด้วยการป้องกันและปราบปรามการทุจริต พ.ศ. ๒๕๕๒ แก้ไขเพิ่มเติม (ฉบับที่ ๒) พ.ศ. ๒๕๕๔
จึงประกาศกำหนดราคากลาง โครงการก่อสร้างถนนหินคลุก บ้านโนนแห่น หมู่ที่ ๓ จากนายนายเสนอ ชับขุนทด - นานาย
ศิลา แกมขุนทด หมู่ที่ ๓ ตำบลหนองแขวง อำเภเทพารักษ์ จังหวัดนครราชสีมา

จึงประกาศให้ทราบโดยทั่วกัน

ประกาศ ณ วันที่ ๒๔ เดือน กุมภาพันธ์ พ.ศ. ๒๕๖๘

(นางเพียร แซ่ลี)

นายกองค์การบริหารส่วนตำบลหนองแขวง



ตารางแสดงวงเงินงบประมาณที่ได้รับจัดสรรและราคากลางในงานจ้างก่อสร้าง

๑. ชื่อโครงการ ก่อสร้างถนนหินคลุก บ้านโนนแห่น หมู่ที่ ๓ จากนายแสนอ ชับขุนทด - นานายศิลา แกมขุนทด หมู่ที่ ๓ ตำบลหนองแวงอำเภเทพารักษ์ จังหวัดนครราชสีมา
หน่วยงานเจ้าของโครงการ องค์การบริหารส่วนตำบลหนองแวง อำเภเทพารักษ์ จังหวัดนครราชสีมา

๒. วงเงินงบประมาณที่ได้รับจัดสรร ๓๒๗,๒๐๐.๐๐.- บาท

๓. ลักษณะงาน

ก่อสร้างถนนหินคลุก บ้านโนนแห่น หมู่ที่ ๓ จากนายแสนอ ชับขุนทด - นานายศิลา แกมขุนทด หมู่ที่ ๓ ตำบลหนองแวง อำเภเทพารักษ์ จังหวัดนครราชสีมา

รายละเอียดดังนี้ ขนาดกว้าง ๕.๐๐ ม. หน้า ๐.๑๕ ม. ยาว ๔๐๐ ม. (side slope= ๑:๑)

(รายละเอียดตามแบบที่ อบต.กำหนดเลขที่ ๒๙/๒๕๖๘)

๔. ราคากลางคำนวณ ณ วันที่ ๑๐ กุมภาพันธ์ ๒๕๖๘ เป็น ๓๒๗,๒๐๐.๐๐.- บาท

๕. บัญชีประมาณการราคากลาง

๕.๑ แบบสรุปราคากลางงานก่อสร้างทาง สะพาน และท่อลอดเหลี่ยม

๕.๒ แบบแปลนงานก่อสร้าง

๕.๓ รายละเอียดประมาณราคาก่อสร้าง

๖. รายชื่อคณะกรรมการกำหนดราคากลาง

๖.๑ นายปภาวิน เติชขุนทด ตำแหน่ง นายช่างโยธา

ประธานกรรมการ

๖.๒ นางสาวพวงเพชร ศรีมาตย์ ตำแหน่ง หัวหน้าสำนักงานปลัด

กรรมการ

๖.๓ นางสาวอุมากรณ์ หม่องคำหมื่น ตำแหน่ง นักวิชาการเกษตร

กรรมการ/เลขานุการ

(Handwritten signatures and initials)

ประมาณราคาก่อสร้างเป็นราคากลาง

องค์การบริหารส่วนตำบลหนองแขวง อำเภอเทพารักษ์ จังหวัดนครราชสีมา

โครงการ ก่อสร้างถนนหินคลุก บ้านโนนแหน หมู่ที่ ๓ จากนายเสนอ ชับขุนทด - นานายศิลา แกมขุนทด
หมู่ที่ ๓ ตำบลหนองแขวงอำเภอเทพารักษ์ จังหวัดนครราชสีมา

เจ้าของงาน องค์การบริหารส่วนตำบลหนองแขวง อำเภอเทพารักษ์ จังหวัดนครราชสีมา

แบบเลขที่ ๒๙/๒๕๖๘ จำนวน ๔ แผ่น

ประมาณการเมื่อ วันที่ ๑๐ กุมภาพันธ์ ๒๕๖๘

ลำดับที่	รายการ	รวมค่างาน ต้นทุน (บาท)	ภาษี ๗%	รวมค่าก่อสร้าง (บาท)	หมายเหตุ
๑	หมวดงานทาง	๒๓๙,๘๖๔.๕๖	๑.๓๖๔๒	๓๒๗,๒๒๓.๒๓	Factor F -ดอกเบี้ยเงินกู้ ๗ % -ภาษี ๗ % -เงินจ่ายล่วงหน้า ๐ % -เงินประกันผลงานหัก ๐%
รวมราคาก่อสร้างเป็นเงิน				๓๒๗,๒๒๓.๒๓	
สรุป คิดเป็นเงินงบประมาณ				๓๒๗,๒๐๐.๐๐	
(ตัวอักษร) (-สามแสนสองหมื่นเจ็ดพันสองร้อยถ้วน-)					

คณะกรรมการกำหนดราคากลาง ตามคำสั่งเลขที่ ๕๘/๒๕๖๘ ลงวันที่ ๓ กุมภาพันธ์ ๒๕๖๘
ได้ตรวจสอบแล้วเห็นชอบให้ประมาณราคานี้เป็นราคากลาง

(ลงชื่อ).....ประธานกรรมการ
(นายปภาวิน เติตขุนทด)
นายช่างโยธา

(ลงชื่อ).....กรรมการ
(นางสาวพวงเพชร ศรีมาตย์)
หัวหน้าสำนักปลัด

(ลงชื่อ).....กรรมการ
(นางสาวอุมกรณ์ หม่องคำหมื่น)
นักวิชาการเกษตร

โครงการ	ก่อสร้างถนนหินคลุก	หน่วยงานรับผิดชอบโครงการ	องค์การบริหารส่วนตำบลหนองแขวง
สถานที่ก่อสร้าง	จากนายเยนอ ชัยขุนทด-นายาศิลา แกมขุนทด หมู่ที่ 3 บ้านโนนแห่น ต.หนองแขวง อ.เทพารักษ์ จ.นครราชสีมา	แบบเลขที่	/2568
ขนาดโครงการ	ขนาดกว้าง 5.00 ม. หนา 0.15 ม. ระยะทางประมาณ 400 ม. (SIDE SLOPE = 1 : 1)		

[illegible]

รวม	327,223.23
-----	------------

คิดเป็นเงินงบประมาณ	327,200.00
---------------------	------------

ยอดรวมค่างานต้นทุนงานก่อสร้างทาง

ค่า FACTOR F งานก่อสร้างทาง

ประมาณราคาเมื่อ 23 มกราคม 2568 ผู้ประมาณราคา นายปภาวิน เติตขุนทด

ตำแหน่ง นายช่างโยธาชำนาญงาน

.....

(นายปภาวิน เติตขุนทด)

นายช่างโยธาชำนาญงาน

ลงชื่อ กรรมการกำหนดราคากลาง

ลงชื่อ กรรมการกำหนดราคากลาง

(นางสาวพวงเพชร ศรีมาตย์)


(นางสาวอุมารณ์ หม่องคำหมื่น)

หัวหน้าสำนักปลัด

นักวิชาการเกษตรปฏิบัติการ

องค์การบริหารส่วนตำบลหนองแวง กรมส่งเสริมการปกครองท้องถิ่น กระทรวงมหาดไทย


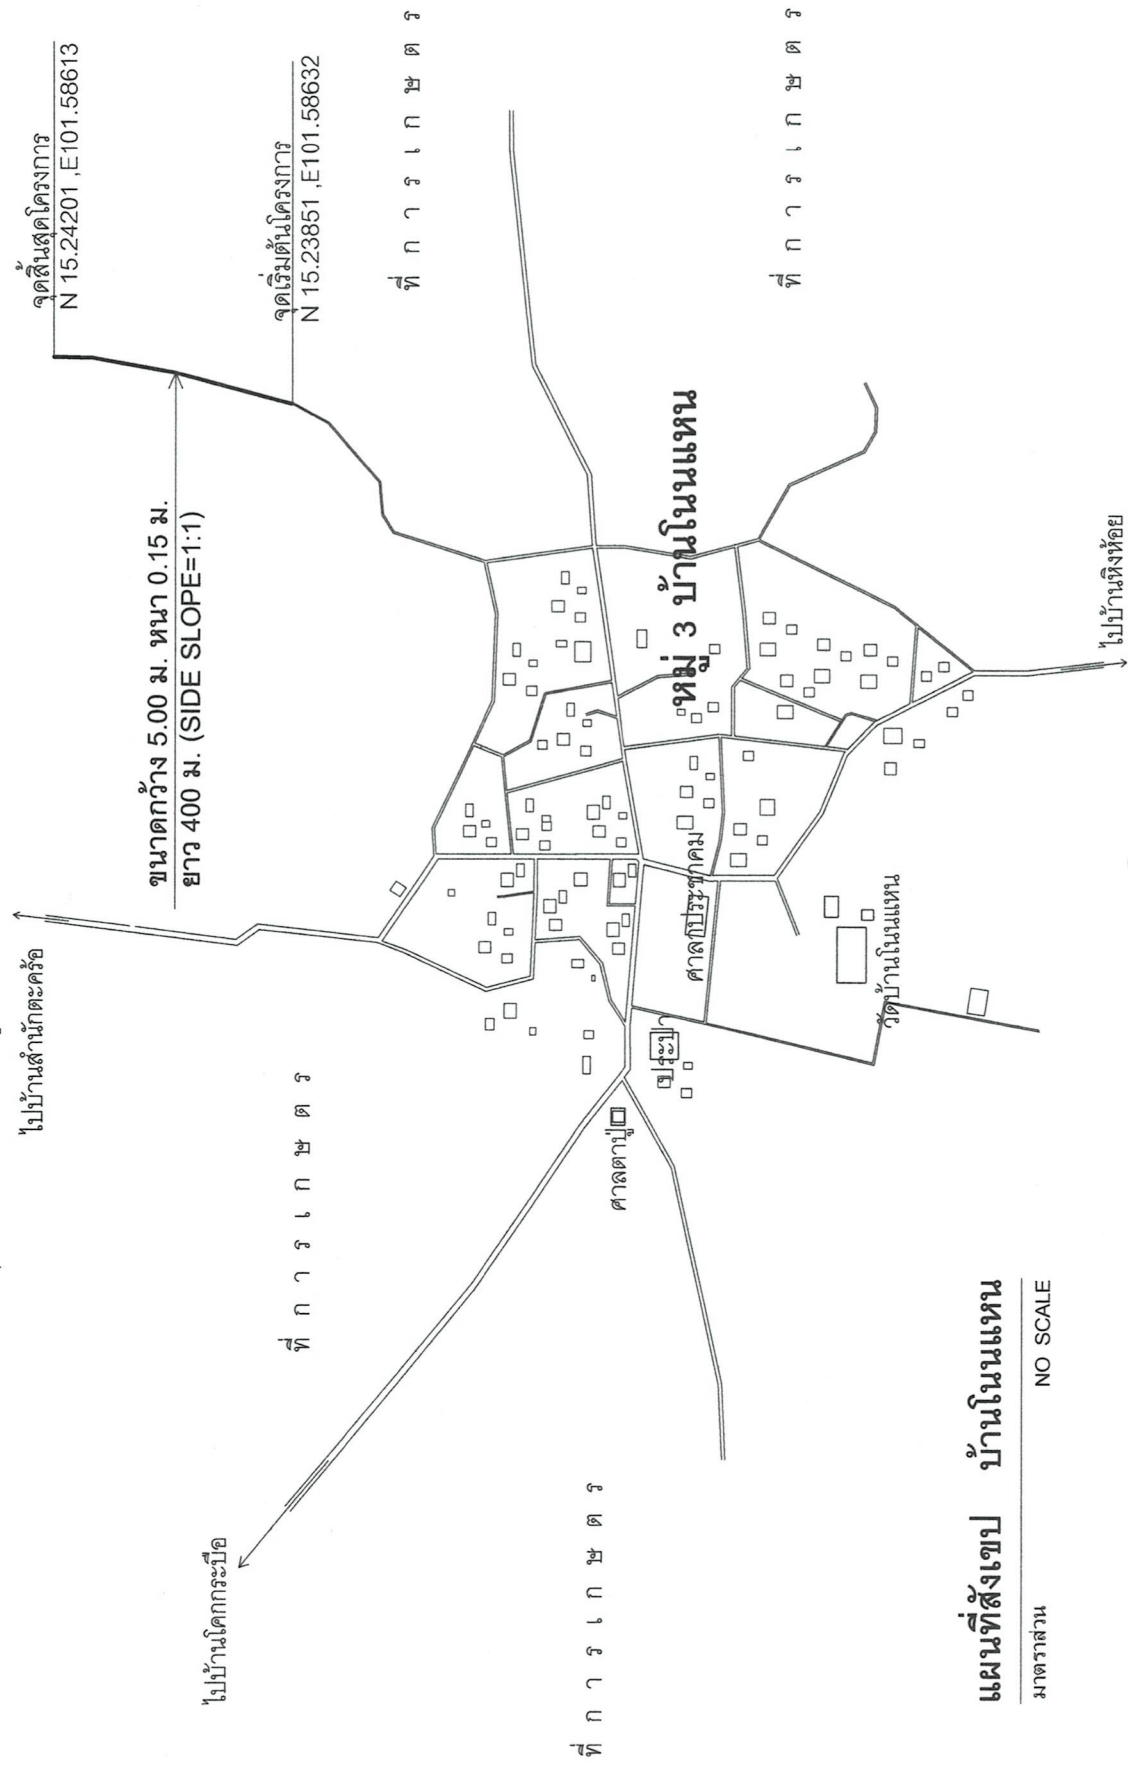

แผนผังสังเขป บ้านโนนแห่น


นิยาม

NO SCALE

[illegible]



รูปตัดตามขวางถนนหินคลุก

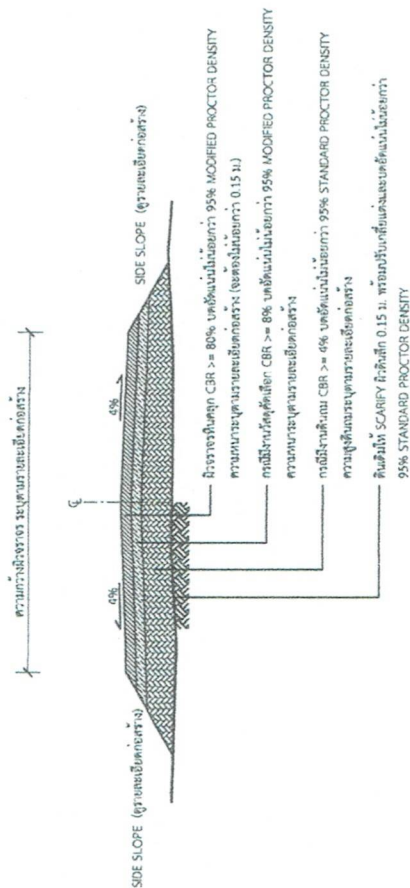

วัสดุและวิธีการดำเนินการก่อสร้างจะต้องเป็นไปตามมาตรฐานทางหลวงท้องถิ่น พ.ศ. 2550 เฉพาะในส่วนที่เกี่ยวข้องเท่านั้น



องค์การปกครองส่วนท้องถิ่น
จังหวัดนครราชสีมา

แบบมาตรฐานเลขที่
พธ.ม. 03-102

ฉบับที่ :

มาตรฐานข้อบัญญัติท้องถิ่นได้รณการ

นายอำเภอ














1

โครงการก่อสร้างของ.....

โครงการ.....
ปริมาณงาน.....
งบประมาณ.....บาท
วันเริ่มสัญญา.....วันสิ้นสุดสัญญา.....
ผู้รับจ้าง.....โทร.....
ผู้ควบคุมงาน.....โทร.....
ผู้ควบคุมงาน.....โทร.....

ขออภัยในความไม่สะดวก

แบบขยายข้อความป้าย

1 : 10

มาตรฐาน

รายละเอียดประกอบแบบ

- วัสดุป้ายตามความเหมาะสมจะคงทนและคงทนต่อสภาพแวดล้อม
 - ตัวอักษรที่ใช้จะคงทนและคงทนต่อสภาพแวดล้อม
 - ด้านหน้าการติดตั้งป้ายโครงการ และรายละเอียดอื่น
- ที่มีกำหนดไว้ในแบบ โดยผู้ควบคุมงานเป็นผู้กำหนด



องค์การปกครองส่วนท้องถิ่น
จังหวัดนครราชสีมา

แบบมาตรฐานเลขที่
พท.ม. 03-101

มาตรฐานบัญชีโครงการก่อสร้าง

หน้า













ชื่อหน่วยงาน

โครงการ :

ขนาด :

งบประมาณ :

ที่มาของงบประมาณ :

ระยะเวลาค่าประกันสัญญา.....ปี


เริ่มต้น :

สิ้นสุด :

ดำเนินการจากเงินภาษีของท่าน

"โปรดช่วยกันรักษา"

หมายเหตุความสูงของโครง : 2 เมตร

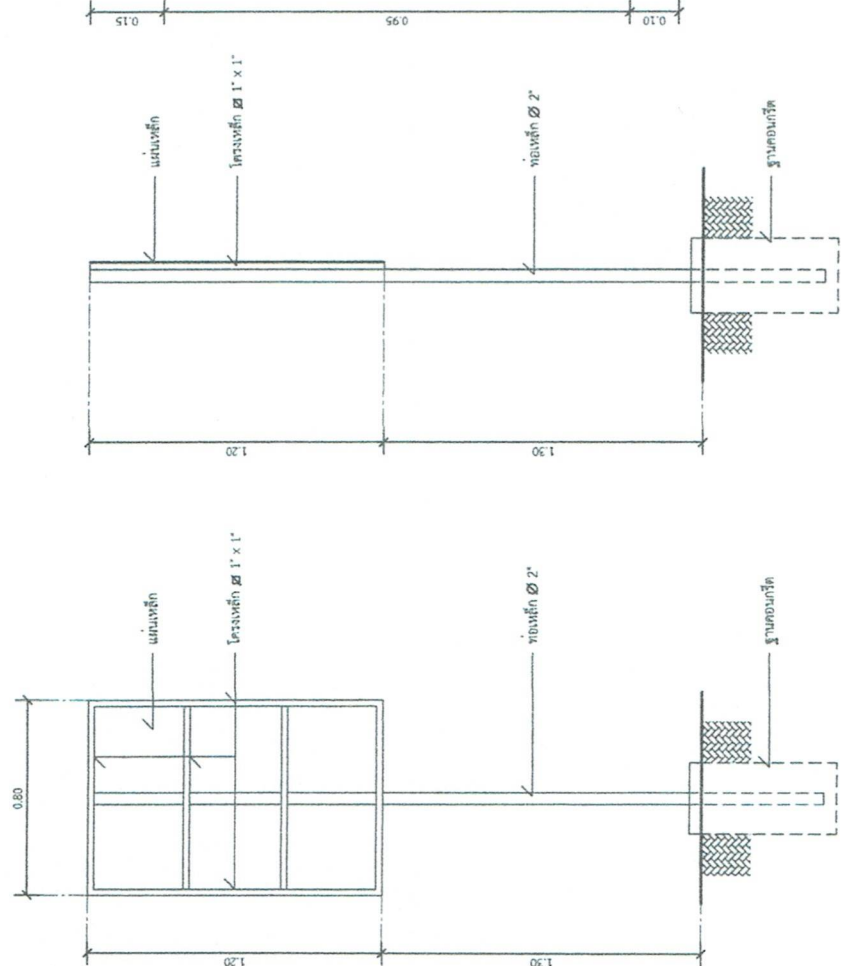

รูปด้านหลัง

มาตรฐาน
1 : 20

รูปด้านข้าง

มาตรฐาน
1 : 20

แบบขยายของความปาย

มาตรฐาน
1 : 10

รายการประกอบแบบ

3. ตัวถังโครงเหล็กขนาดตามแบบ