



ประกาศองค์การบริหารส่วนตำบลหนองแขวง
เรื่อง ประกาศกำหนดราคากลางโครงการก่อสร้างงานถมดินคันทาง บ้านห้วยทราย หมู่ที่ ๗
จากบ้านนายทัน แพงขุนทด - ไร่นายลอยลม ซีนนอก บ้านห้วยทราย หมู่ที่ ๗
ตำบลหนองแขวง อำเภอเทพารักษ์ จังหวัดนครราชสีมา

ด้วย องค์การบริหารส่วนตำบลหนองแขวง อำเภอเทพารักษ์ จังหวัดนครราชสีมา ได้จัดทำตารางแสดงวงเงินงบประมาณที่ได้รับจัดสรรและราคากลางในงานก่อสร้าง ประจำปีงบประมาณ ๒๕๖๘ โครงการก่อสร้างงานถมดินคันทาง บ้านห้วยทราย หมู่ที่ ๗ จากบ้านนายทัน แพงขุนทด - ไร่นายลอยลม ซีนนอก บ้านห้วยทราย หมู่ที่ ๗ ตำบลหนองแขวง อำเภอเทพารักษ์ จังหวัดนครราชสีมา เรียบร้อยแล้ว

เพื่อเป็นการเปิดเผยข้อมูลรายละเอียดราคากลางและการคำนวณราคากลาง ตามหนังสือกรมบัญชีกลาง ด่วนที่สุด ที่ กค ๐๔๐๕.๓/ว ๔๕๓ ลงวันที่ ๓ ตุลาคม ๒๕๖๑ แจ้งแนวทางประกาศรายละเอียดข้อมูลราคากลางและการคำนวณราคากลางเกี่ยวกับการจัดซื้อจัดจ้างของหน่วยงานของรัฐ เพื่อให้หน่วยงานของรัฐดำเนินการประกาศรายละเอียดข้อมูลราคากลางและการคำนวณราคากลางเกี่ยวกับการจัดซื้อจัดจ้างของหน่วยงานของรัฐเป็นไปแนวทางเดียวกัน และสอดคล้องกับแนวทางปฏิบัติตามพระราชบัญญัติการจัดซื้อจัดจ้างและการบริหารพัสดุภาครัฐ พ.ศ.๒๕๖๐ มาตรา ๖๓ ภายใต้บังคับมาตรา ๖๒ ให้หน่วยงานของรัฐประกาศรายละเอียดข้อมูลราคากลางและการคำนวณราคากลาง องค์การบริหารส่วนตำบลหนองแขวง จึงประกาศกำหนดราคากลางโครงการก่อสร้างงานถมดินคันทาง บ้านห้วยทราย หมู่ที่ ๗ จากบ้านนายทัน แพงขุนทด - ไร่นายลอยลม ซีนนอก บ้านห้วยทราย หมู่ที่ ๗ ตำบลหนองแขวง อำเภอเทพารักษ์ จังหวัดนครราชสีมา ประจำปีงบประมาณ ๒๕๖๘

จึงประกาศให้ทราบโดยทั่วกัน

ประกาศ ณ วันที่ ๒๖ เดือน มีนาคม พ.ศ. ๒๕๖๘


(นางเพียร แซ่ลี)

นายกองค์การบริหารส่วนตำบลหนองแขวง



ตารางแสดงวงเงินงบประมาณที่ได้รับจัดสรรและราคากลางในงานจ้างก่อสร้าง

๑. ชื่อโครงการ โครงการก่อสร้างงานถมดินคันทาง บ้านห้วยทราย หมู่ที่ ๗ จากบ้านนายตัน แพงขุนทด
- ไร่นายลอยลม ซีนนอก บ้านห้วยทราย หมู่ที่ ๗
ตำบลหนองแวง อำเภอเทพารักษ์ จังหวัดนครราชสีมา

หน่วยงานเจ้าของโครงการ องค์การบริหารส่วนตำบลหนองแวง อำเภอเทพารักษ์ จังหวัดนครราชสีมา

๒. วงเงินงบประมาณที่ได้รับจัดสรร ๒๖๗,๖๐๐.-บาท (-สองแสนหกหมื่นเจ็ดพันหกร้อยบาทถ้วน-)

๓. ลักษณะงาน

โดยสังเขป ๑. ถมดินคันทาง กว้าง ๔.๐๐ ม. ยาว ๔๖๑ ม. หนา ๐.๕๐ ม. วางท่อ ค.ส.ล. ๒ จุด

๒. เทคอนกรีตกว้าง ๔.๐๐ ม. ยาว ๑๐ ม. หนา ๐.๑๕ ม. พร้อมป้ายโครงการจำนวน

๑ ป้าย (ตามแบบที่องค์การบริหารส่วนตำบลหนองแวงกำหนด เลขที่ ๓๕/๒๕๖๘)

๔. ราคากลางคำนวณ ณ วันที่ ๑๘ มีนาคม ๒๕๖๘ เป็นเงิน ๒๖๗,๕๐๐.-บาท

๕. บัญชีประมาณการราคากลาง

๕.๑ แบบสรุปราคากลางงานก่อสร้างทาง สะพาน และท่อลอดเหลี่ยม


๕.๒ แบบแปลนงานก่อสร้าง

๕.๓ รายละเอียดประมาณราคาก่อสร้าง

๖. รายชื่อคณะกรรมการกำหนดราคากลาง

- | | |
|-----------------------------|------------------------------------|
| ๖.๑ นายปภาวิน เติตขุนทด | ตำแหน่ง นายช่างโยธา |
| ๖.๒ นายวิทยา ศิริบูรณ์ | ตำแหน่ง หัวหน้าฝ่ายการเงินและบัญชี |
| ๖.๓ นางสาวภาวีนา กั๊วะขุนทด | ตำแหน่ง นักพัฒนาชุมชนชำนาญการ |

ประธานกรรมการ
กรรมการ
กรรมการ/เลขานุการ

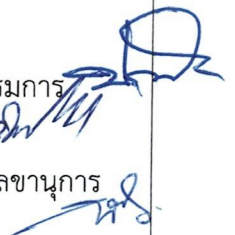

ประมาณราคาค่าก่อสร้างเป็นราคากลาง

องค์การบริหารส่วนตำบลหนองแวง อำเภอเทพารักษ์ จังหวัดนครราชสีมา

โครงการ โครงการก่อสร้างงานถมดินคันทาง บ้านห้วยทราย หมู่ที่ ๗ จากบ้านนายหัน แขวงขุนทด
- ไร่นายลอยลม ขึ้นนอก บ้านห้วยทราย หมู่ที่ ๗

รายละเอียดโครงการ ๑. ถมดินคันทาง กว้าง ๔.๐๐ ม. ยาว ๔๖๑ ม. หน้า ๐.๕๐ ม. วางท่อ ค.ส.ล. ๒ จุด
๒. เทคอนกรีตกว้าง ๔.๐๐ ม. ยาว ๑๐ ม. หน้า ๐.๑๕ ม.
พร้อมป้ายโครงการ จำนวน ๑ ป้าย (ตามแบบที่องค์การบริหารส่วนตำบลหนองแวงกำหนด
เลขที่ ๓๕/๒๕๖๘)

สถานที่ตั้งโครงการ จากบ้านนายหัน แขวงขุนทด - ไร่นายลอยลม ขึ้นนอก บ้านห้วยทราย หมู่ที่ ๗ ตำบลหนองแวง
อำเภอเทพารักษ์ จังหวัดนครราชสีมา

แบบเลขที่ ๓๕/๒๕๖๘

ลำดับที่	รายการ	รวมค่างานต้นทุน (บาท)	Factor F	รวมค่าก่อสร้าง (บาท)	หมายเหตุ
๑	หมวด งานทาง	๑๙๖,๑๒๗.๕๑	๑.๓๖๔๒	๒๖๗,๕๕๗.๑๕	Factor F -เงินจ่ายล่วงหน้า ๐% -ดอกเบี้ยเงินกู้ ๗% -เงินประกันผลงานหัก ๐% -ภาษี ๗%
รวมราคาค่าก่อสร้างเป็นเงิน				๒๖๗,๕๕๗.๑๕	
สรุป	คิดเป็นเงินงบประมาณ			๒๖๗,๕๐๐.๐๐	
(ตัวอักษร) (-สองแสนหกหมื่นเจ็ดพันห้าร้อยบาทถ้วน-)					

คณะกรรมการกำหนดราคากลาง ตามคำสั่ง เลขที่ ๗๖/๒๕๖๘ ลงวันที่ ๑๗ กุมภาพันธ์ พ.ศ. ๒๕๖๘ ได้ตรวจสอบ
แล้วเห็นชอบให้ประมาณราคานี้เป็นราคากลาง

(ลงชื่อ).....ประธานกรรมการ

(นายปภาวิน เห็ดขุนทด)

นายช่างโยธา

(ลงชื่อ).....กรรมการ

(นายวิทยา ศิริบูรณ์)


หัวหน้าฝ่ายการเงินและบัญชี

(ลงชื่อ).....กรรมการ

(นางสาวภาวิณา กั๊วะขุนทด)

นักพัฒนาชุมชนชำนาญการ

องค์การบริหารส่วนตำบลหนองแวงกรมส่งเสริมการปกครองส่วนท้องถิ่น กระทรวงมหาดไทย
โครงการก่อสร้างถนนดินคันทาง หมู่ที่ 7 บ้านห้วยทราย ตำบลหนองแวง อำเภอเพ็ญบุรี จังหวัดนครราชสีมา

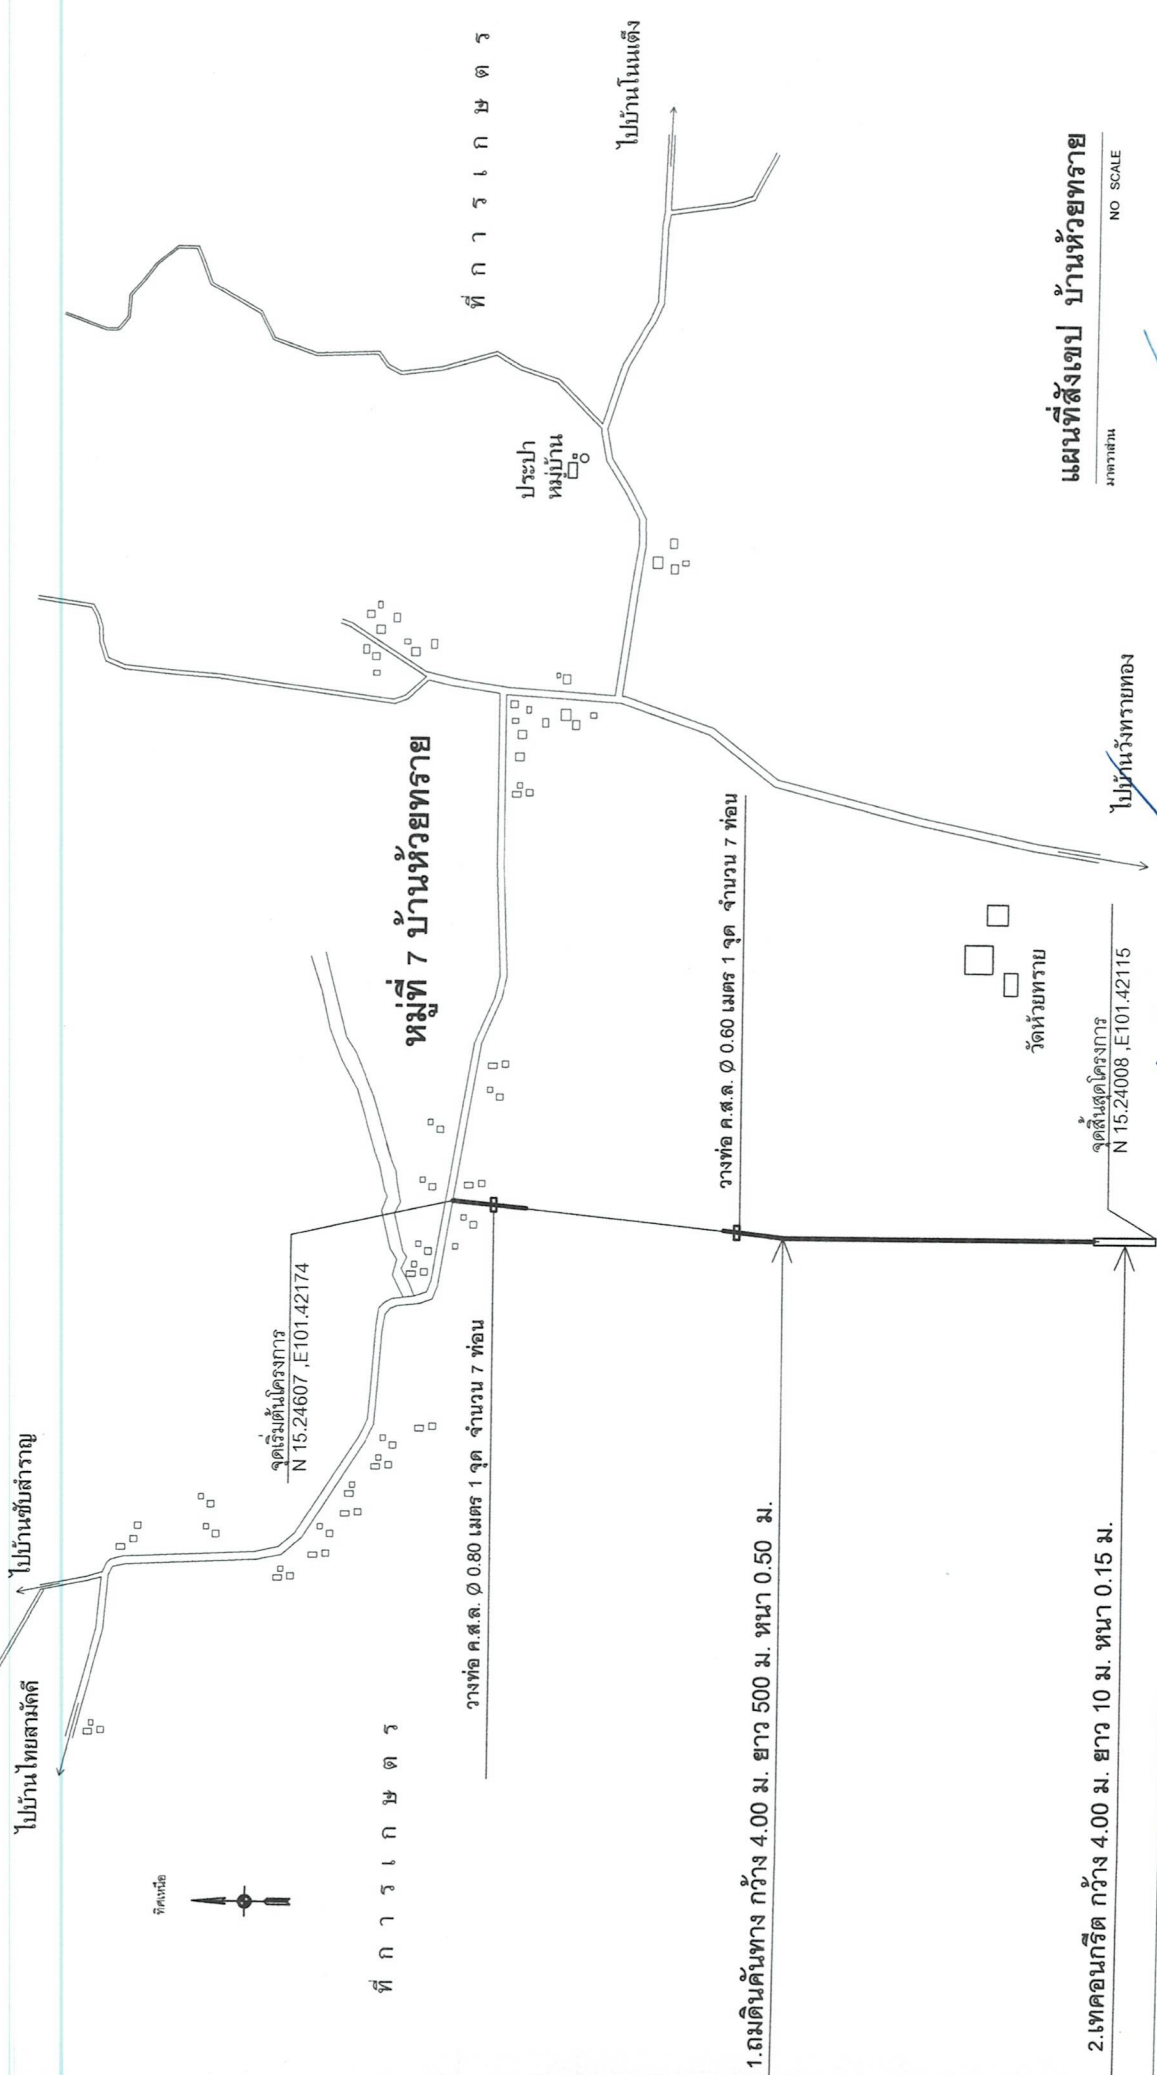

แผนที่สังเขป บ้านห้วยทราย NO. SCALE		แผนที่สังเขป จำนวน 5	
1. ถนนดินคันทาง กว้าง 4.00 ม. ยาว 500 ม. หน้า 0.50 ม. 2. เขตคอนกรีต กว้าง 4.00 ม. ยาว 10 ม. หน้า 0.15 ม.		ไปบ้านชำสำราญ ไปบ้านโนนแดง ไปบ้านวังทาบทอง	
ผู้รับจ้าง นายสุกัญญาภรณ์ ศิริบุญ รองปลัดเทศบาล อบต.หนองแวง ปลัด อบต.หนองแวง	ผู้รับจ้าง นางเพ็ญ แซ่ลี นายภอ อบต.หนองแวง	ผู้รับจ้าง นายสุกัญญาภรณ์ ศิริบุญ รองปลัดเทศบาล อบต.หนองแวง ปลัด อบต.หนองแวง	ผู้รับจ้าง นางเพ็ญ แซ่ลี นายภอ อบต.หนองแวง





องค์การบริหารส่วนท้องถิ่น
จังหวัดนครราชสีมา

แบบมาตรฐานเลขที่
พ.ด.ม. 01-101

มาตรฐานงานถนนดินคันทาง

หน้า






หน้า : 5
หน้า : 5

รายการประกอบแบบ

1. คู่มือวิธีของวัสดุ นอกเหนือจากที่ระบุในแบบและวิธีการก่อสร้างข้างต้นเป็นไปตามมาตรฐานงานทางหลวงท้องถิ่น
 - ม.ด. 201-2550
 - ม.ด. 301-2550
 - ม.ด. 302-2550
 - ม.ด. 303-2550
 - ม.ด. 304-2550
 (เฉพาะในส่วนที่เกี่ยวข้องเท่านั้น)

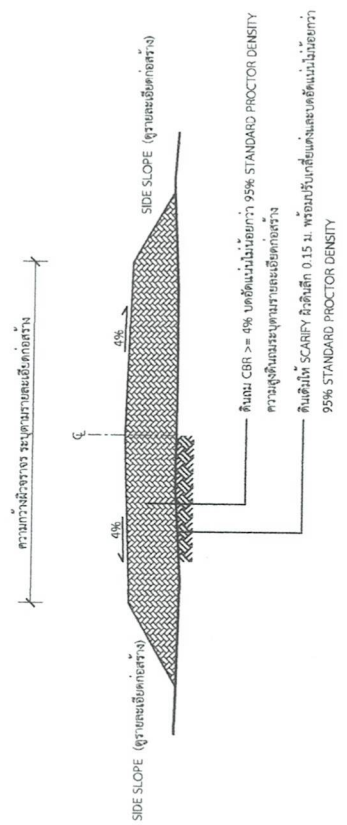

รูปตัดตามขวางงานถนนดินคันทาง

*วัสดุและวิธีการดำเนินการก่อสร้างจะต้องเป็นไปตามมาตรฐานงานทางหลวงท้องถิ่น พ.ศ. 2550 เฉพาะในส่วนที่เกี่ยวข้องเท่านั้น



องค์กรปกครองส่วนท้องถิ่น
จังหวัดนครราชสีมา

แบบมาตรฐานเลขที่
พ.ด.ม. 02-101

เลข :
มาตรฐานการวางท่อระบายน้ำ ค.ส.ล.
ชนิดกลม

มาตรฐาน
รูปแบบ






หน้าที่ : 3
จำนวน : 5

รายการประกอบแบบ


1. คู่มือวิธีก่อสร้าง, นอกเหนือจากที่ระบุเป็นแบบและวิธีการก่อสร้างทั่วไปในตามมาตรฐานงานช่างท่อน้ำทิ้ง
 - ส.ค. 101-2550
 - ส.ค. 103-2550
 - ส.ค. 303-2550
 - ส.ค. 501-2550
 - ส.ค. 502-2550
 (เฉพาะในส่วนที่ใช้ร่วมกับท่อน้ำ)

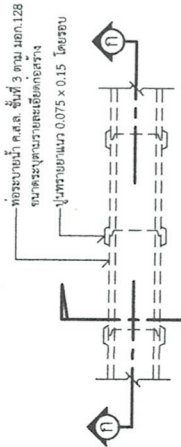


แปลนการวางท่อระบายน้ำ ค.ส.ล. ชนิดกลม

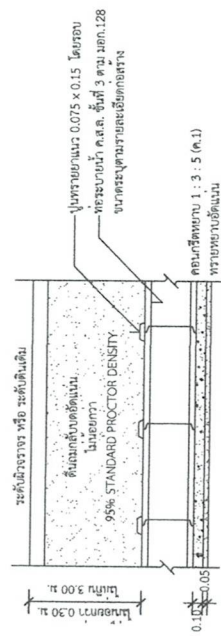

รูปตัด ก-ก

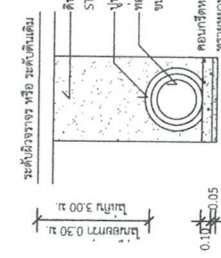

รูปตัด ข-ข

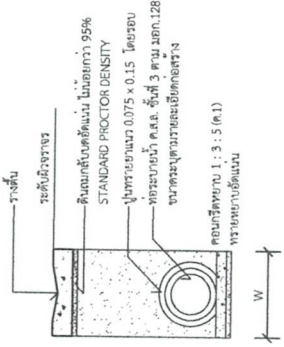

กรณีวางท่อกลมมีรางดิน

ขนาด D ท่อ (ม.)	W (ม.)	ขนาด D ท่อ (ม.)	W (ม.)
0.30	0.75	0.80	1.28
0.40	0.81	1.00	1.57
0.50	0.93	1.20	1.80
0.60	1.04	1.50	2.15

*วิธีตัดและวิธีการดำเนินการก่อสร้างจะต้องเป็นไปตามมาตรฐานทางหลวงท้องถิ่น พ.ศ. 2550 เฉพาะในส่วนที่เกี่ยวข้องเท่านั้น



องค์กรปกครองส่วนท้องถิ่น
จังหวัดนครราชสีมา

แบบมาตรฐานเลขที่
ยด.นม. 03-102

เลขที่ :






หน้าที่ : 4
จำนวน : 5

โครงการก่อสร้างของ.....

โครงการ.....

ปริมาณงาน.....

งบประมาณ.....บาท

วันเริ่มสัญญา.....วันสิ้นสุดสัญญา.....

ผู้รับจ้าง.....โทร.....

ผู้ควบคุมงาน.....โทร.....

ผู้ควบคุมงาน.....โทร.....

ขอท้ายในความไม่สะดวก

แบบขยายข้อความป้าย

มาตรฐาน 1 : 10

รายละเอียดประกอบแบบ

- วัสดุป้ายตามความเหมาะสมจะต้องคงทนต่อระยะเวลาการใช้งาน
- ตัวอักษรให้ชัดเจนตามความเหมาะสมสามารถมองเห็นได้ชัดเจน
- ค่าแบ่งการติดตั้งป้ายโครงการฯ และรายละเอียดอื่น

ที่มีกำหนดไว้ในแบบ ให้ผู้ควบคุมงานเป็นผู้กำหนด



องค์กรปกครองส่วนท้องถิ่น
จังหวัดนครราชสีมา

แบบมาตรฐานเลขที่
ทอ.นม. 03-101

แบบ :
มาตรฐานโยธาโครงการก่อสร้าง

มาตรฐาน
ระบุแบบ






หน้า
5

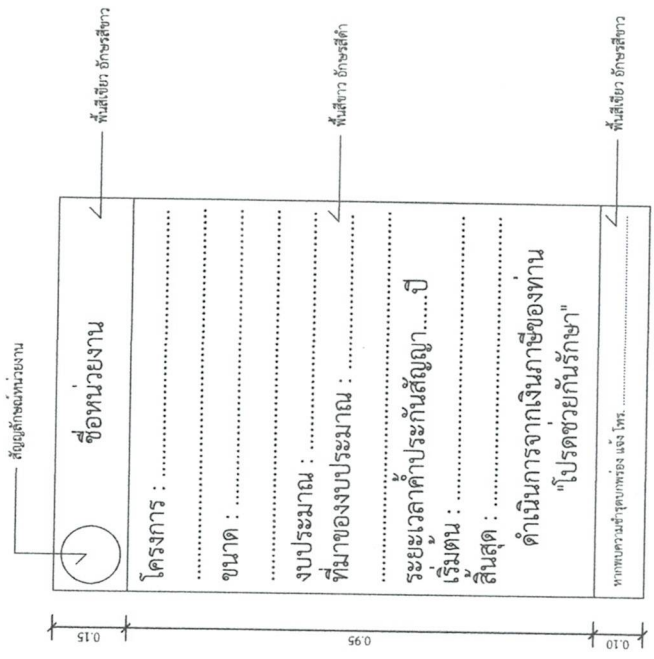


แบบขยายของความปาย

มาตราส่วน 1 : 10


รายการประกอบแบบ

3. สลักไม้ให้ใช้ขนาดตามความเหมาะสม

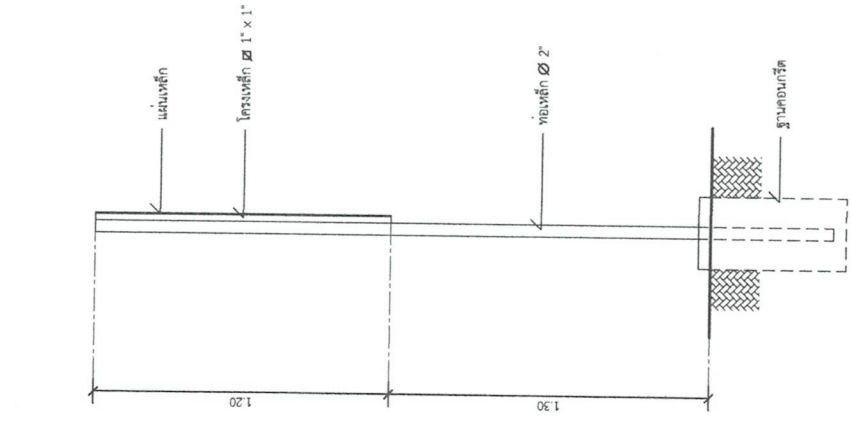

รูปด้านข้าง

มาตราส่วน 1 : 20

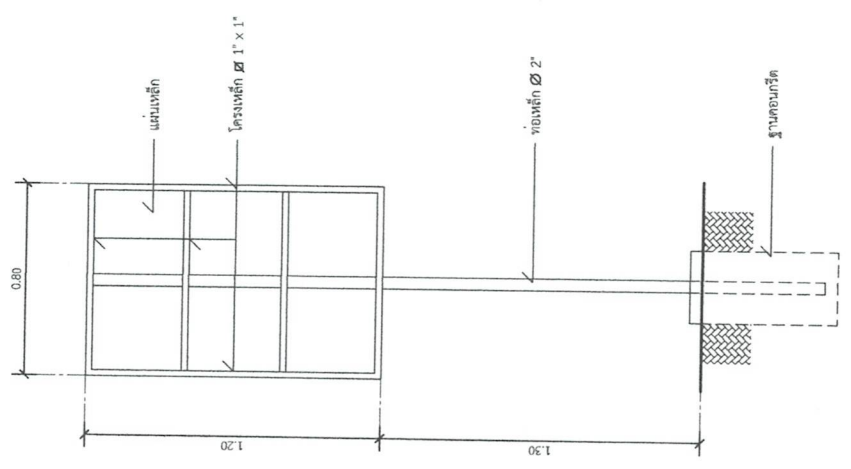

รูปด้านหลัง

มาตราส่วน 1 : 20