



ประกาศองค์การบริหารส่วนตำบลหนองแวง
เรื่อง ประกาศกำหนดราคากลางโครงการก่อสร้างหอกระจายข่าวเสียงตามสายประจำหมู่บ้าน หมู่ที่ ๑
บ้านหนองแวง ตำบลหนองแวง อำเภอเทพารักษ์ จังหวัดนครราชสีมา

ด้วย องค์การบริหารส่วนตำบลหนองแวง อำเภอเทพารักษ์ จังหวัดนครราชสีมา ได้จัดทำตารางแสดง
วงเงินงบประมาณที่ได้รับจัดสรรและราคากลางในงานจ้างก่อสร้าง ประจำปีงบประมาณ ๒๕๖๗ โครงการก่อสร้างหอ
กระจายข่าวเสียงตามสายประจำหมู่บ้าน หมู่ที่ ๑ บ้านหนองแวง ตำบลหนองแวง อำเภอเทพารักษ์ จังหวัดนครราชสีมา

ดังนั้น เพื่อเป็นการเปิดเผยข้อมูลรายละเอียดค่าใช้จ่ายเกี่ยวกับการจัดซื้อจัดจ้าง ราคากลางและการ
คำนวณราคากลาง ตามมาตรา ๑๐๓/๗ วรรคหนึ่ง และมาตรา ๑๐๓/๘ วรรคหนึ่ง แห่งพระราชบัญญัติประกอบ
รัฐธรรมนูญว่าด้วยการป้องกันและปราบปรามการทุจริต พ.ศ. ๒๕๕๒ แก้ไขเพิ่มเติม (ฉบับที่ ๒) พ.ศ. ๒๕๕๔
จึงประกาศกำหนดราคากลางโครงการก่อสร้างหอกระจายข่าวเสียงตามสายประจำหมู่บ้าน หมู่ที่ ๑ บ้านหนองแวง ตำบล
หนองแวง อำเภอเทพารักษ์ จังหวัดนครราชสีมา

จึงประกาศให้ทราบโดยทั่วกัน

ประกาศ ณ วันที่ ๒๕ เดือน มีนาคม พ.ศ. ๒๕๖๘

(นางเพียร
นายกององค์การบริหารส่วนตำบลหนองแวง



ตารางแสดงวงเงินงบประมาณที่ได้รับจัดสรรและราคากลางในงานจ้างก่อสร้าง

๑. ชื่อโครงการ ก่อสร้างหอกระจายข่าวเสียงตามสายประจำหมู่บ้าน หมู่ที่ ๑ บ้านหนองแวง ตำบลหนองแวง อำเภอกเทพารักษ์ จังหวัดนครราชสีมา

หน่วยงานเจ้าของโครงการ องค์การบริหารส่วนตำบลหนองแวง อำเภอกเทพารักษ์ จังหวัดนครราชสีมา

๒. วงเงินงบประมาณที่ได้รับจัดสรร ๑๔๗,๙๕๐.- บาท

๓. ลักษณะงาน

โครงการก่อสร้างหอกระจายข่าวเสียงตามสายประจำหมู่บ้าน หมู่ที่ ๑ บ้านหนองแวง ตำบลหนองแวง อำเภอกเทพารักษ์ จังหวัดนครราชสีมา

รายละเอียดครุภัณฑ์ไฟฟ้า ๑. เครื่องขยายเสียง ๔๐๐ วัตต์

๒. ชุดลำโพงปากฮอร์น ๔ x ๑ พร้อมยูนิตฮอร์น

๓. ชุดไมโครโฟนพร้อมสายแบบไดนามิก มีสวิตช์เปิด/ปิด มีขาตั้งไมค์แบบตั้งพื้น

๔. สายลำโพง ขนาด ๒ x ๑.๕ SQ mm.

รายละเอียดประเภทงานอาคาร เสาสูง ๑๕ เมตร

พร้อมป้ายโครงการ ๑ ป้าย (รายละเอียดตามแบบที่ อบต.กำหนดเลขที่ ๑๐/๒๕๖๗)

๔. ราคากลางคำนวณ ณ วันที่ ๑๘ มีนาคม ๒๕๖๘ เป็น ๑๕๑,๐๐๐.- บาท

๕. บัญชีประมาณการราคากลาง

๕.๑ แบบสรุปราคากลางงานครุภัณฑ์

๕.๒ แบบครุภัณฑ์

๕.๓ รายละเอียดประมาณราคาครุภัณฑ์

๖. รายชื่อคณะกรรมการกำหนดราคากลาง

๖.๑ นายปภาวิน เติตขุนทด ตำแหน่ง นายช่างโยธา

ประธานกรรมการ

๖.๒ นางสาวพวงเพชร ศรีมัตย์ ตำแหน่ง หัวหน้าสำนักปลัด

กรรมการ

๖.๓ นางสาวอุมากรณ์ หม่องคำหมื่น ตำแหน่ง นักวิชาการเกษตร

กรรมการ/เลขานุการ

(Handwritten signatures and initials)

แบบ ปร.๕

ประมาณราคาก่อสร้างเป็นราคากลาง

องค์การบริหารส่วนตำบลหนองแวง อำเภอเทพารักษ์ จังหวัดนครราชสีมา

โครงการ ก่อสร้างหอกระจายข่าวเสียงตามสายประจำหมู่บ้าน หมู่ที่ ๑ บ้านหนองแวง ตำบลหนองแวง

อำเภอเทพารักษ์ จังหวัดนครราชสีมา

เจ้าของงาน องค์การบริหารส่วนตำบลหนองแวง อำเภอเทพารักษ์ จังหวัดนครราชสีมา

แบบเลขที่ ๑๐/๒๕๖๘ จำนวน ๔ แผ่น

ประมาณการเมื่อ วันที่ ๑๘ มีนาคม ๒๕๖๘

ลำดับที่	รายการ	รวมค่างาน ต้นทุน (บาท)	ภาษี ๗%	รวมค่าก่อสร้าง (บาท)	หมายเหตุ
๑	ประเภทงานอาคาร	๔๐,๗๒๔.๒๓	๑.๓๐๙๑	๔๓,๓๑๒.๔๘	Factor F
๒	งานติดตั้ง	๙๗,๘๐๐.๐๐	-	๙๗,๘๐๐.๐๐	-ดอกเบี้ยเงินกู้ ๗ %
๓	ป้ายโครงการ	-	-	-	-ภาษี ๗ %
					-เงินจ่ายล่วงหน้า ๐ %
					-เงินประกันผลงานหัก ๐%
รวมราคาก่อสร้างเป็นเงิน				๑๕๑,๑๑๒.๔๘	
สรุป	คิดเป็นเงินงบประมาณ			๑๕๑,๐๐๐.๐๐	
(ตัวอักษร) (-หนึ่งแสนห้าหมื่นหนึ่งพันบาทถ้วน-)					

คณะกรรมการกำหนดราคากลาง ตามคำสั่งเลขที่ ๕๖๘/๒๕๖๗ ลงวันที่ ๓ ธันวาคม ๒๕๖๗

ได้ตรวจสอบแล้วเห็นชอบให้ประมาณราคานี้เป็นราคากลาง

(ลงชื่อ).....ประธานกรรมการ
(นายปภาวิน เติตขุนทด)
นายช่างโยธา

(ลงชื่อ).....กรรมการ
(นางสาวพวงเพชร ศรีมาตย์)
หัวหน้าสำนักปลัด

(ลงชื่อ).....กรรมการ
(นางสาวอุมาภรณ์ หม่องคำหมื่น)
นักวิชาการเกษตร

โครงการ ก่อสร้างหอกระจายข่าวพร้อมอุปกรณ์ประจำหมู่บ้าน หมู่ 1 บ้านหนองแขวง

รายละเอียดโครงการ

เสาสูง 15.00 เมตร

(รายละเอียดตามแบบกำหนด)

ลำดับ	รายการ	จำนวน	หน่วย	ราคาวัสดุ		ค่าแรง		รวมเงิน
				ราคา/หน่วย	เป็นเงิน	ราคา/หน่วย	เป็นเงิน	
1	ขุดดิน	4	ลบ.ม.			142.00	568.00	568.00
2	คอนกรีต 1:2:4	1	ลบ.ม.			532.00	532.00	532.00
3	ปูนซีเมนต์ไฮดรอลิก ตรา อินทรีเพชรพลัส	7	ถุง	122.43	857.01			857.01
4	หิน	1	ลบ.ม.	447.00	447.00			447.00
5	ทราย	1	ลบ.ม.	470.00	470.00			470.00
6	ท่อเหล็กกลมดำ 2" หนา 2.3 มม.	9	ท่อน	594.00	5,346.00	12	2,062.00	7,408.00
7	ท่อเหล็กกลมดำ 1" หนา 2.3 มม.	32	ท่อน	379.00	12,128.00	12	4,151.04	16,279.04
8	เหล็กเส้นกลมผิวเรียบ SR.24 ศก. 9 มม.	6	เส้น	95.80	574.80	4.40	131.00	705.80
9	เหล็กเส้นกลมผิวเรียบ SR.24 ศก. 6 มม.	5	เส้น	44.40	222.00	4.40	48.00	270.00
10	ลวดผูกเหล็ก	2	กก.	85.84	171.68			171.68
11	ลวดสลิง 9.0 มิล 7x19 ใสเหล็ก	100	เมตร	29.90	2,990.00	8.00	800.00	3,790.00
12	ก๊อบจับลวดสลิง	36	ตัว	40.00	1,440.00			1,440.00
13	เหล็กเพลท 6"x 6" หนา 9 มม.	12	แผ่น	99.00	1,188.00	29.00	348.00	1,536.00
14	น๊อต สแตนเลสเบอร์ 17 ยาว 2"	24	ตัว	60.00	1,440.00			1,440.00
15	สีกากันสนิม	39	ตร.ม.	55	2,145.00	35	1,365	3,510.00
17	แผ่นเมทัลชีท หนา 0.35 มม.	4	ตร.ม.	135.00	540.00	70	280.00	820.00
18	ครอบเมทัลชีท	4	เมตร	105.00	420.00	50		420.00
19	สกรู	30	ตัว	2.00	60.00			60.00
	รวม							40,724.53

(ลงชื่อ).....ประธานกรรมการ

(นายปลาวิน เติตขุนทด)

นายช่างโยธา

(ลงชื่อ).....กรรมการ

(นางสาวพวงเพชร ศรีมาตย์)

หัวหน้าสำนักปลัด

(ลงชื่อ).....กรรมการ

(นางสาวอุมารักษ์ หม่องคำหมื่น)

นักวิชาการเกษตร

ครุภัณฑ์ไฟฟ้าหอกระจายข่าวหมู่ที่ 1 บ้านหนองแวง

ลำดับ	รายการ	จำนวน	หน่วย	ราคา/หน่วย (บาท)	จำนวนเงิน (บาท)
1	เครื่องขยายเสียง 4,000 วัตต์	1	เครื่อง	36,000.00	35,000.00
2	ชุดลำโพงปากฮอร์น 4 x 1 พร้อมยูนิตฮอร์น	3	ชุด	12,500.00	50,000.00
3	ชุดไมโครโฟน พร้อมสาย แบบไดนามิค มีสวิทช์ปิด/เปิด	1	ชุด	2,800.00	2,800.00
4	สายลำโพง ขนาด 2 x 1.5 SQ mm.	400	เมตร	25.00	10,000.00
รวม/ sub total		97,800.00			

ลงชื่อ.....ประธานราคากลาง

(นายปภาวิน เติตขุนทด)

นายช่างโยธาชำนาญงาน

ลงชื่อ.....กรรมการราคากลาง

(นางสาวพวงเพชร ศรีมาตย์)

หัวหน้าสำนักปลัด

ลงชื่อ.....กรรมการราคากลาง

(นางสาวอุมากรณ์ หมองคำหมื่น)

นักวิชาการเกษตร

พิษเนื้องอก



พินัยกรรม

1978-1979

உதயசுந்தரி

ไปบ้านใหม่เจริญธรรม

ผ.บ.ต.หญิงแสง

ม่อน

โรงเรียนบ้านหนองแวง
ศูนย์พัฒนาเด็กเล็ก
บ้านหนองแวง

สถานทีดำเนินงาน
พิกัด N15.22901, E101.53834

ไป อ.ด้านขุนทด

[illegible]

แผนที่สังเขป
บ้านหนองแขง

Appendix

NO SCALE



ก่อสร้างหอกระจายข่าว

หมู่ที่ ๑ บ้านหนองแวง

ตัวบ่งชี้ของแนว
ชีวภาพเทพรักษ์
จังหวัดนครราชสีมา

67-279

นายปภาวิน เติดยืนทด
นายกสภามหาวิทยาลัยราชภัฏวไลยอลงกรณ์

2017/11/16

นายของมูลนิธิ ไชยสิทธิ์
ผู้ช่วยนายช่างไฟฟ้า อบต.หนองแขว

U

17

1

กรมการแพทย์ กรมควบคุมโรค

๕๗ วิชาพระพุทธศาสนา ๒๒๓.๒๕๕๔

นางเพ็ญร แก้วสี
นายก อบต.หนองแขวง

1

Female

9

11/22

ແມ່ນທີ່ສູງເຢັ້


99/95-10

1987101

1

องค์การบริหารส่วนตำบลหนองแวง กรมส่งเสริมการปกครองท้องถิ่น กระทรวงมหาดไทย

โครงการก่อสร้างหอกระจายข่าว บ้านหนองแวง หมู่ที่ ๑ ตำบลหนองแวง อำเภอเทพารักษ์ จังหวัดนครราชสีมา

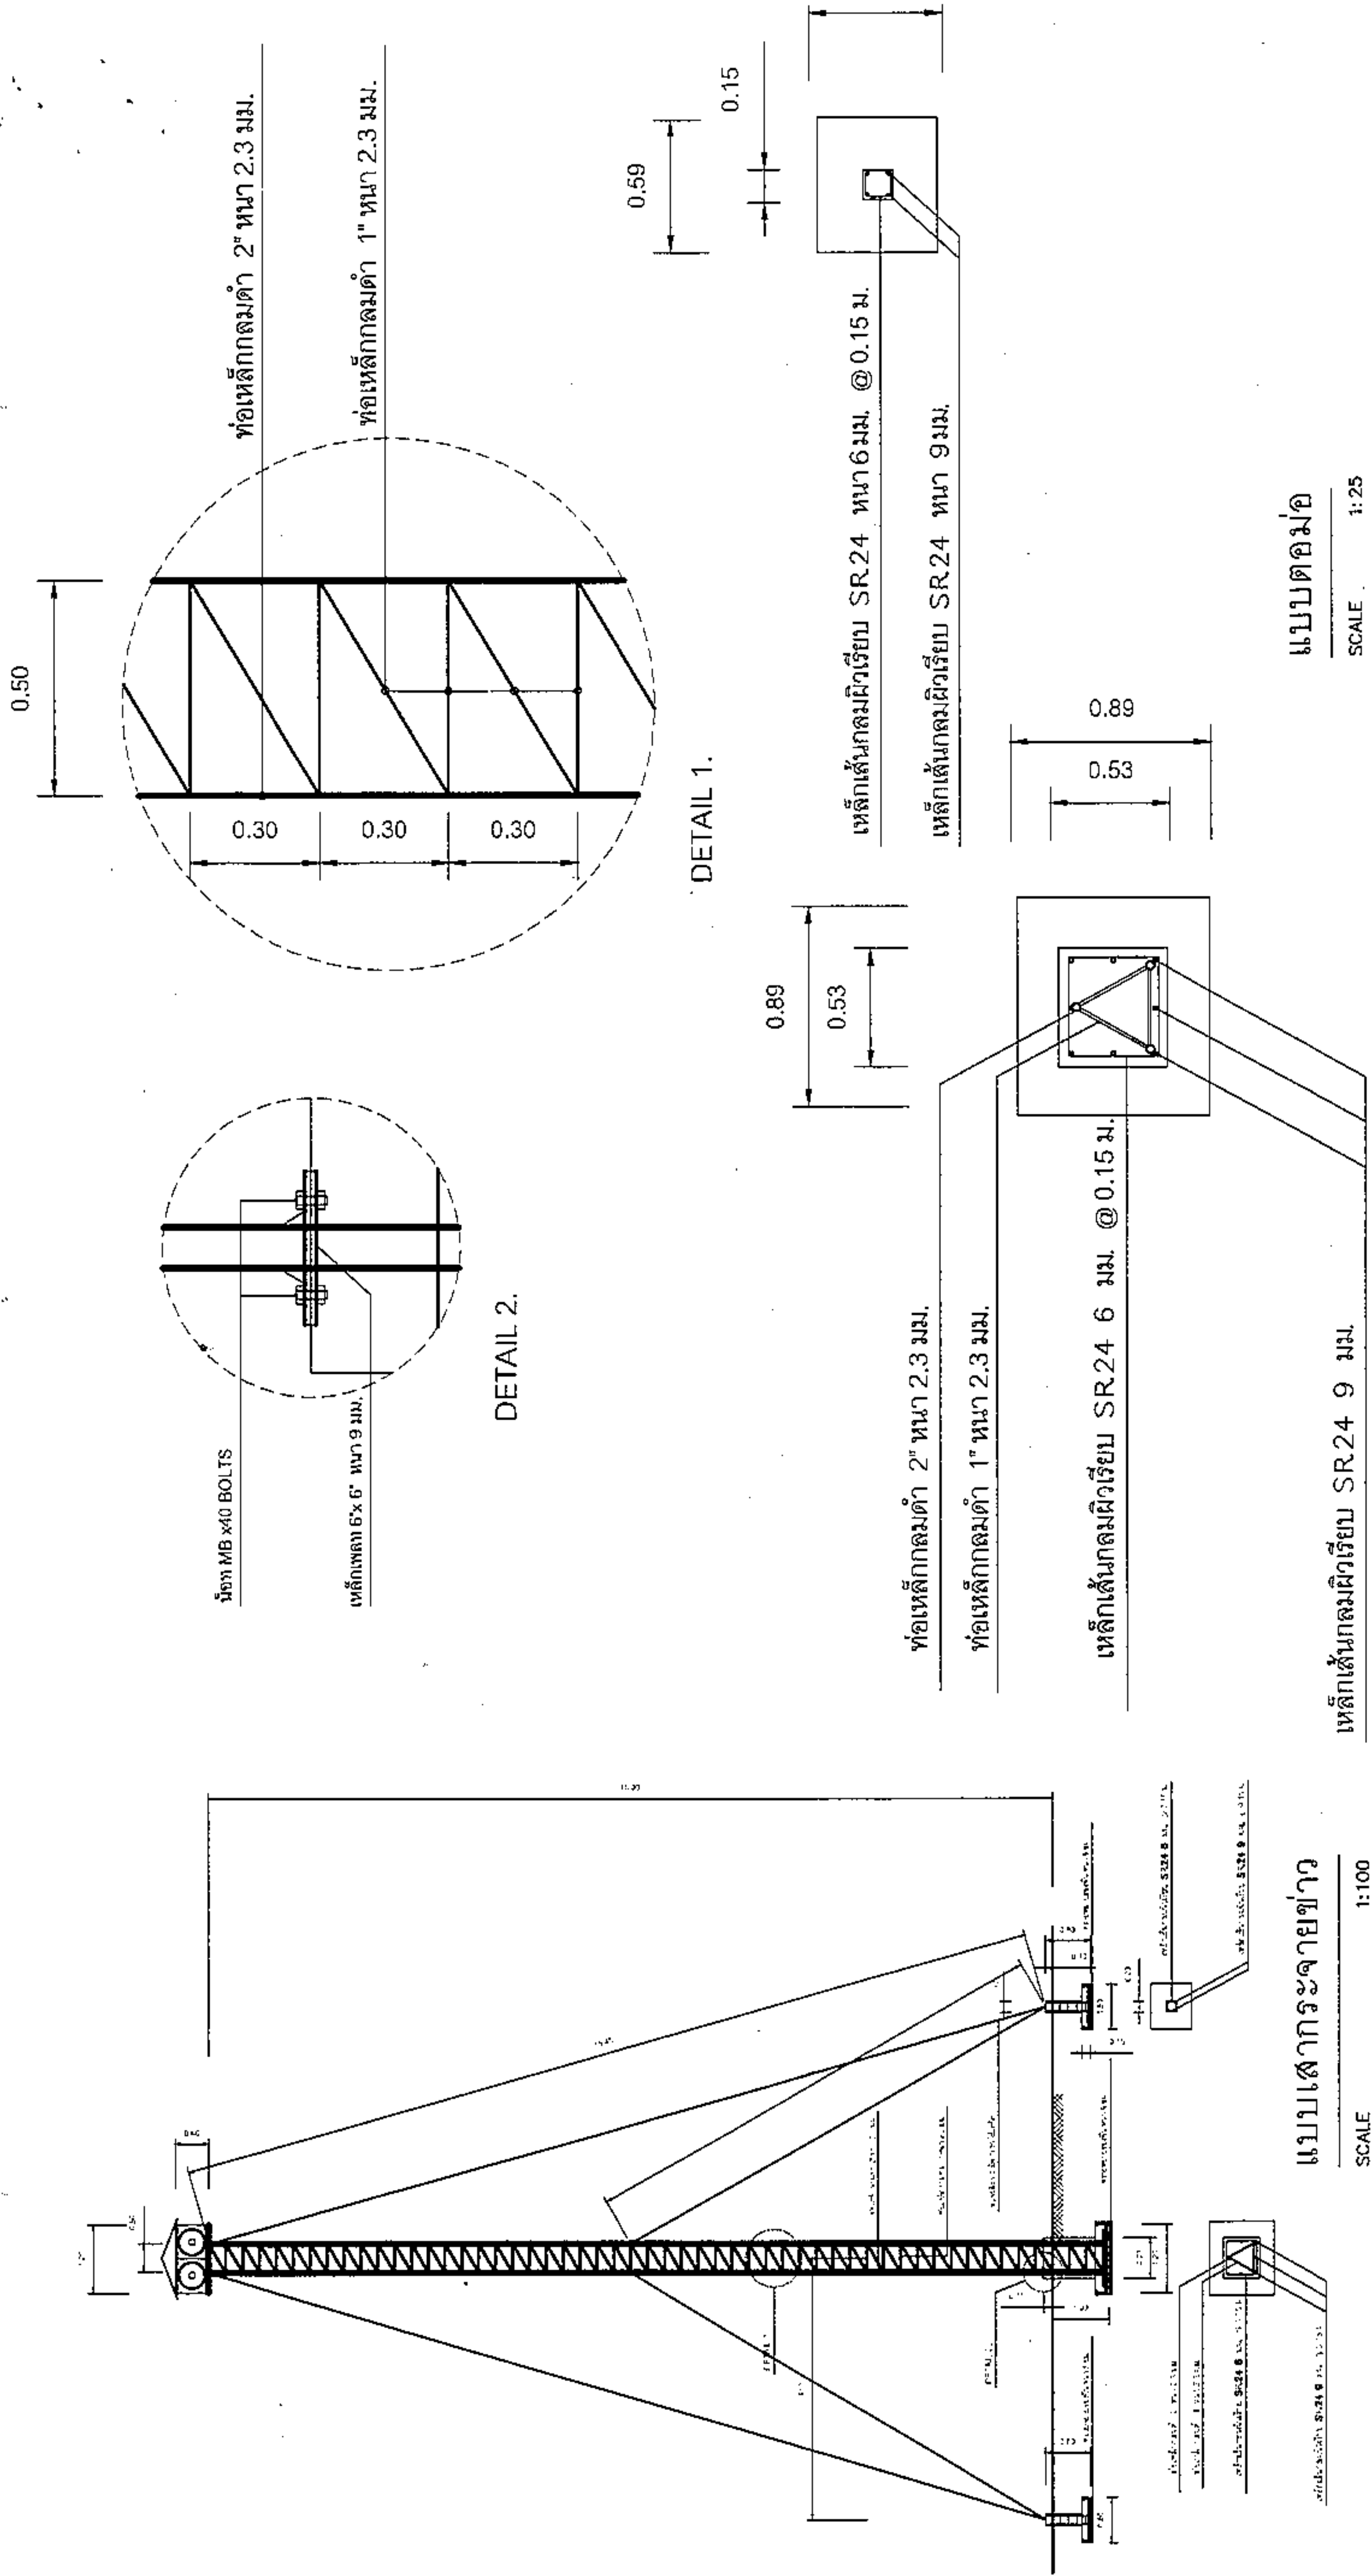

	ก่อสร้างหอกระจายข่าว		นายปภาวิน เกิดขุนทด นายช่างโยธาชำนาญงาน	นางสุกัญญาลักษณ์ ศิริบุรณ นายช่างโยธาชำนาญงาน	แบบแปลนหอกระจายข่าว, แบบต่อม่อ	
	หมู่ที่ 1 บ้านหนองแวง ตำบลหนองแวง อำเภอเทพารักษ์ จังหวัดนครราชสีมา	ผู้จัดทำ	นายอภินันท์ ใจดี นายช่างโยธาชำนาญงาน	นายอภินันท์ ใจดี นายช่างโยธาชำนาญงาน	เลขที่แบบ	10/257
		ตรวจสอบ	นายปภาวิน เกิดขุนทด นายช่างโยธาชำนาญงาน	นายอภินันท์ ใจดี นายช่างโยธาชำนาญงาน	วันที่	3/2/257



องค์กรปกครองส่วนท้องถิ่น
จังหวัดนครราชสีมา

แบบมาตรฐานเลขที่
พด.ม. 03-102

แบบ :

มาตรฐานป้ายประชาสัมพันธ์โครงการ

ขนาดหน้า
รูปในแน

เขียนตาม

นายสมชาย ใจดี
นายก อบจ. นครราชสีมา

วิเทศกิจ

นายสมชาย ใจดี
นายก อบจ. นครราชสีมา

นายสมชาย ใจดี

นายสมชาย ใจดี

หน้า
หน้า

หน้า

หน้า

หน้า

โครงการก่อสร้างของ.....

โครงการ.....
ปริมาณงาน.....
งบประมาณ.....บาท
วันเริ่มสัญญา.....วันสิ้นสุดสัญญา.....
ผู้รับจ้าง.....โทร.....
ผู้ควบคุมงาน.....โทร.....
ผู้ควบคุมงาน.....โทร.....

ขอภัยในความไม่สะดวก

แบบขยายข้อความป้าย

มาตรา 10
1 : 10

รายละเอียดประกอบแบบ

- วัตถุประสงค์ตามความเหมาะสมจะต้องส่งมอบต่อคณะกรรมการก่อสร้าง
- ตัวอักษรให้ข้อความตามความเหมาะสมสามารถมองเห็นได้ชัดเจน
- ตำแหน่งการติดตั้งป้ายโครงการ และรายละเอียดอื่น
- วัสดุที่ใช้ทำป้ายแบบ ให้อยู่ในความเหมาะสม