



ประกาศองค์การบริหารส่วนตำบลหนองแวง

เรื่อง ประกาศกำหนดราคากลางโครงการก่อสร้างถนนค.ส.ล.สามแยกถนนลาดยาง - บ้านนายสมบัติ จำเริญ
บ้านหนองแวง หมู่ที่ ๑ (ต่อเนื่องจากงบประมาณปี พ.ศ. ๒๕๖๗)
ตำบลหนองแวง อำเภอเทพารักษ์ จังหวัดนครราชสีมา

ด้วย องค์การบริหารส่วนตำบลหนองแวง อำเภอเทพารักษ์ จังหวัดนครราชสีมา ได้จัดทำตารางแสดง
วงเงินงบประมาณที่ได้รับจัดสรรและราคากลางในงานจ้างก่อสร้าง ประจำปีงบประมาณ ๒๕๖๘ โครงการก่อสร้างถนน
ค.ส.ล.สามแยกถนนลาดยาง - บ้านนายสมบัติ จำเริญ บ้านหนองแวง หมู่ที่ ๑ (ต่อเนื่องจากงบประมาณปี พ.ศ. ๒๕๖๗)
ตำบลหนองแวง อำเภอเทพารักษ์ จังหวัดนครราชสีมา

ดังนั้น เพื่อเป็นการเปิดเผยข้อมูลรายละเอียดค่าใช้จ่ายเกี่ยวกับการจัดซื้อจัดจ้าง ราคากลางและการ
คำนวณราคากลาง ตามมาตรา ๑๐๓/๗ วรรคหนึ่ง และมาตรา ๑๐๓/๘ วรรคหนึ่ง แห่งพระราชบัญญัติประกอบ
รัฐธรรมนูญว่าด้วยการป้องกันและปราบปรามการทุจริต พ.ศ. ๒๕๕๒ แก้ไขเพิ่มเติม (ฉบับที่ ๒) พ.ศ. ๒๕๕๔
จึงประกาศกำหนดราคากลางโครงการก่อสร้างถนนค.ส.ล.สามแยกถนนลาดยาง - บ้านนายสมบัติ จำเริญ บ้านหนองแวง
หมู่ที่ ๑ (ต่อเนื่องจากงบประมาณปี พ.ศ. ๒๕๖๗) ตำบลหนองแวง อำเภอเทพารักษ์ จังหวัดนครราชสีมา

จึงประกาศให้ทราบโดยทั่วกัน

ประกาศ ณ วันที่ ๑๗ เดือน มิถุนายน พ.ศ. ๒๕๖๗

(นางเพียร แซ่ลี)

นายกองค์การบริหารส่วนตำบลหนองแวง



ตารางแสดงวงเงินงบประมาณที่ได้รับจัดสรรและราคากลางในงานจ้างก่อสร้าง

๑. ชื่อโครงการ รก่อสร้างถนนค.ส.ล.สามแยกถนนลาดยาง - บ้านนายสมบัติ จำเริญ บ้านหนองแวง หมู่ที่ ๑ (ต่อเนื่องจากงบประมาณปี พ.ศ. ๒๕๖๗) ตำบลหนองแวง อำเภอกะพ้อ จังหวัดนครราชสีมา

หน่วยงานเจ้าของโครงการ องค์การบริหารส่วนตำบลหนองแวง อำเภอกะพ้อ จังหวัดนครราชสีมา

๒. วงเงินงบประมาณที่ได้รับจัดสรร ๒๒๘,๐๐๐.๐๐.- บาท

๓. ลักษณะงาน

โครงการก่อสร้างถนนค.ส.ล.สามแยกถนนลาดยาง - บ้านนายสมบัติ จำเริญ บ้านหนองแวง หมู่ที่ ๑ (ต่อเนื่องจากงบประมาณปี พ.ศ. ๒๕๖๗) ตำบลหนองแวง อำเภอกะพ้อ จังหวัดนครราชสีมา รายละเอียดดังนี้ ขนาดกว้าง ๕.๐๐ ม. หน้า ๐.๑๕ ม. ยาว ๗๙ ม. (side slope= NO SLOPE) พร้อมป้ายโครงการ ๑ ป้าย (รายละเอียดตามแบบที่ อบต.กำหนดเลขที่ ๓๔/๒๕๖๘)

๔. ราคากลางคำนวณ ณ วันที่..... ๓๐ พฤษภาคม ๒๕๖๘ เป็น ๒๓๔,๒๐๐.๐๐.- บาท

๕. บัญชีประมาณการราคากลาง

๕.๑ แบบสรุปราคากลางงานก่อสร้างทาง สะพาน และท่อลอดเหลี่ยม

๕.๒ แบบแปลนงานก่อสร้าง

๕.๓ รายละเอียดประมาณราคาก่อสร้าง

๖. รายชื่อคณะกรรมการกำหนดราคากลาง

๖.๑ นายภาวิน เติตขุนทด ตำแหน่ง นายช่างโยธา


ประธานกรรมการ

๖.๒ นางสาวพวงเพชร ศรีมาตย์ ตำแหน่ง หัวหน้าสำนักปลัด

กรรมการ

๖.๓ นางสาวอุมากรณ์ หม่อมคำหมื่น ตำแหน่ง นักวิชาการเกษตร

กรรมการ/เลขานุการ

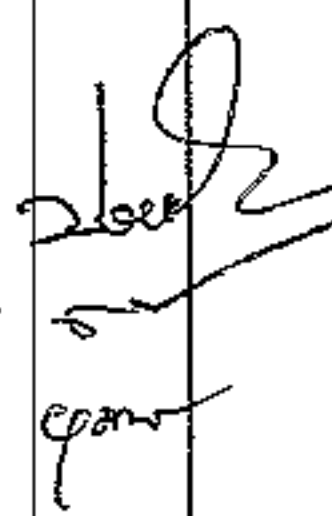

ประมาณราคาก่อสร้างเป็นราคากลาง

โครงการ ก่อสร้างถนนค.ส.ล.สามแยกถนนลาดยาง - บ้านนายสมบัติ จำเริญ บ้านหนองแวง หมู่ที่ ๑ (ต่อเนื่องจากงบประมาณปี พ.ศ. ๒๕๖๗) ตำบลหนองแวง อำเภอกะพ้อ จังหวัดนครราชสีมา

เจ้าของงาน องค์การบริหารส่วนตำบลหนองแวง อำเภอกะพ้อ จังหวัดนครราชสีมา

แบบเลขที่ ๖๔/๒๕๖๘ จำนวน ๔ แผ่น

ประมาณการเมื่อ วันที่ ๓๐ พฤษภาคม ๒๕๖๘

ลำดับที่	รายการ	รวมค่างาน ต้นทุน (บาท)	ภาษี ๗%	รวมค่าก่อสร้าง (บาท)	หมายเหตุ
๑	หมวดงานทาง	๑๗๑,๗๐๘.๗๓	๑.๓๖๔๒	๒๓๔,๒๔๕.๐๕	Factor F -ดอกเบี้ยเงินกู้ ๗ % -ภาษี ๗ % -เงินจ่ายล่วงหน้า ๐ % -เงินประกันผลงานหัก ๐ %
รวมราคาก่อสร้างเป็นเงิน				๒๓๔,๒๔๕.๐๕	
สรุป คิดเป็นเงินงบประมาณ				๒๓๔,๒๐๐.๐๐	
(ตัวอักษร) (-สองแสนสามหมื่นสี่พันสองร้อยบาทถ้วน-)					

คณะกรรมการกำหนดราคากลาง ตามคำสั่งเลขที่ ๒๔๒/๒๕๖๘ ลงวันที่ ๒๒ พฤษภาคม ๒๕๖๘
ได้ตรวจสอบแล้วเห็นชอบให้ประมาณราคานี้เป็นราคากลาง

(ลงชื่อ).....ประธานกรรมการ
(นายปภาวิน เติตขุนทด)
นายช่างโยธา

(ลงชื่อ).....กรรมการ
(นางสาวพวงเพชร ศรีมาตย์)
หัวหน้าสำนักปลัด

(ลงชื่อ).....กรรมการ
(นางสาวอุมากรณ์ หม่องคำหมื่น)
นักวิชาการเกษตร

โครงการ	ก่อสร้างถนน ค.ส.ส.	หน่วยงานรับผิดชอบโครงการ	องค์การบริหารส่วนตำบลหนองแสง
สถานที่ก่อสร้าง	จากถนนชลประทานทางเข้านายสมเป็ด จันเจริญ หมู่ที่ 1 บ้านหนองแวง ต.หนองแวง อ.เทพารักษ์ จ.นครราชสีมา		แบบเลขที่ 72568
ขนาดโครงการ	ขนาดกว้าง 5.00 ม. หน้า 0.15 ม. ระยะทางประมาณ 79 ม. (SIDE SLOPE = NO SLOPE)		

[illegible]

₹7M	234,245.05
-----	------------

คิดเป็นเงินงบประมาณ	234,200.00
---------------------	------------

ยอดรวมค่าจ้างงานต้นทุนงานก่อสร้างทาง

ค่า FACTOR F งานก่อสร้างทาง

ระยะเวลาเช่าเนื้อ 13 พฤษภาคม 2568 ผู้ประมาณราคา นายอภิภาวิน เจริญพต.

ตำแหน่ง นายช่างโยธาชำนาญงาน

ลงชื่อ ประธานกรรมการกำหนดราคากลาง

(นายปภาวิน เติตชนพด)

นายช่างโยธาชำนาญงาน

ลงชื่อ กรรมการกำหนดราคากลาง

(นางสาวพวงเพชร ศรีมาตย์)


หัวหนักร้าไม้กลัด

ลงชื่อ กรรมการกำหนดราคากลาง

(นางสาวอมากรณ์ หม่องคำหมื่น)

นักวิชาการเกษตรปฏิบัติภาระ

องค์การบริหารส่วนตำบลหนองแวง กรมส่งเสริมการปกครองท้องถิ่น กระทรวงมหาดไทย
โครงการก่อสร้างถนน ค.ส.ล. จากสามแยกถนนลาดยาง-บ้านนายสมบัติ จำเริญ บ้านหนองแวง อำเภอเทพารักษ์ จังหวัดนครราชสีมา

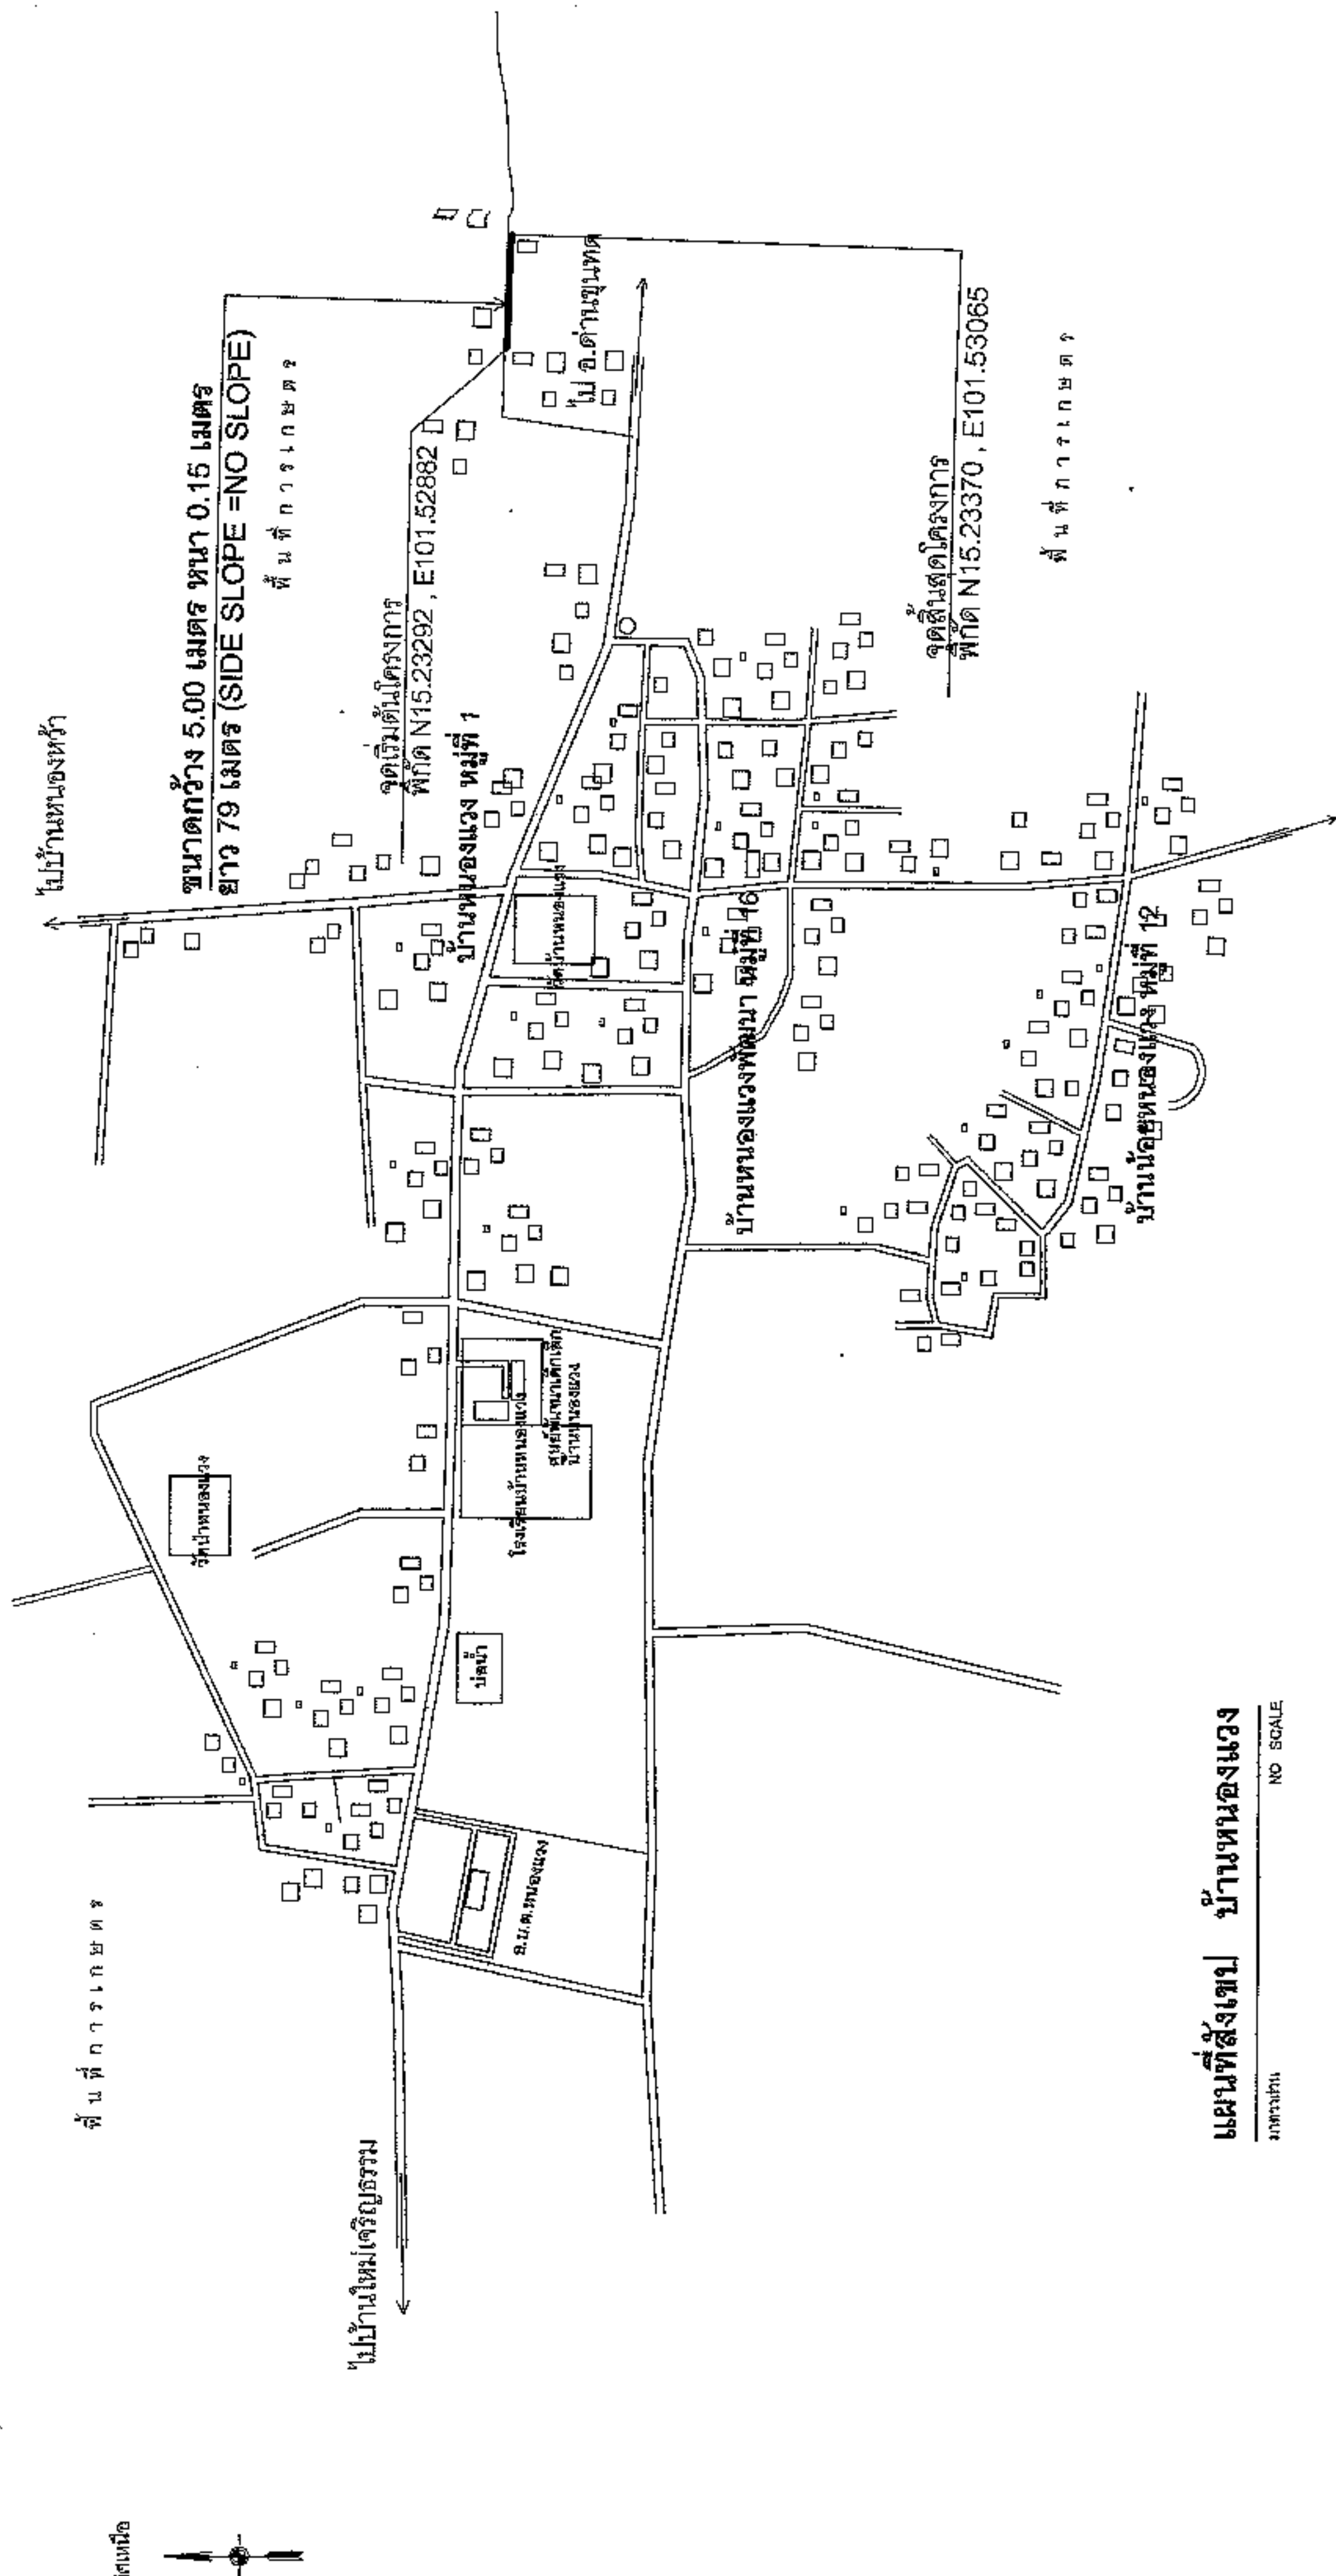

แผนที่สังเขป บ้านหนองแวง

NO SCALE







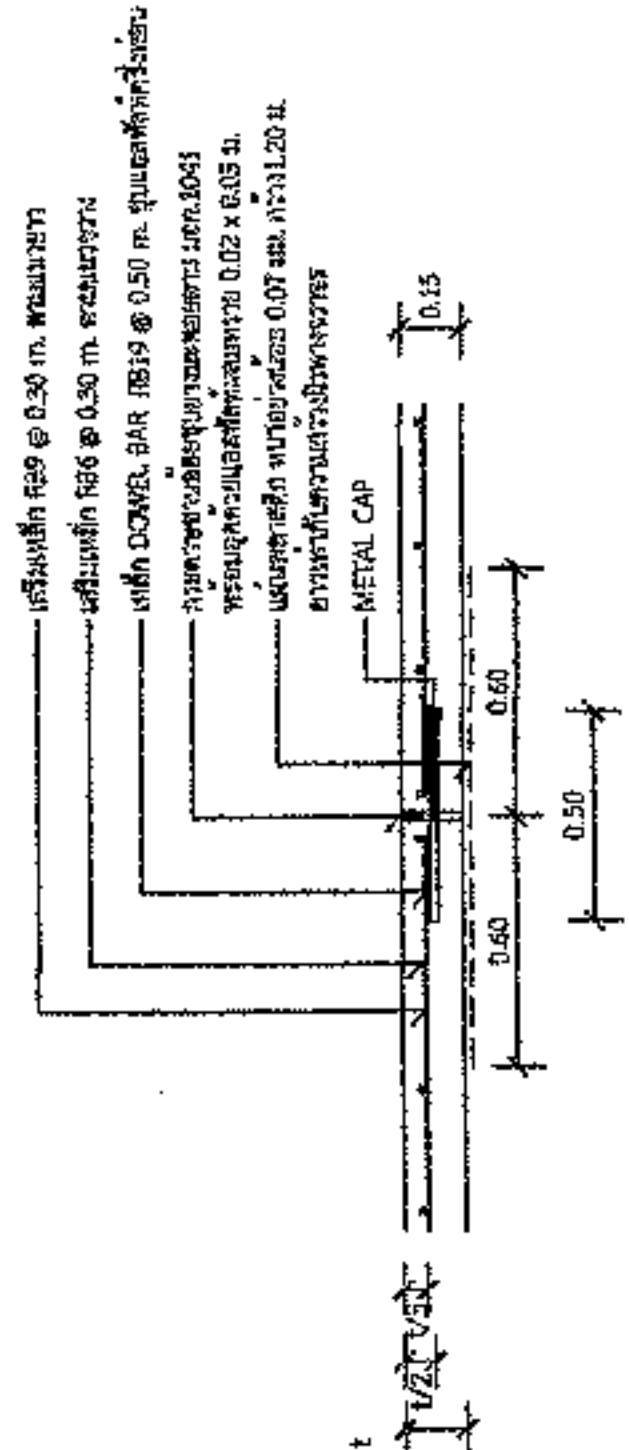


แบบขยาย
EXPANSION JOINT ทุกระยะไม่เกิน 100 เมตร

1 : 25

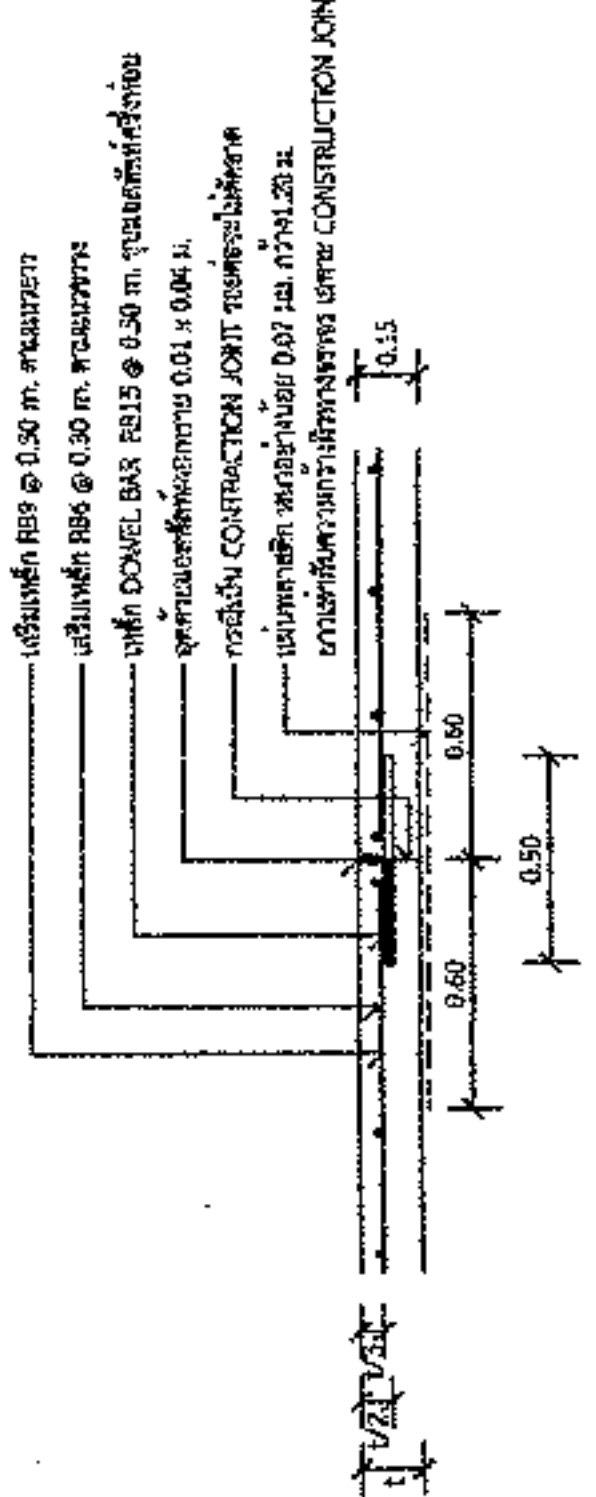

แบบขยาย
CONSTRUCTION JOINT และ
CONTRACTION JOINT ทุกระยะ 10 เมตร

1 : 25

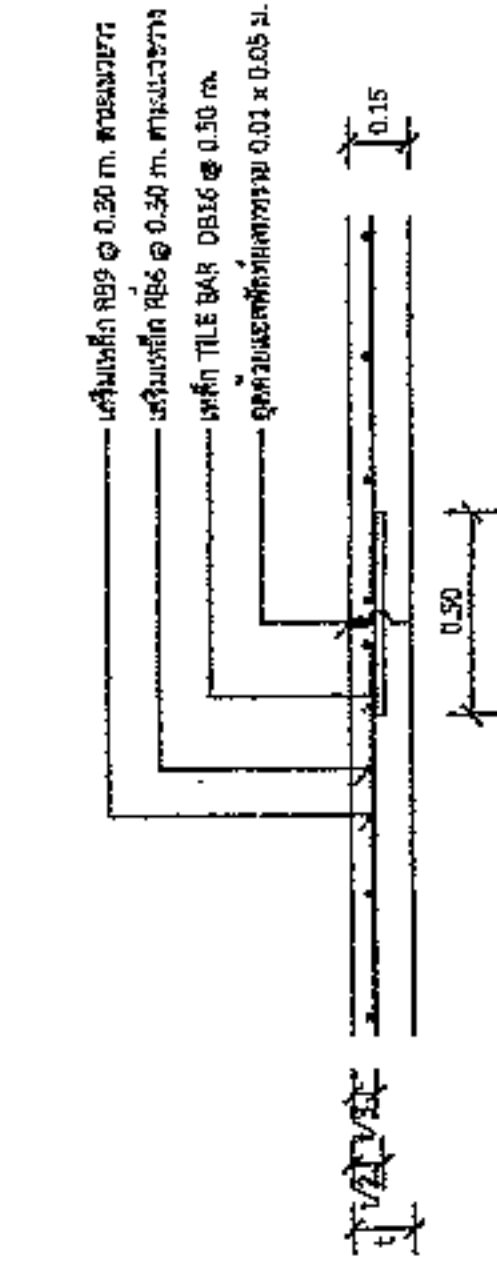

แบบขยาย
LONGITUDINAL JOINT

1 : 25

* วัสดุที่ใช้ก่อสร้างเป็นมาตรฐานจะต้องเป็นไปตามมาตรฐานทางหลวงท้องถิ่น พ.ศ. ๒๕๖๒

รายการประกอบแบบ


- 1. ส่วนประกอบเสริมแบบคอนกรีตใช้ไม่ต่ำกว่า 10 ซม. และ
แรงอัด (COMPRESSIVE STRENGTH) ของคอนกรีต
ต้องมีค่าไม่น้อยกว่า 15 MPa หรือ 28 วันต้องมีค่าไม่น้อยกว่า
240 กก./ตร.ซม.
- 2. วัสดุที่ใช้ก่อสร้างจะต้องเป็นไปตามมาตรฐานของท้องถิ่น และ
มีค่า 479

0.025 - 0.035
0.004 - 0.012
0.257 - 0.357

T = ความหนาแน่น


ขยายรอยต่อตามยาว

1 : 10

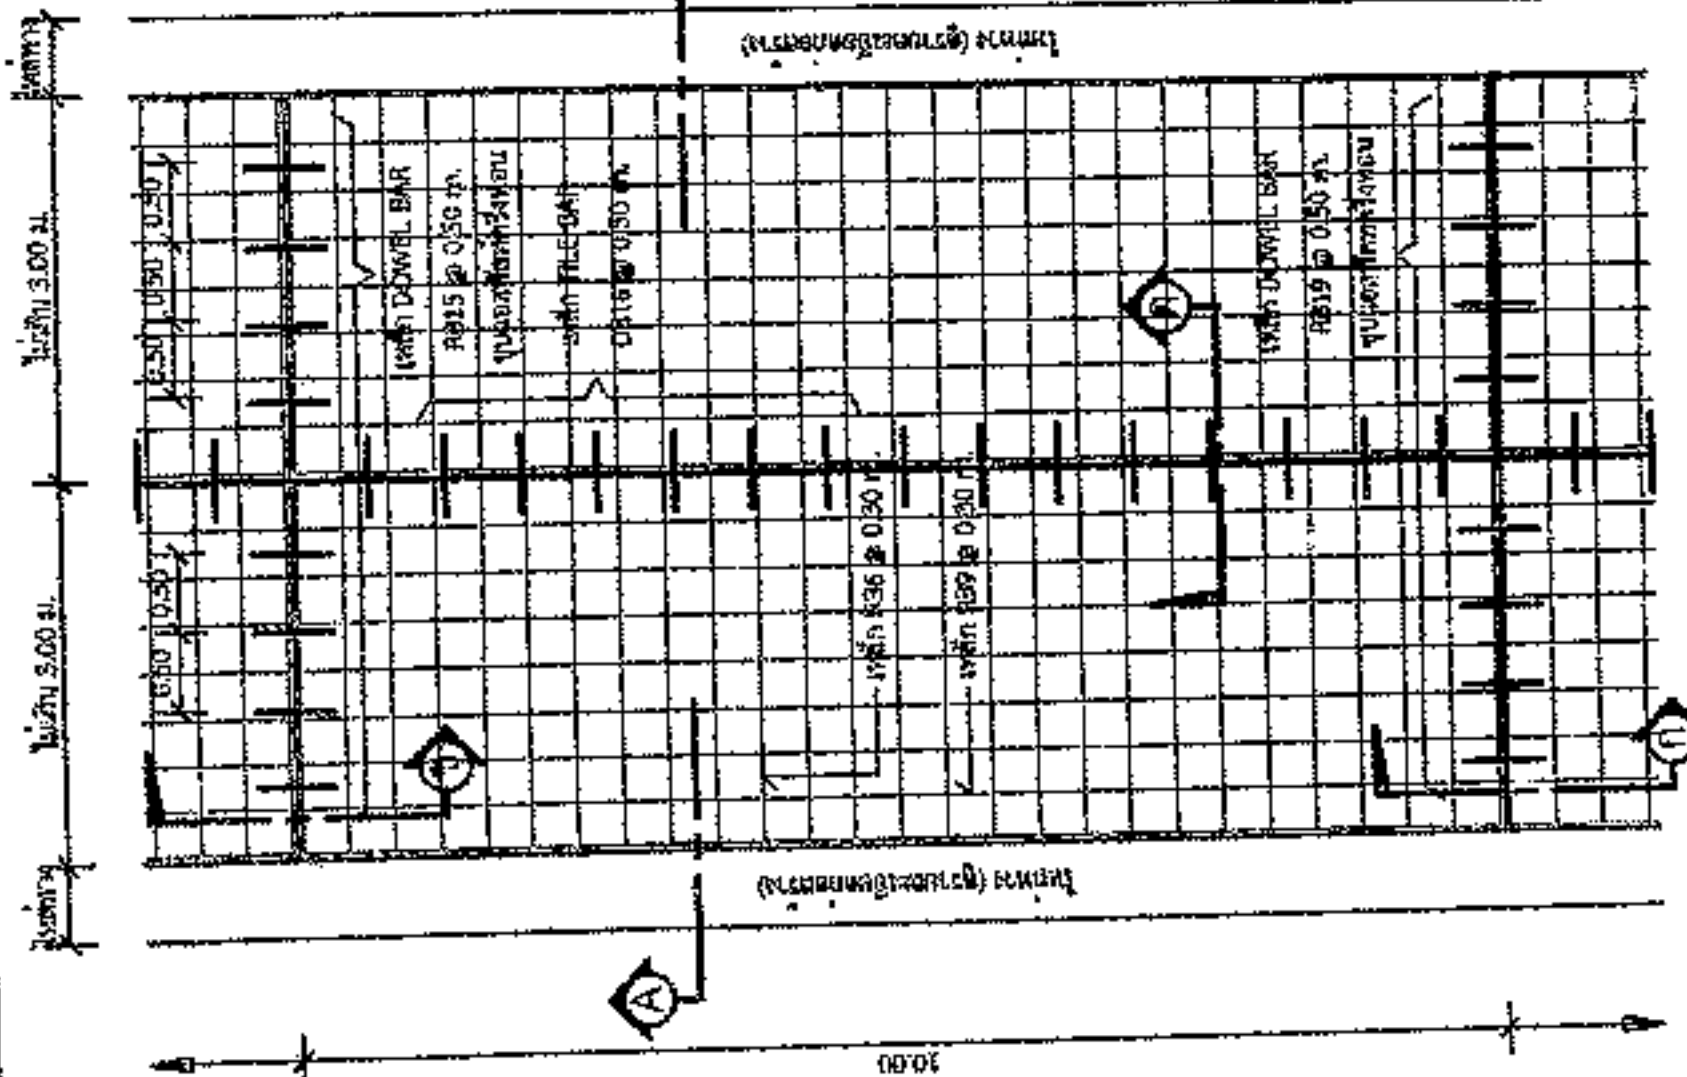

แปลนพื้นถนน

1 : 75

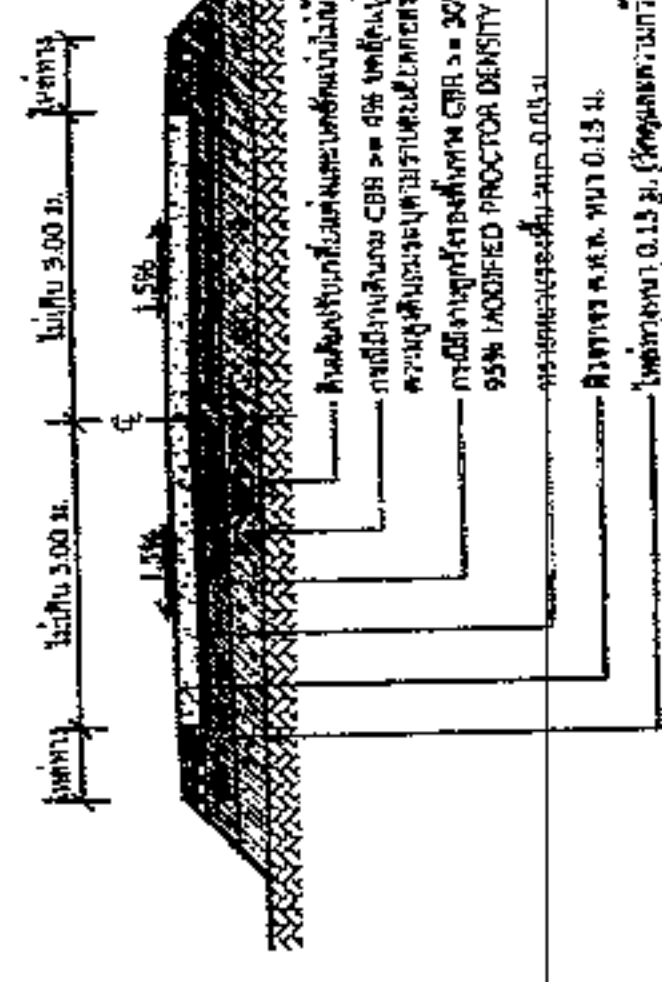

รูปตัด

1 : 75

	

โครงการก่อสร้างของ.....

โครงการ.....
 ปริมาณงาน.....
 งบประมาณ.....บาท
 วัตถุประสงค์.....
 ผู้รับจ้าง.....
 ผู้ควบคุมงาน.....
 ผู้ควบคุมงาน.....

ขอภัยในความไม่สะดวก


แบบขอยายขอความปาย

มาตราฐาน 1 : 10

รายละเอียดประกอบแบบ




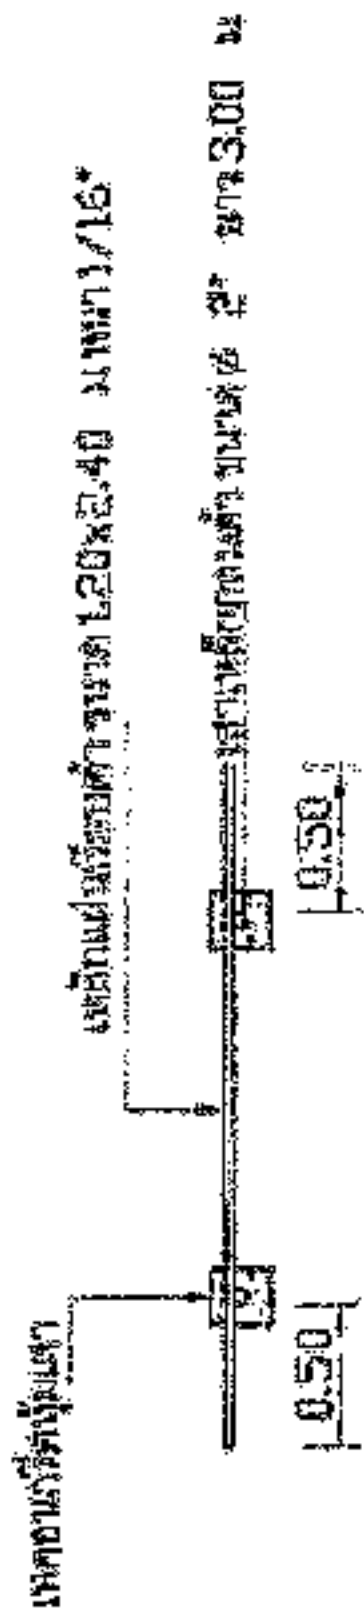

แปลนป้ายโครงการ

โครงสร้างเหล็กกล่อง
ขนาด 1x1/2 หนา 1/2 มม.

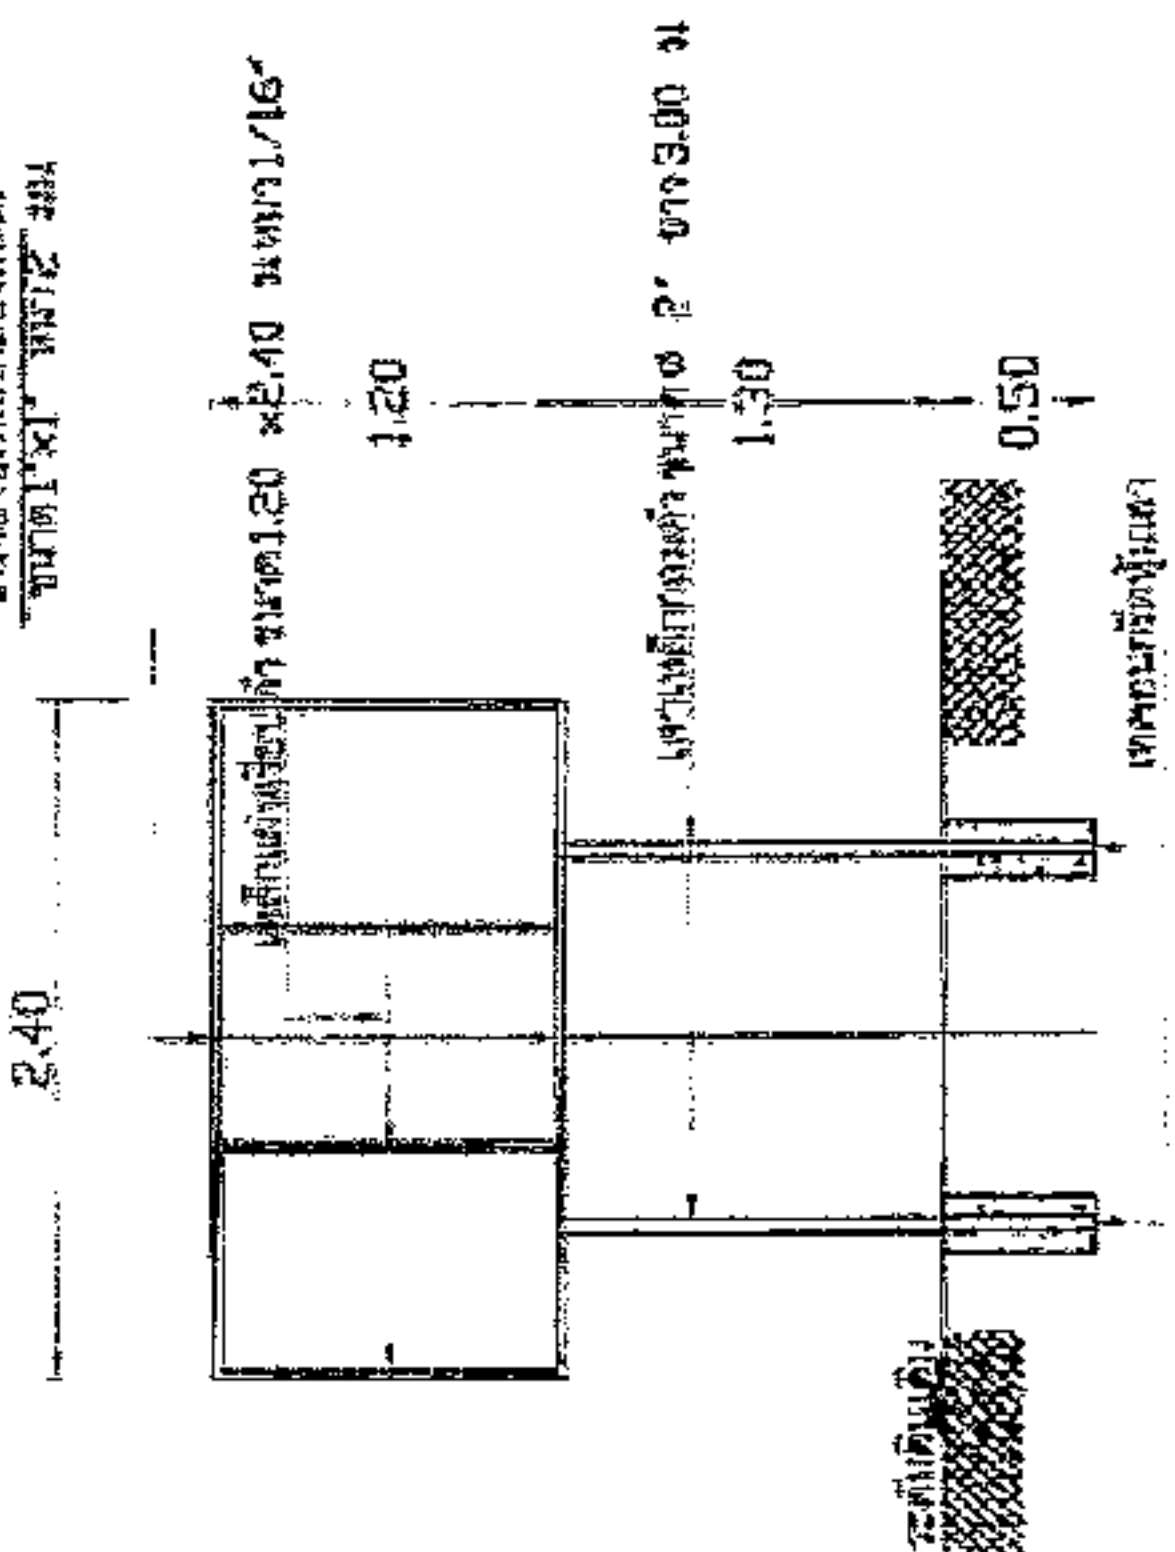

แปลนป้ายโครงการ

รายการประกอบแบบ
1. เสาโครงป้าย พื้นป้ายทาสีขาว ทั้งสองด้าน ทาสี
กันสนิมก่อนสองครั้ง ก่อนทาสีจริง
2. ตัวอักษรสีดำ รูปแบบตัวอักษรใช้ฟอนต์ TH
SarabunPSK ตามแบบ กทพ. กำหนด

รูปตัดป้ายโครงการ




กองทุนพัฒนาไฟฟ้าจังหวัดนครราชสีมา 35

บ้านหนองแวง หมู่ที่ 1 ตำบลหนองแวง อำเภอเทพารักษ์ จังหวัดนครราชสีมา
งบประมาณ 228,000 บาท (สองแสนสองหมื่นแปดพันบาทถ้วน)

ปีงบประมาณ 2568

ผู้ได้รับการจัดสรร องค์การบริหารส่วนตำบลหนองแวง

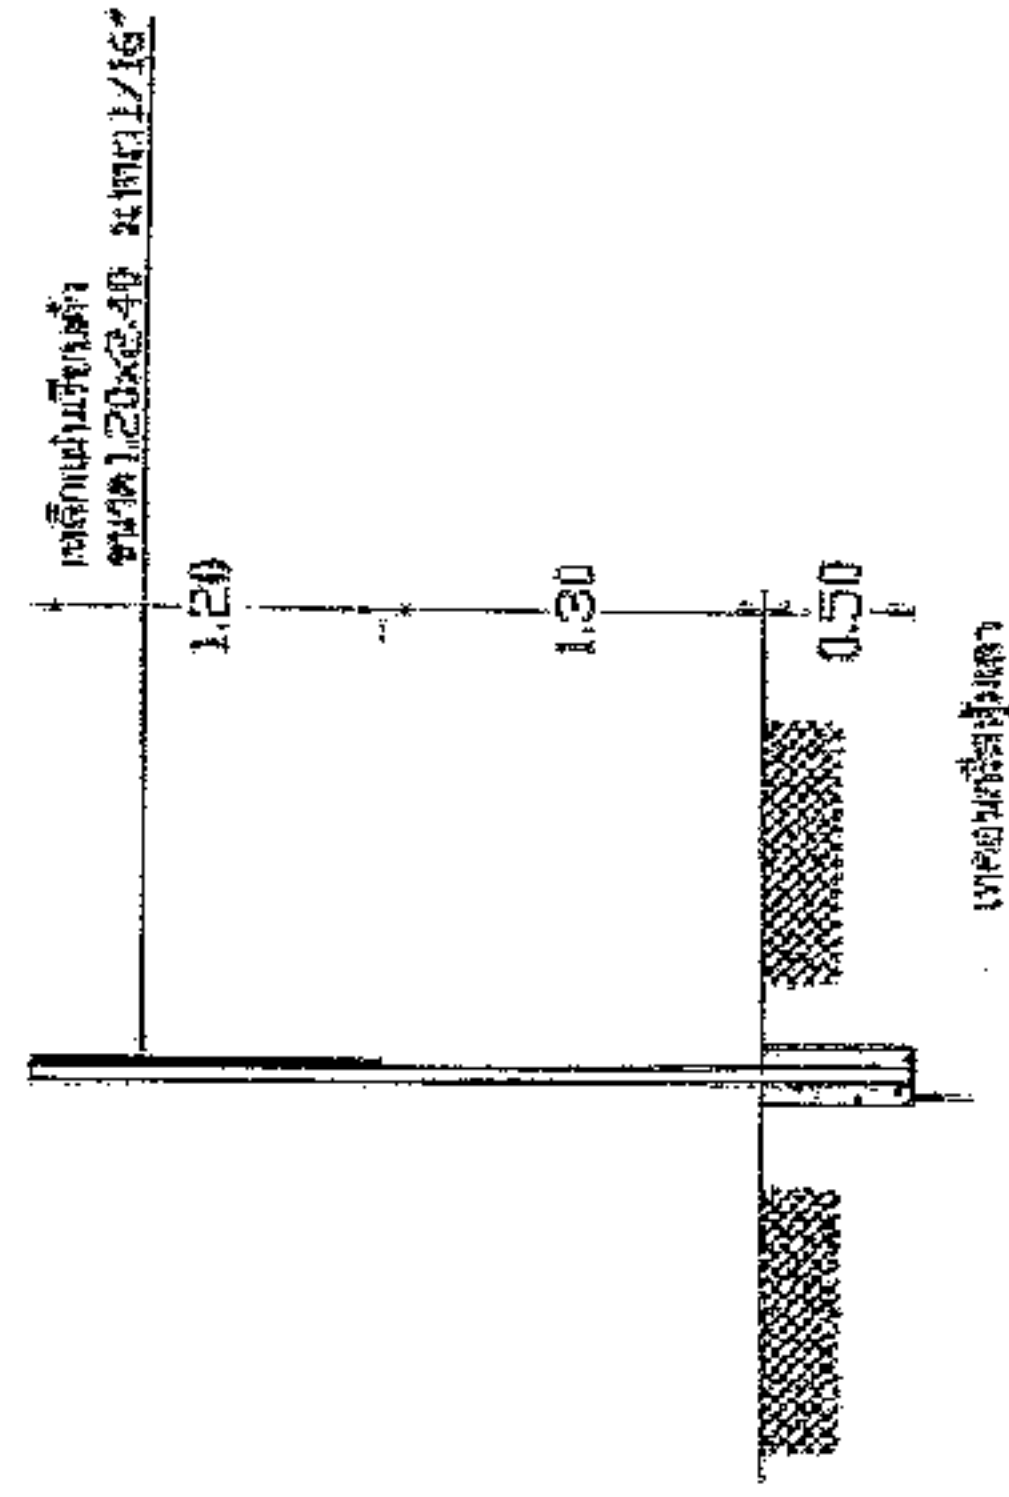

รูปด้านซ้าย



องค์การบริหารส่วนตำบลหนองแวง

โครงการ




ตำบลหนองแวง อำเภอเทพารักษ์ จังหวัดนครราชสีมา

สำรวจ












ภาคส่วน

วัน/เดือน/ปี

หน้า