



ประกาศองค์การบริหารส่วนตำบลหนองแวง
เรื่อง ประกาศกำหนดราคากลางโครงการก่อสร้างถนนค.ส.ล.จากบ้านผู้ช่วยเย็น ถึง หน้าบ้านนางวันดี
หมู่ที่ ๒ บ้านหึ่งห้อย ตำบลหนองแวง อำเภอเทพารักษ์ จังหวัดนครราชสีมา

ด้วย องค์การบริหารส่วนตำบลหนองแวง อำเภอเทพารักษ์ จังหวัดนครราชสีมา ได้จัดทำตารางแสดง
วงเงินงบประมาณที่ได้รับจัดสรรและราคากลางในงานจ้างก่อสร้าง ประจำปีงบประมาณ ๒๕๖๘ โครงการก่อสร้างถนน
ค.ส.ล.จากบ้านผู้ช่วยเย็น ถึง หน้าบ้านนางวันดี หมู่ที่ ๒ บ้านหึ่งห้อย ตำบลหนองแวง อำเภอเทพารักษ์ จังหวัด
นครราชสีมา

ดังนั้น เพื่อเป็นการเปิดเผยข้อมูลรายละเอียดค่าใช้จ่ายเกี่ยวกับการจัดซื้อจัดจ้าง ราคากลางและการ
คำนวณราคากลาง ตามมาตรา ๑๐๓/๗ วรรคหนึ่ง และมาตรา ๑๐๓/๘ วรรคหนึ่ง แห่งพระราชบัญญัติประกอบ
รัฐธรรมนูญว่าด้วยการป้องกันและปราบปรามการทุจริต พ.ศ. ๒๕๕๒ แก้ไขเพิ่มเติม (ฉบับที่ ๒) พ.ศ. ๒๕๕๔
จึงประกาศกำหนดราคากลางโครงการก่อสร้างถนนค.ส.ล.จากบ้านผู้ช่วยเย็น ถึง หน้าบ้านนางวันดี หมู่ที่ ๒ บ้านหึ่งห้อย
ตำบลหนองแวง อำเภอเทพารักษ์ จังหวัดนครราชสีมา

จึงประกาศให้ทราบโดยทั่วกัน

ประกาศ ณ วันที่ ๒๕ เดือน มิถุนายน พ.ศ. ๒๕๖๘

(นางเพียร แซ่ลี)

นายกองค์การบริหารส่วนตำบลหนองแวง



ตารางแสดงวงเงินงบประมาณที่ได้รับจัดสรรและราคากลางในงานจ้างก่อสร้าง

๑. ชื่อโครงการ ก่อสร้างถนนค.ส.ล.จากบ้านผู้ช่วยเย็น ถึง หน้าบ้านนางวันดี หมู่ที่ ๒ บ้านหึงห้อย ตำบล
หนองแขว อำเภเทพารักษ์ จังหวัดนครราชสีมา
หน่วยงานเจ้าของโครงการ องค์การบริหารส่วนตำบลหนองแขว อำเภเทพารักษ์ จังหวัดนครราชสีมา

๒. วงเงินงบประมาณที่ได้รับจัดสรร ๒๔๑,๓๐๐.๐๐ บาท

๓. ลักษณะงาน

โครงการก่อสร้างถนนค.ส.ล.จากบ้านผู้ช่วยเย็น ถึง หน้าบ้านนางวันดี หมู่ที่ ๒ บ้านหึงห้อย ตำบลหนอง
แขว อำเภเทพารักษ์ จังหวัดนครราชสีมา

รายละเอียดดังนี้ ขนาดกว้าง ๖.๐๐ ม. หน้า ๐.๑๕ ม. ยาว ๖๖ ม. (SIDE SLOPE= NO SLOPE) งานวางท่อ
ลอด จำนวน ๑ จุด ขยายและระยะตามรายงานก่อสร้าง พร้อมป้ายโครงการจำนวน ๑ ป้าย (รายละเอียด
ตามแบบที่ อบต.กำหนดเลขที่ ๗๘/๒๕๖๘)

๔. ราคากลางคำนวณ ณ วันที่ ๒๔ มิถุนายน ๒๕๖๘ เป็น ๒๔๙,๗๐๐.๐๐ บาท


๕. บัญชีประมาณการราคากลาง

๕.๑ แบบสรุปราคากลางงานก่อสร้างทาง สะพาน และท่อลอดเหลี่ยม

๕.๒ แบบแปลนงานก่อสร้าง

๕.๓ รายละเอียดประมาณราคาก่อสร้าง

๖. รายชื่อคณะกรรมการกำหนดราคากลาง

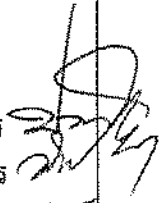๖.๑ นายปภาวิน เทิดขุนทด	ตำแหน่ง นายช่างโยธา	ประธานกรรมการ	
๖.๒ นายวิทยา ศิริบุรณ์	ตำแหน่ง หัวหน้าฝ่ายการเงินและบัญชี	กรรมการ	
๖.๓ นางสาวอุมากรณ์ หม่องคำหมื่น	ตำแหน่ง นักวิชาการเกษตร	กรรมการ/เลขานุการ	

ประมาณราคาก่อสร้างเป็นราคากลาง

องค์การบริหารส่วนตำบลหนองแขวง อำเภอเทพารักษ์ จังหวัดนครราชสีมา

โครงการ ก่อสร้างถนนค.ส.ล.จากบ้านผู้ช่วยเย็น ถึง หน้าบ้านนางวันดี หมู่ที่ ๒ บ้านหึงห้อย ตำบลหนองแขวง
อำเภอเทพารักษ์ จังหวัดนครราชสีมา

เจ้าของงาน องค์การบริหารส่วนตำบลหนองแขวง อำเภอเทพารักษ์ จังหวัดนครราชสีมา

แบบเลขที่ ๗๘/๒๕๖๘ จำนวน ๔ แผ่น

ประมาณการเมื่อ วันที่ ๒๔ มิถุนายน ๒๕๖๘

ลำดับที่	รายการ	รวมค่างาน ต้นทุน (บาท)	ภาษี ๗%	รวมค่าก่อสร้าง (บาท)	หมายเหตุ
๑	หมวดงานทาง พร้อมป้ายโครงการจำนวน ๑ ป้าย	๑๘๓,๐๔๘.๗๗	๑.๓๖๔๒	๒๔๔,๗๑๕.๑๔	Factor F -ดอกเบี้ยเงินกู้ ๗ % -ภาษี ๗ % -เงินจ่ายล่วงหน้า ๐ % -เงินประกันผลงานหัก ๐%
รวมราคาก่อสร้างเป็นเงิน				๒๔๔,๗๑๕.๑๔	
สรุป คิดเป็นเงินงบประมาณ				๒๔๔,๗๐๐.๐๐	
(ตัวอักษร) (-สองแสนสี่หมื่นเก้าพันเจ็ดร้อยบาทถ้วน-)					

คณะกรรมการกำหนดราคากลาง ตามคำสั่งเลขที่ ๒๔๓/๒๕๖๘ ลงวันที่ ๑๓ มิถุนายน ๒๕๖๘ ได้ตรวจสอบแล้ว
เห็นชอบให้ประมาณราคานี้เป็นราคากลาง

(ลงชื่อ).....ประธานกรรมการ

(นายปภาวิน เติตขุนทด)

นายช่างโยธา

(ลงชื่อ).....กรรมการ

(นายวิทยา ศิริบูรณ์)

หัวหน้าฝ่ายการเงินและบัญชี

(ลงชื่อ).....กรรมการ

(นางสาวอุมากรณ์ หม่อมคำหมื่น)

นักวิชาการเกษตร

แบบสรุปราคากลางงานก่อสร้างทาง สะพาน และท่อเหลี่ยม

โครงการ **ก่อสร้างถนน ค.ส.ล.** หน่วยงานรับผิดชอบโครงการ **องค์การบริหารส่วนตำบลหนองแวง**
 งานวางท่อลอด จำนวน 1 จุด ขนาดและรายละเอียดตามรายการก่อสร้าง

ลำดับ ที่	รายการ	หน่วย	จำนวน	ราคา ต่อหน่วย	ราคารวม	F _N	ราคาต่อหน่วย x F _N	ราคากลาง
1	งานก่อสร้างถนนเดิม							
	- งานใช้ผิวจราจรเดิม	ตร.ม.	-	16.04	-	1.3642	21.89	-
	- งานใช้ผิวคอนกรีตเดิม	ตร.ม.	-	-	-	1.3642	-	-
2	งานอื่น							
	- งานวางท่อลอด	จ.จ.ม.	-	-	-	1.3642	-	-
	ไม่มี							
	- งานขุดเปิดถนนเดิมแล้วบดทับ	ตร.ม.	396.00	11.14	4,411.44	1.3642	15.20	6,018.09
	ฉีดผิวลูกรัง							
	- งานคืนถนนเดิม	ลบ.ม.	-	127.11	-	1.3642	173.40	-
	- งานวัดลูกรังเดิม	ลบ.ม.	-	147.68	-	1.3642	201.47	-
3	งานท่อเหลี่ยม							
	- งานท่อเหลี่ยมสำเร็จ	ลบ.ม.	-	222.07	-	1.3642	302.95	-
	- งานวางท่อเหลี่ยมวางคอนกรีต	ลบ.ม.	19.80	693.13	13,723.97	1.3642	945.57	18,722.25
	- งานใส่ท่อวาง	ลบ.ม.	-	-	-	1.3642	-	-
	ไม่มีใส่ท่อ							
4	งานผิวทาง							
	- ผิวทางบอร์นเดนคอนกรีตผสมกรวด	ตร.ม.	396.00	365.05	144,559.80	1.3642	498.00	197,208.48
	หนา 15 ซม. เสริมเหล็ก WIRE MESH							
	- รอยต่อเชื่อมแบบขยาย	ม.	-	229.25	-	1.3642	312.74	-
	(EXPANSION JOINT)							
	- รอยต่อเชื่อมแบบหด	ม.	36.00	119.45	4,300.20	1.3642	162.95	5,866.33
	(CONTRACTION JOINT)							
	- รอยต่อตามยาว	ม.	66.00	72.44	4,781.04	1.3642	98.82	6,522.29
	(LONGITUDINAL JOINT)							
5	งานก่อสร้าง							
	- ท่อลอด ค.ส.ล. Ø 0.40 ม.	เมตร	16.00	704.52	11,272.32	1.3642	961.11	15,377.70

รวม **249,715.14**

คิดเป็นเงินงบประมาณ **249,700.00**

ขอรวมค่างานคืนทุนงานก่อสร้างทาง

183,048.77

ค่า FACTOR F งานก่อสร้างทาง

1.3642

นายสมานพรหมเมื่อ 9 มิถุนายน 2568 ผู้ประมาณราคา นายช่างเทคนิค

ตำแหน่ง นายช่างโยธาชำนาญงาน

ลงชื่อ ประธานกรรมการกำหนดราคากลาง

(นายปภาวิน เด็ดขุนทด)

นายช่างโยธาชำนาญงาน

ลงชื่อ กรรมการกำหนดราคากลาง





หัวหน้าฝ่ายการเงินและบัญชี

นักวิชาการเกษตรปฏิบัติการ



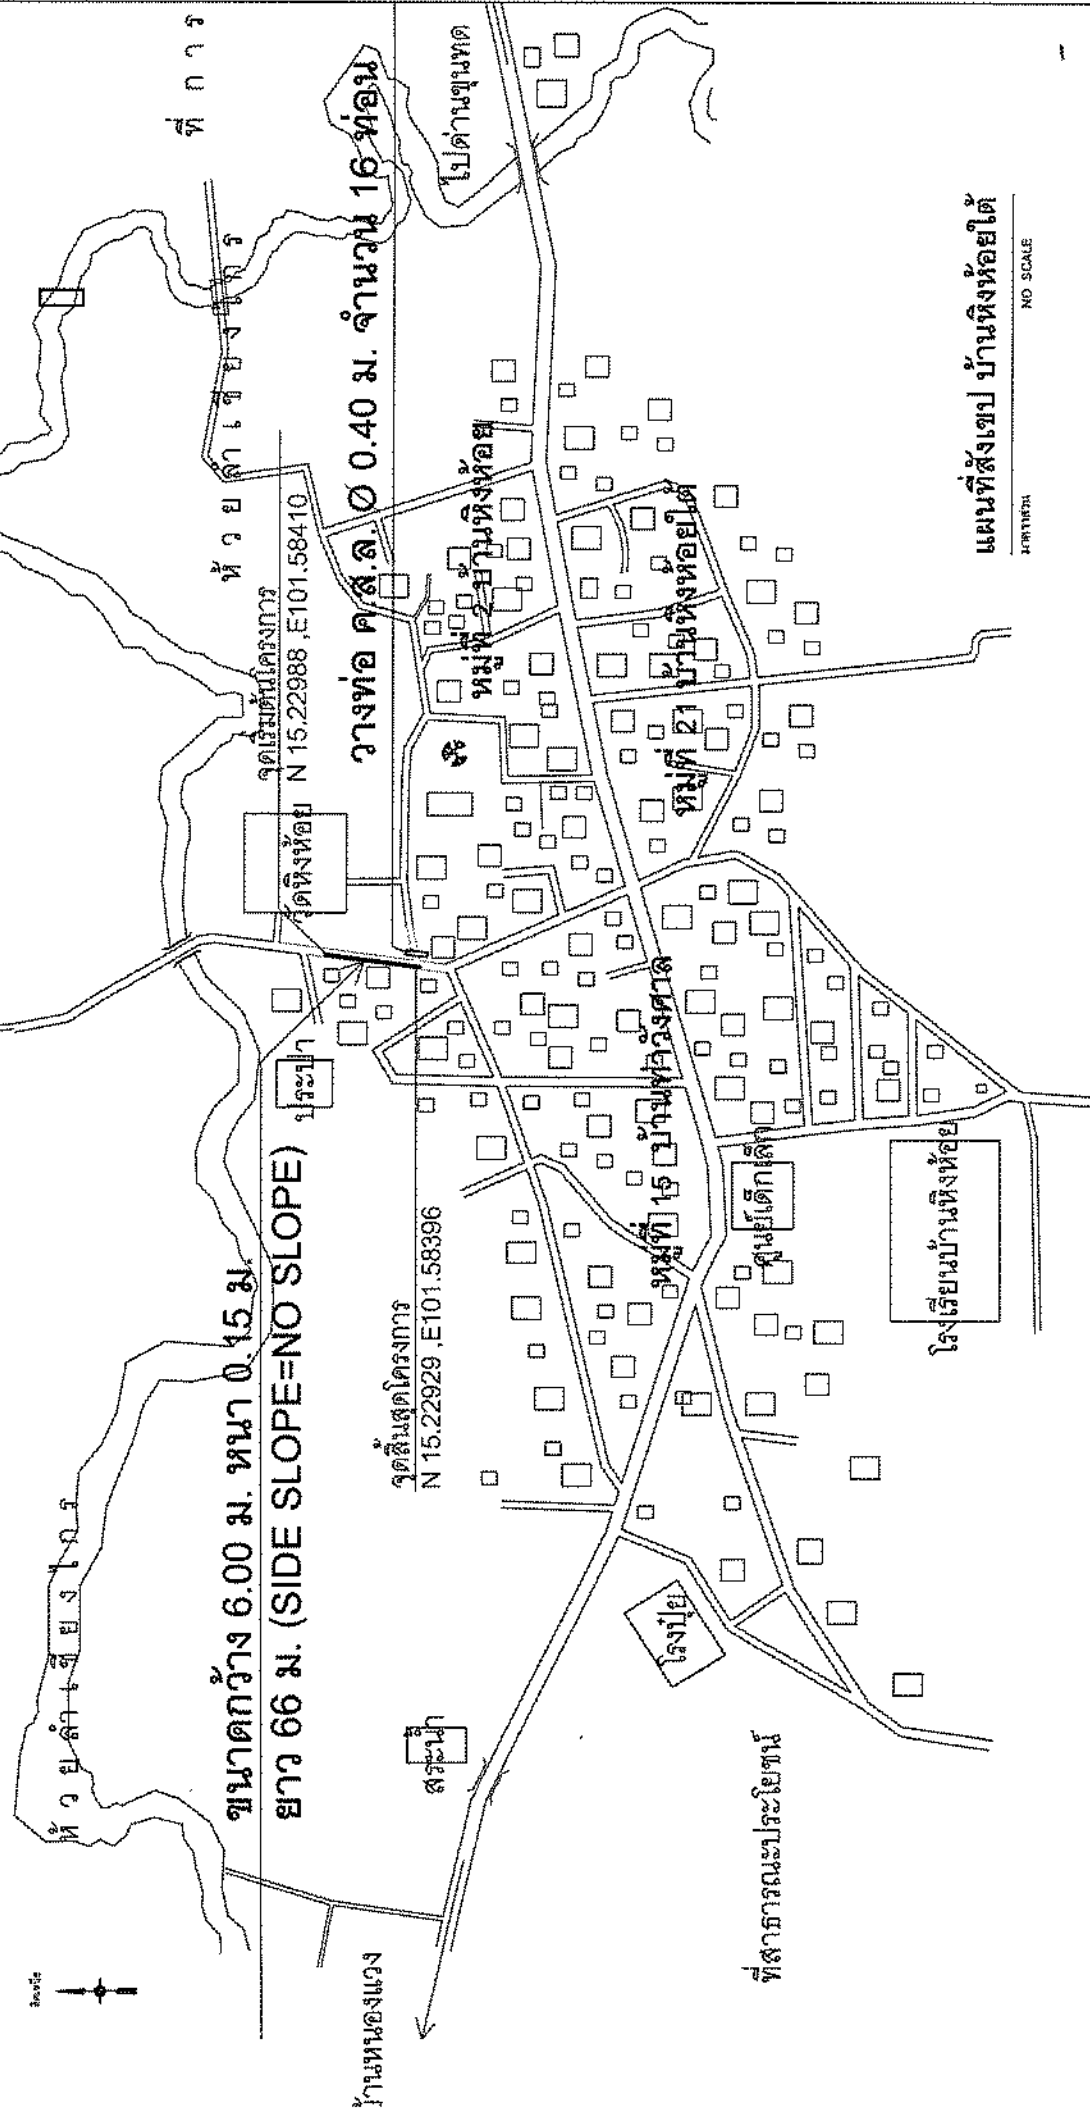


แผนที่ส่งเขาบ้านหิ้งหอยใต้



NO SCALE

[illegible]

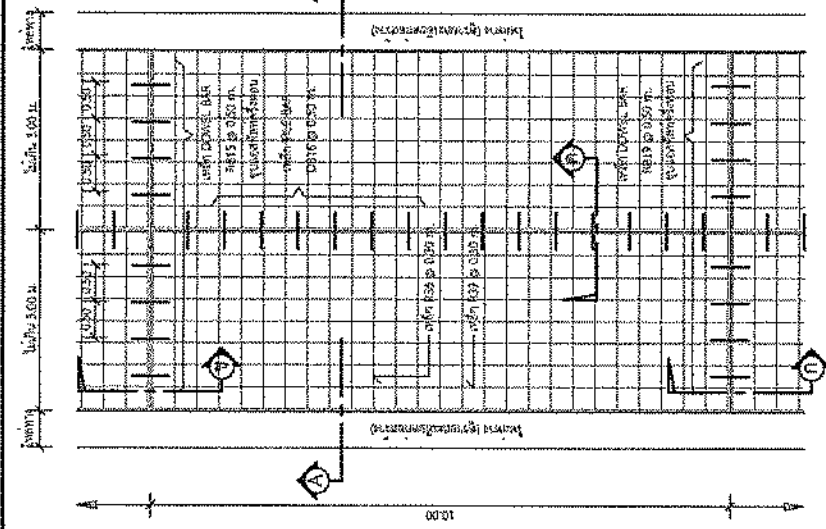

แปลนพื่นถนน

1:75

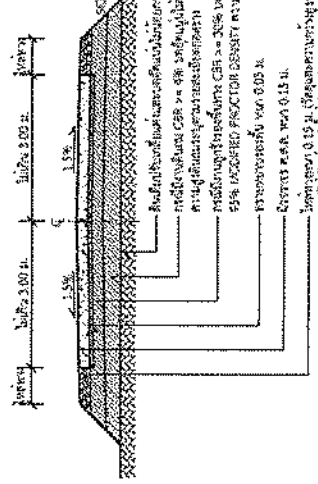


รูปตัด

1:75


รายการประกอบแบบ


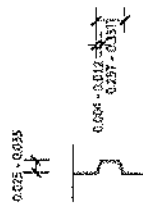


ขยายรอยต่อตามยาว

1:10

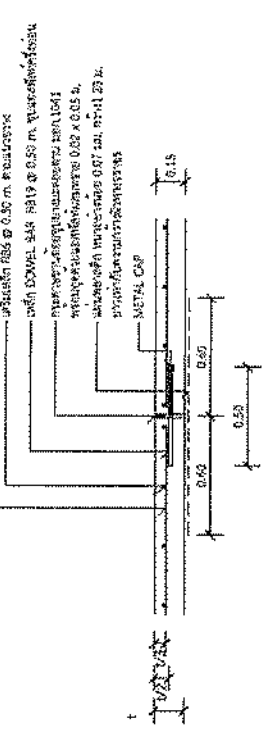


แบบขยาย
EXPANSION JOINT ทุกระยะไม่เกิน 100 เมตร

1:25

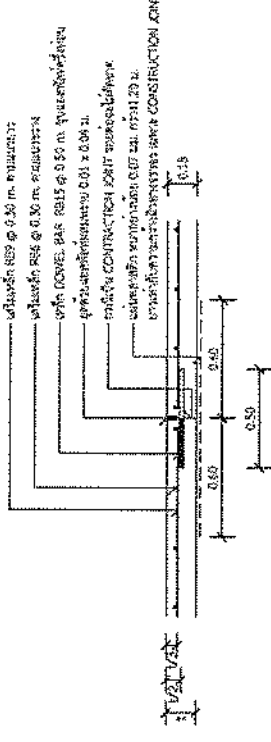

แบบขยาย
CONSTRUCTION JOINT และ
CONTRACTION JOINT ทุกระยะ 10 เมตร

1:25

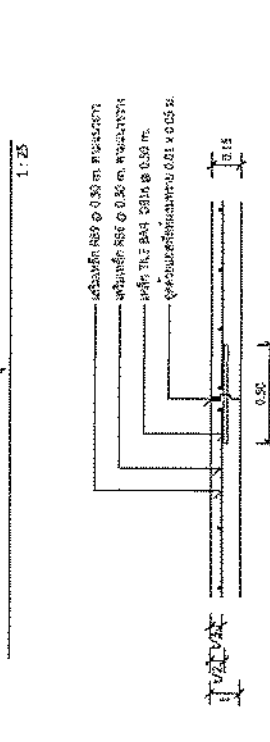

แบบขยาย
LONGITUDINAL JOINT

1:25

วัสดุและวิธีการดำเนินการก่อสร้างจะแสดงอยู่ในแบบรายละเอียดงานก่อสร้างใน พ.ศ. 2559 เฉพาะในส่วนที่เกี่ยวข้องเท่านั้น


โครงการก่อสร้างของ.....

โครงการ.....

ปริมาณงาน.....

งบประมาณ.....บาท

วันเริ่มสัญญา.....

วันสิ้นสุดสัญญา.....

ผู้รับจ้าง.....

โทร.....

ผู้ควบคุมงาน.....

โทร.....

ผู้ควบคุมงาน.....

โทร.....

ขอภัยในความไม่สะดวก

แบบขยายขอความปาย

หน้า 1 จาก 1

1 : 10

รายละเอียดประกอบแบบ

- วัสดุที่ใช้ตามแบบและรายการประกอบแบบจะต้องมีคุณภาพดี
- วัสดุที่ใช้จะต้องมีความแข็งแรงทนทานและปลอดภัย
- ค่าขนถ่ายวัสดุที่มีไม่โครงการ และรายละเอียดอื่น

ผู้มีอำนาจลงนามในแบบ ให้ผู้ควบคุมงานเป็นผู้กำกับ







นาย/นาง/นางสาว

ตำแหน่ง

ชื่อ/นามสกุล

ตำแหน่ง

นาย/นาง/นางสาว

ตำแหน่ง

นาย/นาง/นางสาว

ตำแหน่ง

วันที่ :

ตำแหน่ง

นาย/นาง/นางสาว

ตำแหน่ง

วันที่ :

ตำแหน่ง

